LEGENDA

- Elettrodotto aereo a 150 KV D.T. esistente da mantenere
- Elettrodotto 150 KV D.T. in progetto (Variante linea esistente Flaminia-Morlupo)
- Tracciato elettrodotto aereo a 380 KV (in progetto)
- Elettrodotto a 150 KV D.T. aereo esistente da demolire
- Limiti Amministrativi
- Area potenzialmente impegnata (D.P.A)

ORDINE INGEGNERI PROVINCIA CAGLIARI
N. iscr. 2000 Dott. Ing. Sergio FOCI

REVISIONE						
00	13/10/2015	Prescritto: Area Sottostazione di Florinas (vedi prescrizioni)	L.Tocar (INTRA)	L.Tocar (INTRA)	L.Tocar (INTRA)
N.	DATA	DESCRIZIONE	ELABORATO	VERIFICATO	APPROVATO

RETE ITALIA S.p.A. DELEGATA DA: COMPILATO DALL'ELABORATO:

DG0584QSWBER00100_07

Terna

PROGETTO: REALIZ.:

REDAZIONE Dist. DOC. TERNA:

Varianti linea aerea doppia terna 150 kV

"Flaminia - Morlupo"

CLASSIFICAZIONE DI SICUREZZA:

Corografia con DPA

NOME DEL FILE	SCALA E DIM.	FORMATO	SCALA	FOGLIO
DG0584QWBER00100_01	1 u=0.2 = 5 m	20Y x 1900	1:5.000	1 / 1

Questo documento contiene informazioni di proprietà Terna S.p.A. e deve essere utilizzato esclusivamente ad esclusivo uso e vantaggio della Società per le attività per le quali è stato rilasciato. Ogni altra forma di utilizzo o diffusione non autorizzata è proibita.
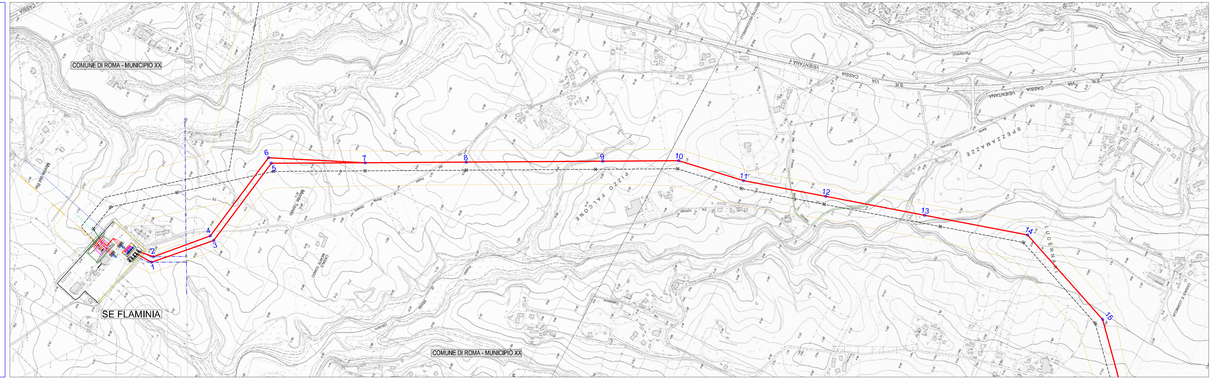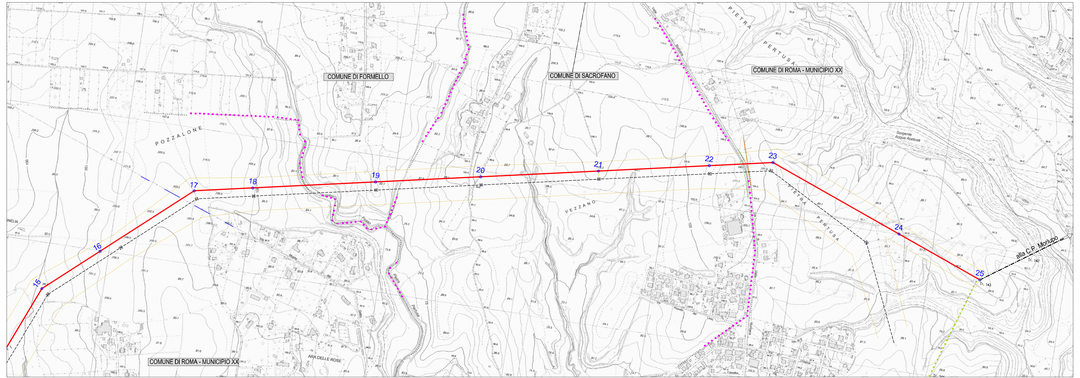
This document contains information proprietary to Terna S.p.A. and is to be used exclusively for the purposes for which it has been furnished. Whatever unauthorized use or reproduction without the written permission of Terna S.p.A. is prohibited.