


**PIANIFICAZIONE COMUNALE FORMAZZA**


- OPERE DI INFRASTRUTTURE**
- ELETTRICITÀ
  - TELECOMUNICAZIONI
- RIFERIMENTO N.S.A.**
- AREE PER ABBANDONAMENTO SERVIZI (ART. 22)
  - AREE RESIDENZIALI ESISTENTI E DI COMPLETAMENTO (ART. 24)
  - AREE ESISTENZIALI (ART. 10)
  - AREE PER ABBANDONAMENTO PRODUTTIVE (C.C.) (ART. 11 e 12)
  - AREE PER ATTIVITÀ PRODUTTIVE (ART. 23)
  - AREE PER ATTIVITÀ RILEGGERE E RICREATIVE (V.D. 12) (ART. 24)
  - AREE PER ATTIVITÀ SPORTIVE E RICREATIVE SCOLASTICHE (ART. 24)
  - AREE PER IMPIANTI DI INTERESSE PUBBLICO (ART. 24)
  - AREE PER SERVIZI ZONE ARTIGIANALI (ART. 25)
  - AREE PER SERVIZI SCOLASTICI (ART. 25)
  - AREE PER SERVIZI DI INTERESSE COMUNE (ART. 25)
  - AREE PER IL VERDE PUBBLICO (ART. 25)
  - AREE PER PARCHEGGI PUBBLICI (ART. 25)
  - AREA A VINCULO SPECIALE (ART. 26)
  - AREE PER ATTIVITÀ ESTRATTIVE (ART. 26)
  - AREA ATTREZZATA (ART. 26)
  - RISECCA NATURALE (ART. 26)
  - AREE GEOMORFOLOGICAMENTE AD EFFICACITÀ NULLA (ART. 27)
  - AREE GEOMORFOLOGICAMENTE AD EFFICACITÀ CONDIZIONATA (ART. 27)
  - AREE GEOMORFOLOGICAMENTE AD EFFICACITÀ NULLA (ART. 27)
- NUCLEI**
- MUNICIPIO
  - UFFICIO POSTALE
  - ASILI NIDI
  - SCUOLA ELEMENTARE
  - CALCESA
  - COMPTERA
  - PSICULATORIO
  - ATTREZZATURE CULTURALI E SOCIALI
  - CINEMA
  - ATTREZZATURE SPORTIVE
  - RETE PUBBLICA ATTREZZATA
  - TELEFONO
  - ESTERNA (S)
  - INTELEFONO
  - UFFICIO REGIONALI IN AREE RURALI
  - UFFICIO REGIONALI CON POSSIBILE TRASFORMAZIONE D'USO

- IIIa** Porzioni di territorio insediato che presentano caratteri geomorfologici o idrogeologici che le rendono idonee a nuovi insediamenti.
- IIIb** PRESCRIZIONI GENERALI DELLA CLASSE IIIb  
Porzioni di territorio idonee alle opere di protezione idrogeologica e di difesa ambientale da imporre in ogni caso interventi di riassetto territoriale di carattere pubblico, a tutela del patrimonio urbanistico esistente.
- IIIb1** Aree in cui l'attuazione delle previsioni urbanistiche è sottoposta alla verifica della validità delle opere esistenti con successivo previsto trasformazione in una delle classi IIIb seguenti.
- IIIb2** A seguito della realizzazione delle opere sarà possibile la realizzazione di nuove edificazioni, impianti o completamenti.
- IIIb3** A seguito della realizzazione delle opere di riassetto, sarà possibile solo un modesto incremento del carico antropico. Da escludersi nuove unità abitative o completamenti.
- IIIb4** Anche a seguito della realizzazione delle opere di riassetto, indispensabili per la difesa dell'esistente, non sarà possibile alcun incremento del carico antropico.

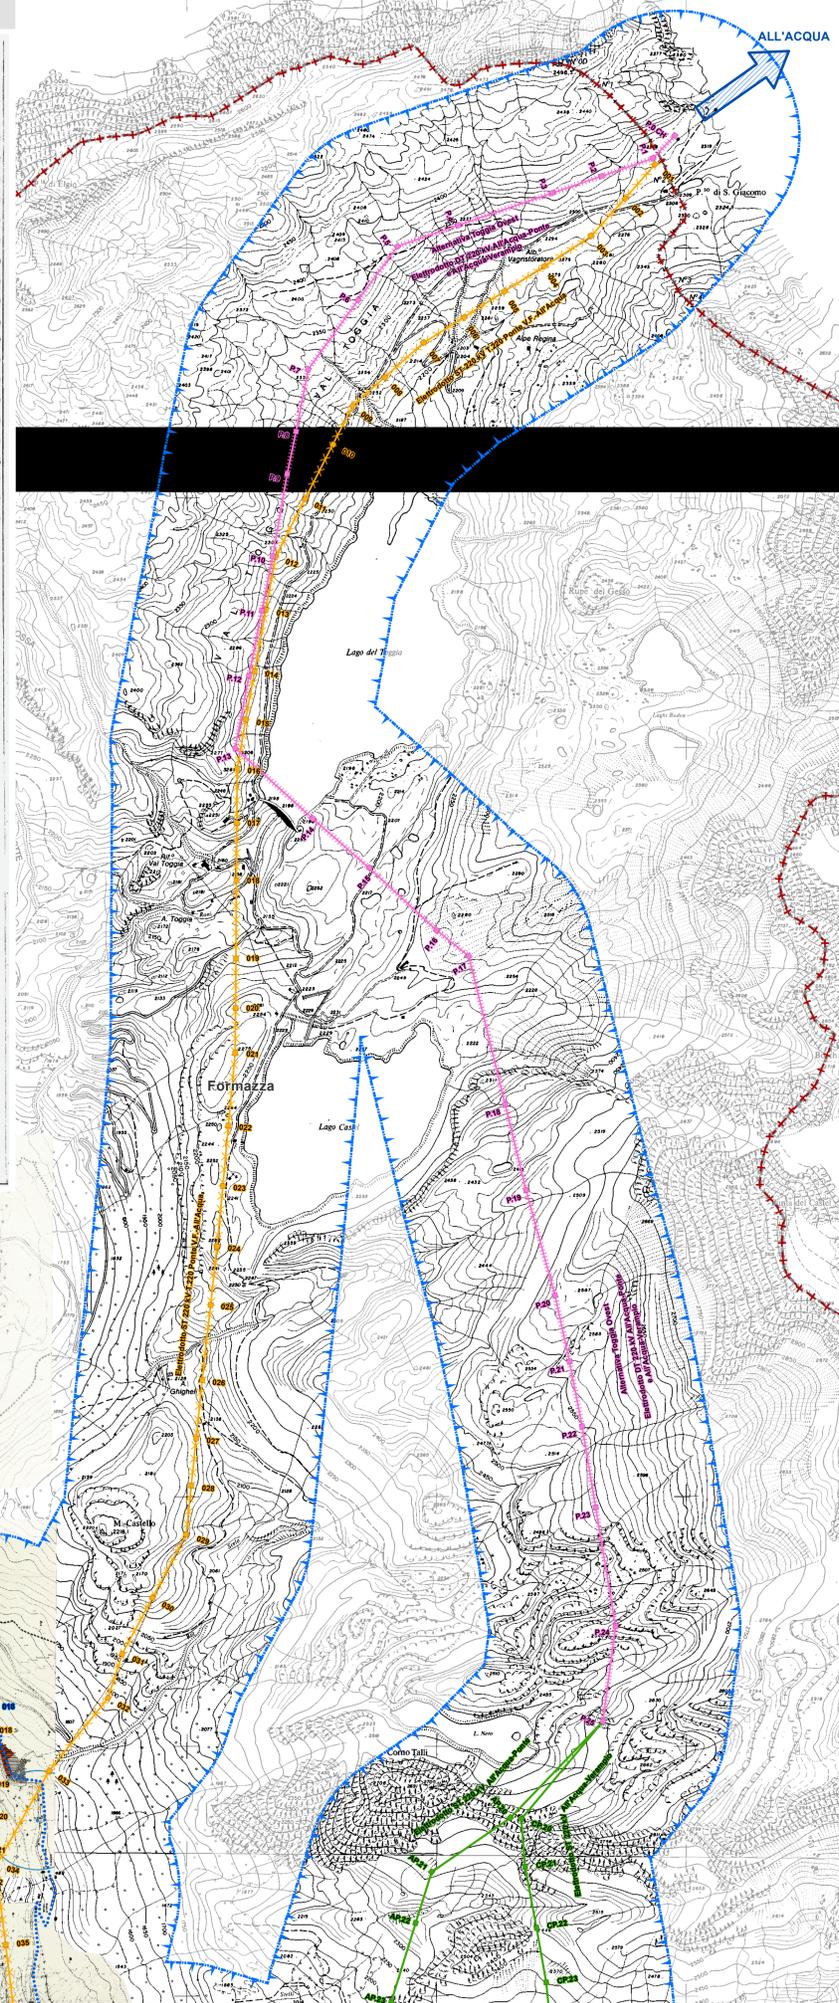

**PIANIFICAZIONE COMUNALE FORMAZZA**

- IIIb3** A seguito della realizzazione delle opere di riassetto, sarà possibile solo un modesto incremento del carico antropico. Da escludersi nuove unità abitative o completamenti.
- IIIb4** Anche a seguito della realizzazione delle opere di riassetto, indispensabili per la difesa dell'esistente, non sarà possibile alcun incremento del carico antropico.

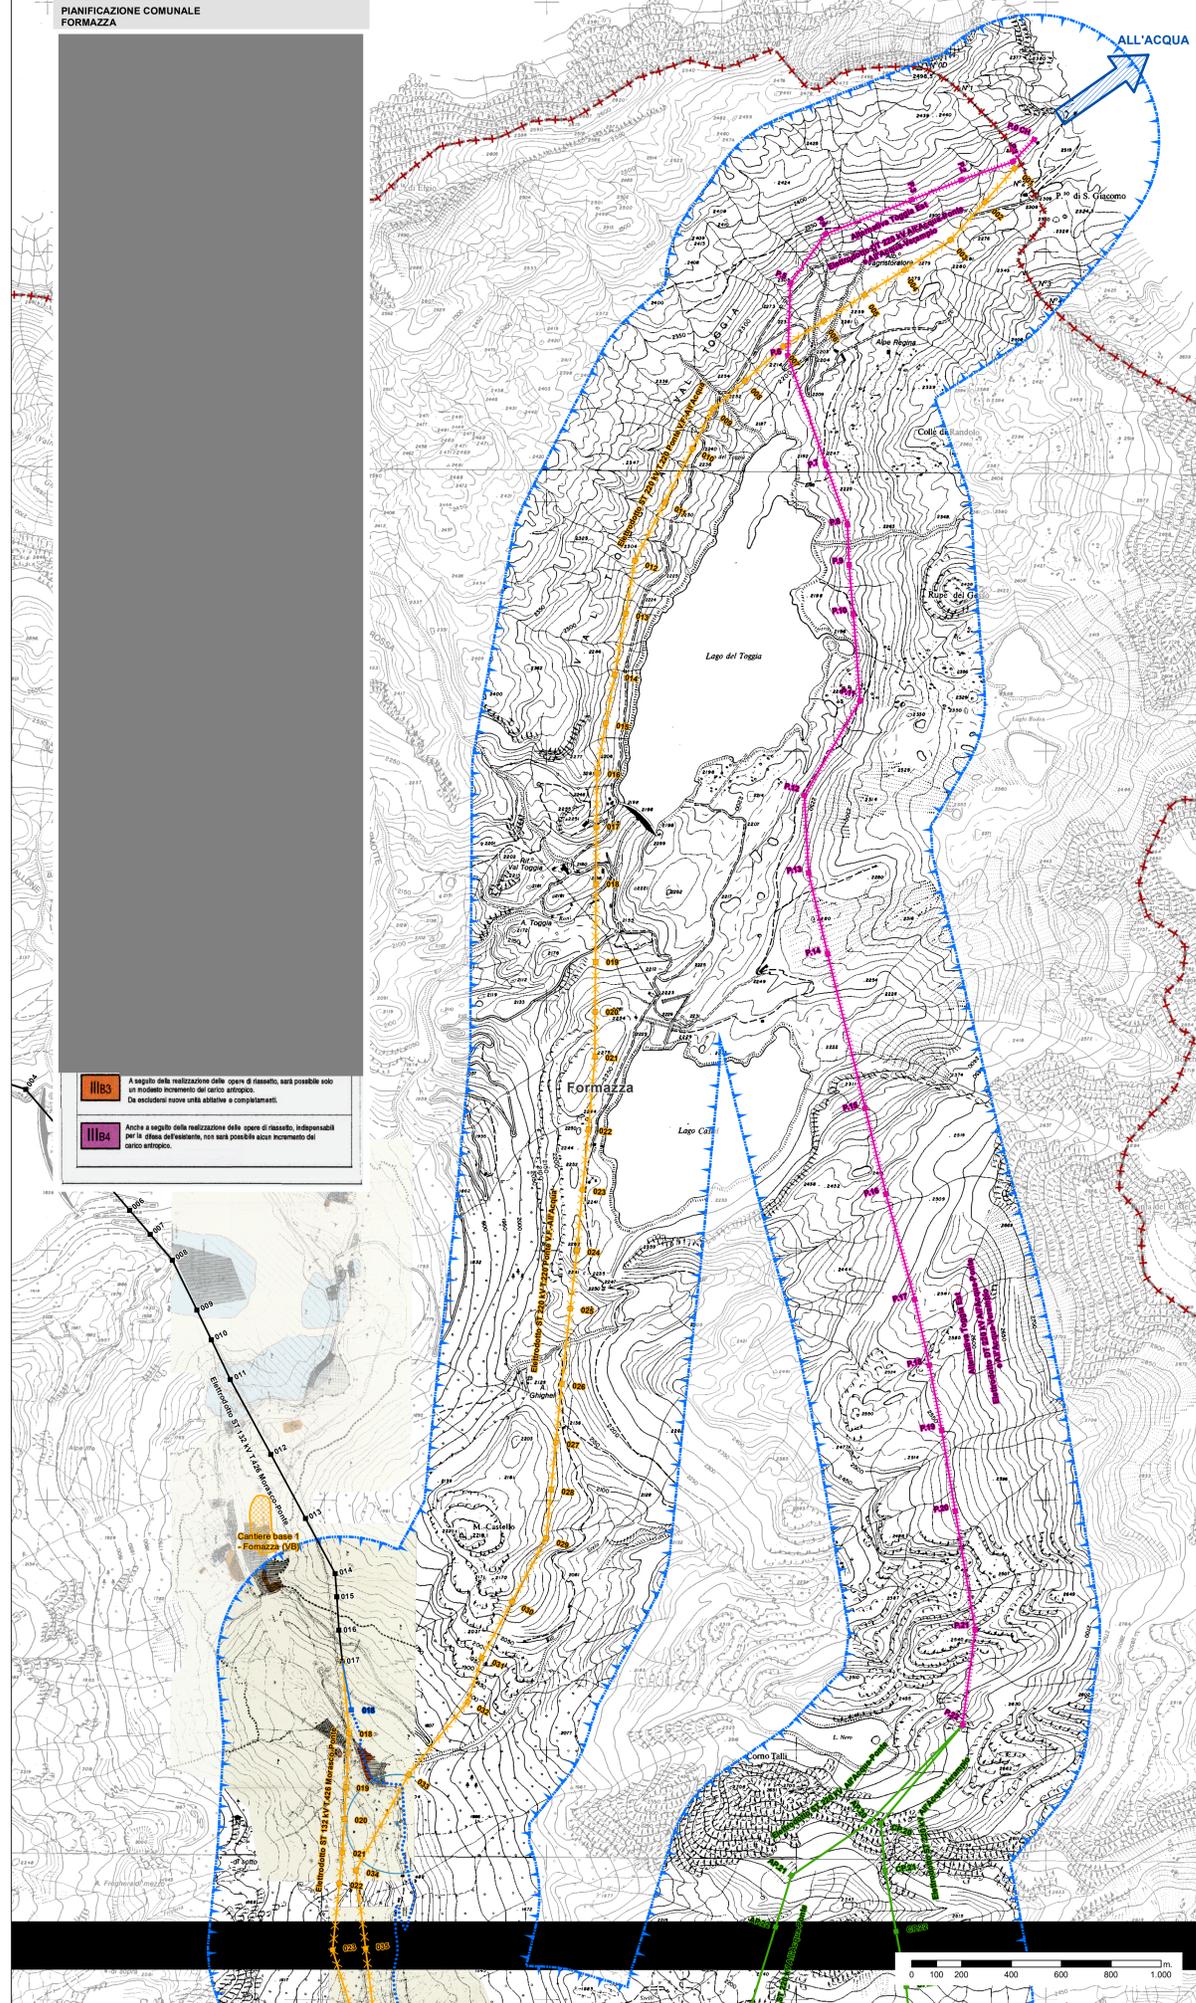

**Legenda**

- Limiti comunali
- Confine Italia-Svizzera
- ALTERNATIVE
  - Alternativa Toggia Ovest
  - Alternativa Toggia Est
- OPERE INTERESSATE DAL PROGETTO
  - Stazioni e CP esistenti
  - Area di influenza potenziale
  - Area di cantiere
- Elettrodotti in progetto
  - Elettrodotto ST 132 kV T.426 Morasco-Ponte
  - Elettrodotto interrato 132 kV T.426 Morasco-Ponte
  - Elettrodotto ST 220 kV All'Acqua-Ponte
  - Elettrodotto ST 220 kV All'Acqua-Verempio
  - Elettrodotto da demolire
    - Linea ST 132 kV T.426 Morasco-Ponte
    - Linea ST 220 kV T.220 Ponte V.F.-All'Acqua
  - Elettrodotti esistenti
    - Elettrodotto ST 132 kV T.426 Morasco-Ponte

ESTENSO	00 novembre 2021	Prima emissione	Geotech-art
N.	DATA	DESCRIZIONE	ELABORATO
ESTENSO	00 novembre 2021	Accettata versione 00	V. De Santis SVP-ATS-SA
N.	DATA	DESCRIZIONE	ESAMINATO ACCETTATO
NUMERO E DATA ORDINE: Incarico 3000063730 del 20.02.2018 MOTIVO DELL'INVIO: PER ACCETTAZIONE			
CODIFICA ELABORATO <b>DGAR10019B2312158</b>			
TITOLO ELABORATO <b>Razionalizzazione rete 220 kV della Val Formazza</b> <b>STUDIO DI IMPATTO AMBIENTALE</b> Alternative - Uso programmatico del territorio			
NOME DEL FILE DGAR10019B2312158.pdf		FORMATO A0	SCALA 1:10.000
		FOGLIO 01 / 01	