


PLANIMETRIA IMPIANTO ATTUALE

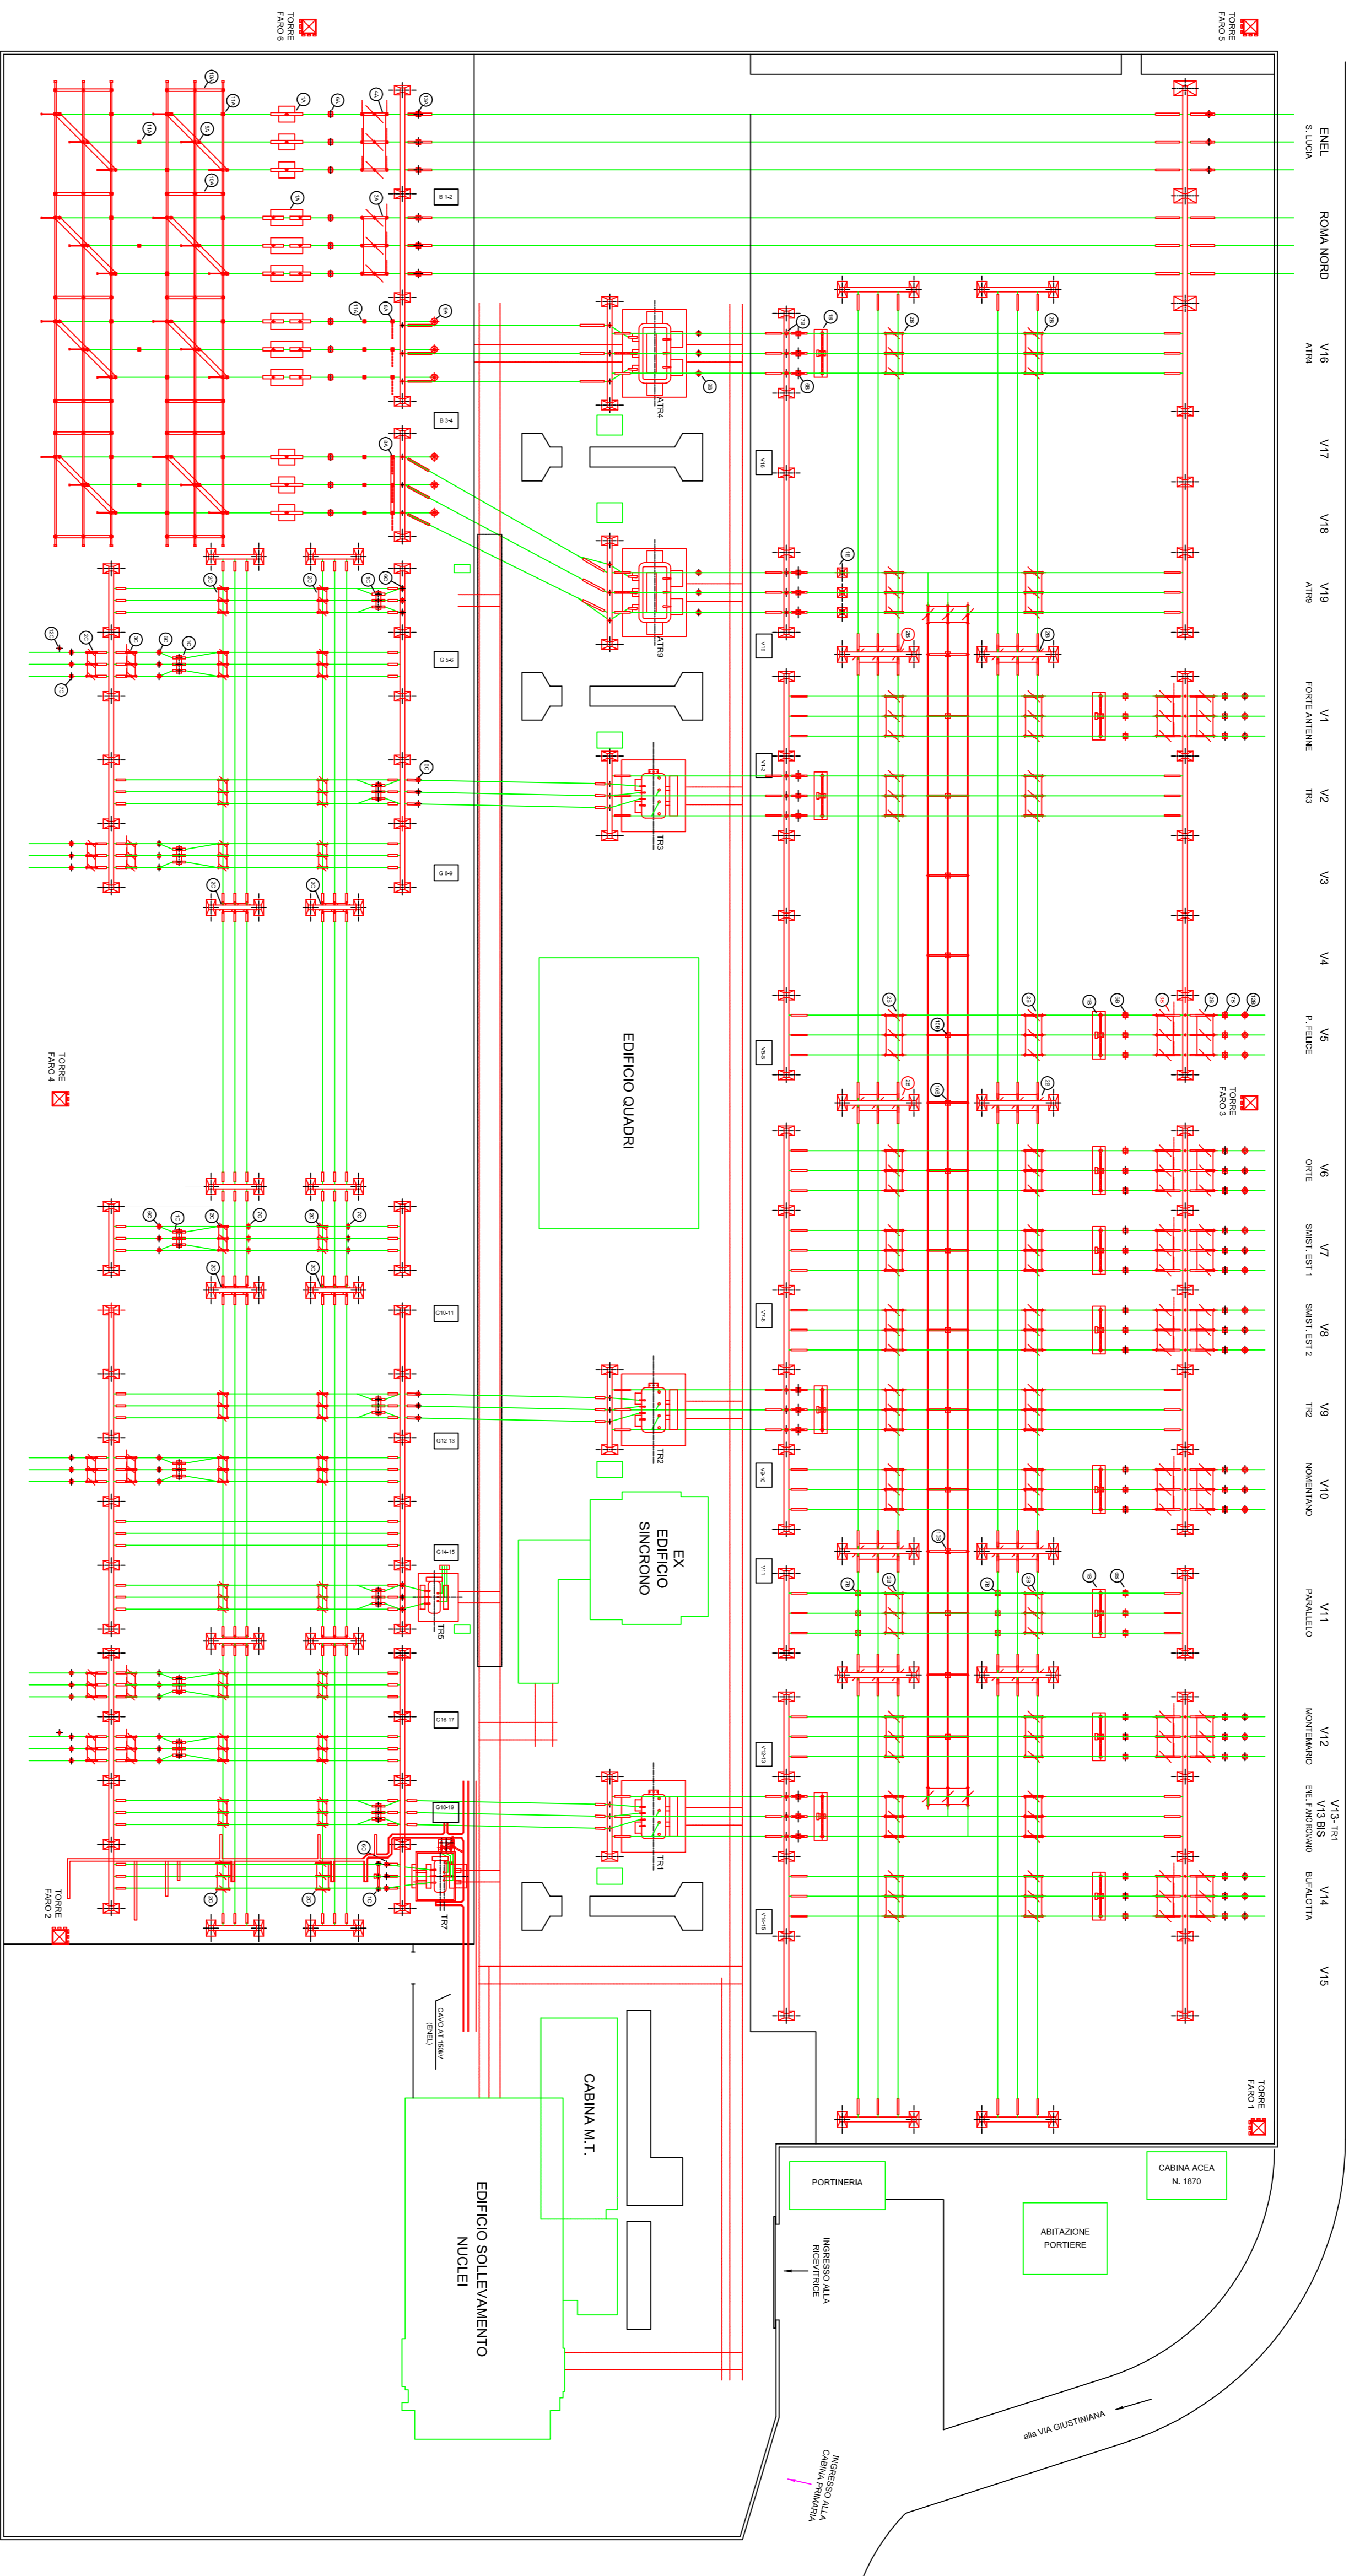

Attuale stallo linea 60 kV "La Storta"

Futuro stallo linea "La Storta"
 successivamente allo spostamento della linea
 a cura di Acea Distribuzione

REVISIONI		DESCRIZIONE		AUTORE		VERIFICATO		APPROVATO	
N.	DATA	DESCRIZIONE	ELABORATO	VERIFICATO	APPROVATO				
00	30/06/10								

TIPOLOGIA DELL'ELABORATO		COMPLESSO DELL'ELABORATO		TITOLO	
PROGETTO		DIO584QNWB/R00018		STAZIONE ELETTRICA 380/150 kV DI FLAMMINIA	
INVIATO DAL DOC. TERNA				PLANIMETRIA ELETTROMECCANICA	
CLASSIFICAZIONE DI SICUREZZA				SITUAZIONE ATTUALE	
NOME DEL FILE		SCALACIO	FORMATO	SCALA	Foglio
		1 unità =	A1		/

Questo documento contiene informazioni di proprietà Terma S.p.A. e deve essere utilizzato esclusivamente per le finalità per le quali è stato redatto. È vietata espressamente la ristampa o l'uso non autorizzato senza permesso scritto dalla Terma S.p.A.									
This document contains information of property Terma S.p.A. and must be used exclusively for the purposes for which it has been prepared. Any reprinting or unauthorized use without the written permission of Terma S.p.A. is prohibited.									