
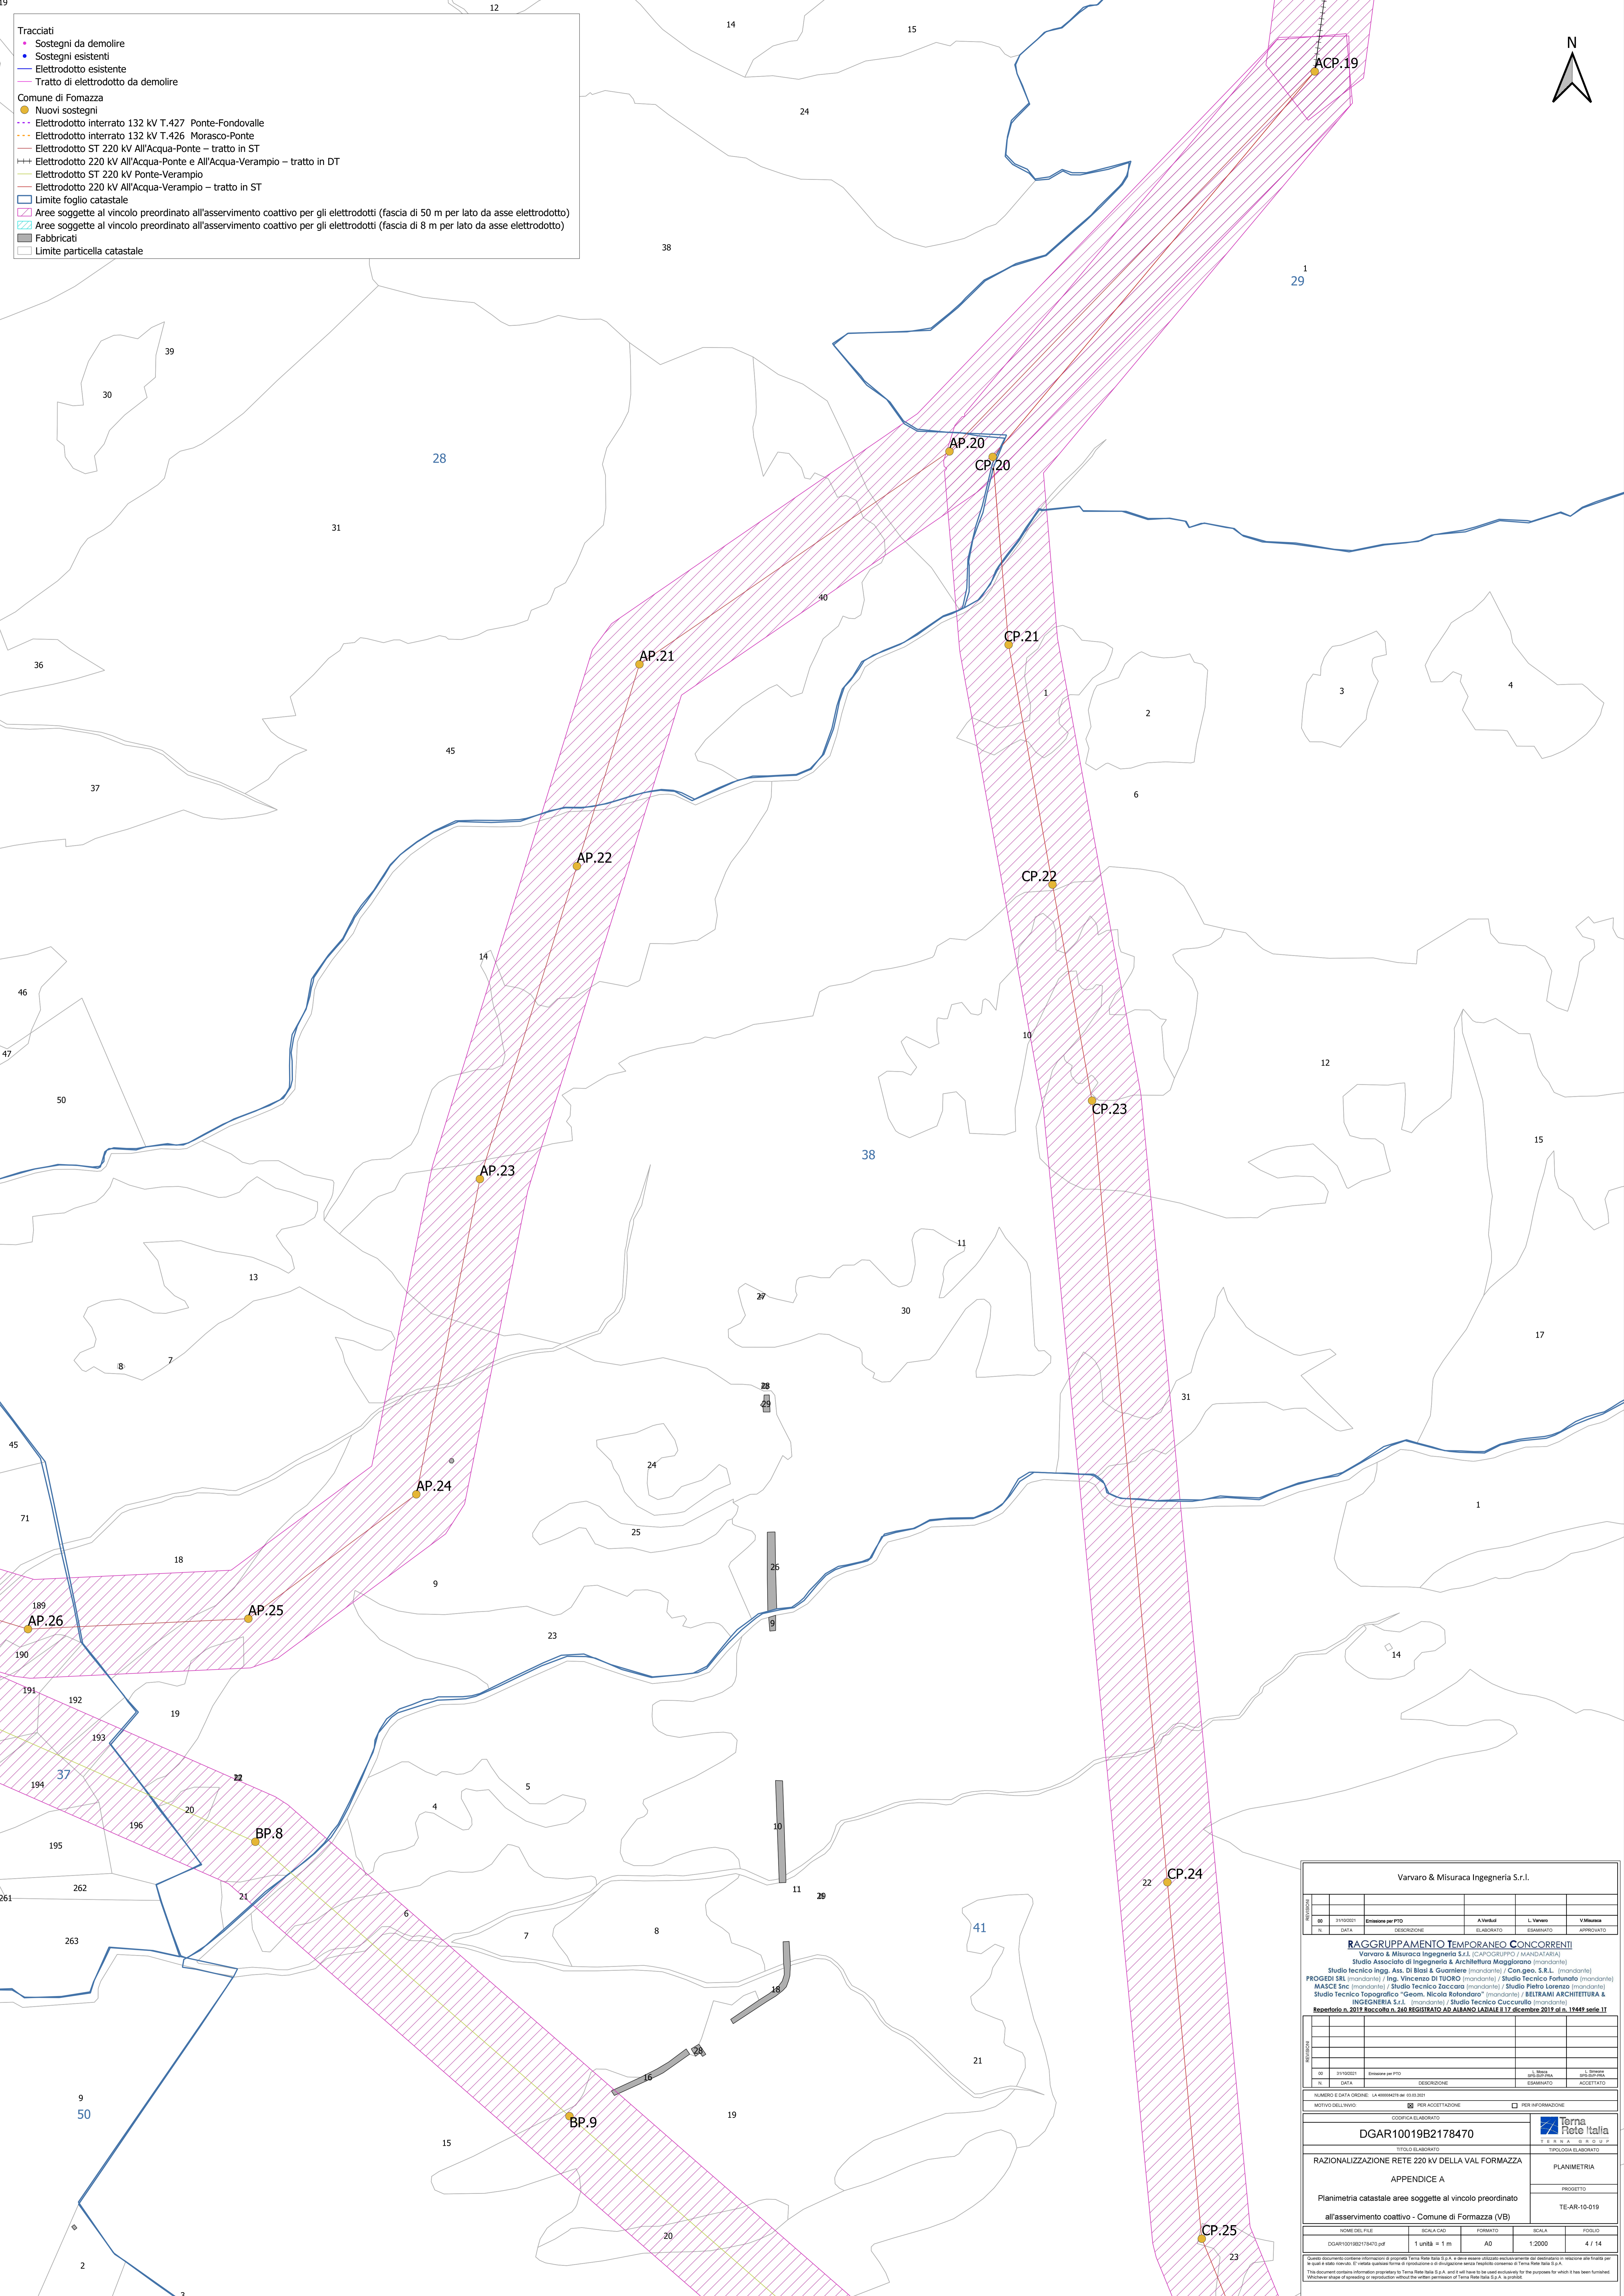


- Tracciati**
- Sostegni da demolire
 - Sostegni esistenti
 - Elettrodotto esistente
 - Tratto di elettrodotto da demolire
- Comune di Fomazza**
- Nuovi sostegni
 - Elettrodotto interrato 132 kV T.427 Ponte-Fondovalle
 - Elettrodotto interrato 132 kV T.426 Morasco-Ponte
 - Elettrodotto ST 220 kV All'Acqua-Ponte - tratto in ST
 - Elettrodotto 220 kV All'Acqua-Ponte e All'Acqua-Verampio - tratto in DT
 - Elettrodotto ST 220 kV Ponte-Verampio
 - Elettrodotto 220 kV All'Acqua-Verampio - tratto in ST
- Altre informazioni:**
- Limite foglio catastale
 - Aree soggette al vincolo preordinato all'asservimento coattivo per gli elettrodotti (fascia di 50 m per lato da asse elettrodotto)
 - Aree soggette al vincolo preordinato all'asservimento coattivo per gli elettrodotti (fascia di 8 m per lato da asse elettrodotto)
 - Fabbricati
 - Limite particella catastale

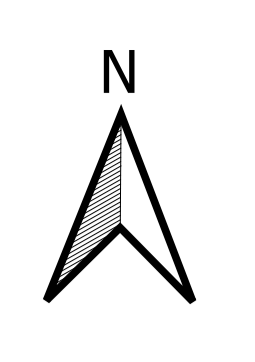

Varvaro & Misuraca Ingegneria S.r.l.				
00	31/10/2021	Emissione per PFD	A. Varvaro	L. Varvaro
N	DATA	DESCRIZIONE	ELABORATO	APPROVATO
RAGGRUPPAMENTO TEMPORANEO CONCORRENTI				
Varvaro & Misuraca Ingegneria S.r.l. (CAPOGRUPPO) / MANDATARIA				
Studio Associato di Ingegneria & Architettura Maggiore (mandatarie)				
Studio tecnico Ingg. Ass. Di Biasi & Guarniere (mandatarie) / Con. geo. S.R.L. (mandatarie)				
PROGEDI SRL (mandatarie) / Ing. Vincenzo DI TUORO (mandatarie) / Studio Tecnico Forbato (mandatarie)				
MASCE Snc (mandatarie) / Studio Tecnico Zaccaro (mandatarie) / Studio Pietro Lorenza (mandatarie)				
Studio Tecnico Topografico "Geom. Nicola Rolando" (mandatarie) / BELTRAMI ARCHITETTURA & INGEGNERIA S.r.l. (mandatarie) / Studio Tecnico CACCARULO (mandatarie)				
Reportio n. 2017 Raccolta n. 240 REGISTRATO AD ARIANO LAZIALE il 17 dicembre 2017 al n. 17448 serie 11				
00	31/10/2021	Emissione per PFD	A. Varvaro	L. Varvaro
N	DATA	DESCRIZIONE	ELABORATO	APPROVATO
NUMERO E DATA ORDINE: LA. 4888/2021 del 06/03/2021				
MOTIVO DELL'ORDINE: <input checked="" type="checkbox"/> PER ACCETTAZIONE <input type="checkbox"/> PER RIPROVAZIONE				
MOTIVO DELL'ORDINE: CODIFICA ELABORATO			Terna Rete Italia	
DGAR10019B2178470			Terna Rete Italia	
RAZIONALIZZAZIONE RETE 220 kV DELLA VAL FORMAZZA			TIPOLOGIA ELABORATO	
APPENDICE A			PROGETTO	
Planimetria catastale aree soggette al vincolo preordinato all'asservimento coattivo - Comune di Fomazza (VB)			TE-AR-10-019	
NOME DEL FILE		SCALA CAD	FORMATO	SCALA
DGAR10019B2178470.dwg		1 unità = 1 m	AD	1:2000 4 / 14
Questo documento contiene informazioni di proprietà Terna Rete Italia S.p.A. e non deve essere utilizzato al di fuori del campo di applicazione per il quale è stato redatto. E' vietata qualsiasi forma di riproduzione o di divulgazione senza l'esplicito consenso di Terna Rete Italia S.p.A.				
This document contains information proprietary to Terna Rete Italia S.p.A. and it will have to be used exclusively for the purposes for which it has been furnished. No further reuse or reproduction or reproduction without the explicit permission of Terna Rete Italia S.p.A. is permitted.				