


- Comune di Fomazza
- Nuovi sostegni
 - Elettrodotto interrato 132 kV T.427 Ponte-Fondovalle
 - Elettrodotto interrato 132 kV T.426 Morasco-Ponte
 - Elettrodotto ST 220 kV All'Acqua-Ponte - tratto in ST
 - Elettrodotto ST 220 kV Ponte-Verampio
 - Elettrodotto interrato 132 kV T.426 Morasco-Ponte - Tratto aereo
 - Elettrodotto ST 220 kV Ponte-Verampio
 - Elettrodotto 220 kV All'Acqua-Ponte e All'Acqua-Verampio - tratto in DT
 - Elettrodotto 220 kV All'Acqua-Verampio - tratto in ST
 - Limite foglio catastrale FORMAZZA
 - Fabbricati
 - Limite particella catastrale
 - Tracciati cavo su catastrale
 - buche giunti_catastrale
 - DPA
 - Recettori
 - Fascia D.P.A. (distanza di prima approssimazione = 79 m per lato da asse elettrodotto)

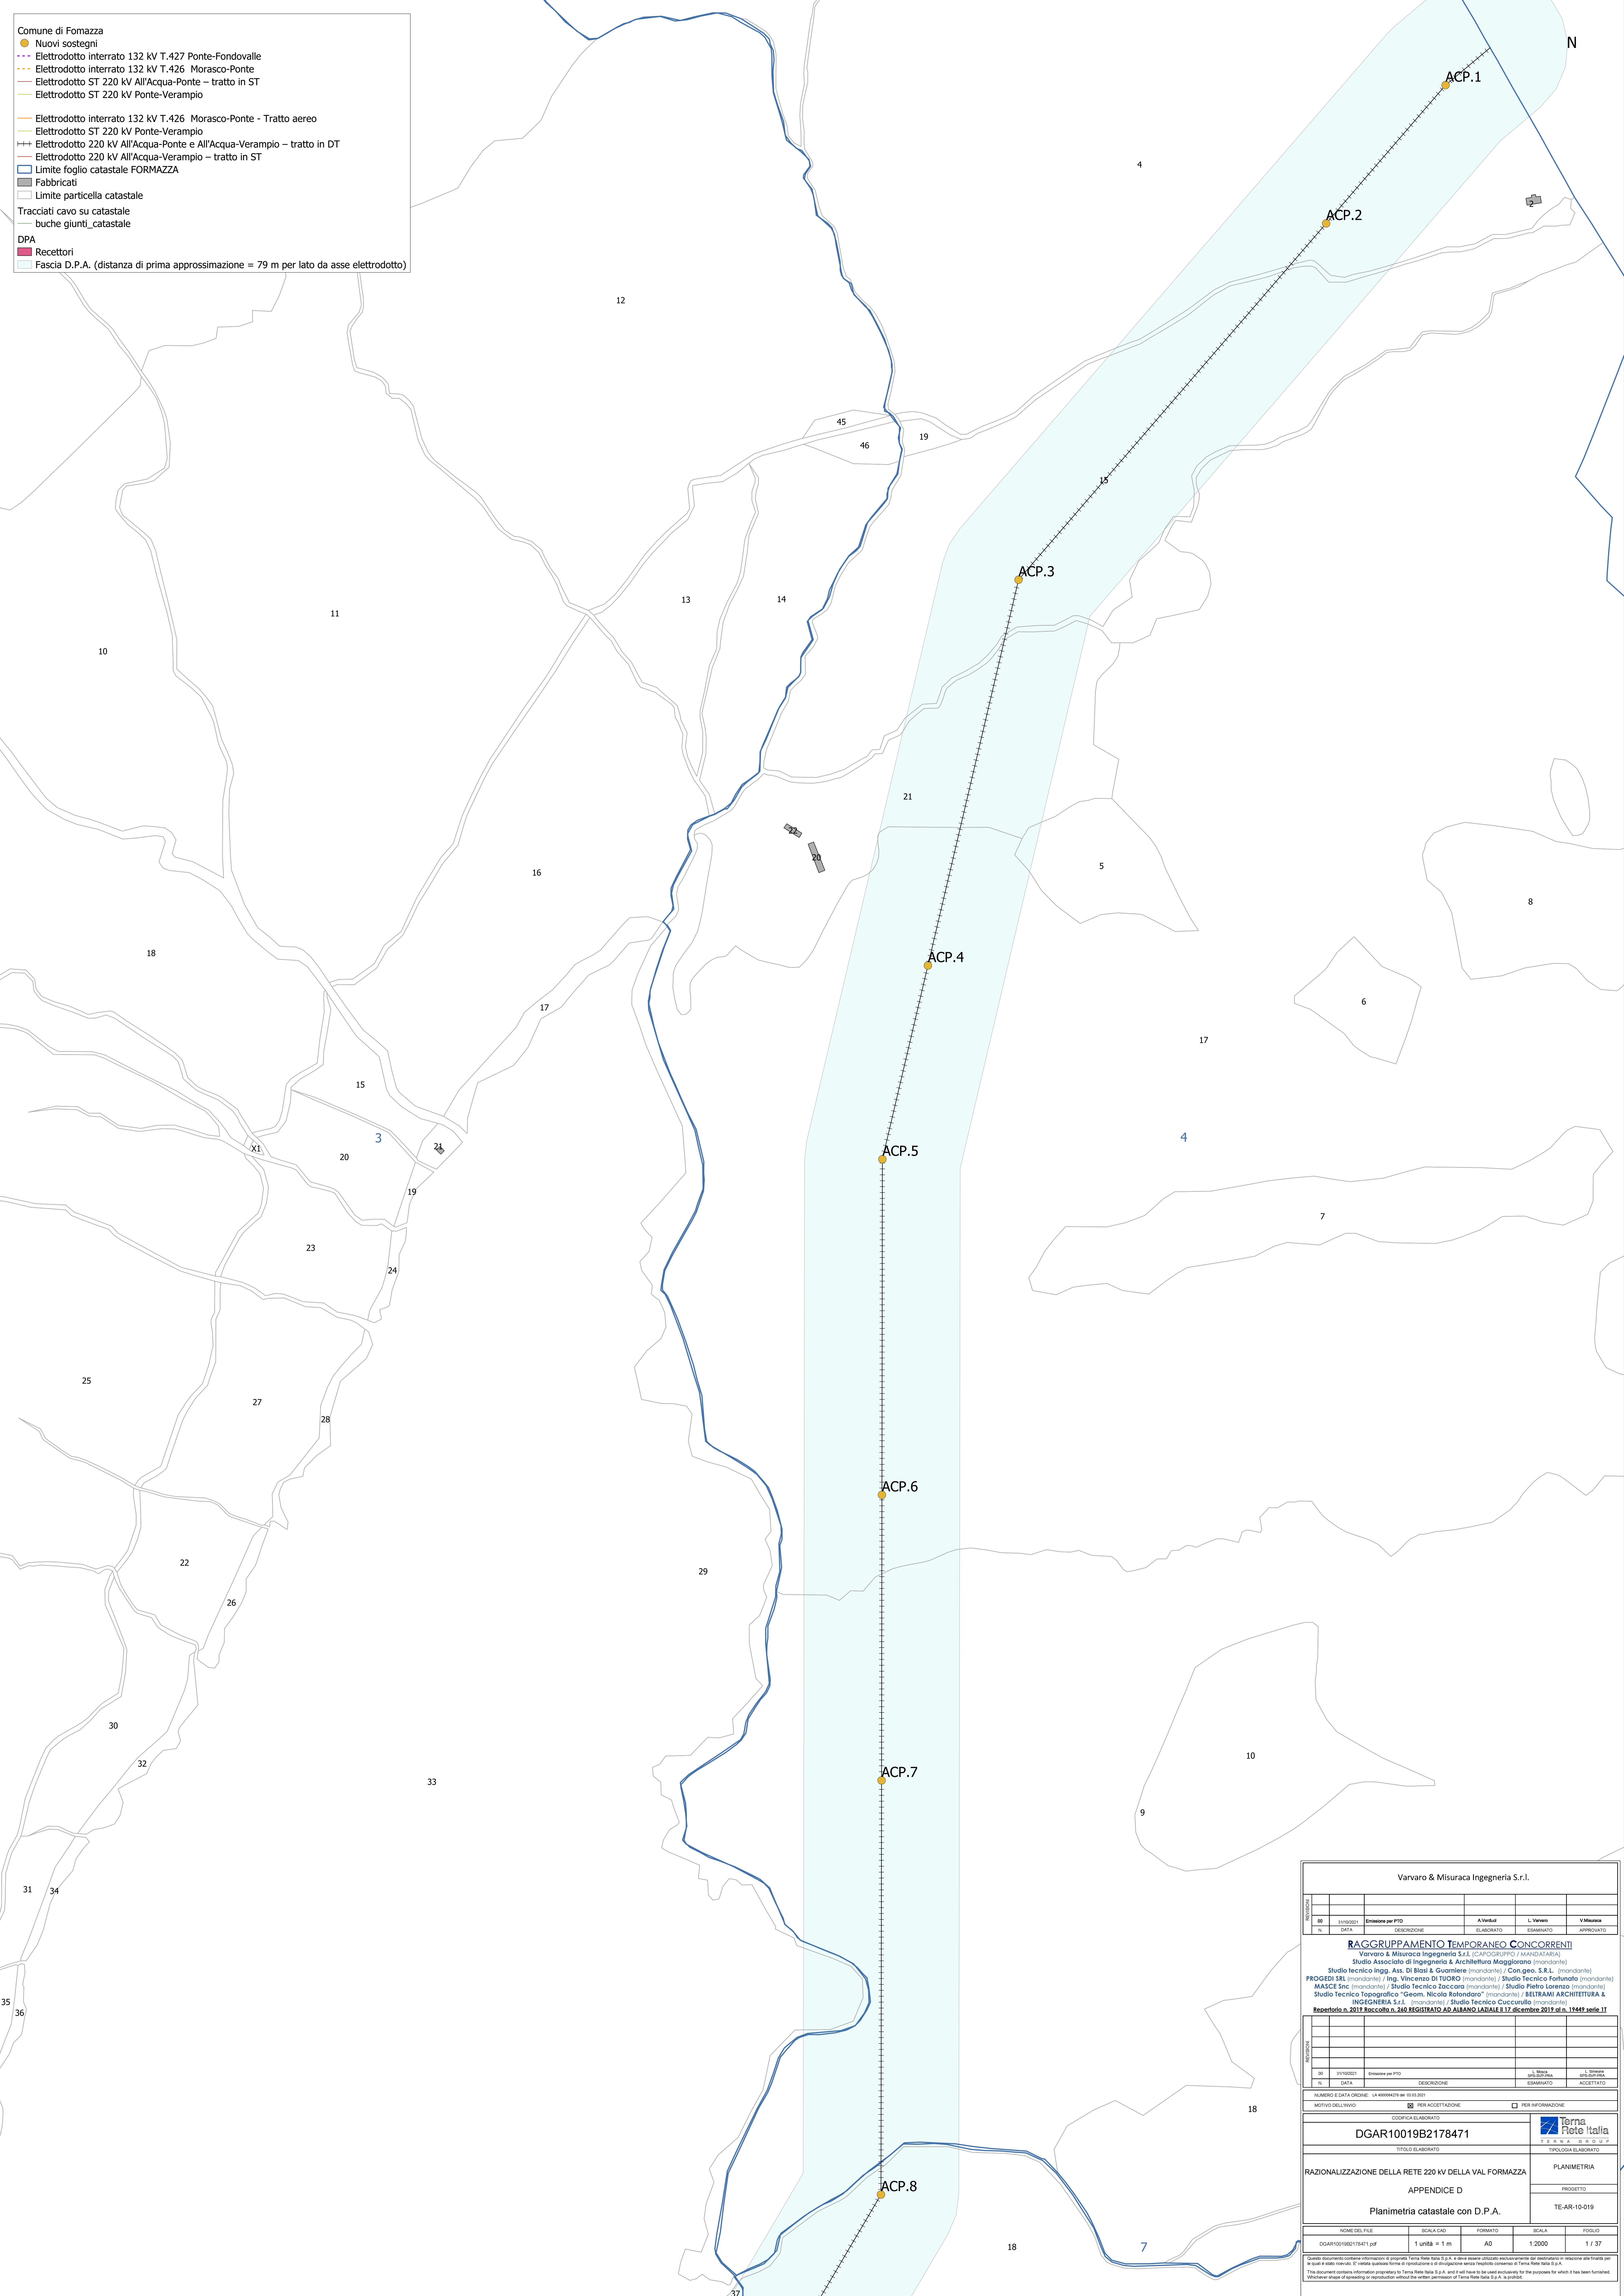

Varvaro & Misuraca Ingegneria S.r.l.

PROGETTO	REVISIONI	NUMERO E DATA ORDINE	PER ACCETTAZIONE	PER RIFORMAZIONE	
00	31/10/2021	Emissione per PFD	A. Varvaro	L. Varvaro	V. Misuraca
N	DATA	DESCRIZIONE	ELABORATO	ESAMINATO	ACCETTATO

RAGGRUPPAMENTO TEMPORANEO CONCORRENTI
 Varvaro & Misuraca Ingegneria S.r.l. (CAPOGRUPPO / MANDATARIA)
 Studio Associato di Ingegneria & Architettura Maggiore (mandatarie)
 Studio tecnico Ingg. Ass. Di Biasi & Guarnieri (mandatarie) / Con.geo. S.R.L. (mandatarie)
 PROGEDI SRL (mandatarie) / Ing. Vincenzo DI TUORO (mandatarie) / Studio Tecnico Forbato (mandatarie)
 MASCE Snc (mandatarie) / Studio Tecnico Zaccaro (mandatarie) / Studio Pietro Lorenzo (mandatarie)
 Studio Tecnico Topografico "Geom. Nicola Rolando" (mandatarie) / BELTRAMI ARCHITETTURA & INGEGNERIA S.r.l. (mandatarie) / Studio Tecnico CACCARULO (mandatarie)
 Repertorio n. 2017 Raccolta n. 240 REGISTRATO AD AIBANO LAZIALE il 17 dicembre 2017 al n. 17448 serie 11

PROGETTO	REVISIONI	NUMERO E DATA ORDINE	PER ACCETTAZIONE	PER RIFORMAZIONE	
00	31/10/2021	Emissione per PFD	A. Varvaro	L. Varvaro	V. Misuraca
N	DATA	DESCRIZIONE	ELABORATO	ESAMINATO	ACCETTATO

NUMERO DELL'ORDINE: LA 4000478 del 04/03/2021

MONDO DELL'ORDINE: PER ACCETTAZIONE PER RIFORMAZIONE

CODICE ELABORATO: **DGAR10019B2178471**

TITOLO ELABORATO: **RAZIONALIZZAZIONE DELLA RETE 220 KV DELLA VAL FORMAZZA**

TIPOLOGIA ELABORATO: **PLANIMETRIA**

PROGETTO: **APPENDICE D**

TE-AR-10-019

PROGETTO: **Planimetria catastale con D.P.A.**

NUMERO DEL FILE	SCALA CAD	FORMATO	SCALA	FOGLIO
DGAR10019B2178471.pdf	1 unità = 1 m	AD	1:2000	1 / 37

Questo documento contiene informazioni di proprietà della Terra Nova S.p.A. e deve essere utilizzato esclusivamente per il servizio di cui è stato richiesto. È vietata qualsiasi forma di riproduzione o divulgazione senza l'esplicito consenso di Terra Nova S.p.A. in qualsiasi modo. This document contains information proprietary to Terra Nova S.p.A. and it will have to be used exclusively for the purposes for which it has been furnished. No further reuse or spreading is permitted without the explicit permission of Terra Nova S.p.A. in any form.