


- Comune di Fomazza
- Nuovi sostegni
  - Elettrodotto interrato 132 kV T.427 Ponte-Fondovalle
  - Elettrodotto interrato 132 kV T.426 Morasco-Ponte
  - Elettrodotto ST 220 kV All'Acqua-Ponte - tratto in ST
  - Elettrodotto ST 220 kV Ponte-Verampio
  - Elettrodotto interrato 132 kV T.426 Morasco-Ponte - Tratto aereo
  - Elettrodotto ST 220 kV Ponte-Verampio
  - Elettrodotto 220 kV All'Acqua-Ponte e All'Acqua-Verampio - tratto in DT
  - Elettrodotto 220 kV All'Acqua-Verampio - tratto in ST
  - Limite foglio catastale FORMAZZA
  - Fabbricati
  - Limite particella catastale
  - Tracciati cavo su catastale
  - bucche giunti\_catastale
- DPA
- Recettori
  - Fascia D.P.A. (distanza di prima approssimazione = 11.20 m per lato da asse trincea)
  - Fascia D.P.A. (distanza di prima approssimazione = 3.10 m per lato da asse trincea)

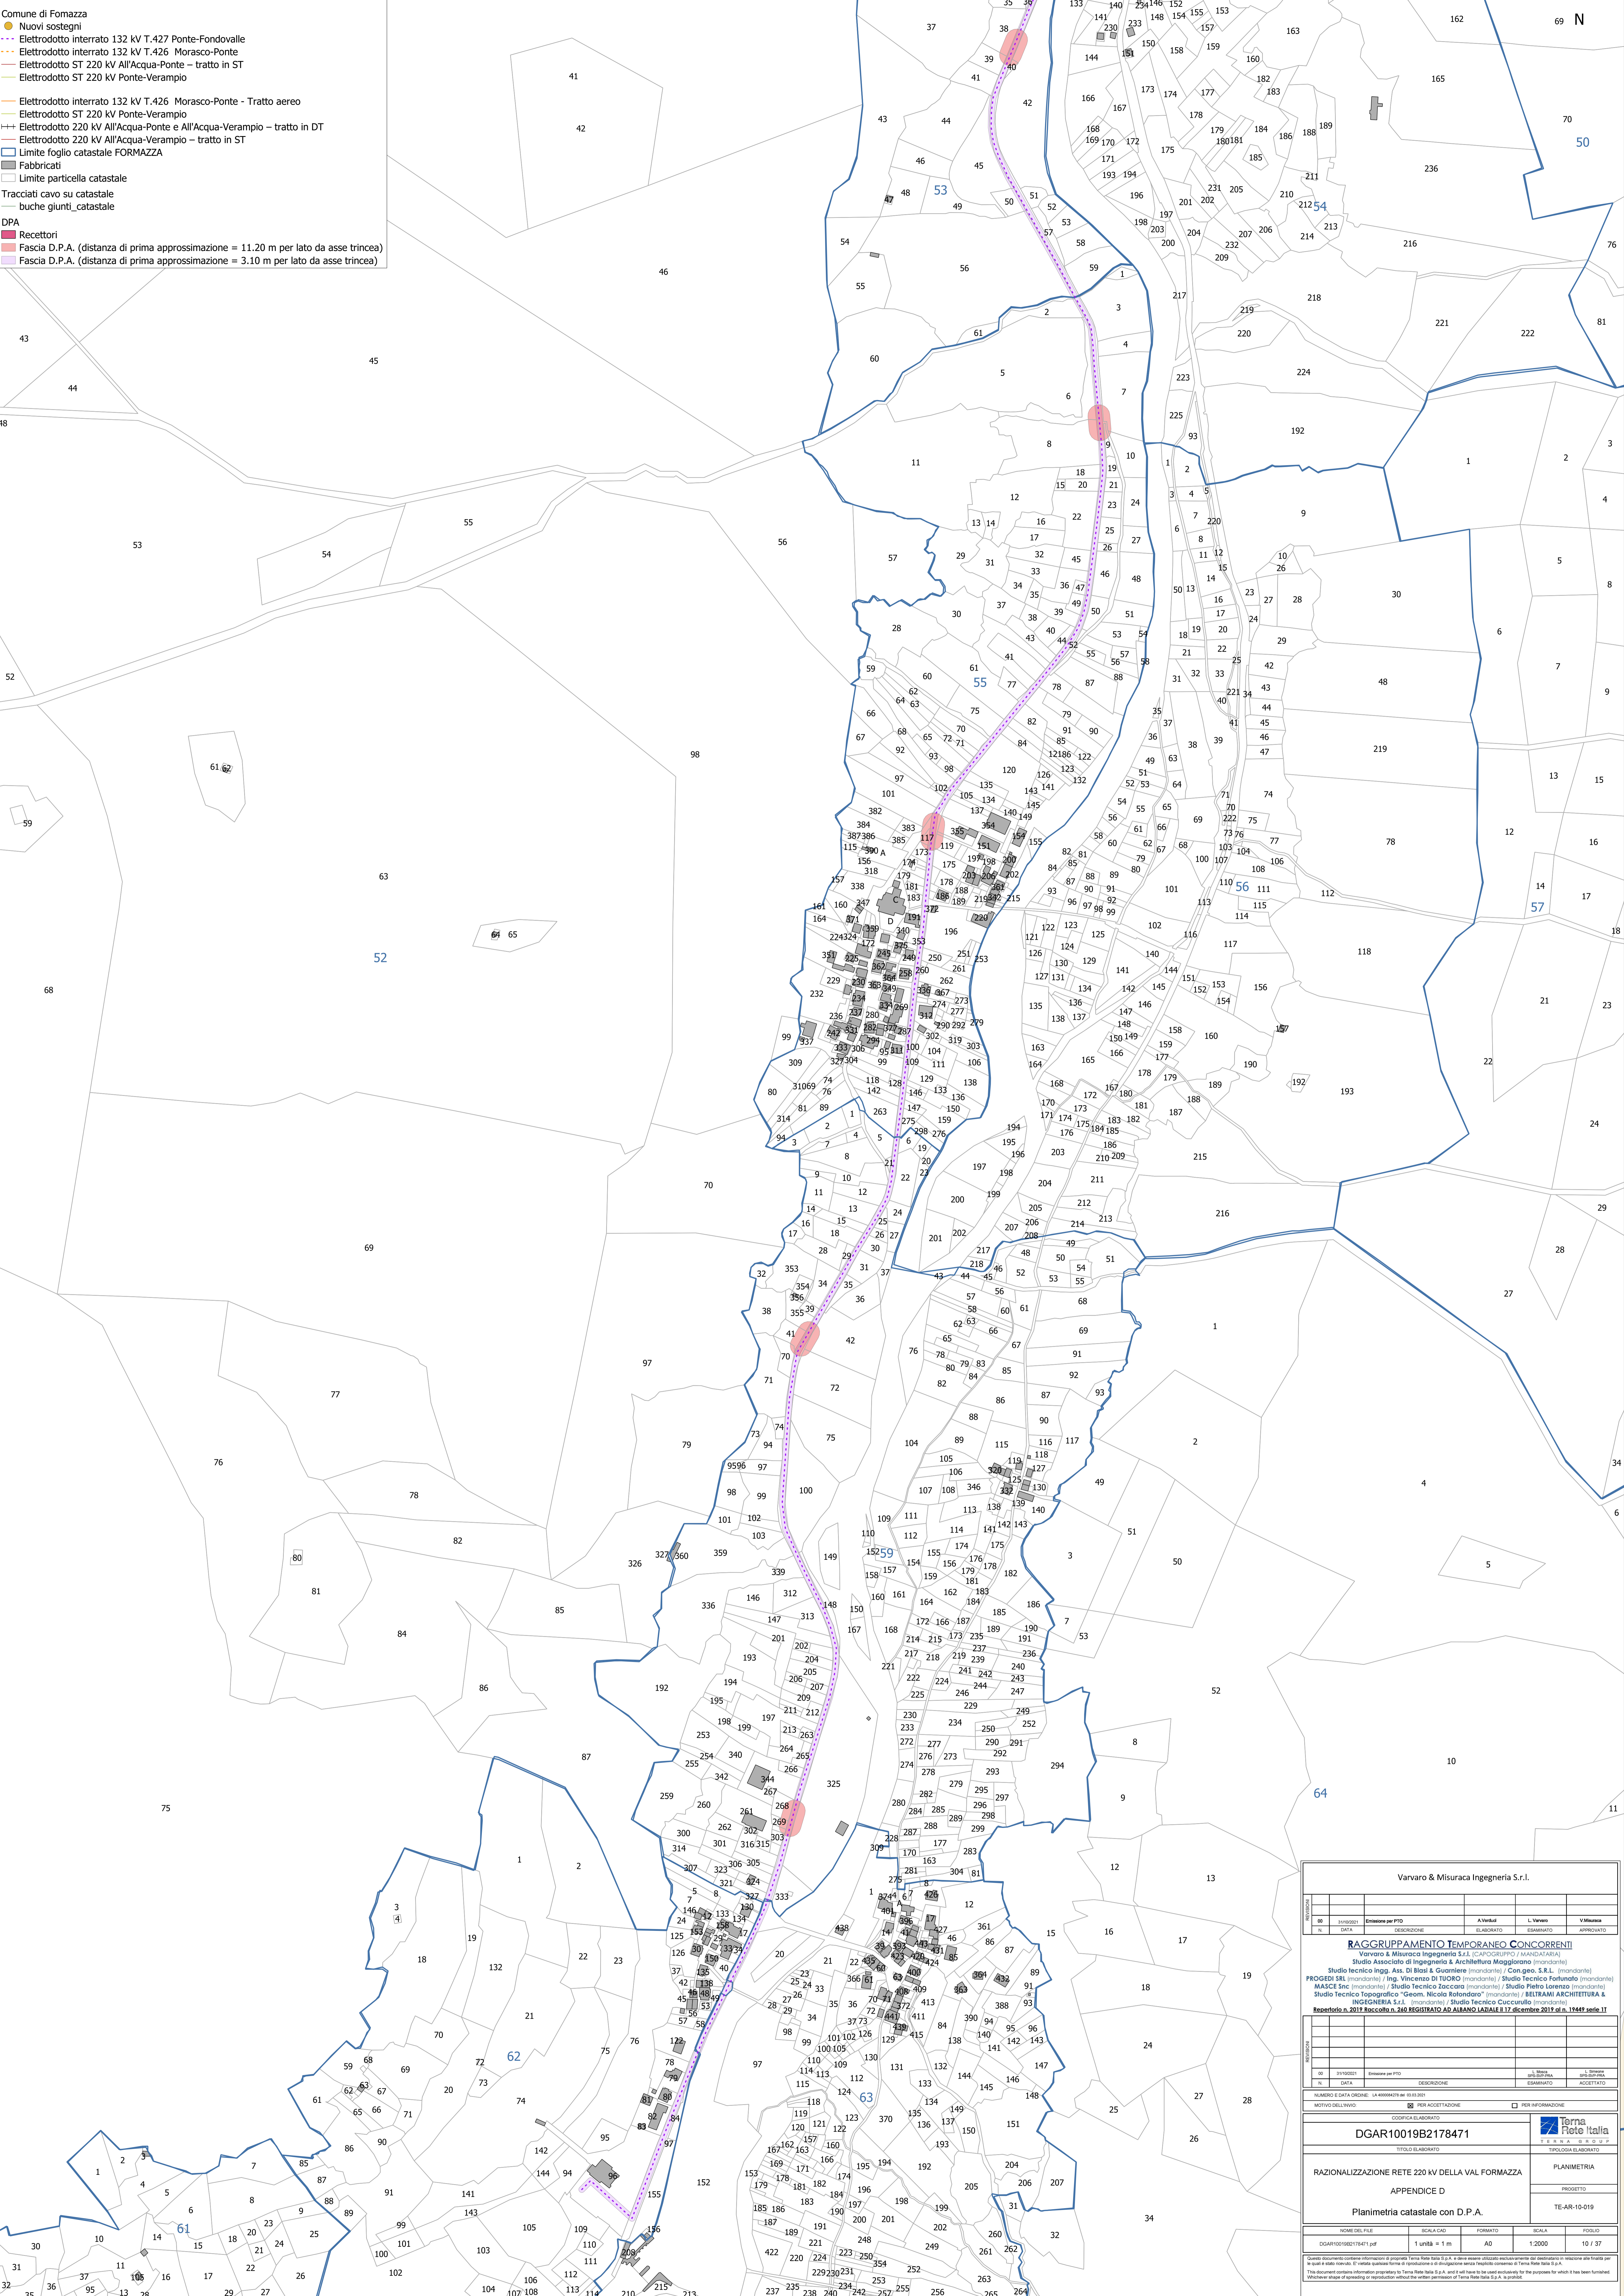

Vanvaro & Misuraca Ingegneria S.r.l.

00	01/10/2021	Emissione per PFD	A.Verulini	L.Venere	V.Misuraca
N.	DATA	DESCRIZIONE	ELABORATO	ESAMINATO	APPROVATO

**RAGGRUPPAMENTO TEMPORANEO CONCORRENTI**  
 Vanvaro & Misuraca Ingegneria S.r.l. (COORDINATO) / MANDOLENA  
 Studio Associato di Ingegneria & Architettura Maggiore (mandatarie)  
 Studio tecnico Ingg. Ass. Di Biasi & Guarnieri (mandatarie) / Con.geo. S.R.L. (mandatarie)  
 PROGEDI SRL (mandatarie) / Ing. Vincenzo DI TUORO (mandatarie) / Studio Tecnico Forbato (mandatarie)  
 MASCE Snc (mandatarie) / Studio Tecnico Zaccara (mandatarie) / Studio Lillo (mandatarie)  
 Studio Tecnico Topografico "Geom. Nicola Rolando" (mandatarie) / BELTRAMI ARCHITETTURA & INGEGNERIA S.r.l. (mandatarie) / Studio Tecnico CACCURIO (mandatarie)  
 Repertorio n. 2017 Raccolta n. 240 REGISTRATO AD AIBANO LAZIALE il 17 dicembre 2017 al n. 17447 serie II

00	01/10/2021	Emissione per PFD	ALL. BOVARI	ING. BOVARI
N.	DATA	DESCRIZIONE	ESAMINATO	ACCETTATO

NUMERO E DATA ORDINE: LA 4000478 del 04/01/2021

MONDO DELLENVOIO  PER ACCETTAZIONE  PER RIPROVAZIONE

MODULO ELABORATO

**GDGAR10019B2178471**

TITOLO ELABORATO: RAZIONALIZZAZIONE RETE 220 kV DELLA VAL FORMAZZA

APPENDICE D

Planimetria catastale con D.P.A.

NOVITÀ DEL FILE	SCALA CAD	FORMATO	SCALA	FOGLIO
GDGAR10019B2178471.pdf	1 unità = 1 m	AD	1:2000	10 / 37

Questo documento contiene informazioni di proprietà della Misuraca S.p.A. e non deve essere utilizzato o divulgato senza permesso scritto dalla Misuraca S.p.A. in qualsiasi forma o modo. È vietata qualsiasi forma di riproduzione o di divulgazione senza permesso scritto della Misuraca S.p.A. in qualsiasi forma o modo. This document contains information proprietary to Misuraca S.p.A. and it will have to be used exclusively for the purposes for which it has been furnished. No reproduction or disclosure of this information without the written permission of Misuraca S.p.A. is permitted.