


- Comune di Formazza
- Nuovi sostegni
  - Elettrodotto interrato 132 kv T.427 P8Rte-Fondovalle
  - Elettrodotto interrato 132 kv T.426 Morasco-Ponte
  - Elettrodotto ST 220 kv All'Acqua-Ponte - tratto in ST
  - Elettrodotto ST 220 kv Ponte-Verampio
  - Elettrodotto interrato 132 kv T.426 Morasco-Ponte - Tratto aereo
  - Elettrodotto ST 220 kv Ponte-Verampio
  - Elettrodotto 220 kv All'Acqua-Ponte e All'Acqua-Verampio - tratto in DT
  - Elettrodotto 220 kv All'Acqua-Verampio - tratto in ST
  - Limite foglio catastale FORMAZZA
  - Fabbricati
  - Limite particella catastale
  - Tracciati cavo su catastale
  - bucche giunti\_catastale
  - DPA
  - Recettori
  - Fascia D.P.A. (distanza di prima approssimazione = 52 m per lato da asse elettrodotto)
  - Fascia D.P.A. (distanza di prima approssimazione = 11.20 m per lato da asse trincea)
  - Fascia D.P.A. (distanza di prima approssimazione = 3.10 m per lato da asse trincea)
  - Fascia D.P.A. (distanza di prima approssimazione = 0.50 m per lato da asse trincea)

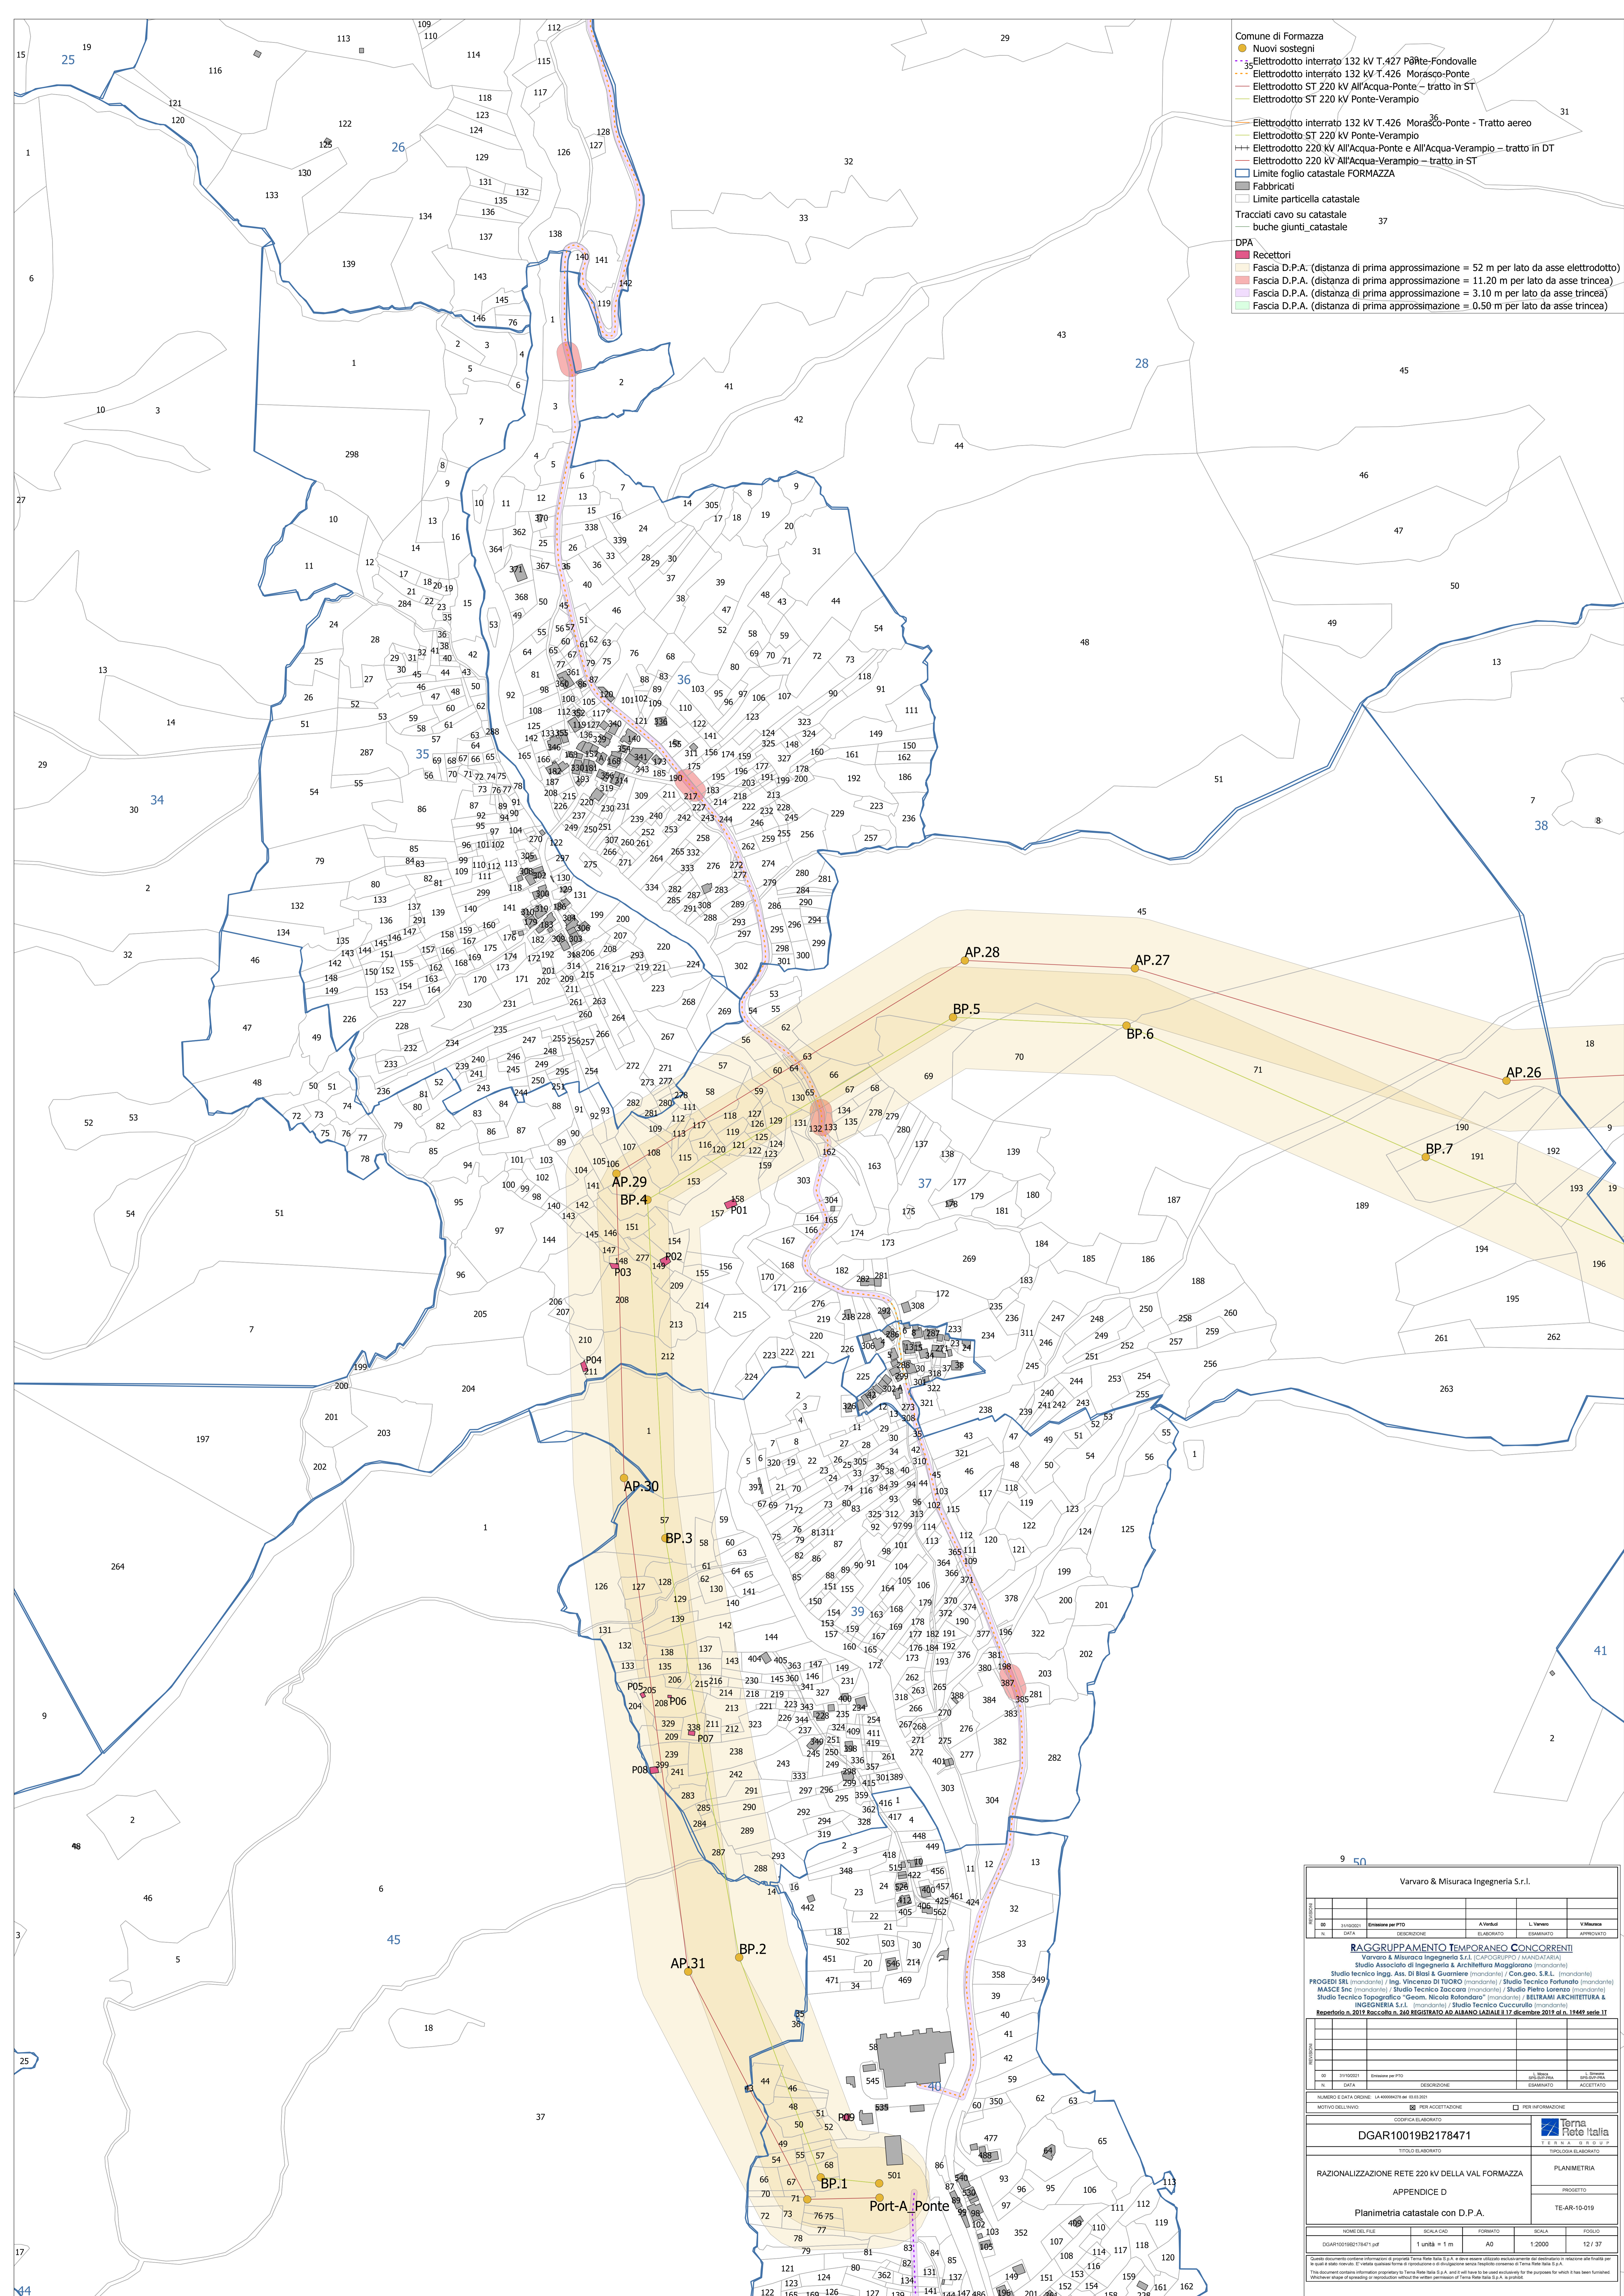

Vanvaro & Misuraca Ingegneria S.r.l.			
00	31/10/2021	Emissione per PTO	DESCRIZIONE
N	DATA	DESCRIZIONE	ELABORATO
AUTORE		A. Vanvaro	L. Vanvaro
REDAZIONE		ELABORATO	ESAMINATO
VERIFICA		ESAMINATO	APPROVATO
<b>RAGGRUPPAMENTO TEMPORANEO CONCORRENTI</b> Vanvaro & Misuraca Ingegneria S.r.l. (CONCORRENTE) / HANDARAR Studio Associato di Ingegneria & Architettura Maggiorani (mandataria) Studio Tecnico Ingg. Ass. Di Biasi & Guarniere (mandataria) / Con.geo. S.R.L. (mandataria) PROGEDI SRL (mandataria) / Ing. Vincenzo Di TUORO (mandataria) / Studio Tecnico Forbato (mandataria) MASCE Snc (mandataria) / Studio Tecnico Zaccaro (mandataria) / Studio Pietro Lorenzo (mandataria) Studio Tecnico Topografico "Geom. Nicola Rolando" (mandataria) / BELTRAMI ARCHITETTURA & INGEGNERIA S.r.l. (mandataria) / Studio Tecnico CUCCIARULO (mandataria) Repertorio n. 2017 Raccolta n. 240 REGISTRIATO AD ARIANO LAZIALE il 17 dicembre 2017 al n. 17447 serie II			
AUTORE		A. Vanvaro	L. Vanvaro
REDAZIONE		ELABORATO	ESAMINATO
VERIFICA		ESAMINATO	APPROVATO
NUMERO E DATA ORDINE: LA 4004478 del 04/03/2021 <input type="checkbox"/> PER ACCETTAZIONE <input type="checkbox"/> PER RIPROVAZIONE			
MONDO DELL'AVVIO		CODICE ALABORATO	
DGAR10019B2178471		TEMA	
RAZIONALIZZAZIONE RETE 220 kv DELLA VAL FORMAZZA		PLANIMETRIA	
APPENDICE D		PROGETTO	
Planimetria catastale con D.P.A.		TE-AR-10-019	
NONI DEL FILE	SCALA CAD	FORMATO	SCALA
DGAR10019B2178471.pdf	1 unità = 1 m	AD	1:2000
			12/ 37

Questo documento contiene informazioni di proprietà della Misuraca Ingegneria S.r.l. e non deve essere utilizzato o ristampato senza permesso scritto dalla Misuraca Ingegneria S.r.l. per le quali è stato redatto. È vietata qualsiasi forma di riproduzione o divulgazione senza l'esplicito consenso di Misuraca Ingegneria S.r.l. This document contains information proprietary to Misuraca Ingegneria S.r.l. and will have to be used exclusively for the purposes for which it has been furnished. Misuraca Ingegneria S.r.l. reserves all rights in this document without the written permission of Misuraca Ingegneria S.r.l.