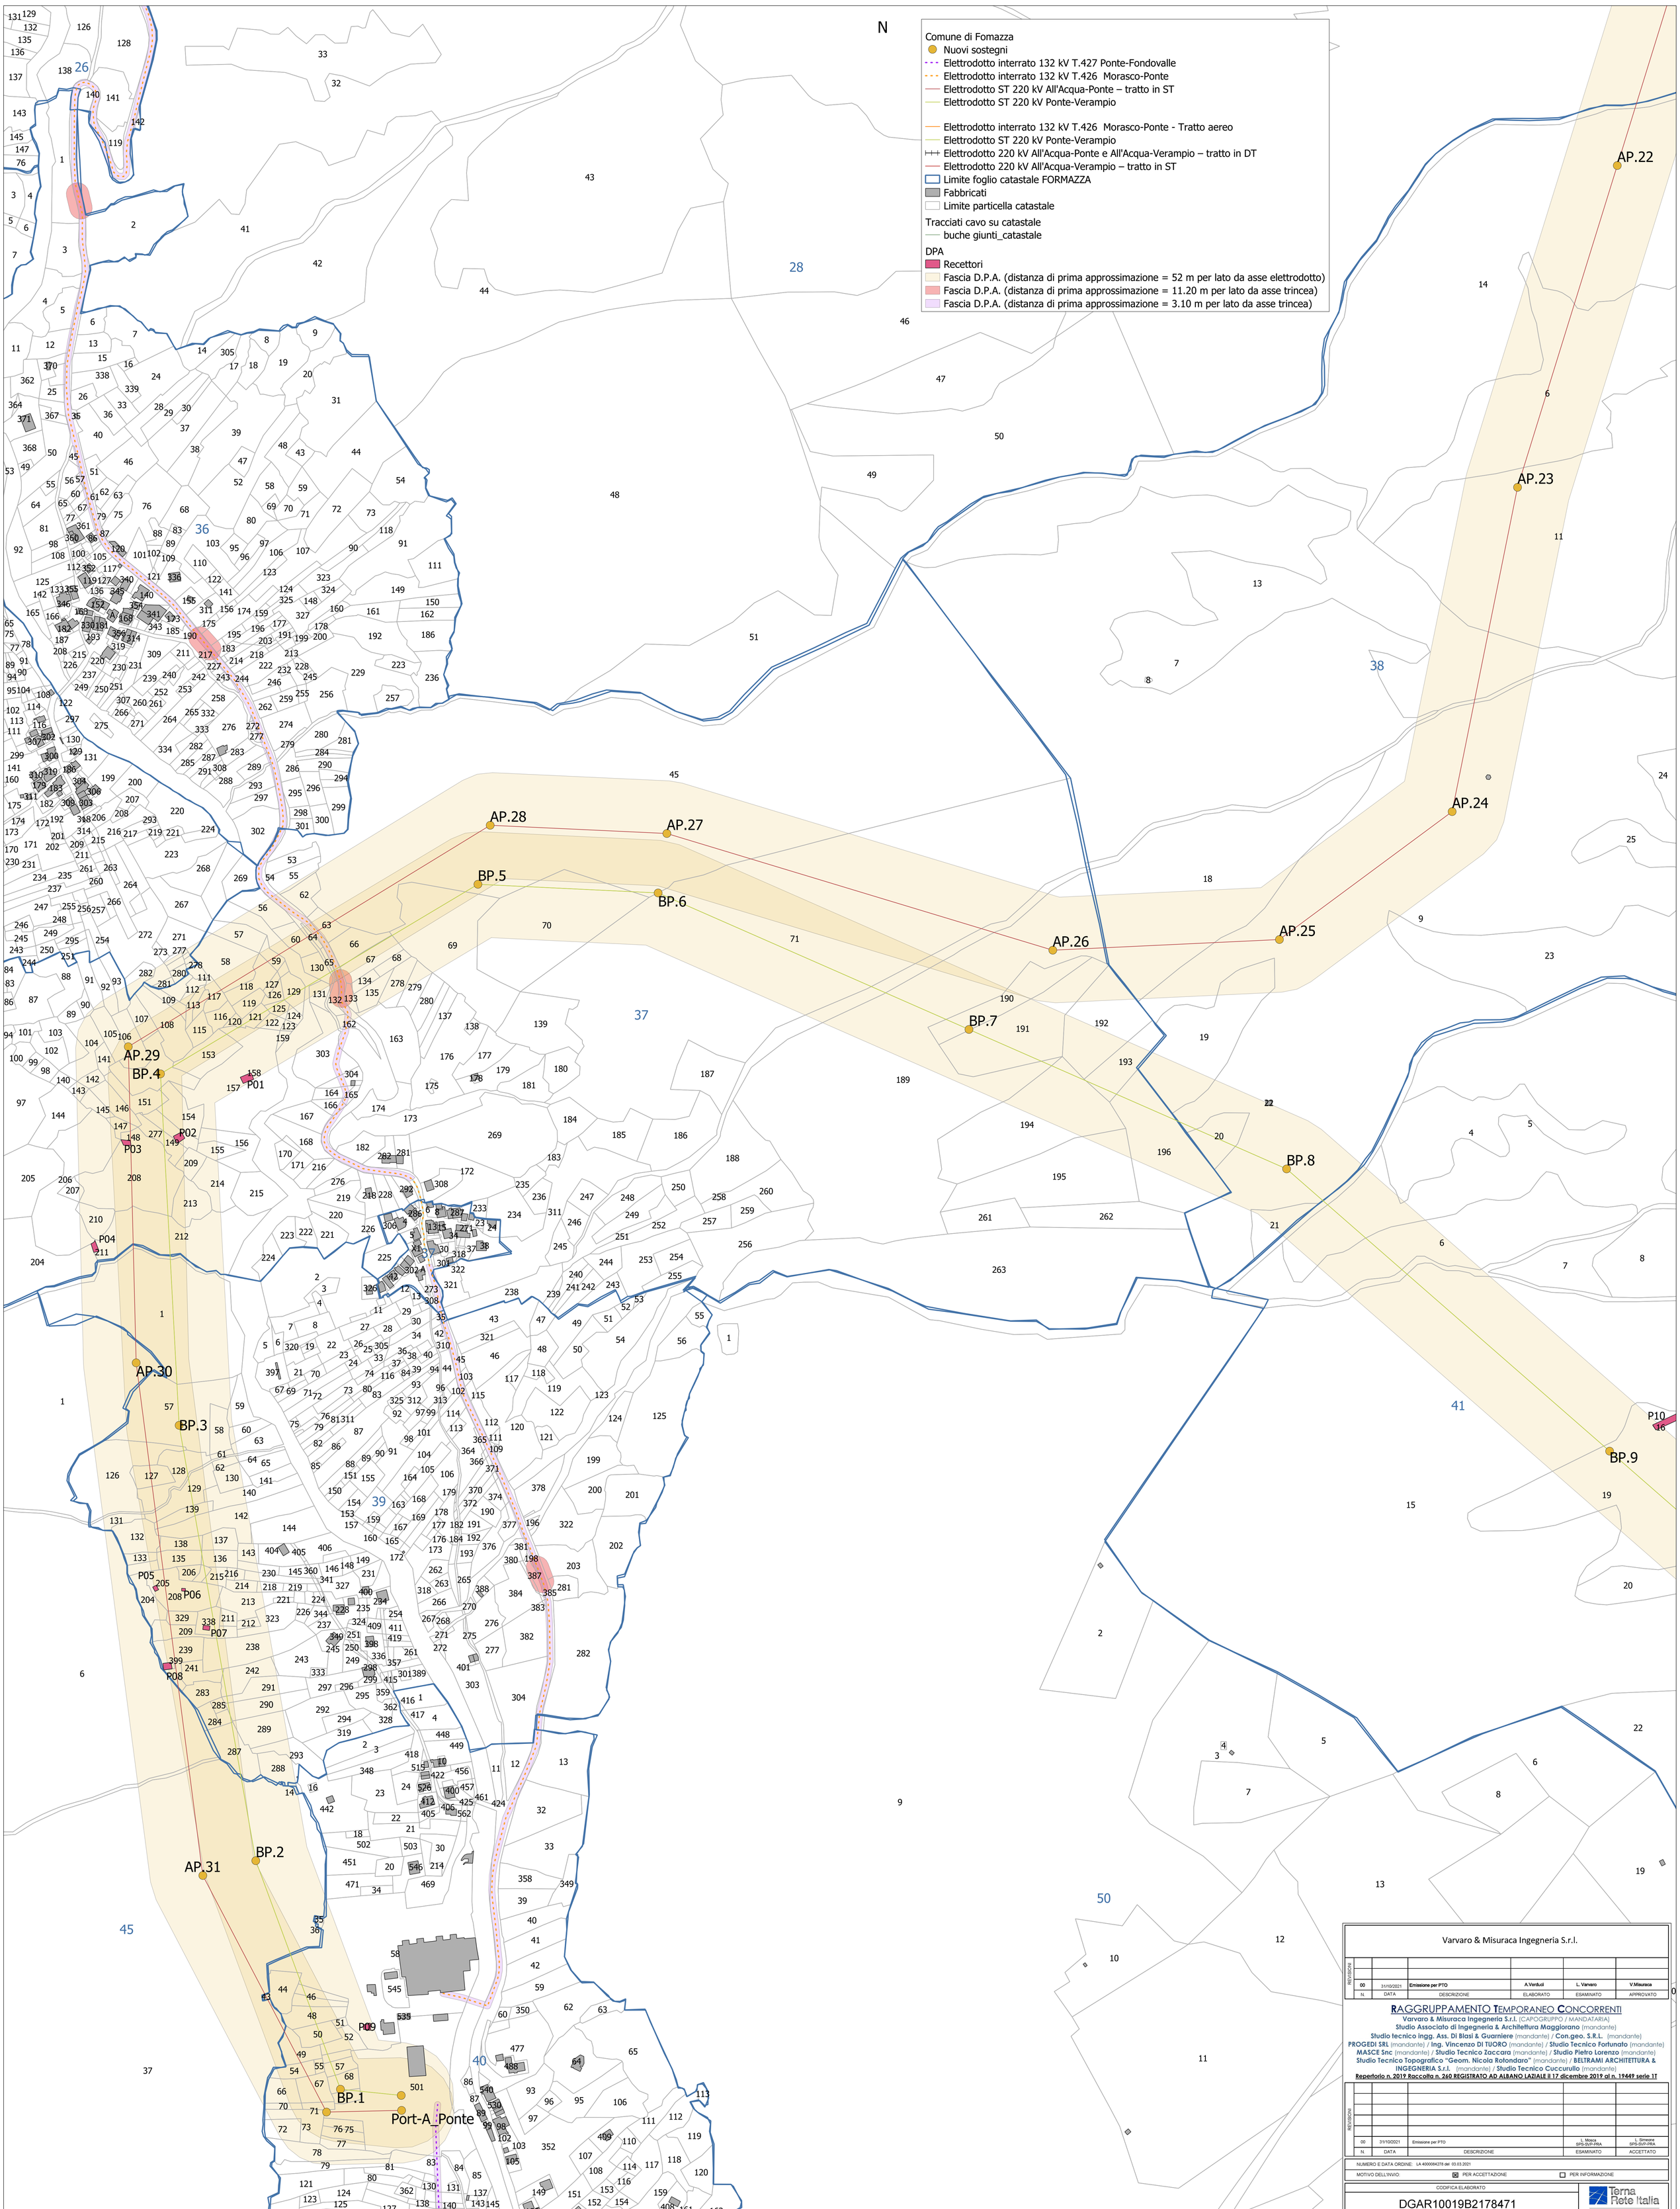

Varvaro & Misuraca Ingegneria S.r.l.

REVISIONI N.	DATA	DESCRIZIONE	ELABORATO	ESAMINATO	APPROVATO
00	31/10/2021	Emissione per PTO	A.Verducci	L. Varvaro	V.Misuraca

RAGGRUPPAMENTO TEMPORANEO CONCORRENTI
Varvaro & Misuraca Ingegneria S.r.l. (CAPOGRUPPO / MANDATARIA)
Studio Associato di Ingegneria & Architettura Maggiorano (mandante)
Studio tecnico ingg. Ass. Di Blasi & Guarniere (mandante) / **Con.geo. S.R.L.** (mandante)
PROGEDI SRL (mandante) / **Ing. Vincenzo DI TUORO** (mandante) / **Studio Tecnico Fortunato** (mandante)
MASCE Snc (mandante) / **Studio Tecnico Zaccara** (mandante) / **Studio Pietro Lorenzo** (mandante)
Studio Tecnico Topografico "Geom. Nicola Rotondaro" (mandante) / **BELTRAMI ARCHITETTURA & INGEGNERIA S.r.l.** (mandante) / **Studio Tecnico Cuccurullo** (mandante)
Repertorio n. 2019 Raccolta n. 260 REGISTRATO AD ALBANO LAZIALE il 17 dicembre 2019 al n. 19449 serie 1T

REVISIONI N.	DATA	DESCRIZIONE	ESAMINATO	ACCETTATO
00	31/10/2021	Emissione per PTO	L. Mosca SPS-SVP-PRA	L. Simeone SPS-SVP-PRA

NUMERO E DATA ORDINE: LA 4000084278 del 03.03.2021

MOTIVO DELL'INVIO: ☒ PER ACCETTAZIONE ☐ PER INFORMAZIONE

CODIFICA ELABORATO: DGAR10019B2178471

Terna Rete Italia — TERNA GROUP

TITOLO ELABORATO: RAZIONALIZZAZIONE RETE 220 kV DELLA VAL FORMAZZA

APPENDICE D

Planimetria catastale con D.P.A.

TIPOLOGIA ELABORATO: PLANIMETRIA

PROGETTO: TE-AR-10-019

NOME DEL FILE	SCALA CAD	FORMATO	SCALA	FOGLIO
DGAR10019B2178471.pdf	1 unità = 1 m	A0	1:2000	14 / 37

Questo documento contiene informazioni di proprietà Terna Rete Italia S.p.A. e deve essere utilizzato esclusivamente dal destinatario in relazione alle finalità per le quali è stato ricevuto. E' vietata qualsiasi forma di riproduzione o di divulgazione senza l'esplicito consenso di Terna Rete Italia S.p.A.

This document contains information proprietary to Terna Rete Italia S.p.A. and it will have to be used exclusively for the purposes for which it has been furnished. Whichever shape of spreading or reproduction without the written permission of Terna Rete Italia S.p.A. is prohibit.

Firmato digitalmente da
Luca Simeone
CN = Simeone Luca
C = IT