


- Nuovi Sostegni
- Elettrodotto 220 kV T.225 Verampio-Pallanzeno
- Elettrodotto 220 kV All'Acqua-Verampio – tratto in ST
- Elettrodotto ST 220 kV Ponte-Verampio
- Limite foglio catastale
- Fabbricati
- Limite praticella catastale
- DPA
- Recettori
- Fascia D.P.A. (distanza di prima approssimazione = 52 m per lato da asse elettrodotto)

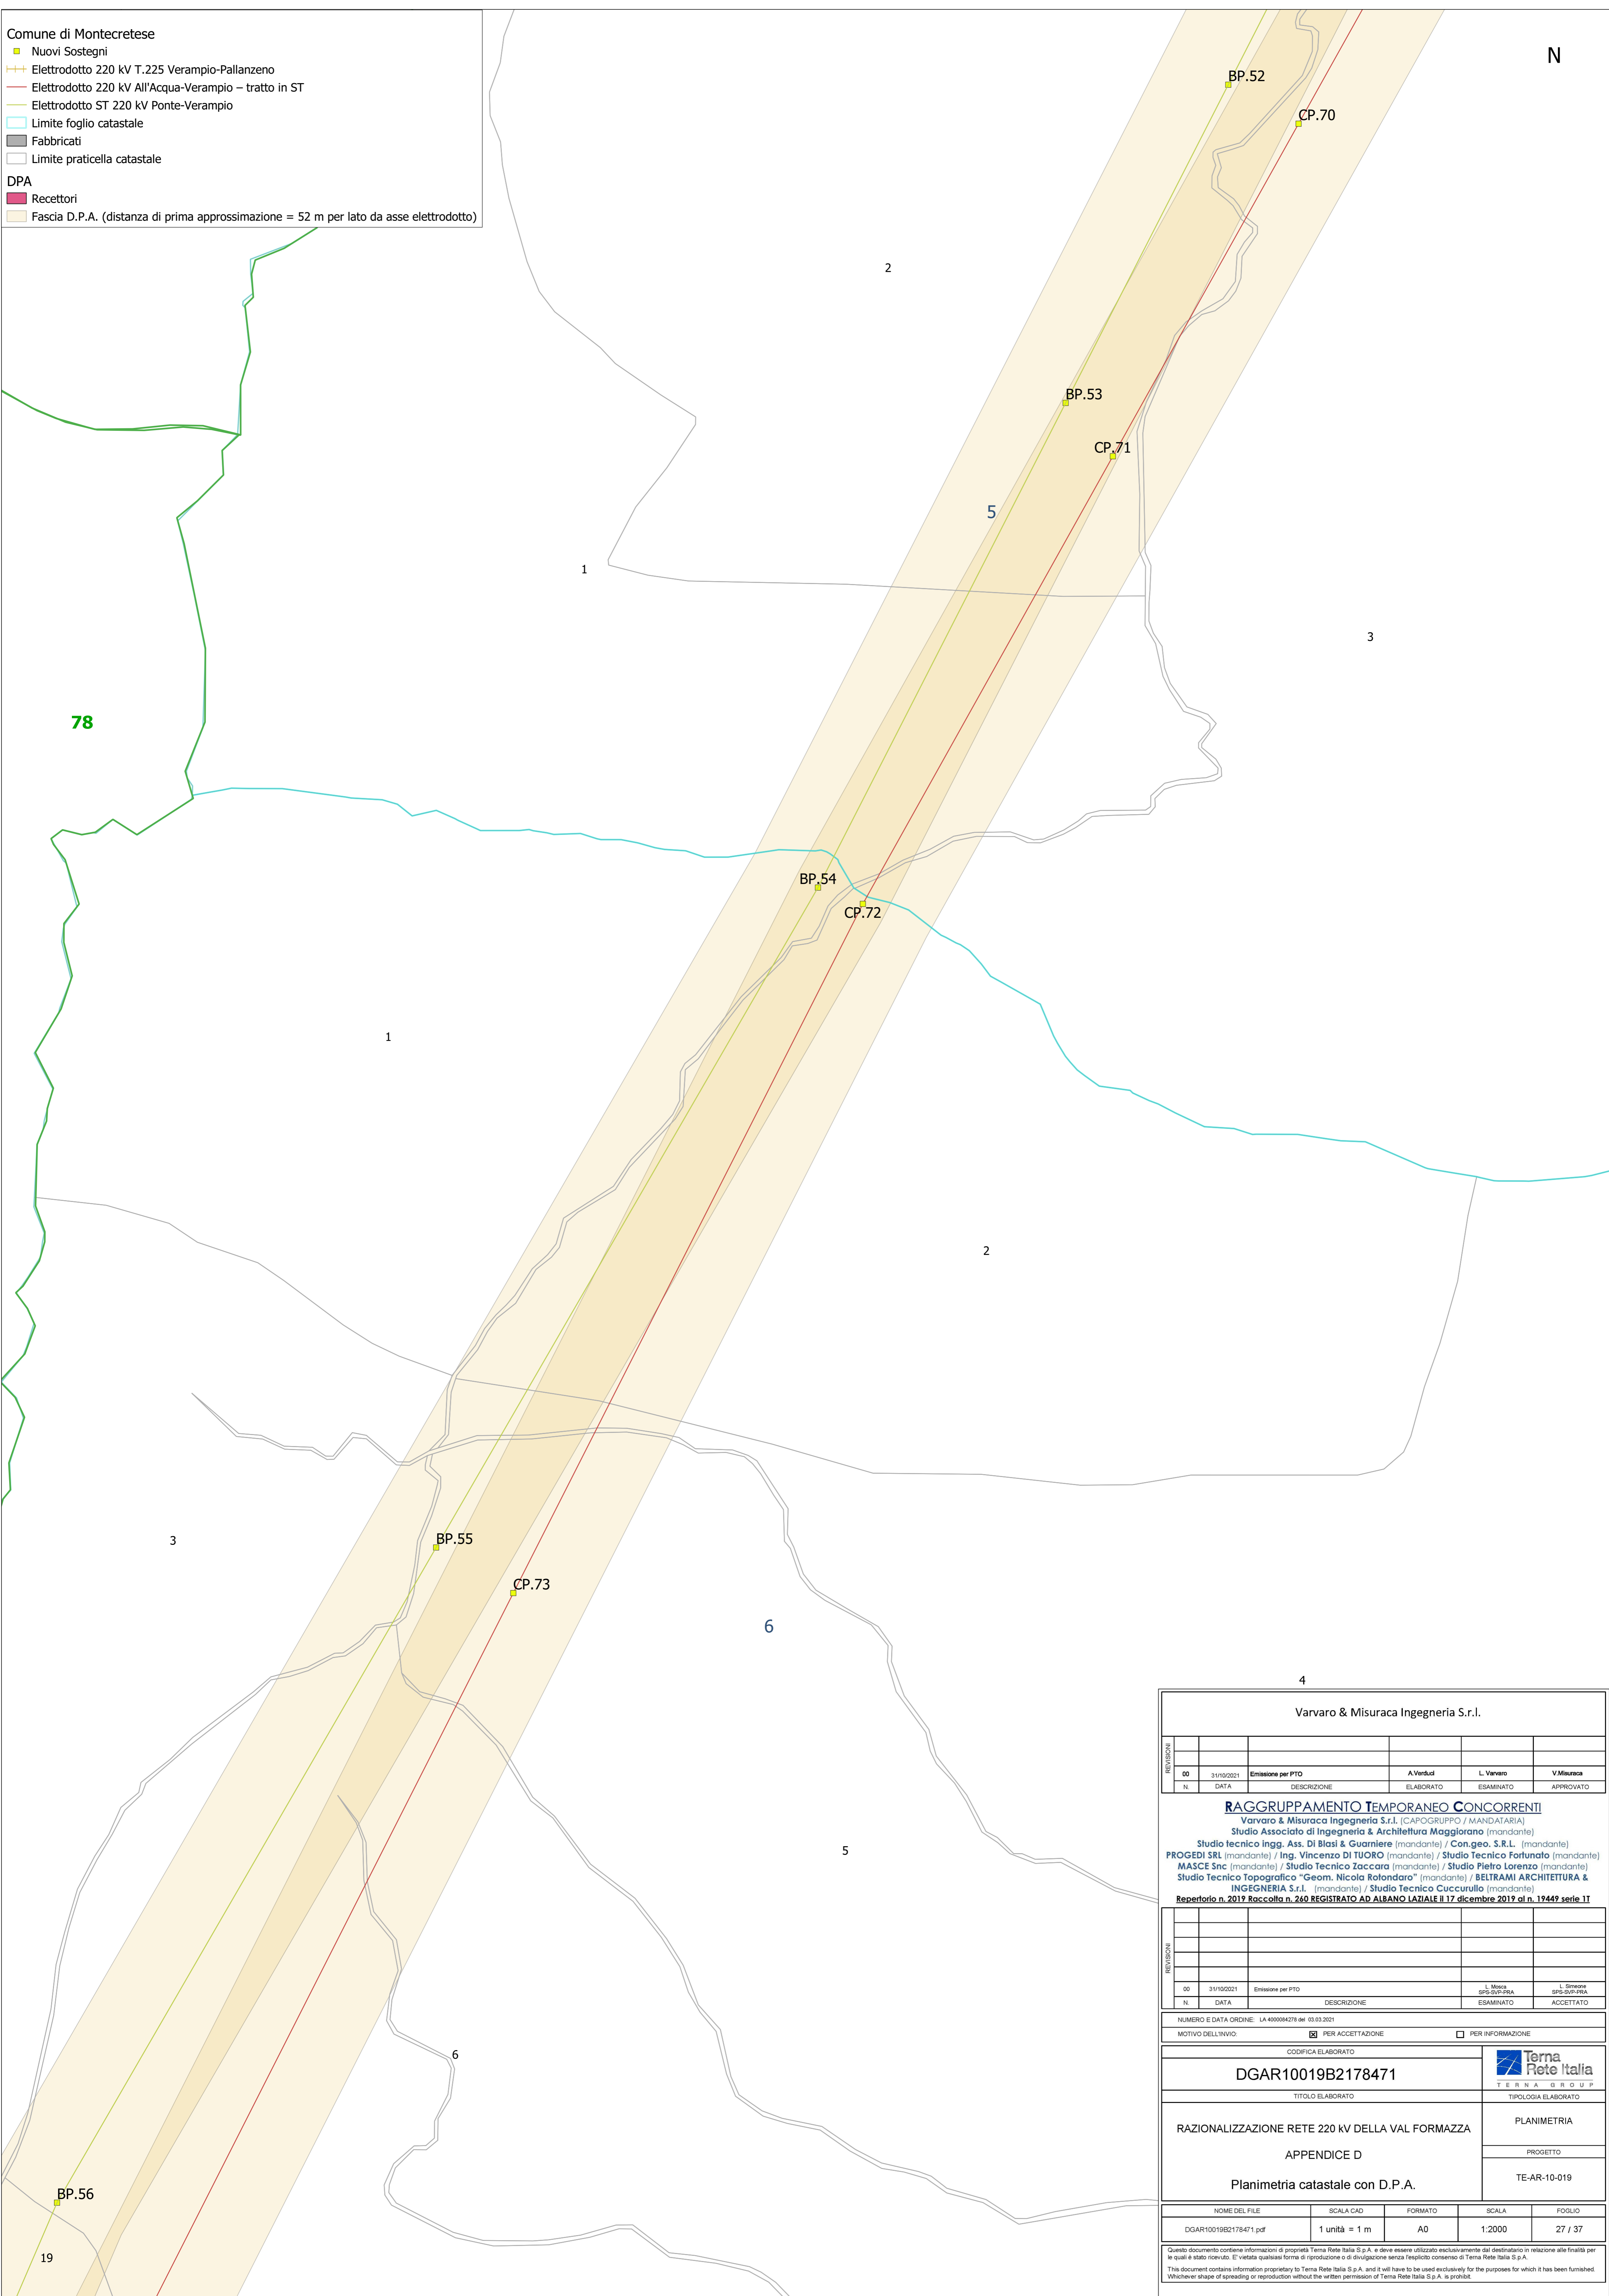

**Varvaro & Misuraca Ingegneria S.r.l.**

REVISIONI					
N	DATA	DESCRIZIONE	ELABORATO	ESAMINATO	APPROVATO
00	31/10/2021	Emissione per PTO	A.Varduci	L.Varvaro	V.Misuraca

**RAGGRUPPAMENTO TEMPORANEO CONCORRENTI**  
 Varvaro & Misuraca Ingegneria S.r.l. (CAPOGRUPPO / MANDATARIA)  
 Studio Associato di Ingegneria & Architettura Maggiorano (mandante)  
 Studio tecnico ingg. Ass. Di Blasi & Guarniere (mandante) / Con.geo. S.R.L. (mandante)  
 PROGEDI SRL (mandante) / Ing. Vincenzo DI TUORO (mandante) / Studio Tecnico Fortunato (mandante)  
 MASCE Snc (mandante) / Studio Tecnico Zaccara (mandante) / Studio Pietro Lorenzo (mandante)  
 Studio Tecnico Topografico "Geom. Nicola Rolondaro" (mandante) / BELTRAMI ARCHITETTURA & INGEGNERIA S.r.l. (mandante) / Studio Tecnico Cuccurullo (mandante)  
 Repertorio n. 2019 Raccolla n. 260 REGISTRATO AD ALBANO LAZIALE il 17 dicembre 2019 al n. 19449 serie II

REVISIONI					
N	DATA	DESCRIZIONE	ESAMINATO	ACCETTATO	
00	31/10/2021	Emissione per PTO	L. Misuraca		L. Simone

NUMERO E DATA ORDINE: LA 400084276 del 03/03/2021

MOTIVO DELL'INVIO:  PER ACCETTAZIONE  PER INFORMAZIONE

CODIFICA ELABORATO <b>DGAR10019B2178471</b>	 TERNA GROUP
TITOLO ELABORATO RAZIONALIZZAZIONE RETE 220 kV DELLA VAL FORMAZZA APPENDICE D Planimetria catastale con D.P.A.	TIPOLOGIA ELABORATO PLANIMETRIA PROGETTO TE-AR-10-019

NOME DEL FILE	SCALA CAD	FORMATO	SCALA	FOGLIO
DGAR10019B2178471.pdf	1 unità = 1 m	A0	1:2000	27 / 37

Questo documento contiene informazioni di proprietà Terna Rete Italia S.p.A. e deve essere utilizzato esclusivamente dal destinatario in relazione alle finalità per le quali è stato ricevuto. E' vietata qualsiasi forma di riproduzione o di divulgazione senza l'esplicito consenso di Terna Rete Italia S.p.A.  
 This document contains information proprietary to Terna Rete Italia S.p.A. and it will have to be used exclusively for the purposes for which it has been furnished. Whichever shape of spreading or reproduction without the written permission of Terna Rete Italia S.p.A. is prohibt.