


- Comune di Fomazza
- Nuovi sostegni
 - Elettrodotto interrato 132 kV T.427 Ponte-Fondovalle
 - Elettrodotto interrato 132 kV T.426 Morasco-Ponte
 - Elettrodotto ST 220 kV All'Acqua-Ponte - tratto in ST
 - Elettrodotto ST 220 kV Ponte-Verampio
 - Elettrodotto interrato 132 kV T.426 Morasco-Ponte - Tratto aereo
 - Elettrodotto ST 220 kV Ponte-Verampio
 - Elettrodotto 220 kV All'Acqua-Ponte e All'Acqua-Verampio - tratto in DT
 - Elettrodotto 220 kV All'Acqua-Verampio - tratto in ST
 - Limite foglio catastale FORMAZZA
 - Fabbricati
 - Limite particella catastale
 - Tracciati cavo su catastrale
 - buche giunti_catastrale
 - DPA
 - Recettori
 - Fascia D.P.A. (distanza di prima approssimazione = 52 m per lato da asse elettrodotto)

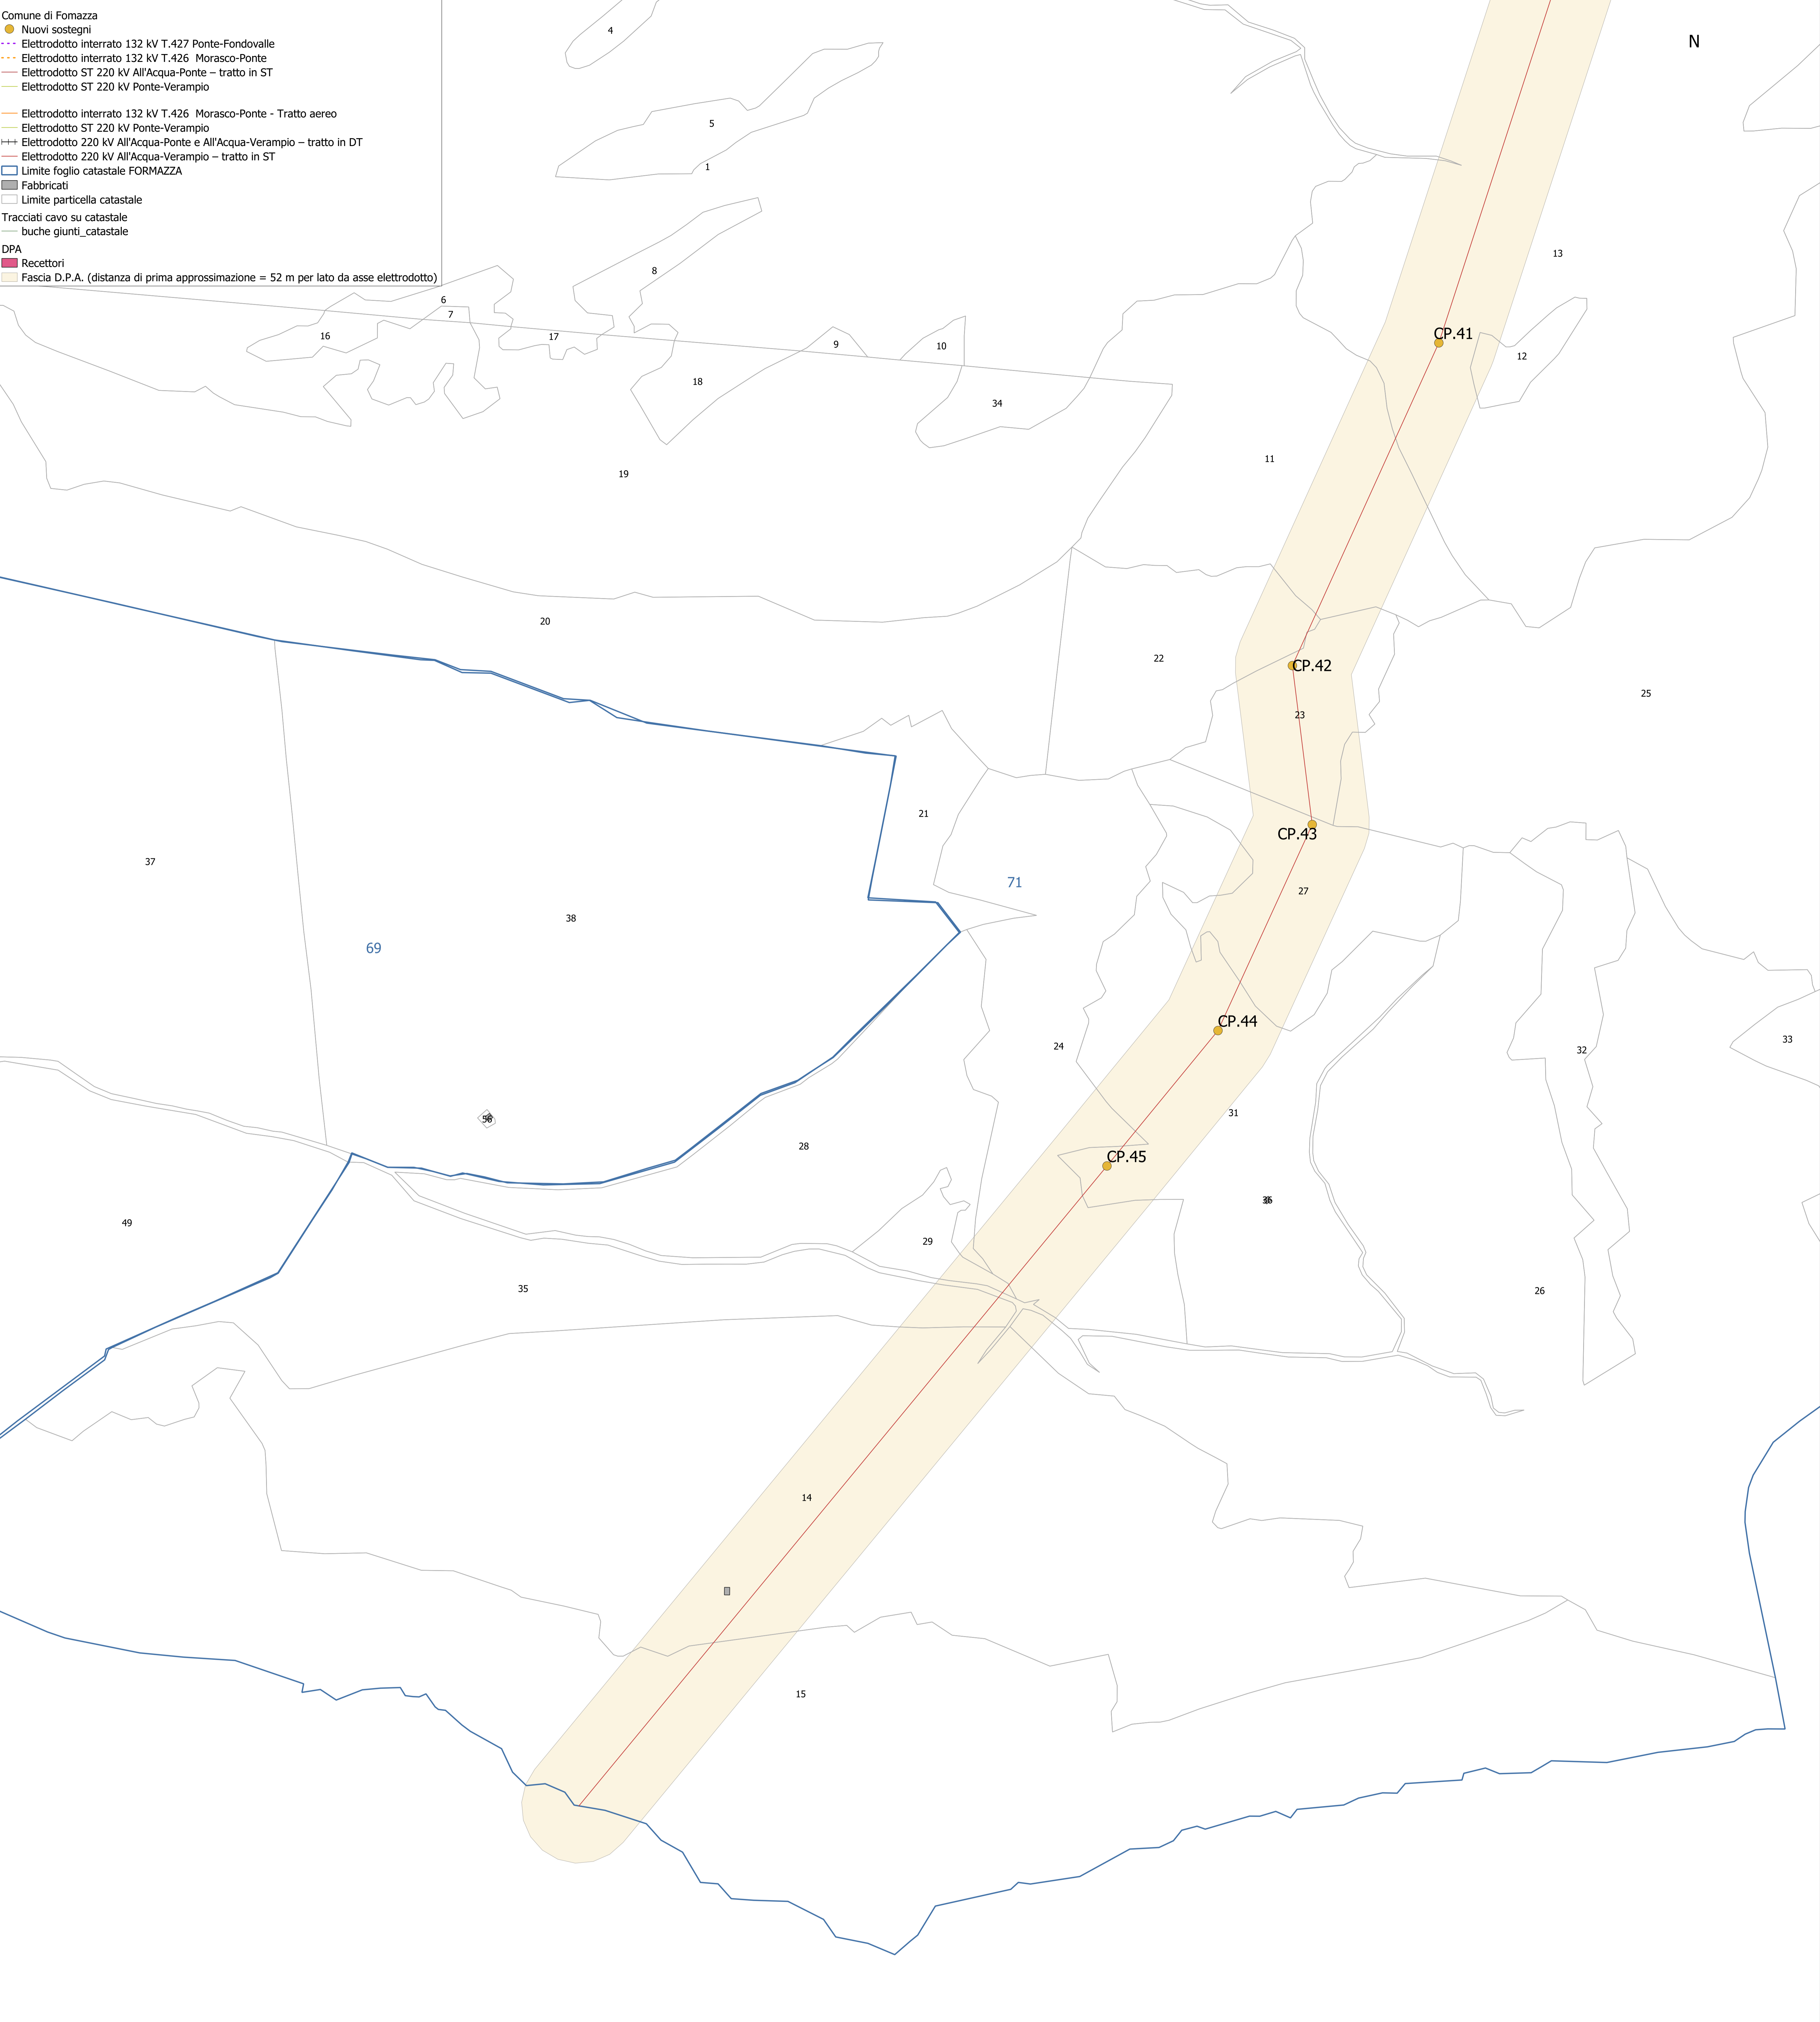

Varvaro & Misuraca Ingegneria S.r.l.

REVISIONI		DESCRIZIONE		ELABORATO		ESAMINATO		APPROVATO	
00	31/10/2021	Emissione per PTO	A. Varvaro	L. Varvaro					
N	DATA	DESCRIZIONE	ELABORATO	ESAMINATO	APPROVATO				

RAGGRUPPAMENTO TEMPORANEO CONCORRENTI
 Varvaro & Misuraca Ingegneria S.r.l. (CAPICORRUPPO / MANDATARIA)
 Studio Associato di Ingegneria & Architettura Maggiore (mandatarie)
 Studio tecnico Ingg. Ass. Di Biasi & Guarniere (mandatarie) / Con. geo. S. S. L. (mandatarie)
 PROGEDI SRL (mandatarie) / Ing. Vincenzo Di TUORO (mandatarie) / Studio Tecnico Forlato (mandatarie)
 MASCE Snc (mandatarie) / Studio Tecnico Zaccaro (mandatarie) / Studio Pietro Lorenzo (mandatarie)
 Studio Tecnico Topografico "Geom. Nicola Rolando" (mandatarie) / BELTRAMI ARCHITETTURA & INGEGNERIA S.r.l. (mandatarie) / Studio Tecnico Cuccurullo (mandatarie)
 Repertorio n. 2017 Raccolta n. 240 REGISTRATO AD ARIANO LAZIALE il 17 dicembre 2017 al n. 17448 serie 11

REVISIONI		DESCRIZIONE		ELABORATO		ESAMINATO		APPROVATO	
00	31/10/2021	Emissione per PTO	A. Varvaro	L. Varvaro					
N	DATA	DESCRIZIONE	ELABORATO	ESAMINATO	APPROVATO				

NUMERO E DATA ORDINE: LA 40004789 del 05/10/2021 PER ACCETTAZIONE PER RIFORMAZIONE

MONDO DELL'AVVIO CODICE ELABORAZIONE

DGAR10019B2178471		TERNA Rete Italia T E R N A S. S. P. A.	
RAZIONALIZZAZIONE RETE 220 kV DELLA VAL FORMAZZA		TIPOLOGIA ELABORATO	
APPENDICE D		PROGETTO	
Planimetria catastale con D.P.A.		TE-AR-10-019	

NOVITÀ DEL FILE	SCALA CAD	FORMATO	SCALA	FUSO
DGAR10019B2178471.pdf	1 unità = 1 m	AD	1:2000	8 / 37

Questo documento contiene informazioni di proprietà Terma Rete Italia S.p.A. e deve essere utilizzato esclusivamente per le finalità di cui è stato fornito. È vietata qualsiasi forma di riproduzione o divulgazione senza l'esplicito consenso di Terma Rete Italia S.p.A.
 This document contains information proprietary to Terma Rete Italia S.p.A. and it will have to be used exclusively for the purposes for which it has been furnished. Any other reuse or spreading or reproduction without the explicit permission of Terma Rete Italia S.p.A. is prohibited.