




PROGETTO PRELIMINARE
PROGETTO IGI – POSEIDON
(metanodotto sottomarino)


Allegato I
Novembre 2007
Rev. 1

PROGETTO PRELIMINARE
ALLEGATO I

PROGETTO IGI - POSEIDON
(metanodotto sottomarino)

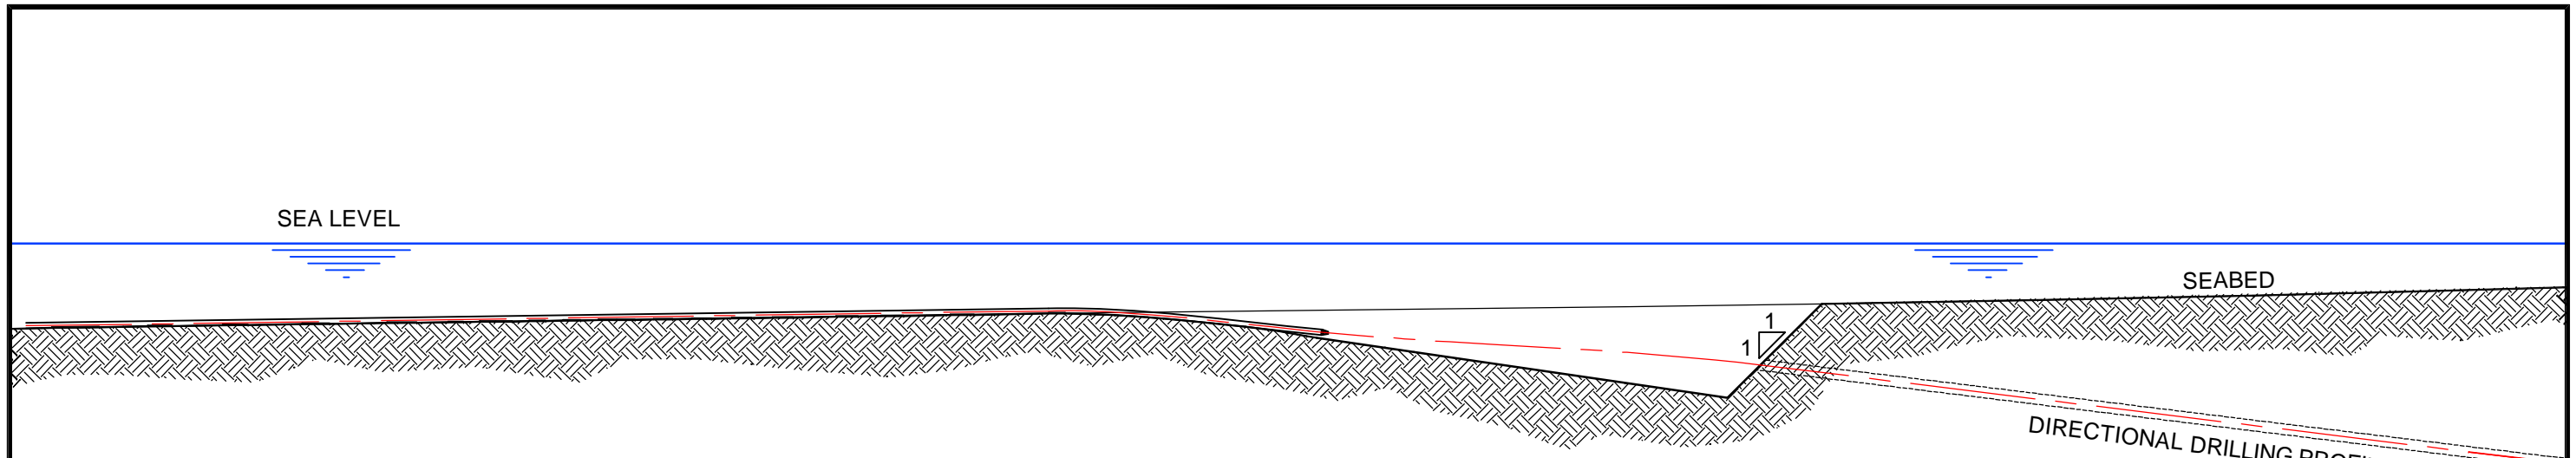

ELEVATION

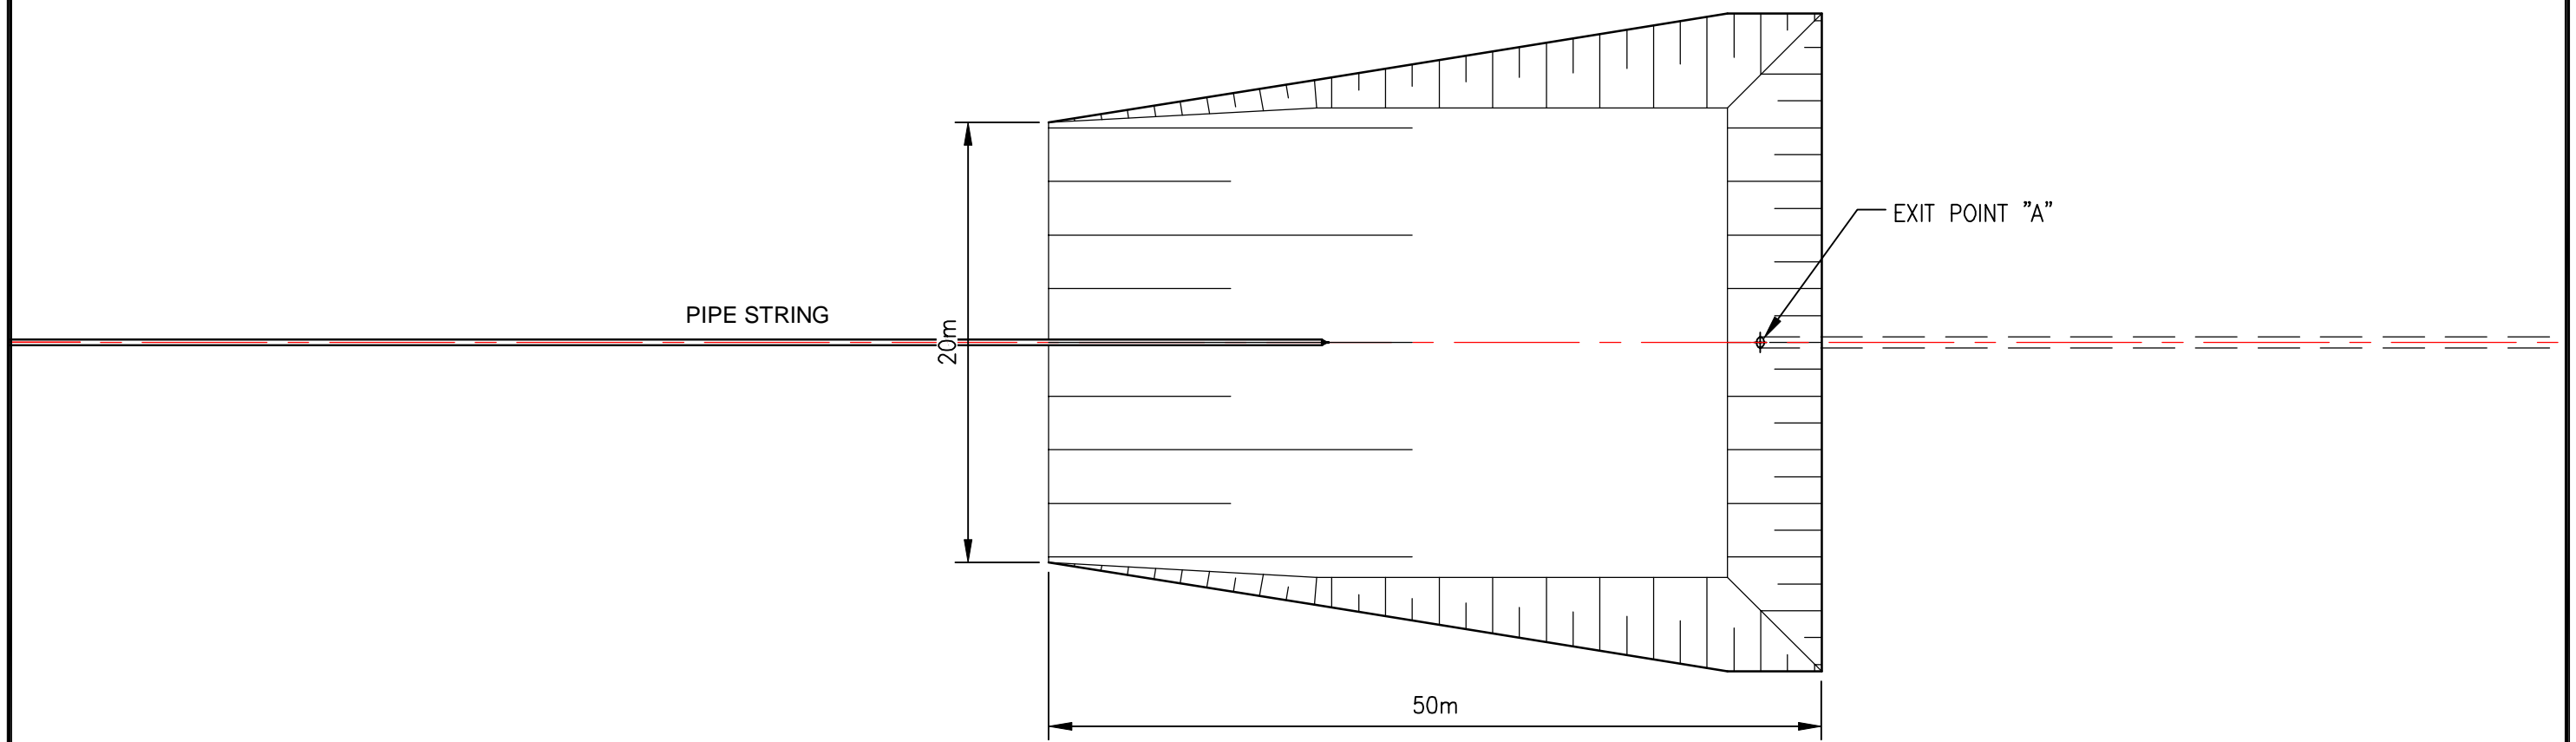

PLAN VIEW

	<p>EDISON - DEPA INTERCONNECTOR GREECE - ITALY (IGI)</p>	
<p>Project No.: 31030508 Report No.: Date: 19 July 2007 CAD file: 31030508-FIG-001</p>	<p>ITALIAN SHORE APPROACH EXIT PIT LAYOUT - TYPICAL</p>	<p>FIGURE C.1</p>