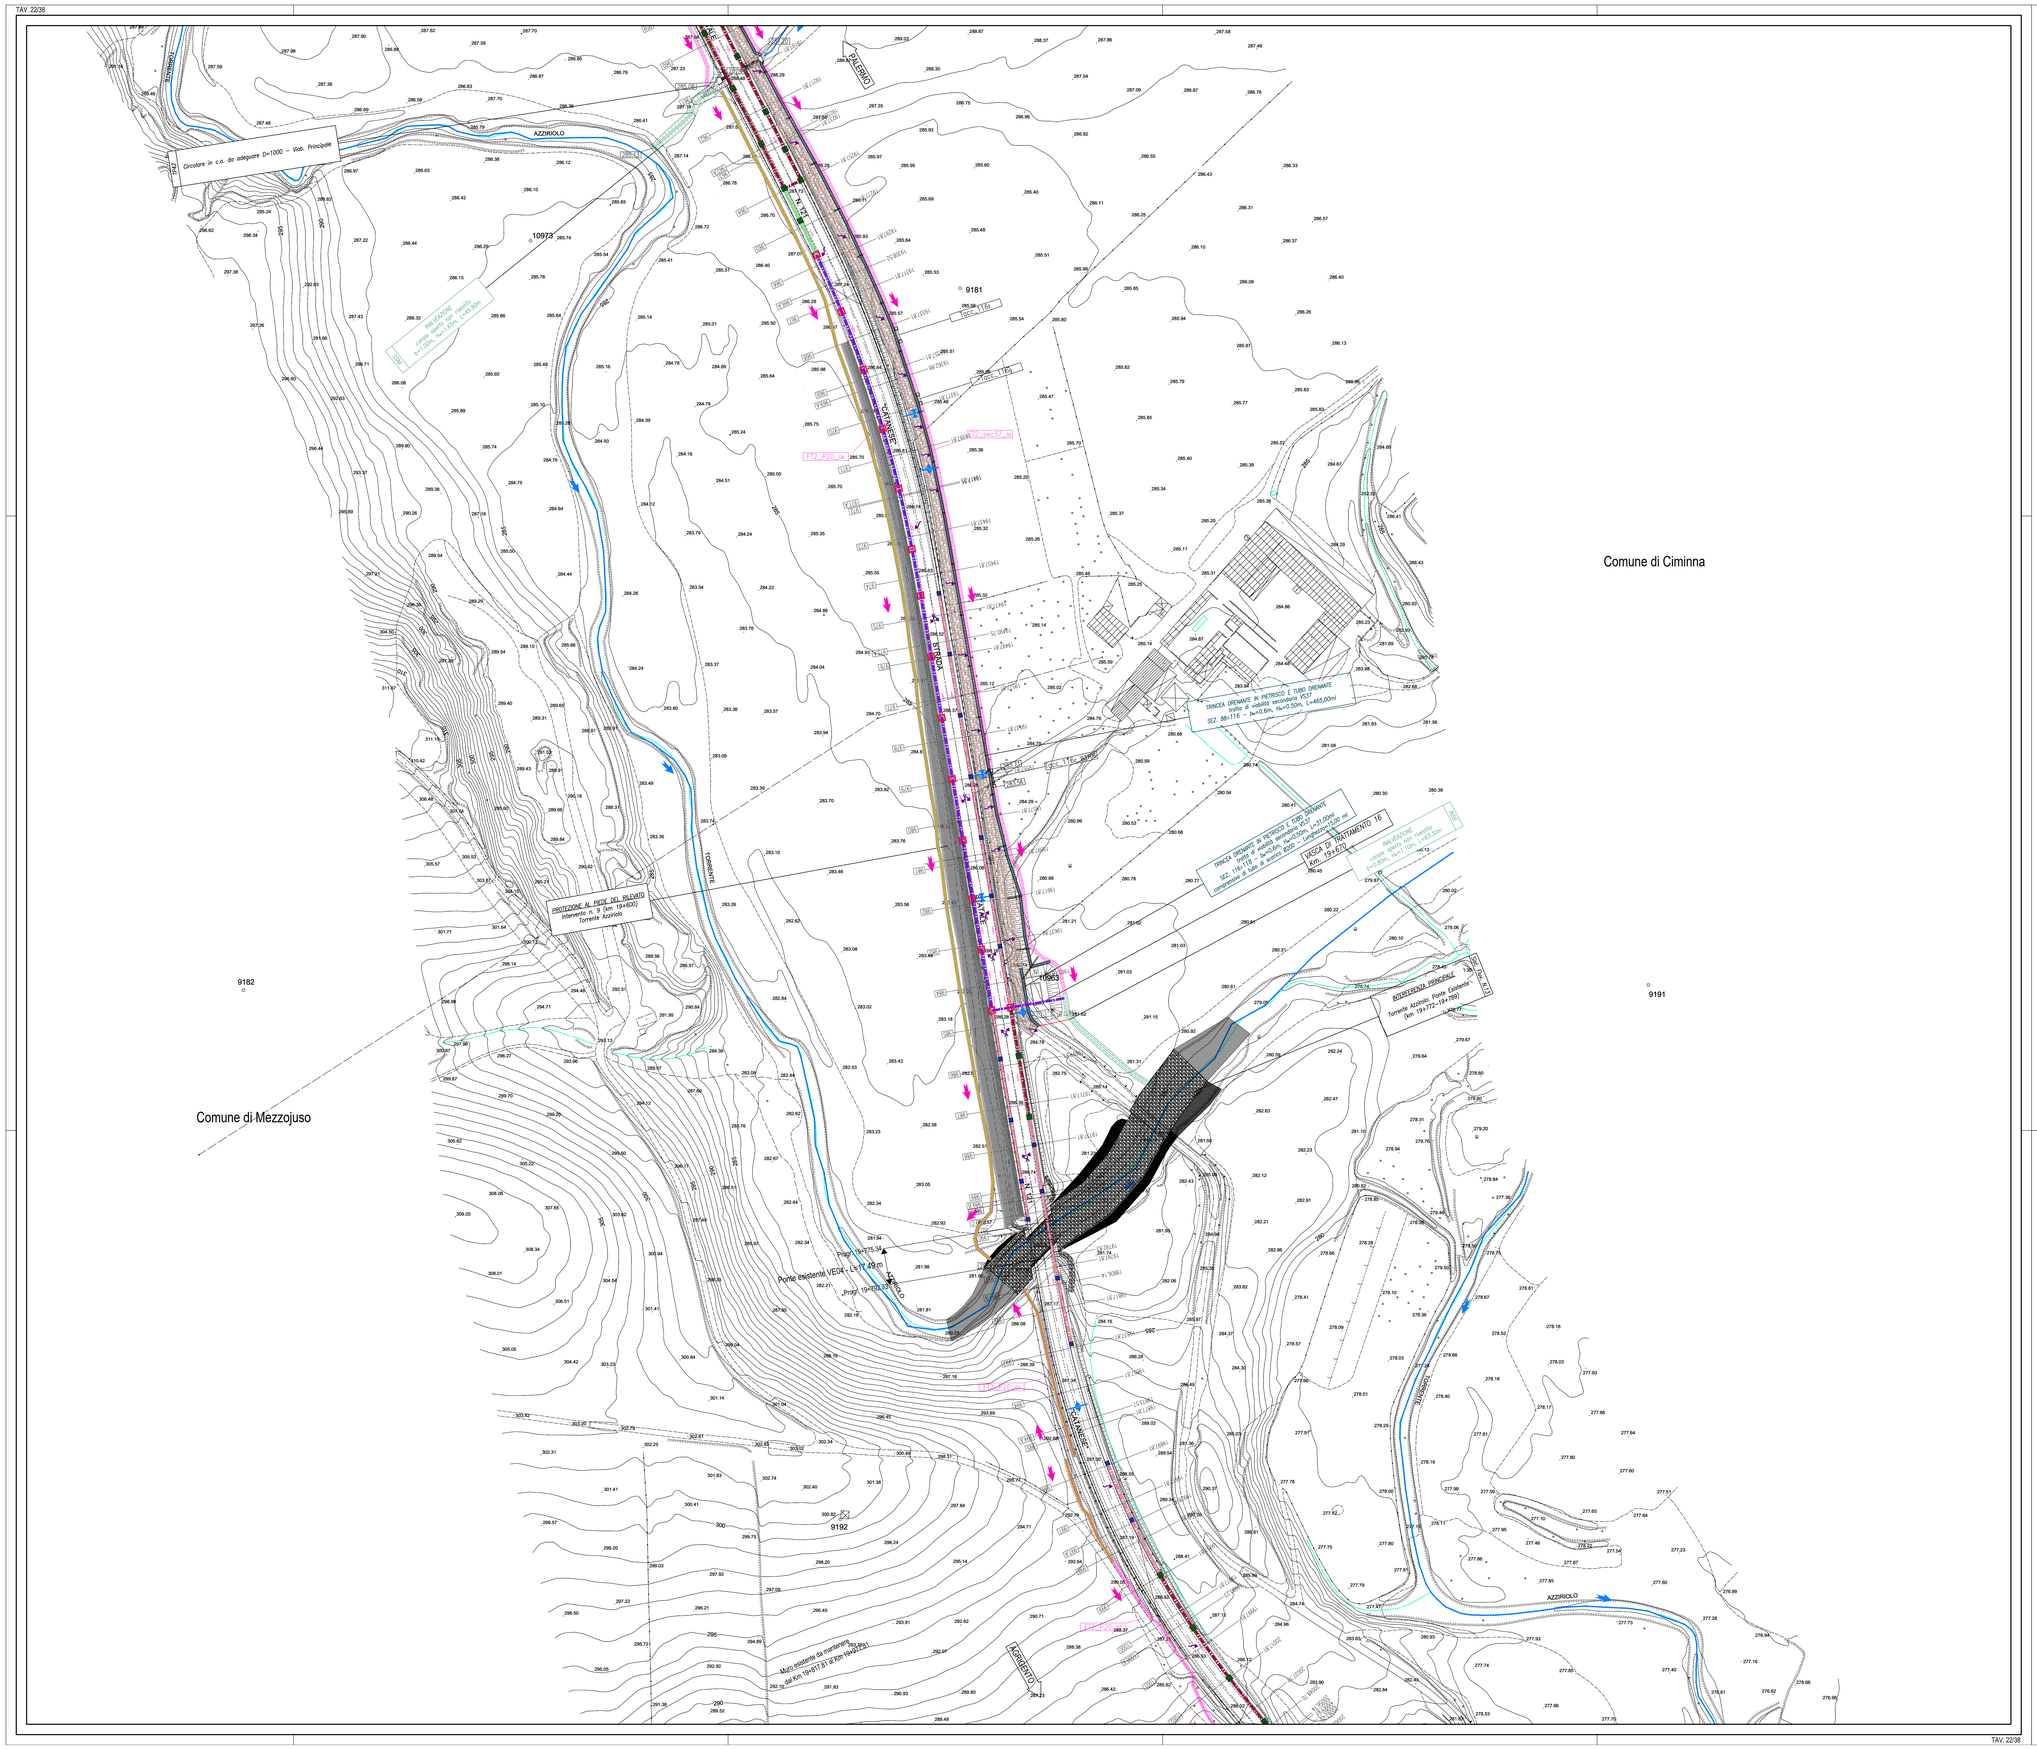
Comune di Mezzojuso
Comune di Ciminna
AZZIRIOLO
PALERMO
CATANIA
TORRENTE
Circolare in c.a. da adeguare D=1000 – Vab. Principale
10973
9181
9182
9191
9192
10863
PROTEZIONE AL PIEDE DEL RILEVATO
Intervento n. 9 (km 19+600)
Torrente Azziriolo
TRINCEA DRENANTE IN PIETRISCO E TUBO DRENANTE
trotto di viabilità secondaria VI37
SEZ. 88/116 – Sviluppo 465,00ml
TRINCEA DRENANTE IN PIETRISCO E TUBO DRENANTE
SEZ. 149/178 – Sviluppo 1.130,00ml
comprensiva di tubo di scarico Ø200 – Sviluppo 1.150,00 ml
PASSO DI TRATTAMENTO 16
Km 19+670
RISAGOMATURA CUNETTE
cunetta laterale – sez. tipo
sviluppo 1.130,00ml
RISAGOMATURA CUNETTE
cunetta laterale – sez. tipo
sviluppo 1.150,00ml
RISAGOMATURA CUNETTE
cunetta laterale – sez. tipo
sviluppo 465,00ml