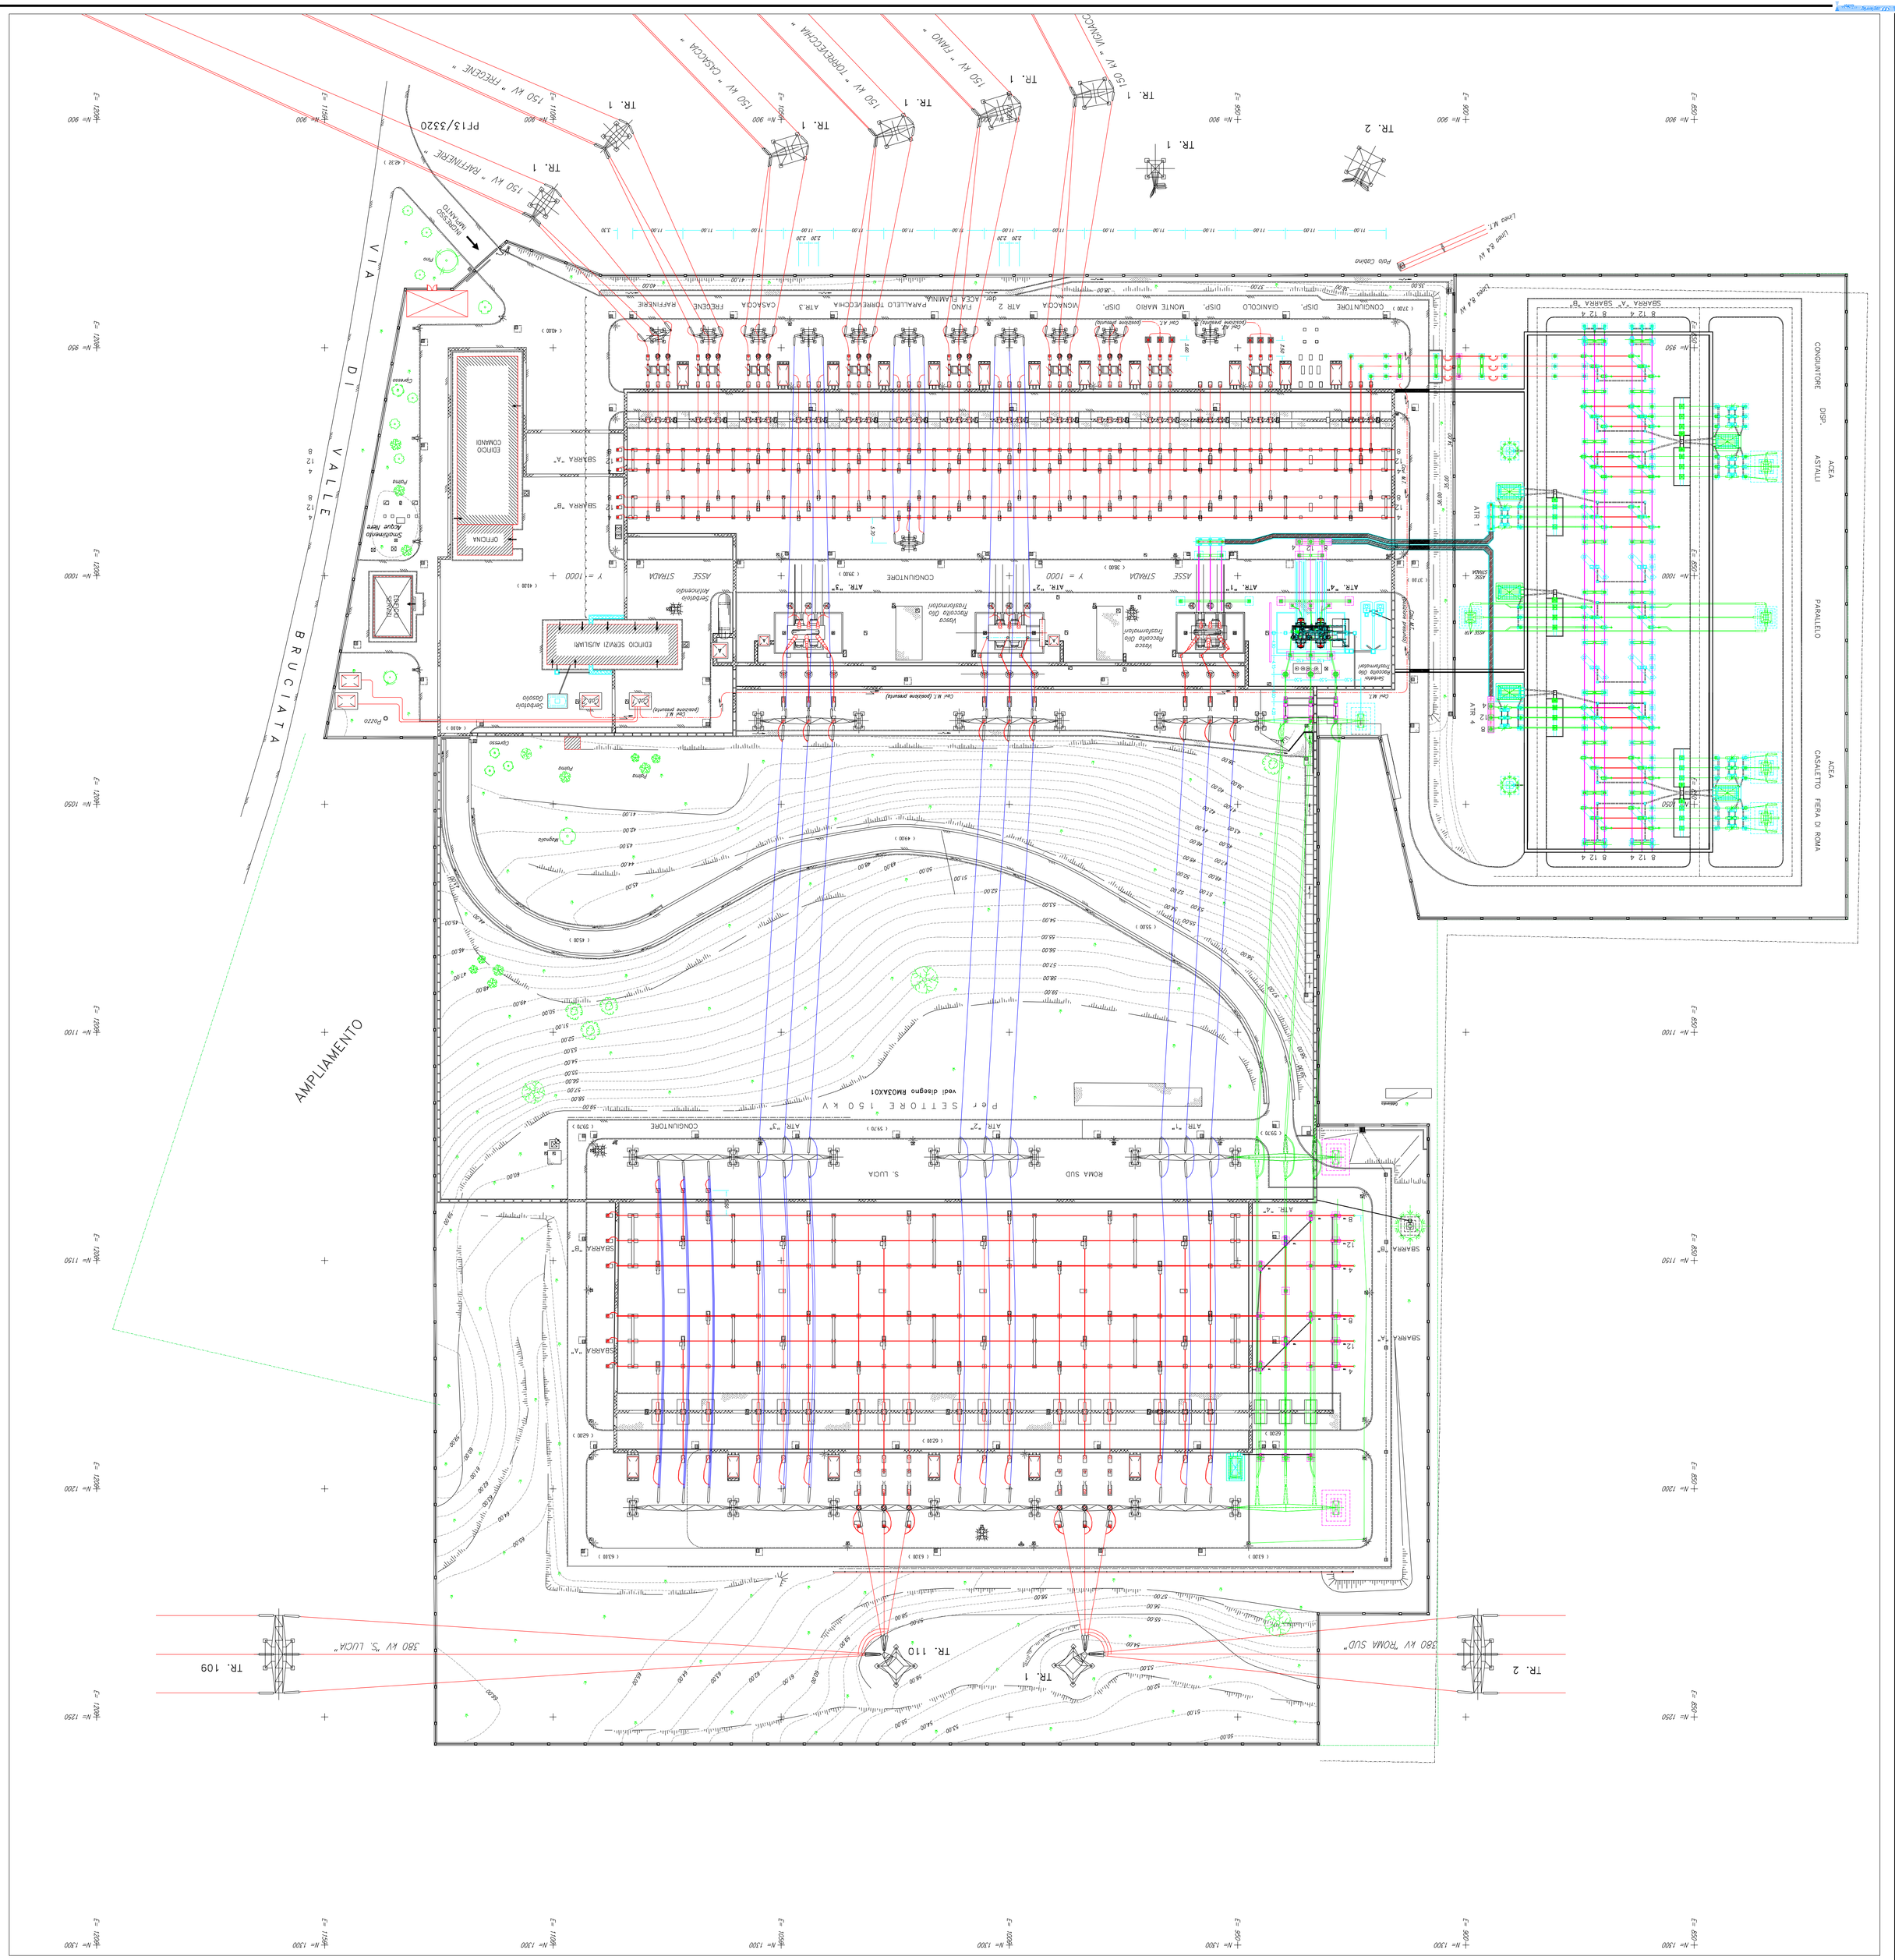

REV.	DATA	DESCRIZIONE DELLA REVISIONE	REDATTO	VERIFICATO	AUTORIZZATO
04	20/11/07	AGGIORNAMENTO CUNICOLI BT SERVIZI AUSILIARI E RECINZIONE	A. Fiedepolumbo		G. Babusci
03	02/05/07	BASAMENTI CONGIUNTORE LONGITUDINALE	A. Fiedepolumbo		G. Babusci
02	30/04/07	SERBATOI RACCOLTA OLIO E CONGIUNTORE LONGITUDINALE	F. Pompei		G. Babusci
01	28/03/07	VIABILITA', TORRE FARO, RECINZIONE E STALLO AT 380 kV	F. Pompei		G. Babusci
00	26/09/2006	PRIMA EMISSIONE	F. Ugolini		

Terna
Rete Elettrica Nazionale

S/E ROMA OVEST
Comune di Roma - Sezione D - Foglio 332 - Particelle 1376 Pila 511
XVI CIRCOSCRIZIONE, COMPRENSORIO AURELIO, TENUTA MALAGROTTA - ROMA

ATT. RM - UPRI
TEAM STAZIONI

TITOLO:
PLANIMETRIA ESISTENTE

RICAVATO DAL DOC.	FILE: D131406BCER00102-04.dwg	SCALA: 1:500	FORMATO:	FOGLIO: 1 di 1
	DENTIFICATIVO DOC. TERNA			

D10584QNWBER00058_00

TERNA si riserva a termini di legge la proprietà di questo documento, con divieto di riprodurlo, di consegnarlo o di renderlo comunque noto a terzi senza preventiva autorizzazione.

PROGETTO: