
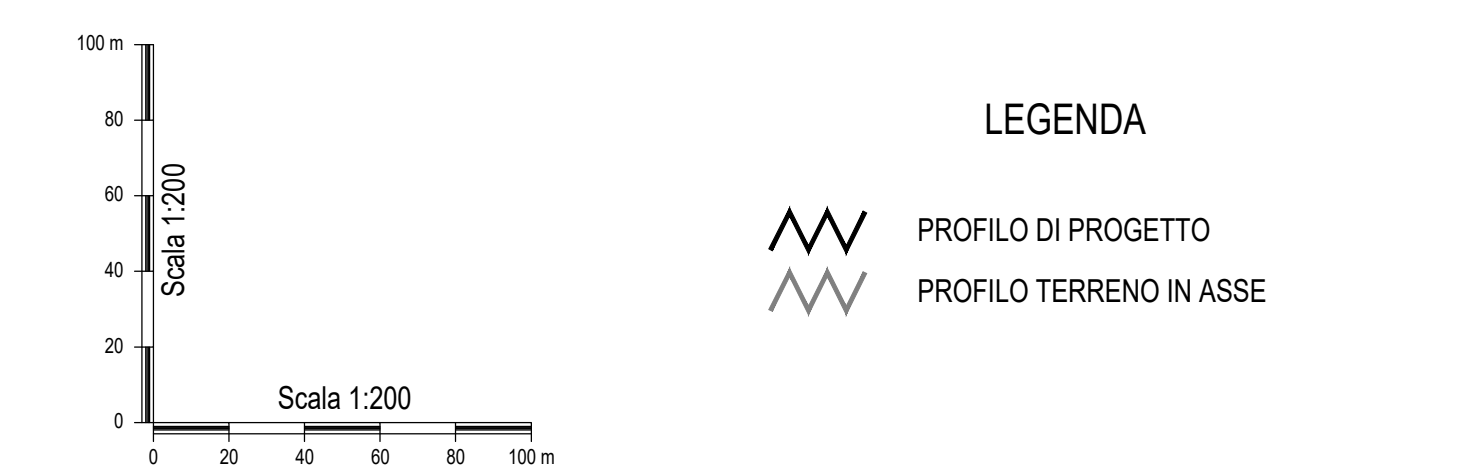


DIFF. DI LIVELLE	DI QUOTA DISTANZA PENDENZA	h = -0.532 L = 26.617 i = -0.02000	h = -1.770 L = 19.661 i = -0.09000	h = -1.605 L = 17.828 i = -0.09000	h = -0.715 L = 17.886 i = -0.04000	h = -0.715 L = 17.886 i = -0.04000	h = -0.955 L = 23.081 i = -0.04100	h = -0.236 L = 23.643 i = -0.01000	h = -0.153 L = 15.263 i = -0.01000	h = -0.116 L = 11.565 i = -0.01000	h = -0.037 L = 3.671 i = -0.01000
DIAMETRO COLLETTORE	COLLETTORE DN EST. 1395/DN. INT. 1200										

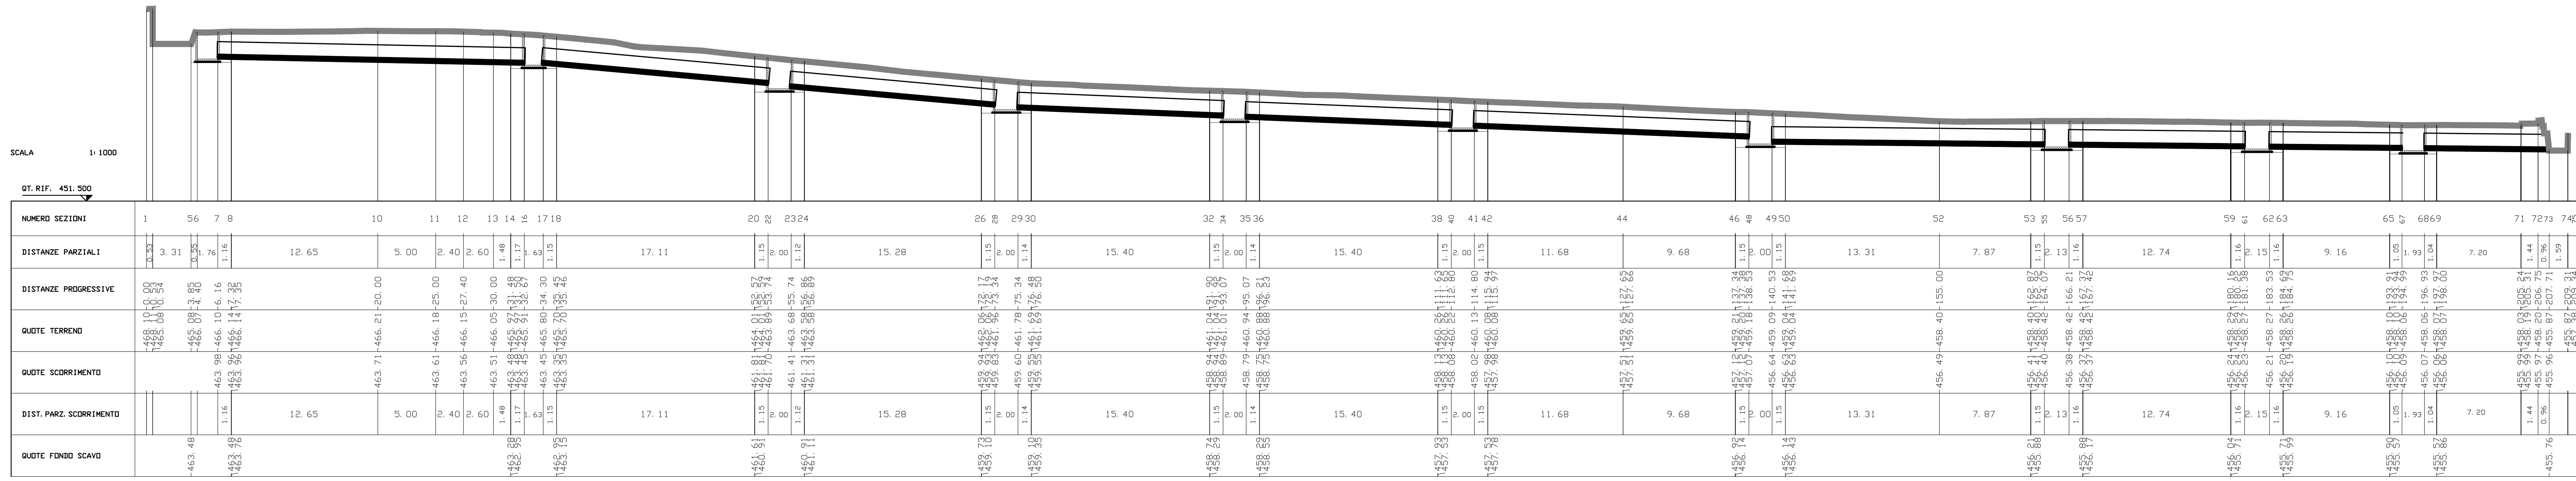

ANAS S.p.A.
DIREZIONE REGIONALE PER LA SICILIA

PA17/08
Affidamento a Contraente Generale dei Lavori di ammodernamento del tratto Palermo - Lercara Friddi, lotto funzionale dal km 14.4 (km. 0.0 del Lotto 2) compresi il tratto di raccordo della rotonda Biolognetta, al km 48.0 (km. 33.6 del Lotto 2 - Svincolo Mangano incluso) compresi i raccordi con le attuali SS n. 68 e SS n. 121

Biolognetta S.c.p.a.

- PERIZIA DI VARIANTE N.3 -

PROGETTO DELL'INFRASTRUTTURA VIABILITA' COMPLEMENTARI E SECONDARIE PROFILI
Tronco VS 28H - Profilo altimetrico nuovo collettore fognario

Codice Unico Progetto (CUP): F41B03000230001

Codice elaborato: PA17/08 PV ID N037 6 1

REVISIONI:

REV.	DESCRIZIONE	DATA	REDATTO	VERIFICATO	APPROVATO
0	PRIMA EMISSIONE				
1	SECONDA EMISSIONE	Dicembre 2021	S. Fortino	S. Fortino	N. Behrman
2		Maggio 2021	S. Fortino	S. Fortino	N. Behrman

ANAS S.p.A. PROTOCOLLO: VISTO IL RESPONSABILE DEL PROCEDIMENTO

CODICE PROGETTO: L0410C E11011 Dat. Ing. Luigi Mago