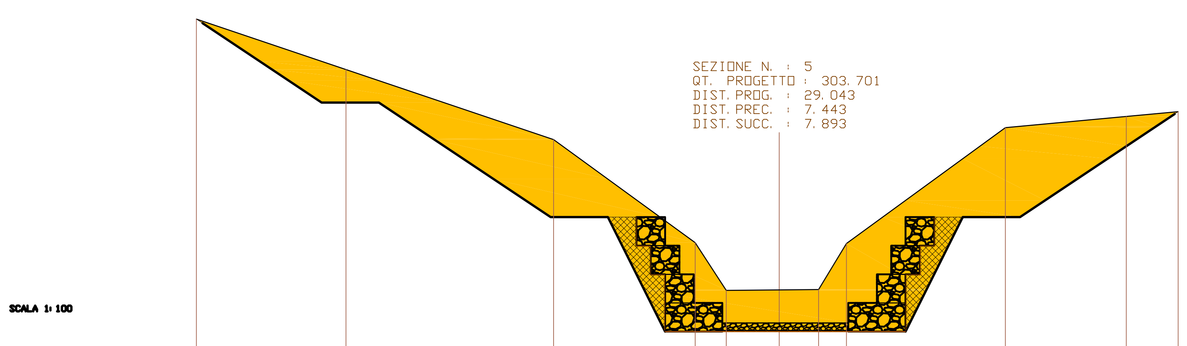

SCALA 1:100

QT. RIF. 308.108

| | | |