


SEZIONE B-B STALLO LINEA 380 KV FLAMINIA

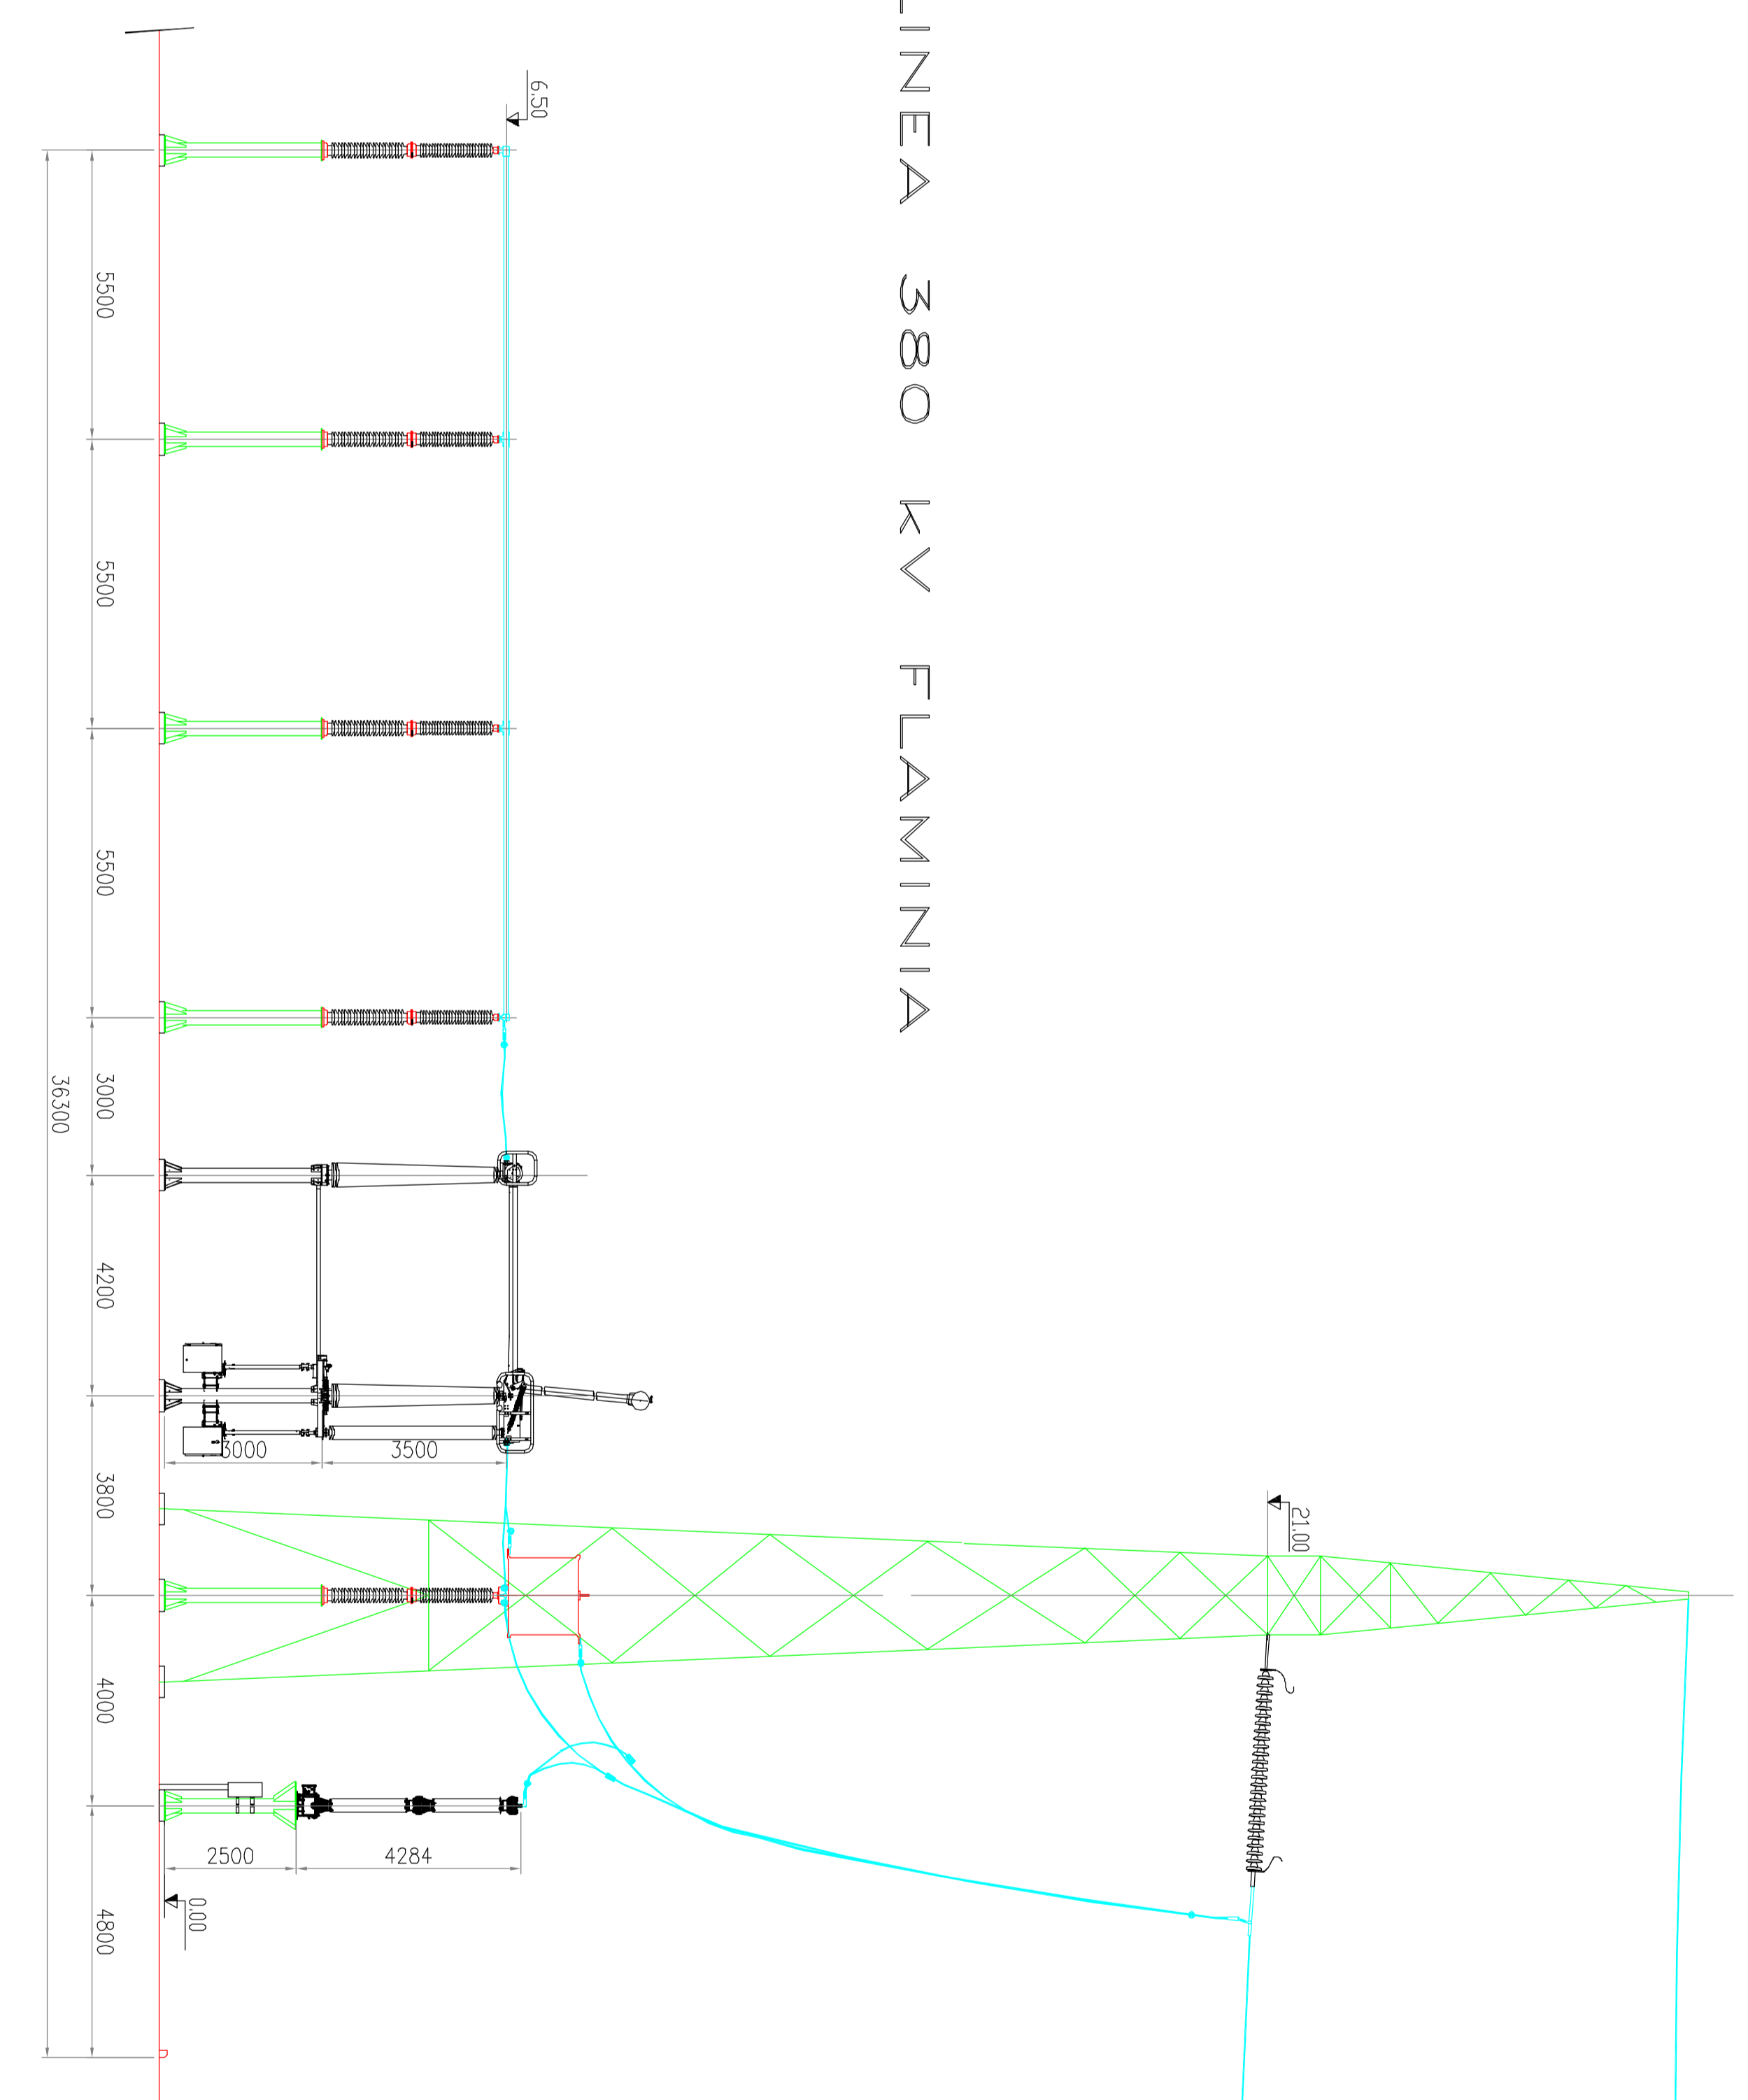

DATI GENERALI		PROGETTO	
PROGETTO	STAZIONE 380/150 KV DI ROMA OVEST	PROGETTO	STAZIONE 380/150 KV DI ROMA OVEST
REDAZIONE	Sezione elettromeccanica modulo linea 380 KV Roma Ovest	REDAZIONE	Sezione elettromeccanica modulo linea 380 KV Roma Ovest
SCALE	1:1	SCALE	1:1
STAZIONE 380/150 KV DI ROMA OVEST

Sezione elettromeccanica modulo linea 380 KV Roma Ovest

PROGETTO

STAZIONE 380/150 KV DI ROMA OVEST