

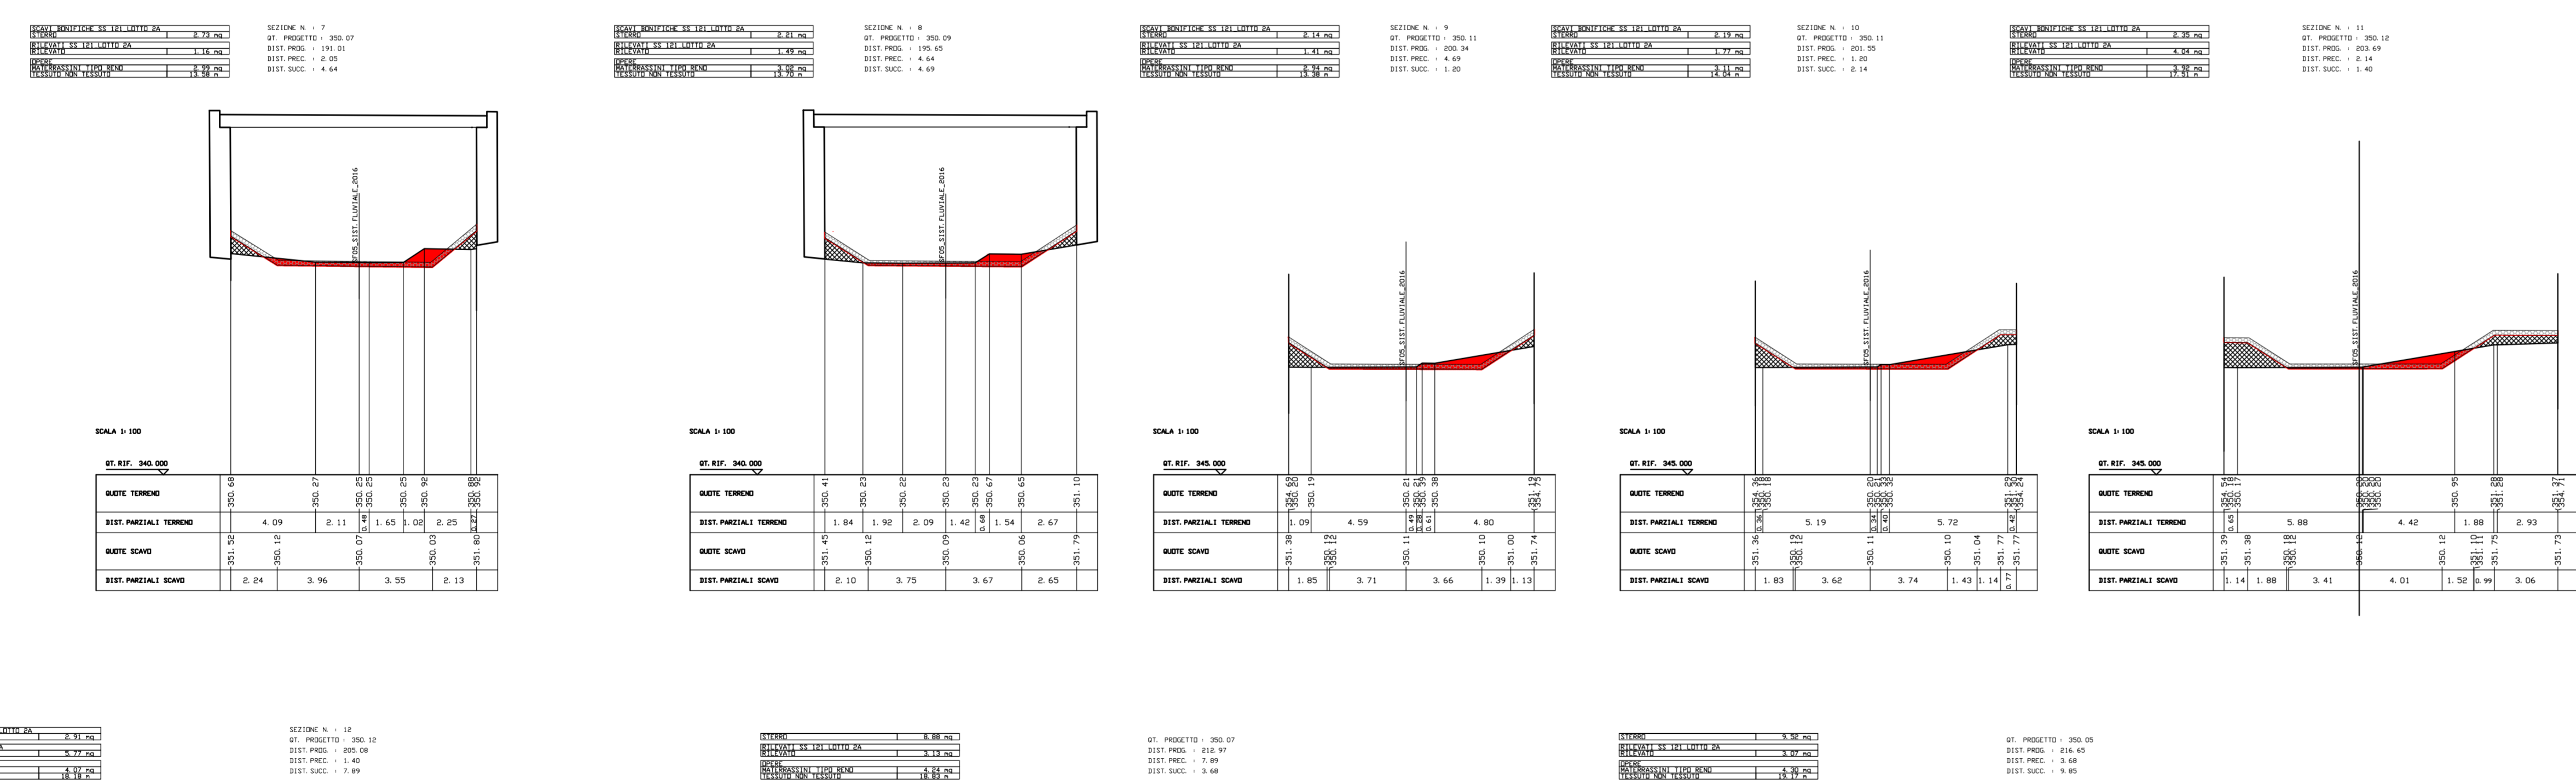
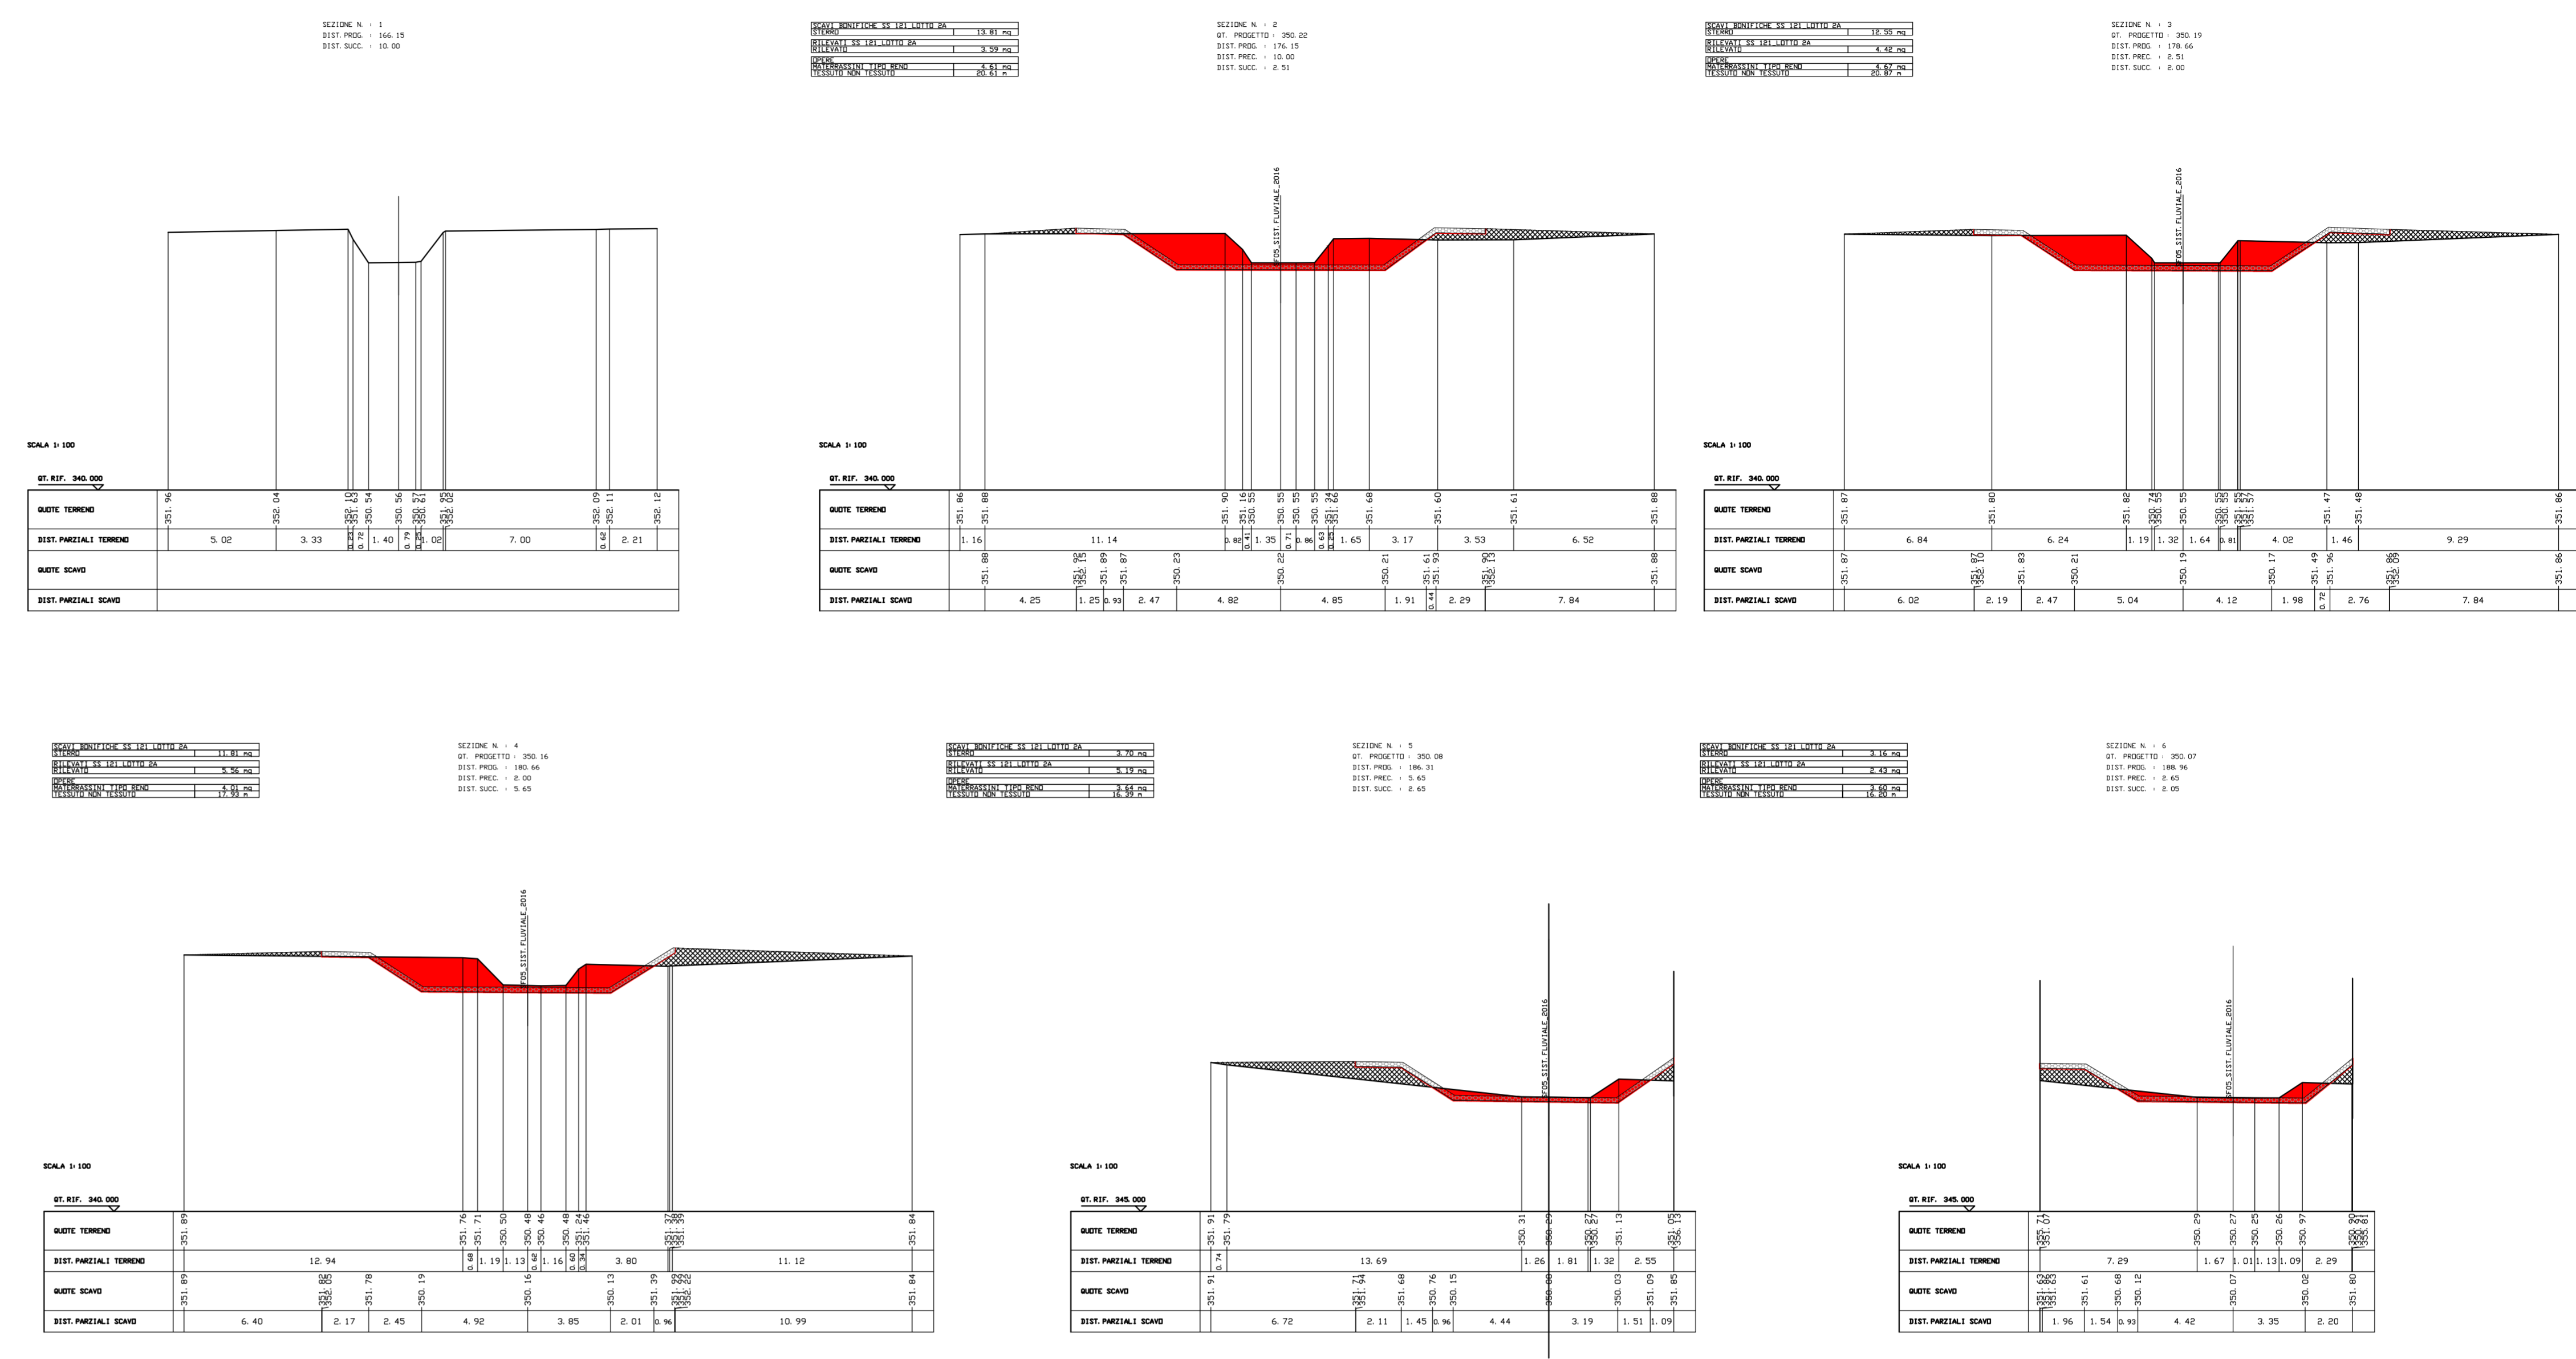


PLANIMETRIA GENERALE  
Stato di fatto  
SCALA 1:200

SEZIONI CORRENTI  
Stato di fatto  
SCALA 1:200

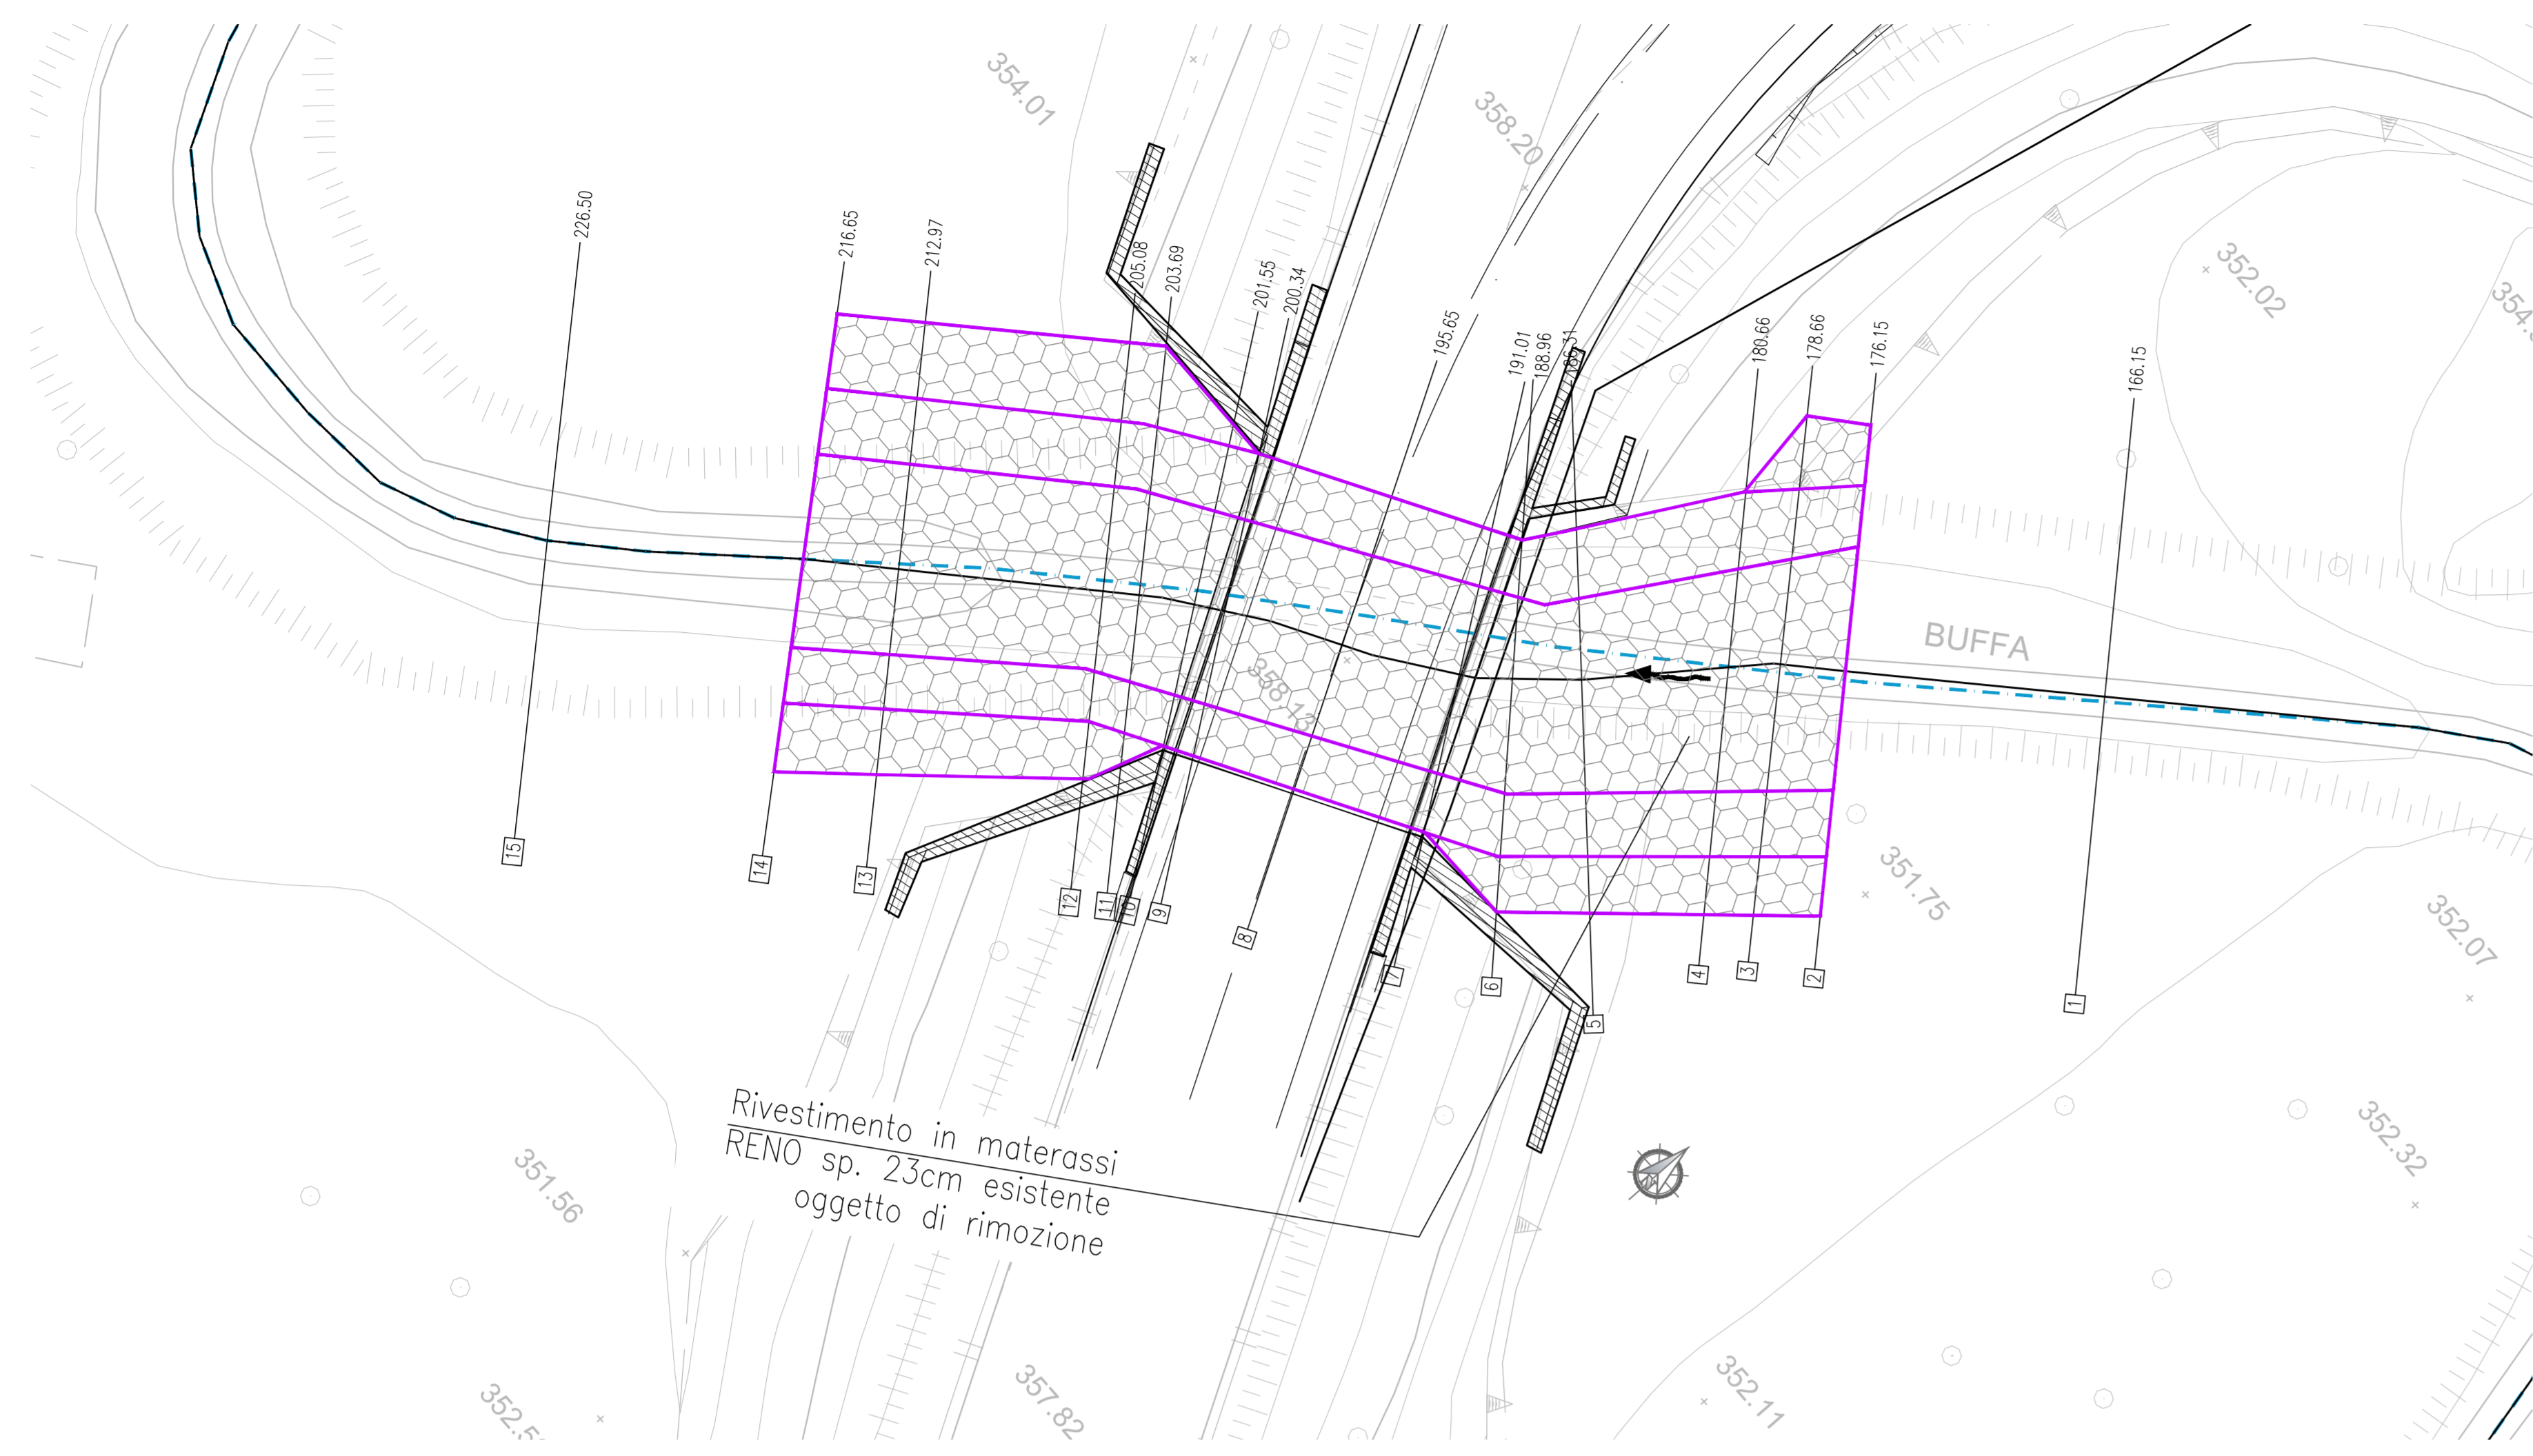

- TNT
- STERRO
- MATERASSINI TIPO RENO OGGETTO DI RIMOZIONE
- RILEVATO

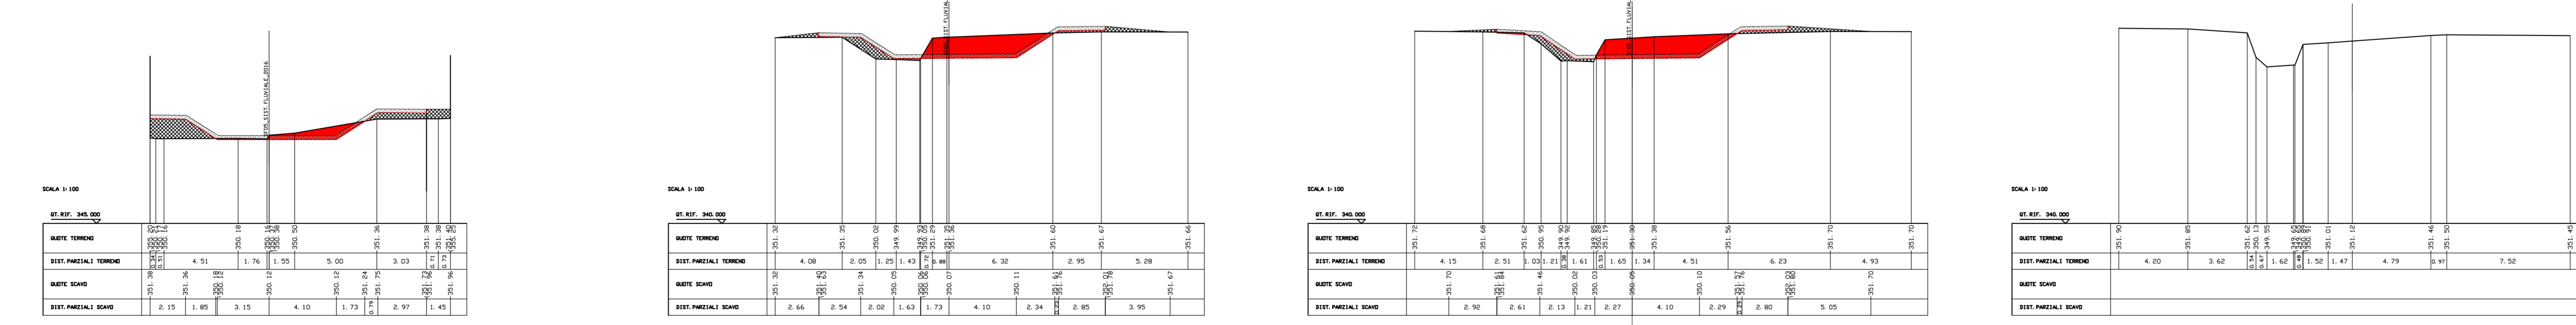



**ANAS S.p.A.**  
DIREZIONE REGIONALE PER LA SICILIA

PA17/08  
Affidamento a Contratto Generale dei Lavori di ammodernamento del lotto Palermo - Lercara Friddi, lotto funzionale del km 14.4 (km 0.0 del lotto 2) compreso il tratto di raccordo della rotatoria Bolognetta, al km 48.0 (km 33.6 del lotto 2 - Svincolo Mangano incluso) compresi i raccordi con le attuali SS n.189 e SS n.121

**Bolognetta S.c.p.a.**

**- PERIZIA DI VARIANTE N.3 -**

Titolato elaborato: **IDROLOGIA E IDRAULICA  
OPERE DI REGIMAZIONE FLUVIALE  
N.5-Fiume Mulinazzo: Svincolo Ciminna (4+920 - 5+240)  
Planimetria d'insieme e sezioni stato di fatto**

Codice Unico Progetto (CUP): **F41B03000230001**

Codice elaborato: PA17/08 **P** **I** **D** **B** **O** **O** **E** **6** **0**

| CARTELLA | FILE NAME | NOTE                  | PROT. | SCALA         | VARIE |
|----------|-----------|-----------------------|-------|---------------|-------|
| 5        | 0_4       | PVIDB008E-60-4137.dwg | 1=1   | 4   1   3   7 |       |
| 4        |           |                       |       |               |       |
| 3        |           |                       |       |               |       |
| 2        |           |                       |       |               |       |
| 1        |           |                       |       |               |       |

| REV. | PRIMA EMISSIONE | DESCRIZIONE | DATA        | REDAITTO   | VERIFICATO | APPROVATO   |
|------|-----------------|-------------|-------------|------------|------------|-------------|
| 0    |                 |             | Maggio 2021 | M.L. Abusi | S. Fortino | N. Bismanni |

Progettista: **F.A.C.E. S.r.l.** - Società di ingegneria  
FACTORY 02 - via Europa 17 - 00186 Roma  
ARCHITETTURE 06 - via Salaria 200  
ENVIRONMENTAL 06 - via Salaria 200  
ENGINEERING 06 - via Salaria 200  
DIRETTORE TECNICO: Ing. Antonio Ambrosi

Consulente: **E&G S.r.l.**  
INGEGNERIA E ARCHITETTURA  
VIA DI S. GIOVANNI 10  
00186 ROMA  
DIRETTORE TECNICO: Ing. Quirino Napolitano

Il Progettista Responsabile: Ing. Antonio Ambrosi  
Il Cliente: Dott. Clelio Guattero Belmonte  
Il Coordinatore per la Sicurezza: Arch. Francesco Rondelli  
In fase di Esecuzione:  
Il Coordinatore per la Esecuzione dei Lavori: Arch. Francesco Rondelli  
Il Direttore dei Lavori: Ing. Sandro Favero  
Il Coordinatore per la Esecuzione dei Lavori: Arch. Sandro Favero

ANAS S.p.A.

DATA: \_\_\_\_\_ PROTOCOLLO: \_\_\_\_\_ VISTO IL RESPONSABILE DEL PROCEDIMENTO

CODICE PROGETTO: **L04110C | E | 1 | 10 | 1** Dati Ing. Luigi Mago