


NOTA:
La sistemazione idraulica realizzata sotto il "Nuovo Ponte Fratelli" e descritto nell'elaborato PVID012L_60_4137 dovrà essere rifinita e ricostruita secondo le indicazioni ipoidriche nel presente elaborato

CARATTERISTICHE DEI MATERIALI

- GABIONI: Normative di riferimento: UNI-EN 10223-3...
MATERASSI: Normative di riferimento: UNI-EN 10223-3...
MANTI DI ROCCA: Norma di riferimento: UNI-EN 10223-3...
ACQUA: Normative di riferimento: UNI-EN 208-1...
CALCESTRUZZO MAGRO: Normative di riferimento: UNI-EN 206-1...

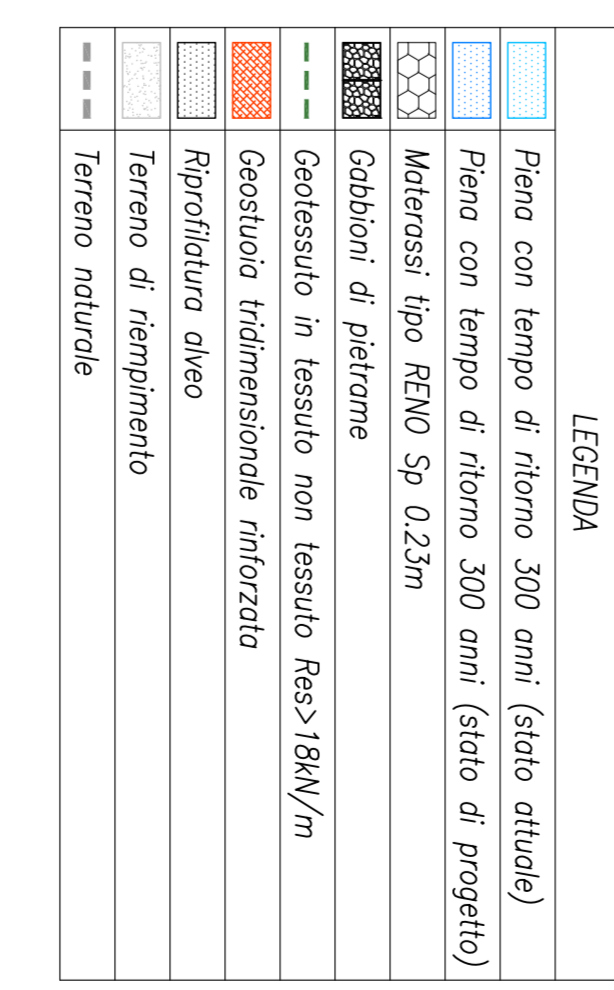

ANAS S.p.A. logo and company information, including address and website.

Project information including title 'OPERE DI REGIMAZIONE FLUVIALE SF.9A', client 'PERIZIA DI VARIANTE N.3', and various stamps and signatures.