




VISTA LATERALE

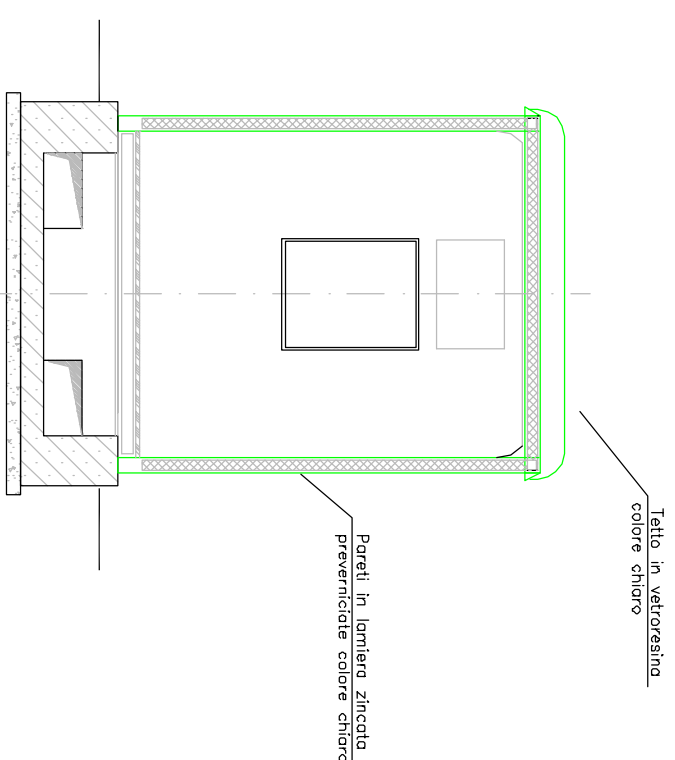

SEZIONE W-W

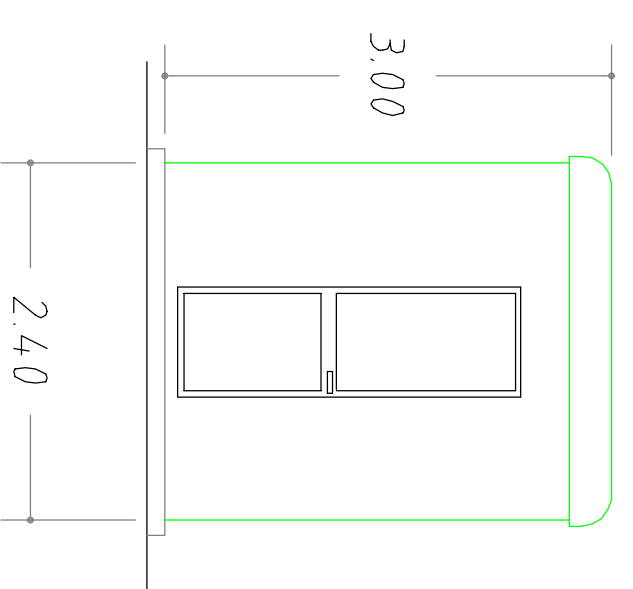

VISTA FRONTALE

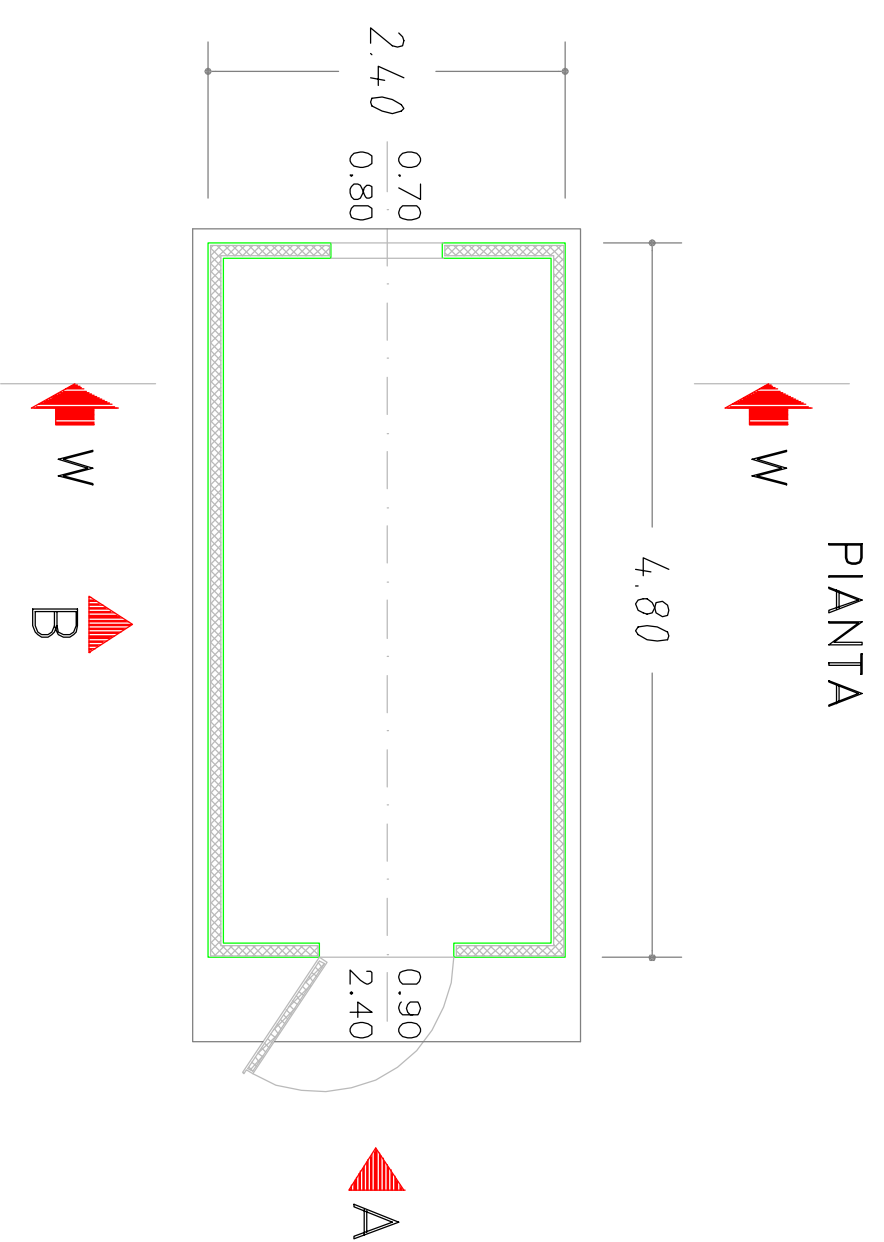

PIANTA

REVISIONI		N. DATA		DESCRIZIONE		ELABORATO		VERIFICATO		APPROVATO	
00	01/2010	EMISIONE PER PRO				M. FERRI SUPERBEM		M. FERRI SUPERBEM			

TIPOLOGIA DELL'ELABORATO		CODIFICA DELL'ELABORATO	
PROGETTO		D10584QNWBERR00061_00	
RICAVATO DAL DOC. TERNA		TITOLO	
CLASSIFICAZIONE DI SICUREZZA		Stazione elettrica 380/150 KV di Roma Ovest	
NOME DEL FILE		CHIOSCO APPARECCHIATURE	
SCALA CAD		FORMATO	
1 unità = 1		A2	
SCALA		FOGLIO	
1:100		1 / 1	



Questo documento contiene informazioni di proprietà Terna S.p.A. e deve essere utilizzato esclusivamente in relazione alle finalità per le quali è stato fornito. È vietata qualsiasi forma di riproduzione o di divulgazione senza il permesso scritto di Terna S.p.A. This document contains information proprietary to Terna S.p.A. and it will have to be used exclusively for the purposes for which it has been furnished. Whatever shape of spreading or reproduction without the written permission of Terna S.p.A. is prohib.