




IN14 - SEZIONI CORRENTI
Scala 1:200

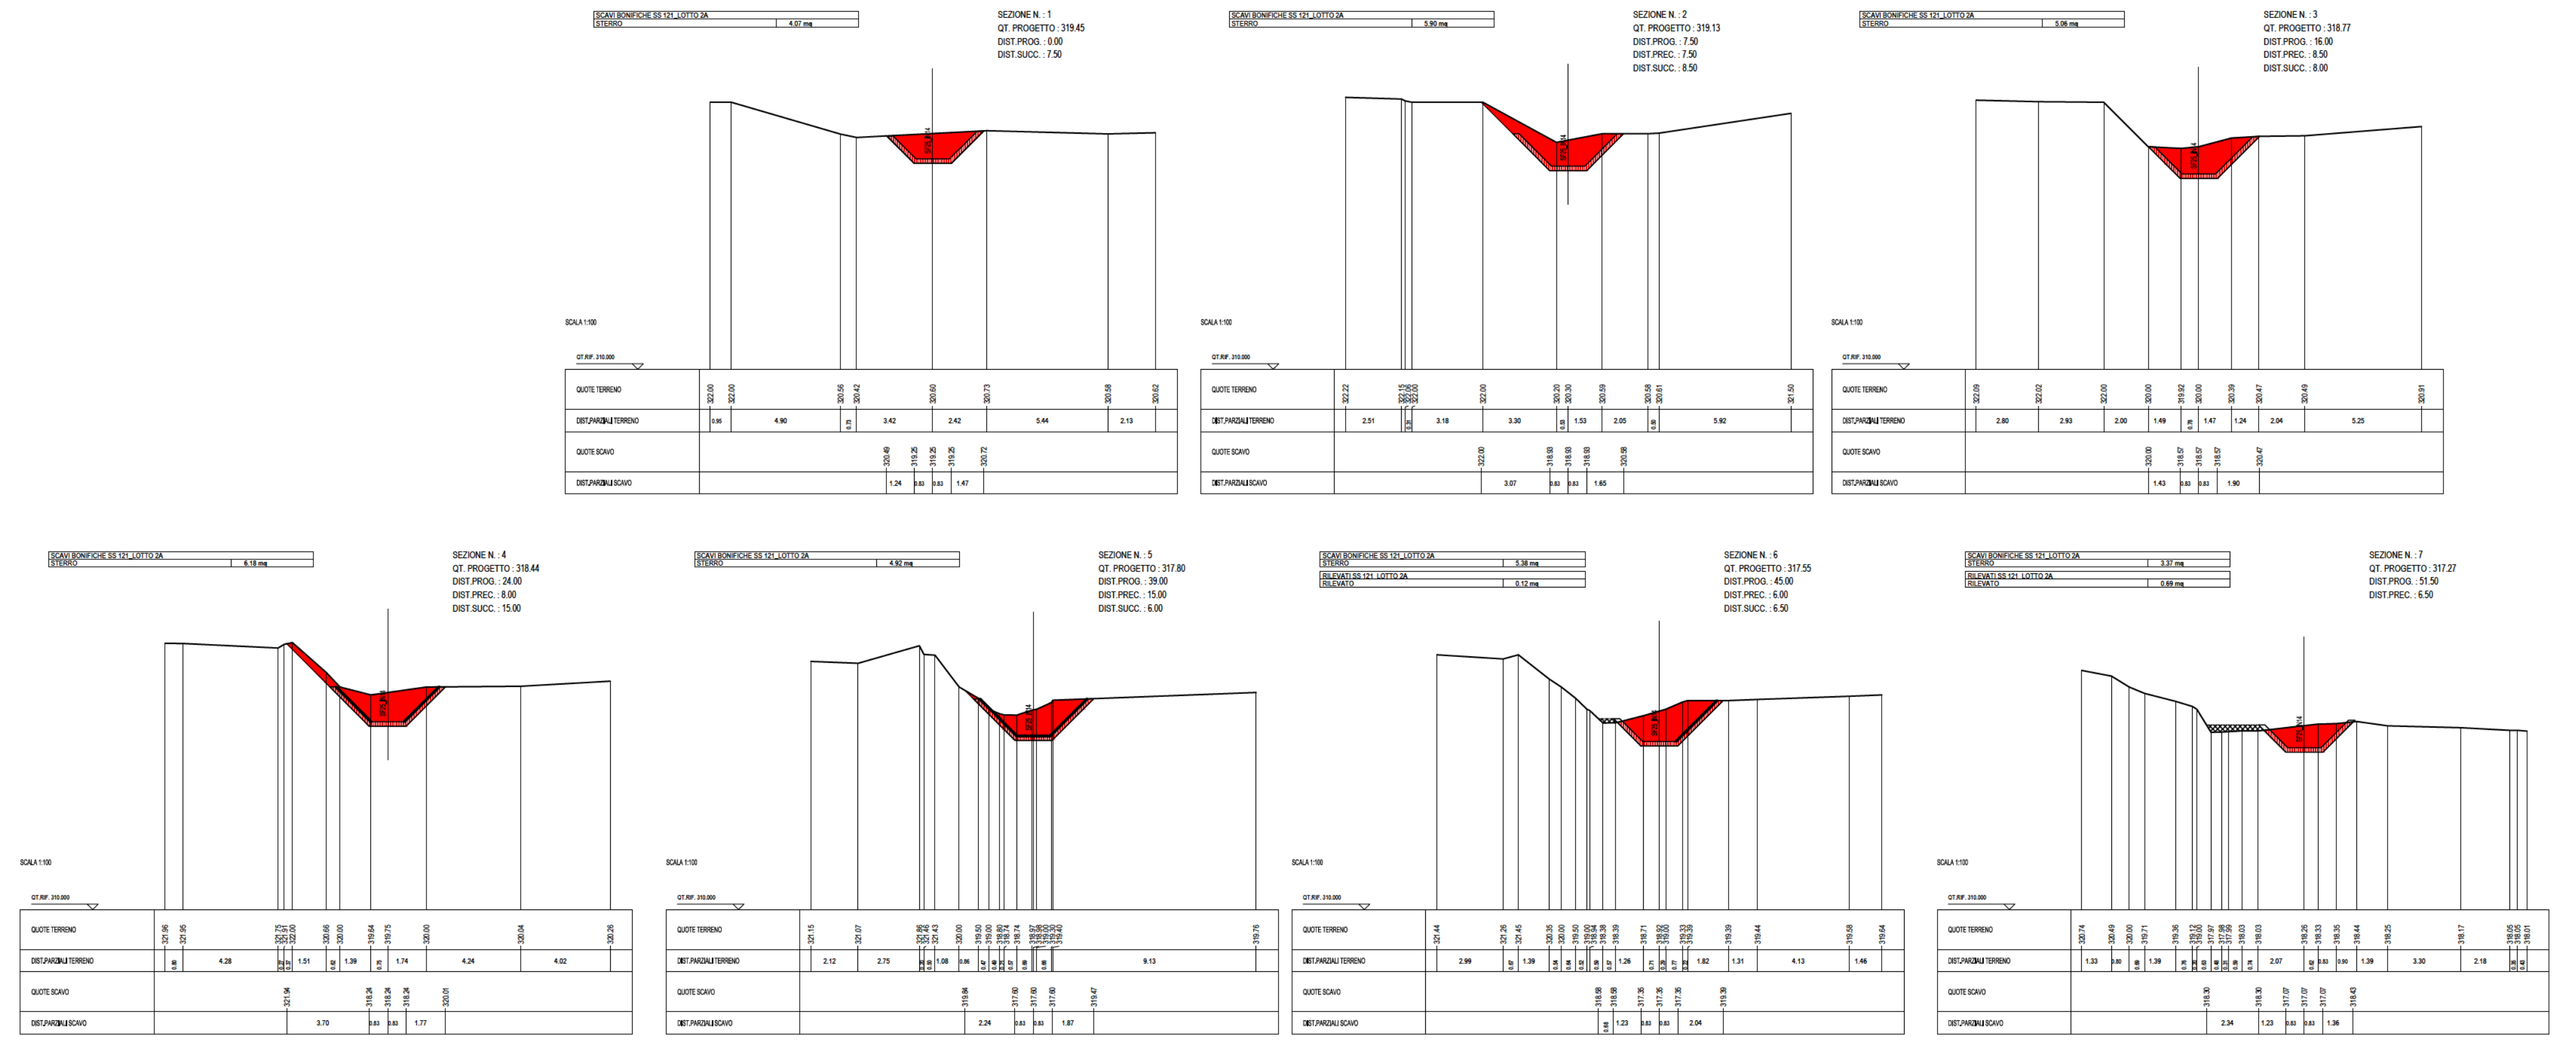

IN15 - SEZIONI CORRENTI
Scala 1:200

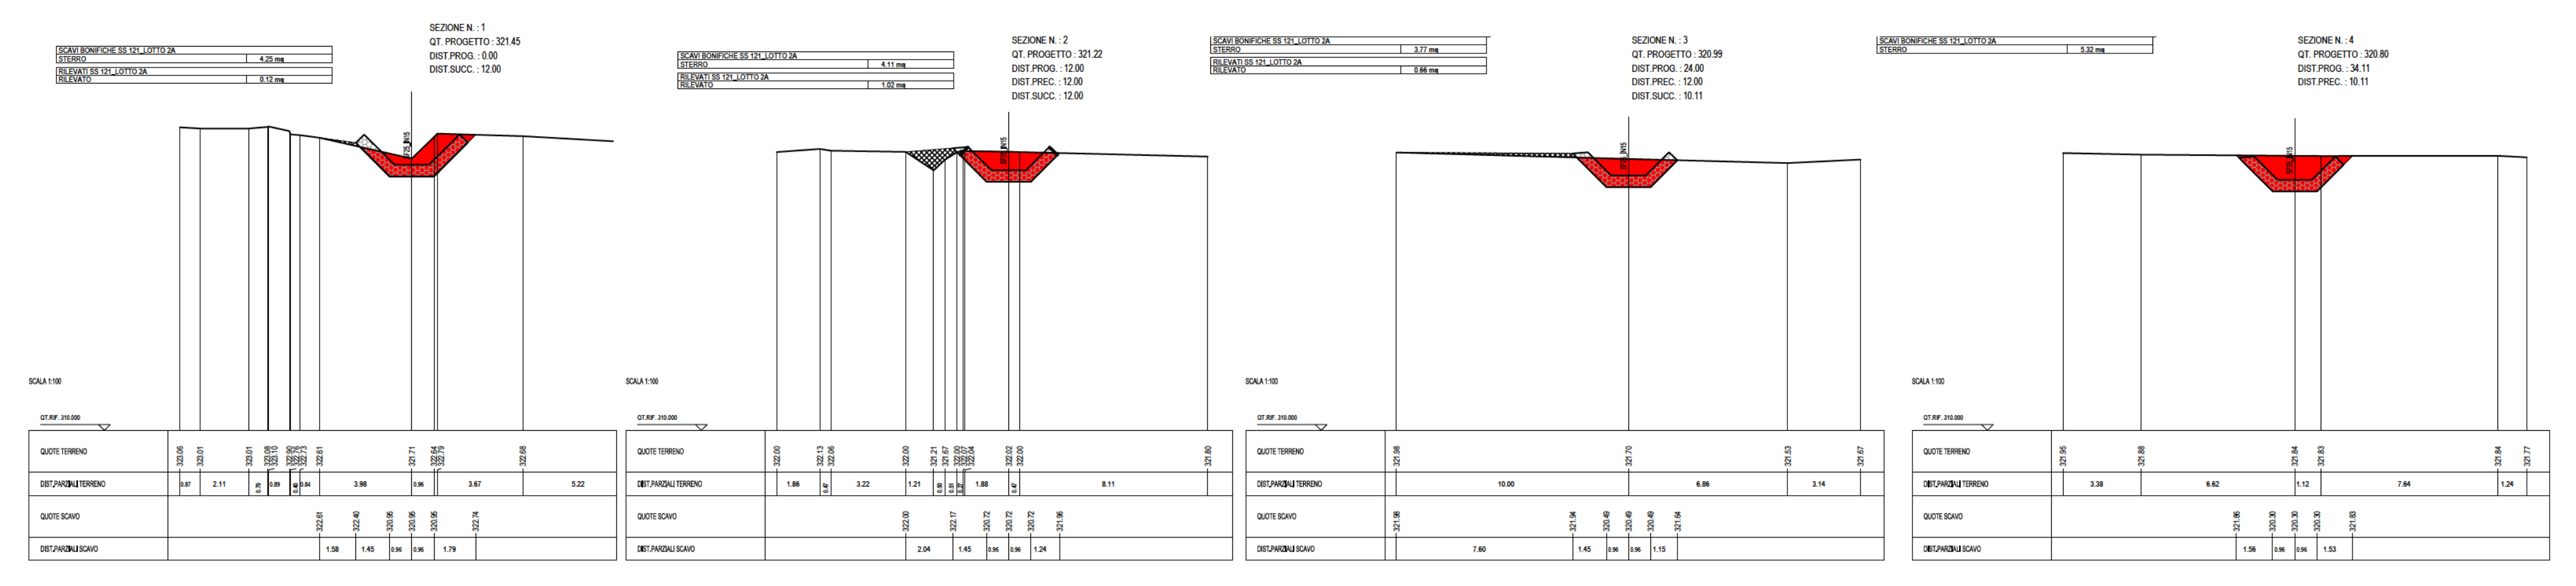

IN12.1A - SEZIONI CORRENTI
Scala 1:200

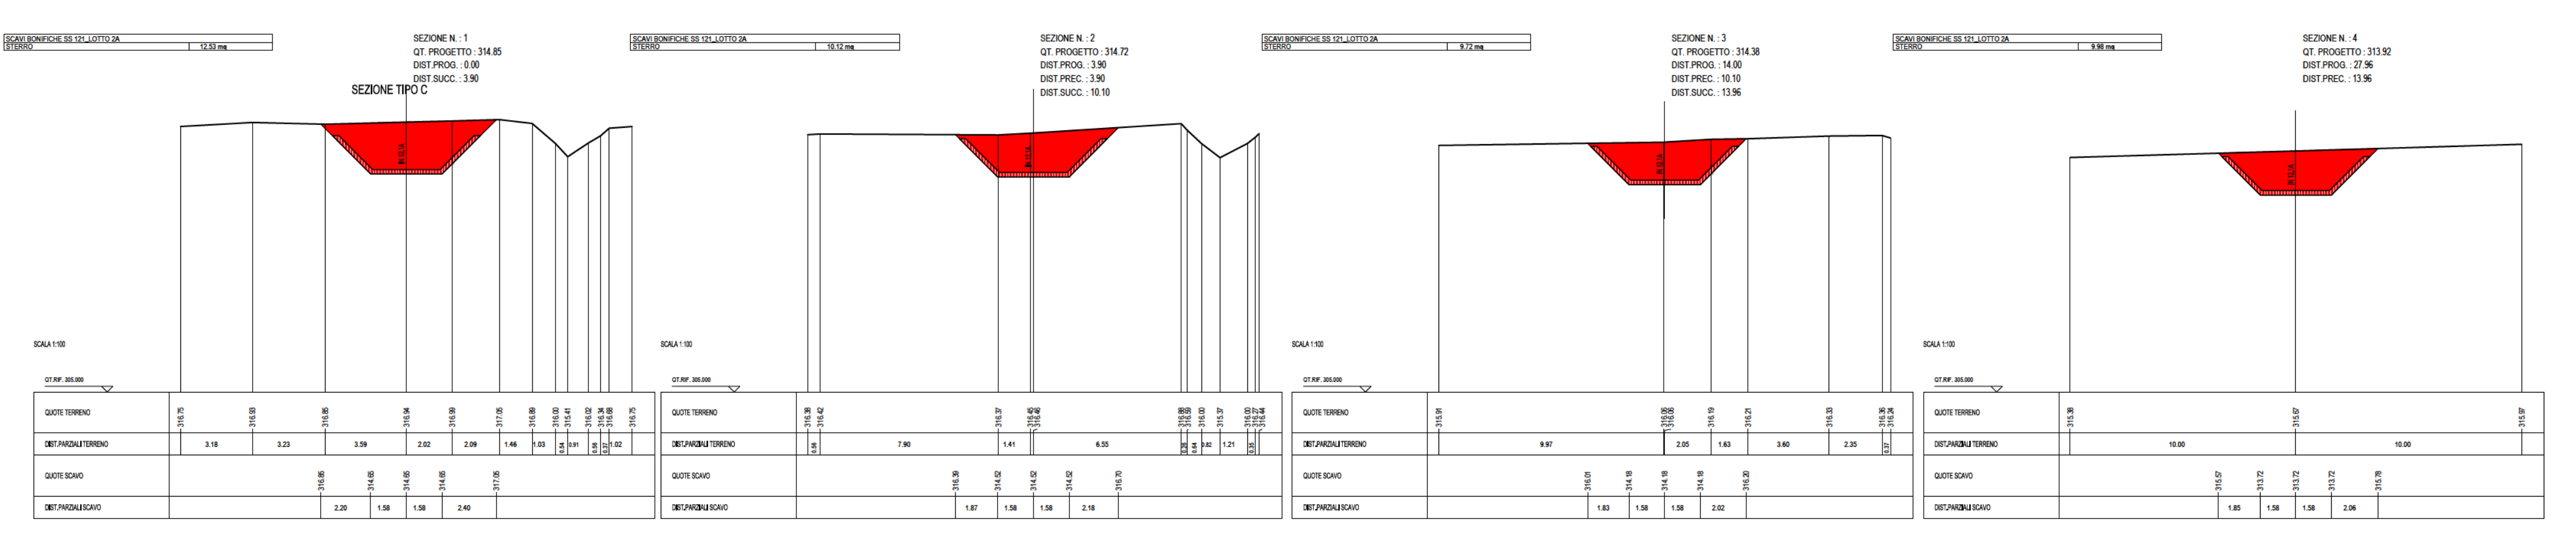

REMPIMENTO
GABIONI
STERZO

ANAS S.p.A.
DIREZIONE REGIONALE PER LA SICILIA

PA17/08
Affidamento a Contente Generale dei Lavori di ammodernamento del tratto Palermo - Lercara Friddi, tratto funzionale dal km 14.4 (Incl. 0.0 del Lotto 2) compreso il tratto di raccordo della rotonda Bolognetta, al km 48.0 (km. 33.8 del Lotto 2 - Svincolo Mangano) inclusi compresi i raccordi con le attuali SS n.189 e SS n.121

Bolognetta S.c.p.a.

- PERIZIA DI VARIANTE N.3 -

Idrologia e Idraulica
OPERE DI REGIMAZIONE FLUVIALE
SF25 - Inalveazione su corso d'acqua minore: Svincolo Tumminia
IN12.1A - IN14 - IN15: Sezioni correnti

Codice Unico Progetto (CUP): F41B03000230001

OPERA: PAVIMENTAZIONE
FASCE PROL.: 6
FASCE EMISSIONE: 0

FILE NAME: P:\V\B025A-D_80_4137.dwg
NOTE: 1=1
PROG: 4137
SCALA: VARIE

REV. 0 PRIMA EMISSIONE
Maggio 2021
M.L. Mavri
G. Fortino
N. Bufarini

Progettista: F.A.C.C.E. S.r.l. - Società di ingegneria


Direttore dei Lavori: Ing. Sandro Favaro

ANAS S.p.A.
DATA: PROTOCOLLO: WETO IL RESPONSABILE DEL PROCEDIMENTO
CODICE PROGETTO: LQ410C | 11011
Det. Ing. Luigi Majo