Planimetria dei punti di monitoraggio

TAV.5/6 - scala 1: 5.000

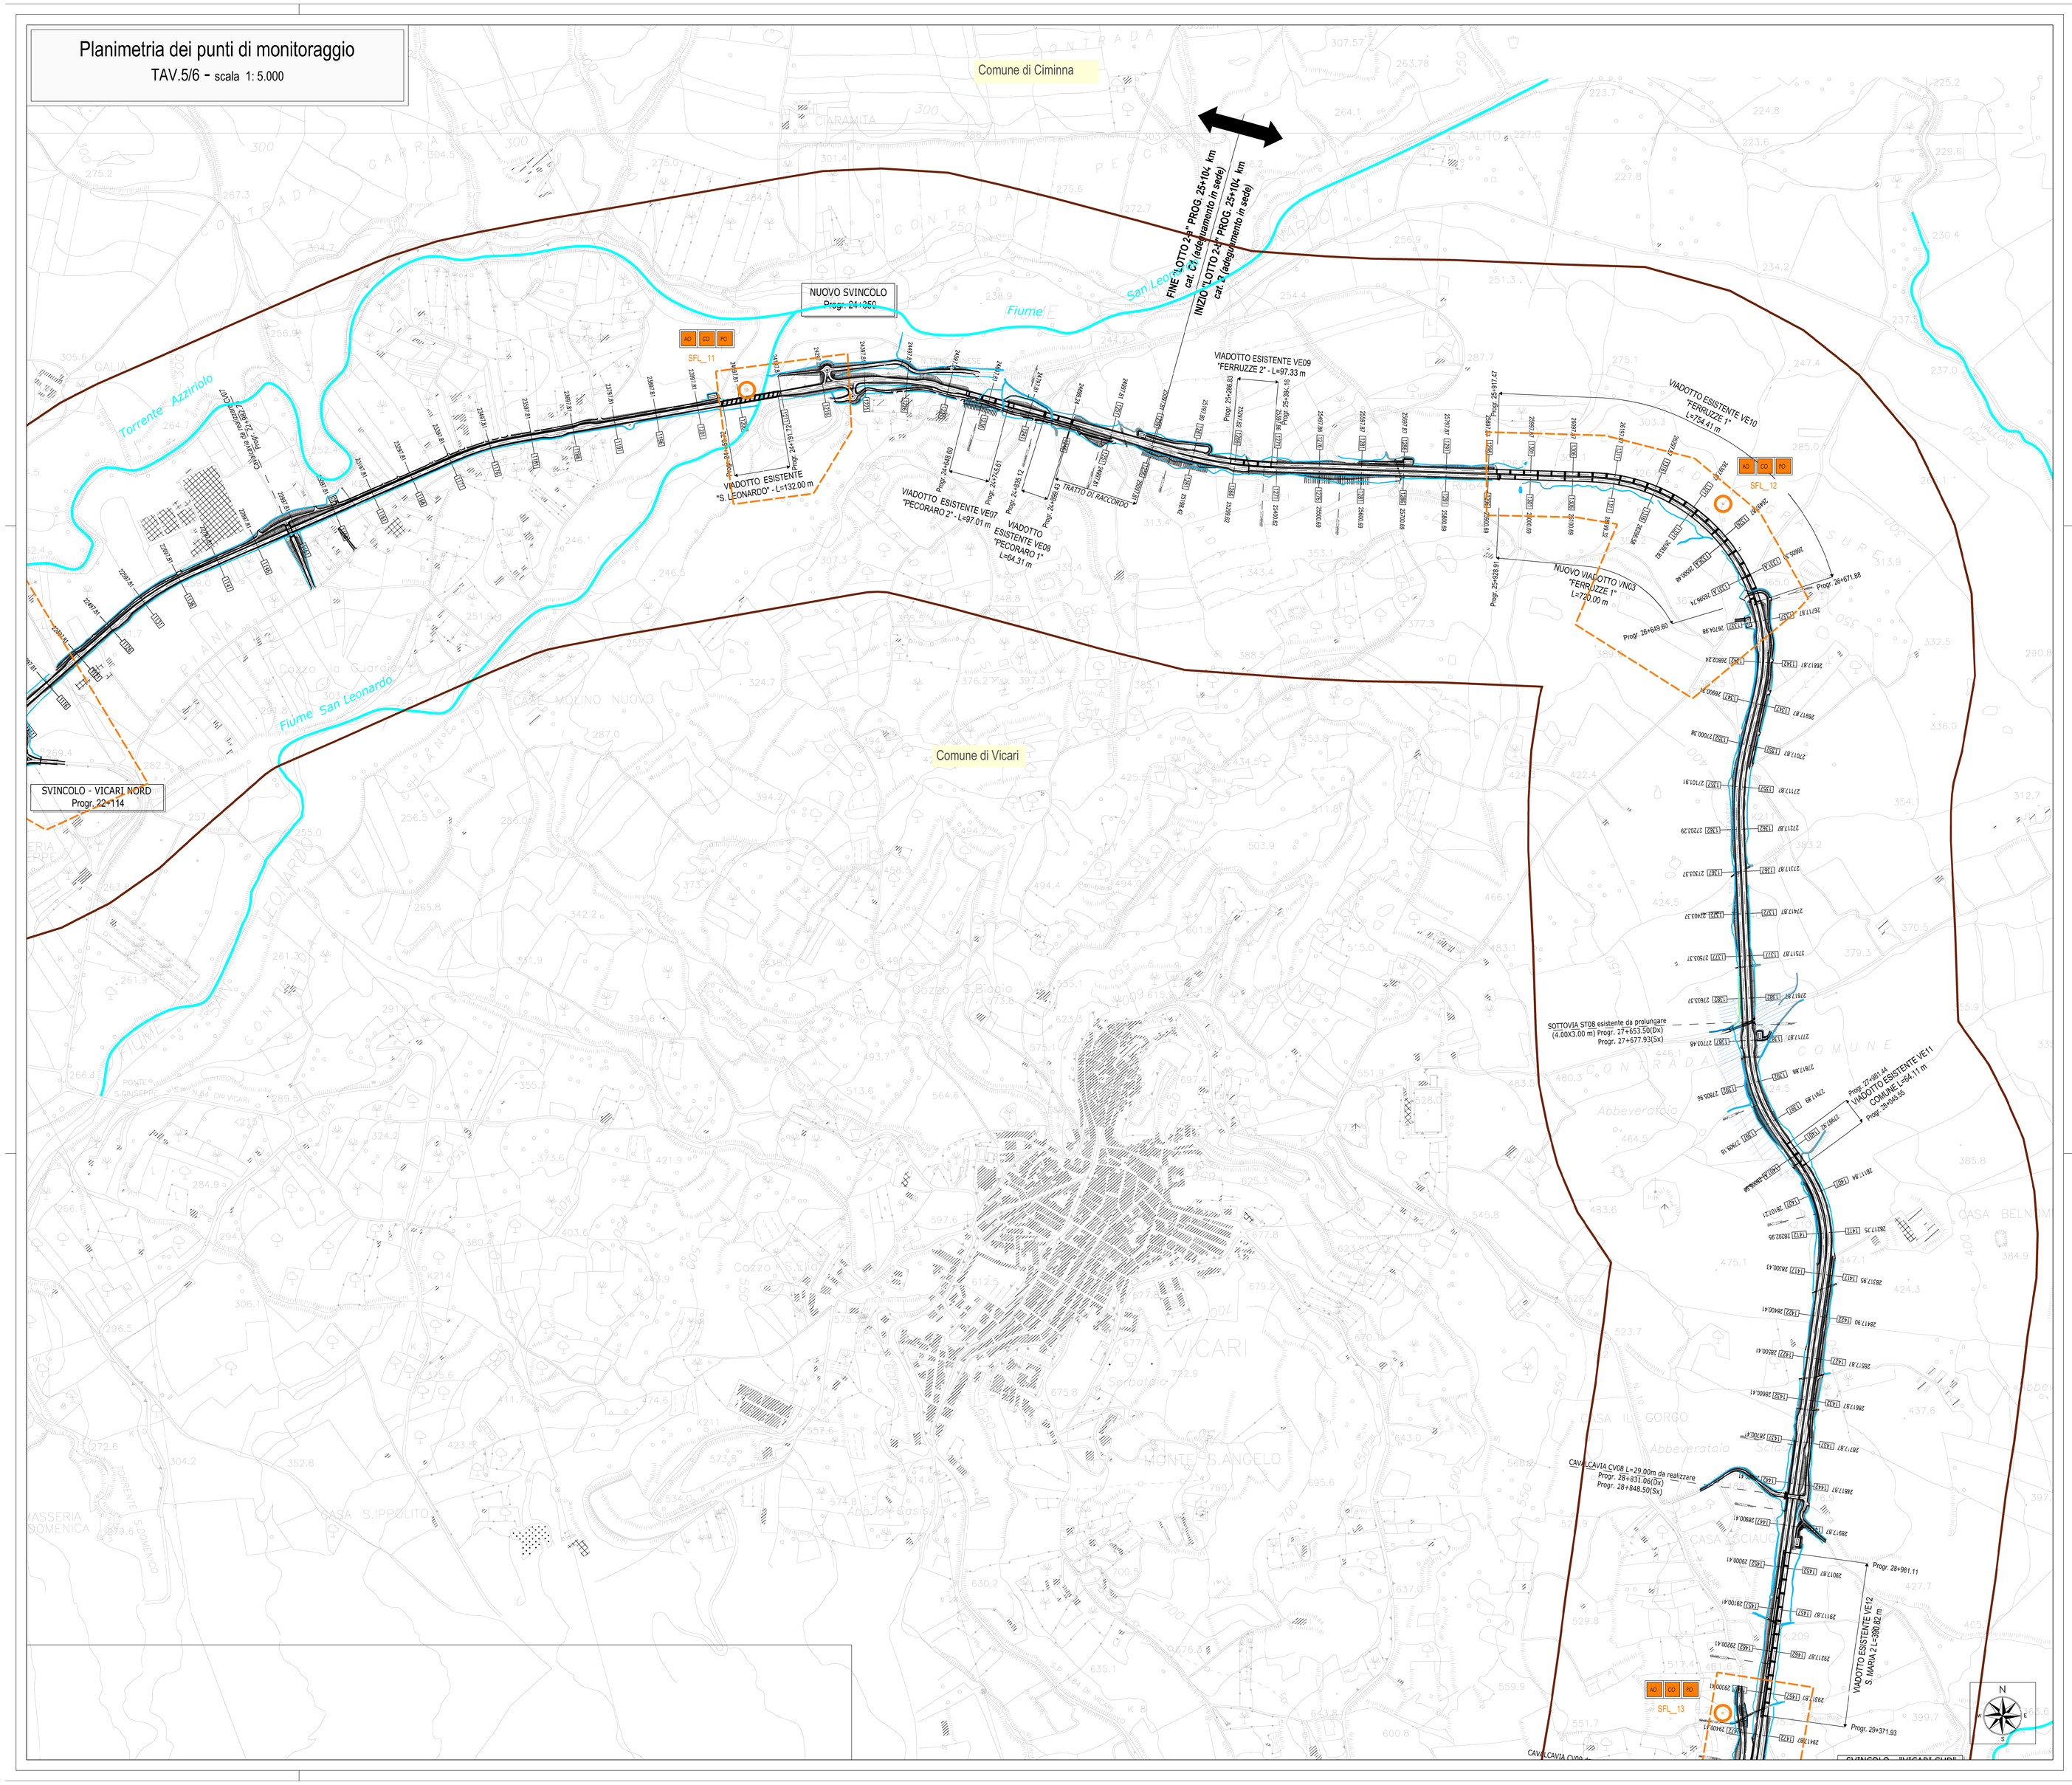

LEGENDA

Piano di Monitoraggio Ambientale

localizzazione punto di monitoraggio componente

l'area di buffering 1000m

SFL_N codice punto di monitoraggio

Area di pertinenza punto di monitoraggio

AO CO PO tipo di monitoraggio

Quadro d'unione

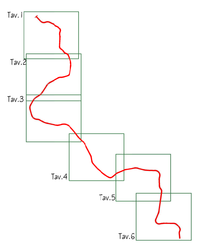

Viabilità e Aree di cantiere

Viabilità
- SS 121
- viabilita' esistente e complanari
- viabilita' di collegamento alle cave, depositi e discariche
- pista di cantiere
- infrastruttura di progetto
- confini comunali

Aree di cantiere
- cantiere base
- cantiere operativo/area di stoccaggio materiali
- cantiere di servizio
- piatea di recuperc
- impianto di betonaggio/platea di recupero
- area di lavoro per opere di mitigazione
- cave

ANAS S.p.A.
DIREZIONE REGIONALE PER LA SICILIA

PA17/08

Affidamento a Contraente Generale del "Lavori di ammodernamento del tratto Palermo - Lercara Friddi, lotto funzionale dal km 14,4 (km. 0,0 del Lotto 2) compreso il tratto ci raccordo cella rotatoria Bolognetta, al km 48,0 (km. 33,6 del Lotto 2 - Svincolo Mangnarco incluso) compresi i raccordi con le attuali SS n.189 e SS n.121

Bolognetta S.c.p.a.

- PERIZIA DI VARIANTE N.3 -

Il Responsabile Ambientale: Dott. Geol. Maurizio D'Angelo

Titolo elaborato:

MONITORAGGIO AMBIENTALE
P.M.A. STATO FISICO DEI LUOGHI
Planimetria di individuazione punti di monitoraggio - tav.5 di 6

Codice Unico Progetto (CUP): F41B03000230001

Codice elaborato: PA17/08 | OPERA: P E | ARGOMENTO: P M | DOC E PROG.: A 0 4 7 | FASE: 6 | REVISIONE: 0

CARTELLA:	FILE NAME: PEPMA0(43_48)_60_4137.dwg	NOTE: 1=1	PROT.	SCALA: 1:5000
5				
4				
3				
2				
1				
0	PRIMA EMISSIONE	Gennaio 2020	M. D'Angelo	S. Fortino C. Tironi
REV.	DESCRIZIONE	DATA	REDATTO	VERIFICATO APPROVATO

Il Progettista Responsabile Dott. Geol. Maurizio D'Angelo	Il Geologo Dott. Geol. Maurizio D'Angelo	Il Coordinatore per la Sicurezza in fase di Esecuzione: Arch. Francesco Rondelli	Il Direttore dei Lavori: Ing. Sanaro Favero
		Il Coordinatore per la Esecuzione dei Lavori arch. Francesco Rondelli	Il Direttore dei Lavori Ing. Sandro Favero

ANAS S.p.A.

DATA: PROTOCOLLO:

CODICE PROGETTO: L O 4 1 0 C E 1 1 0 1

VISTO: IL RESPONSABILE DEL PROCEDIMENTO

Dott. Ing. Ettore de Cesbron de la Grennelais