Planimetria dei punti di monitoraggio

TAV.6/6 - scala 1: 5.000

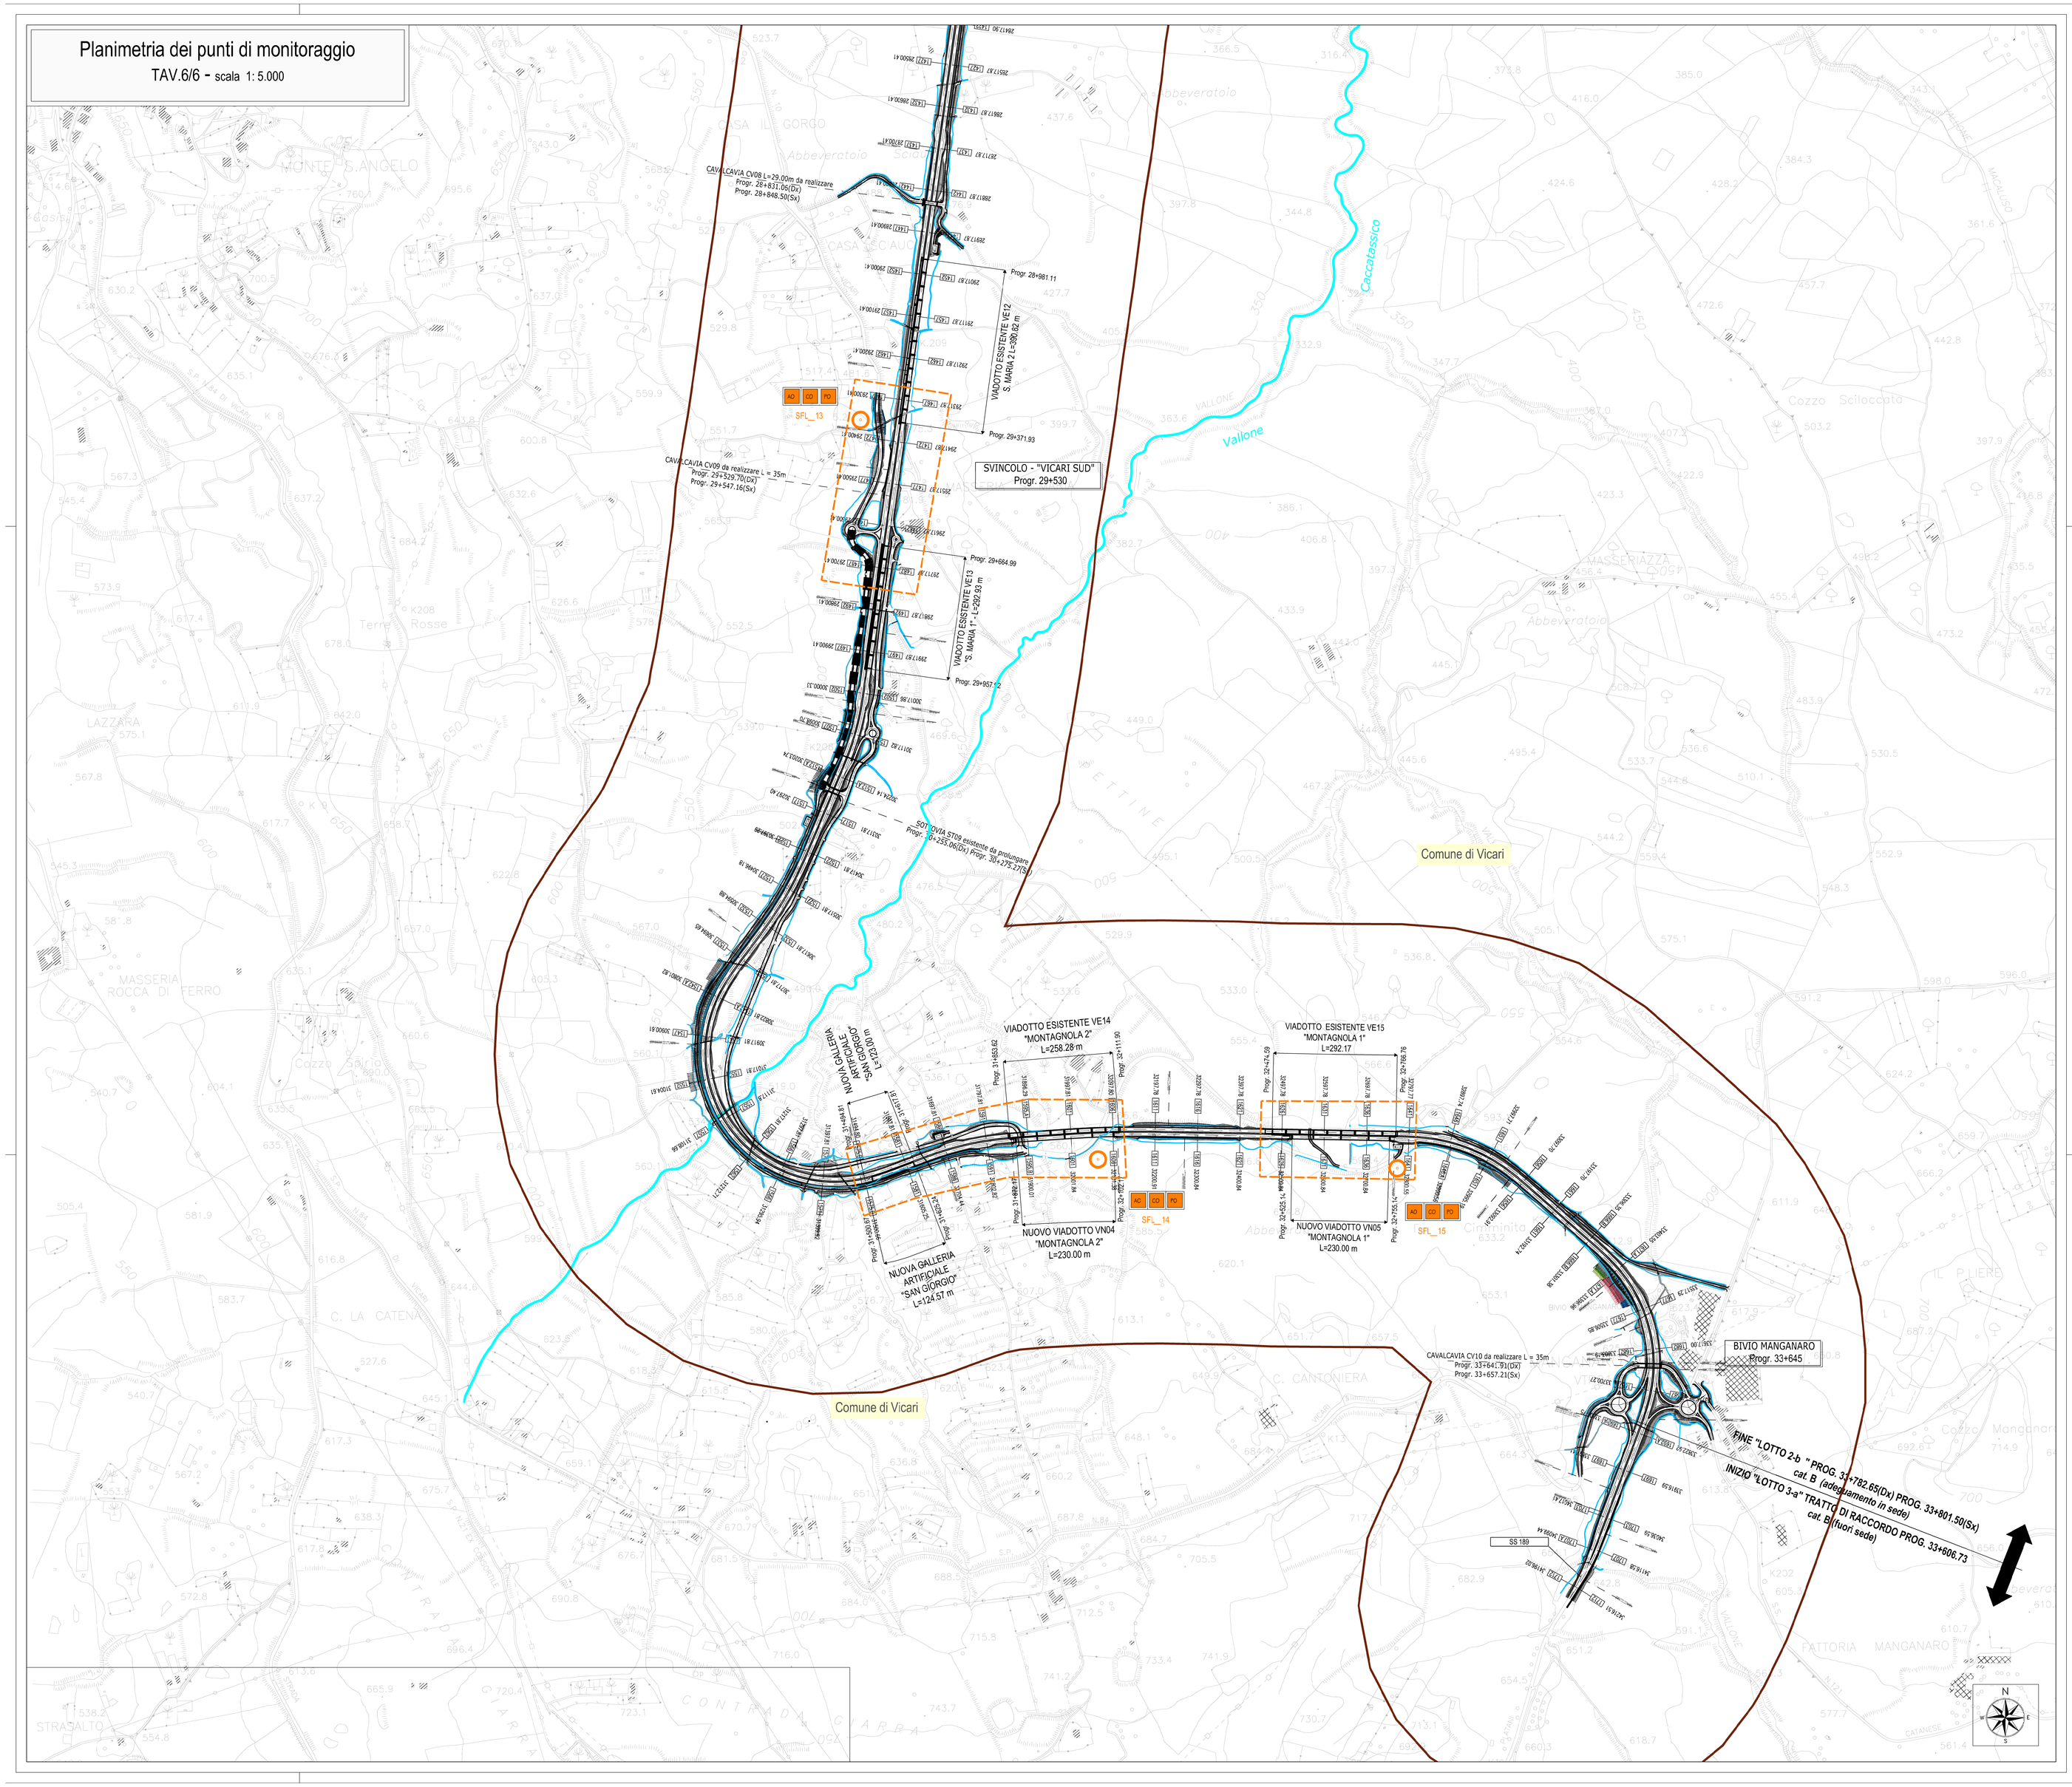

LEGENDA

Piano di Monitoraggio Ambientale

localizzazione punto di monitoraggio componente
l'asca di bufferreg l'000m

SFL_N codice punto di monitoraggio

Area di pertinenza punto di monitoraggio

AO CO PO tipo di monitoraggio

Quadro d'unione

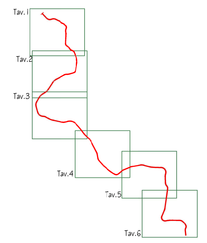

Viabilità e Aree di cantiere

Viabilità
- SS 121
- viabilita' esistente e complanari
- viabilita' di collegamento alle cave, depositi e discariche
- pista di cantiere
- infrastruttura di progetto
- confini comunali

Aree di cantiere
- cantiere base
- cantiere operativo/area di stoccaggio materiali
- cantiere di servizio
- piatea di recuperc
- impianto di betonaggio/platea di recupero
- area di lavoro per opere di mitgazone
- cave

ANAS S.p.A.
DIREZIONE REGIONALE PER LA SICILIA

PA17/08

Affidamento a Contraente Generale dei "Lavori di ammodernamento del tratto Palermo - Lercara Friddi, lotto funzionale dal km 14,4 (km. 0,0 del Lotto 2) compreso il tratto di raccordo della rotatoria Bolognetta, al km 48,0 (km. 33,6 del Lotto 2 - Svincolo Manganaro incluso) comprensi i raccordi con le attuali SS n.189 e SS n.121

Bolognetta S.c.p.a.

- PERIZIA DI VARIANTE N.3 -

Il Responsabile Ambientale: Dott. Geol. Maurizio D'Angelo

Titolo elaborato:

MONITORAGGIO AMBIENTALE
P.M.A. STATO FISICO DEI LUOGHI
Planimetria di individuazione punti di monitoraggio - tav.6 di 6

Codice Unico Progetto (CUP): F41B03000230001

	OPERA	ARGOMENTO	DOC. E PROG.		FASE	REVISIONE
Codice elaborato: PA17/08	P E	P M	A 0 4 8		6	0

CARTELLA:	FILE NAME:	NOTE:	PROT.		SCALA:
	PEPMA0(43_48)_60_4137.dwg	1=1	4 1 3 7		1:5000
5					
4					
3					
2					
1					
0	PRIMA EMISSIONE		Gennaio 2020	M. D'Angelo	S. Fortino D. Tirrini
REV.	DESCRIZIONE		DATA	REDATTO	VERIFICATO APPROVATO

Il Progettista Responsabile	Il Geologo	Il Coordinatore per la Sicurezza	Il Direttore dei Lavori:
Dott. Geol. Maurizio D'Angelo	Dott. Geol. Maurizio D'Angelo	in fase di Esecuzione: Arch. Francesco Rondelli	Ing. Sandro Favero
		Il Coordinatore per la Esecuzione dei Lavori arch. Francesco Rondelli	Il Direttore dei Lavori Ing. Sandro Favero

ANAS S.p.A.

DATA: PROTOCOLLO: VISTO: IL RESPONSABILE DEL PROCEDIMENTO

CODICE PROGETTO L O 4 1 0 C E 1 1 0 1

Dott. Ing. Ettore de Cesbron de la Grennelais