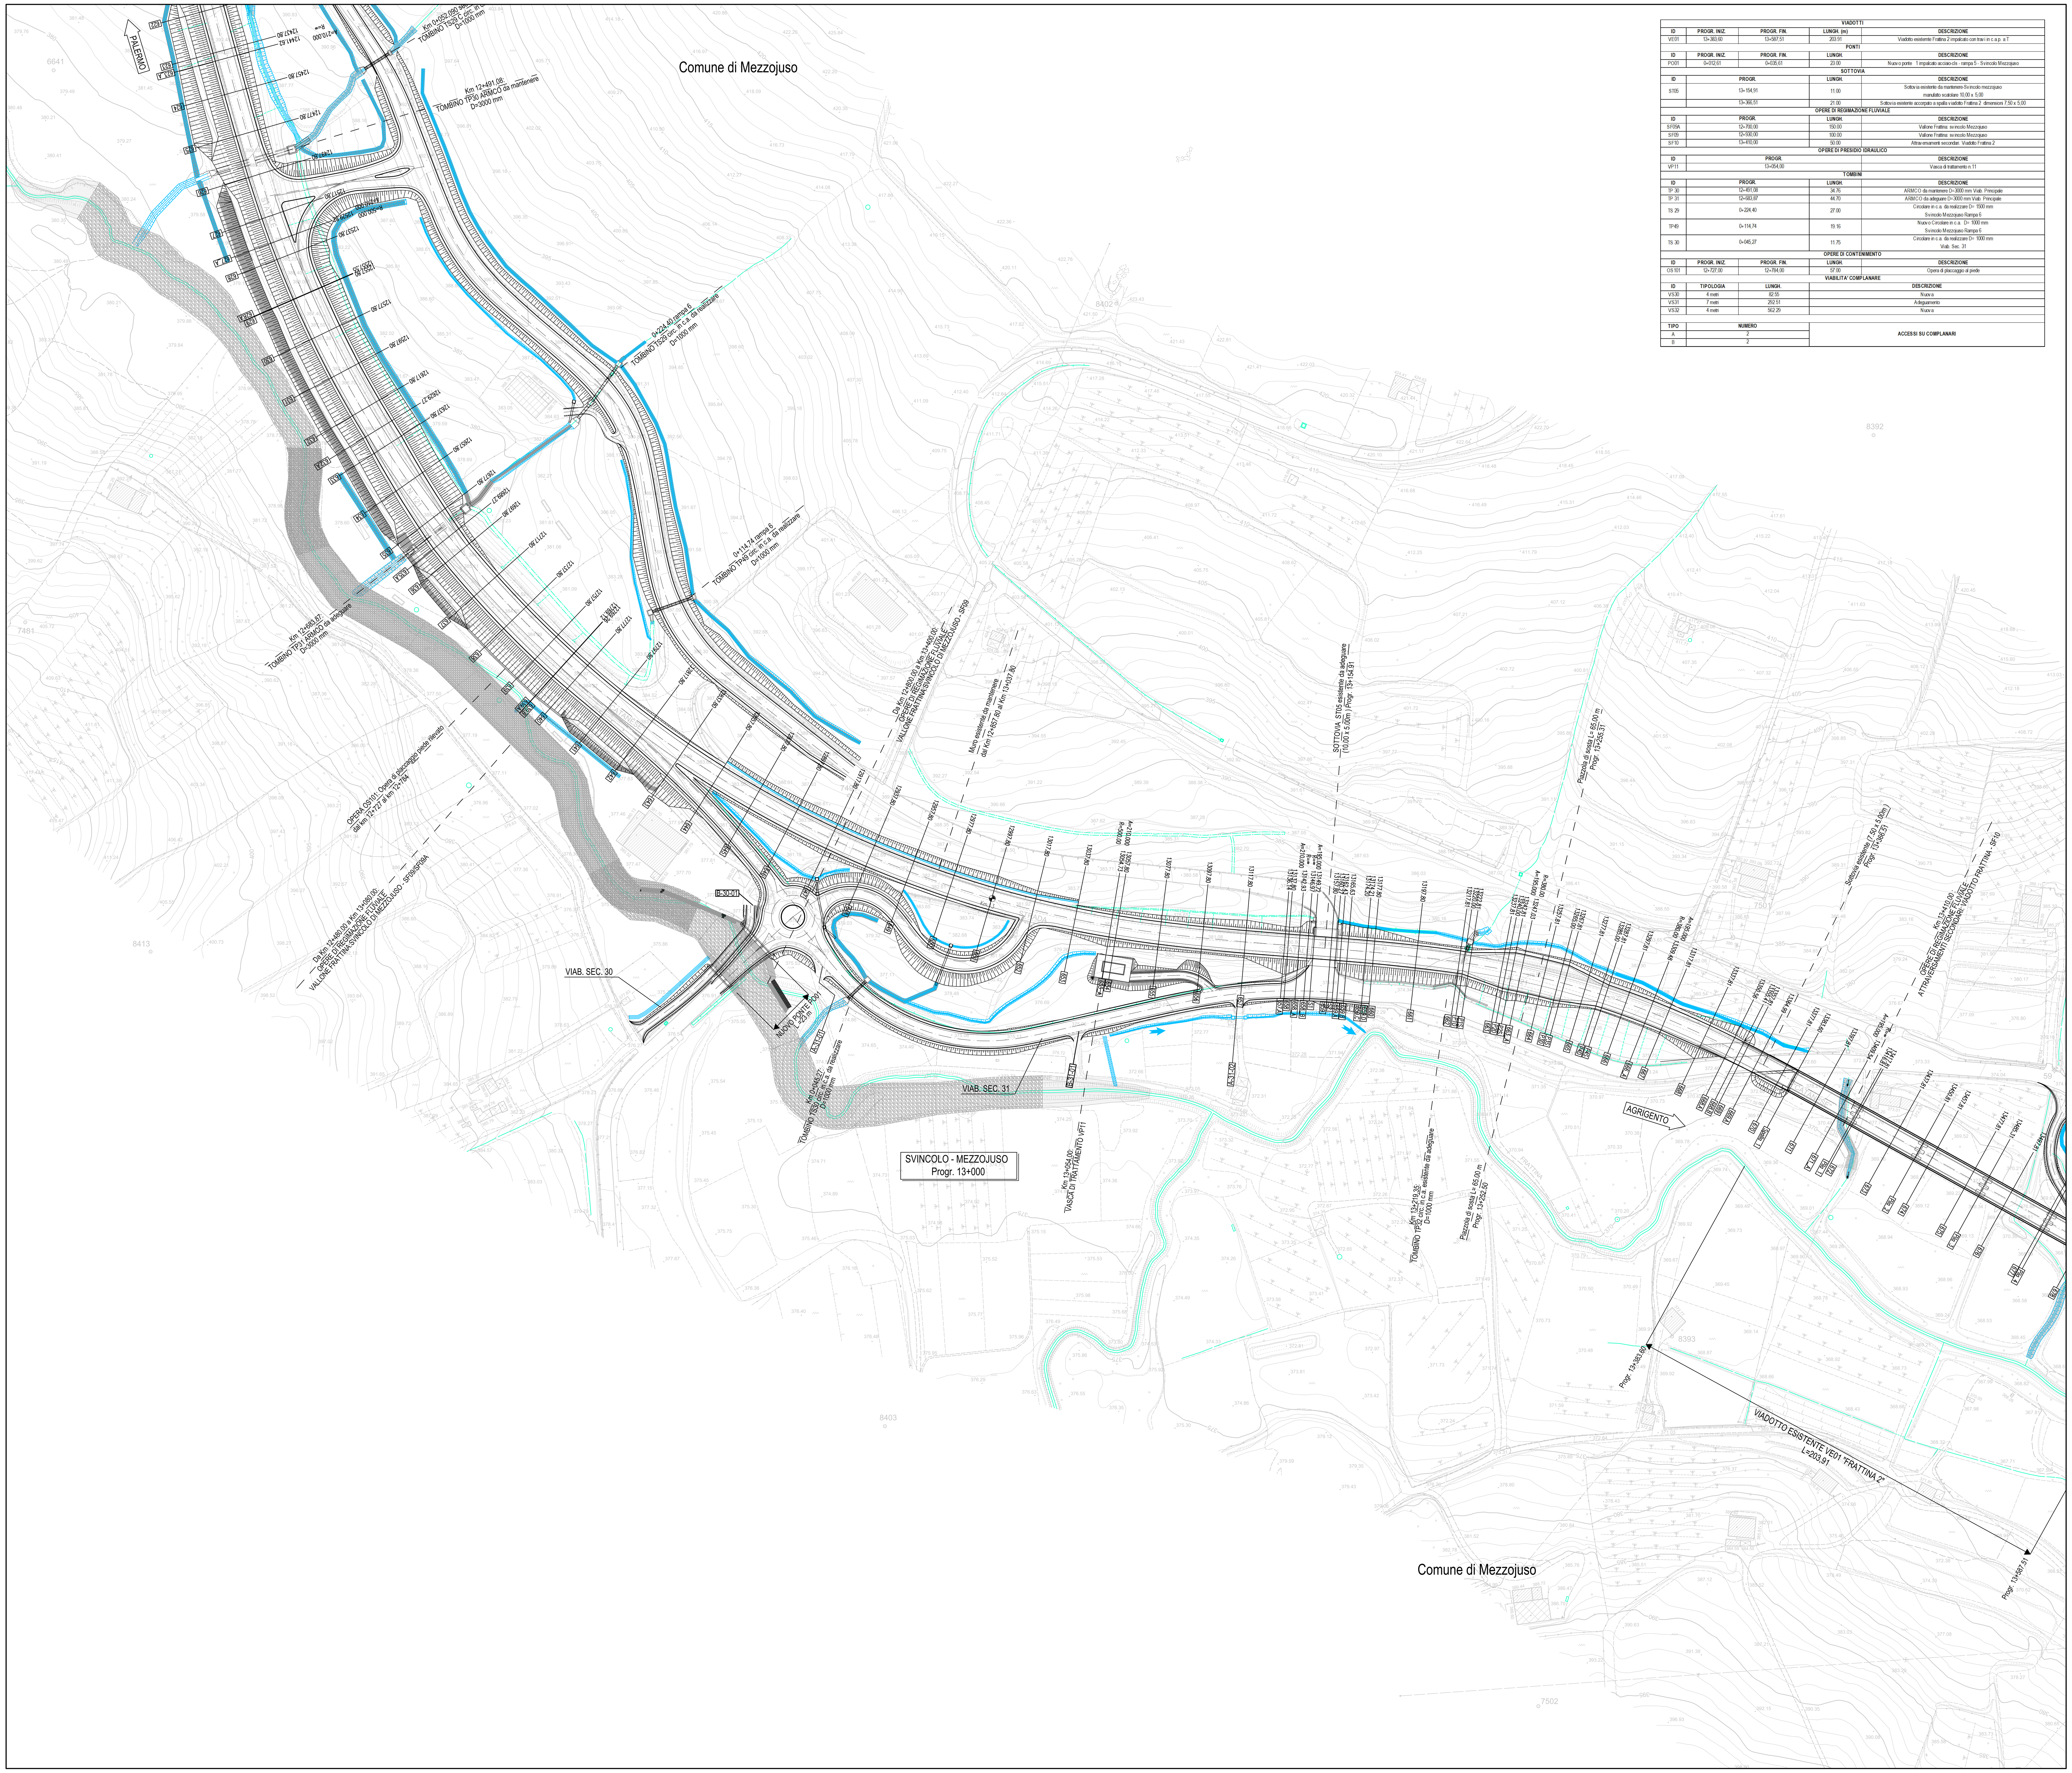

VIADOTTI				
ID	PROGR. INIZ.	PROGR. FIN.	LUNGH. (m)	DESCRIZIONE
VE01	13+383,60	13+587,51	203.91	Viadotto esistente Frattina 2 impalcato con travi in c.a.p. a T
PONTI				
ID	PROGR. INIZ.	PROGR. FIN.	LUNGH.	DESCRIZIONE
PO01	0+012,61	0+035,61	23.00	Nuovo ponte 1 impalcato acciaio-cls - rampa 5 - Svincolo Mezzojuso
SOTTOVIA				
ID	PROGR.		LUNGH.	DESCRIZIONE
ST05	13+154,91		11.00	Sottovia esistente da mantenere-Svincolo mezzojuso manufatto scatolare 10,00 x 5,00
	13+366,51		21.00	Sottovia esistente accorpato a spalla viadotto Frattina 2 dimensioni 7,50 x 5,00
OPERE DI REGIMAZIONE FLUVIALE				
ID	PROGR.		LUNGH.	DESCRIZIONE
SF09A	12+700,00		150.00	Vallone Frattina: svincolo Mezzojuso
SF09	12+930,00		100.00	Vallone Frattina: svincolo Mezzojuso
SF10	13+410,00		50.00	Attraversamenti secondari: Viadotto Frattina 2
OPERE DI PRESIDIO IDRAULICO				
ID	PROGR.			DESCRIZIONE
VP11	13+054,00			Vasca di trattamento n.11
TOMBINI				
ID	PROGR.		LUNGH.	DESCRIZIONE
TP 30	12+491,08		34.76	ARMCO da mantenere D=3000 mm Viab. Principale
TP 31	12+683,87		44.70	ARMCO da adeguare D=3000 mm Viab. Principale
TS 29	0+224,40		27.00	Circolare in c.a. da realizzare D= 1500 mm Svincolo Mezzojuso Rampa 6
TP49	0+114,74		19.16	Nuovo Circolare in c.a. D= 1000 mm Svincolo Mezzojuso Rampa 6
TS 30	0+045,27		11.75	Circolare in c.a. da realizzare D= 1000 mm Viab. Sec. 31
OPERE DI CONTENIMENTO				
ID	PROGR. INIZ.	PROGR. FIN.	LUNGH.	DESCRIZIONE
OS101	12+727,00	12+784,00	57.00	Opera di placcaggio al piede
VIABILITA' COMPLANARE				
ID	TIPOLOGIA	LUNGH.		DESCRIZIONE
VS30	4 metri	82.55		Nuova
VS31	7 metri	292.51		Adeguamento
VS32	4 metri	562.29		Nuova
TIPO	NUMERO			ACCESSI SU COMPLANARI
A	2			
B	2			

QUADRO DI UNIONE - Scala 1:100.000

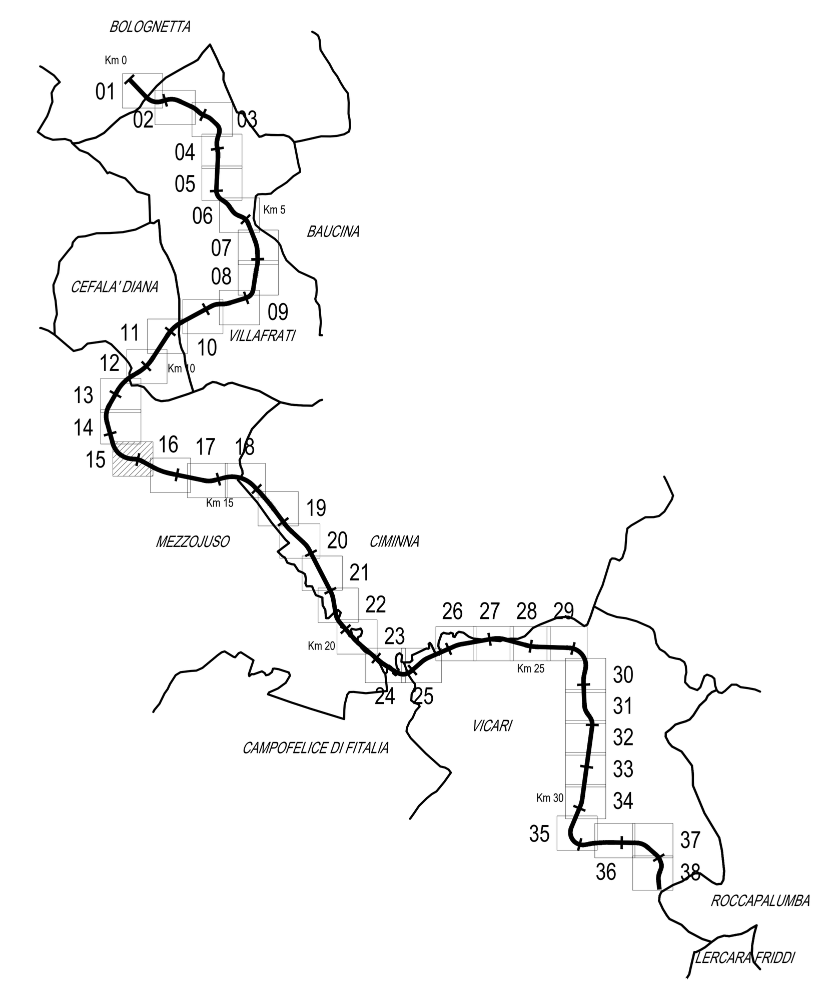

LEGENDA

- INFRASTRUTTURE STRADALI IN PROGETTO
- OPERE DI DRENAGGIO
- A-35-07 ACCESSO SU COMPLANARI TIPO "A"
- B-35-01 ACCESSO SU COMPLANARI TIPO "B"
- RETE TELECOM - FIBRA OTTICA INTERRATA
- RETE TELECOM - CAVO AEREO SU PALIFICAZIONI
- RETE ENEL - LINEA AEREA B.T.
- RETE ENEL - LINEA AEREA M.T.
- ACQUEDOTTO INTERRATO E.S.A.
- RETE ENEL - LINEA A.T.
- GAS
- FOGNATURA NERA
- FOGNATURA BIANCA
- ILLUMINAZIONE PUBBLICA
- ENERGIA EOLICA SICILIANA
- LIMITI TERRITORIALI

Scala 1:1.000

N

ANAS S.p.A. DIREZIONE REGIONALE PER LA SICILIA

PA17/08

Affidamento a Contraente Generale dei "Lavori di ammodernamento del tratto Palermo - Lercara Friddi, lotto funzionale dal km 14,4 (km. 0,0 del Lotto 2) compreso il tratto di raccordo della rotatoria Bolognetta, al km 48,0 (km. 33,6 del Lotto 2 - Svincolo Manganaro incluso) compresi i raccordi con le attuali SS n.189 e SS n.121

Bolognetta S.c.p.a.

- PERIZIA DI VARIANTE N.3 -

Il Responsabile Ambientale: Dott. Maurizio D'angelo

Titolo elaborato:

PROGETTO DELL'INFRASTRUTTURA - VIABILITA' PRINCIPALE
PLANIMETRIE
Planimetria di progetto - Tav. 15

Codice Unico Progetto (CUP) : F41B03000230001

Codice elaborato: PA17/08 | OPERA: P E | ARGOMENTO: V P | DOC. E PROG.: P 0 1 5 | FASE: 6 | REVISIONE: 0

CARTELLA:	FILE NAME:	NOTE:	PROT.	SCALA:
0 6	PEVPP015_60_4137.DWG	1=1	4 1 3 7	1:1.000

REV.	DESCRIZIONE	DATA	REDATTO	VERIFICATO	APPROVATO
5					
4					
3					
2					
1					
0	PRIMA EMISSIONE	Maggio 2021	F. Mariotti	S. Fortino	N. Behmann

Progettisti : F.A.C.E. S.r.l. - Società di ingegneria — FACTORY OF ARCHITECTURE CIVIL ENGINEERING, via Flaminia 71 - 00196 Roma, tel: 06 32609519, e-mail: info@facesrl.com, pec: pec.facesrl@pec.com — Direttore Tecnico: ing. Antonio Ambrosi

Consulenti: E&G S.r.l. ENVIRONMENT & GEOTECHNIC — STUDIO DI INGEGNERIA GEOTECNICA E AMBIENTALE — Direttore Tecnico: ing. Quintilio Napoleoni

Il Progettista Responsabile	Il Geologo	Il Coordinatore per la Sicurezza in fase di Esecuzione:	Il Direttore dei Lavori:
Ing. Antonio Ambrosi	Dott. Geol. Gualtiero Bellomo	Arch. Francesco Rondelli — Il Coordinatore per la Esecuzione dei Lavori arch. Francesco Rondelli	Ing. Sandro Favero — Il Direttore dei Lavori ing. Sandro Favero

ANAS S.p.A.

DATA: | PROTOCOLLO: | VISTO: IL RESPONSABILE DEL PROCEDIMENTO

CODICE PROGETTO: L O 4 1 0 C E 1 1 0 1 | Dott. Ing. Luigi Mupo