



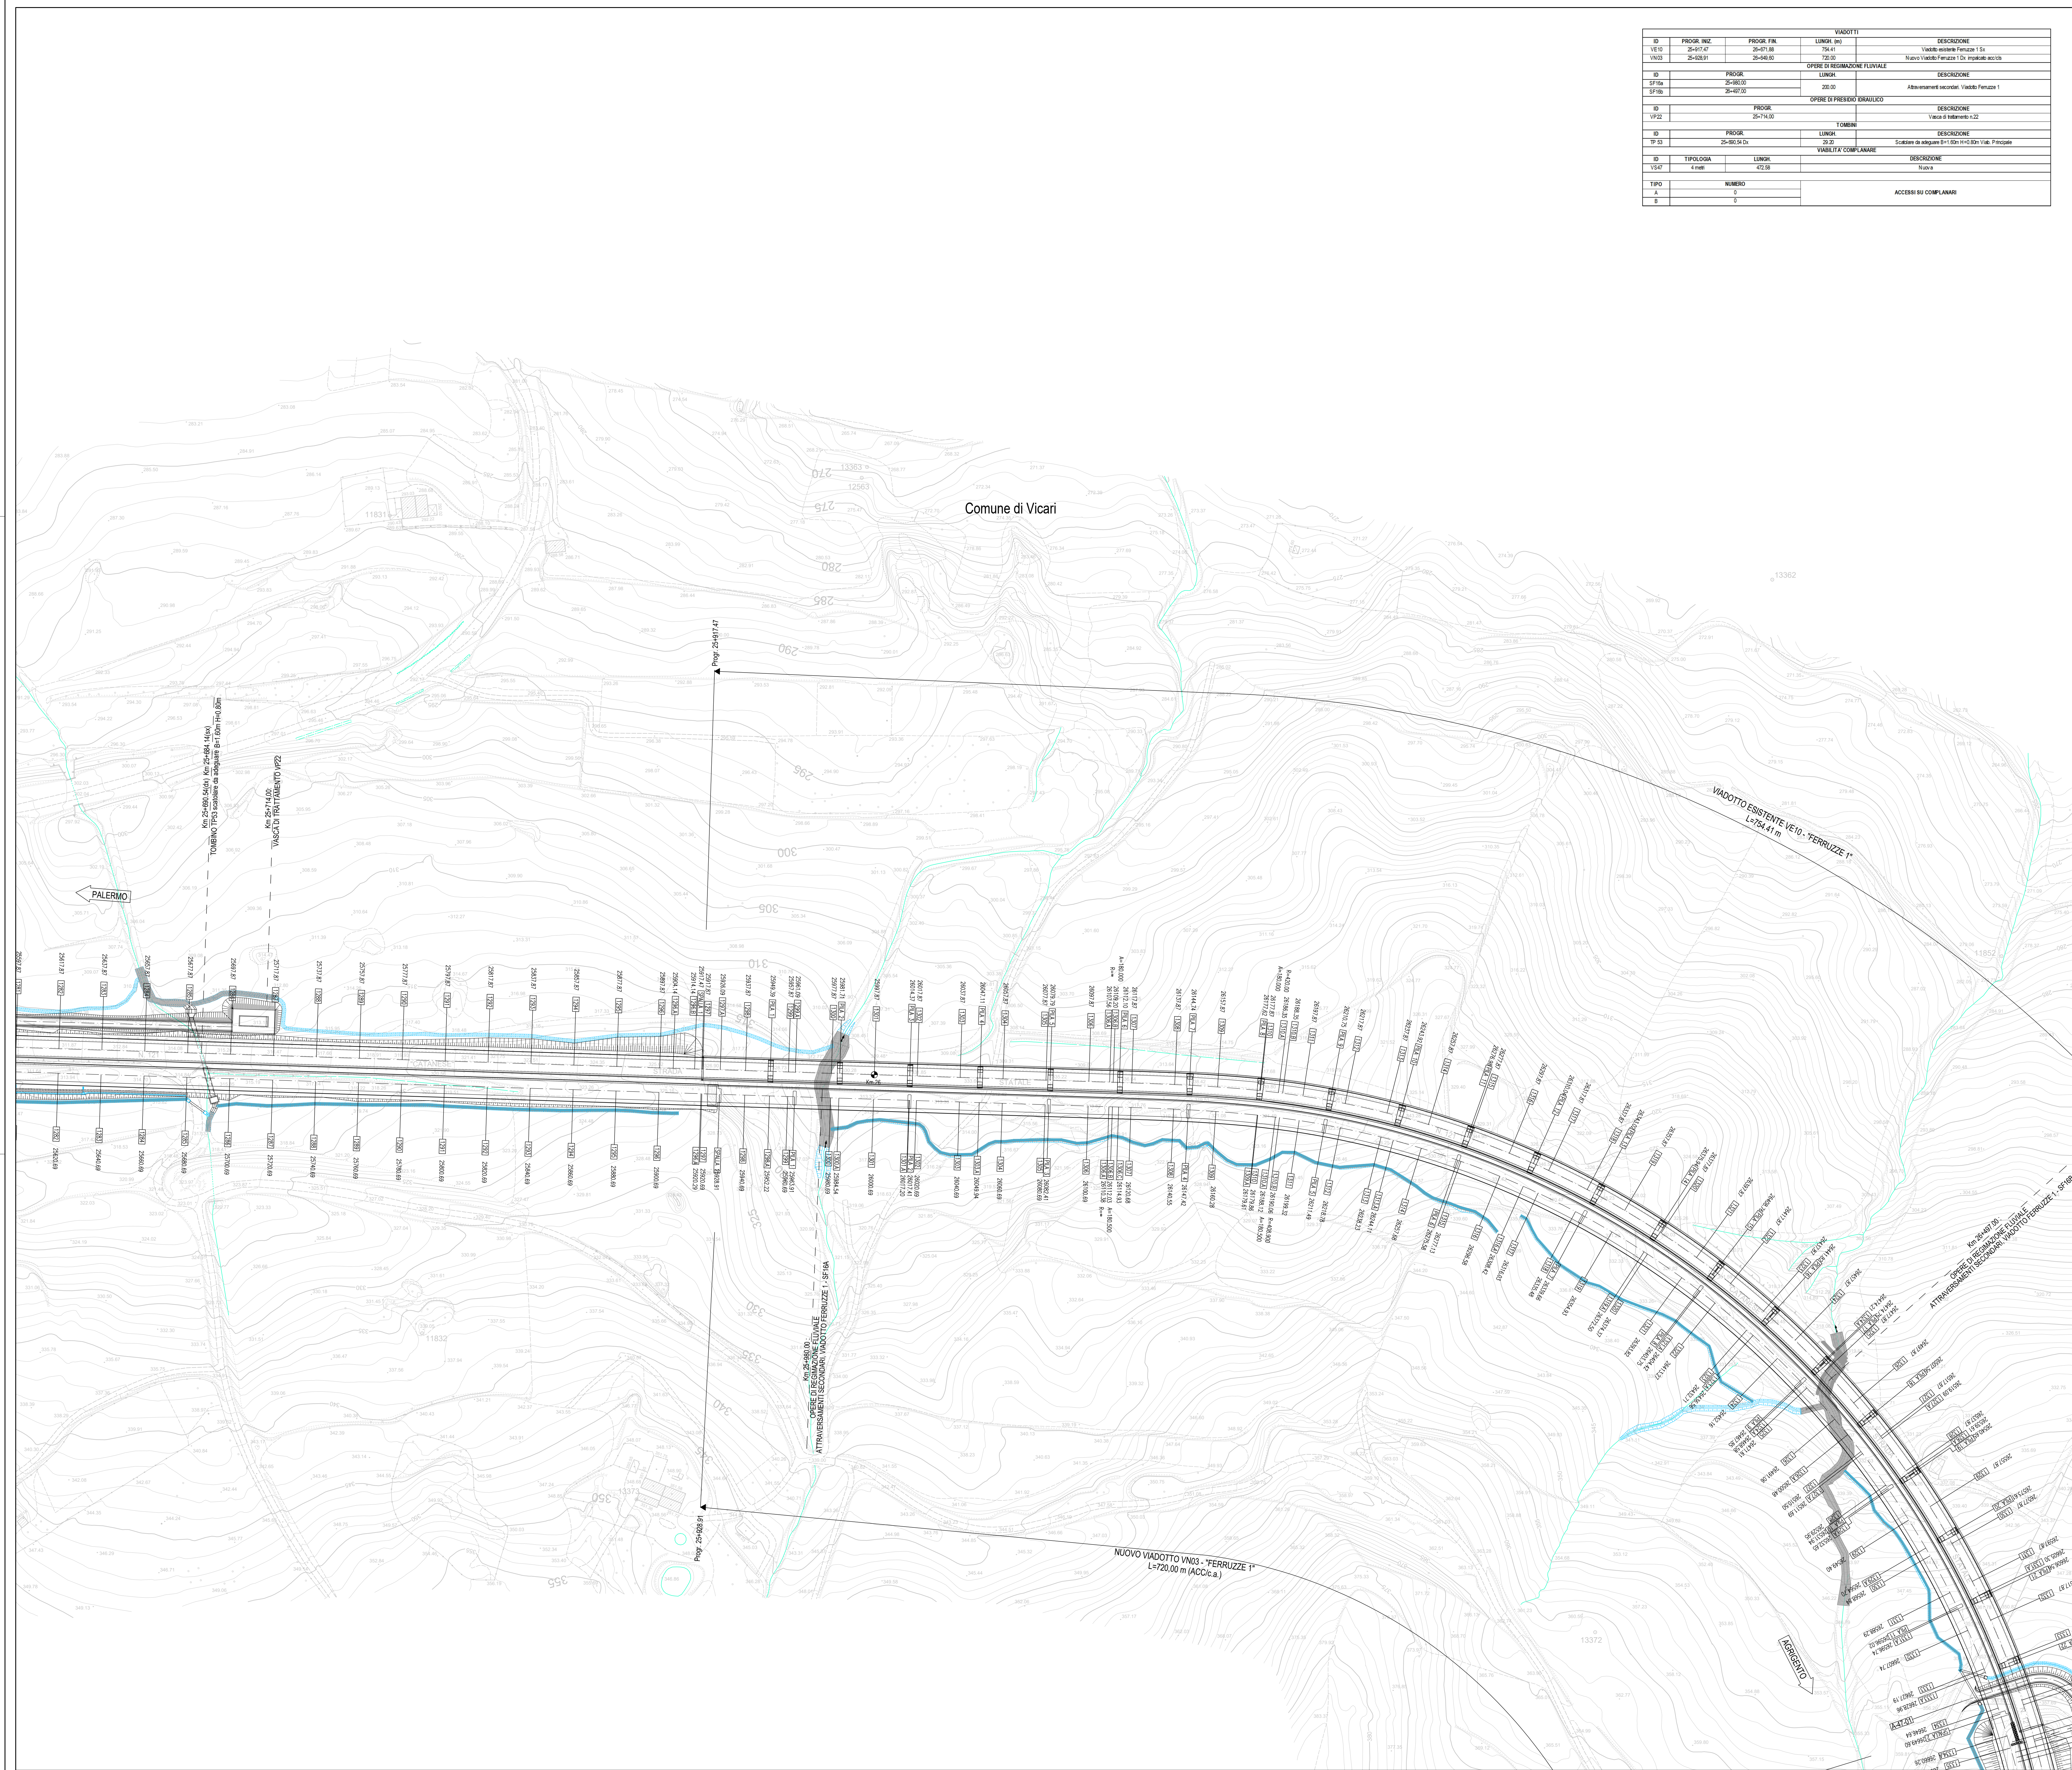

VIADOTTI				
ID	PROG. INZ.	PROG. FIN.	LUNGH. (m)	DESCRIZIONE
ID	TIPOLOGIA	LUNGH.	VIABILITA' COMPLANARI	
TPO	NUMERO			
A	0	ACCEDI SU COMPLANARI		
B	0	ACCEDI SU COMPLANARI		

QUADRO DI UNIONE - Scala 1:100.000

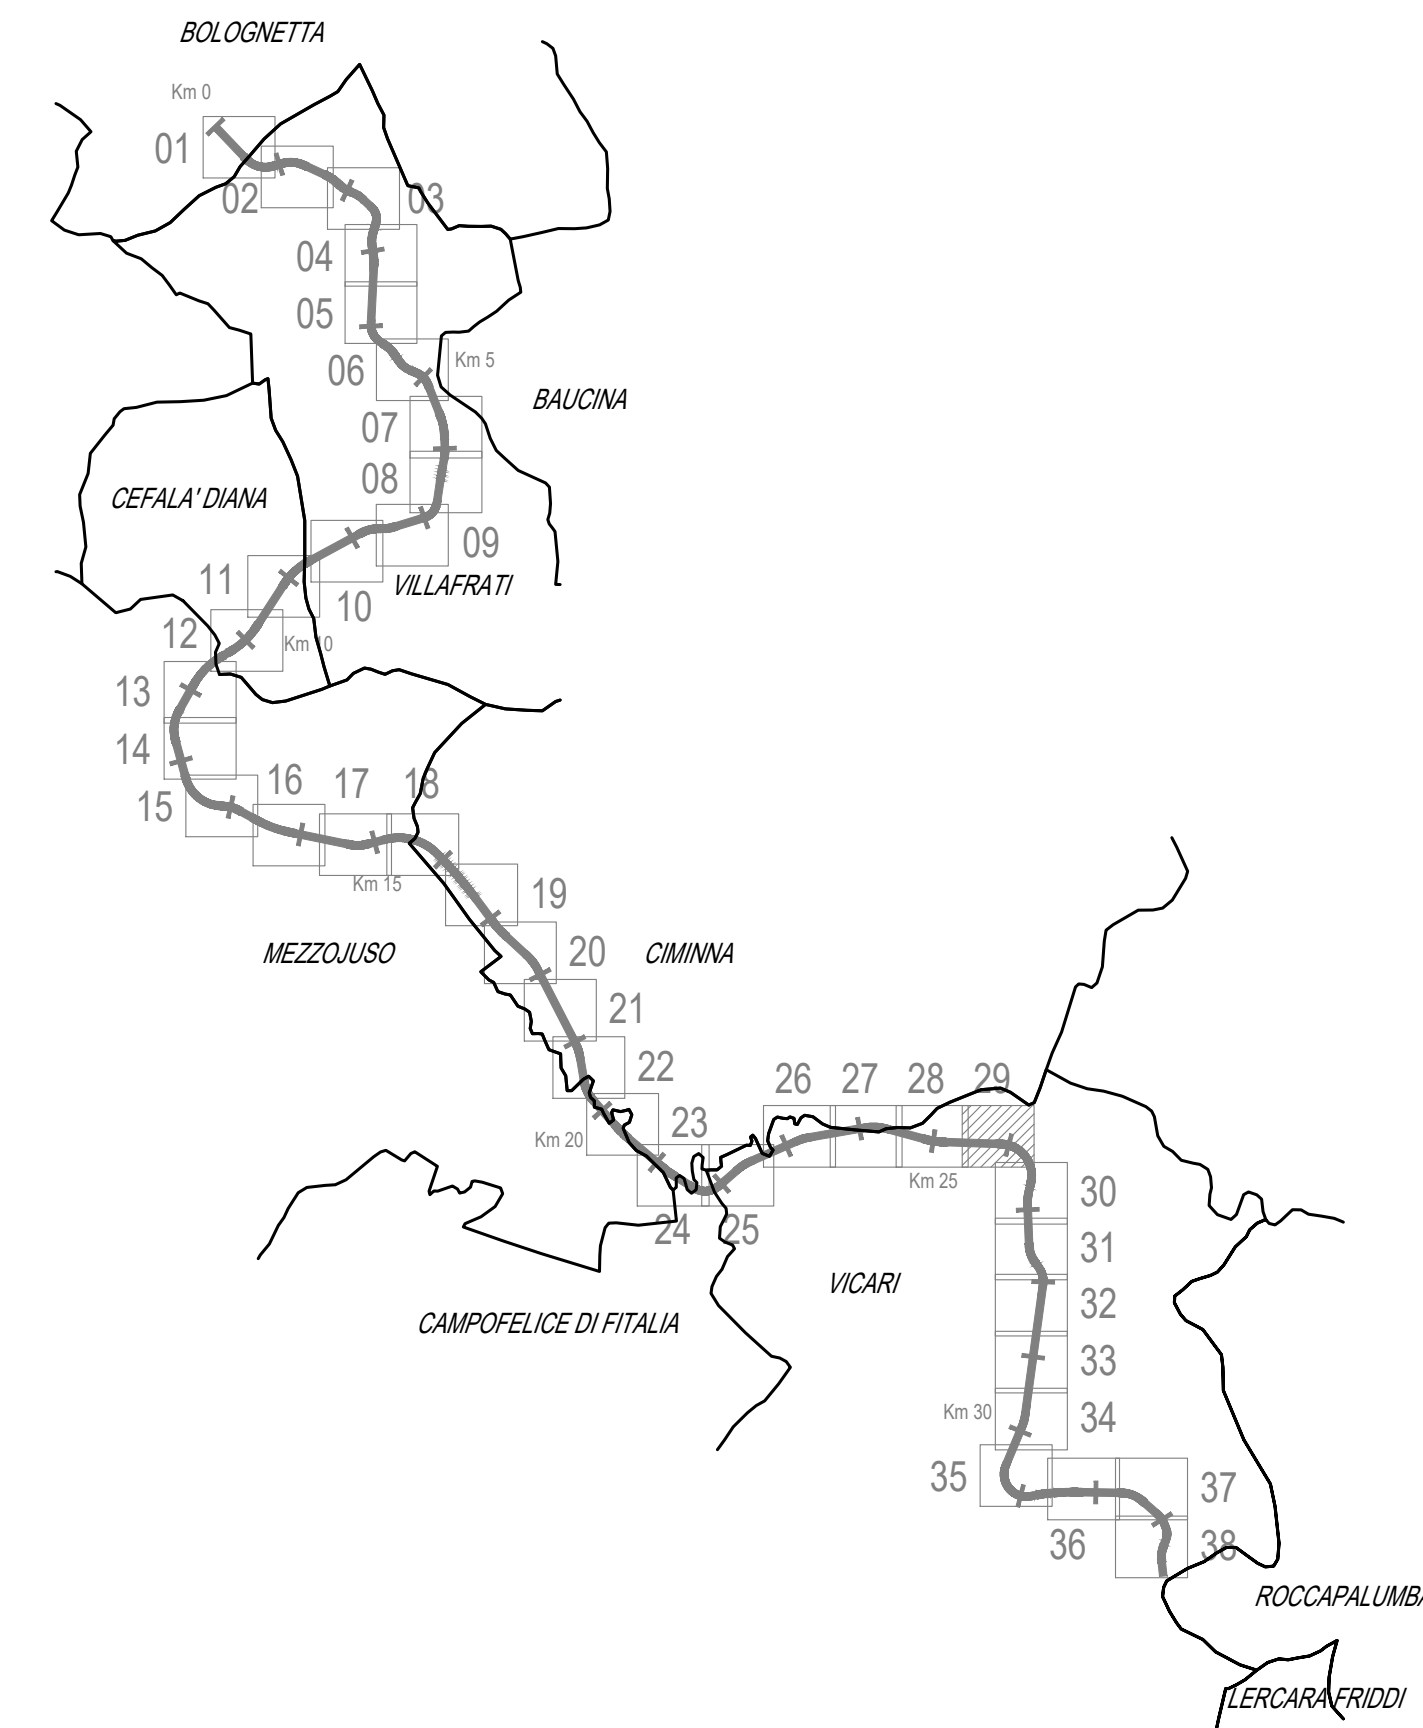

LEGENDA


- INFRASTRUTTURE STRADALI IN PROGETTO
- OPERE DI DRENAGGIO
- ACCESSO SU COMPLANARI TIPO "A"
- ACCESSO SU COMPLANARI TIPO "B"
- RETE TELECOM - FIBRA OTTICA INTERRATA
- RETE TELECOM - CAVO AEREO SU PALIFICAZIONI
- RETE ENEL - LINEA AEREA B.T.
- RETE ENEL - LINEA AEREA M.T.
- ACQUEDOTTO INTERRATO E.S.A.
- RETE ENEL - LINEA A.T.
- GAS
- FOGNATURA NERA
- FOGNATURA BIANCA
- ILLUMINAZIONE PUBBLICA
- ENERGIA EOLICA SICILIANA

LIMITI TERRITORIALI

Scala 1:1000

0 10 20 30 40 50 100 m

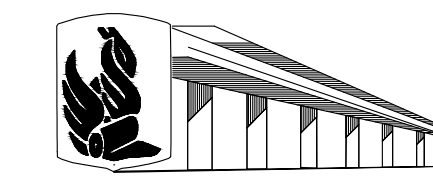

 ANAS S.p.A. DIREZIONE REGIONALE PER LA SICILIA	
PA17/08 Affidamento a Contrattante Generale dei "Lavori di ammodernamento del Tratto Palermo - Lercara Friddi, lotto funzionale del km 14.4 (km 0.0 del Lotta 2) compreso il tratto di raccordo della rotatoria Bolognetta, al km 48.0 (km 33.6 del Lotta 2 - Svincolo Mangano incluso) compresi i raccordi con le attuali SS n.189 e SS n.121"	
Bolognetta S.c.p.a.	
- PERIZIA DI VARIANTE N.3 -	
Progetto elaborato: PROGETTO DELL'INFRASTRUTTURA VIABILITA' PRINCIPALE PLANIMETRIE Planimetria di progetto - Tav. 29	
Codice Unico Progetto (CUP): F41B03000230001	
Codice elaborato: PA17/08 PE VP P029 6 0	
CARTELLA:	FILE NAME: PEVP029_01_4137.DWG
0 6	NOTE: 1=1
5	PROT: 4 1 3 7
4	SCALA: 1:1000
3	
2	
1	
0	PRIMA EMISSIONE
REV.	DESCRIZIONE: Maggio 2021 F. Manuli S. Fotino N. Salerni
Consultori: E&G S.p.A. AMBIENTALE E GEOTECNICO	
Direttore Tecnico: Ing. Antonio Ambrosi	
Il Progettista Responsabile: Ing. Antonio Ambrosi	
Il Coordinatore per la Sicurezza: Dott. Carlo Guadagno	
Il Coordinatore per la Sicurezza: Arch. Francesco Rondelli	
Il Direttore dei Lavori: Ing. Sandro Favaro	
Il Direttore dei Lavori: Ing. Sandro Favaro	
ANAS S.p.A.	
DATA:	PROTOCOLLO:
CODICE PROGETTO: LO410C E 1101	VISTO IL RESPONSABILE DEL PROCEDIMENTO: Dott. Ing. Luigi Mago