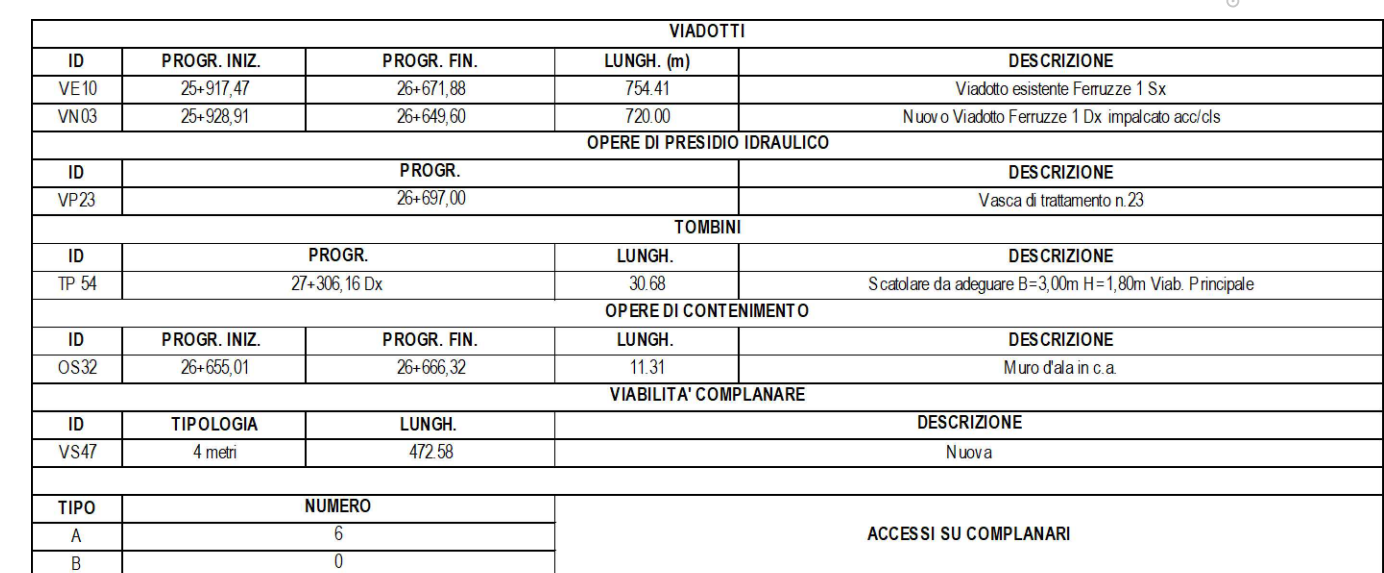
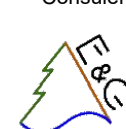
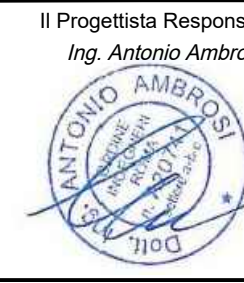


	ANAS S.p.A.	DIREZIONE REGIONALE - PER LA SICILIA	
PA17/08 Affidamento a Contraente Generale dei "Lavori di ammodernamento del tratto Palermo - Lercara Friddi, lotto funzionale dal km 14,4 (m. 0,0) del Lotto 2 compreso il tratto di raccordo della rotatoria Bologneta, di m. 48,0 (m. 33,5) del Lotto 2 - Svincolo Manganoio incluso) compresi i ricorsi con le attuali SS n.159 e SS n.121 Bologneta S.c.p.a.	
- PERIZIA DI VARIANTE N.3 -	
Titolo elaborato: 	PROGETTO DELL'INFRASTRUTTURA VIABILITA' PRINCIPALE PLANIMETRIE Planimetria di progetto - Tav. 30	
Codice unico Progetto (CUP) : F41B03000230001	
Codice elaborato: PA17/08	OPERA ARGOMENTO DOC. E PROG. PE VP POSIO	FASE REVISIONE 6 0	
<table border="1" style="width: 100%; border-collapse: collapse;"> <thead> <tr> <th>CARTELLA:</th> <th>FILE NAME</th> <th>NOTE</th> <th>PROFI</th> <th>SCALA</th> </tr> </thead> <tbody> <tr> <td style="text-align: center;">0</td> <td style="text-align: center;">6</td> <td>PEVP03_06_4137.DWG</td> <td style="text-align: center;">1=1</td> <td style="text-align: center;">1:1000</td> </tr> <tr><td style="text-align: center;">5</td><td></td><td></td><td></td><td></td></tr> <tr><td style="text-align: center;">4</td><td></td><td></td><td></td><td></td></tr> <tr><td style="text-align: center;">3</td><td></td><td></td><td></td><td></td></tr> <tr><td style="text-align: center;">2</td><td></td><td></td><td></td><td></td></tr> <tr><td style="text-align: center;">1</td><td></td><td></td><td></td><td></td></tr> <tr> <td style="text-align: center;">0</td> <td colspan="2">PRIMA EMISIONE</td> <td>Maggio 2017</td> <td>F. Mariotti S. Fortino N. Behnam</td> </tr> <tr> <td style="text-align: center;">REV</td> <td colspan="2">DESCRIZIONE</td> <td>DATA</td> <td>REDATTO VERIFICATO / APPROVATO</td> </tr> </tbody> </table>			CARTELLA:	FILE NAME	NOTE	PROFI	SCALA	0	6	PEVP03_06_4137.DWG	1=1	1:1000	5					4					3					2					1					0	PRIMA EMISIONE		Maggio 2017	F. Mariotti S. Fortino N. Behnam	REV	DESCRIZIONE		DATA	REDATTO VERIFICATO / APPROVATO
CARTELLA:	FILE NAME	NOTE	PROFI	SCALA	
0	6	PEVP03_06_4137.DWG	1=1	1:1000	
5	
4	
3	
2	
1	
0	PRIMA EMISIONE		Maggio 2017	F. Mariotti S. Fortino N. Behnam	
REV	DESCRIZIONE		DATA	REDATTO VERIFICATO / APPROVATO	
Progettisti Ing. A. G. - Società di progettazione  Via Francesco 71 - 00196 Roma Tel. 06/59711111 Email: info@actproject.com Web: www.actproject.com	Consulenti E&G S.r.l. ENVIRONMENT & GEOTECHNICAL Ingegneria e servizi geotecnici e ambientali  	
(Direttore Tecnico) ing. Antonio Andreoli (Direttore Tecnico) ing. Quaranta Napoleone	
 Il Progettista Responsabile Ing. Antonio Andreoli	 Il Geologo Dott. Gioacchino Giuliano Belmonte	 Il Coordinatore per la Sicurezza Arch. Francesco Randelli Il Coordinatore per la Esecuzione dei Lavori Arch. Francesco Randelli	
		Il Direttore dei Lavori Ing. Sandro Favaro Il Direttore dei Lavori Ing. Sandro Favaro	
ANAS S.p.A.	
DATA	PROTOCOLLO	VISTO IL RESPONSABILE DEL PROCEDIMENTO	
CODICE PROGETTO	L[0]A[1]0[C][E][1]1[0]1	Dott. ing. Luigi Mago	