



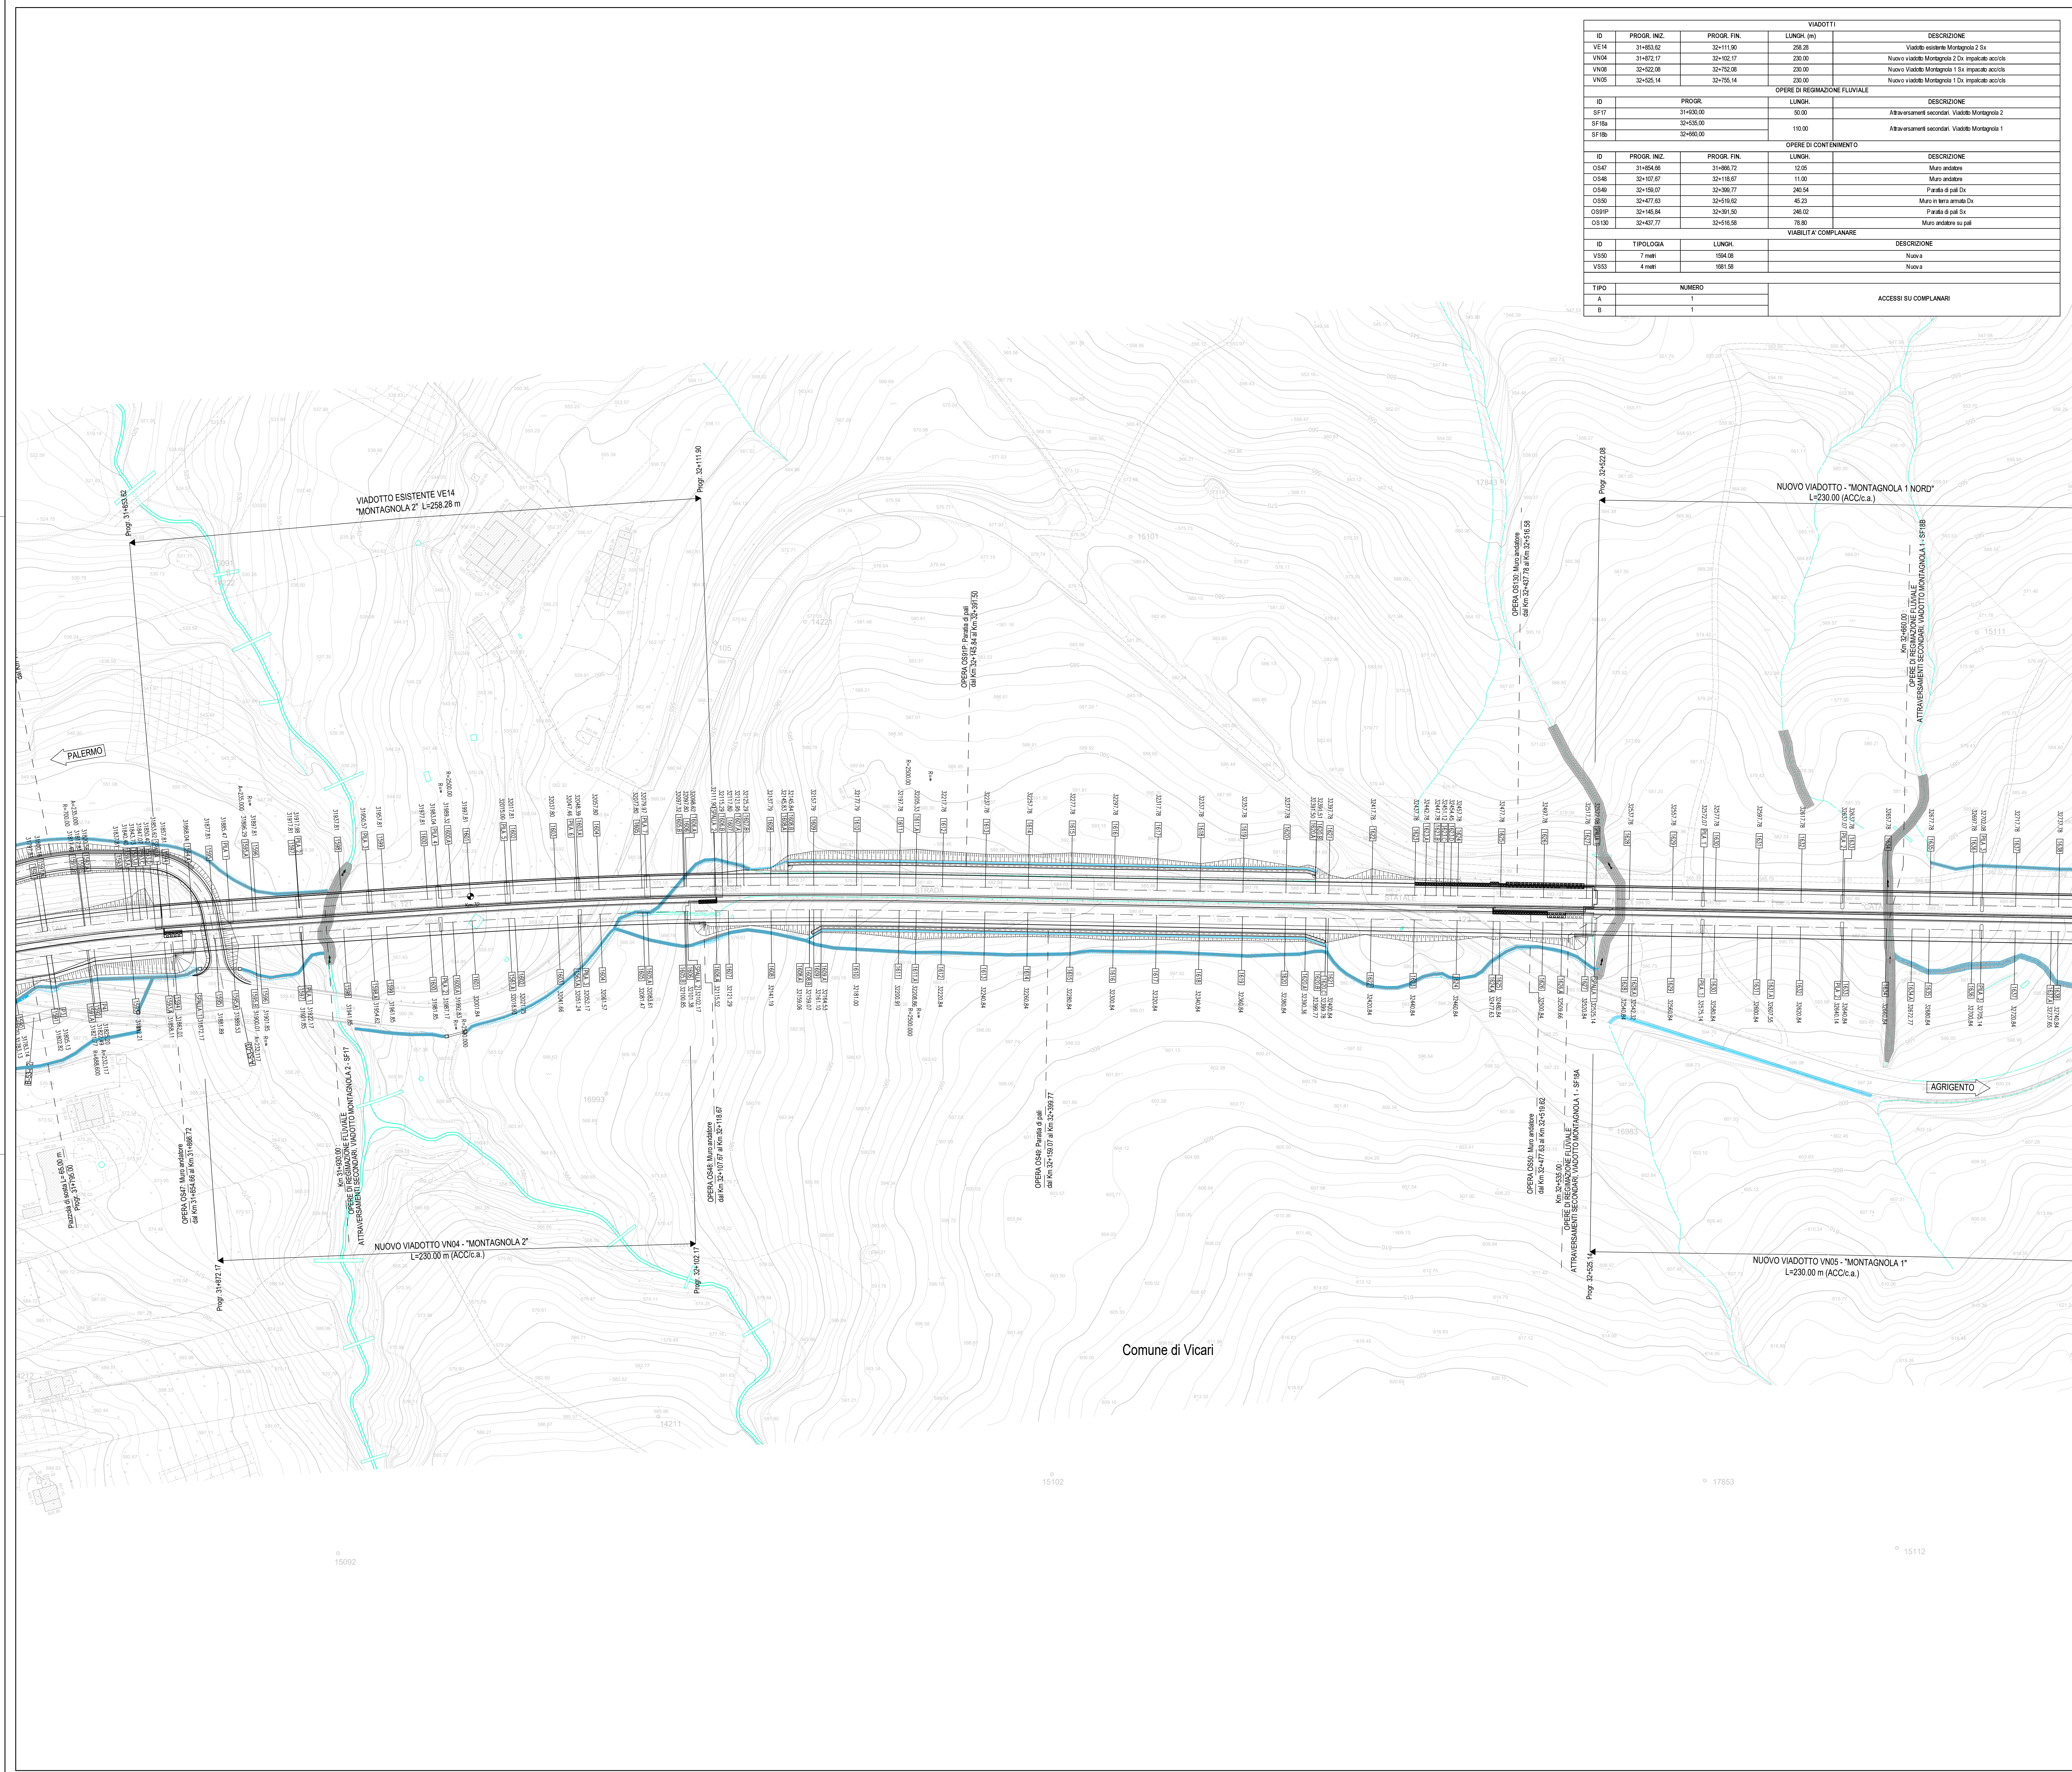

VIADOTTI				
ID	PROGR. INIZ.	PROGR. FIN.	LUNGH. (m)	DESCRIZIONE
VE14	31+853.82	32+111.80	258.28	Viadotto esistente Montagnola 2 Sx
OPERE DI REGIMAZIONE FLUVIALE				
ID	PROGR.	LUNGH.	DESCRIZIONE	
OPERE DI CONTENIMENTO				
ID	PROGR. INIZ.	PROGR. FIN.	LUNGH.	DESCRIZIONE
VIABILITA' COMPLEMENTARE				
ID	TIPOLOGIA	LUNGH.	DESCRIZIONE	
ACCESSI SU COMPLEMENTARI				
TIPO	NUMERO			
A	1			
B	1			

QUADRO DI UNIONE - Scala 1:100.000

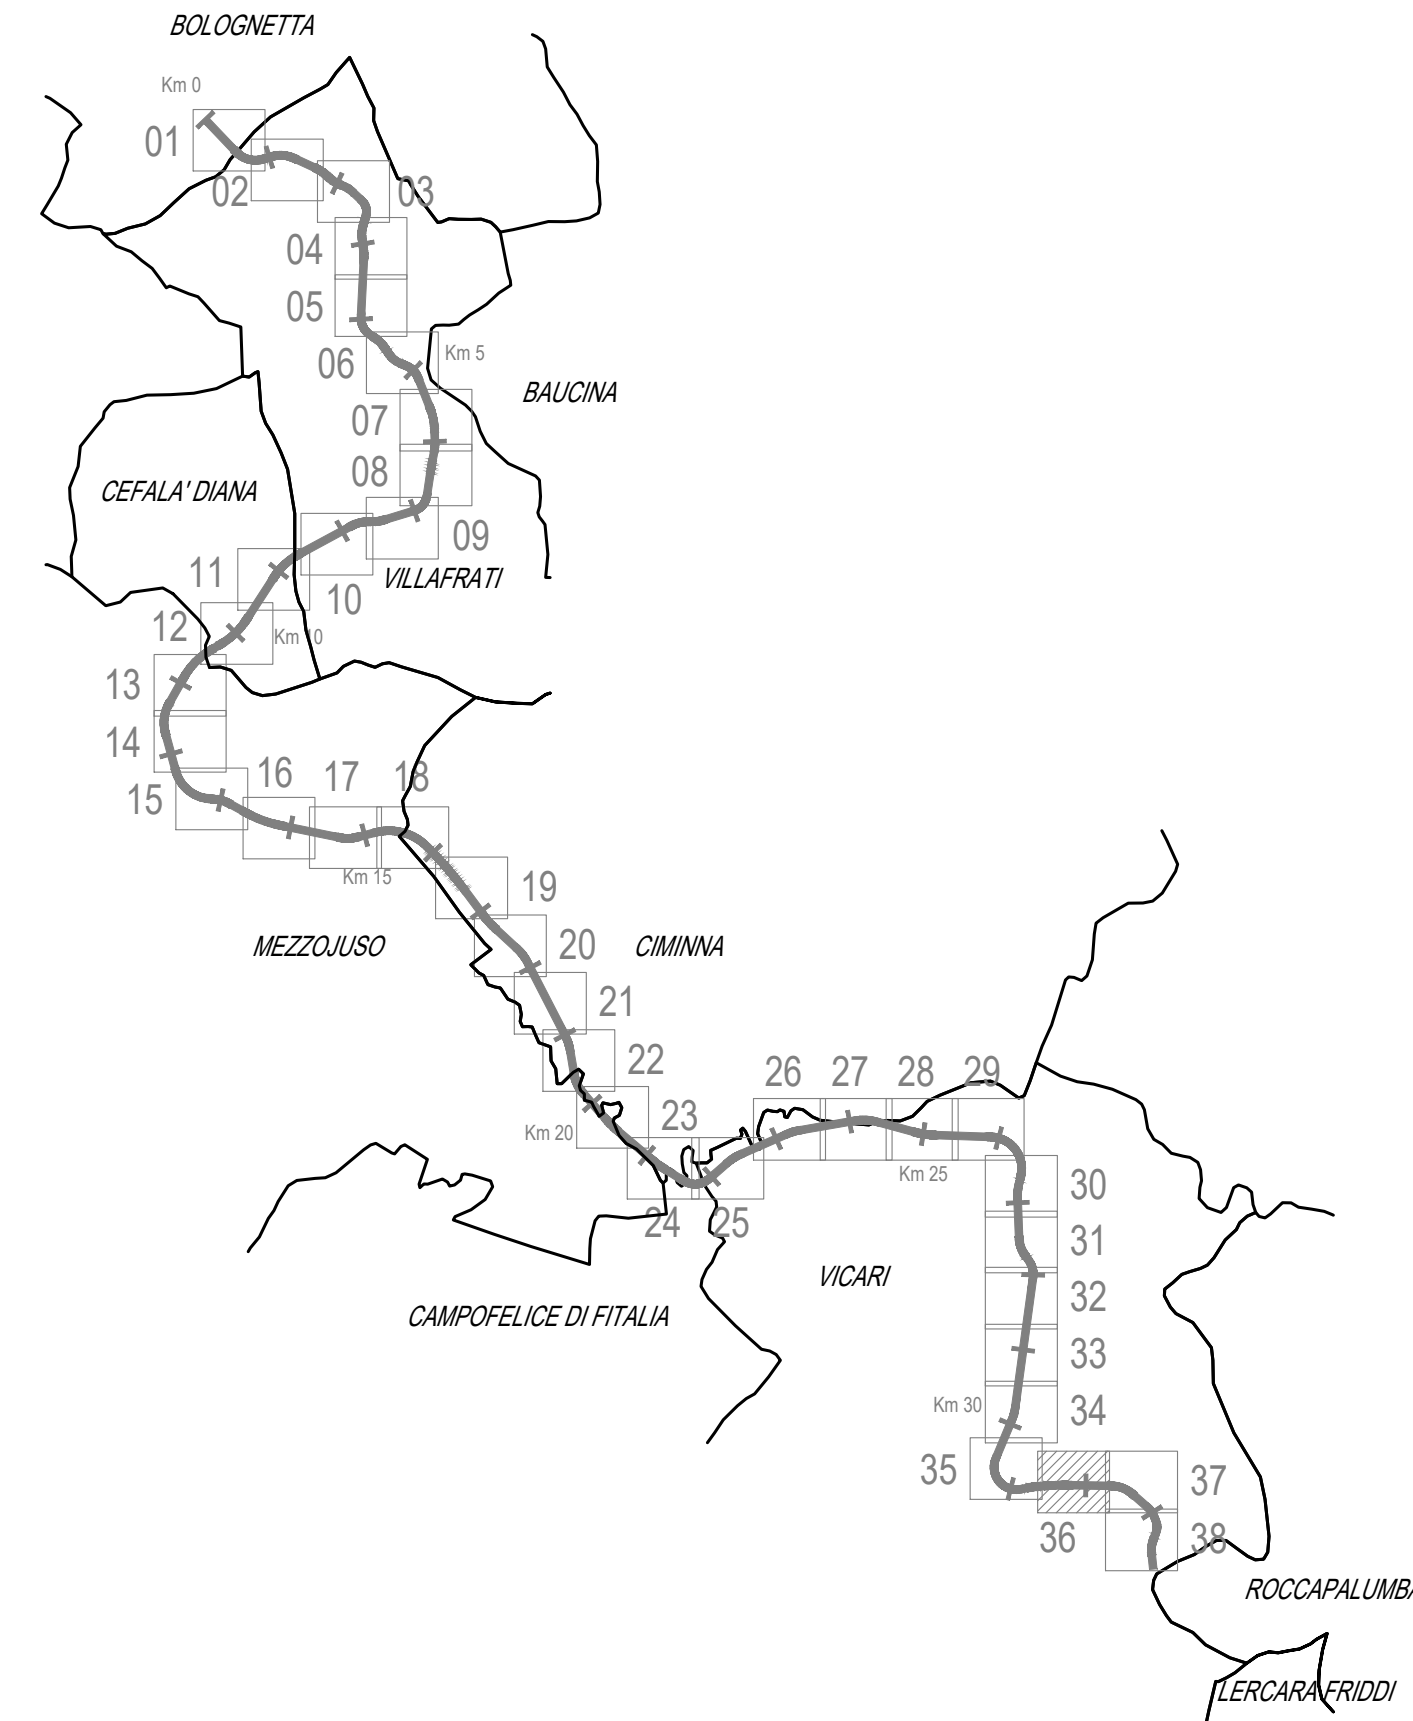

LEGENDA

- INFRASTRUTTURE STRADALI IN PROGETTO
- OPERE DI DRENAGGIO
- ACCESSO SU COMPLEMENTARI TIPO "A"
- ACCESSO SU COMPLEMENTARI TIPO "B"
- RETE TELECOM - FIBRA OTTICA INTERRATA
- RETE TELECOM - CAVO AEREO SU PALIFICAZIONI
- RETE ENEL - LINEA AEREA B.T.
- RETE ENEL - LINEA AEREA M.T.
- ACQUEDOTTO INTERRATO E.S.A.
- RETE ENEL - LINEA A.T.
- GAS
- FOGNATURA NERA
- FOGNATURA BIANCA
- ILLUMINAZIONE PUBBLICA
- ENERGIA EOLICA SICILIANA

LIMITI TERRITORIALI

Scala 1:1000

0 10 20 30 40 50 100 m



PA17/08	
Affidamento a Contrante Generale dei "Lavori di ammodernamento del Tratto Palermo - Lercara Friddi, lotto funzionale del km 14.4 (km 0.0 del Lotta 2) compreso il tratto di raccordo della rotatoria Bolognetta, al km 48.0 (km 33.6 del Lotta 2 - Svincolo Mangano incluso) compresi i raccordi con le attuali SS n.199 e SS n.121	
Bolognetta S.c.p.a.	
- PERIZIA DI VARIANTE N.3 -	
Titolo elaborato: PROGETTO DELL'INFRASTRUTTURA VIABILITA' PRINCIPALE PLANIMETRIE	
Planimetria di progetto - Tav. 36	
Codice Unico Progetto (CUP): F41B03000230001	
Codice elaborato: PA17/08 PE VP P036 6 0	
CARTELLA: FILE NAME: PEUPR01_01_4137.DWG NOTE: 1=1 PROT: 4 1 3 7 SCALA: 1:1000	
REV. 0 PRIMA EMISSIONE DATA: Maggio 2021 F. Manuli S. Fotino N. Salerni	
REV. DESCRIZIONE: DATA: REDATTO VERIFICATO APPROVATO	
Direttore Tecnico: Ing. Antonio Ambrosi	
Il Progettista Responsabile: Ing. Antonio Ambrosi	
Il Geologo: Dott. Geol. Guiseppe Belmonte	
Il Coordinatore per la Sicurezza: Arch. Francesco Rondelli	
Il Coordinatore per la Esecuzione dei Lavori: Arch. Francesco Rondelli	
Il Direttore dei Lavori: Ing. Sandro Favaro	
ANAS S.p.A.	
DATA: PROTOCOLLO: VISTO E RESPONSABILE DEL PROCEDIMENTO	
CODICE PROGETTO: L0410C E 11011	
Dott. Ing. Luigi Mago	