



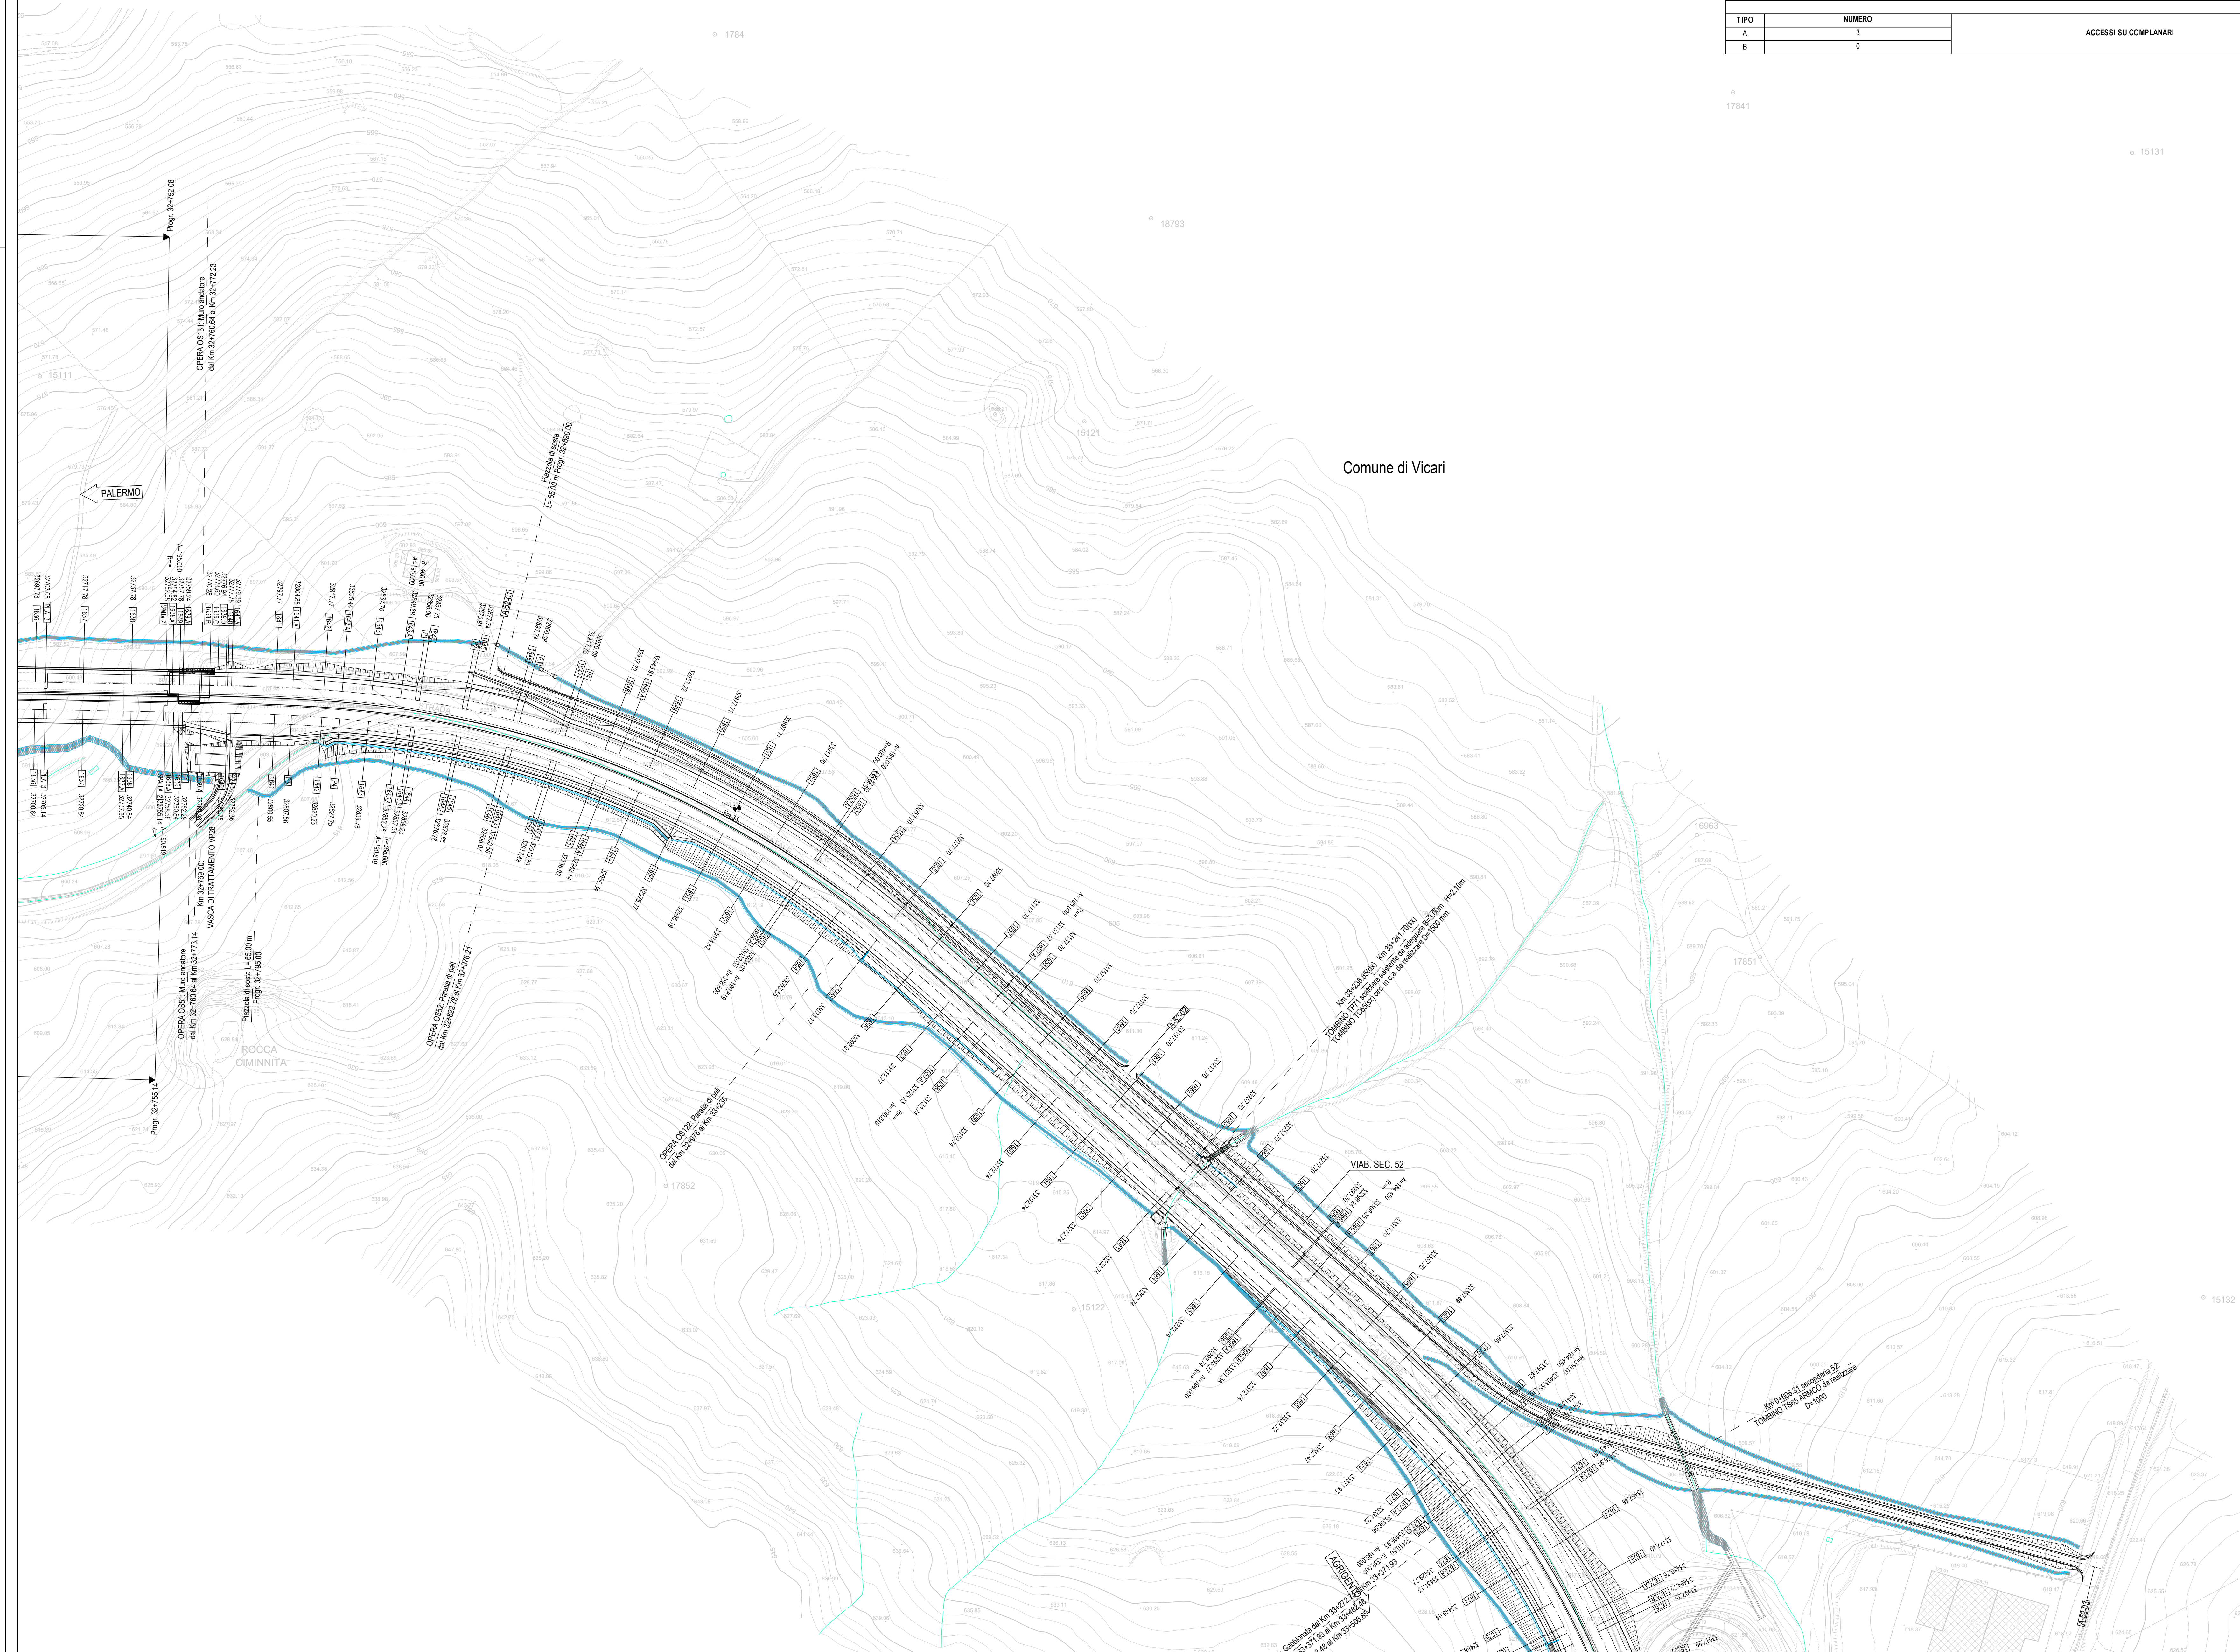

Comune di Vicari

VIADOTTI				
ID	PROGR. INZ.	PROGR. FIN.	LUNGH. (m)	DESCRIZIONE
VN08	32+522.08	32+752.08	230.00	Nuovo Viadotto Montagna 1 Sx impalcato acciaio
VN05	32+525.14	32+755.14	230.00	Nuovo viadotto Montagna 1 Dx impalcato acciaio
OPERE DI PRESIDIO IDRAULICO				
ID	PROGR.		DESCRIZIONE	
TOMBINI				
ID	PROGR.	LUNGH.	DESCRIZIONE	
TP 71	33+236.85 Dx 33+241.70 Sx	28.26	Scaricare da adeguare B= 3.00m H= 2.10m Viab. Principale	
TS 65	C=606.31	28.03	ARMCO da realizzare D= 1000 mm Viab. Sec. 52	
OPERE DI CONTENIMENTO				
ID	PROGR. INZ.	PROGR. FIN.	LUNGH.	DESCRIZIONE
VIABILITA' COMPLANARE				
ID	TIPOLOGIA	LUNGH.	DESCRIZIONE	
VS02	4 metri	785.66	Nuova	
ACCESSI SU COMPLANARI				
TIPO	NUMERO			
A	3			
B	0			

QUADRO DI UNIONE - Scala 1:100.000



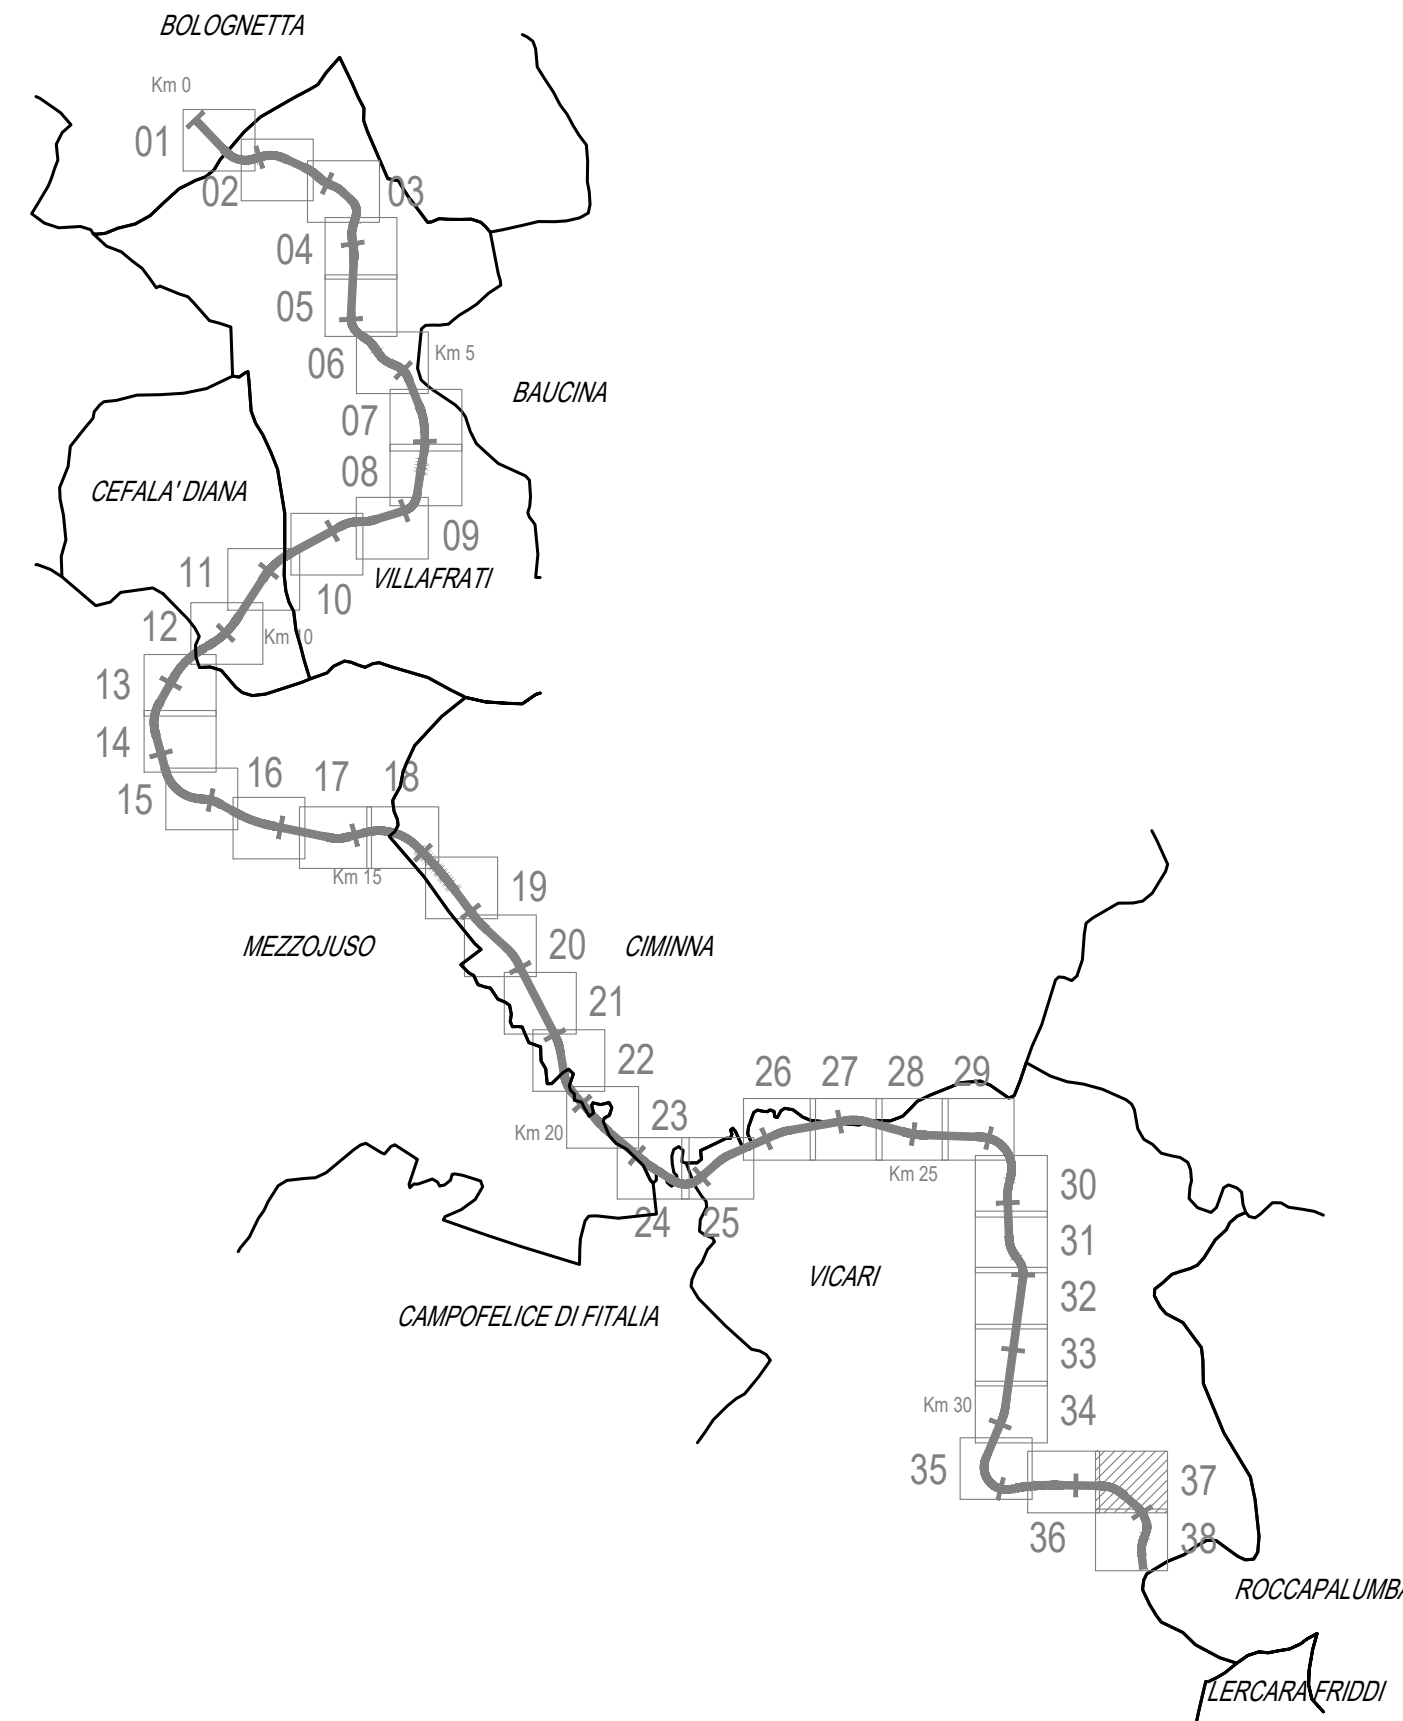


LEGENDA

- INFRASTRUTTURE STRADALI IN PROGETTO
- OPERE DI DRENAGGIO
- ACCESSO SU COMPLANARI TIPO "A"
- ACCESSO SU COMPLANARI TIPO "B"
- RETE TELECOM - FIBRA OTTICA INTERRATA
- RETE TELECOM - CAVO AEREO SU PALIFICAZIONI
- RETE ENEL - LINEA AEREA B.T.
- RETE ENEL - LINEA AEREA M.T.
- ACQUEDOTTO INTERRATO E.S.A.
- RETE ENEL - LINEA A.T.
- GAS
- FOGNATURA NERA
- FOGNATURA BIANCA
- ILLUMINAZIONE PUBBLICA
- ENERGIA EOLICA SICILIANA

LIMITI TERRITORIALI

Scala 1:1.000

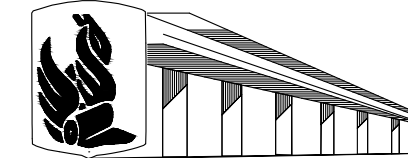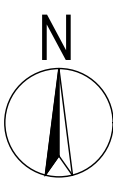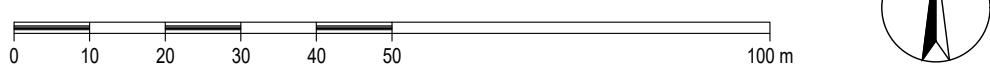

ANAS S.p.A.

DIREZIONE REGIONALE PER LA SICILIA

PA17/08
Affidamento a Contrante Generale dei "Lavori di ammodernamento del Stato Palermo - Lercara Friddi, lotto funzionale del km 14.4 (km. 0.0 del Lotta 2) compreso il tratto di raccordo della rotatoria Bologneta, al km 48.0 (km. 33.6 del Lotta 2 - Svincolo Mangano incluso) compresi i raccordi con le attuali SS n.189 e SS n.121

Bologneta S.c.p.a.

- PERIZIA DI VARIANTE N.3 -

Titolo elaborato:

PROGETTO DELL'INFRASTRUTTURA
VIABILITA' PRINCIPALE
PLANIMETRIE
Planimetria di progetto - Tav. 37

Codice Unico Progetto (CUP): F41B03000230001

OPERA	ARGOMENTO	DOC. E PROJ.	FASE	REVISIONE
PA17/08	PE	VP	P037	6 0

CARTELLA: FILE NAME: NOTE: 1=1 PROT: 4 1 3 7 SCALA: 1:1000

S 4 3 2 1

PRIMA EMISSIONE Maggio 2011 F. Manuli S. Fotino N. Salerni

REV. DESCRIZIONE DATA REDATTO VERIFICATO APPROVATO

Progettista: F.A.C.E. S.p.A. Consulenti: E&G S.p.A.

F.A.C.E. S.p.A. E&G S.p.A.

F.A.C.E. S.p.A. E&G S.p.A.

