QUADRO DI UNIONE - Scala 1:100.000

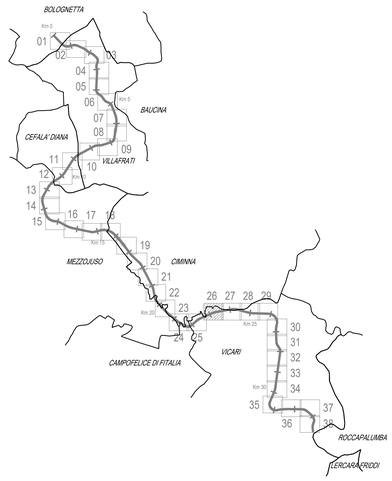

LEGENDA

- INFRASTRUTTURE STRADALI IN PROGETTO
- OPERE DI DRENAGGIO
- A-35-01 ACCESSO SU COMPLANARI TIPO "A"
- B-35-01 ACCESSO SU COMPLANARI TIPO "B"
- RETE TELECOM - FIBRA OTTICA INTERRATA
- RETE TELECOM - CAVO AEREO SU PALIFICAZIONI
- RETE ENEL - LINEA AEREA B.T.
- RETE ENEL - LINEA AEREA M.T.
- ACQUEDOTTO INTERRATO E.S.A.
- RETE ENEL - LINEA A.T.
- GAS
- FOGNATURA NERA
- FOGNATURA BIANCA
- ILLUMINAZIONE PUBBLICA
- ENERGIA EOLICA SICILIANA
- LIMITI TERRITORIALI

Scala 1:1.000

0 10 20 30 40 50 100 m

N

ANAS S.p.A.
DIREZIONE REGIONALE PER LA SICILIA

PA17/08

Affidamento a Contraente Generale dei "Lavori di ammodernamento del tratto Palermo - Lercara Friddi, lotto funzionale dal km 14.4 (km. 0.0 del Lotto 2) compreso il tratto di raccordo della rotatoria Bolognetta, al km 48,0 (km. 33,6 del Lotto 2 - Svincolo Manganaro incluso) compresi i raccordi con le attuali SS n. 189 e SS n.121

Bolognetta S.c.p.a.

Il Direttore Generale Amministrativo:
Dott. Mariano D'Angelo

- PERIZIA DI VARIANTE N.3 -

Titolo elaborato:

PROGETTO DELL'INFRASTRUTTURA
VIABILITA' PRINCIPALE
Planimetria di progetto - Tav. 40
Tratto in Variante "San Leonardo"

Codice Unico Progetto (CUP) : F41B03000230001

Codice elaborato: PA17/08	OPERA	ARGOMENTO	DOC. E PROG.		FASE	REVISIONE
	P V	V P	P 0 4 0	__	6	0

CARTELLA:	FILE NAME:	NOTE:	PROT.	SCALA:
0 6	PVVPP040_60_4137.DWG	1=1	4 1 3 7	1:1000

REV.	DESCRIZIONE	DATA	REDATTO	VERIFICATO	APPROVATO
5					
4					
3					
2					
1					
0	PRIMA EMISSIONE	Maggio 2021	A. Antonelli	S. Fortino	N. Behmann

Progettisti :
P A C E S.r.l. Società di Ingegneria
FACTORY OF ARCHITECTURE CIVIL ENGINEERING
Via Flaminia 71 - 00196 Roma
tel. 06 32600619
e-mail: info@facesrl.com
pec: pec.faceslt@pec.com
Direttore Tecnico: ing. Antonio Ambrosi

Consulenti:
E&G S.r.l.
ENVIRONMENT & GEOTECHNIC
STUDIO DI INGEGNERIA GEOTECNICA E AMBIENTALE
Direttore Tecnico: ing. Quintilio Napoleoni

Il Progettista Responsabile	Il Geologo	Il Coordinatore per la Sicurezza in fase di Esecuzione	Il Direttore dei Lavori
Ing. Antonio Ambrosi	*Dott. Geol. Gualtiero Bellomo*	*Arch. Francesco Rondelli*	*Ing. Sandro Favero*
		Il Coordinatore per la Esecuzione dei Lavori *arch. Francesco Rondelli*	Il Direttore dei Lavori *ing. Sandro Favero*

ANAS S.p.A.

DATA: PROTOCOLLO:

CODICE PROGETTO L O 4 1 0 C E 1 1 0 1

VISTO: IL RESPONSABILE DEL PROCEDIMENTO
Dott. Ing. Luigi Mupo