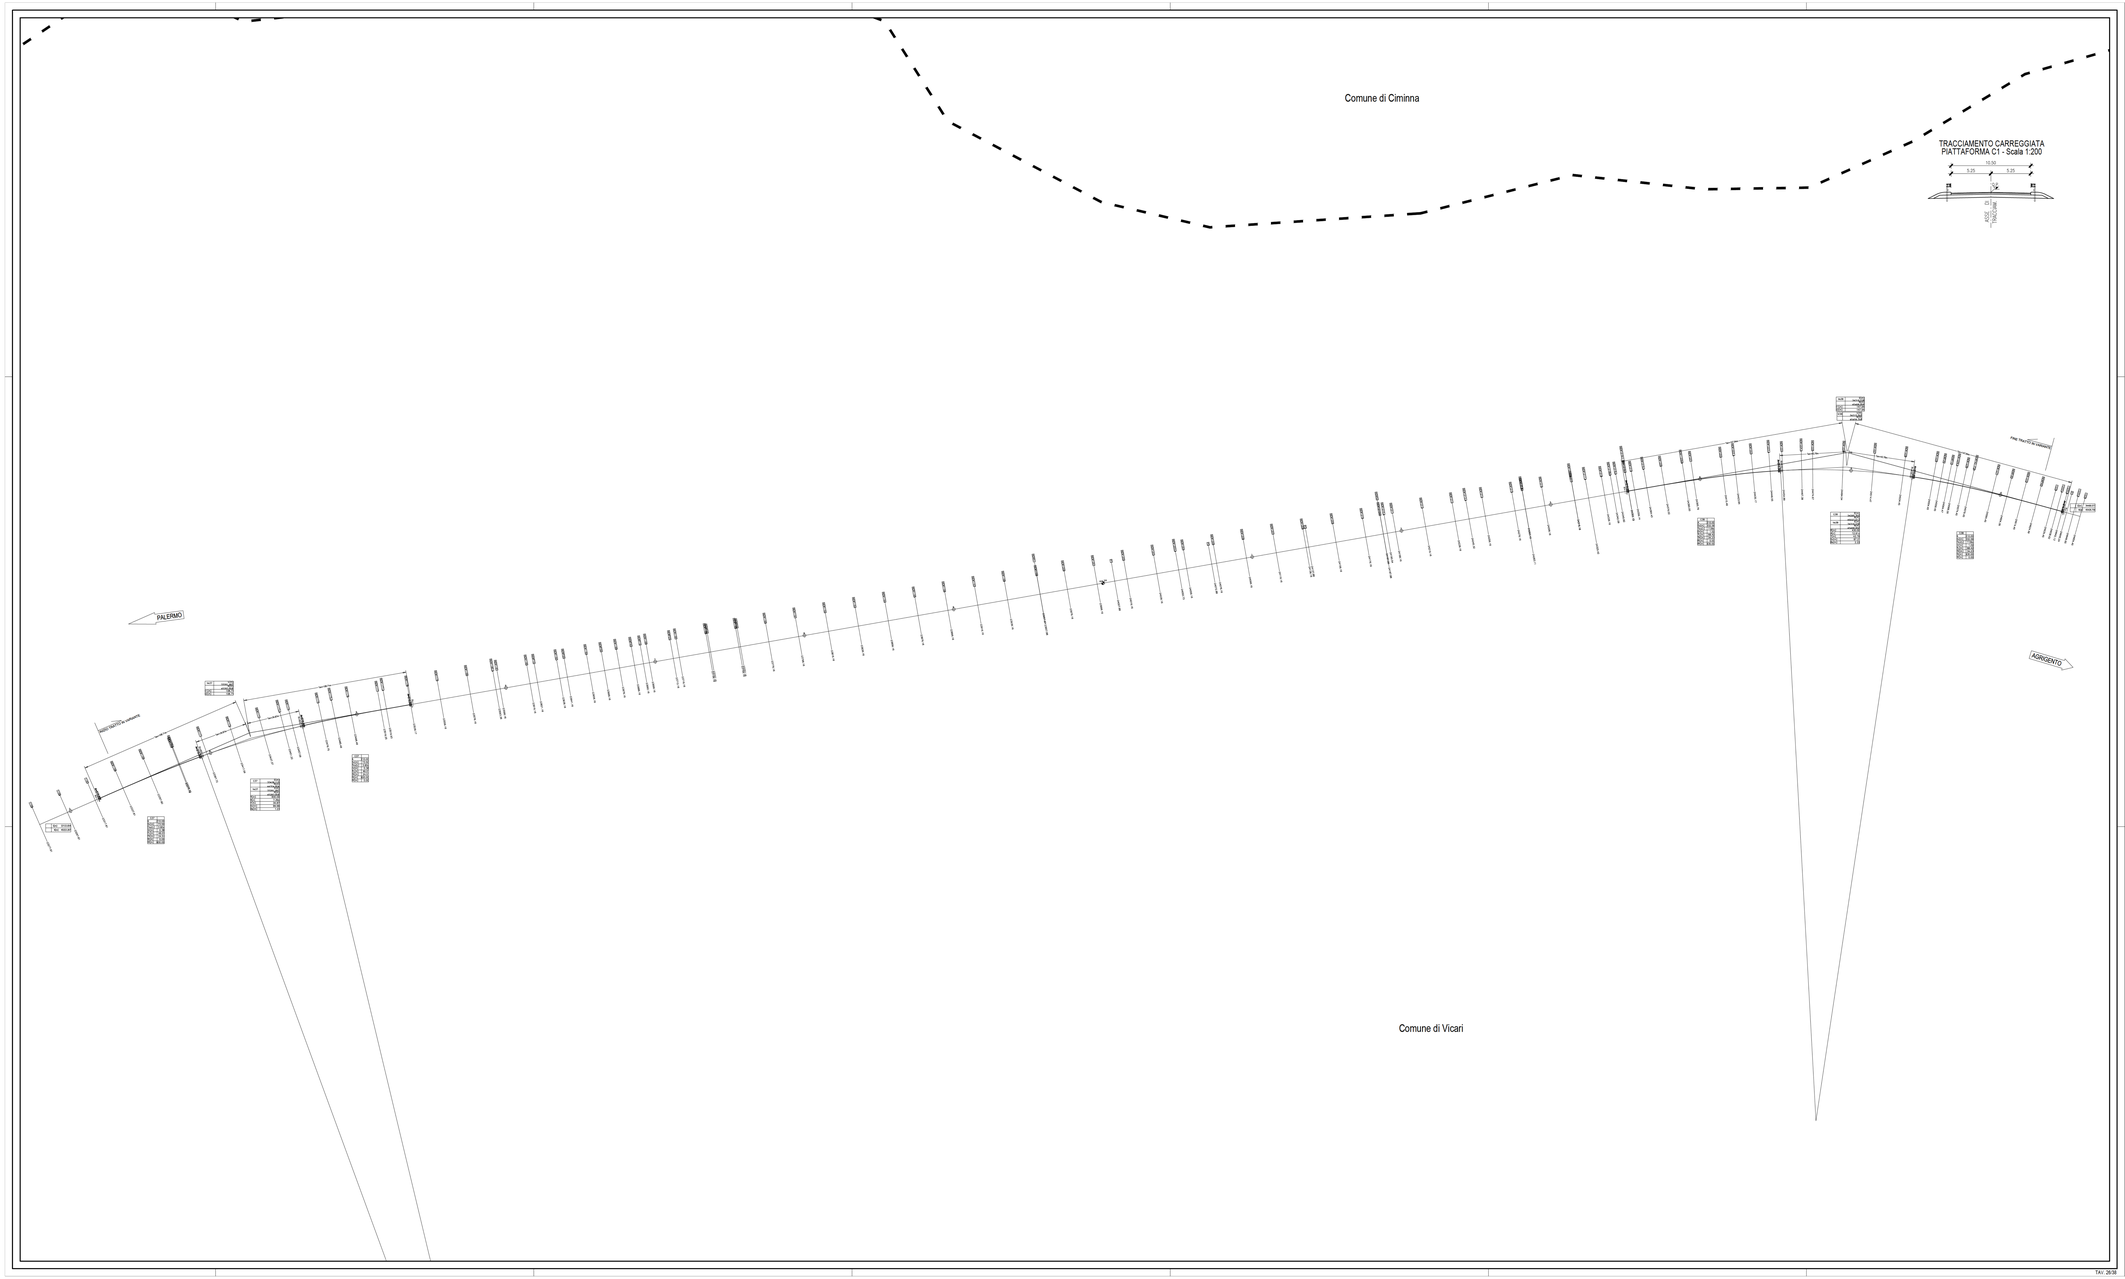
Comune di Ciminna
Comune di Vicari
PALERMO
AGRIGENTO
TRACCIAMENTO CARREGGIATA
PIATTAFORMA C1 - Scala 1:200
5.25
5.25
10.50
B1
CL
B2
ASSE TRACCIAMENTO
FINE TRATTO DI VARIANTE
INIZIO TRATTO DI VARIANTE
PK 0+000
km 33+000
PK 1+000
km 34+000
PK 2+000
km 35+000
PK 3+000
km 36+000
PK 4+000
km 37+000
PK 5+000
km 38+000
PK 6+000
km 39+000
PK 7+000
km 40+000
PK 8+000
km 41+000
PK 9+000
km 42+000
PK