

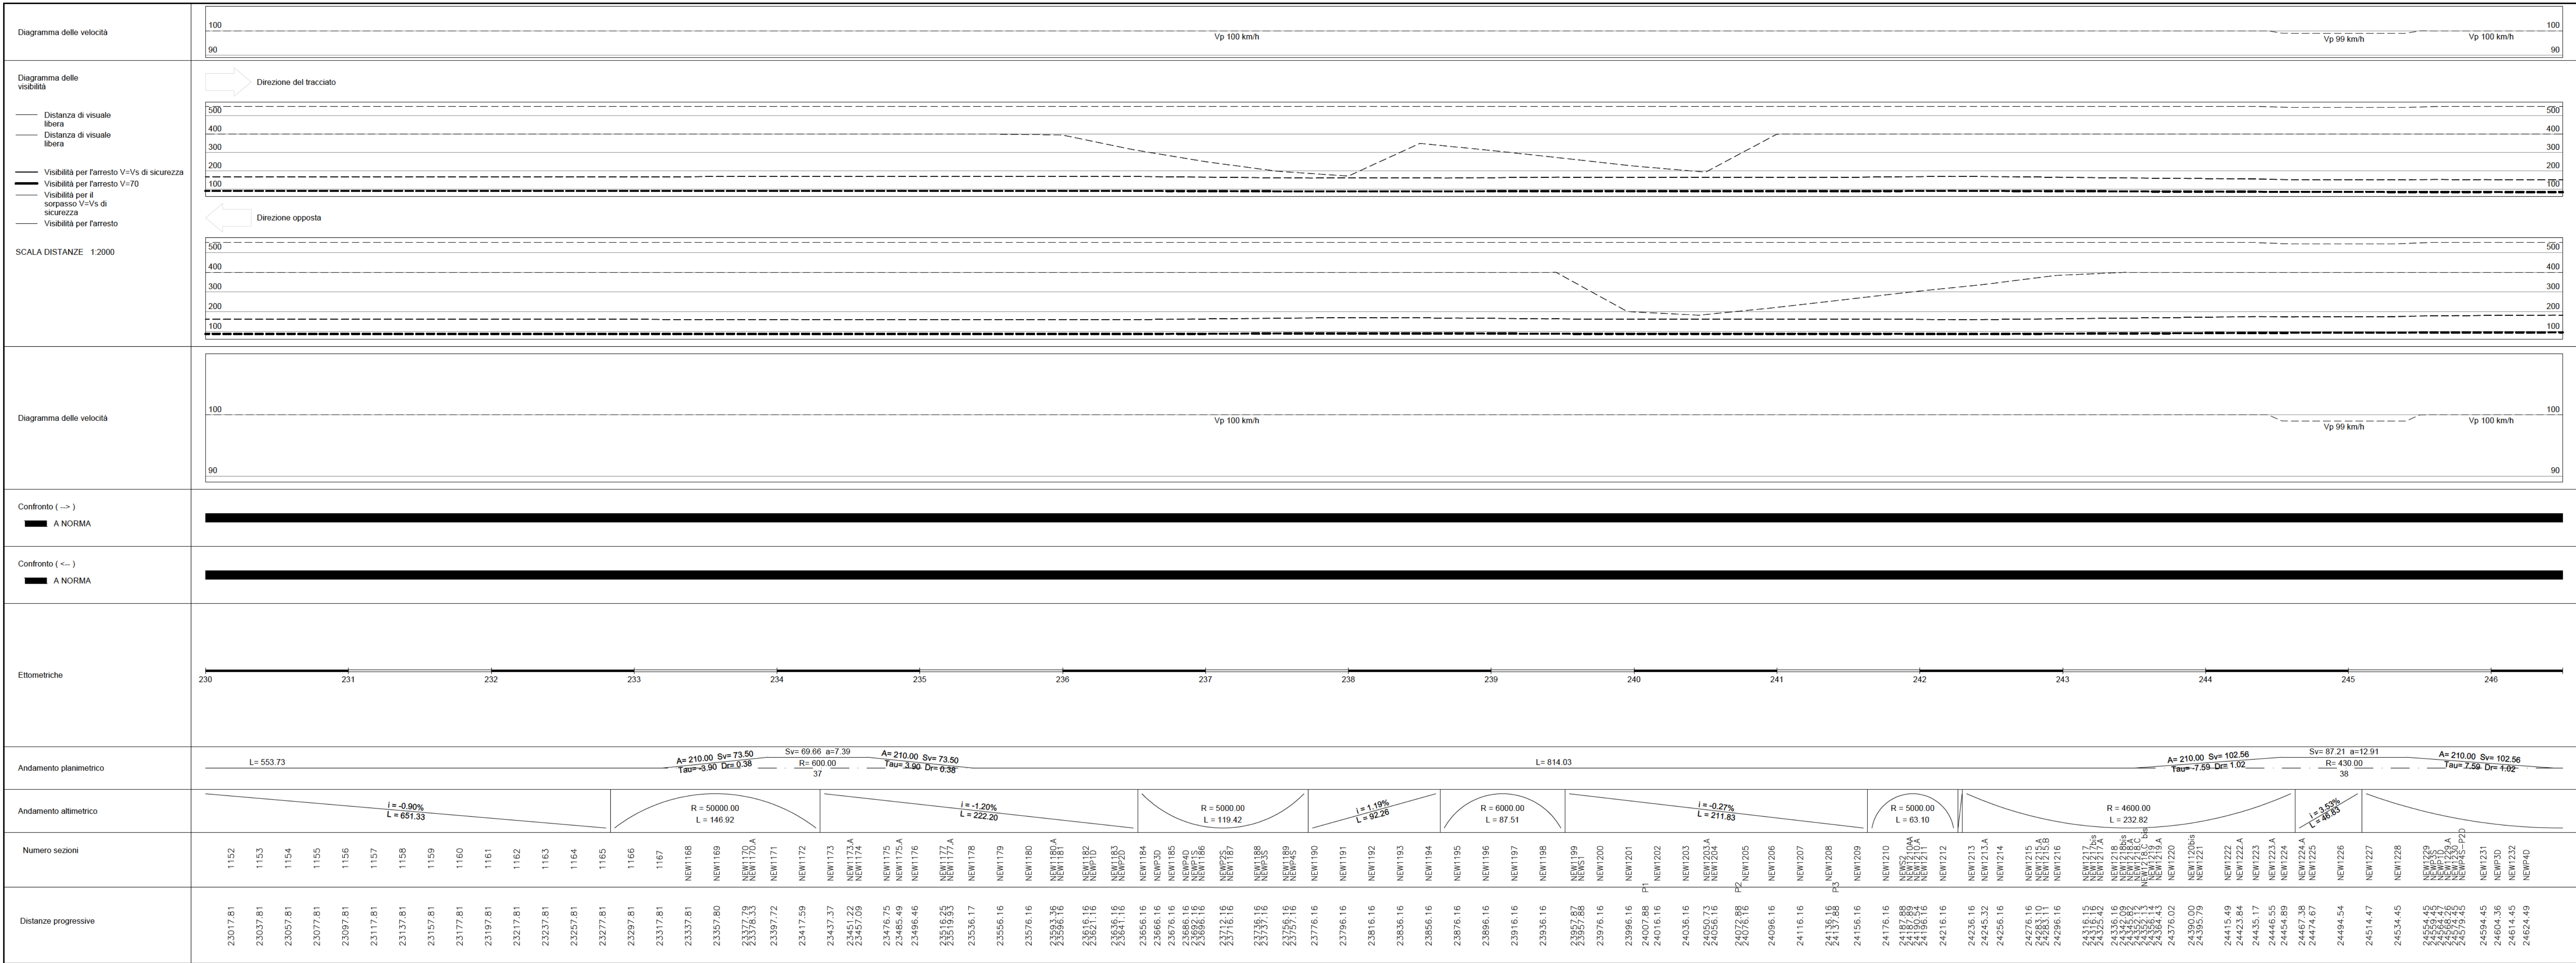


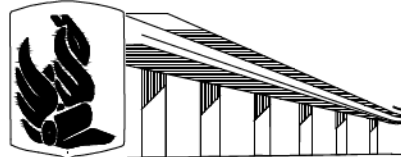

QUADRO DI UNIONE - Scala 1:100.000

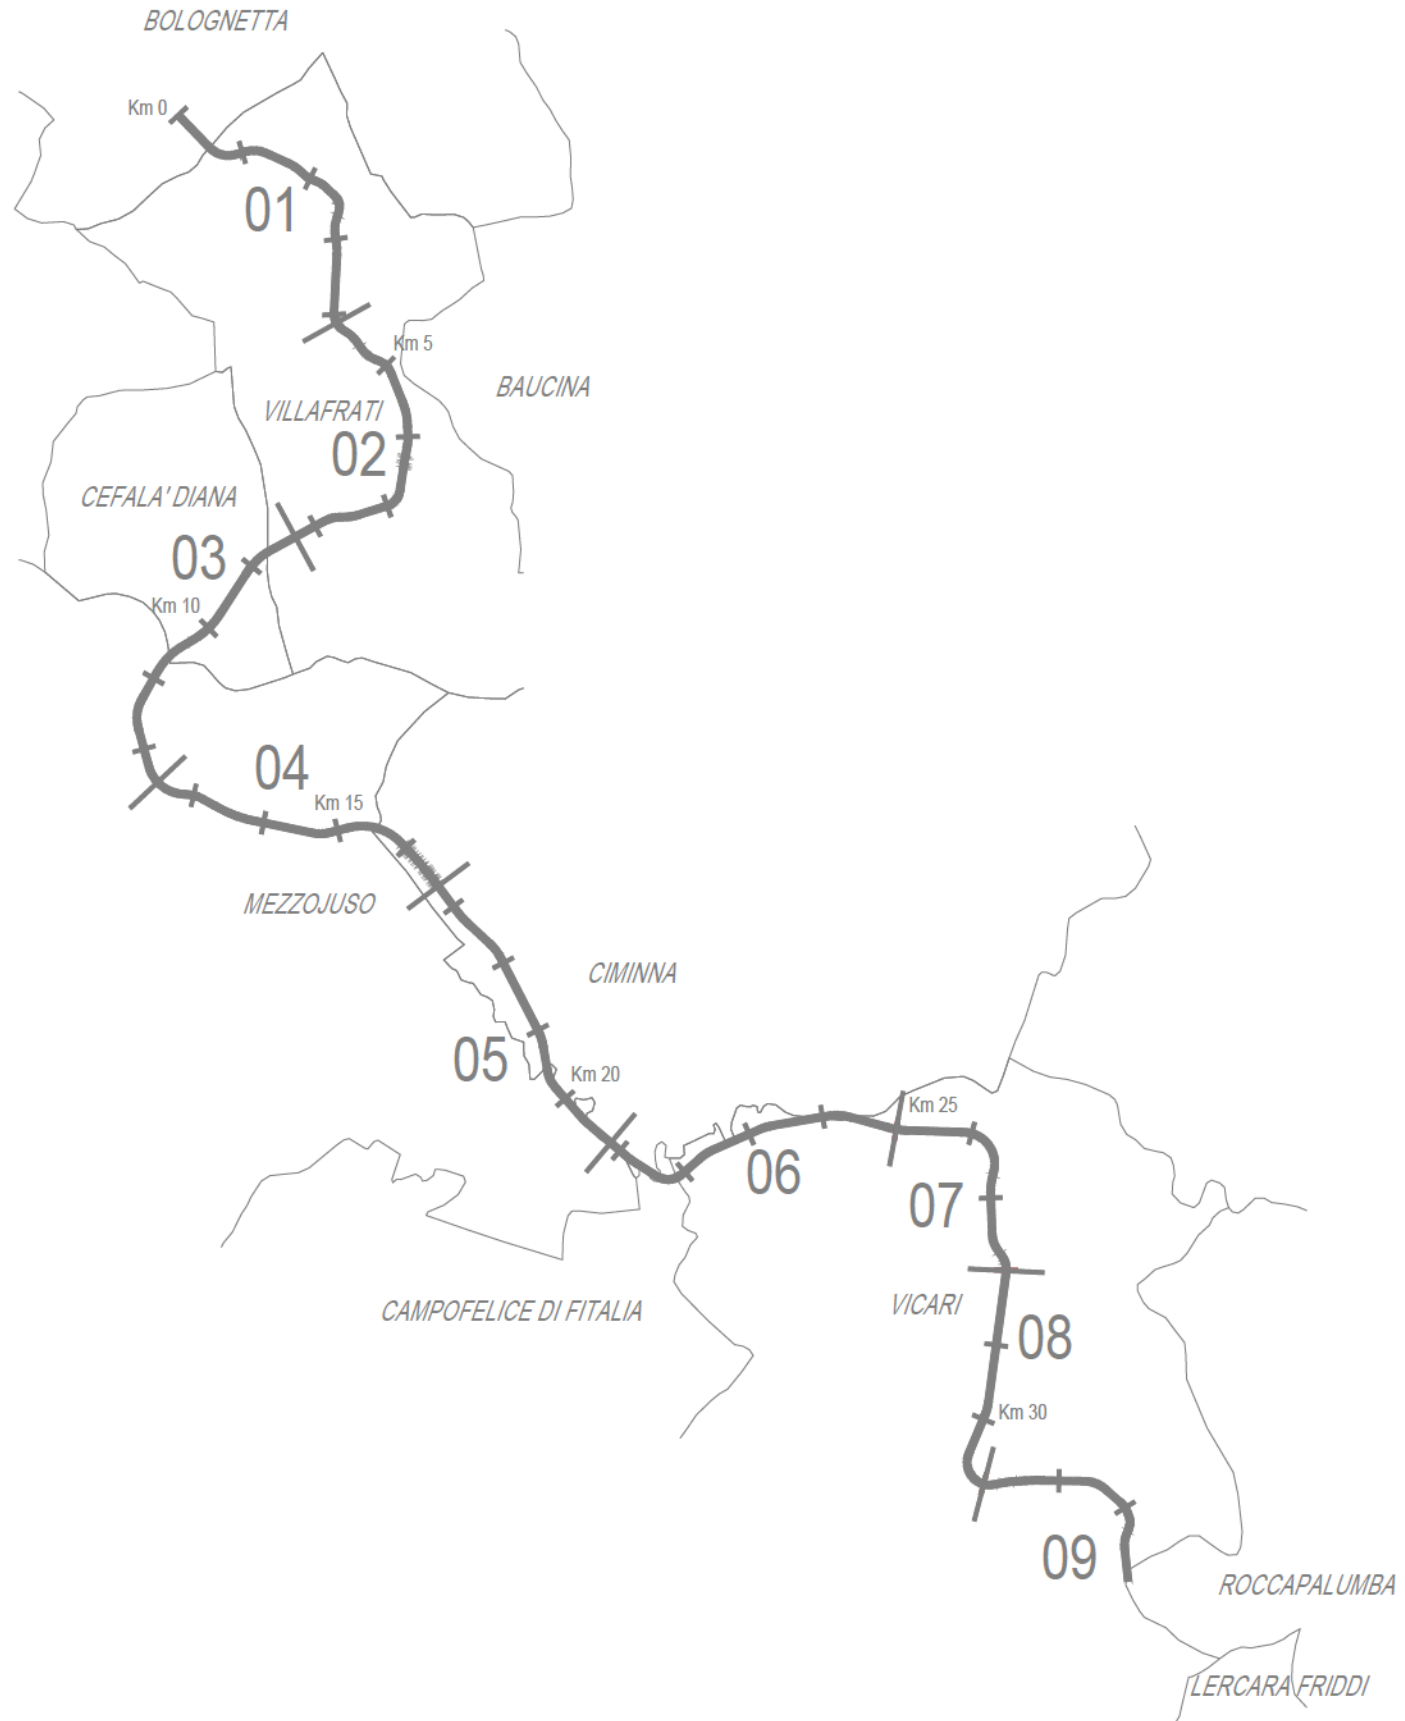

ANAS S.p.A.

DIREZIONE REGIONALE PER LA SICILIA

PA17/08

Affidamento a Contraente Generale dei "Lavori di ammodernamento del tratto Palermo - Lercara Friddi, lotto funzionale dal km 14.4 (km. 0.0 del Lotto 2) compreso il tratto di raccordo della rotondella Bolognetta, al km 48.0 (km. 33.6 del Lotto 2 - Svincolo Manganaro incluso) compresi i raccordi con le attuali SS n.189 e SS n.121

Bolognetta S.c.p.a.

- PERIZIA DI VARIANTE N.3 -

PROGETTO DELL'INFRASTRUTTURA

VIABILITA' PRINCIPALE

DIAGRAMMA DI VELOCITA' E VISUALE LIBERA

Diagramma di velocità e di visuale libera - "Lotto 2a" Unica carreggiata - Tav. 10

"Tratto in Variante San Leonardo"

Codice Unico Progetto (CUP): F41B03000230001

Codice elaborato: PA17/08

OPERA ARGOMENTO DOC. E PROG. FASE REVISIONE

0 6 PV VP H 0 1 0 6 0

CARTELLA: FILE NAME NOTE: PROT. SCALA:

5 0 6 PV\PHOTO_60_4137.DWG 1=1 4 1 3 7 1:5000

4

3

2

1

0 PRIMA EMISSIONE Maggio 2021 A. Antonelli S. Fortino N. Behrmann

REV DESCRIZIONE DATA REDATTO VERIFICATO (APPROVATO)

Progettista: Ing. Antonio Ambrosi

Consulenti: E&G S.r.l.

Direttore Tecnico: Ing. Antonio Ambrosi

Il Geologo: Dott. G. C. C. C.

Il Coordinatore per la Sicurezza: Arch. Francesco Rondelli

Il Coordinatore per la Esecuzione dei Lavori: Arch. Francesco Rondelli

Il Direttore dei Lavori: Ing. Sandro Favaro

ANAS S.p.A.

DATA: PROTOCOLLO: VISTO: IL RESPONSABILE DEL PROCEDIMENTO

CODICE PROGETTO: L 0 4 1 0 C E 1 1 0 1

Dott. Ing. Luigi Mujo