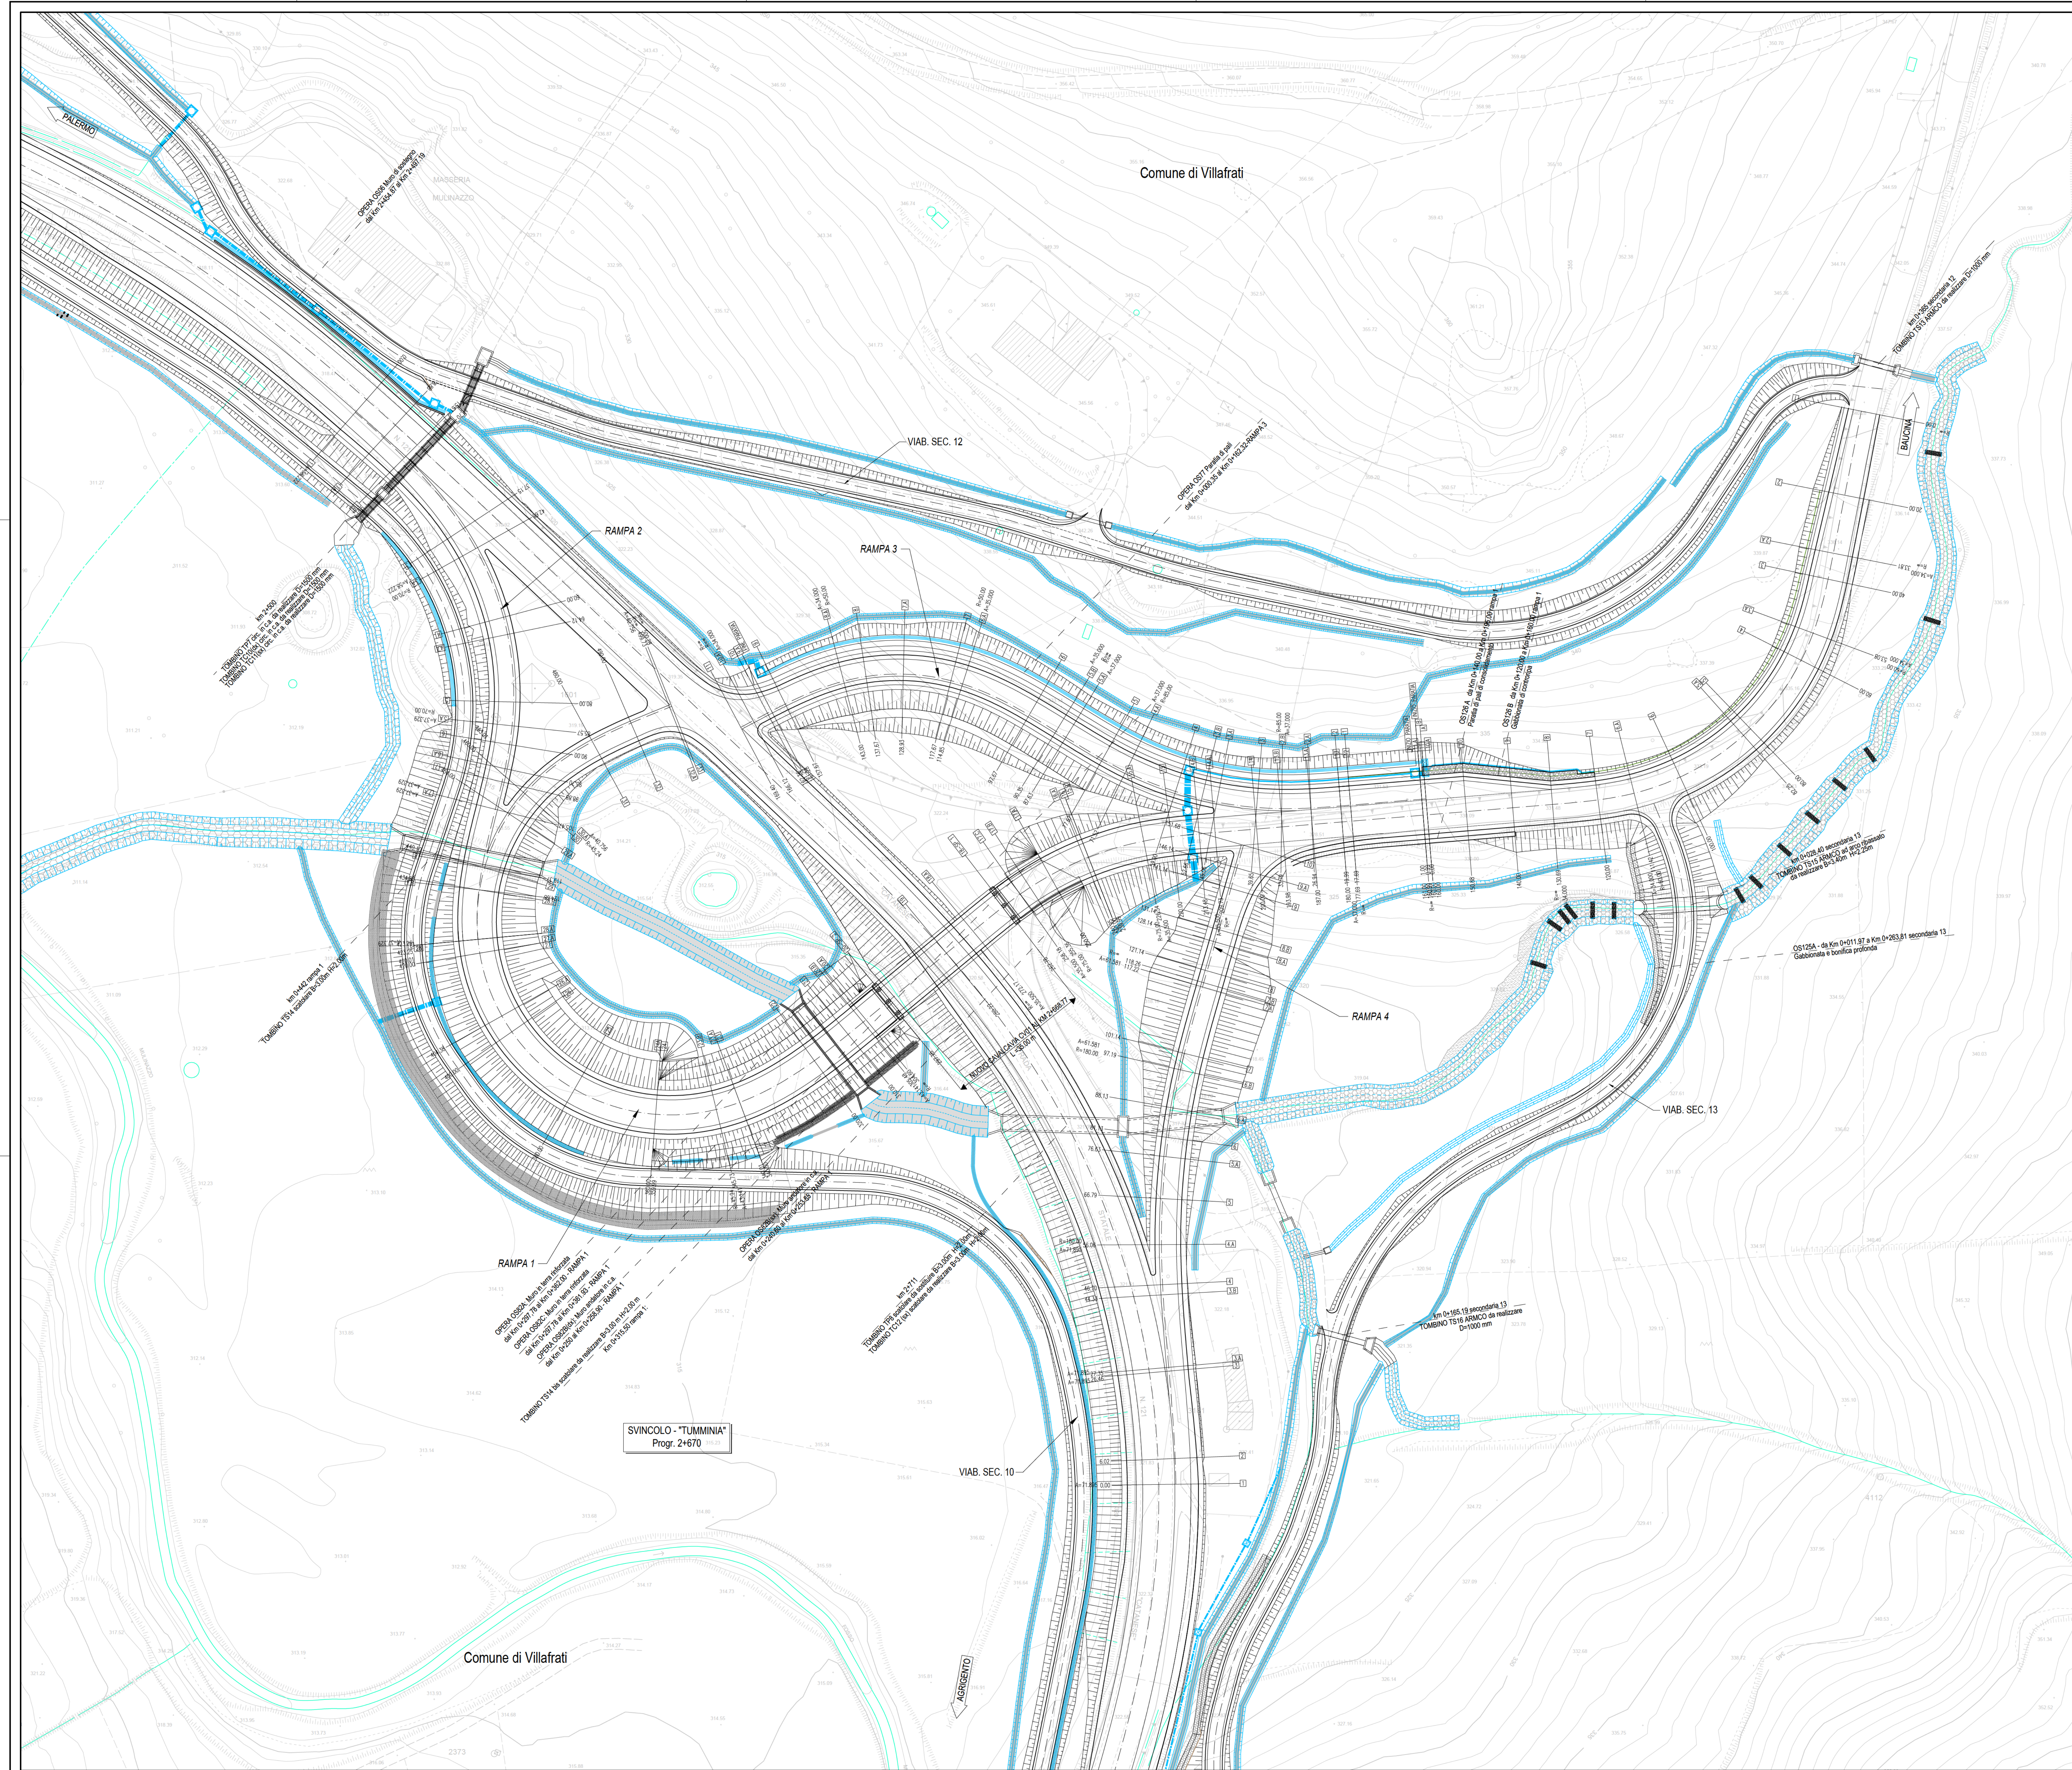
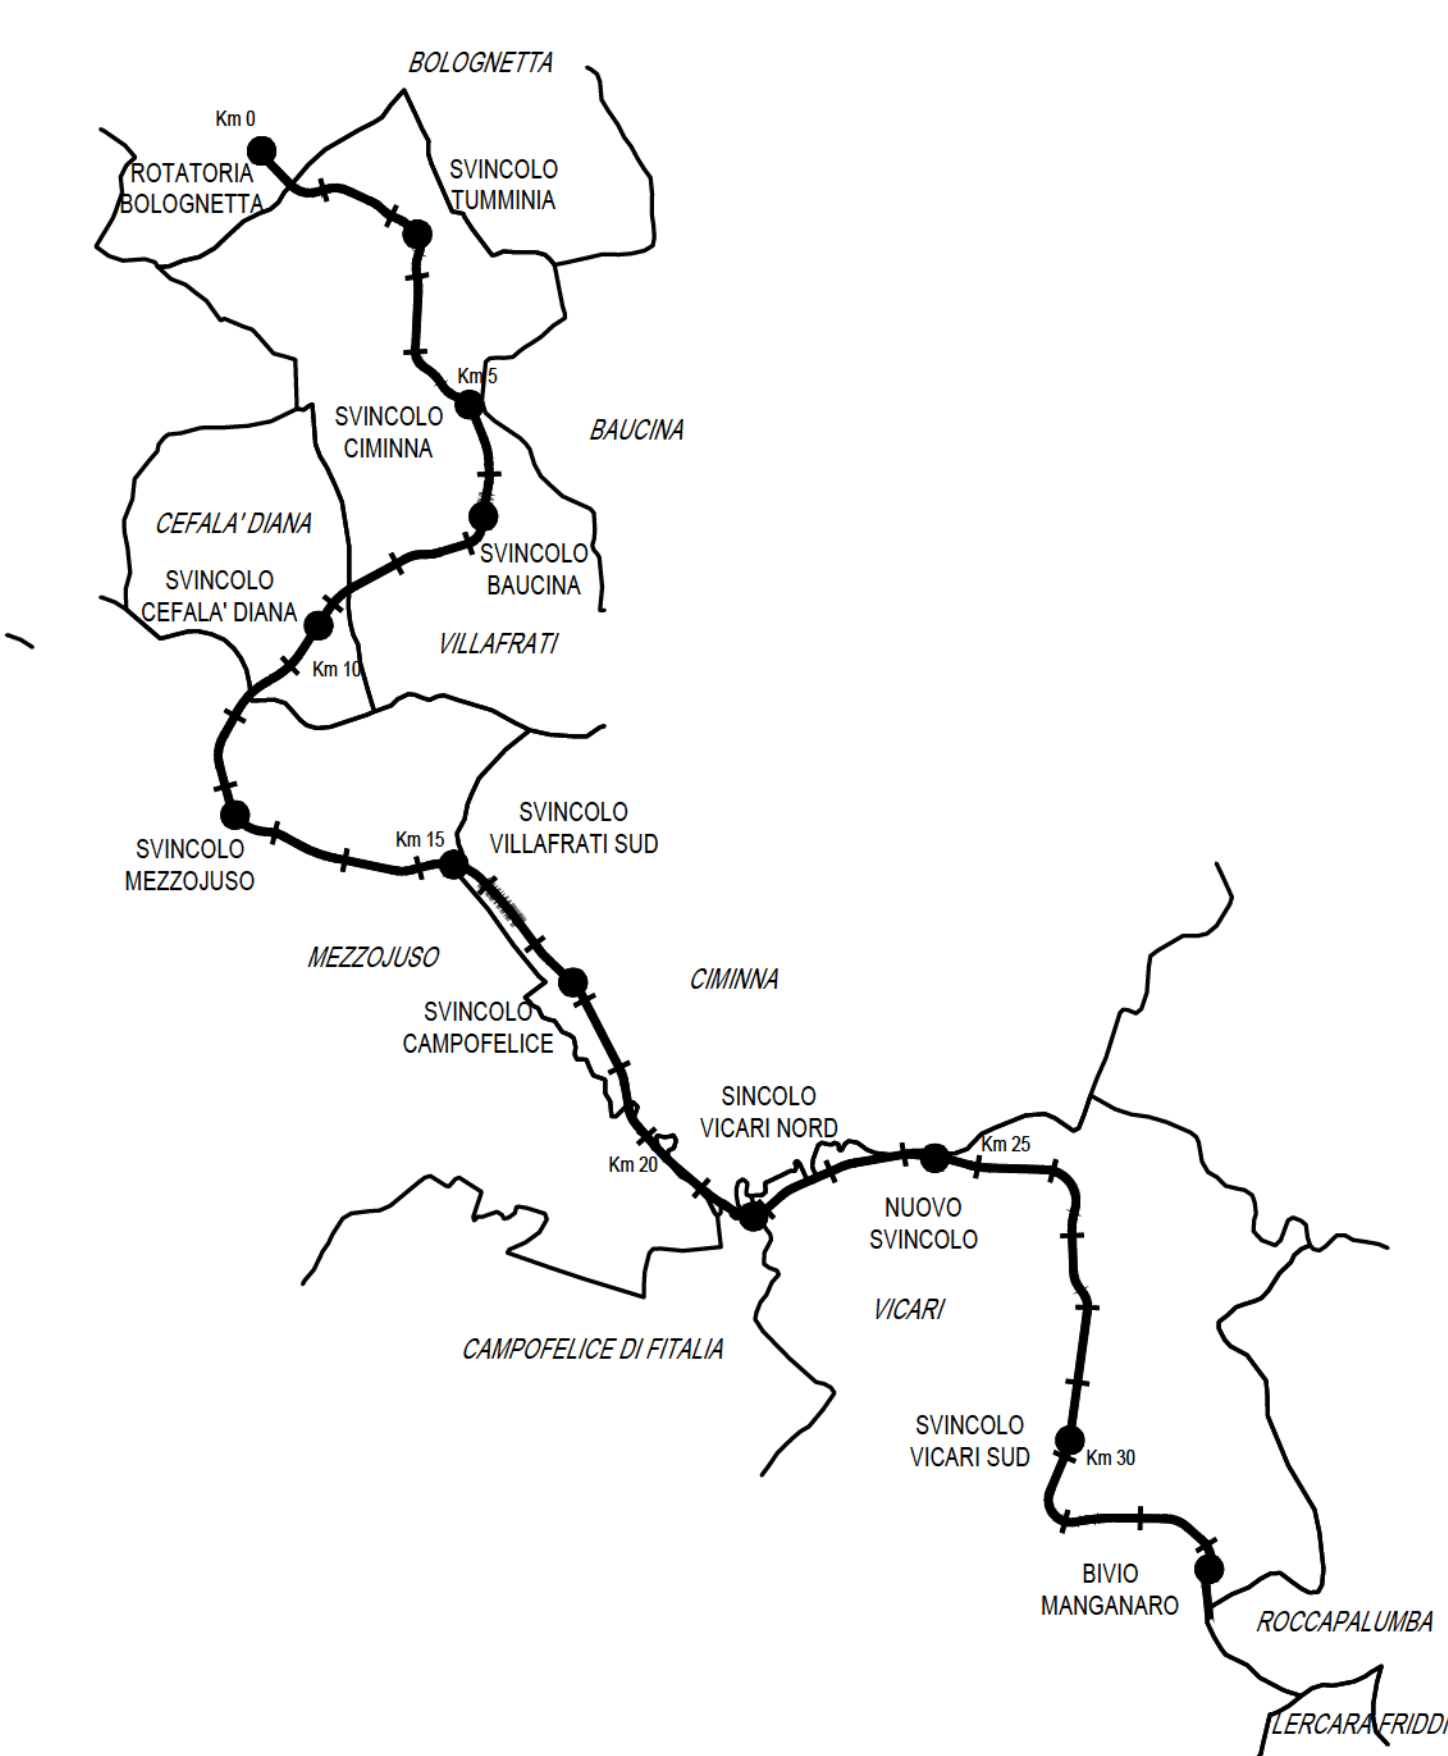
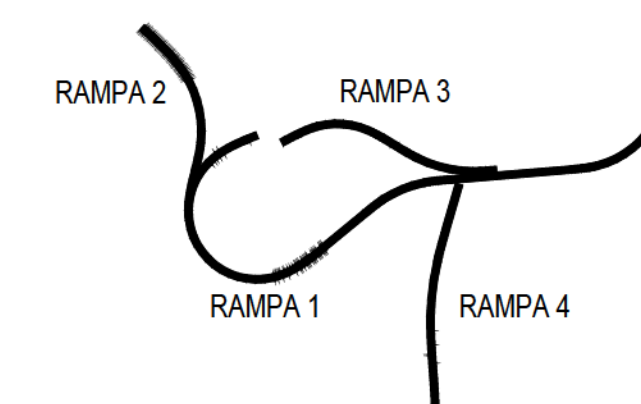




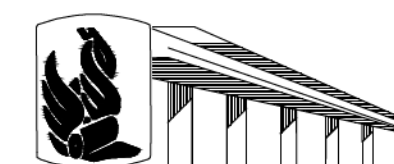
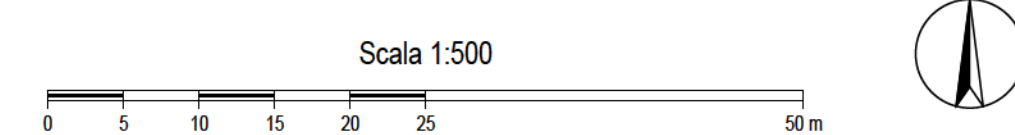
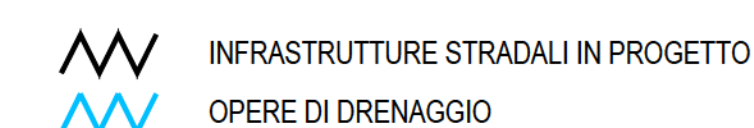
QUADRO DI UNIONE - Scala 1:100.000



SCHEMA DELLO SVINCOLO



LEGENDA

**ANAS** S.p.A.

PA17/08

Affidamento a Contraente Generale dei "Lavori di ammodernamento del tratto Palermo - Lercara Friddi, lotto funzionale dal km 14,4 (km. 0,0 del Lotto 2) compreso il tratto di raccordo della rotatoria Bologneta, ai km 48,0 (km. 33,6 del Lotto 2 - Svincolo Manganaro incluso) compresi raccordi con le attuali SS n.189 e SS n.121

Bolognetta S.c.p.a.

- PERIZIA DI VARIANTE N.3 -

Title elaborato

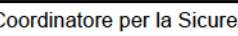
PROGETTO DELL'INFRASTRUTTURA
SVINCOLI E ROTATORIE
Svincolo di Tuminia - Planimetria di progetto

Codice Unico Progetto (CUP) :	F41B03000230001
-------------------------------	-----------------

	OPERA	ARGUMENTO	DOC. E PROG.	FASE	REVISIONE
Codice elaborato: PA17/08	P E	S V	P 0 0 2	6	0

CARTELLA:		FILE NAME:	NOTE:	PROG:	SCALA:			
	0 6	PESVPROG_00_4137.DWG	1=1	4	1	3	7	1:500
5								
4								
3								
2								
0								
REV	PRIMA EMISSIONE			Maggio 2021	F. Manetti	S. Ferlito	N. Bohnmann	
	DESCRIZIONE			DATA	REDAZIONE	VERIFICATO		

Progettisti: F.A.C.E. S.r.l. - Società di ingegneria  FACTORY OF ARCHITECTURE via Palamara 71 - 00196 Roma tel. 06/2007019 e-mail: info@face.com pec: pec.face@pec.com	Consistenti:  E&G s.r.l. ENVIRONMENT & GEOTECHN. STUDIO DI INGEGNERIA GEOTECNICA E AMBIENTALE	 QUANTIL NAPOLI INGENIERI ASSOCIATI 1574
Direttore Tecnico: ing. Antonio Ambrosi	Direttore Tecnico: ing. Quantil Napoli	

Il Progettista Responsabile Ing. Antonio Ambrosi	Il Geologo Dott. Geol. Giuliano Bellomo	Il Coordinatore per la Sicurezza in fase di Esecuzione Arch. Francesco Rondelli	Il Direttore dei Lavori Ing. Sandro Favaro
			

ANAS S.p.A.		
DATA:	PROTOCOLLO:	VISTO: IL RESPONSABILE DEL PROCEDIMENTO
CODICE PROGETTO	L0410C E 1101	Dott. Ing. Luigi Mupo