TAV. 2/2

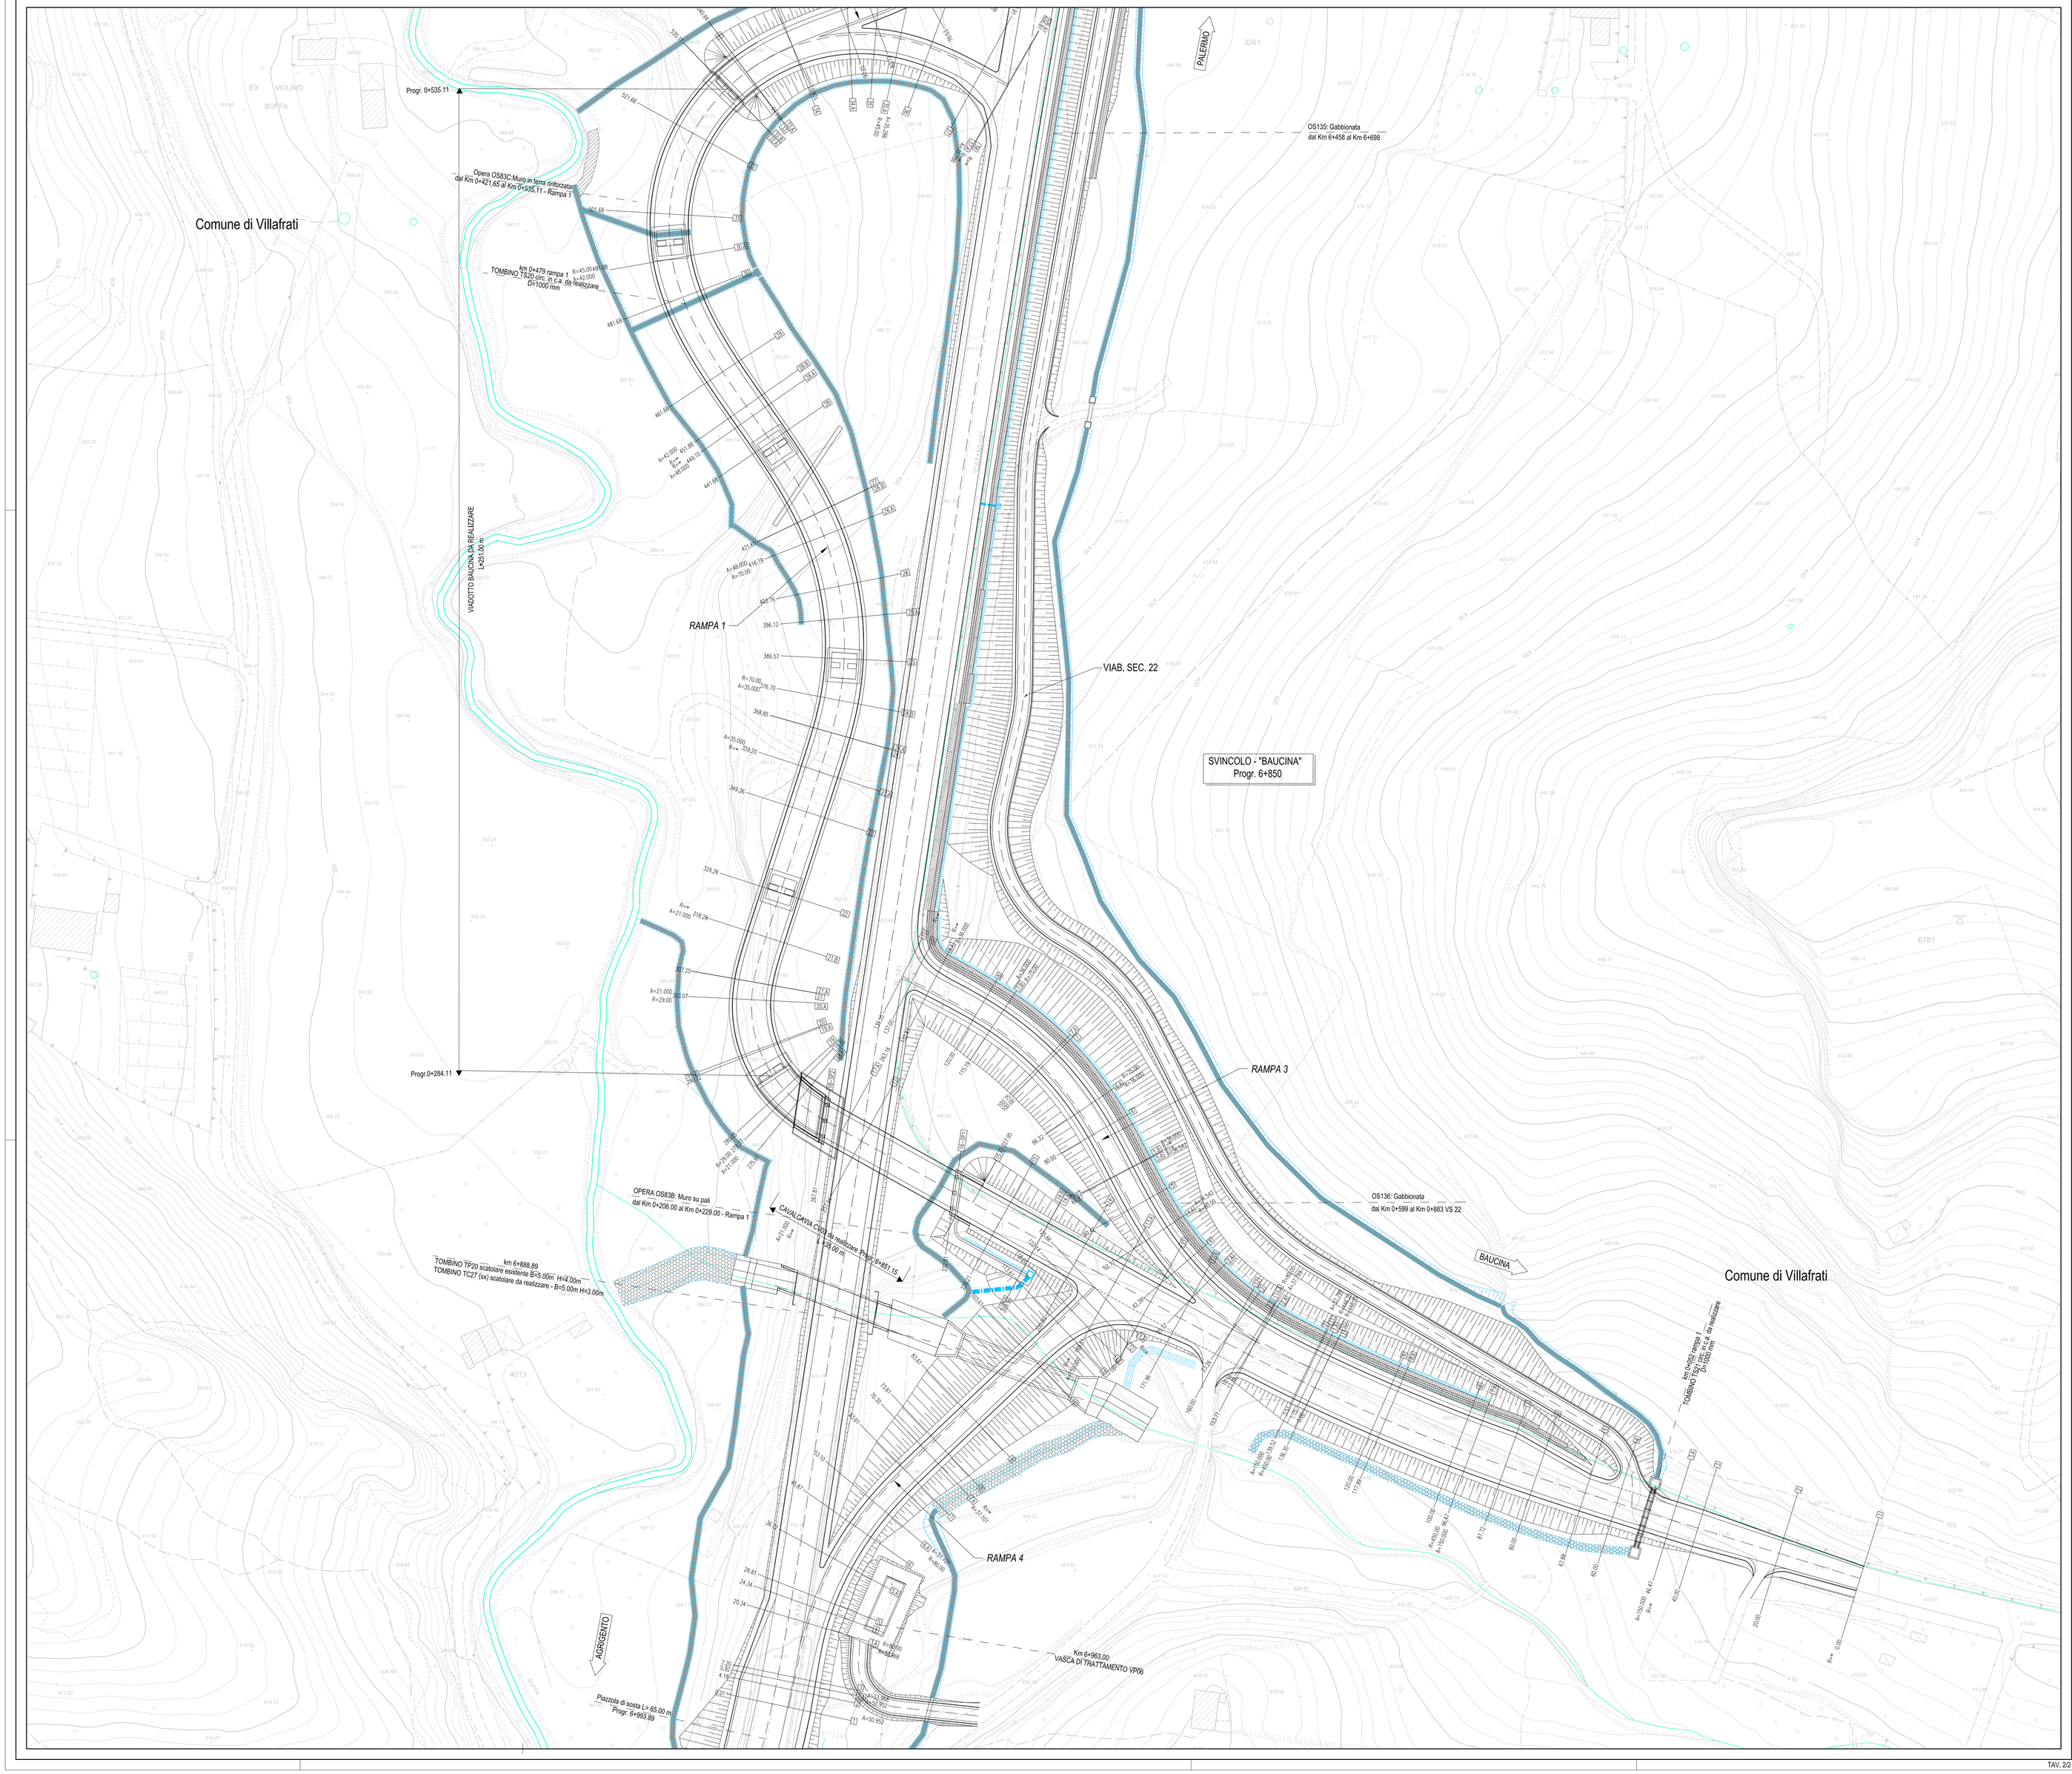

QUADRO DI UNIONE - Scala 1:100.000

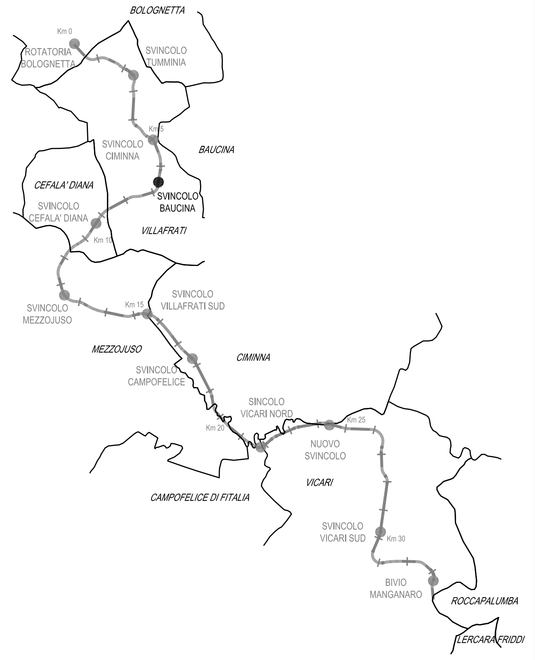

SCHEMA DELLO SVINCOLO

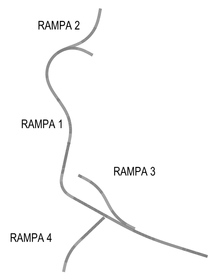

LEGENDA

INFRASTRUTTURE STRADALI IN PROGETTO

OPERE DI DRENAGGIO

Scala 1:500

0 5 10 15 20 25 50 m

N

ANAS S.p.A.

DIREZIONE REGIONALE PER LA SICILIA

PA17/08

Affidamento a Contraente Generale del "Lavori di ammodernamento del tratto Palermo - Lercara Friddi, lotto funzionale dal km 14,4 (km. 0,0 del Lotto 2) compreso il tratto di raccordo della rotatoria Bolognetta, al km 48,0 (km. 33,6 del Lotto 2 - Svincolo Manganaro incluso) compresi i raccordi con le attuali SS n.189 e SS n.121

Bolognetta S.c.p.a.

Il Responsabile Area Progettazione: Dott. Mario Rosario Drago

- PERIZIA DI VARIANTE N.3 -

Titolo elaborato:

PROGETTO DELL'INFRASTRUTTURA
SVINCOLI E ROTATORIE
Svincolo di Baucina - Planimetria di progetto - Tav. 2

Codice Unico Progetto (CUP) : F41B03000230001

Codice elaborato: PA17/08	OPERA	ARGOMENTO	DOC. E PROG.	FASE	REVISIONE
	P E	S V	P 0 0 5	6	0

CARTELLA:	FILE NAME:	NOTE:	PROT.	SCALA:
0 6	PESVP005_60_4137.DWG	1=1	4 1 3 7	1:500

REV.	DESCRIZIONE	DATA	REDATTO	VERIFICATO	APPROVATO
5					
4					
3					
2					
1					
0	PRIMA EMISSIONE	Maggio 2021	F. Mariotti	S. Fortino	N. Behmann

Progettisti:
F.A.C.E. S.r.l. - Società di Ingegneria
FACTORY OF ARCHITECTURE CIVIL ENGINEERING
Via Flaminia 71 - 00196 Roma
tel. 06 32600918
email: info@facesrl.com
pec: pec.facesrl@pec.com
Direttore Tecnico: ing. Antonio Ambrosi

Consulenti:
E&G S.r.l.
ENVIRONMENT & GEOTECHNIC
STUDIO DI INGEGNERIA GEOTECNICA E AMBIENTALE
Direttore Tecnico: ing. Quintilio Napoleoni

Il Progettista Responsabile	Il Geologo	Il Coordinatore per la Sicurezza in fase di Esecuzione	Il Direttore dei Lavori:
Ing. Antonio Ambrosi	*Dott. Geol. Gualtiero Bellomo*	*Arch. Francesco Rondelli*	*Ing. Sandro Favero*
		Il Coordinatore per la Esecuzione dei Lavori *arch. Francesco Rondelli*	Il Direttore dei Lavori *Ing. Sandro Favero*

ANAS S.p.A.

DATA:	PROTOCOLLO:	VISTO: IL RESPONSABILE DEL PROCEDIMENTO
CODICE PROGETTO	L O 4 1 0 C E 1 1 0 1	*Dott. Ing. Luigi Mupo*

TAV. 2/2