
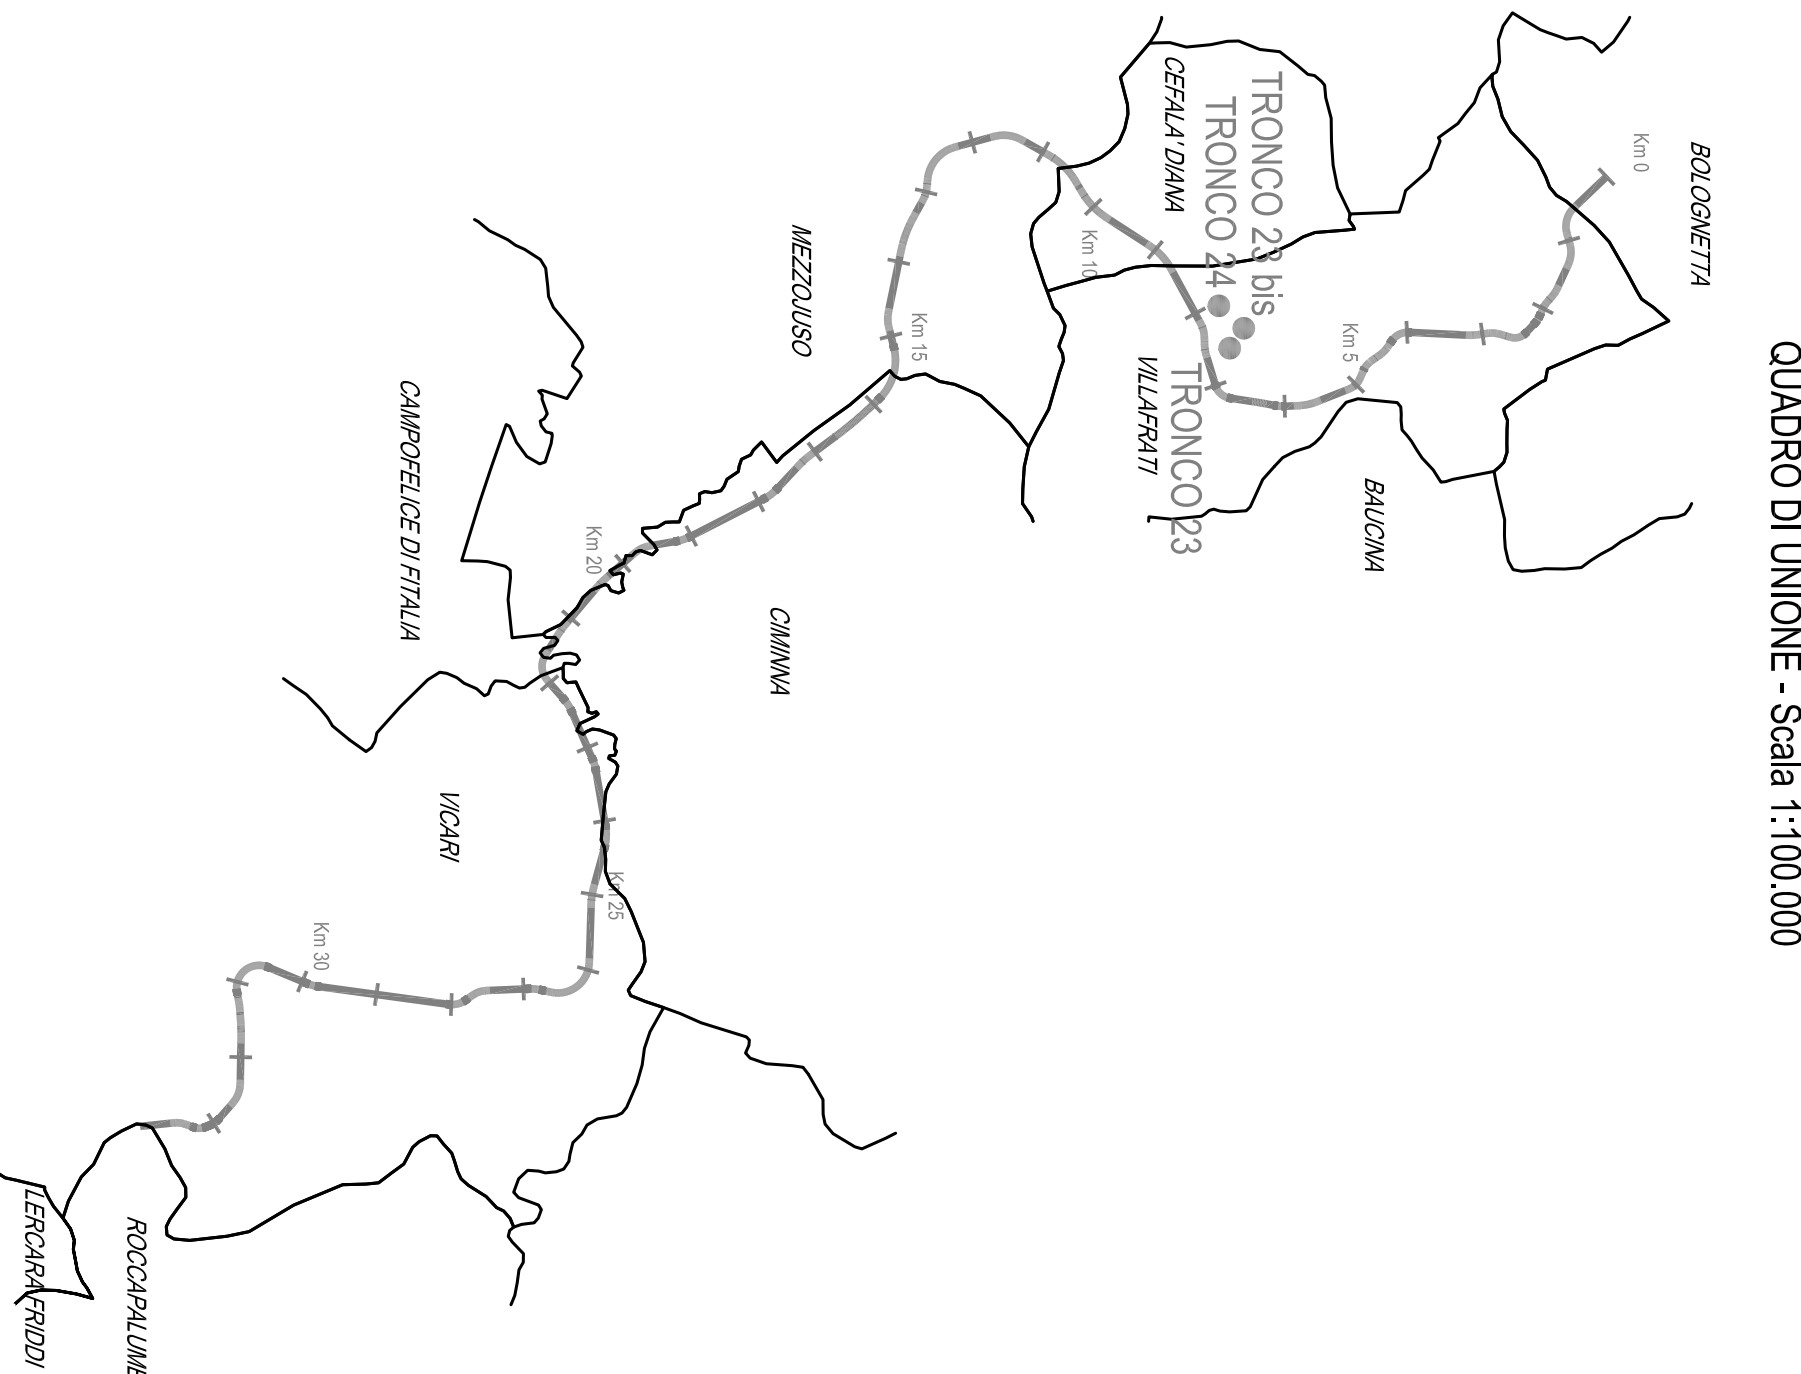


PA17108

- PERIZIA DI VARIANTE N.3 -

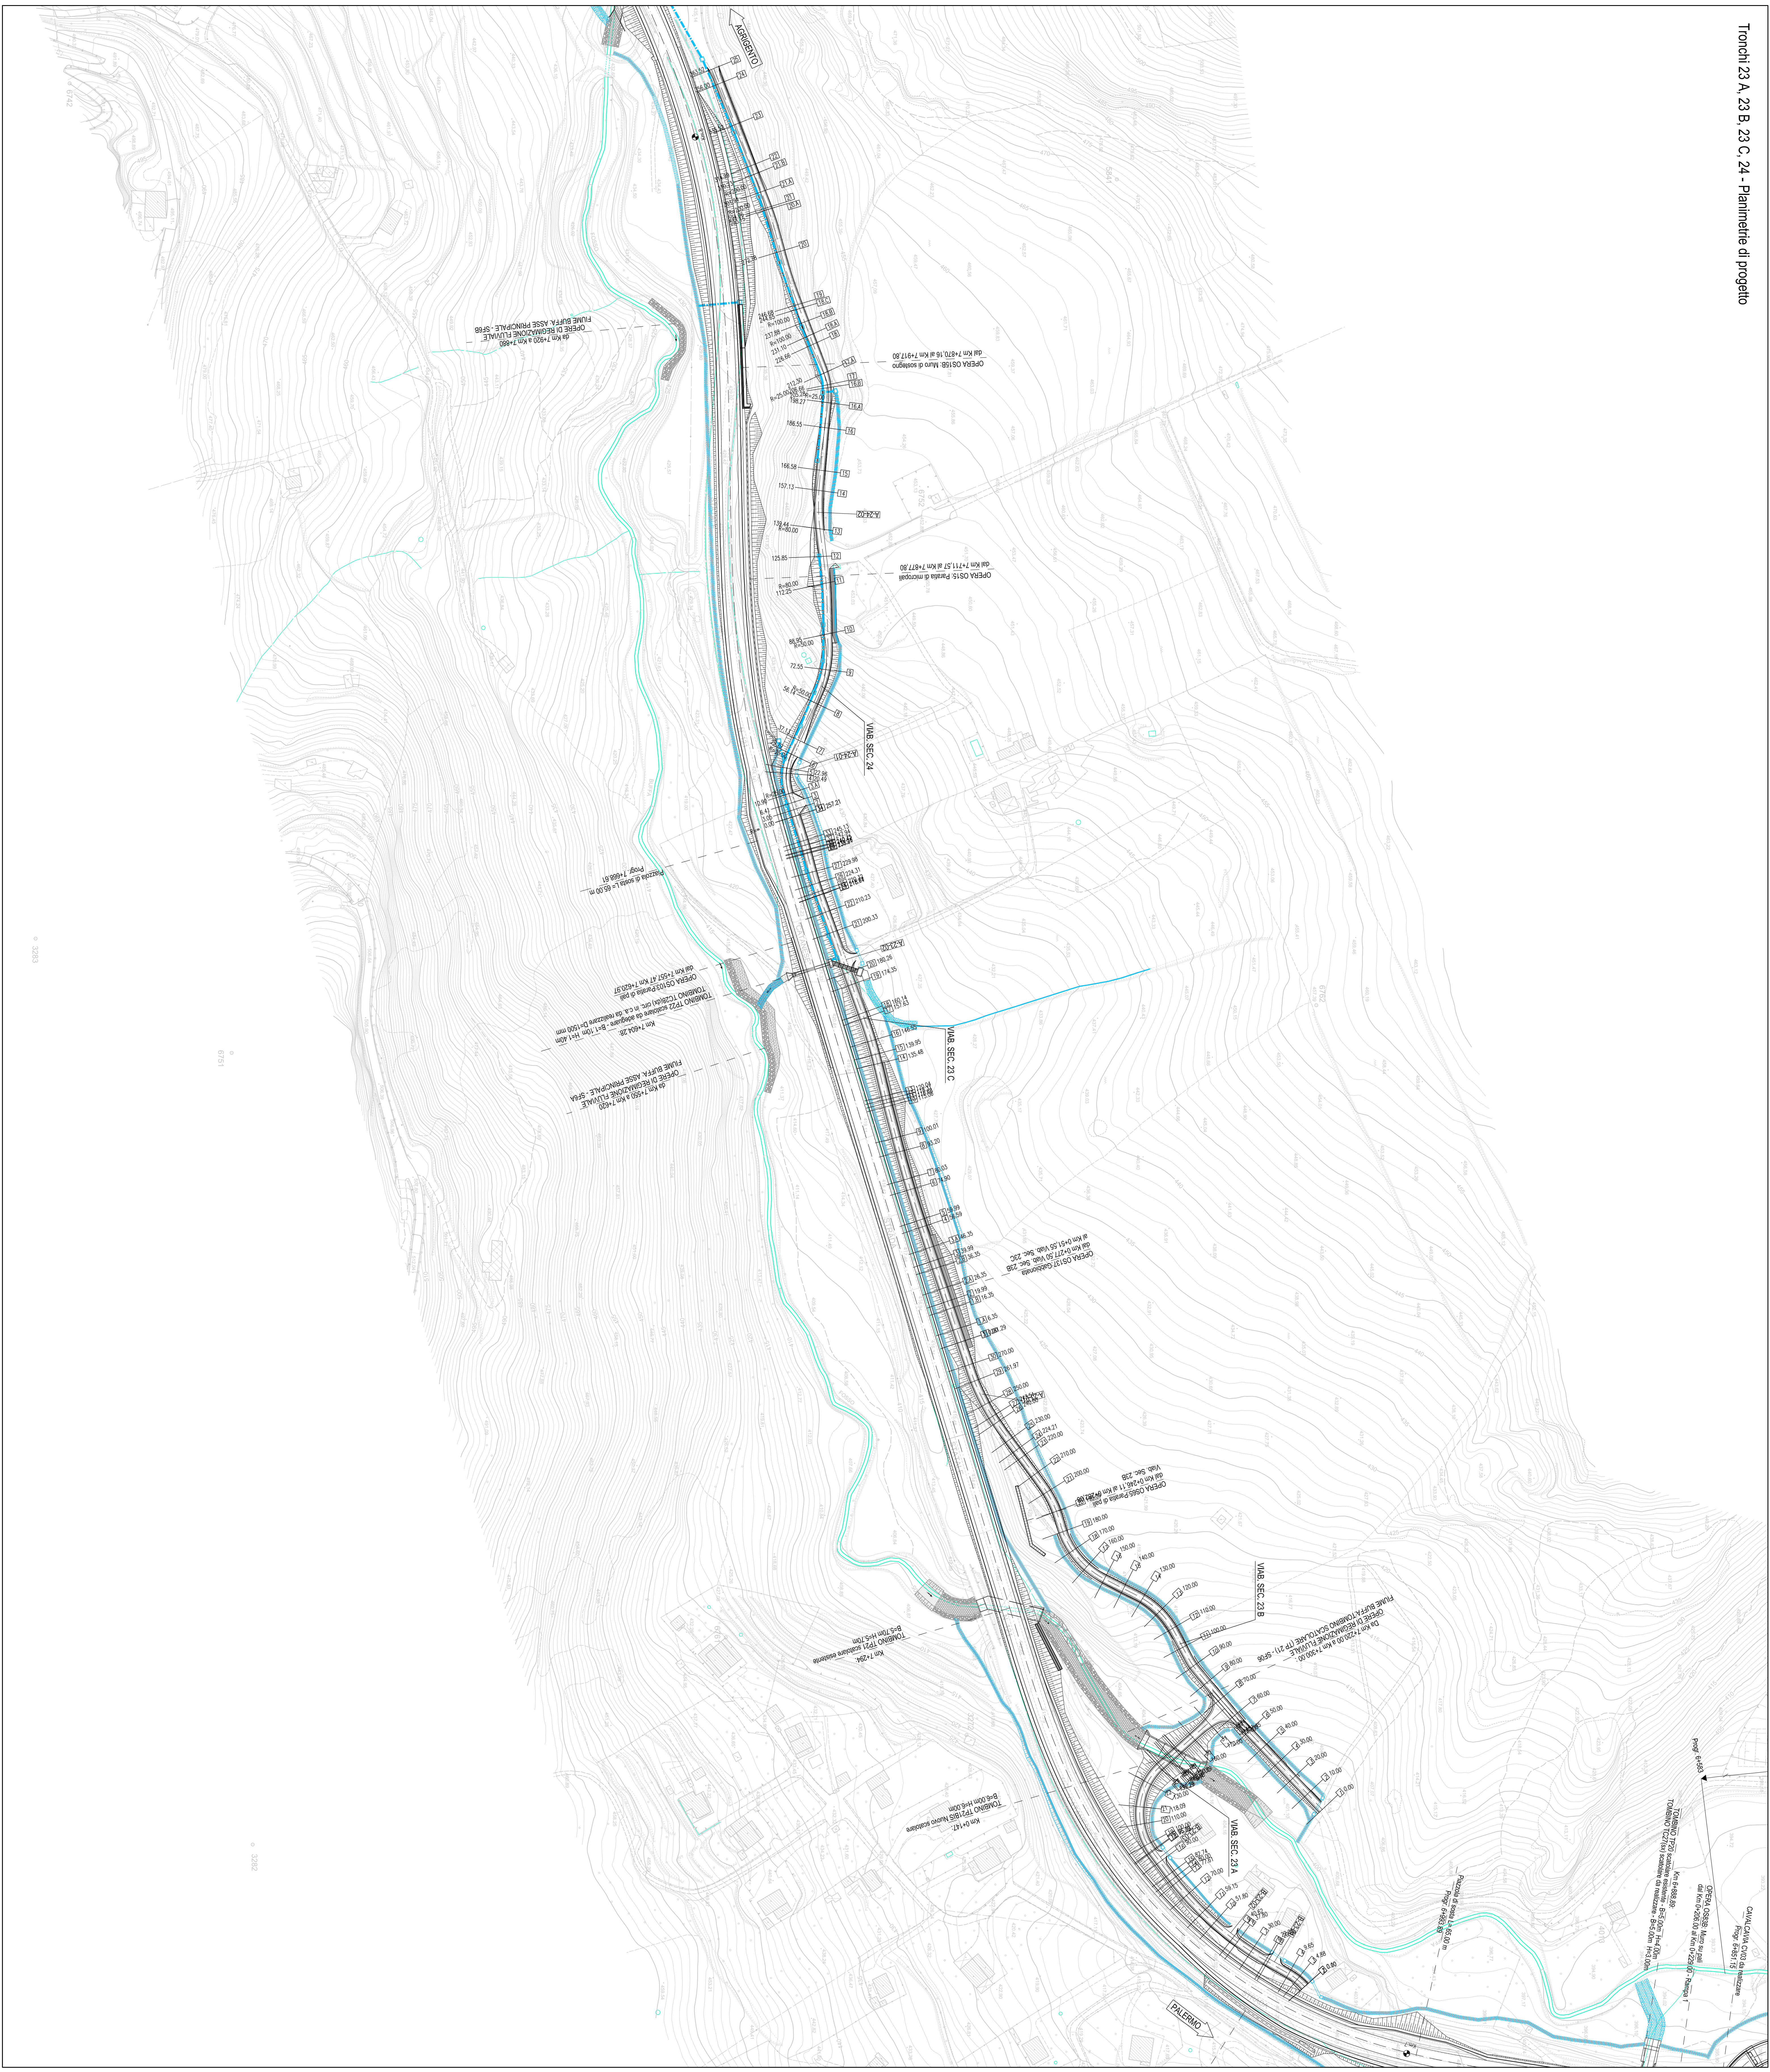

MODIFICA TECNICA N. 280
PROGETTO DELL'INFRASTRUTTURA
VIABILITÀ COMPLEMENTARI E SECONDARIE
PLANIMETRIE

Torchi 23 A, 23 B, 23 C, 24 - Planimetrie di progetto

Codice Unico Progetto (CUP): F41B03000230001

Codice elaborato: PA17108 PE








ACS Ingegneri


