
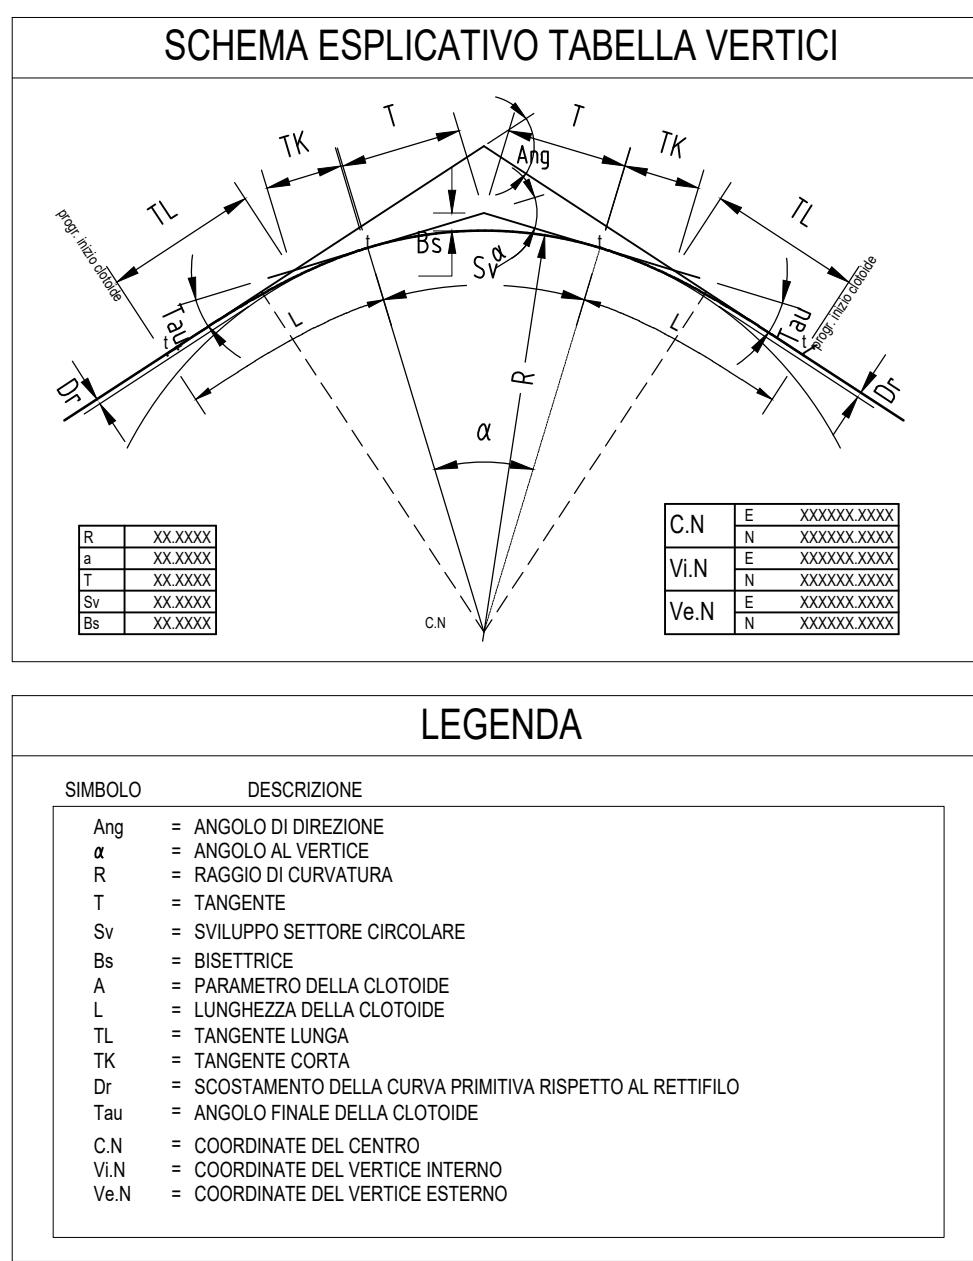
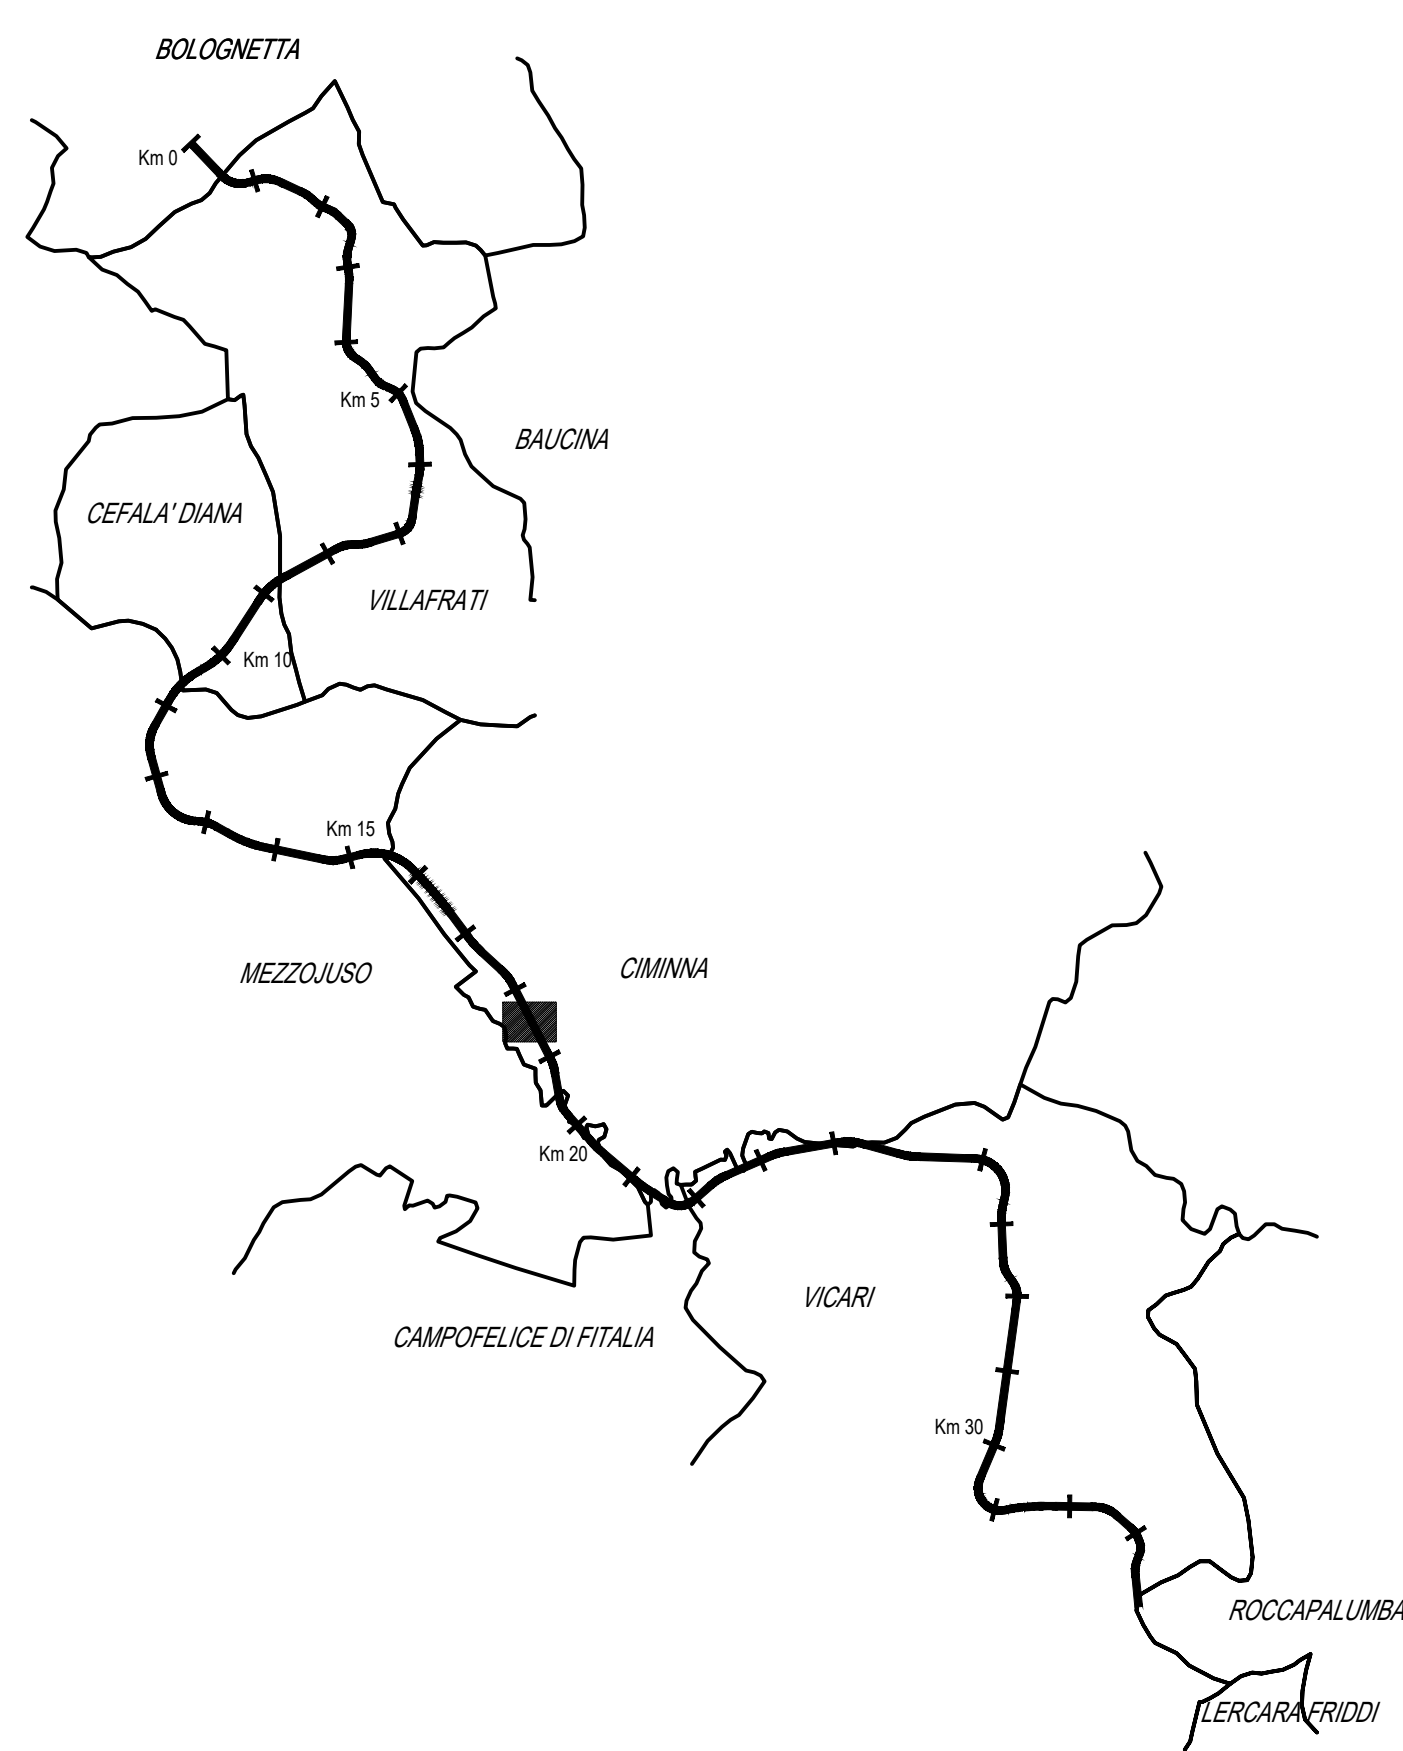


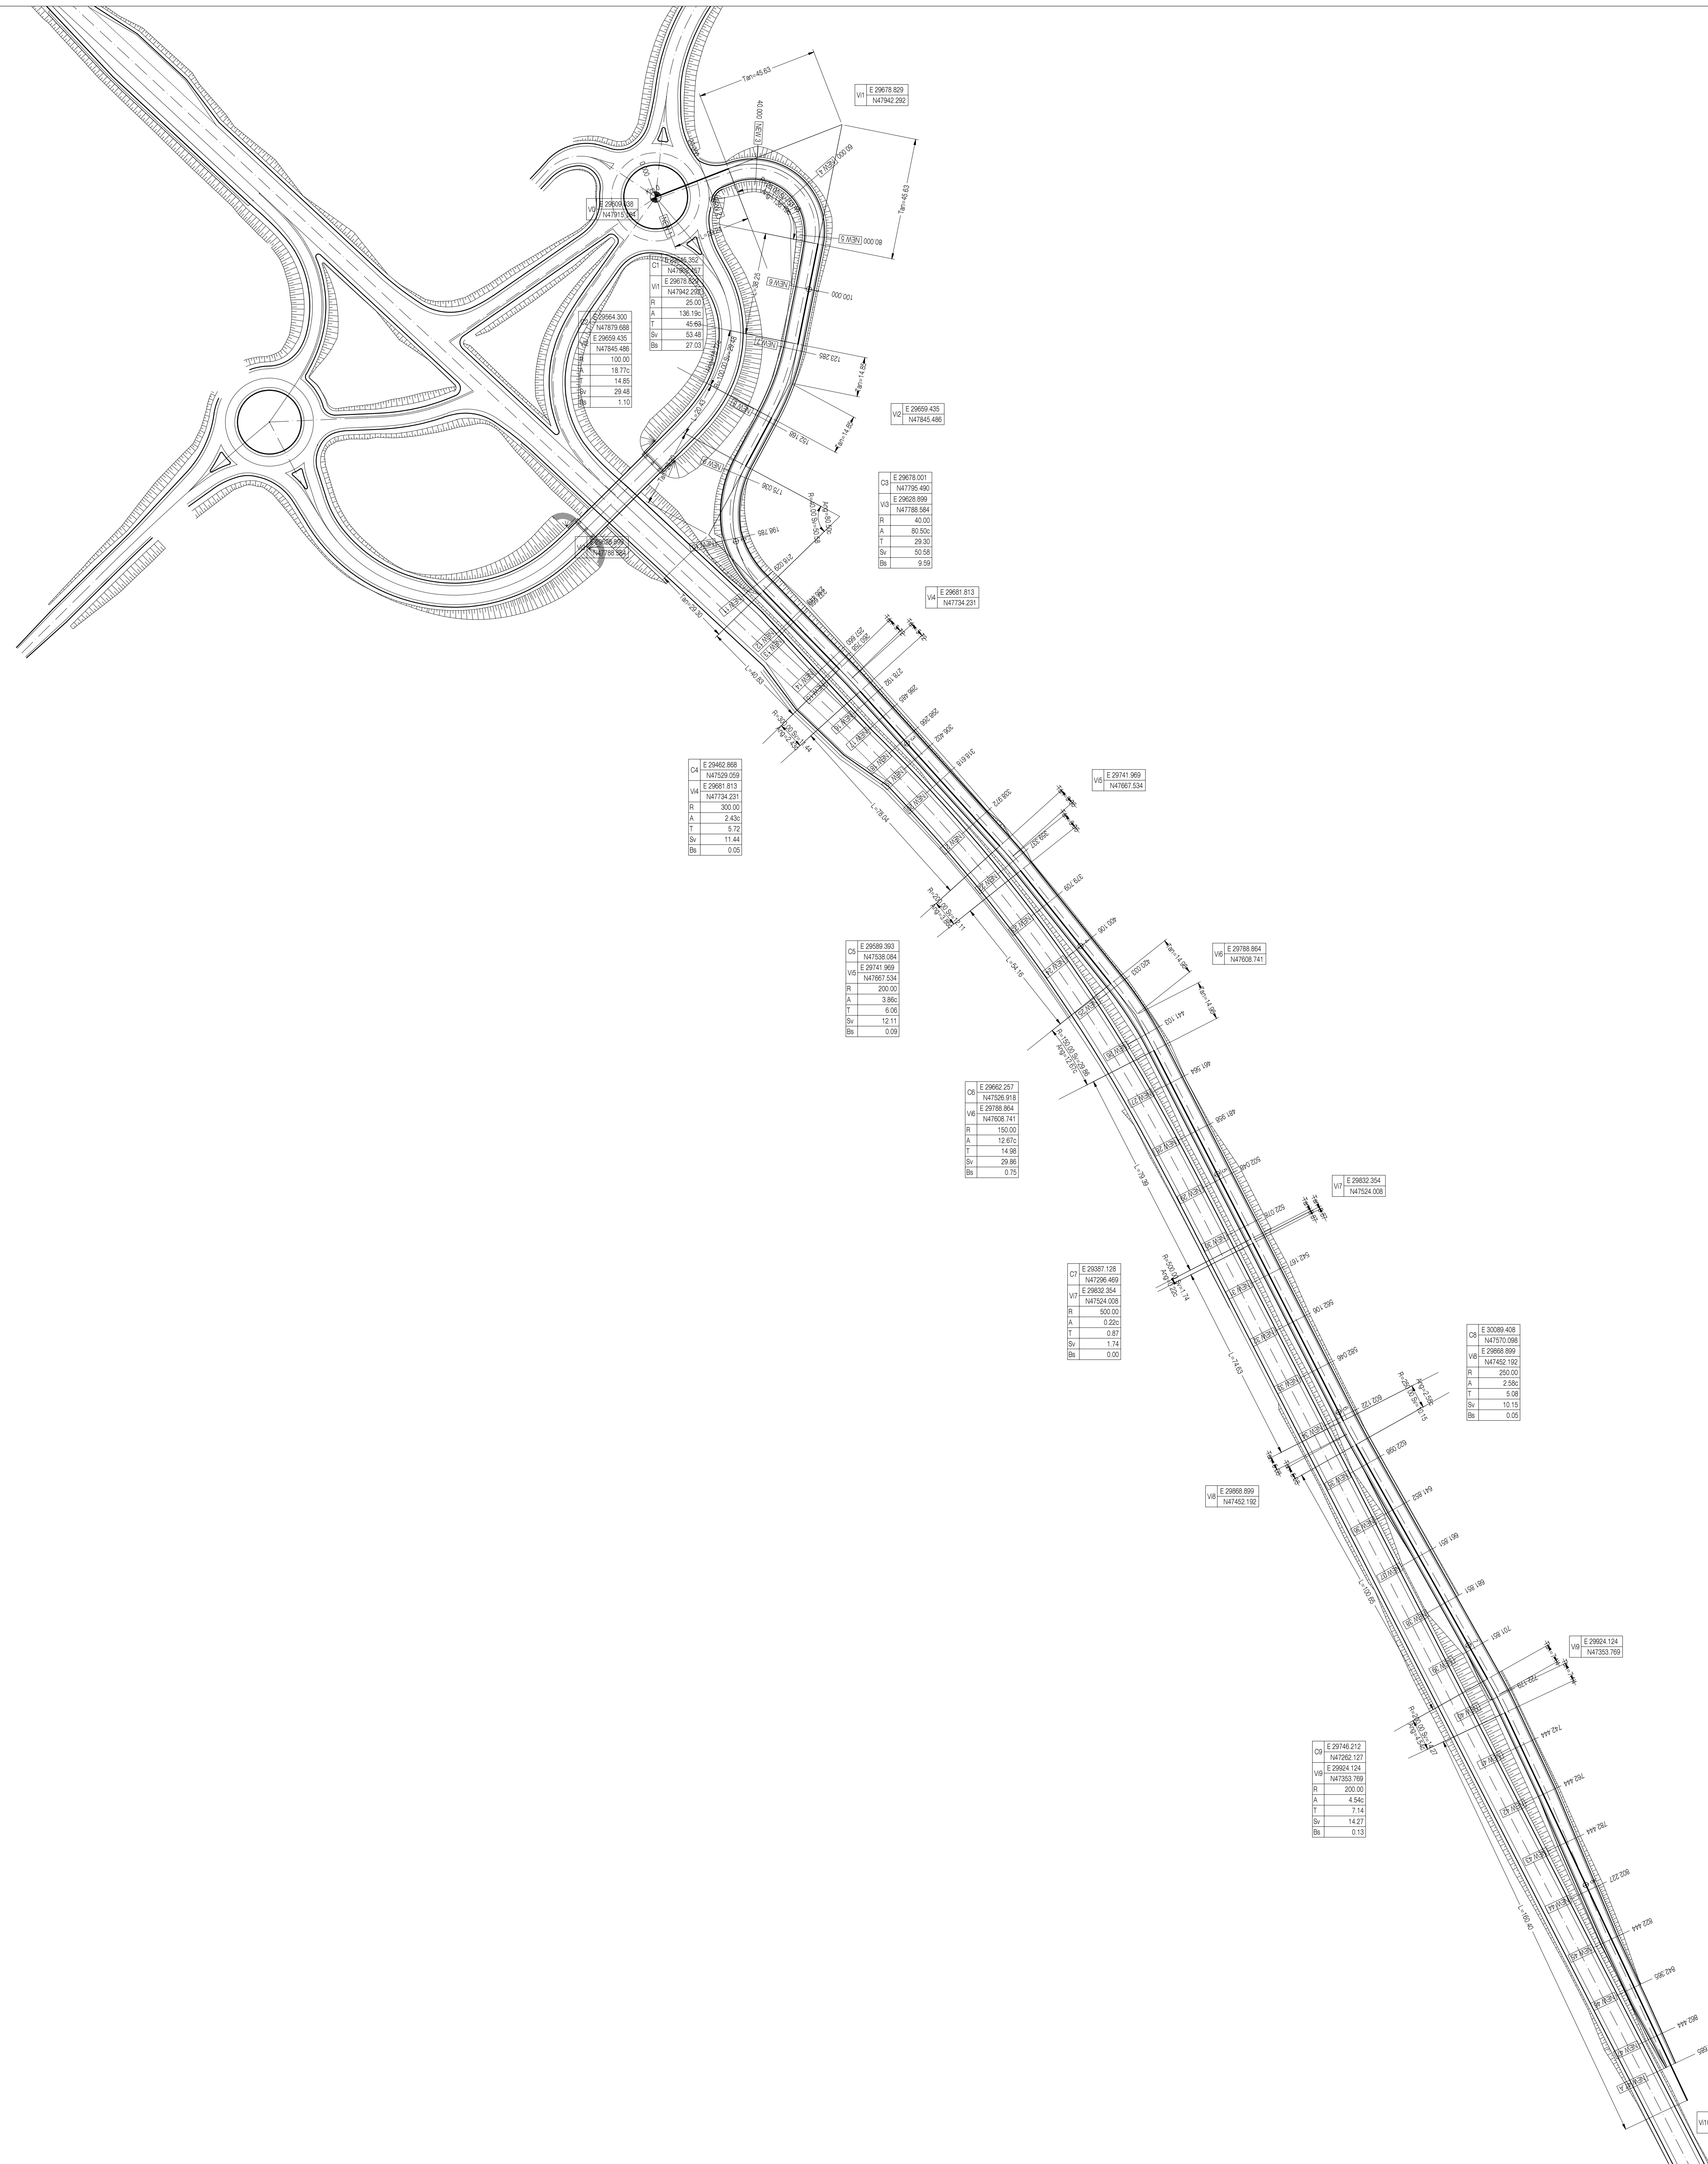

Scala 1:100.000

ANAS
S.p.A.
DIREZIONE REGIONALE PER LA SICILIA

PA17/08

Affidamento a Contraente Generale dei "Lavori di ammodernamento del tratto Palermo - Lercara Friddi, lotto funzionale del km 14,4 (km 0,0 del Lotto 2) compreso il tratto di raccordo della rotonda Bolognetta, al km 48,0 (km 33,6 del Lotto 2 - Svincolo Mangano incluso) compresi i raccordi con le attuali SS n. 189 e SS n. 121"

Bolognetta S.c.p.a.

- PERIZIA DI VARIANTE N.3 -

Tratto elaborato:

PROGETTO DELL'INFRASTRUTTURA VIABILITA' COMPLEMENTARI E SECONDARIE
Tronco VS 37 NEW
Planimetria di tracciamento

Codice Unico Progetto (CUP): **F41B03000230001**

OPERA	ARGOMENTO	DOC. E PROG.	FASE	REVISIONE
PV	VS	I 046	6	0

CARTELLA	FILE NAME	NOTE	PROT.	SCALA
0	6	PVVS046_60_4157.DWG	1=1	4 1 3 7
5				1:1.000
4				
3				
2				
1				
0	PRIMA EMISSIONE		10 ottobre 2021	M. Tabet S. Fardis N. Steinhilber

Progettista:

F.A.C.E. S.p.A. - Società di Ingegneria

FACTORY OF INNOVATION

ENVIRONMENT & GEOTECHNICAL ENGINEERING

via Roma 11 - 00186 Roma
tel. 06 53000015
email: info@face.it
web: www.face.it

Direttore Tecnico: Ing. Antonio Ambrosi

Consulente:

E&G S.p.A.

ENVIRONMENT & GEOTECHNICAL ENGINEERING

VIA DI ANGIENNA 10 - 80138 NAPOLI

Direttore Tecnico: Ing. Quirillo Napolitano

Il Progettista Responsabile

Ing. Antonio Ambrosi

Il Geologo

Dot. Gio. Guadagno Belmonte

Il Coordinatore per la Sicurezza

In fase di Esecuzione:

Arch. Francesco Randelli

Coordinatore per la

Esecuzione dei Lavori

Arch. Francesco Randelli

Il Direttore dei Lavori

Ing. Sandro Favero

ANAS S.p.A.

DATA: _____

PROTOCOLLO: _____

VISTO: IL RESPONSABILE DEL PROCEDIMENTO

CODICE PROGETTO: **I 041100 E 11101**

Dot. Ing. Luigi Mago