

DIREZIONE REGIONALE PER LA SICILIA

Affidamento a Contraente Generale dei "Lavori di ammodernamento del tratto Palermo - Lercara Friddi, lotto funzionale dal km 14,4 (km. 0,0 del Lotto 2) compreso il tratto di raccordo della rotatoria Bolognetta, al km 48,0 (km. 33,6 del Lotto 2 - Svincolo Manganaro incluso) compresi raccordi con le attuali SS n.189 e SS n.121

Il Responsabile Ambientale:
Dott. Maurizio D'angelo

Il Responsabile Ambientale:
Dott. Maurizio D'Angelo

Planimetria barriere di sicurezza - Viabilità secondaria VS37 NEW
Planimetria con individuazione delle barriere da rimuovere

	OPERA		ARGOMENTO		DOC. E PROG.				FASE	REVISIONE
Codice elaborato: PA17/08	P	V	V	S	P	0	4	9	6	0

CARTELLA:			FILE NAME:	NOTE:	PROT.				SCALA:		
	0	6	PVVSP049_60_4137.DWG	1=1		4	1	3	7	1:1000	
5											
4											
3											
2											
1											
0	PRIMA EMISSIONE				Ottobre 2021		S. Fortino		S. Fortino	N. Behmann	
REV.	DESCRIZIONE				DATA		REDATTO		VERIFICATO	APPROVATO	

F.A.C.E. S.r.l. - Società di ingegneria
FACTORY OF ARCHITECTURE CIVIL ENGINEERING
 via Flaminia 71 - 00196 Roma
 tel: 06 32609519
 e-mail: info@facesrl.com
 pec: pec.facesrl@pec.com

 **E&G S.r.l.**
ENVIRONMENT & GEOTECHNIC
STUDIO DI INGEGNERIA GEOTECNICA E AMBIENTALE

Direttore Tecnico: ing. Quintilio Napoleoni

ANTONIO AMBROSI
Dott. *[Signature]*
INGEGNERE
R.O.A.
n. 120
Strada 6, C

Il Coordinatore per la
Esecuzione dei Lavori
arch. Francesco Rondelli

Il Direttore dei Lavori
ing. Sandro Favero

DATA:	PROTOCOLLO:	VISTO: IL RESPONSABILE DEL PROCEDIMENTO
CODICE PROGETTO	L O 4 1 0 C E 1 1 0 1	<i>Dott. Ing. Luigi Mupo</i>


PLANIMETRIA BARRIERE DI SICUREZZA - TAV. 1

LEGENDA


- N2BL400

BARRIERA METALLICA CLASSE "N2" DA MANTENERE
- N2BL400

BARRIERA METALLICA CLASSE "N2" DA RIMUOVERE

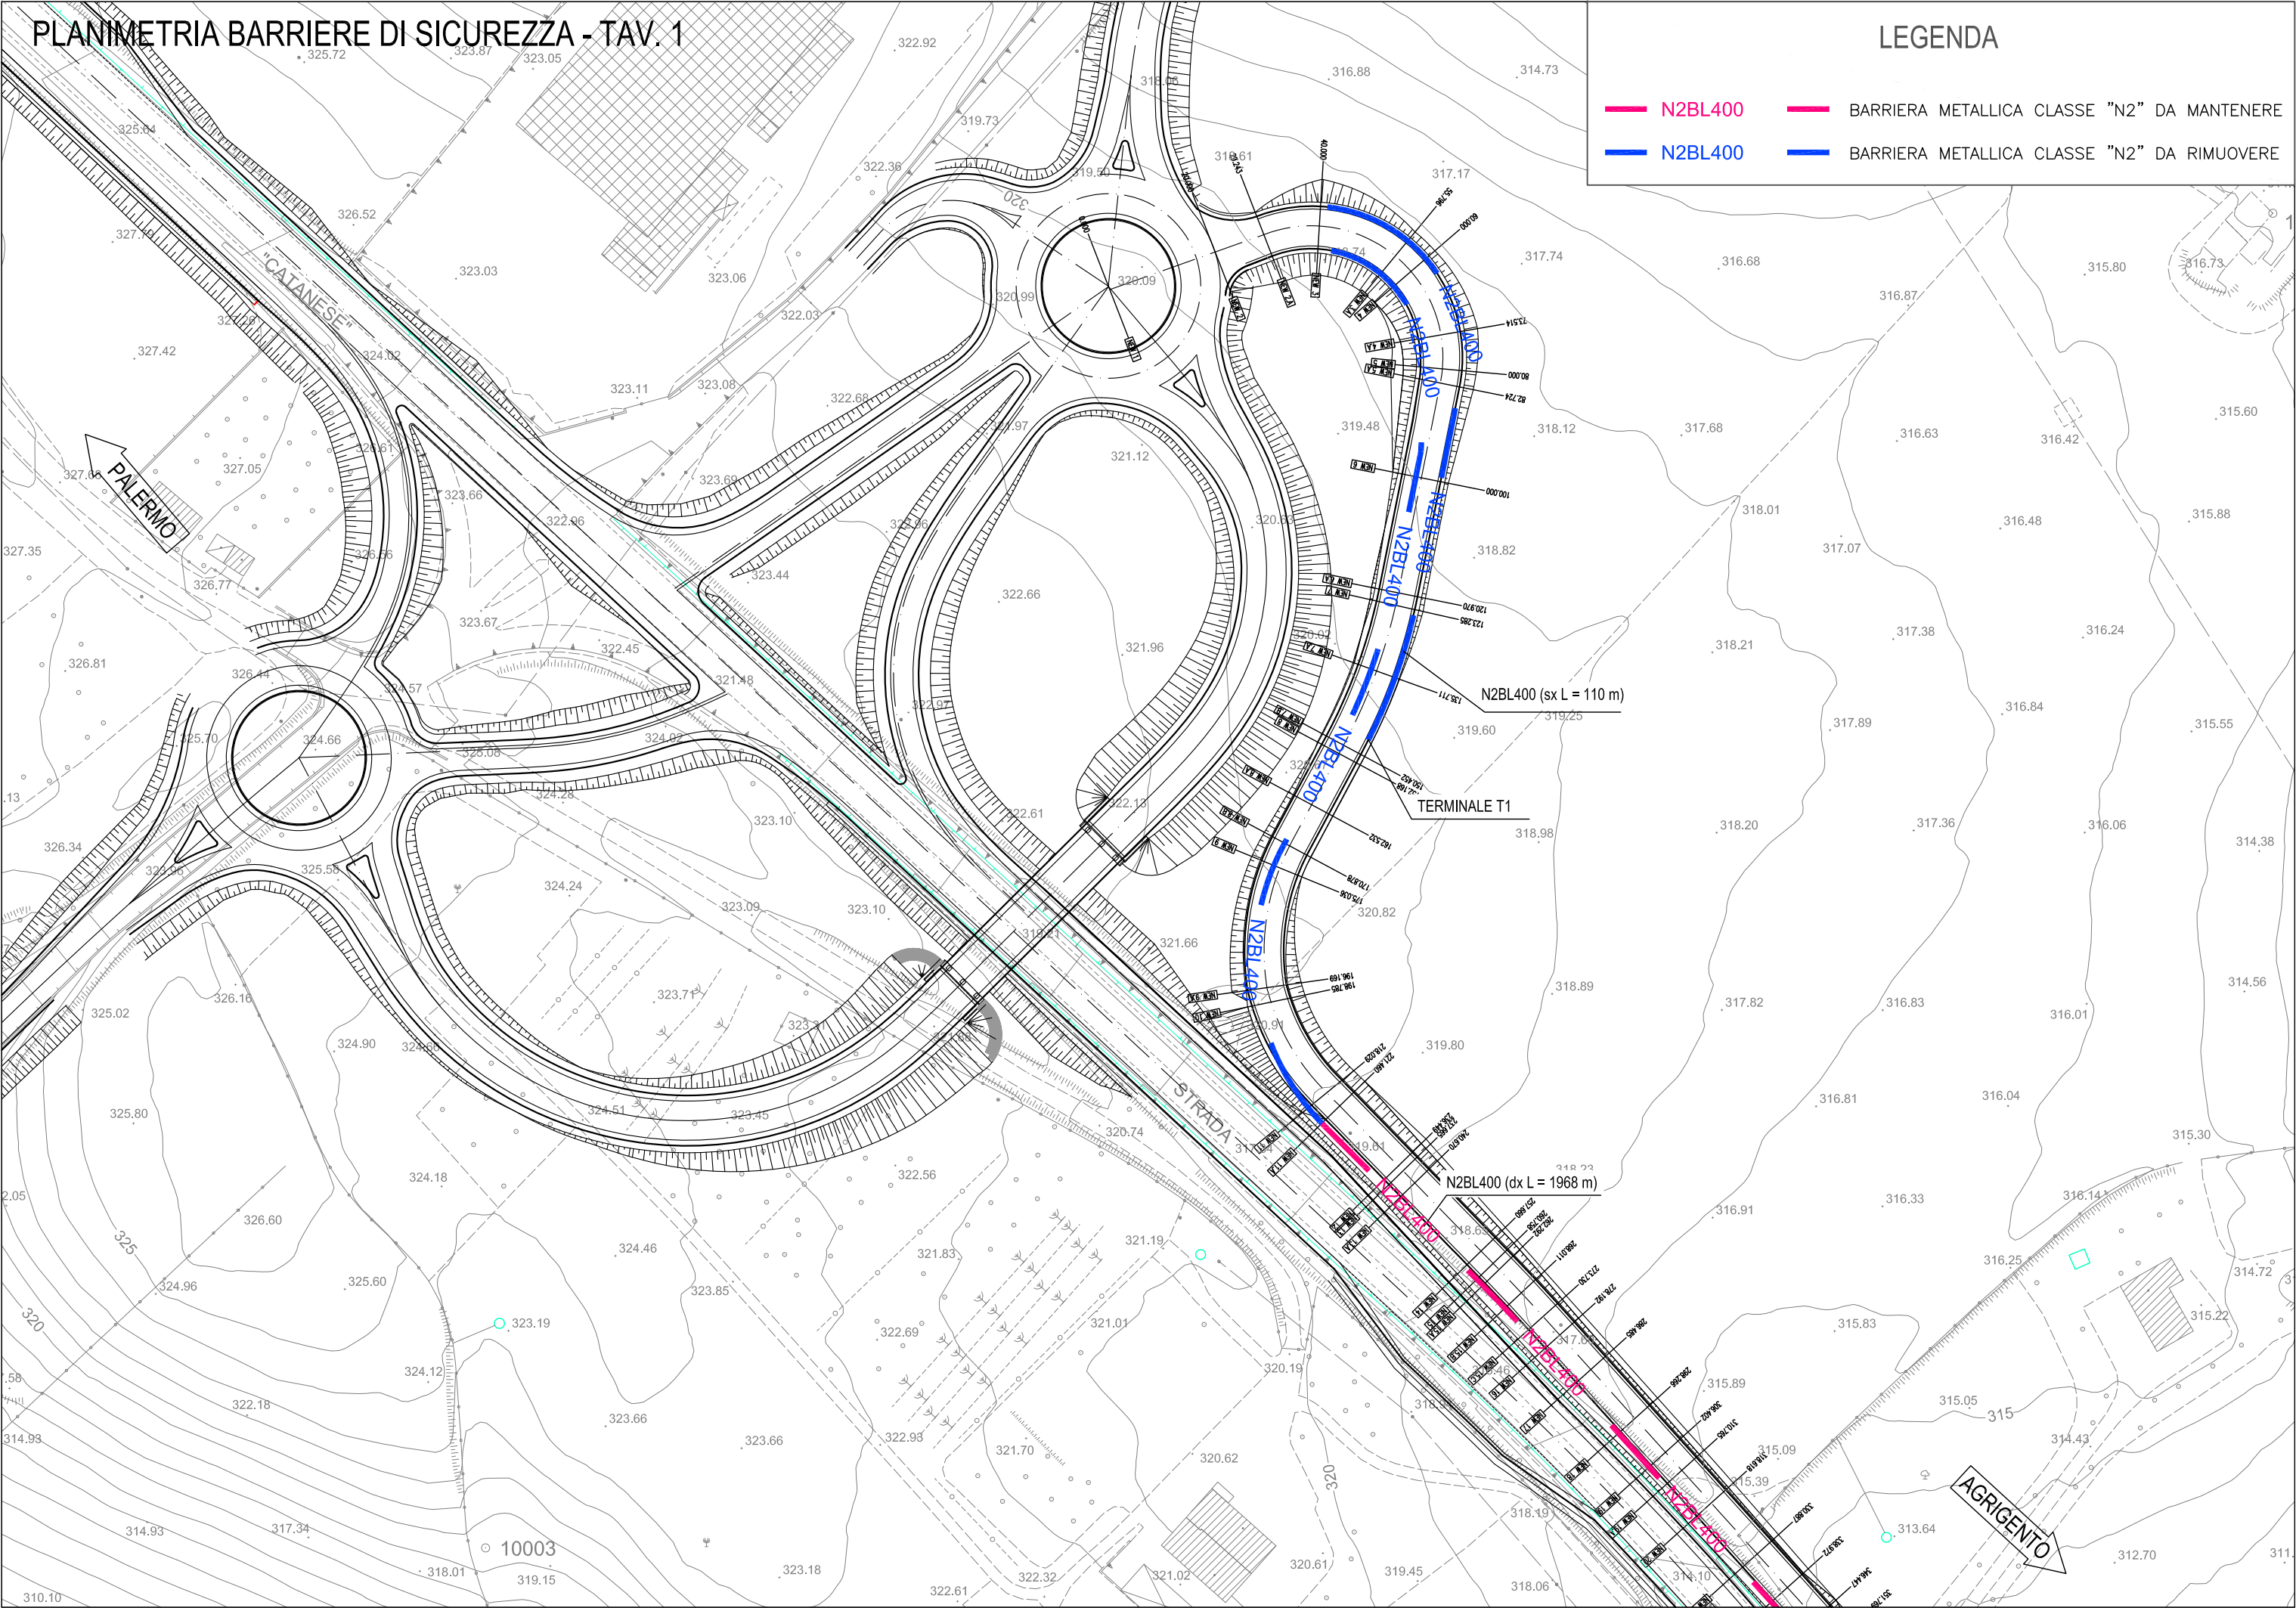

PLANIMETRIA BARRIERE DI SICUREZZA - TAV.2

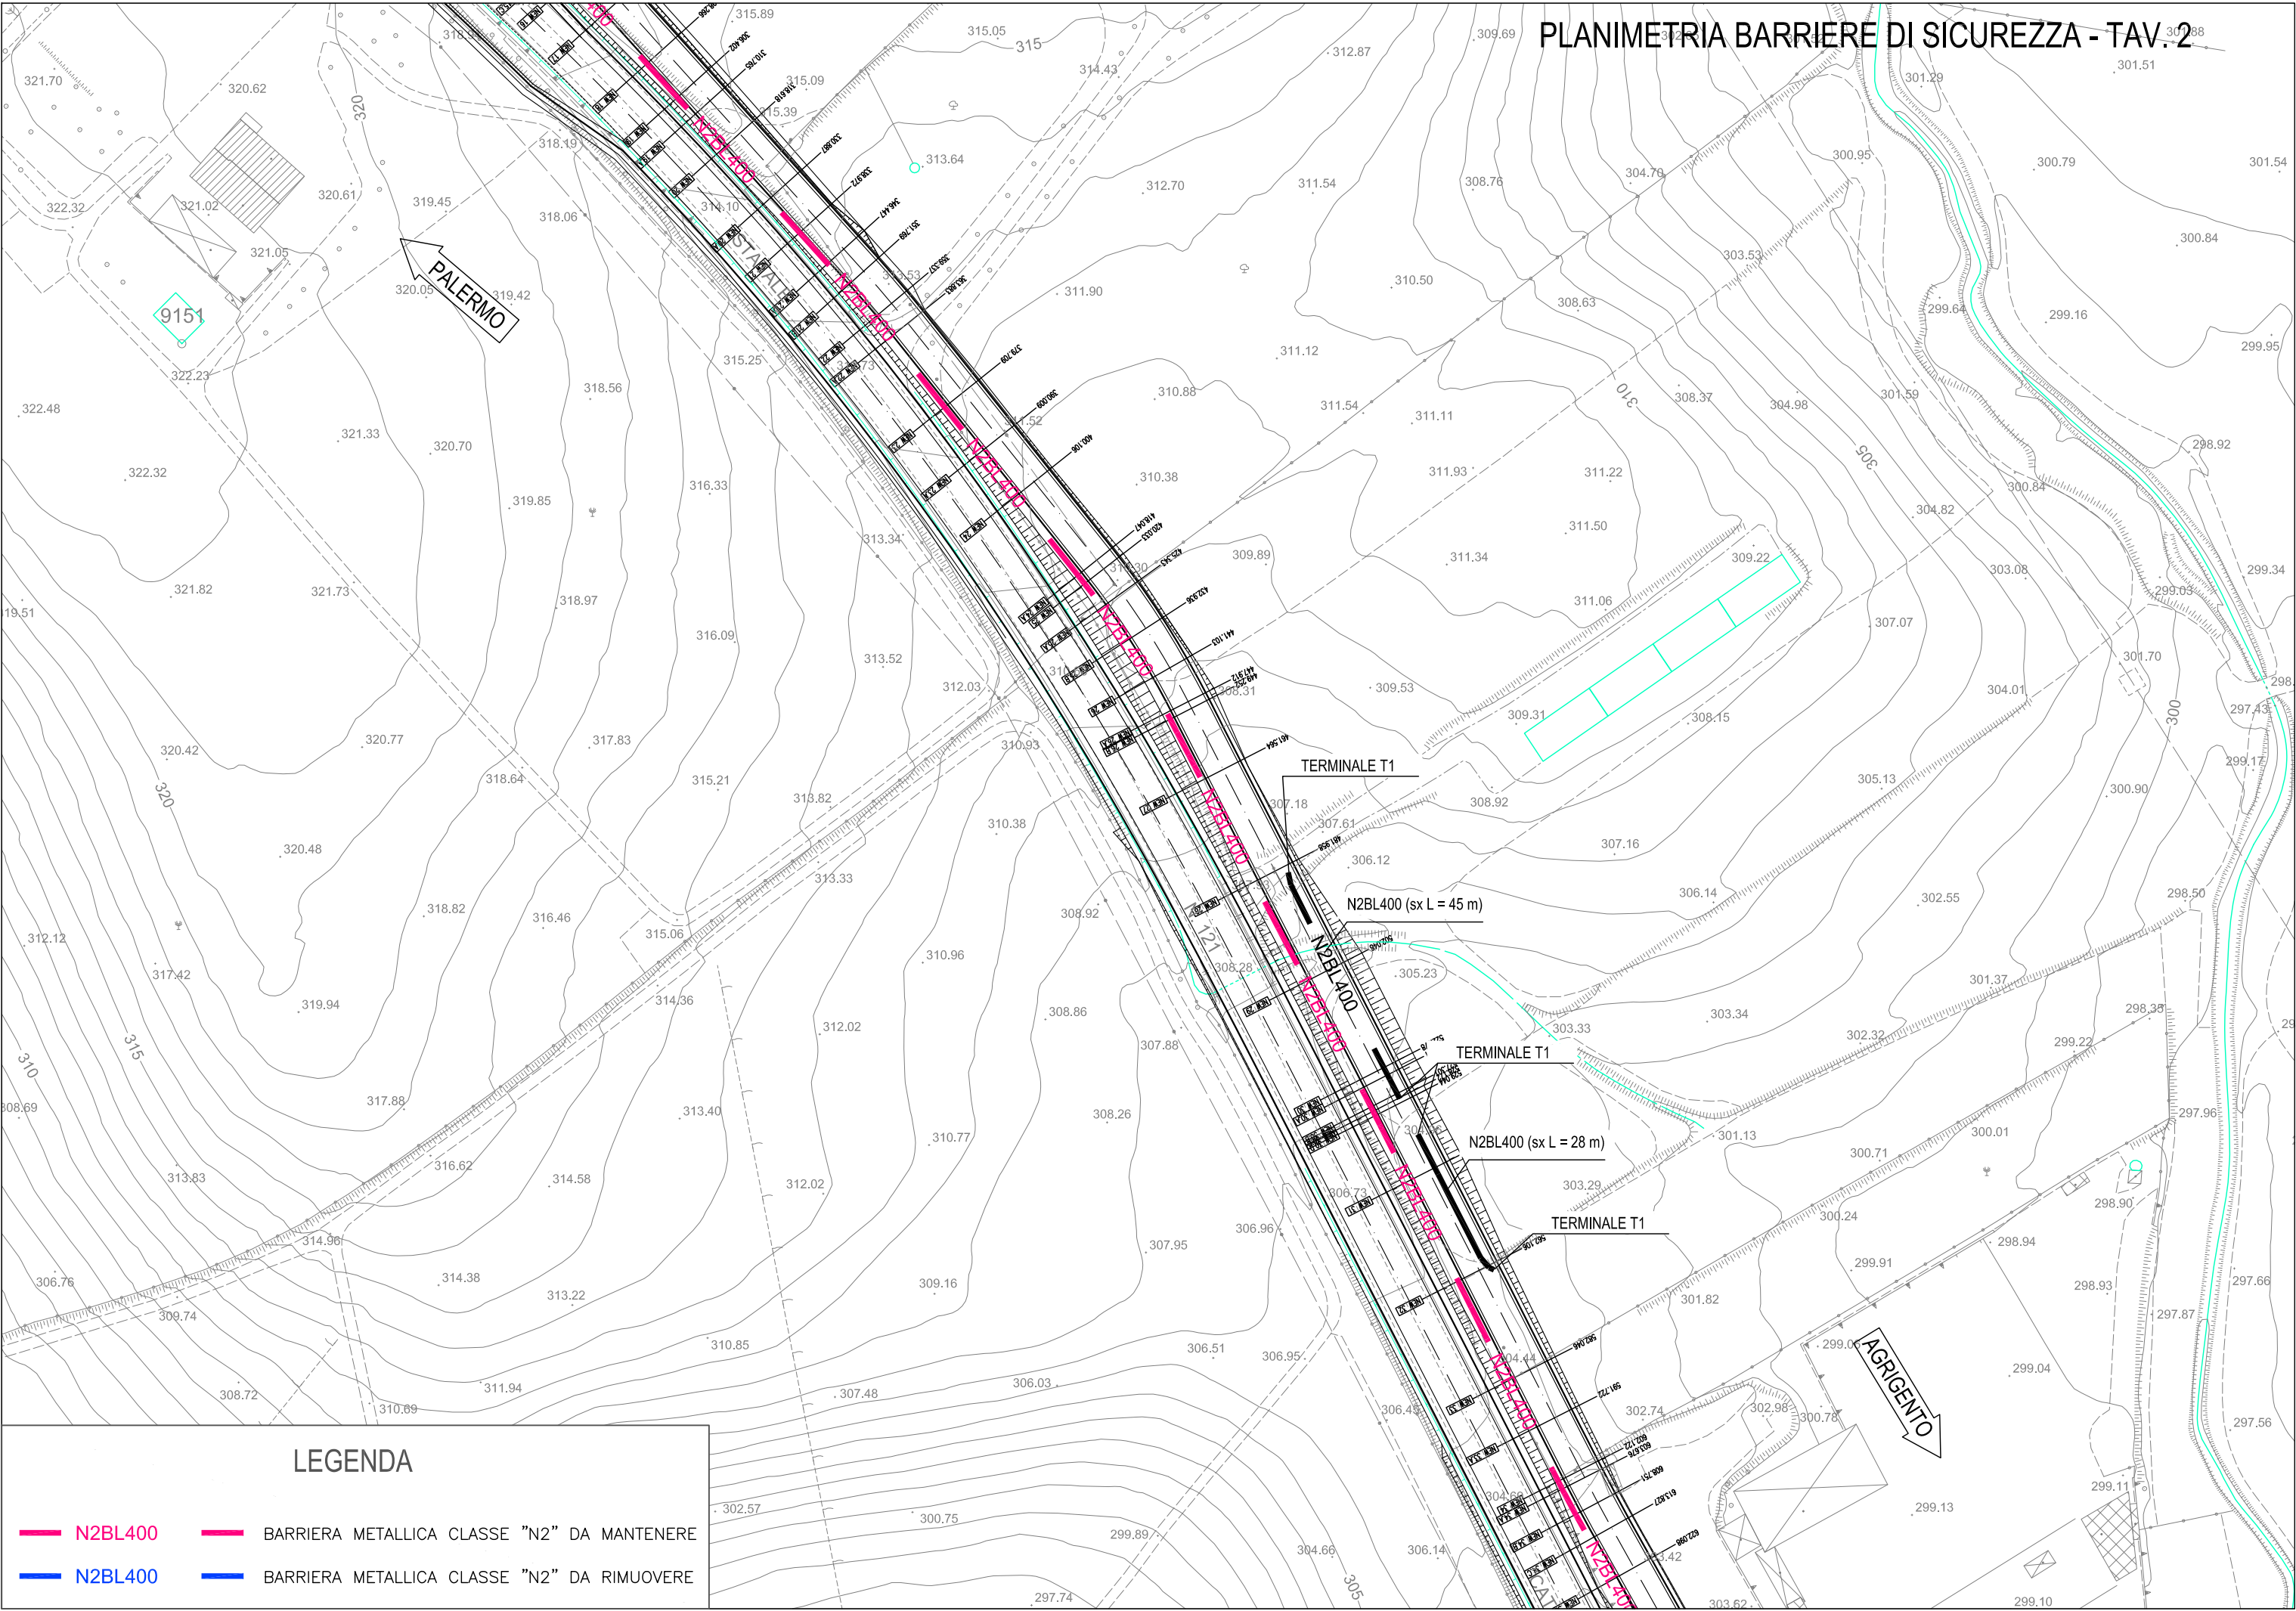

LEGENDA

- N2BL400 BARRIERA METALLICA CLASSE "N2" DA MANTENERE
- N2BL400 BARRIERA METALLICA CLASSE "N2" DA RIMUOVERE

