
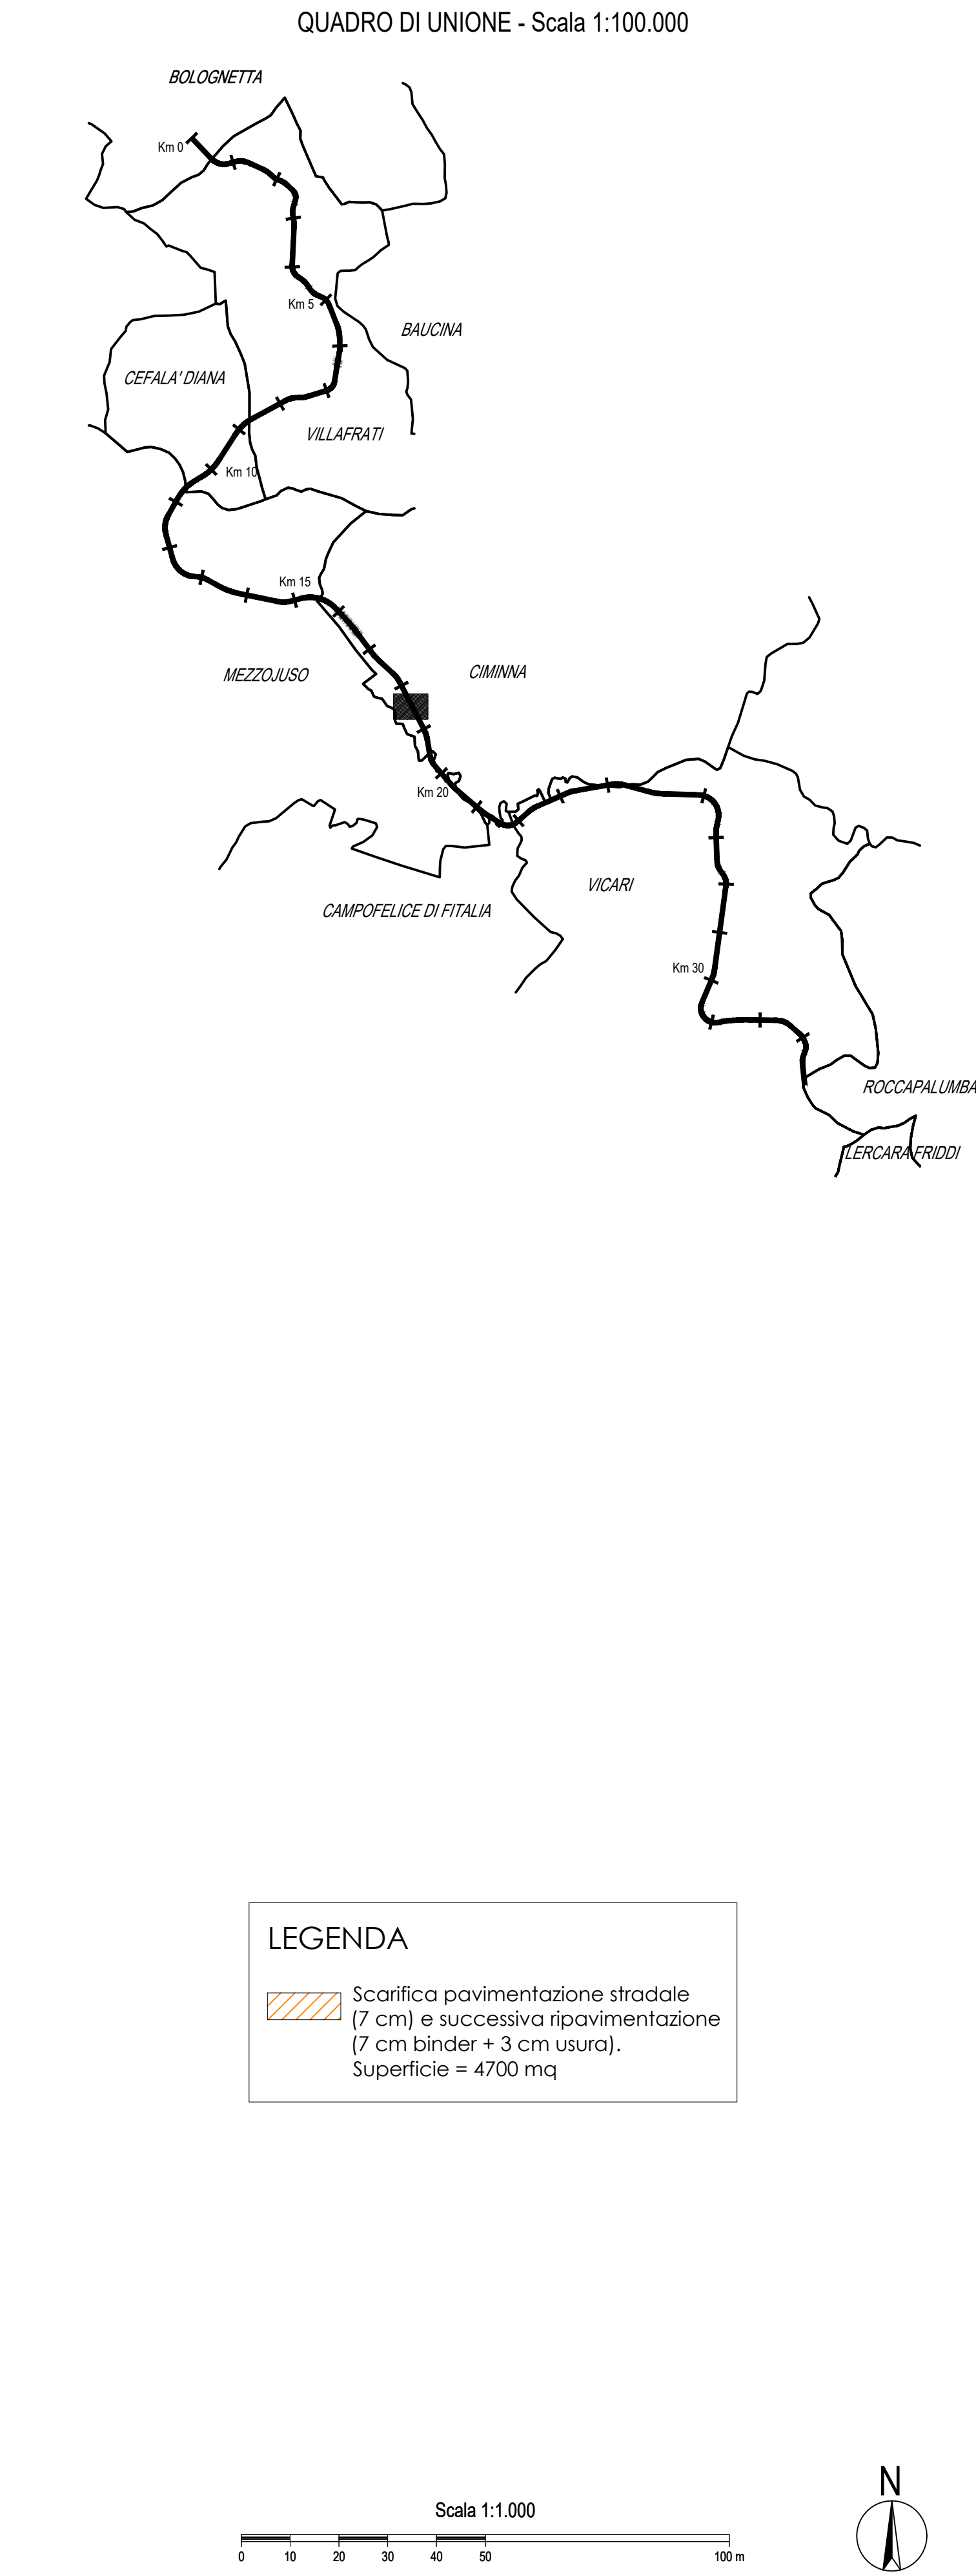


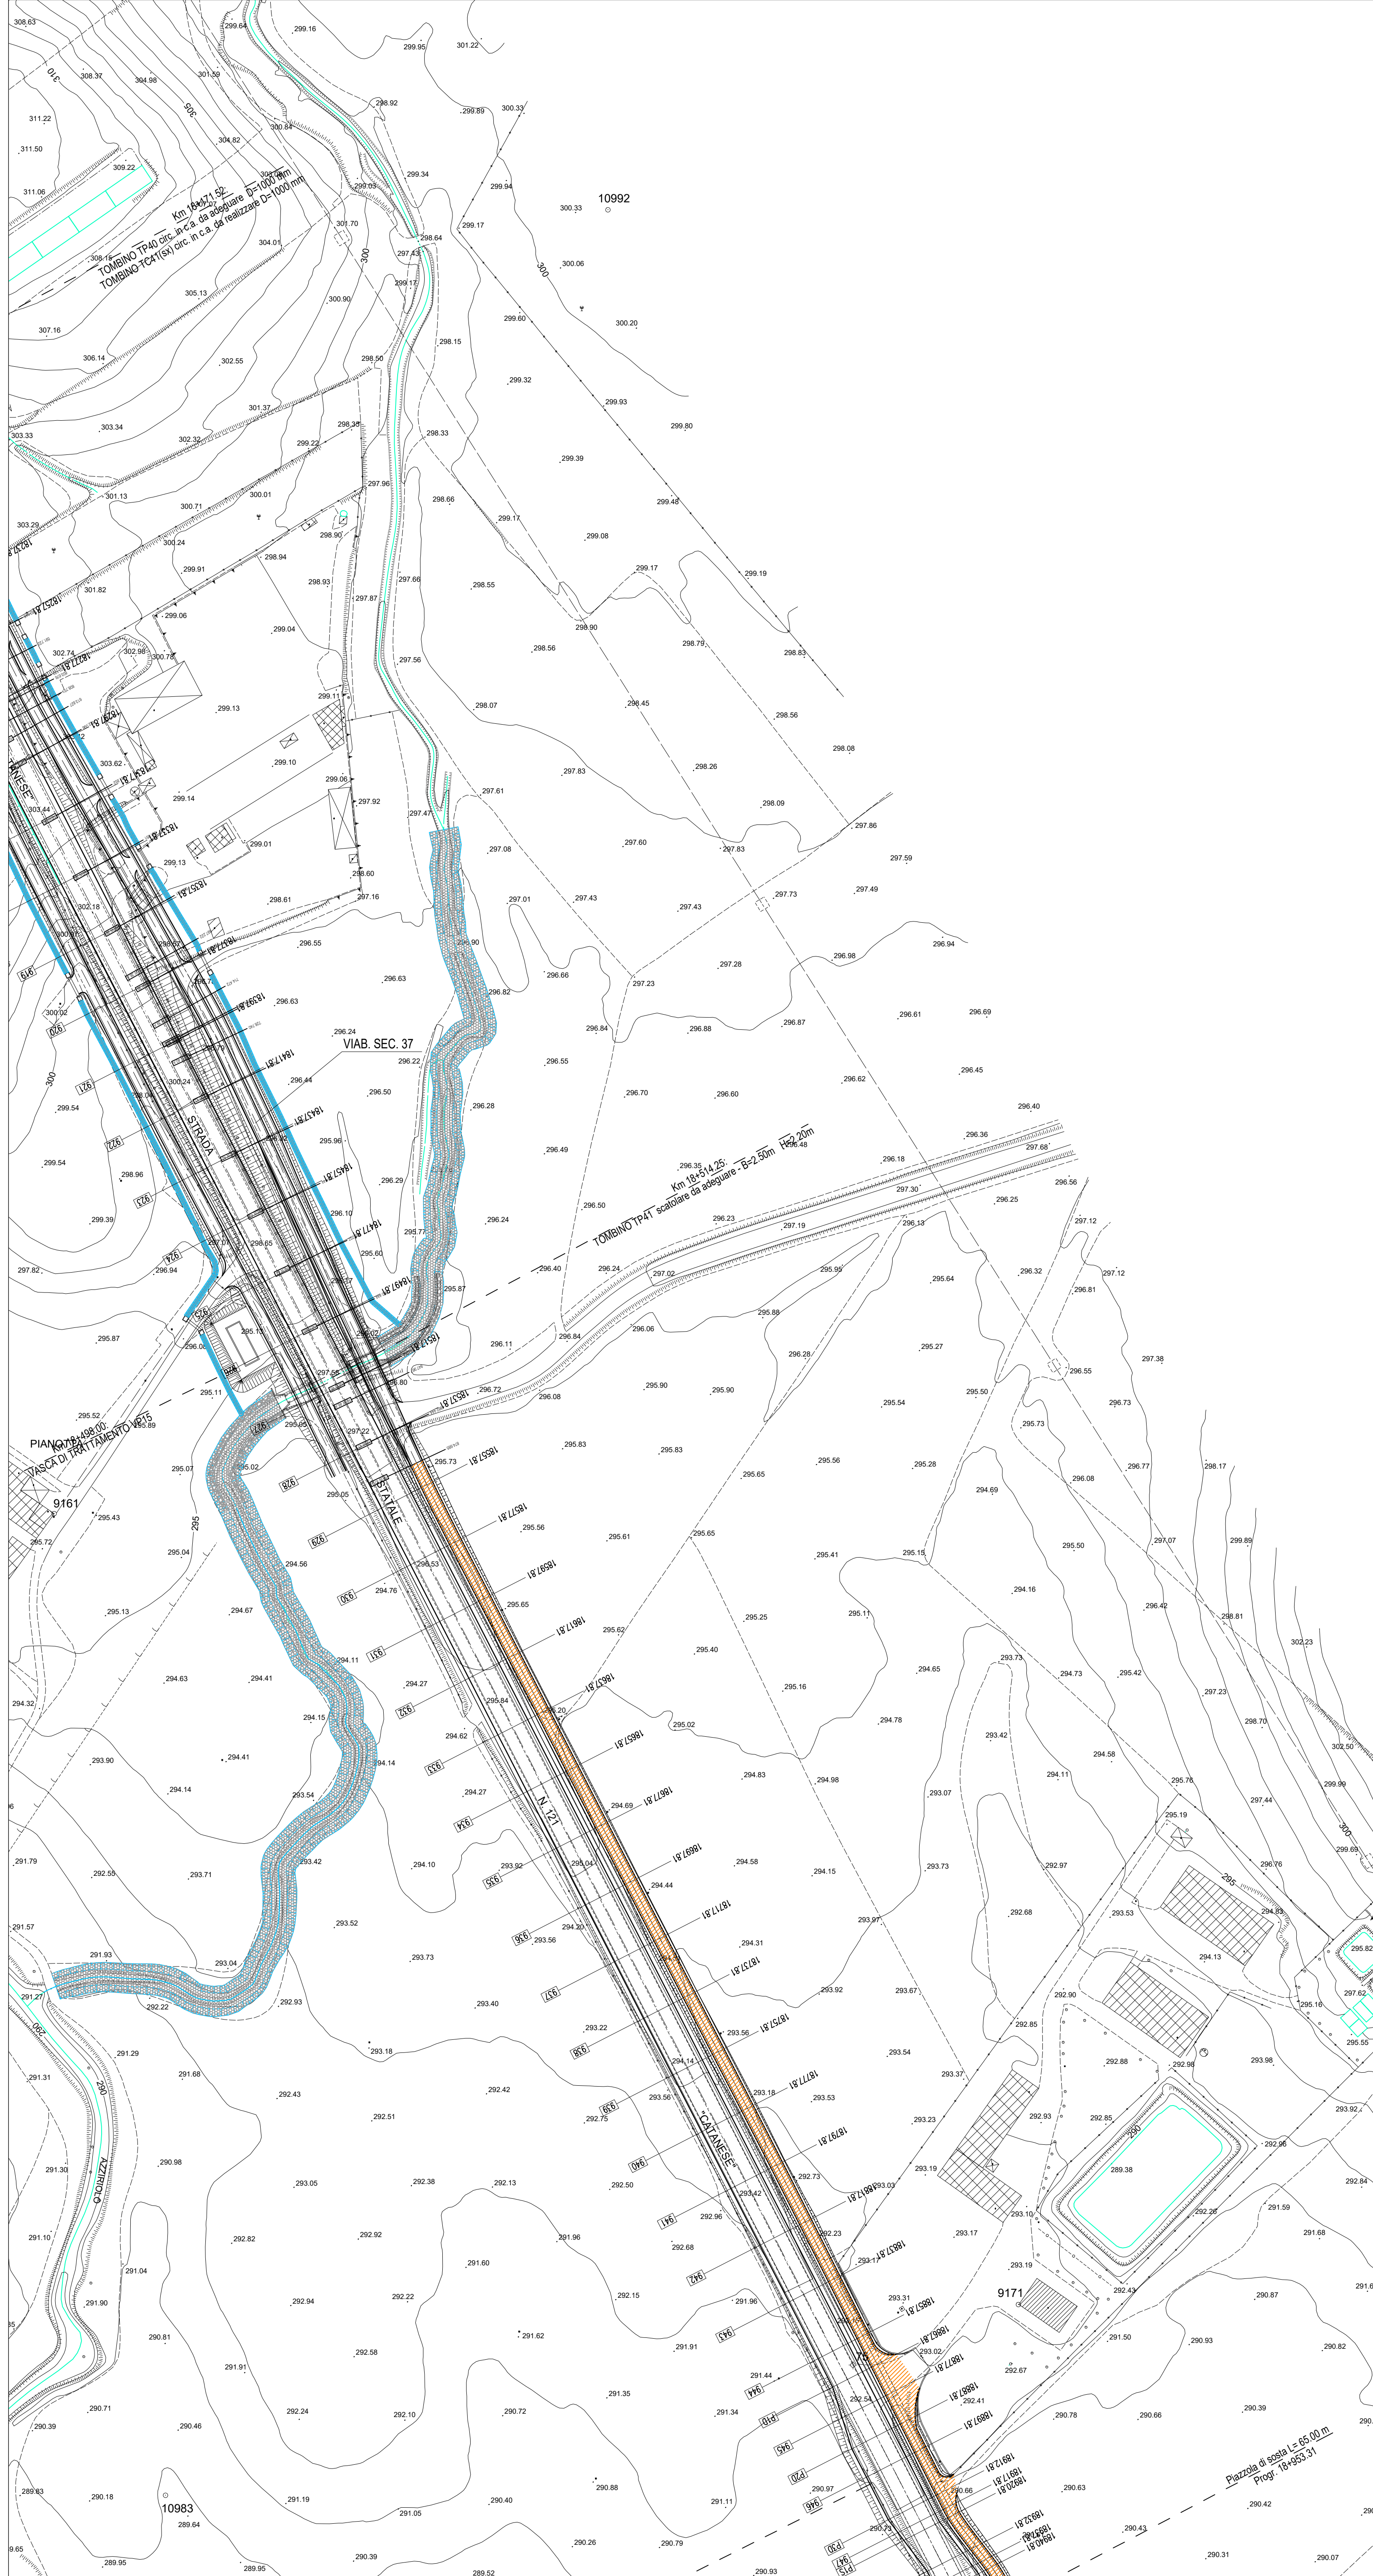

ANAS S.p.A.
DIREZIONE REGIONALE PER LA SICILIA

PA17/08
Affidamento a Contratto Generale dei "Lavori di ammodernamento del tratto Palermo - Lercara Friddi, lotto funzionale da km 14,4 (km. 0,0 del Loto 2) compreso il tratto di raccordo della rotatoria Bolognetta, al km 48,0 (km. 33,6 del Loto 2 - Svincolo Mangano incluso) compresi i risarcimenti con le attuali SS n.189 e SS n.121

Bolognetta S.c.p.a.

- PERIZIA DI VARIANTE N.3 -

Tratto elaborato: **PROGETTO DELL'INFRASTRUTTURA VIABILITA' COMPLEMENTARI E SECONDARIE Tronco VS 37**

Rifacimento pavimentazione stradale VS37 a seguito danni dell'alluvione del Novembre 2018

Codice Unico Progetto (CUP): **F41B03000230001**

Codice elaborato: **PA17/08** **PV** **VS** **P050** **6** **0**

CARTELLA: **FILE NAME:** **NOTE:** **PROT:** **SCALA:**

0 **6** **PVVS08_00_4137.DWG** **1=1** **4** **1** **3** **7** **1:1000 - 1:50**

REV. **DESCRIZIONE** **DATA** **REDATTO** **VERIFICATO** **APPROVATO**

Progettista: **Ing. Antonio Amadori**

Consulente: **E&G S.r.l.**

Il Progettista Responsabile: **Ing. Antonio Amadori**

Il Geologo: **Dot. Gen. Giuliano Belmonte**

Il Coordinatore per la Sicurezza: **Arch. Francesco Rondelli**

Il Direttore dei Lavori: **Ing. Sandro Favaro**

ANAS S.p.A.

DATA: **PROTOCOLLO:** **VISTO IL RESPONSABILE DEL PROCEDIMENTO**

CODICE PROGETTO: **LQ4110C E 1101** **Dot. Ing. Luigi Mupo**