
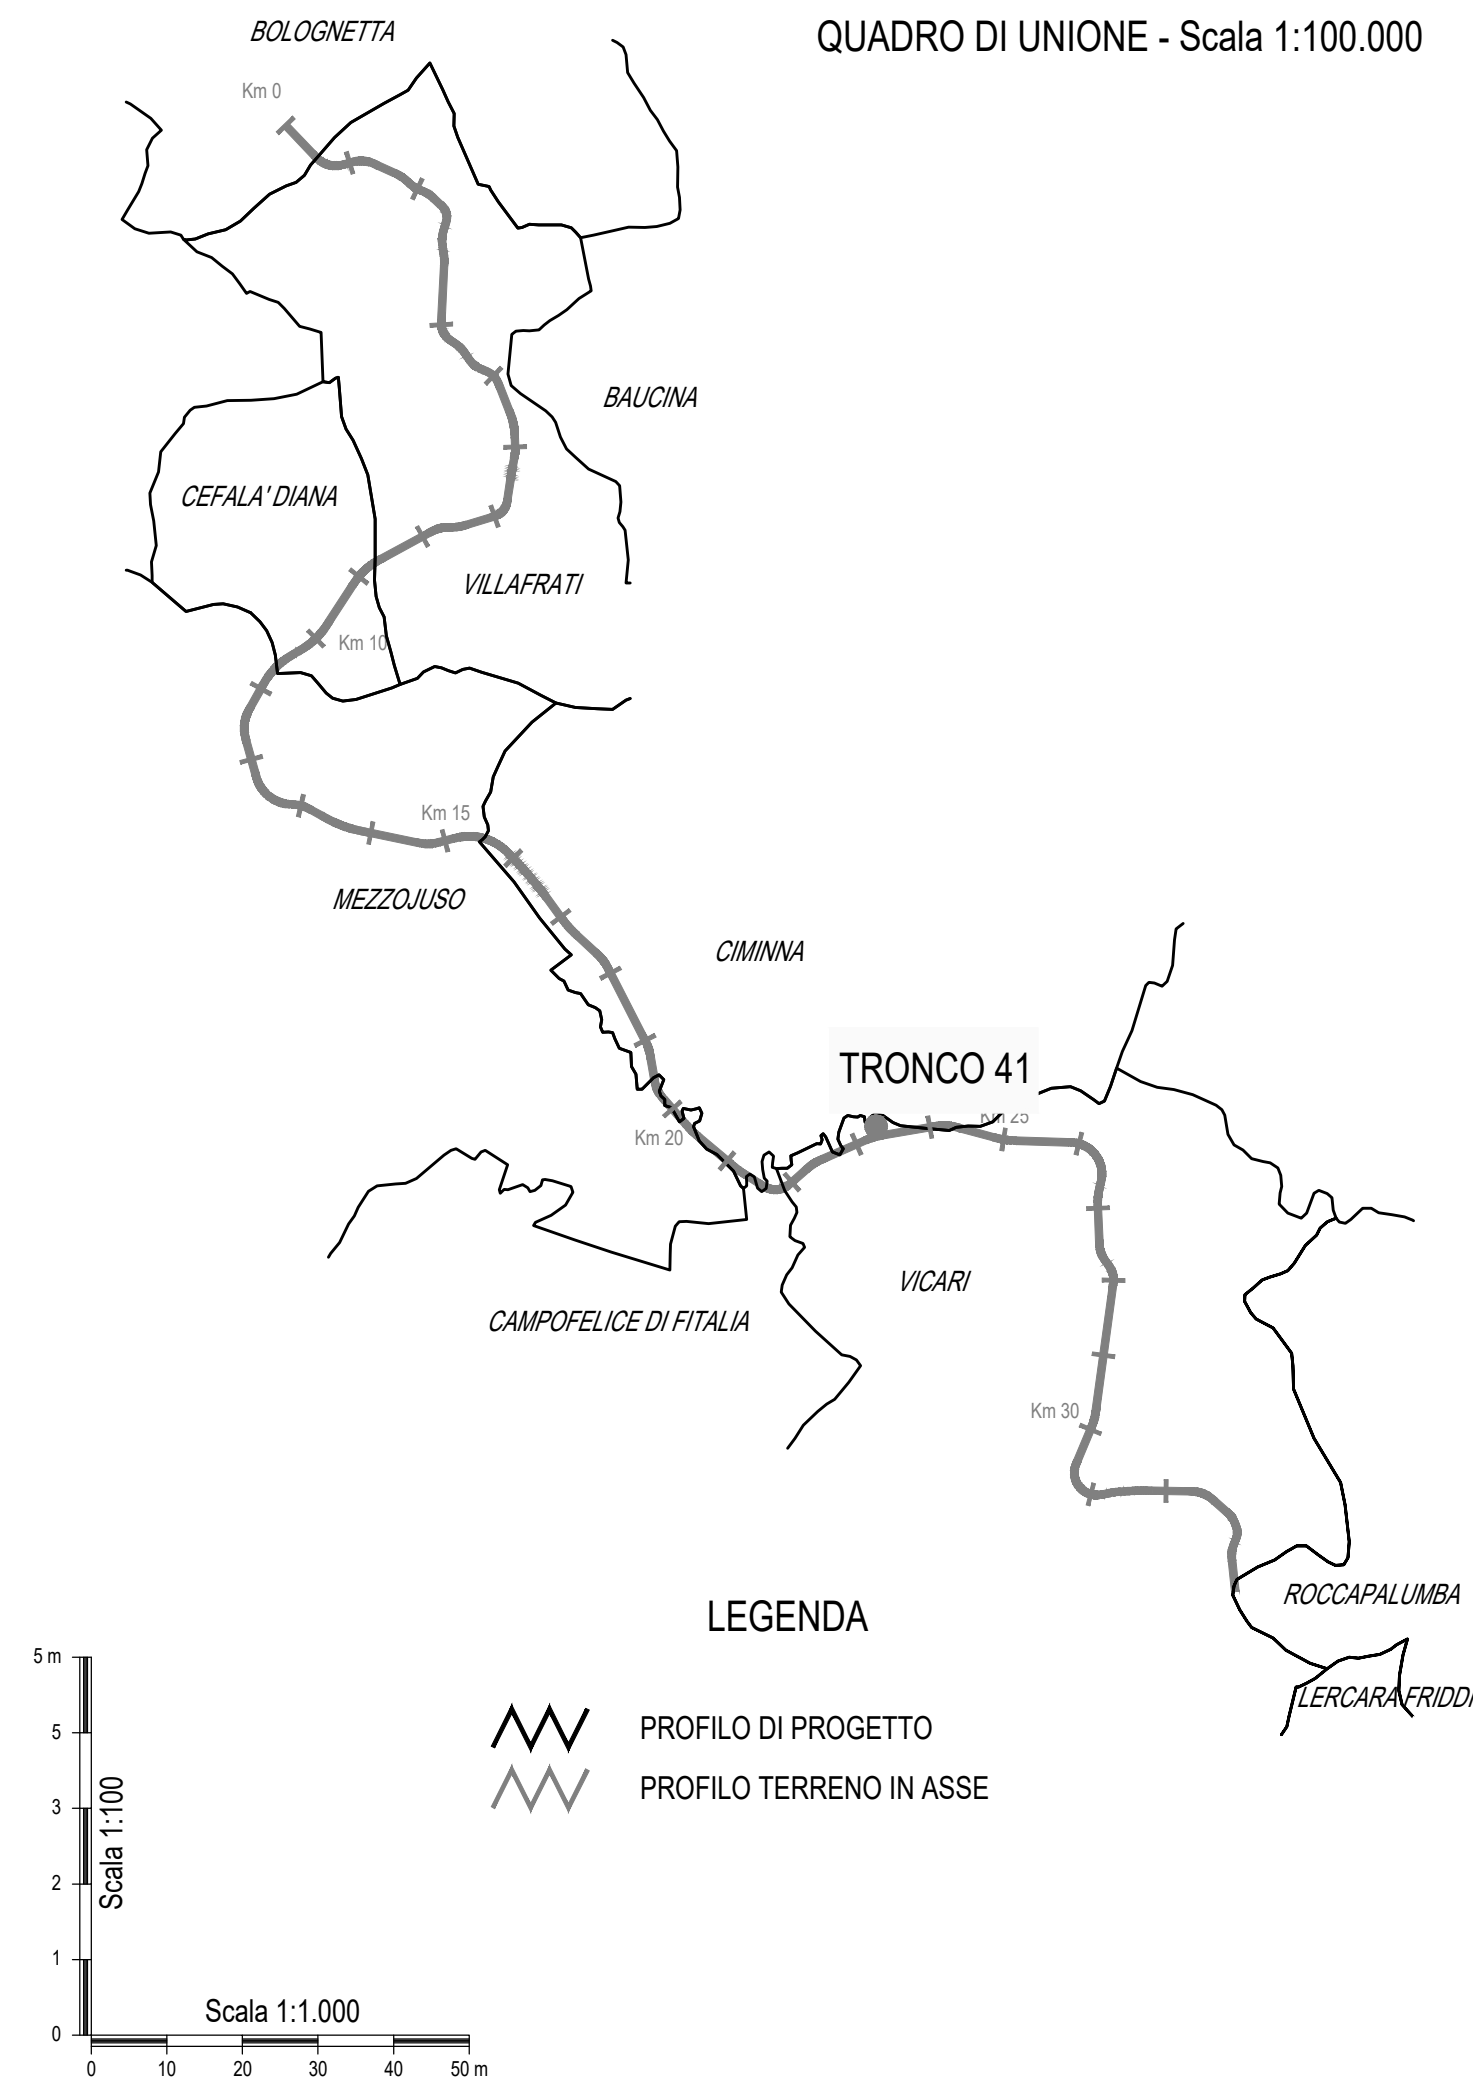
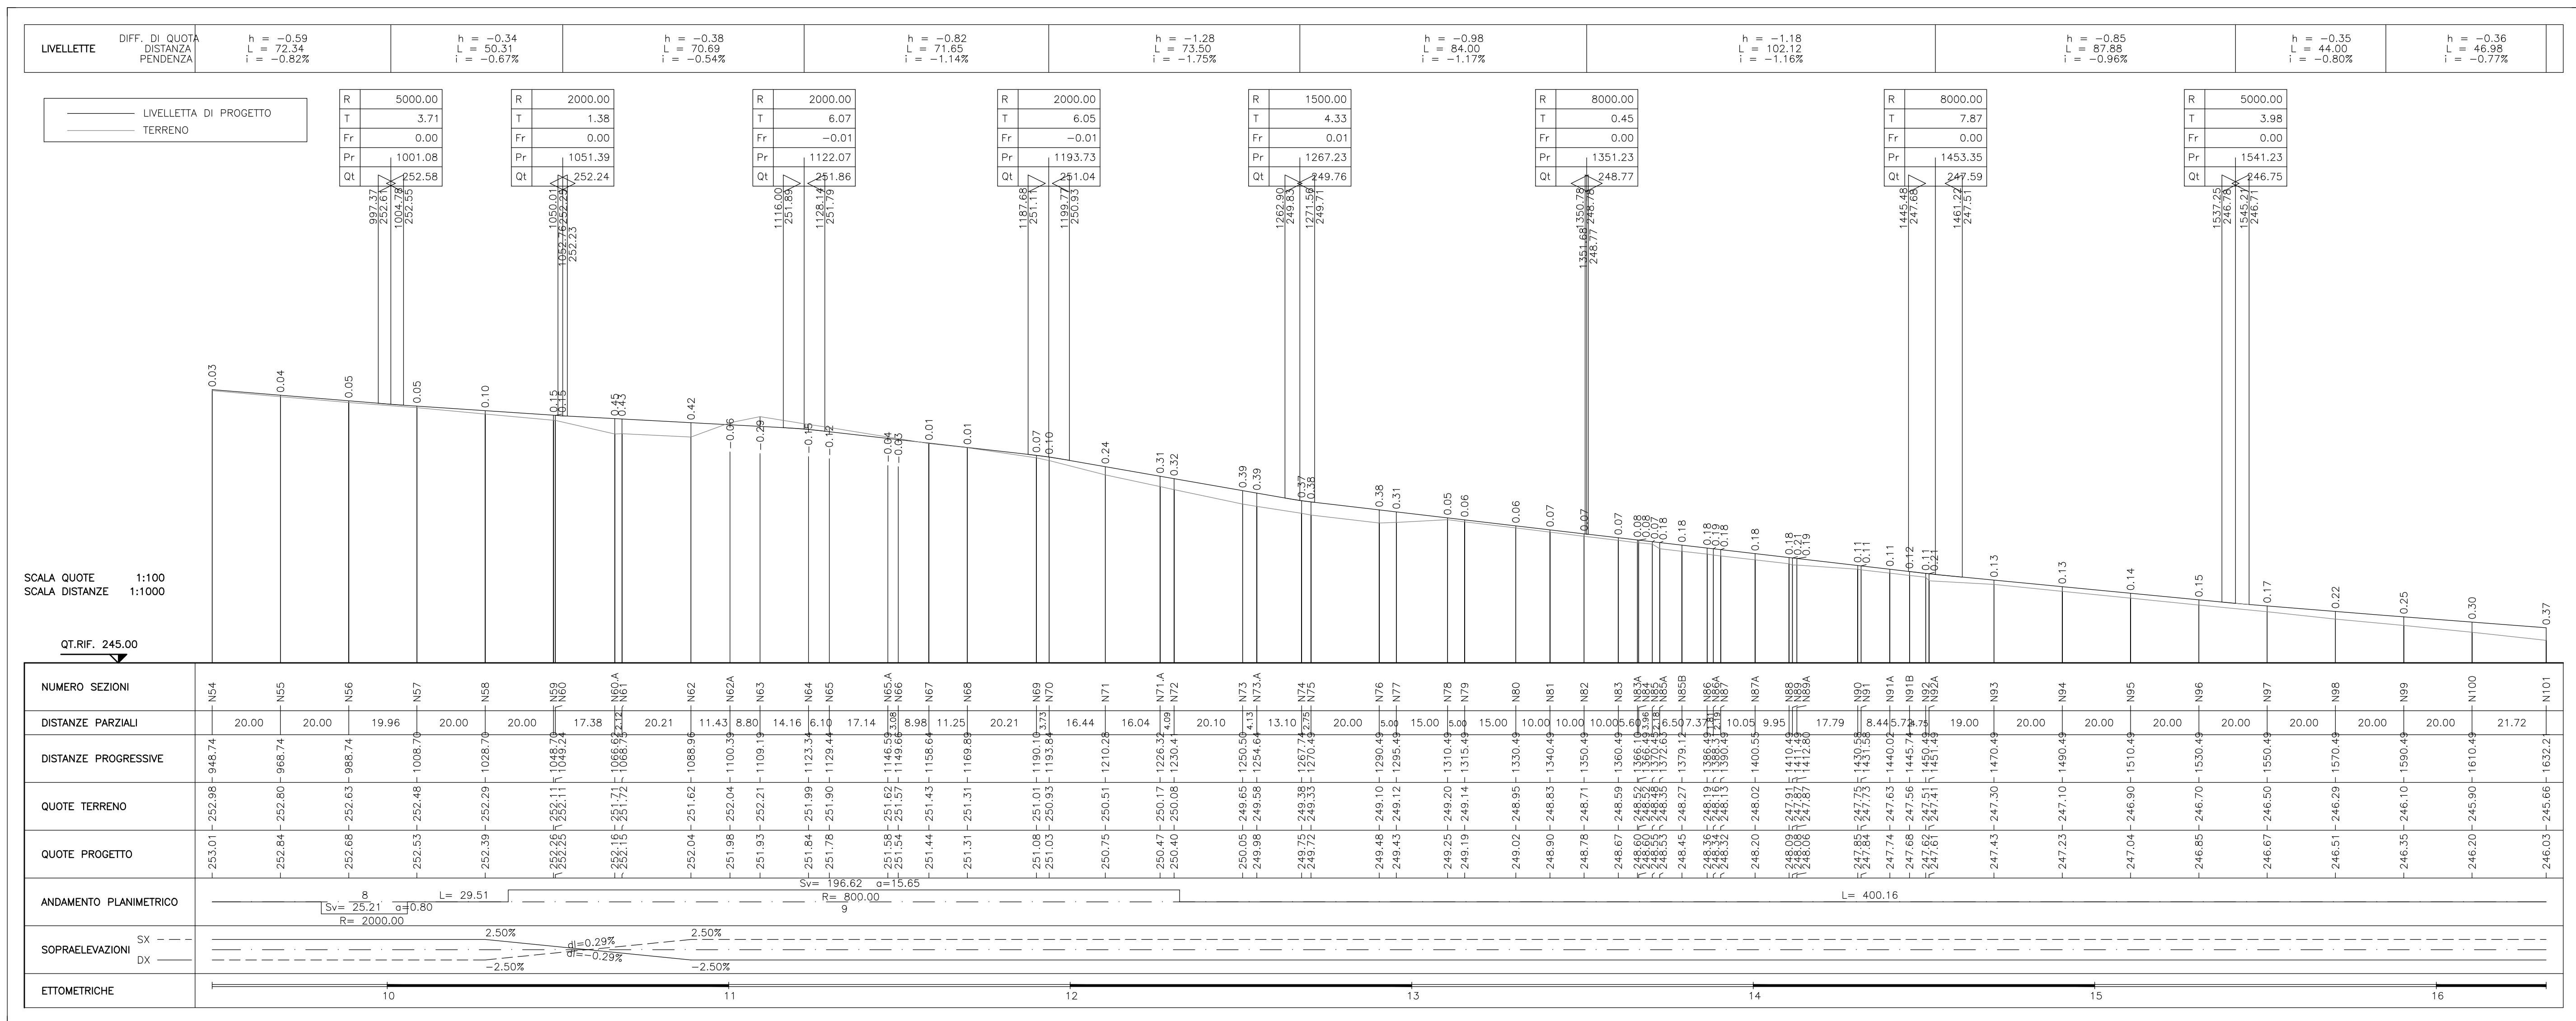


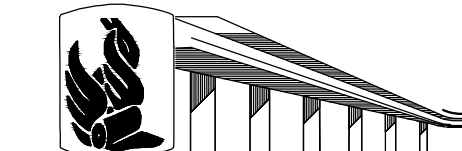

	ANAS	S.p.A. DIREZIONE REGIONALE PER LA SICILIA
PA17/08 Affidamento a Contraente Generale dei "Lavori di ammodernamento del tratto Palermo - Lercara Friddi, lotto funzionale dal km 14,4 (km. 0,0 del Lotto 2) compreso il tratto di raccordo della rotatoria Bolognetta, al km 48,0 (km. 33,6 del Lotto 2 - Svincolo Mangano incluso) compresi i raccordi con le attuali SS n.189 e SS n.121"		
Bolognetta S.c.p.a.		
- PERIZIA DI VARIANTE N.3 -		
PROGETTO DELL'INFRASTRUTTURA VIABILITA' COMPLEMENTARI E SECONDARIE PROFILI Tronco 41 - Profilo altimetrico - Tratto in Variante "San Leonardo"		
Titolo elaborato:		
Codice Unico Progetto (CUP): F41B03000230001		
Codice elaborato: PA17/08	OPERA PV	ARGOMENTO VS
	DDC. E PROG. L049	FASE 6
	REVISIONE 0	
CARTELLA:	FILE NAME:	NOTE:
0 6	PVSLS049_60_4137.DWG	1=1
5		4 1 3 7
4		
3		
2		
1		
0	PRIMA EMISSIONE	MAGGIO 2021 FODERA' S. FORTINO N. BEHNMANN
REV.	DESCRIZIONE	DATA REDATTO VERIFICATO APPROVATO
Progettisti : FACE S.r.l. - Società di Ingegneria via Fiamma 71 - 00196 Roma TELEFONO 06 32005919 E-MAIL info@faceit.com PEC pec.faceit@peccom		
Consulenti: E&G S.r.l. ENVIRONMENT & GEOTECHNIC STUDIO DI INGEGNERIA GEOTECNICA E AMBIENTALE viale della Libertà 100 - 00187 Roma		
Direttore Tecnico: Ing. Antonio Ambrosi		
Direttore Tecnico: Ing. Quintilio Napoli		
Il Progettista Responsabile Ing. Antonio Ambrosi	Il Geologo Dott. Geol. Gaetano Bellomo	Il Coordinatore per la Sicurezza Arch. Francesco Rondelli
Il Coordinatore per la Esecuzione dei Lavori Arch. Sandro Favaro	Il Coordinatore per la Esecuzione dei Lavori Arch. Francesco Rondelli	Il Direttore dei Lavori Ing. Sandro Favaro
ANAS S.p.A.		
DATA:	PROTOCOLLO:	VISTO: IL RESPONSABILE DEL PROCEDIMENTO
CODICE PROGETTO	L0410C E 1101	Dott. Ing. Luigi Mupo