



ANAS
S.p.A.

DIREZIONE REGIONALE PER LA SICILIA

PA17/08

Affidamento a Contraente Generale dei "Lavori di ammodernamento del tratto Palermo - Lercara Friddi, lotto funzionale dal km 14,4 (km. 0,0 del Lotto 2) compreso il tratto di raccordo della rotatoria Bolognetta, al km 48,0 (km. 33,6 del Lotto 2 - Svincolo Manganoaro incluso) compresi i raccordi con le attuali SS n.189 e SS n.121

Bolognetta S.c.p.a.

Il Responsabile Ambientale:

Dott. Maurizio D'angelo

- PERIZIA DI VARIANTE N.3 -

Titolo elaborato:

PROGETTO DELL'INFRASTRUTTURA
VIABILITA' COMPLEMENTARI E SECONDARIE
SEZIONI TRASVERSALI
Tronco 10 , Tronco 10A

Codice Unico Progetto (CUP) : F41B03000230001

OPERA

ARGOMENTO

DOC. E PROG.

FASE

REVISIONE

Codice elaborato: PA17/08 PE

VS M005

60

CARTELLA:

FILE NAME:

NOTE:

PROT.

SCALA:

0

6

PEVSM005_60_4137.DWG

1=1

4

1

3

7

1:200

5

4

3

2

1

0

PRIMA EMISSIONE

DESCRIZIONE

DATA

REDDATO

VERIFICATO

APPROVATO

Progettisti :

F.A.C.E. S.r.l. - Società di ingegneria

via Flaminia 71 - 00196 Roma

tel: 06 32609519

e-mail: info@face srl.com

pec: pec.face srl@pec.com



Consulenti:

E&G S.r.l.

ENVIRONMENT & GEOTECHNIC

STUDIO DI INGEGNERIA GEOTECNICA E AMBIENTALE



Direttore Tecnico: ing. Quintilio Napoleoni



Il Progettista Responsabile

Ing. Antonio Ambrosi

Il Geologo

Dott. Geol. Gualtiero Bellomo

Il Coordinatore per la Sicurezza

in fase di Esecuzione:

Arch. Francesco Rondelli

Il Coordinatore per la

Esecuzione dei Lavori


arch. Francesco Rondelli

Il Direttore dei Lavori:

Ing. Sandro Favero

Il Direttore dei Lavori

Ing. Sandro Favero

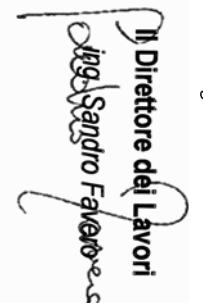

ANAS S.p.A.

DATA:

PROTOCOLLO:

VISTO: IL RESPONSABILE DEL PROCEDIMENTO

CODICE PROGETTO

L0410CE1101

Dott. Ing. Luigi Mupo

SECONDARIA 10

SCAVI BONIFICHE SS 121 LOTTO 2A	
STIERRO	1.73 mq
BONIFICA	3.40 mq
SCARIFICA	5.46 m
RILEVATI SS 121 LOTTO 2A	
RILEVATO	0.56 mq
TERRENO VEGETALE	2.69 m
SOPRAST. SS 121 LOTTO 2A	
USURA	7.00 m
BINDER	7.00 m
MISTO CEMENTATO	7.00 m

SEZIONE N. : 88

QT. PROGETTO : 306.32


DIST.PROG. : 1739.87

SEZIONE N. : 1

QT. PROGETTO : 306.63

DIST.PROG.: 0.00

DIST.SUCC. : 20.01

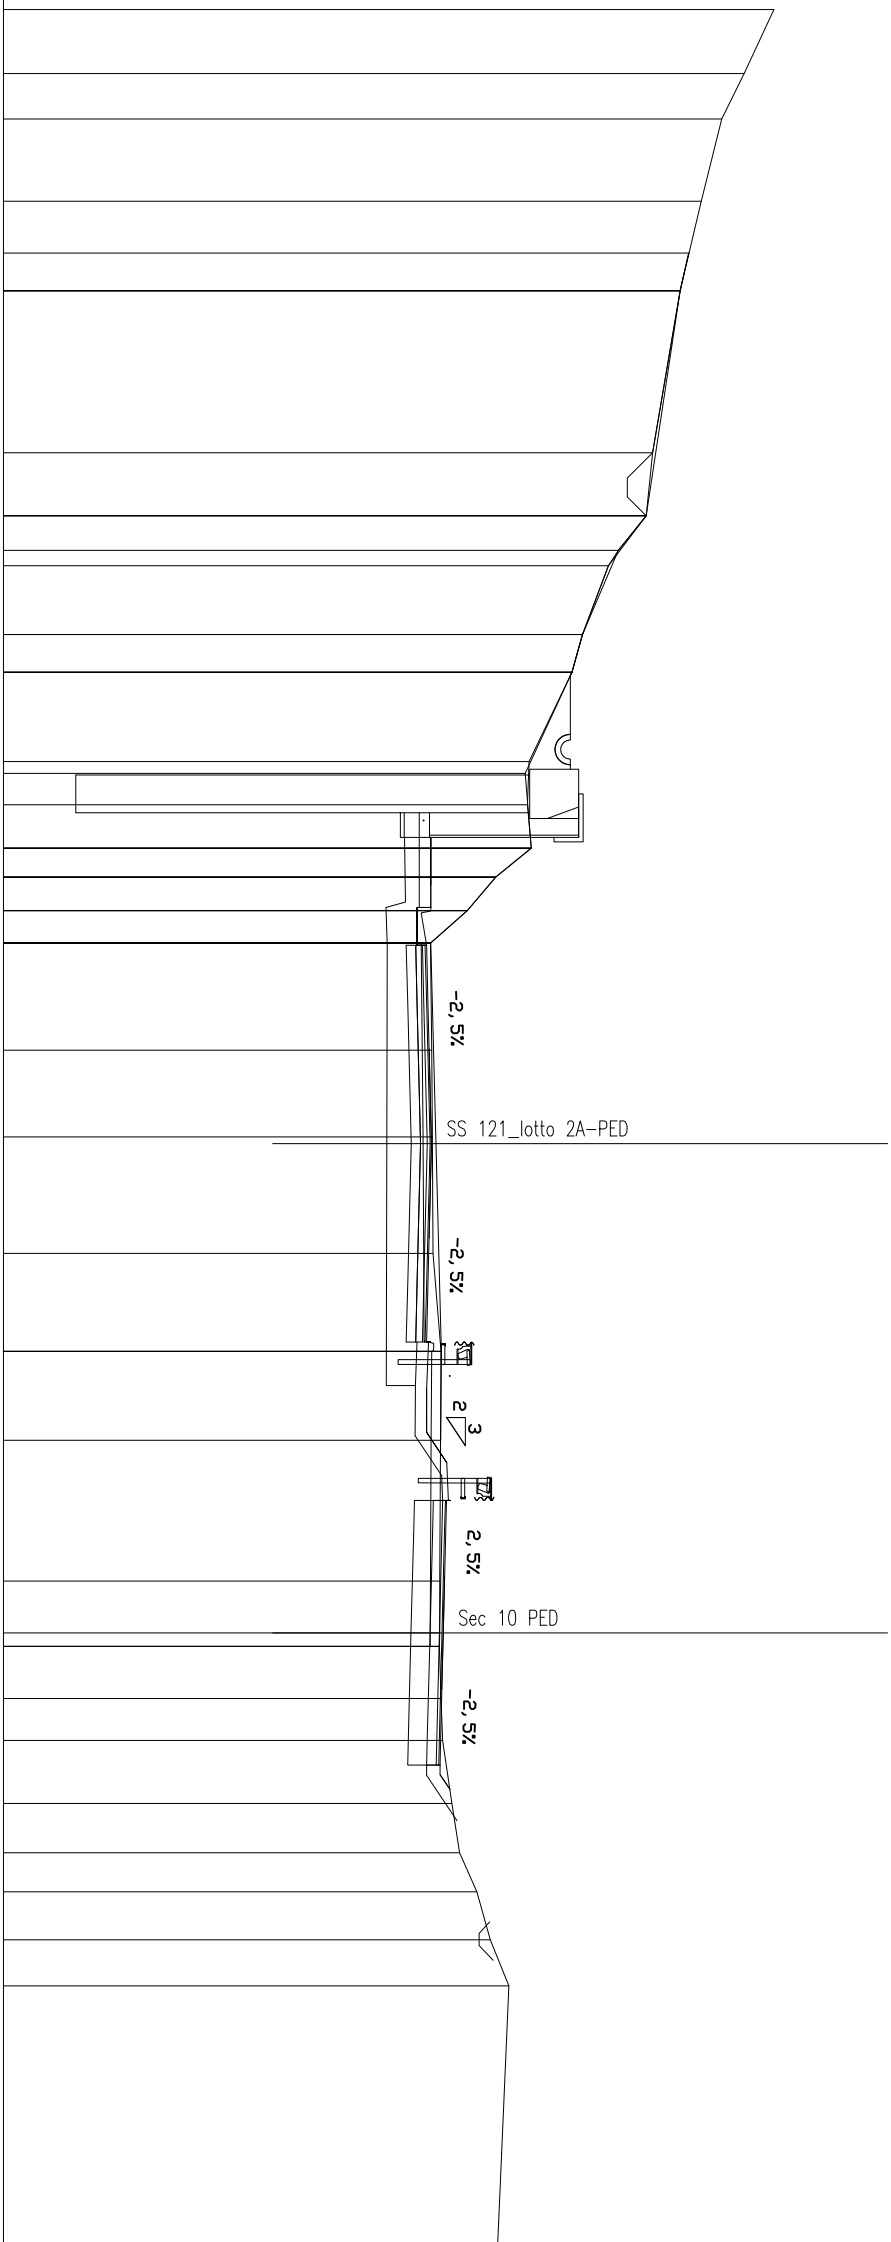

SCALA 1:200

[illegible]

SCAVI BONIFICHE SS 121 LOTTO 2A	
STERRO	7.56 mq
BONIFICA	2.74 mq
SCARIFICA	4.90 m
RILEVATI SS 121 LOTTO 2A	
RILEVATO	0.22 mq
TERRENO VEGETALE	7.20 m
SOVRAST. SS 121 LOTTO 2A	
USURA	5.50 m
BINDER	5.50 m
MISTO CEMENTATO	5.30 m

SEZIONE N. : 89

QT. PROGETTO : 306.61

DIST.PROG. : 1759.87


SEZIONE N. : 2

QT. PROGETTO : 306.90

DIST.PROG. : 20.01


DIST.PREC. : 20.01

DIST.SUCC. : 19.97

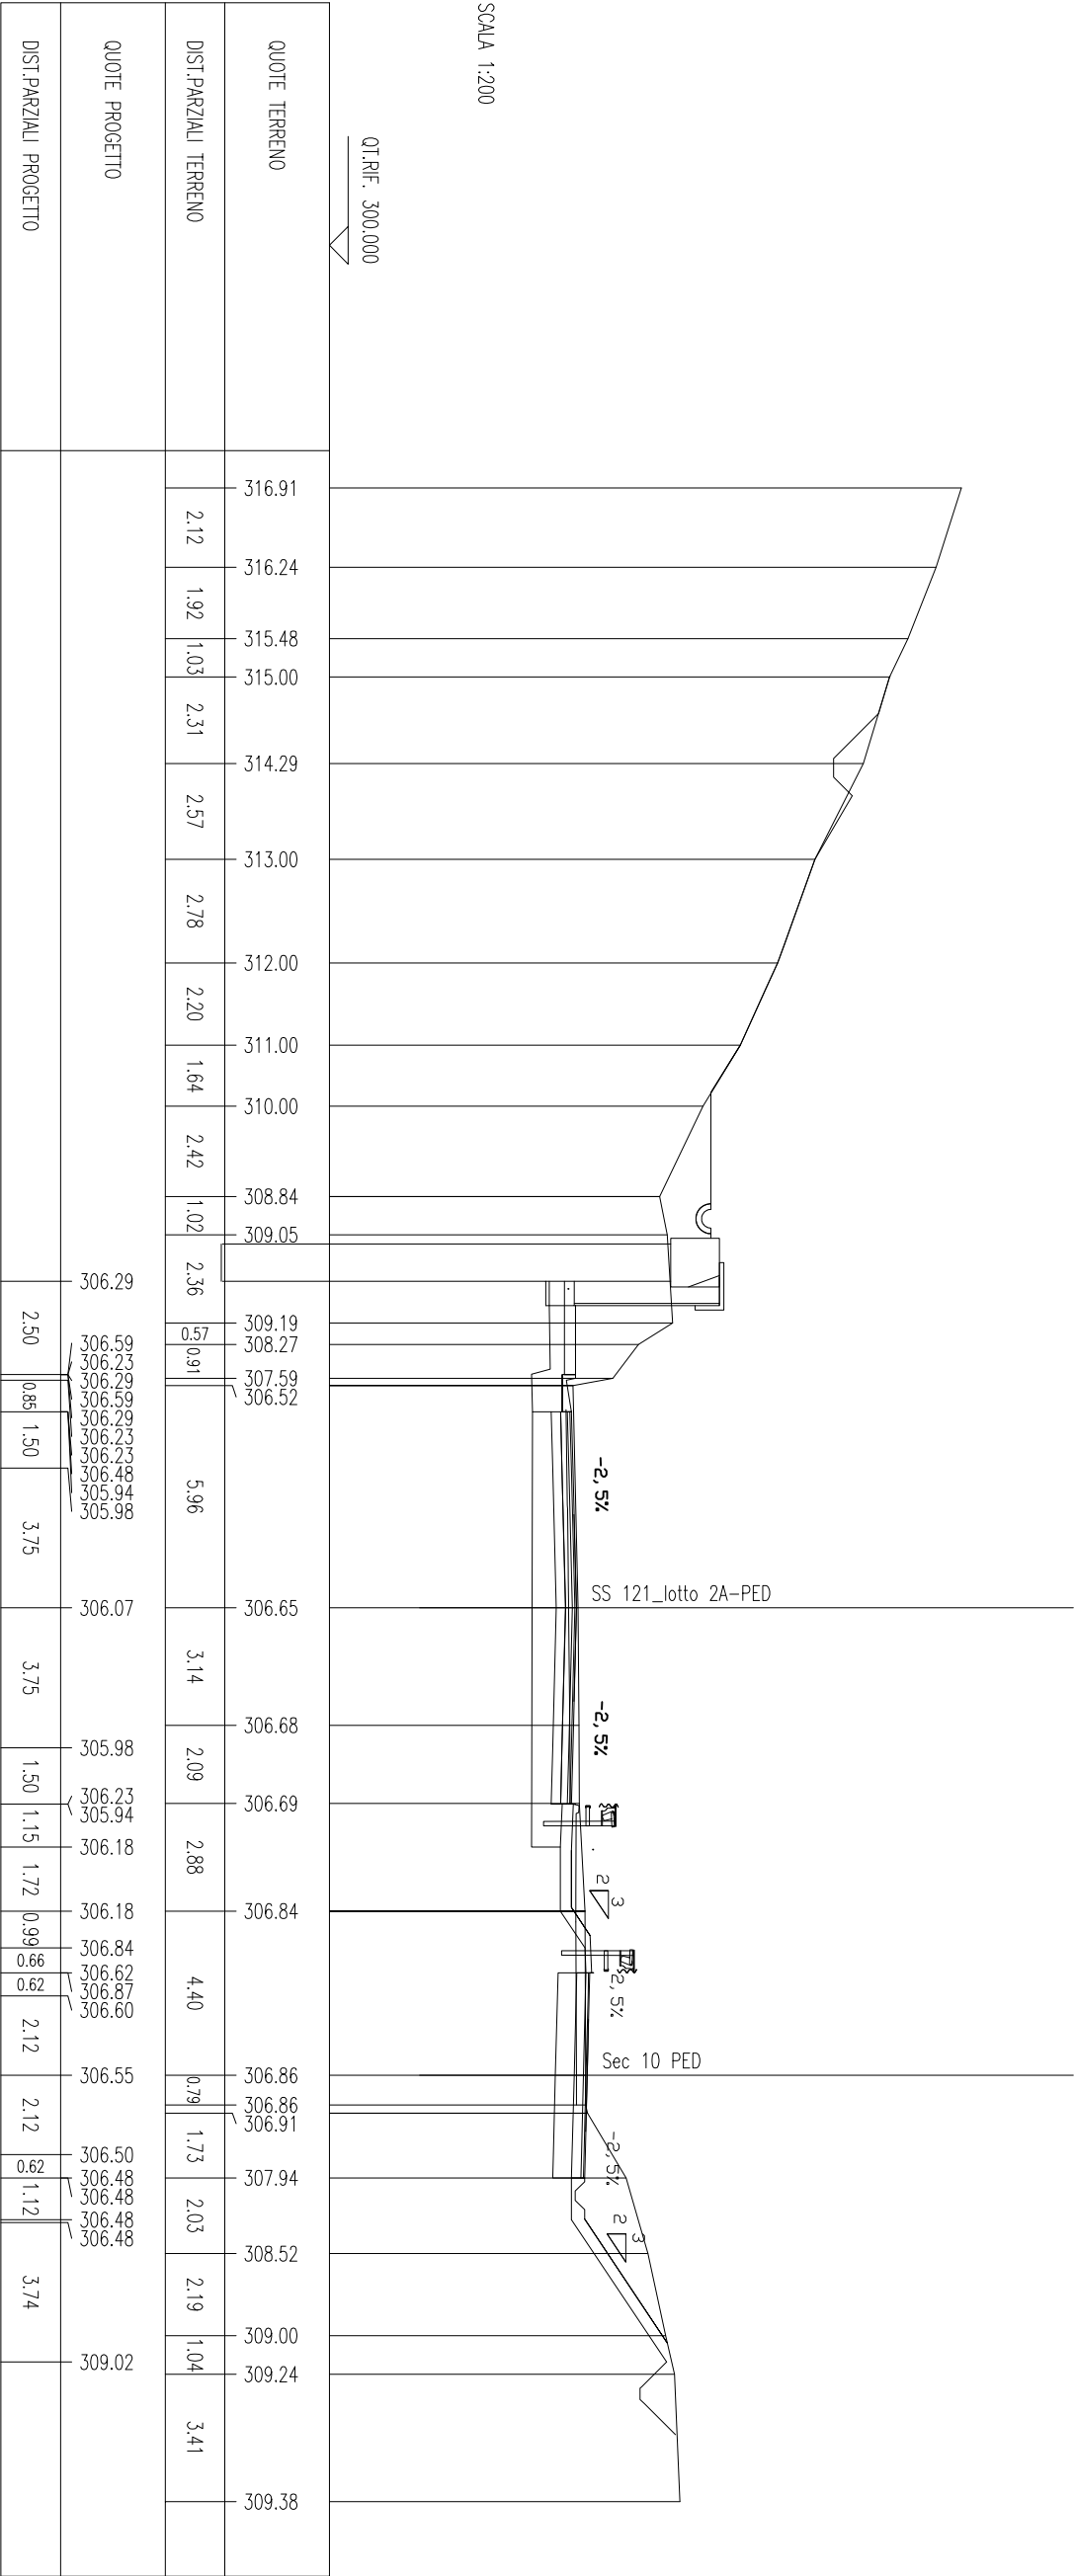

SCAVI BONIFICHE SS 121 LOTTO 2A	
STERRO	2.71 mq
BONIFICA	1.88 mq
SCARIFICA	3.99 m
RILEVATI SS 121 LOTTO 2A	
RILEVATO	0.25 mq
TERRENO VEGETALE	5.67 m
SOVRAST. SS 121 LOTTO 2A	
USURA	4.00 m
BINDER	4.00 m
MISTO CEMENTATO	4.00 m

SEZIONE N. : 3A
QT. PROGETTO : 307.54
DIST.PROG. : 54.45
DIST.PREC. : 14.47
DIST.SUCC. : 5.38

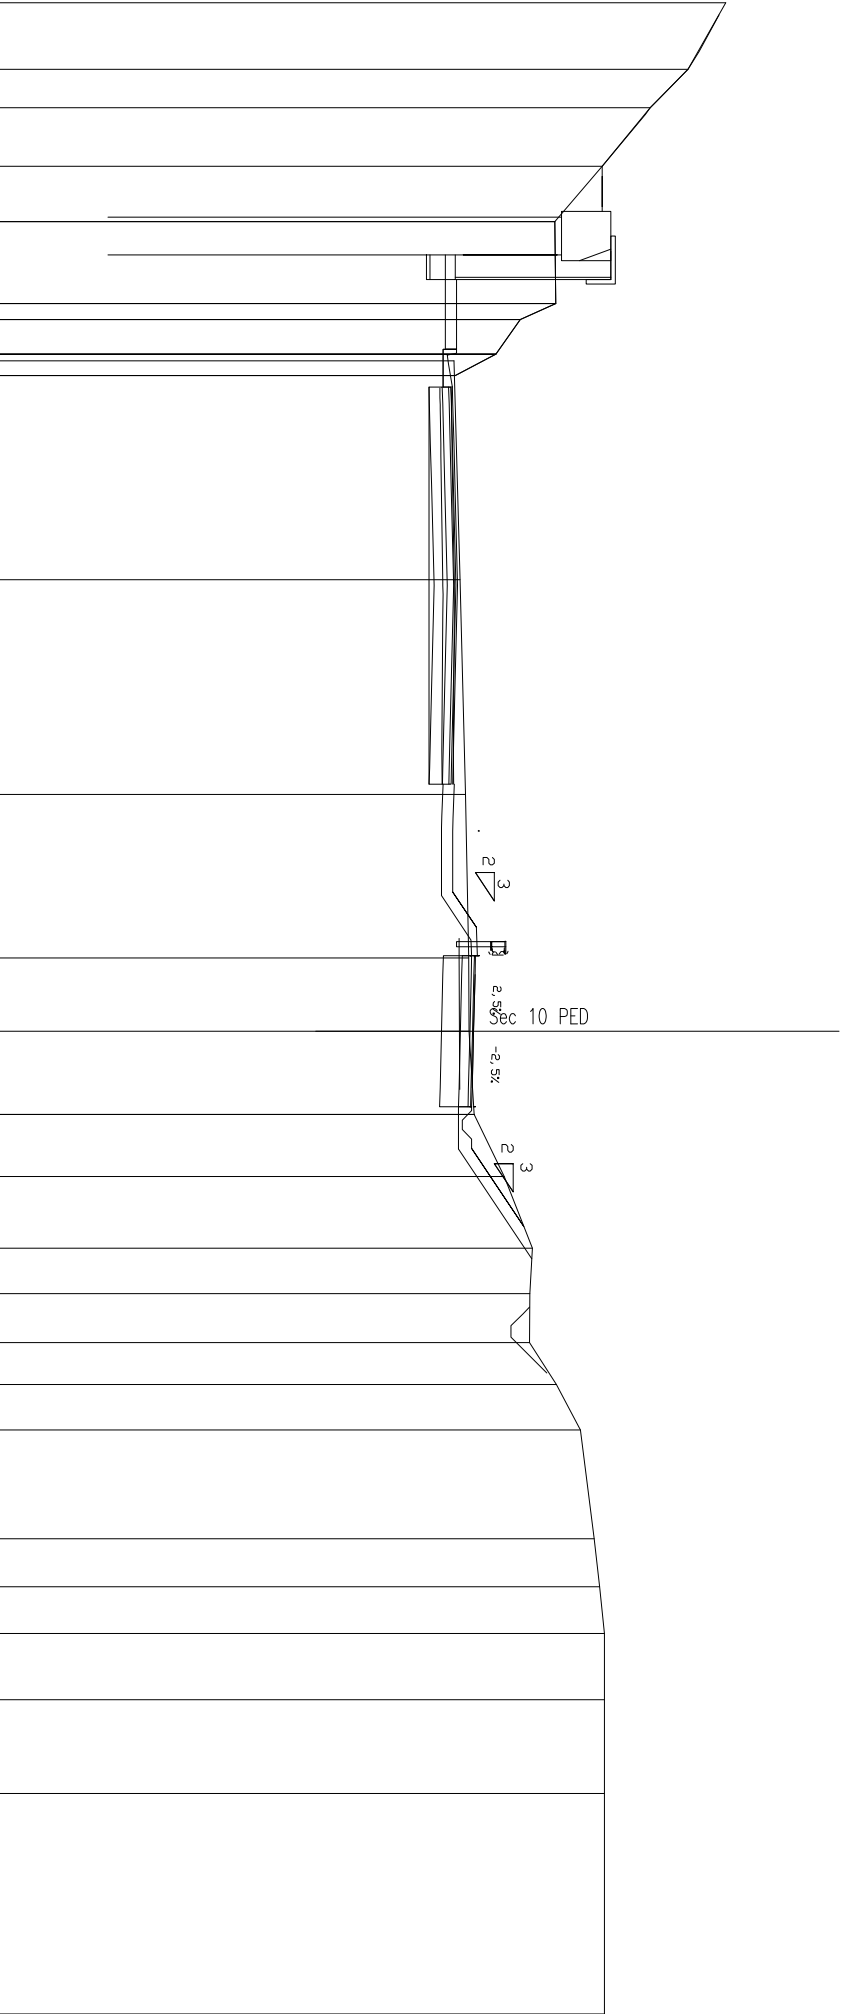

Scala 1:200


QUOTE TERRENO	314.21	313.21	312.21	310.95	309.69	309.72	308.77	308.13	307.03	307.06		307.18		307.32		307.41	307.42	307.56	308.35	309.09	309.03	309.02	309.73	310.37	310.74	310.87	311.00	311.00	311.00	311.00
QUOTE PROGETTO																														
DIST.PARZIALI PROGETTO																														

SCAVI BONIFICHE SS 121 LOTTO 2A	
STERRO	1.46 mq
BONIFICA	1.75 mq
SCARIFICA	4.35 m
RILEVATI SS 121 LOTTO 2A	
RILEVATO	0.46 mq
TERRENO VEGETALE	4.16 m
SOVRAST. SS 121 LOTTO 2A	
USURA	4.00 m
BINDER	4.00 m
MISTO CEMENTATO	4.00 m

SEZIONE N. : 4.A
QT. PROGETTO : 307.77
DIST.PROG. : 66.46
DIST.PREC. : 6.63
DIST.SUCC. : 12.01


Scala 1:200

QT.RIF. 300.000

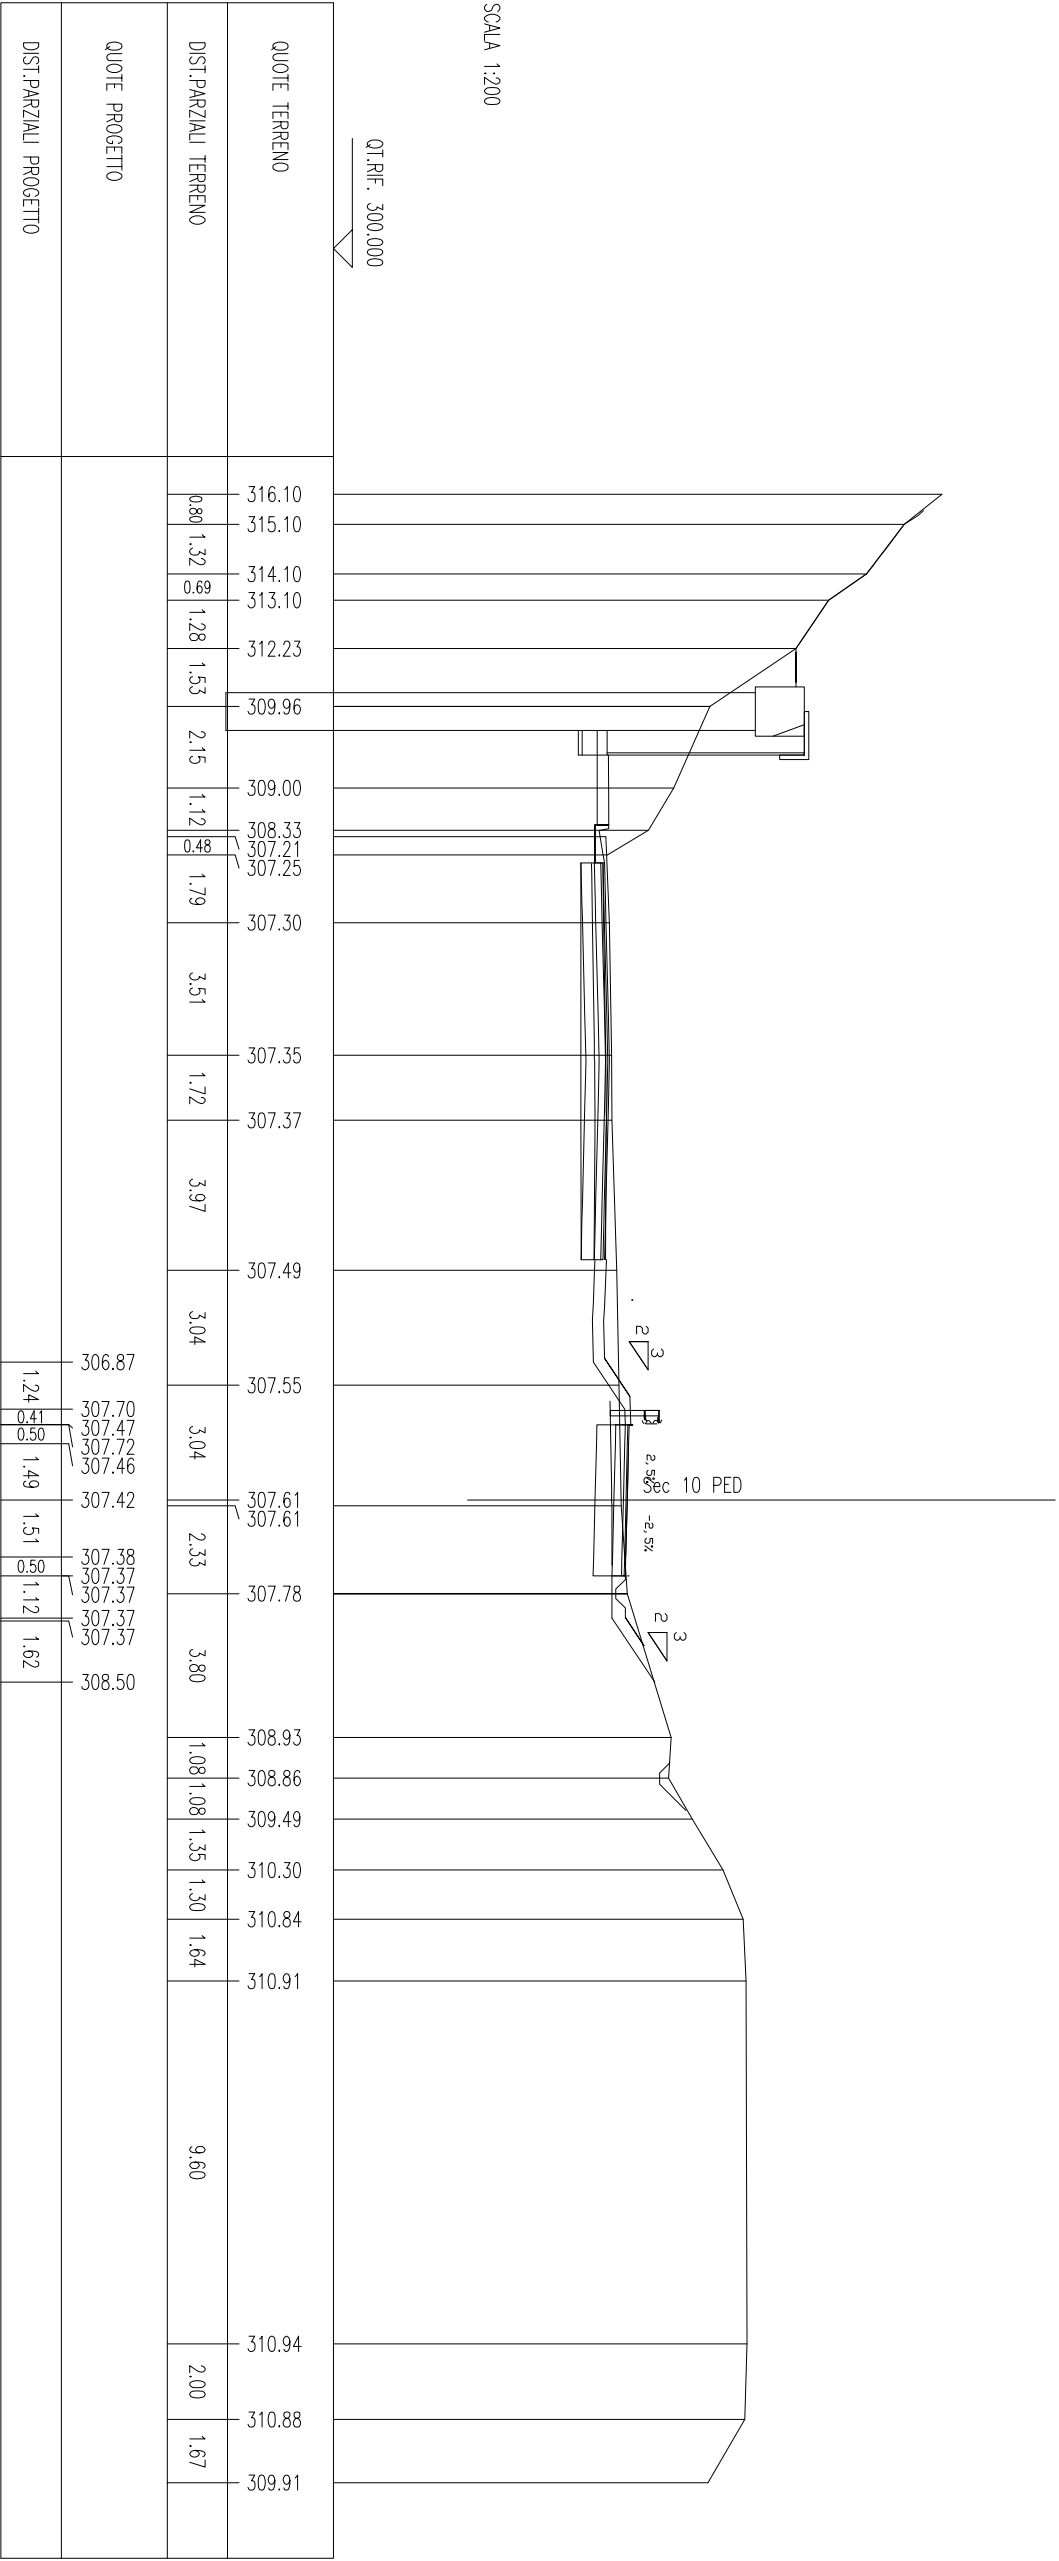

SCAVI BONIFICHE SS 121 LOTTO 2A			
STERRO		1.28	mq
BONIFICA		1.88	mq
SCARIFICA		4.49	m
RILEVATI SS 121 LOTTO 2A			
RIELEVATO		0.34	mq
TERRENO VEGETALE		3.40	m
SOPRAST. SS 121 LOTTO 2A			
USURA		4.00	m
BINDER		4.00	m
MISTO CEMENTATO		4.00	m

SEZIONE N. : 4.B
QT. PROGETTO : 308.00
DIST.PROG. : 78.47
DIST.PREC. : 12.01
DIST.SUCC. : 1.38

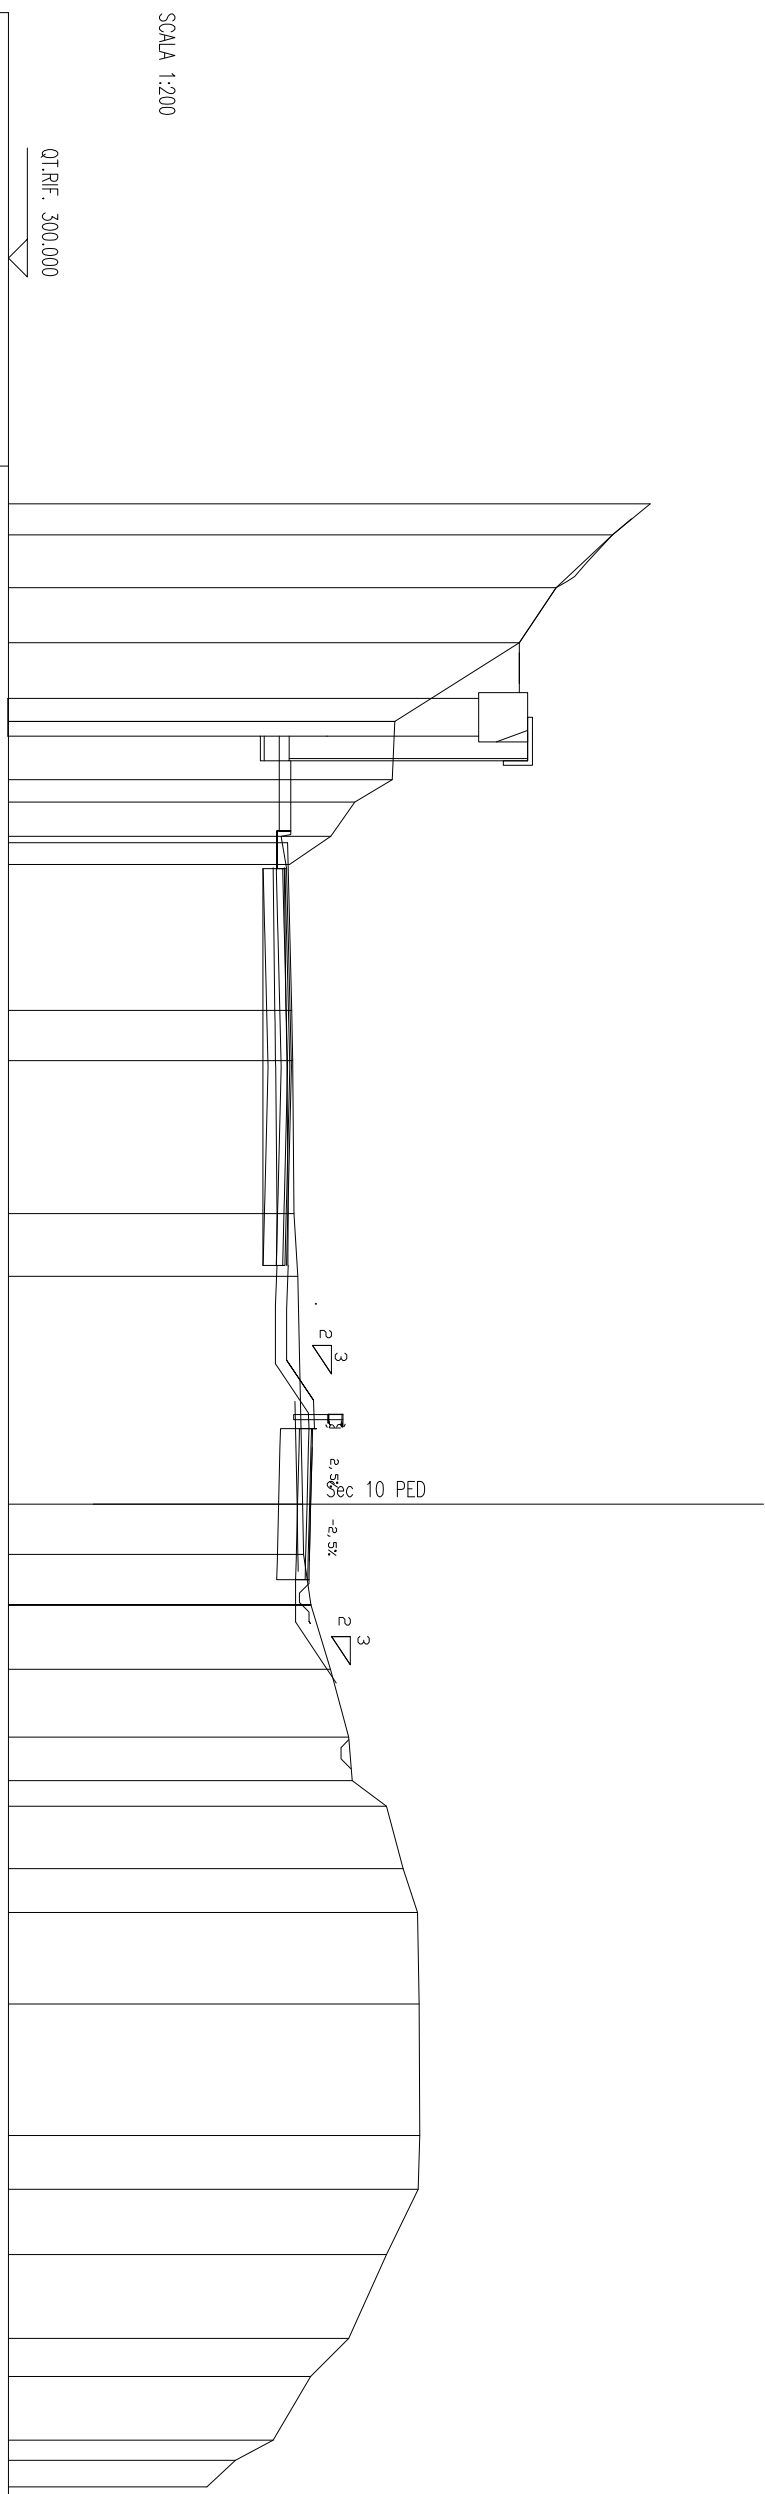

SCALA 1:200

[illegible]

SCAVI BONIFICHE SS 121 LOTTO 2A	
STERRO	1.20 mq
BONIFICA	1.87 mq
SCARIFICA	5.46 m
RILEVATI SS 121 LOTTO 2A	
RILEVATO	0.38 mq
TERRENO VEGETALE	3.56 m
SOVRAST. SS 121 LOTTO 2A	
USURA	4.00 m
BINDER	4.00 m
MISTO CEMENTATO	4.00 m

SEZIONE N. : 92

QT. PROGETTO : 307.51

DIST.PROG. : 1819.87


SEZIONE N. : 5

QT. PROGETTO : 308.02

DIST.PROG. : 79.85

DIST.PREC. : 1.38

DIST.SUCC. : 20.00

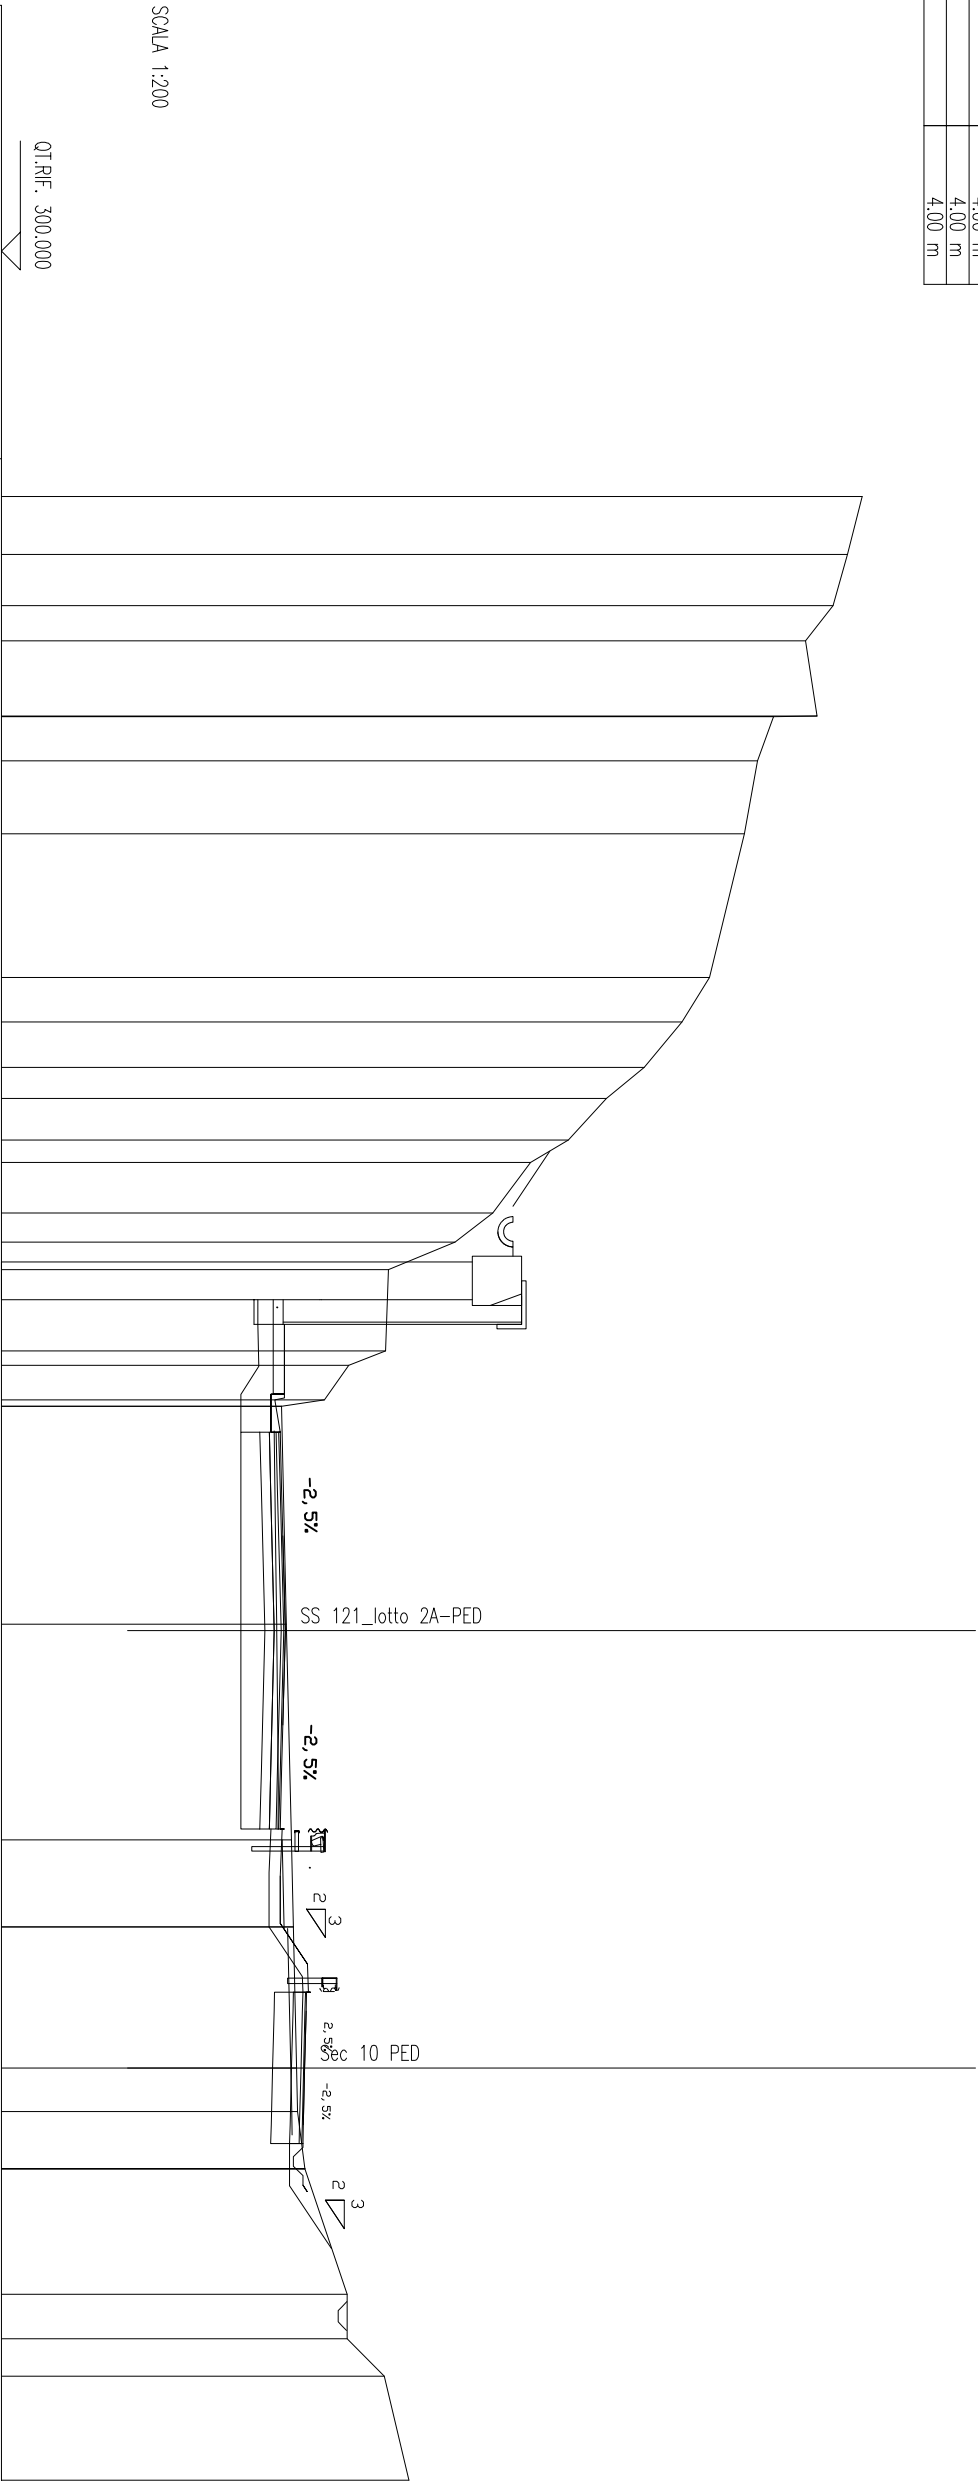


SCALV BONFIGHE SS 121 LOTTO 2A	
STERRO	2,63 mq
SCOTICO	1,90 m
BONIFICA	3,90 mq
GRADONATURA	4,47 m
RILEVATI SS 121 LOTTO 2A	
RILEVATO	6,04 mq
TERRENO VEGETALE	8,16 m
SOVRASTI. SS 121 LOTTO 2A	
USURA	4,00 m
BINDER	4,00 m
MISTO CEMENTATO	4,00 m

SEZIONE N. : 93.A
QT. PROGETTO : 307,95
DIST.PROG. : 1848,29

SEZIONE N. : 6.B
QT. PROGETTO : 308,56
DIST.PROG. : 108,30
DIST.PREC. : 4,20
DIST.SUCC. : 11,54

SCALA 1:200

QT.RIF. 295,000

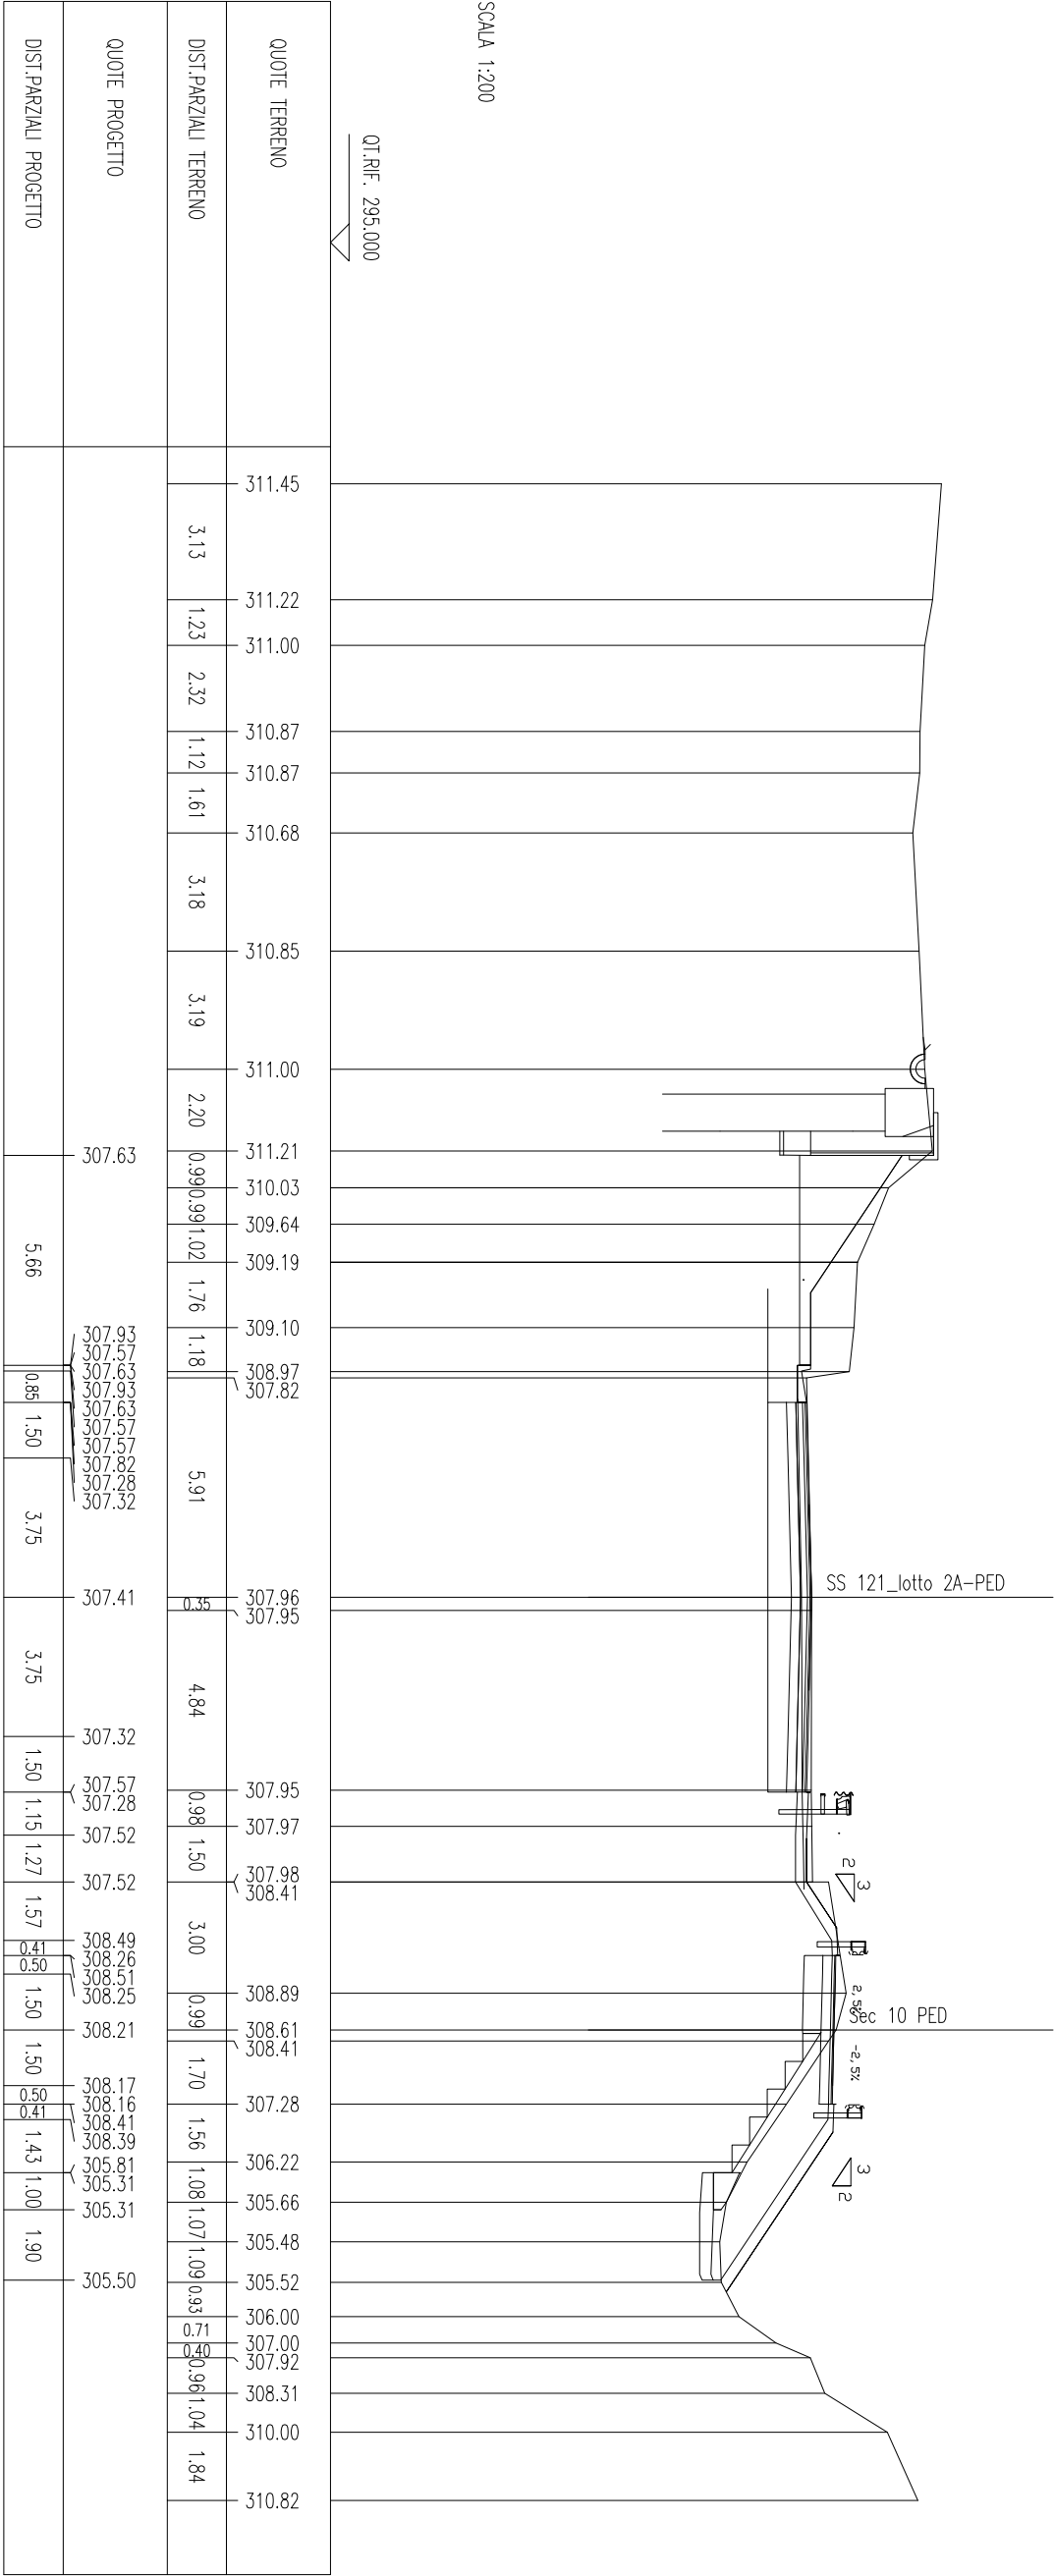

SCAVI BONIFICHE SS 121 LOTTO 2A	
STERRO	16.23 mq
BONIFICA	2.45 mq
SCARIFICA	2.06 m
RILEVATI SS 121 LOTTO 2A	
RILEVATO	1.65 mq
TERRENO VEGETALE	12.99 m
SOVRAST. SS 121 LOTTO 2A	
USURA	4.00 m
BINDER	4.00 m
MISTO CEMENTATO	4.00 m

SEZIONE N. : 94.A

QT. PROGETTO : 308.30

DIST.PROG. : 1869.87

SEZIONE N. : 7.A

QT. PROGETTO : 308.97


DIST.PROG. : 129.86

DIST.PREC. : 10.02

DIST.SUCC. : 9.98

QT.RIF. 295.000

SCALA 1:200

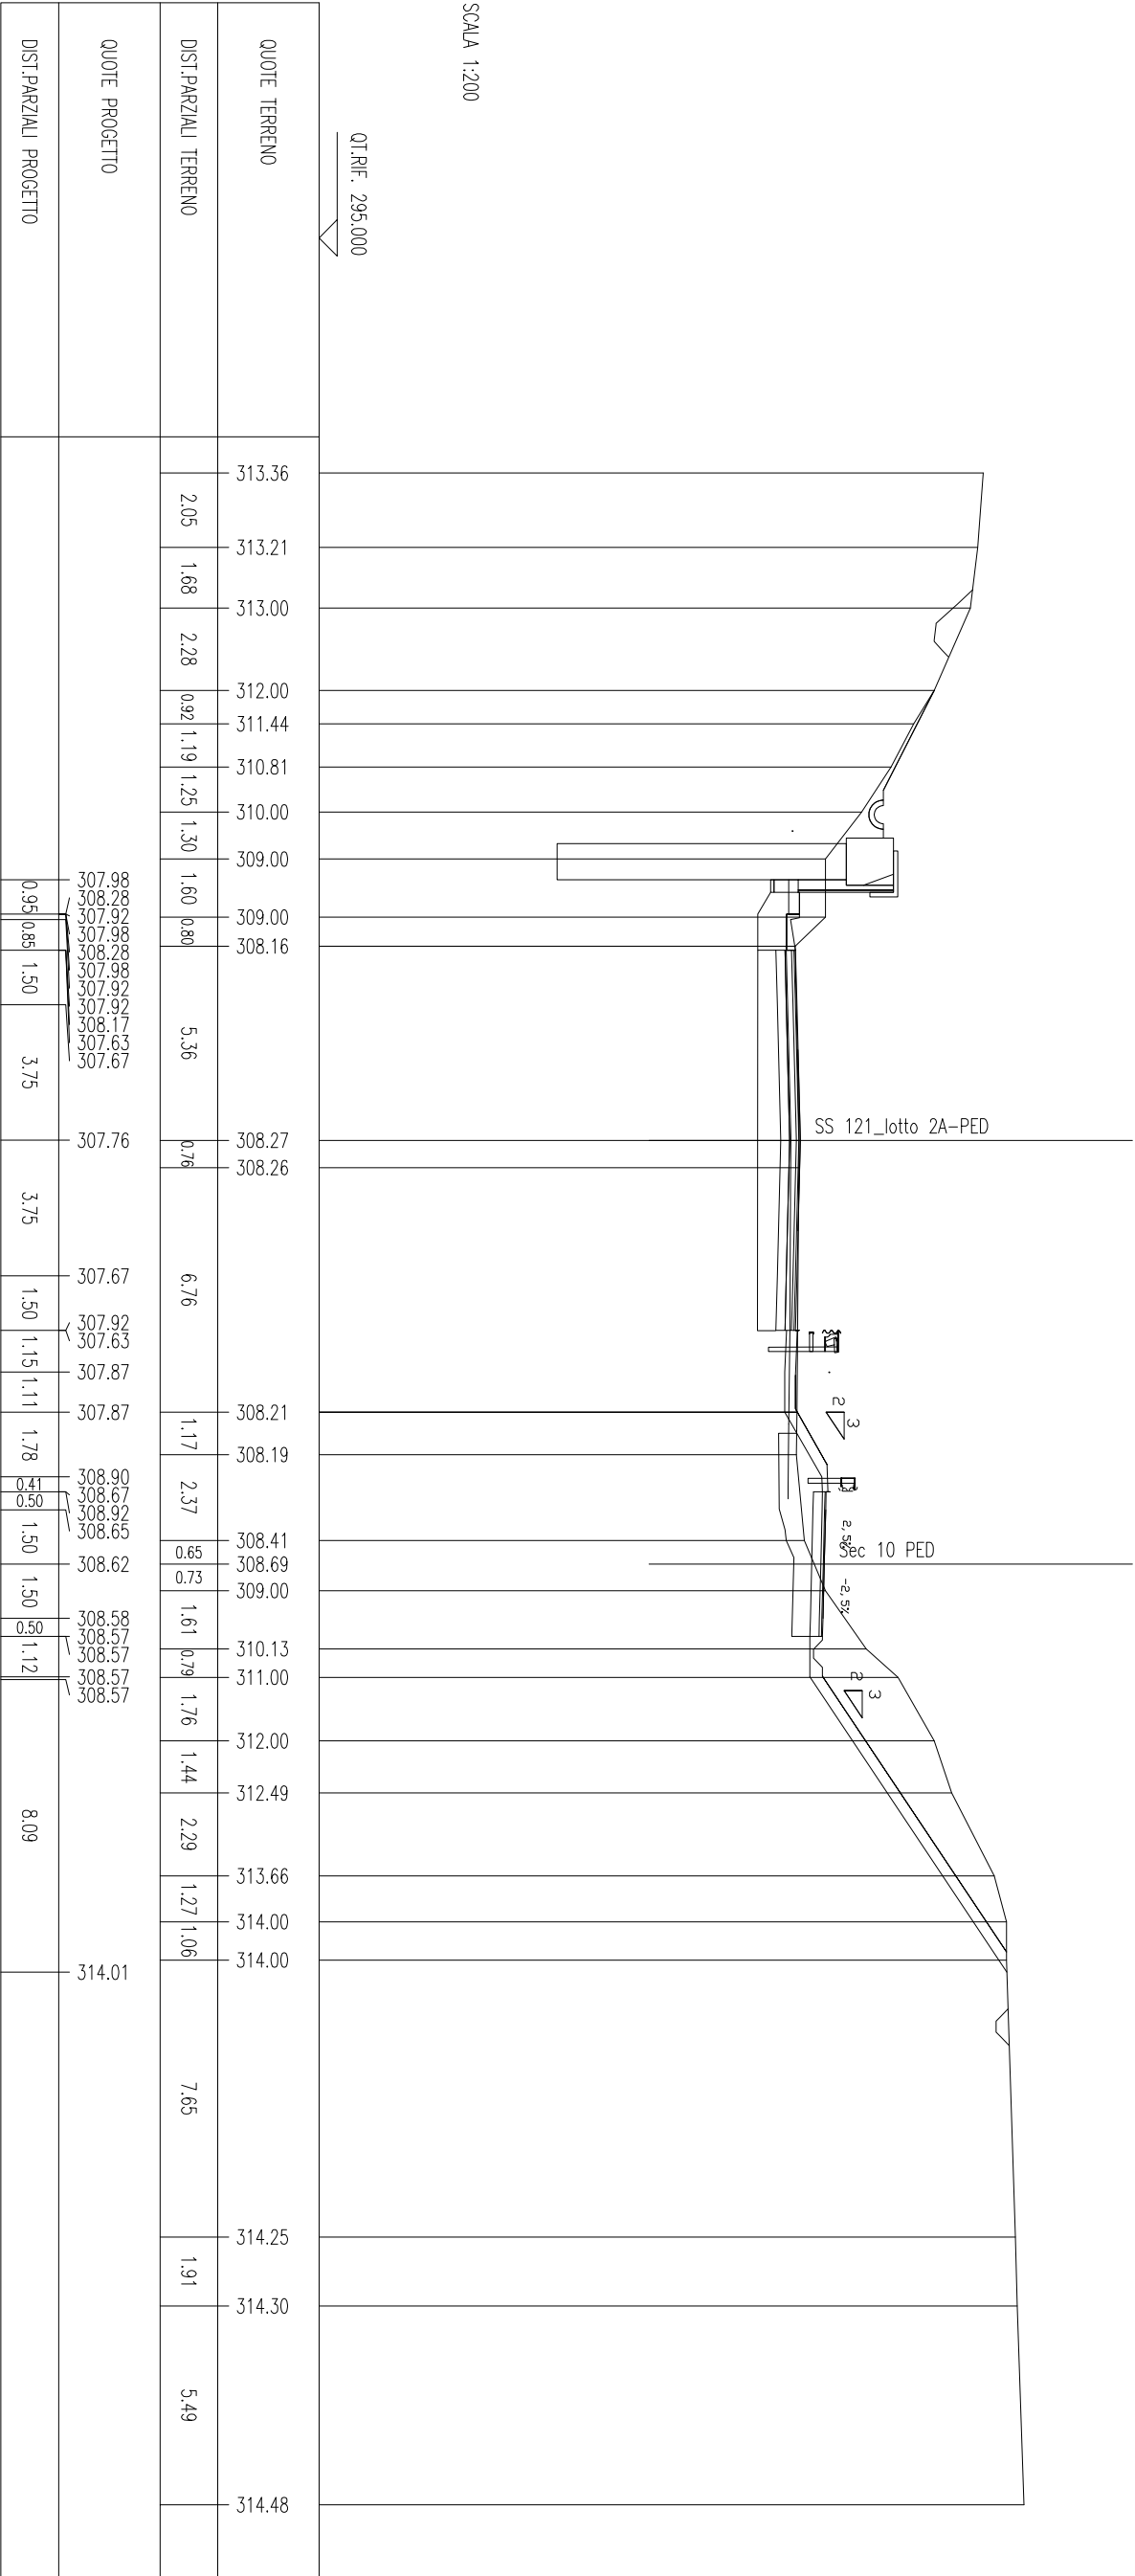

SCAVI BONIFICHE SS 121 LOTTO 2A	
STERRO	11.67 mq
BONIFICA	1.81 mq
SCARIFICA	2.35 m
RILEVATI SS 121 LOTTO 2A	
RILEVATO	1.96 mq
TERRENO VEGETALE	10.12 m
SOVRAST. SS 121 LOTTO 2A	
USURA	4.00 m
BINDER	4.00 m
MISTO CEMENTATO	4.00 m

SEZIONE N. : 95

QT. PROGETTO : 308.46

DIST.PROG. : 1879.87

SEZIONE N. : 8

QT. PROGETTO : 309.12


DIST.PROG. : 139.84

DIST.PREC. : 9.98

DIST.SUCC. : 2.47

SCALA 1:200

QT.RIF. 300.000

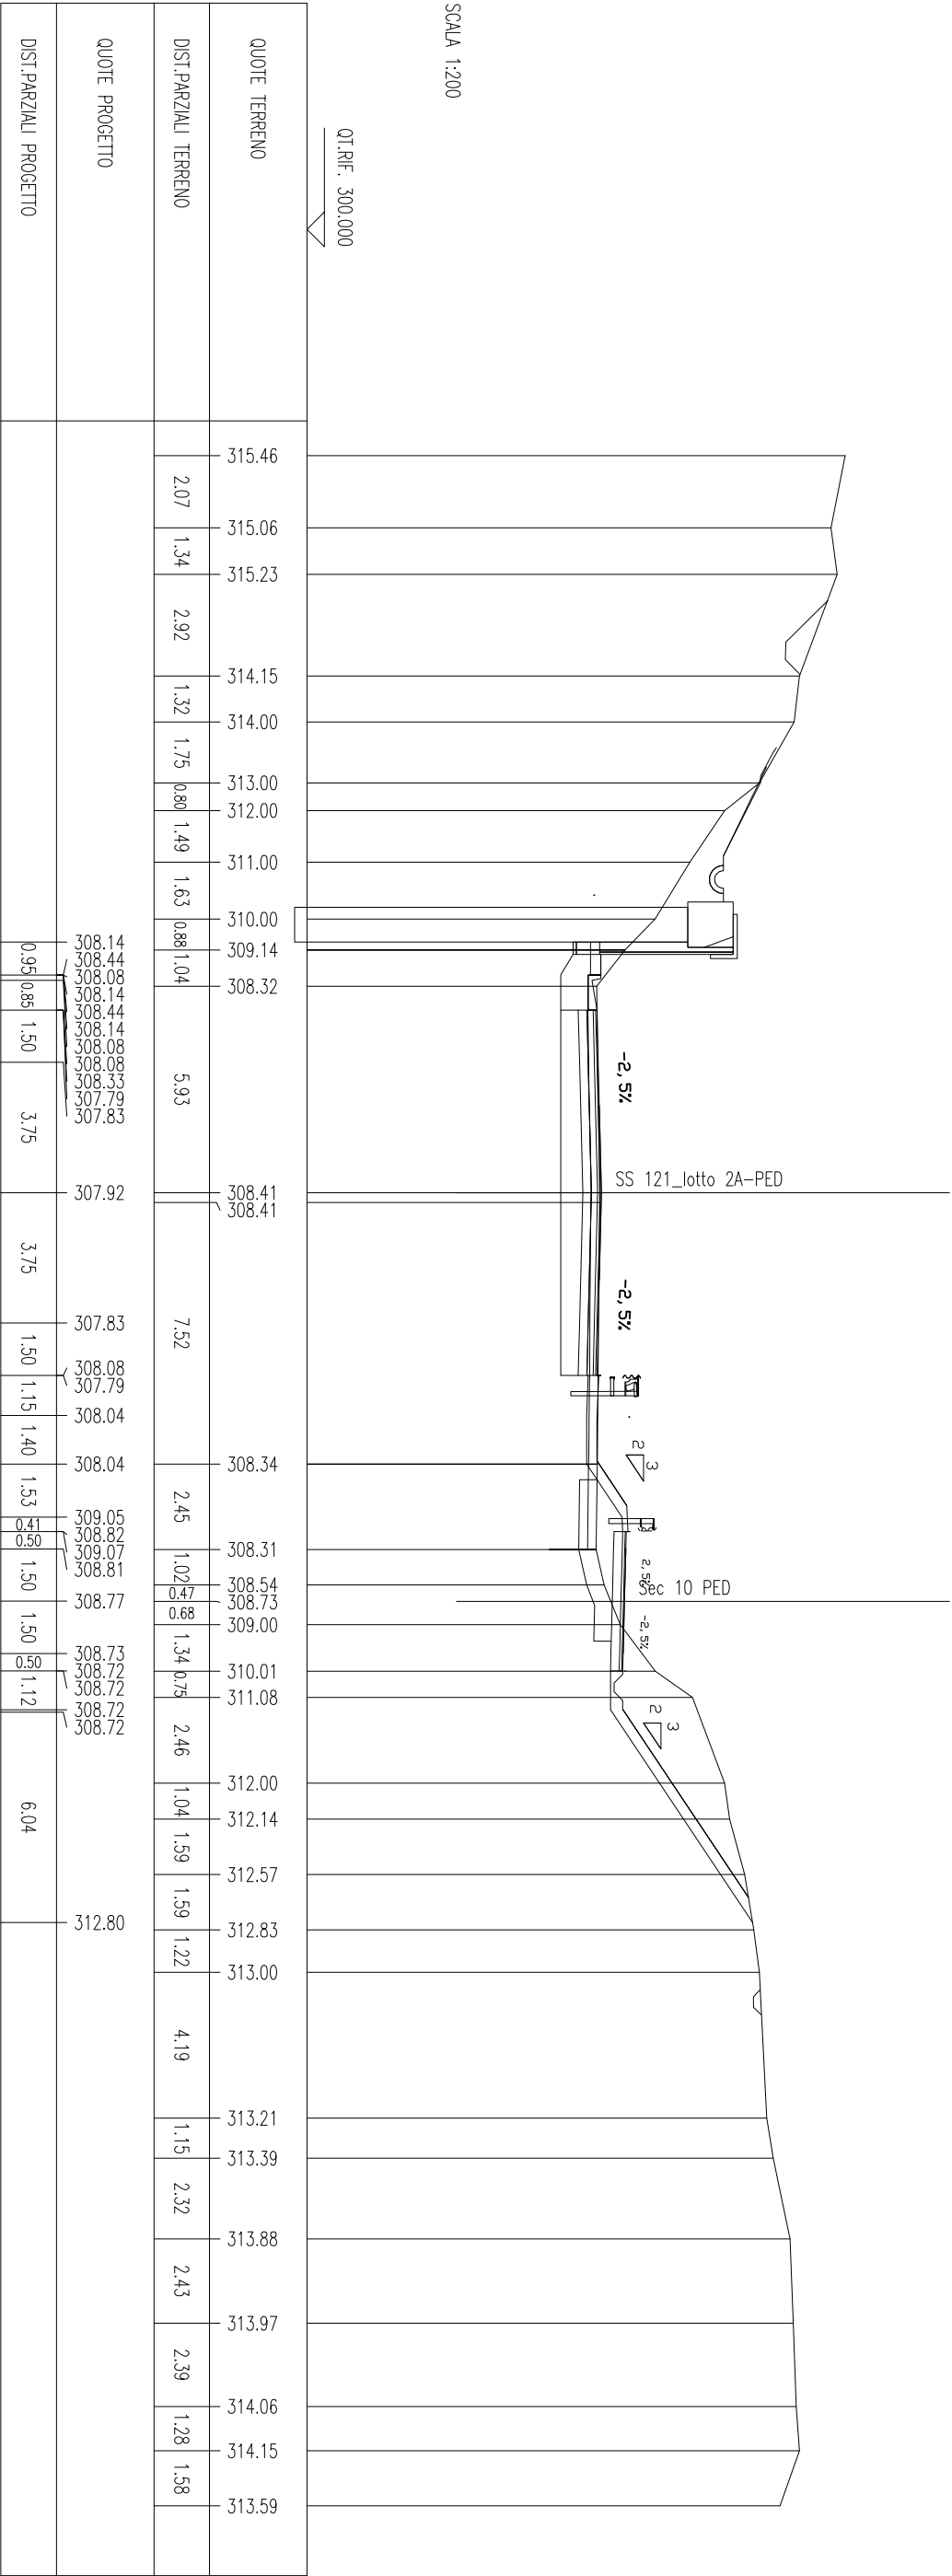

SCAVI BONIFICHE SS 121 LOTTO 2A	
STERRO	10,68 mq
BONIFICA	2,20 mq
SCARIFICA	2,48 m
RILEVATI SS 121 LOTTO 2A	
TERRENO VEGETALE	1,99 mq
	9,38 m
SOPRAST. SS 121 LOTTO 2A	
USURA	4,00 m
BINDER	4,00 m
MISTO CEMENTATO	4,00 m

SEZIONE N. : 95.A

QT. PROGETTO : 308.50

DIST.PROG. : 1882.31


SEZIONE N. : 8.A

QT. PROGETTO : 309.15

DIST.PROG. : 142.31

DIST.PREC. : 2.47

DIST.SUCC. : 17.50

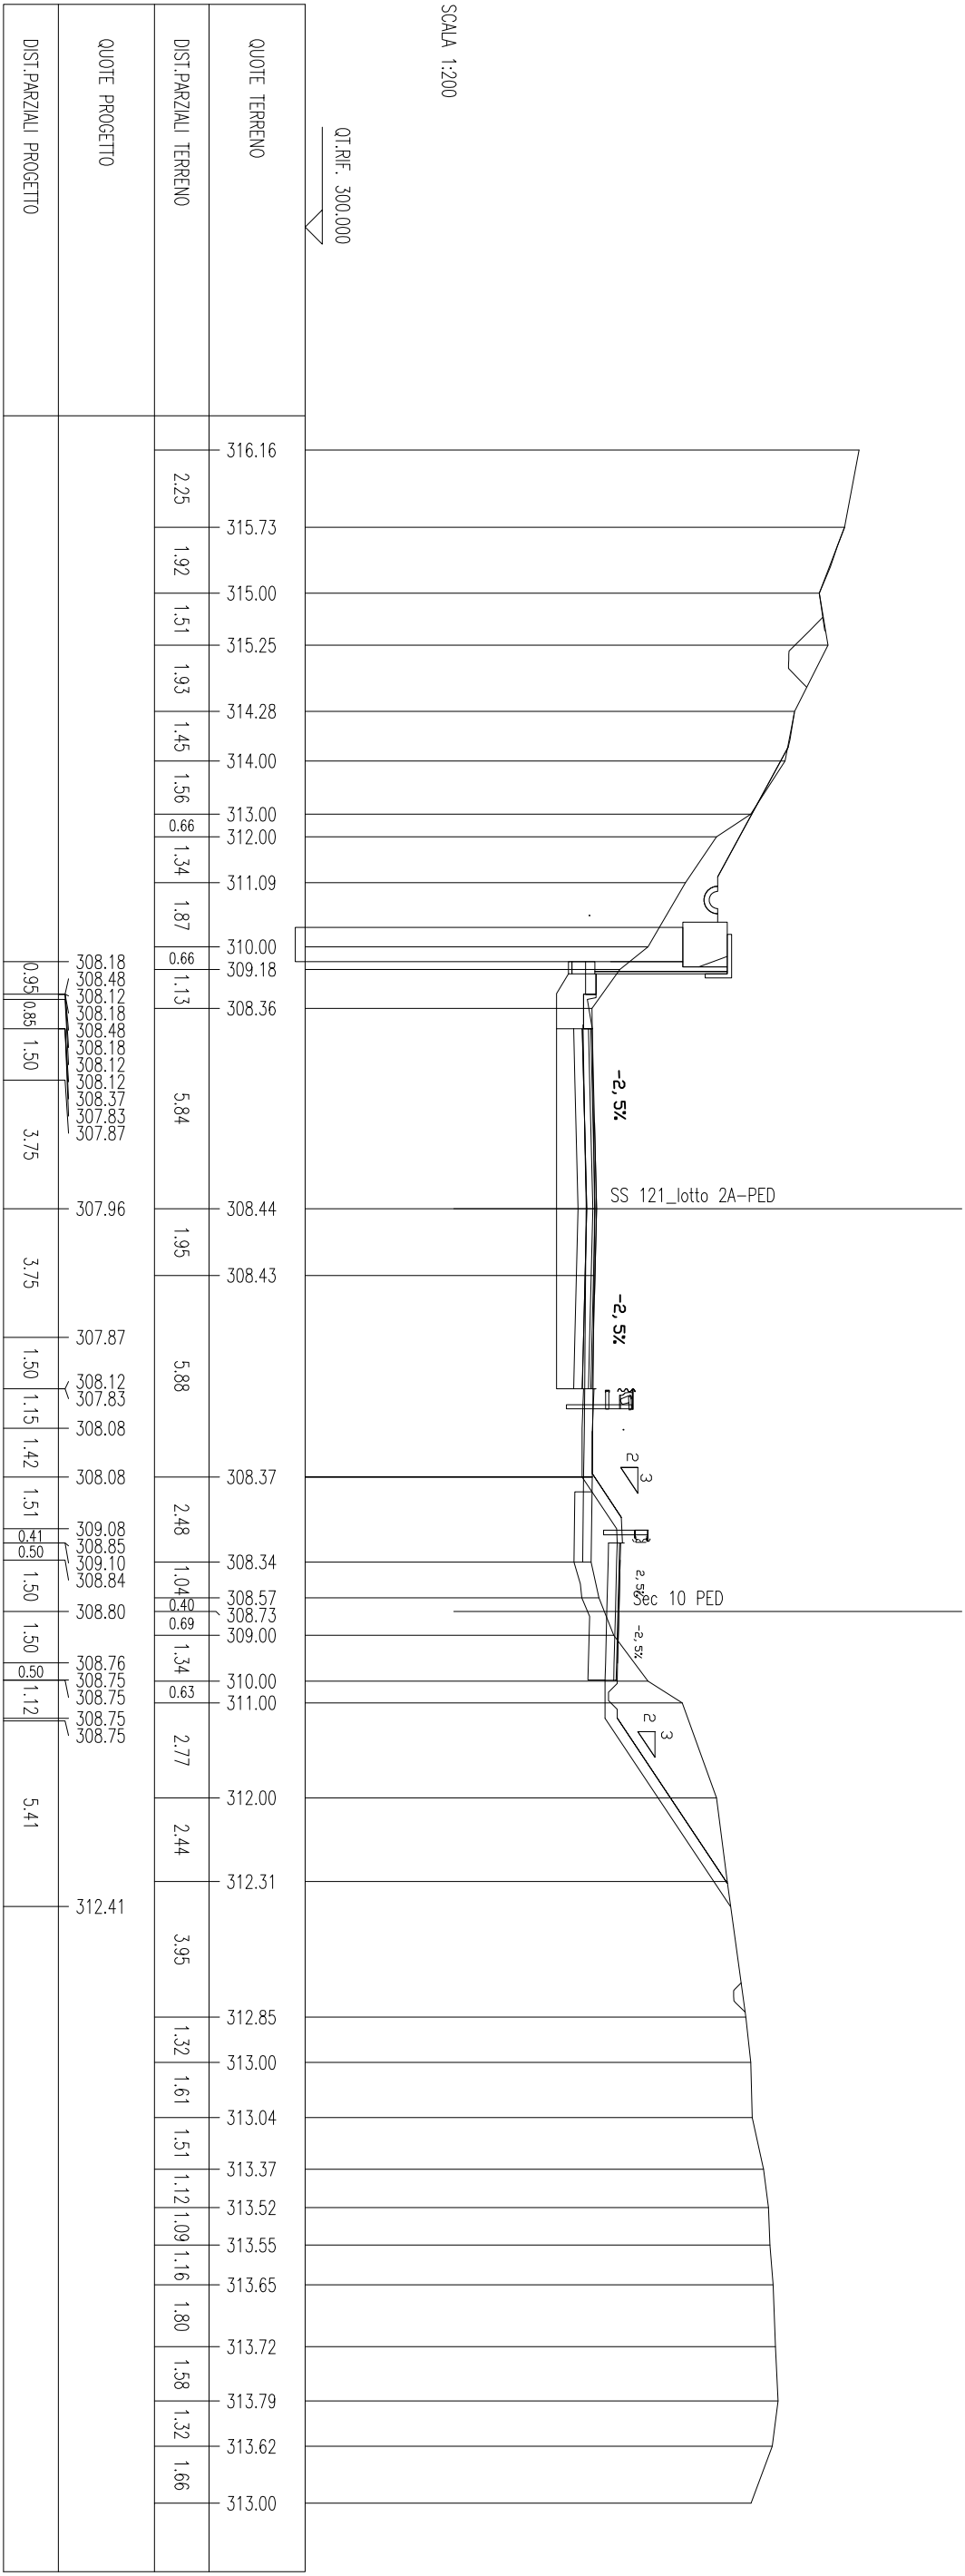

SCAVI BONIFICHE SS 121 LOTTO 2A		
STERRO		3.63 mq
BONIFICA		2.09 mq
SCARIFICA		2.54 m
RILEVATI SS 121 LOTTO 2A		
RIEPIANTO		1.81 mq
TERRENO VEGETALE		6.25 m
SOPRAST. SS 121 LOTTO 2A		
USURA		4.00 m
BINDER		4.00 m
MISTO CEMENTATO		4.00 m

SEZIONE N. : 96

QT. PROGETTO : 308.79

DIST.PROG. : 1899.87


SEZIONE N. : 9

QT. PROGETTO : 309.28


DIST.PROG. : 159.81

DIST.PREC. : 17.50

DIST.SUCC. : 16.49

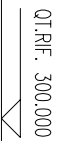

SCALA 1:200

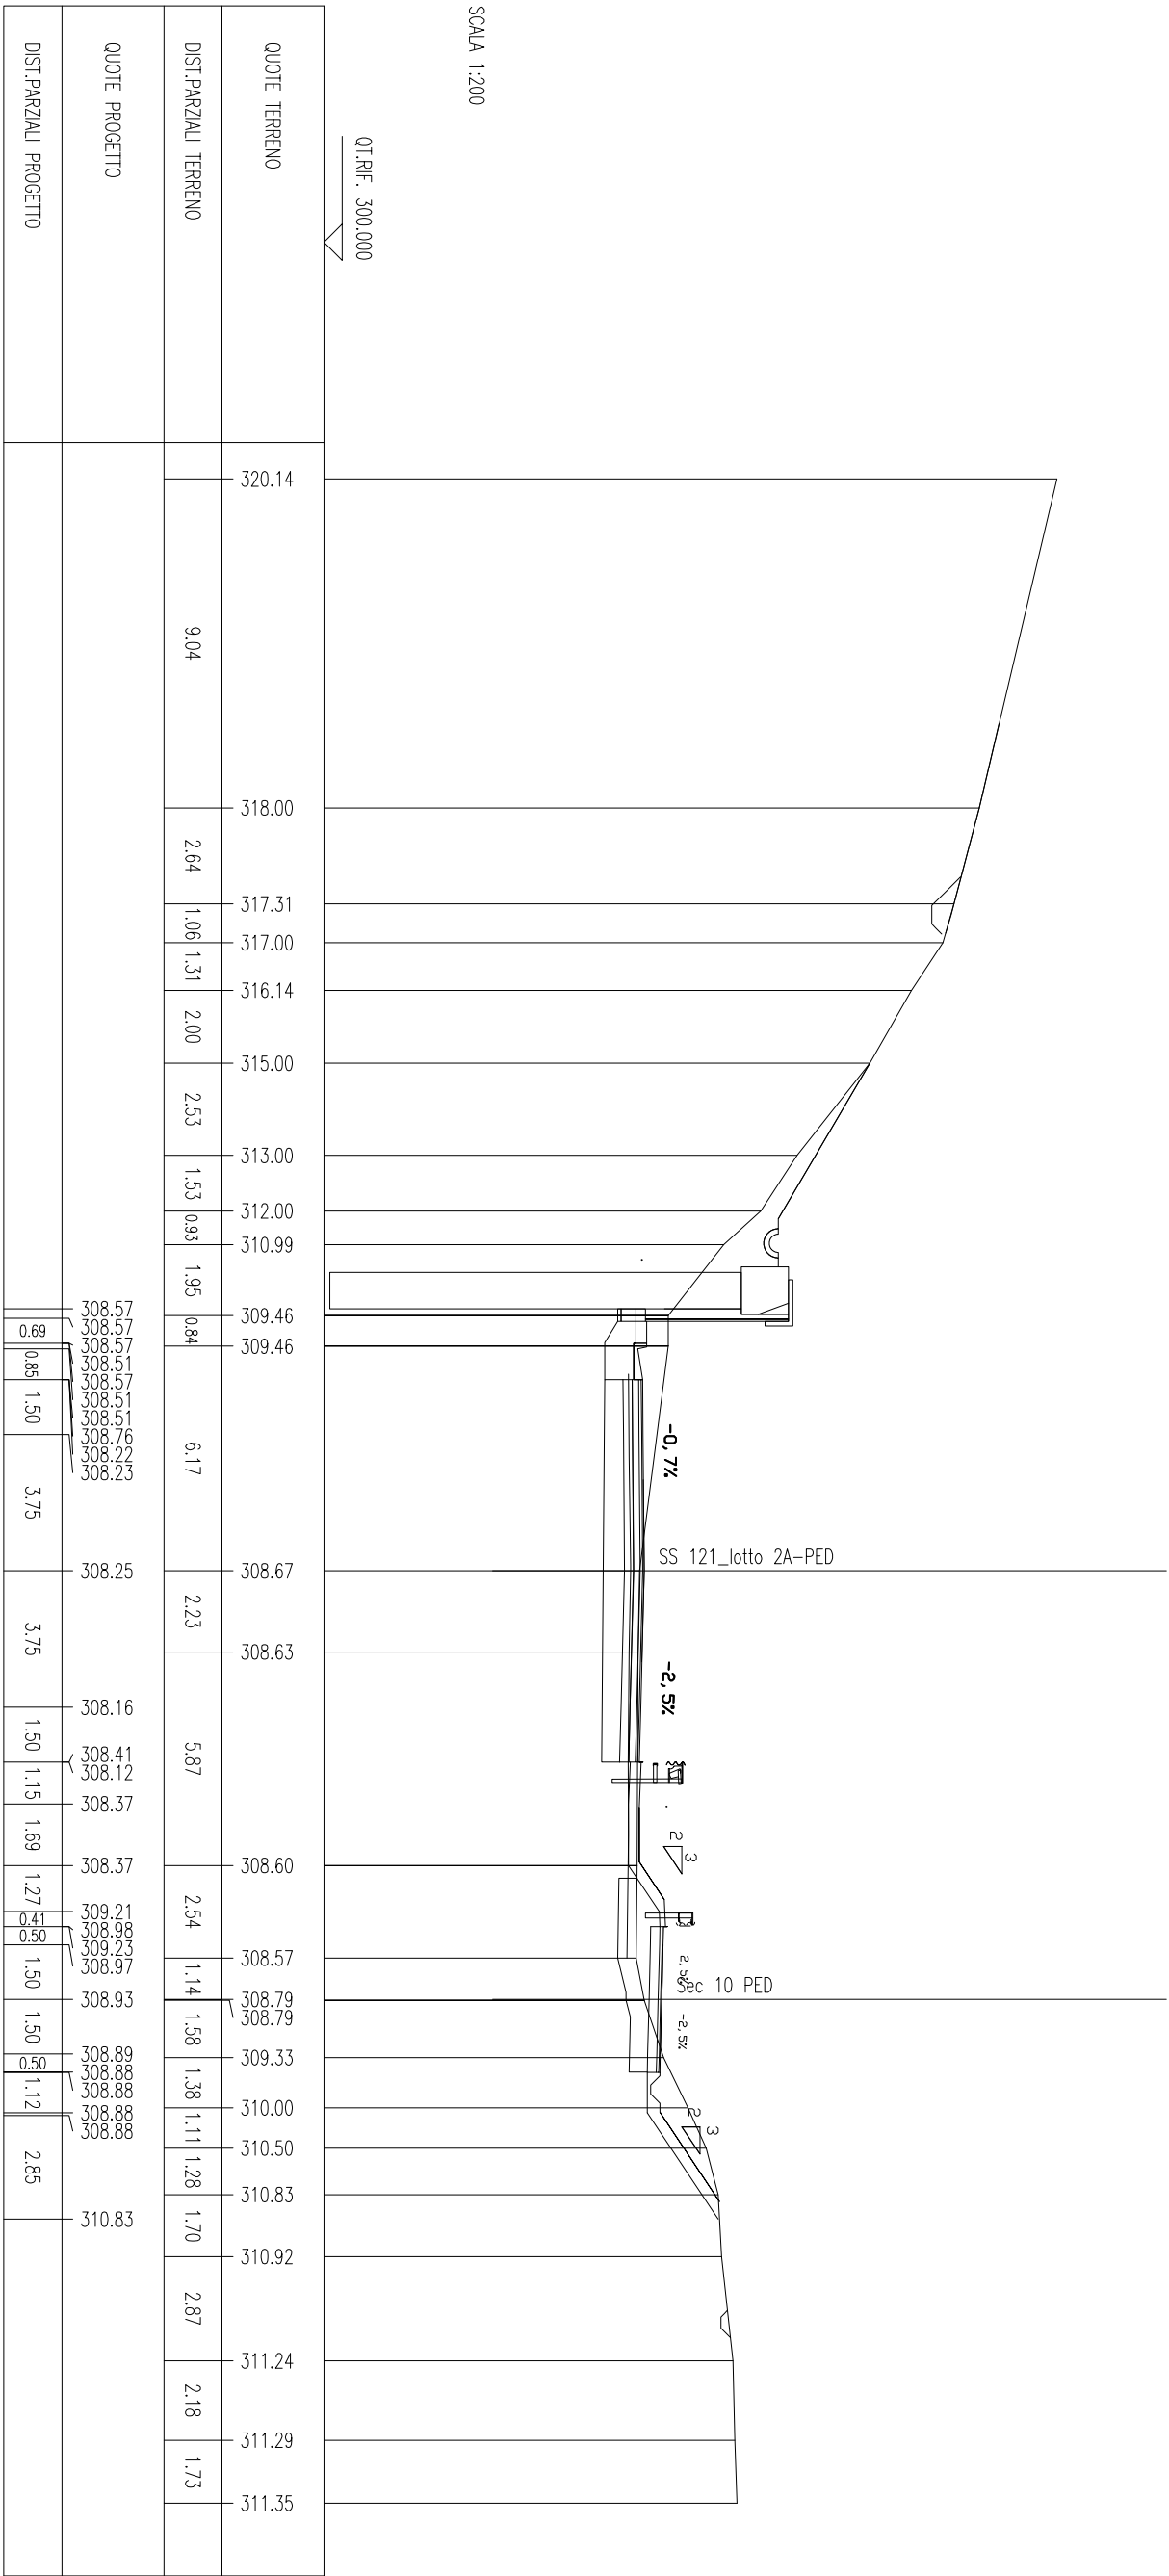

SCAVI BONIFICHE SS 121 LOTTO 2A	
SIERRO	1.49 mg
SCOTICO	2.40 m
BONIFICA	1.85 mg
RILEVATI SS 121 LOTTO 2A	
RILEVATO	0.32 mq
TERRENO VEGETALE	3.40 m
SOPRAST. SS 121 LOTTO 2A	
USURA	4.00 m
BINDER	4.00 m
MISTO CEMENTATO	4.00 m

SEZIONE N. : 97

QT. PROGETTO : 309.13

DIST.PROG. : 1919.87


SEZIONE N. : 10

QT. PROGETTO : 309.24

DIST.PROG. : 179.76

DIST.PREC. : 3.46

DIST.SUCC. : 9.79

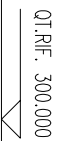

SCALA 1:200

[illegible]

SCAVI BONIFICHE SS 121 LOTTO 2A	0,71 mg
STERRO	
SCOTICO	2,26 m
BONIFICA	1,44 mg
RILEVATI SS 121 LOTTO 2A	
RILEVATO	0,09 mg
TERRENO VEGETALE	2,16 m
SOPRAST. SS 121 LOTTO 2A	
USURA	4,00 m
BINDER	4,00 m
MISTO CEMENTATO	4,00 m

SEZIONE N. : 97.A

QT. PROGETTO : 309.31

DIST.PROG. : 1929.87


SEZIONE N. : 10.A

QT. PROGETTO : 309.19

DIST.PROG. : 189.55

DIST.PREC. : 9.79

DIST.SUCC. : 2.41

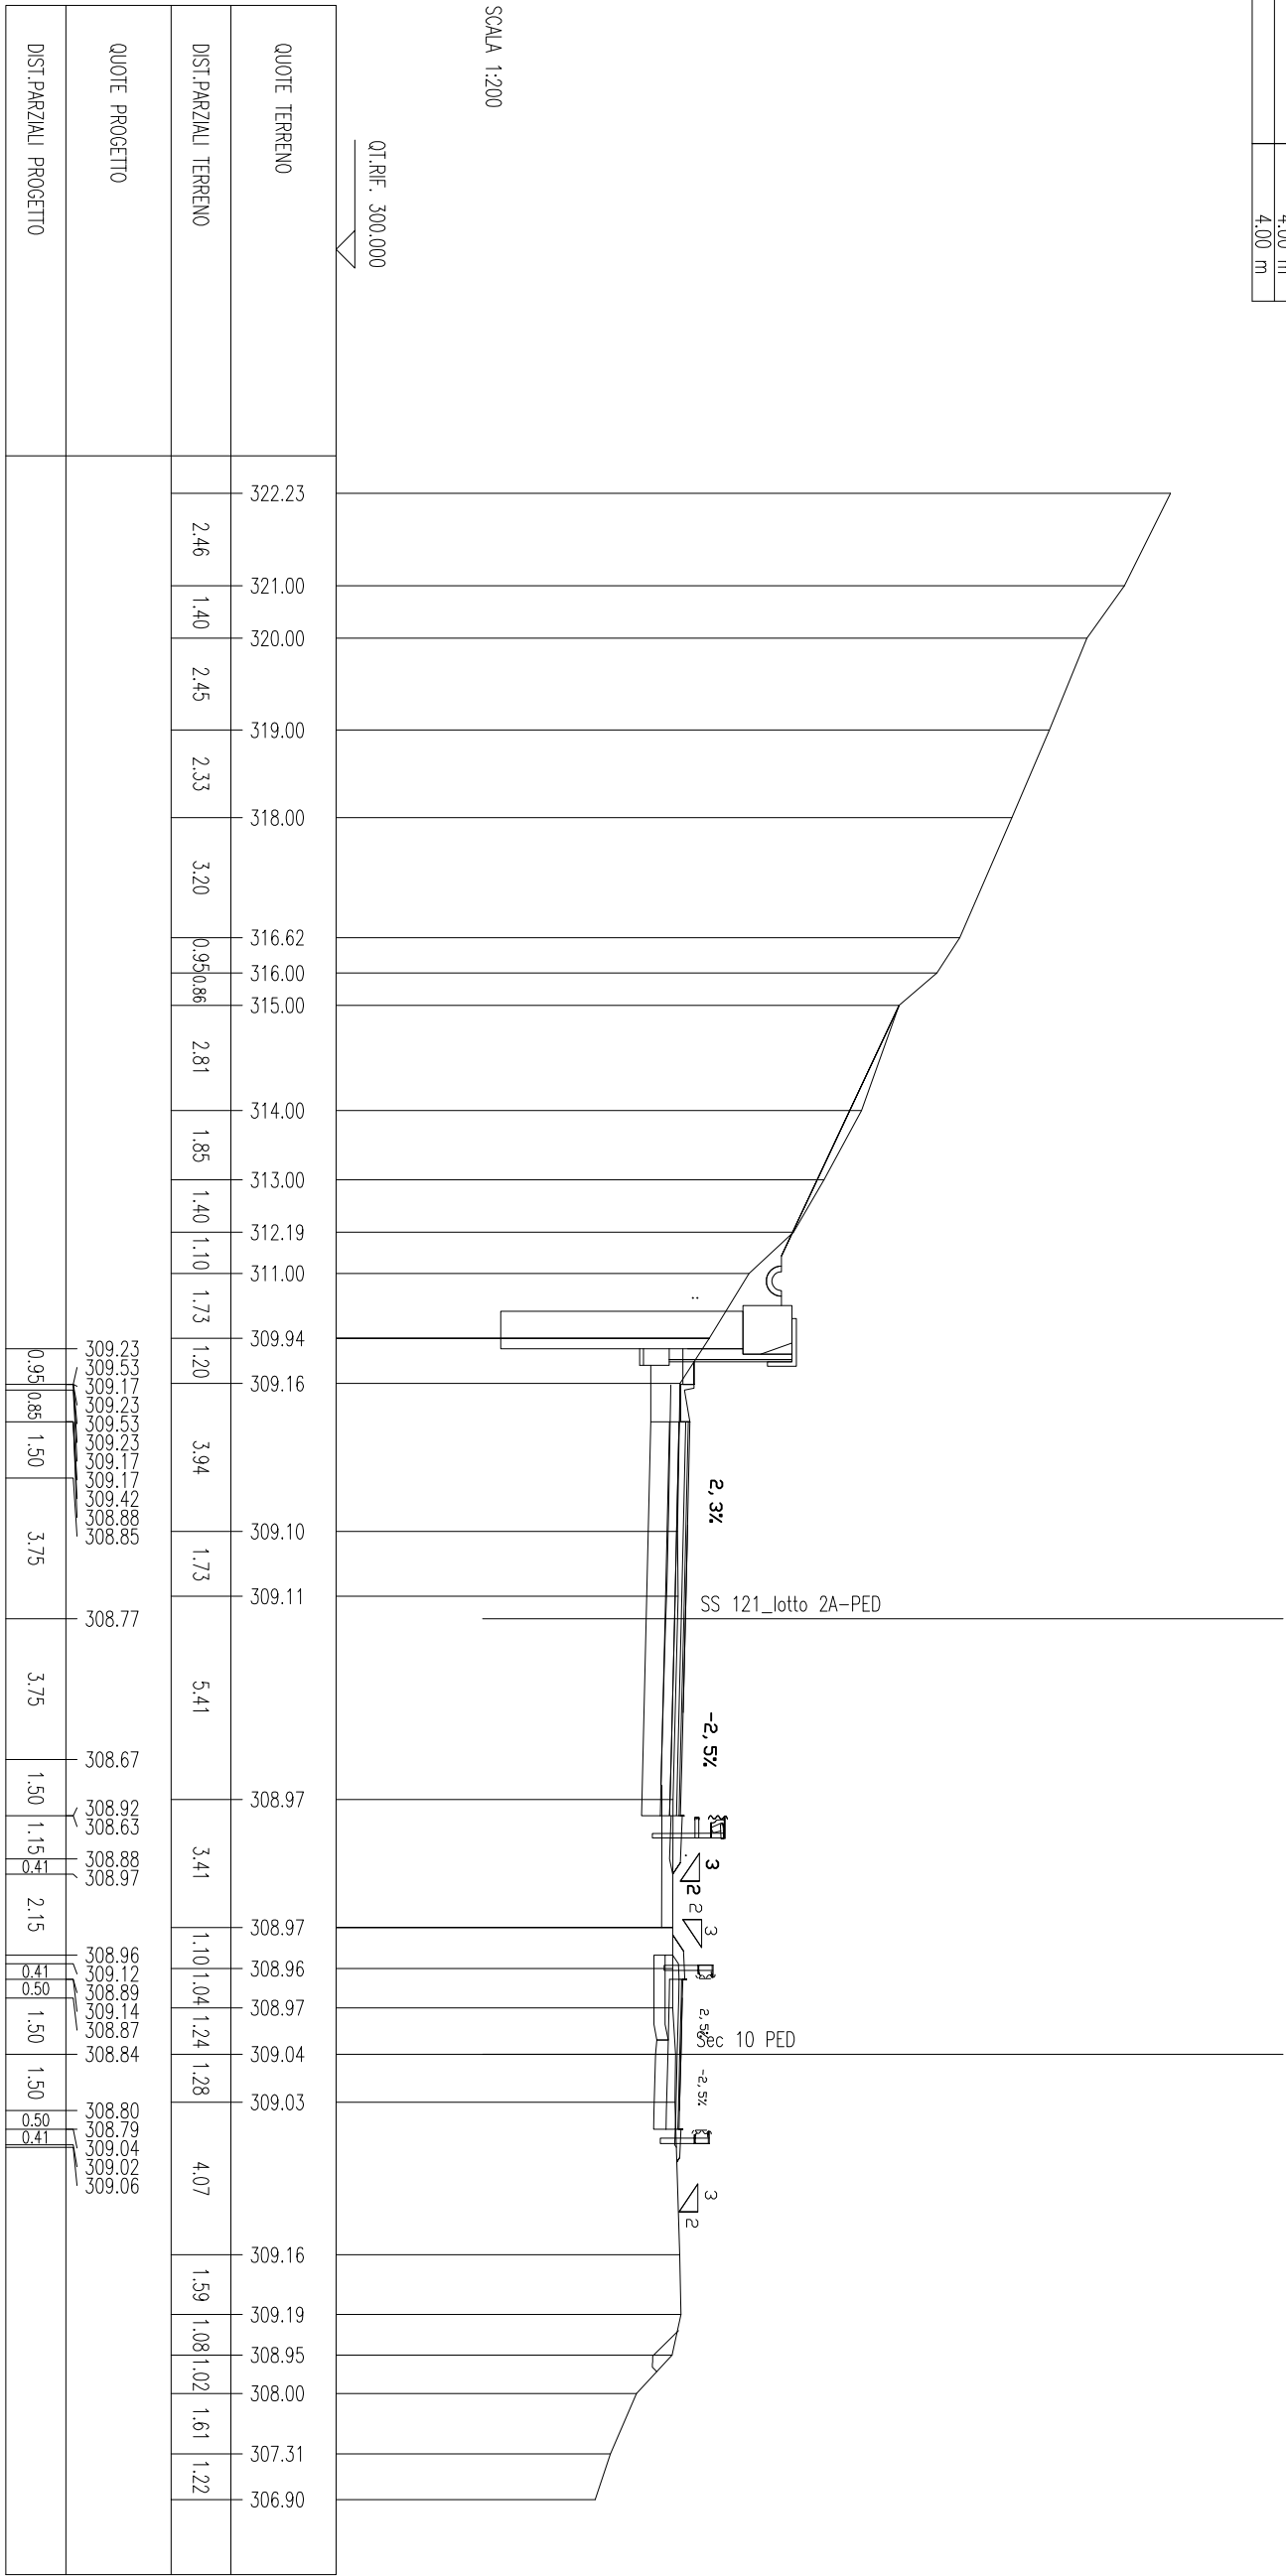

SCAVI BONIFICHE SS 121 LOTTO 2A	4.85 mq
STERRO	
BONIFICA	1.68 mq
GRADONATURA	3.42 m
AREA DI GRADONATURA	2.48 mq
RILEVATI SS 121 LOTTO 2A	
RILEVATO	3.78 mq
TERRENO VEGETALE	6.00 m
SOPRAST. SS 121 LOTTO 2A	
USURA	4.00 m
BINDER	4.00 m
MISTO CEMENTATO	4.00 m

SEZIONE N. : 98

QT. PROGETTO : 309.48

DIST.PROG. : 1939.87


SEZIONE N. : 11

QT. PROGETTO : 309.13

DIST.PROG. : 199.50

DIST.PREC. : 7.54

DIST.SUCC. : 19.53

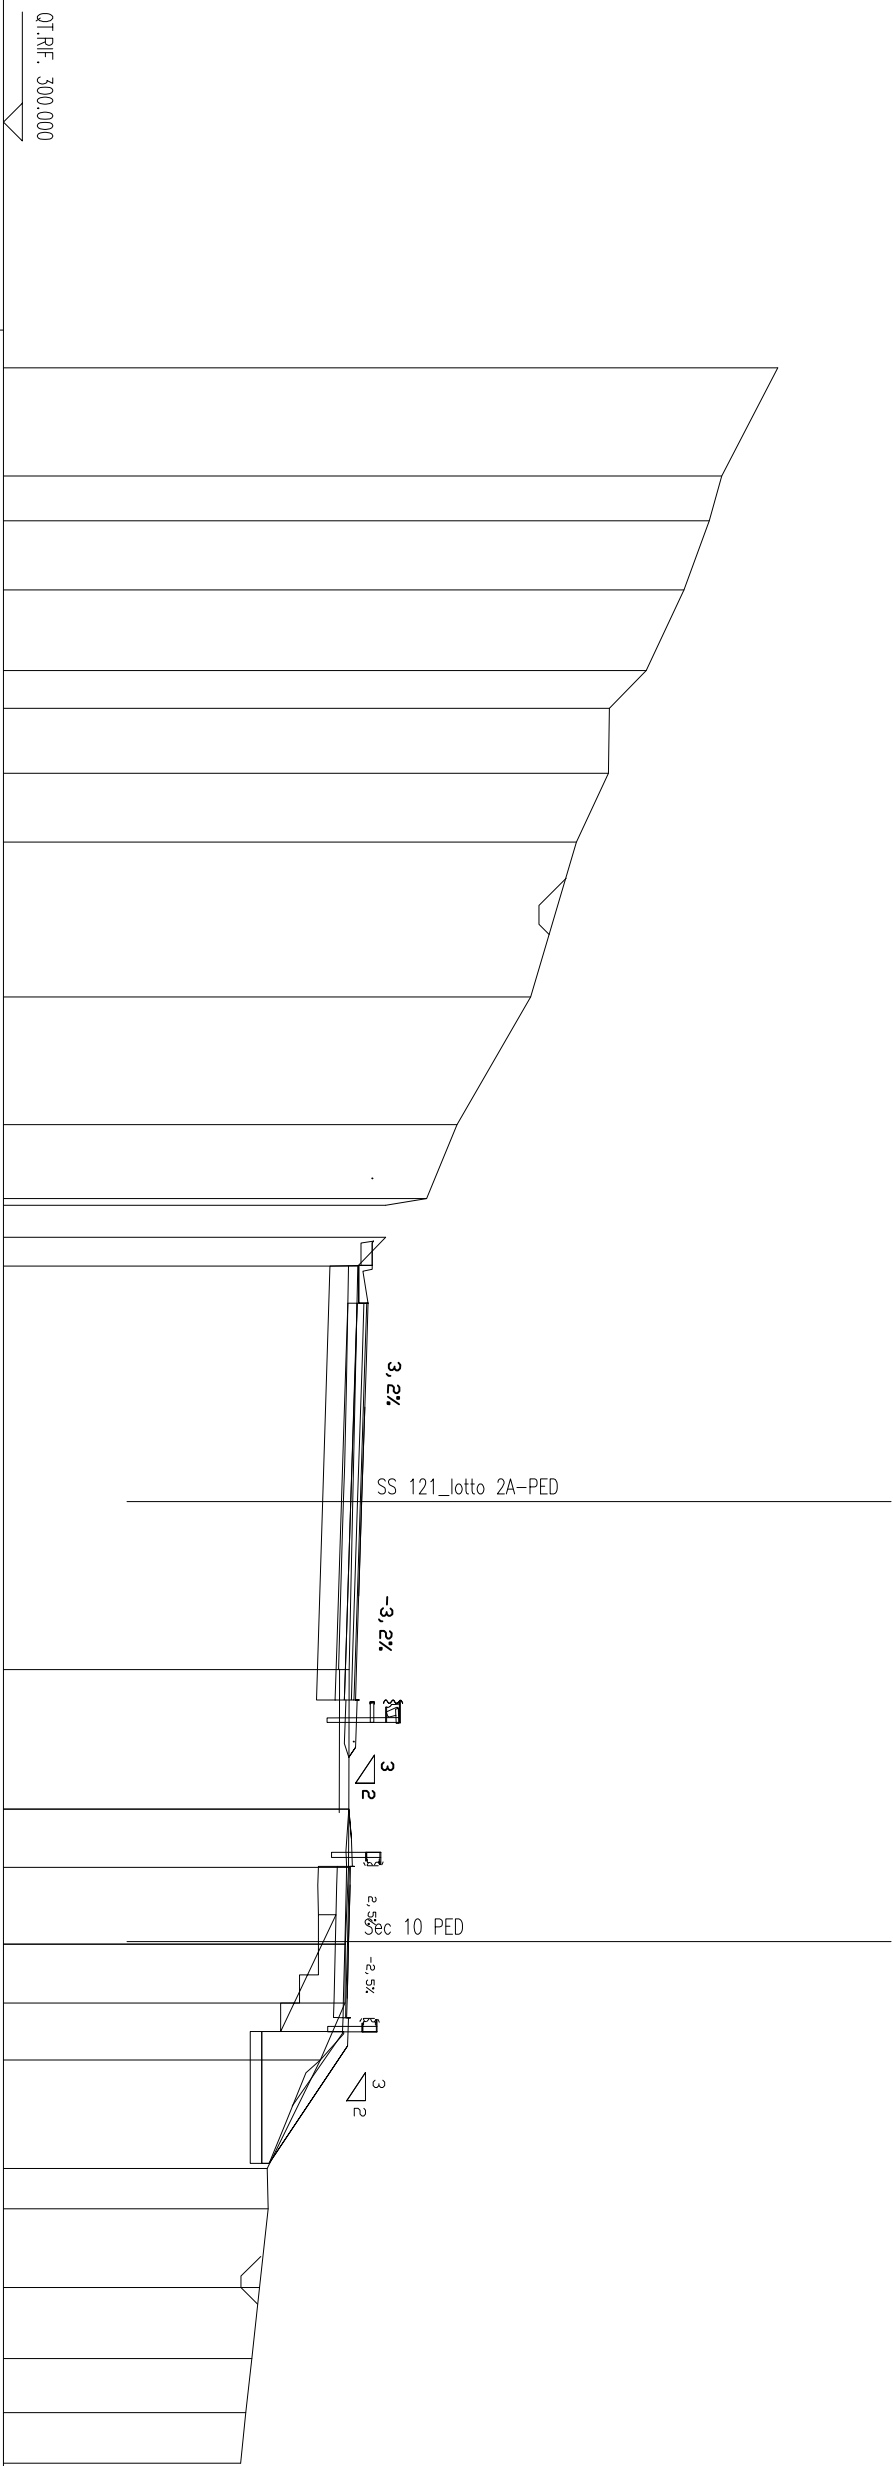


SCALA 1:200

[illegible]

SCAVI BONIFICHE SS 121 LOTTO 2A			
STERRO		3.73	mq
BONIFICA		1.53	mq
GRADONATURA		4.59	m
AREA DI GRADONATURA		3.18	mq
RILEVATI SS 121 LOTTO 2A			
RILEVATO		4.42	mq
TERRENO VEGETALE		8.03	m
SOPRAST. SS 121 LOTTO 2A			
USURA		4.00	m
BINDER		4.00	m
MISTO CEMENTATO		4.00	m

SEZIONE N. : 100.A	SEZIONE N. : 13.A
QT. PROGETTO : 310.19	QT. PROGETTO : 309.02
DIST.PROG. : 1980.32	DIST.PROG. : 238.89

SEZIONE N. : 13.A
Q1. PROGETTO : 3
DIST.PROG. : 238.1
DIST.PREC. : 0.42
DIST.SUCC. : 8.54

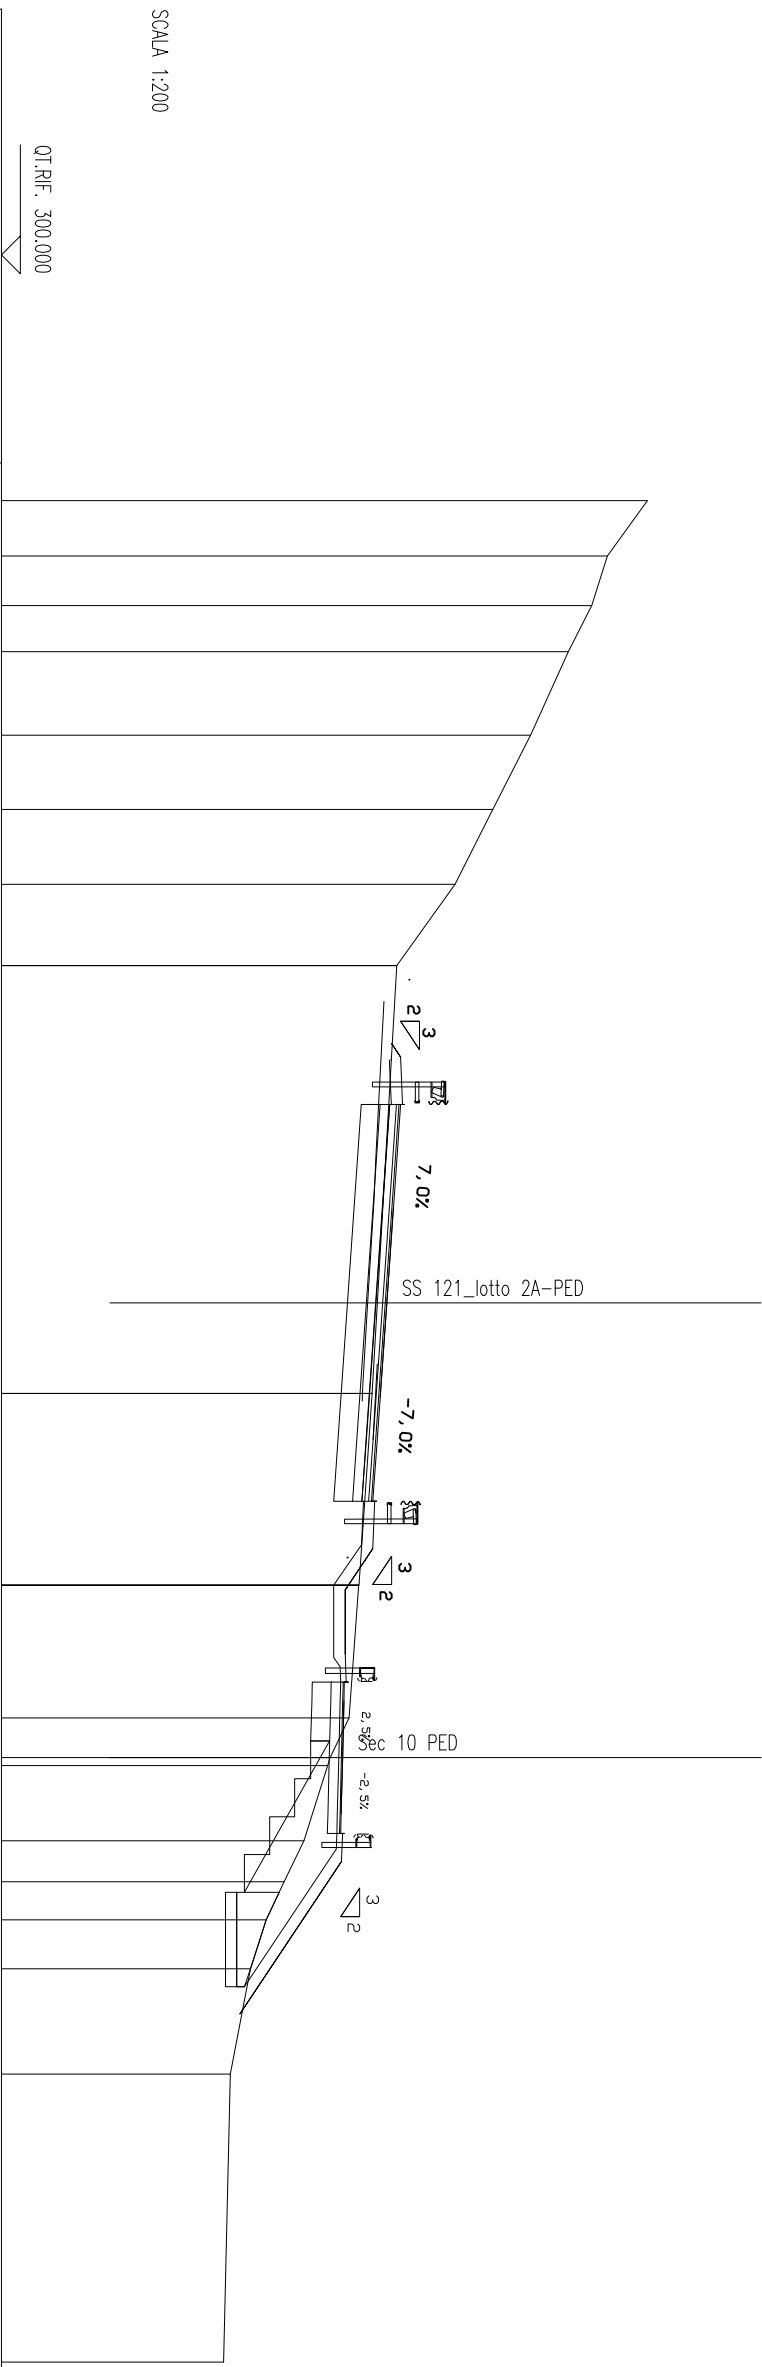


SCALA 1:200

[illegible]

SCAVI BONIFICHE SS 121 LOTTO 2A			
STERRO		3.73	mq
BONIFICA		1.53	mq
GRADONATURA		4.59	m
AREA DI GRADONATURA		3.18	mq
RILEVATI SS 121 LOTTO 2A			
RILEVATO		4.42	mq
TERRENO VEGETALE		8.03	m
SOPRAST. SS 121 LOTTO 2A			
USURA		4.00	m
BINDER		4.00	m
MISTO CEMENTATO		4.00	m

SEZIONE N. : 100.A	SEZIONE N. : 13.A
QT. PROGETTO : 310.19	QT. PROGETTO : 309.02
DIST.PROG. : 1980.32	DIST.PROG. : 238.89

SEZIONE N. : 13.A
Q1. PROGETTO : 3
DIST.PROG. : 238.1
DIST.PREC. : 0.42
DIST.SUCC. : 8.54

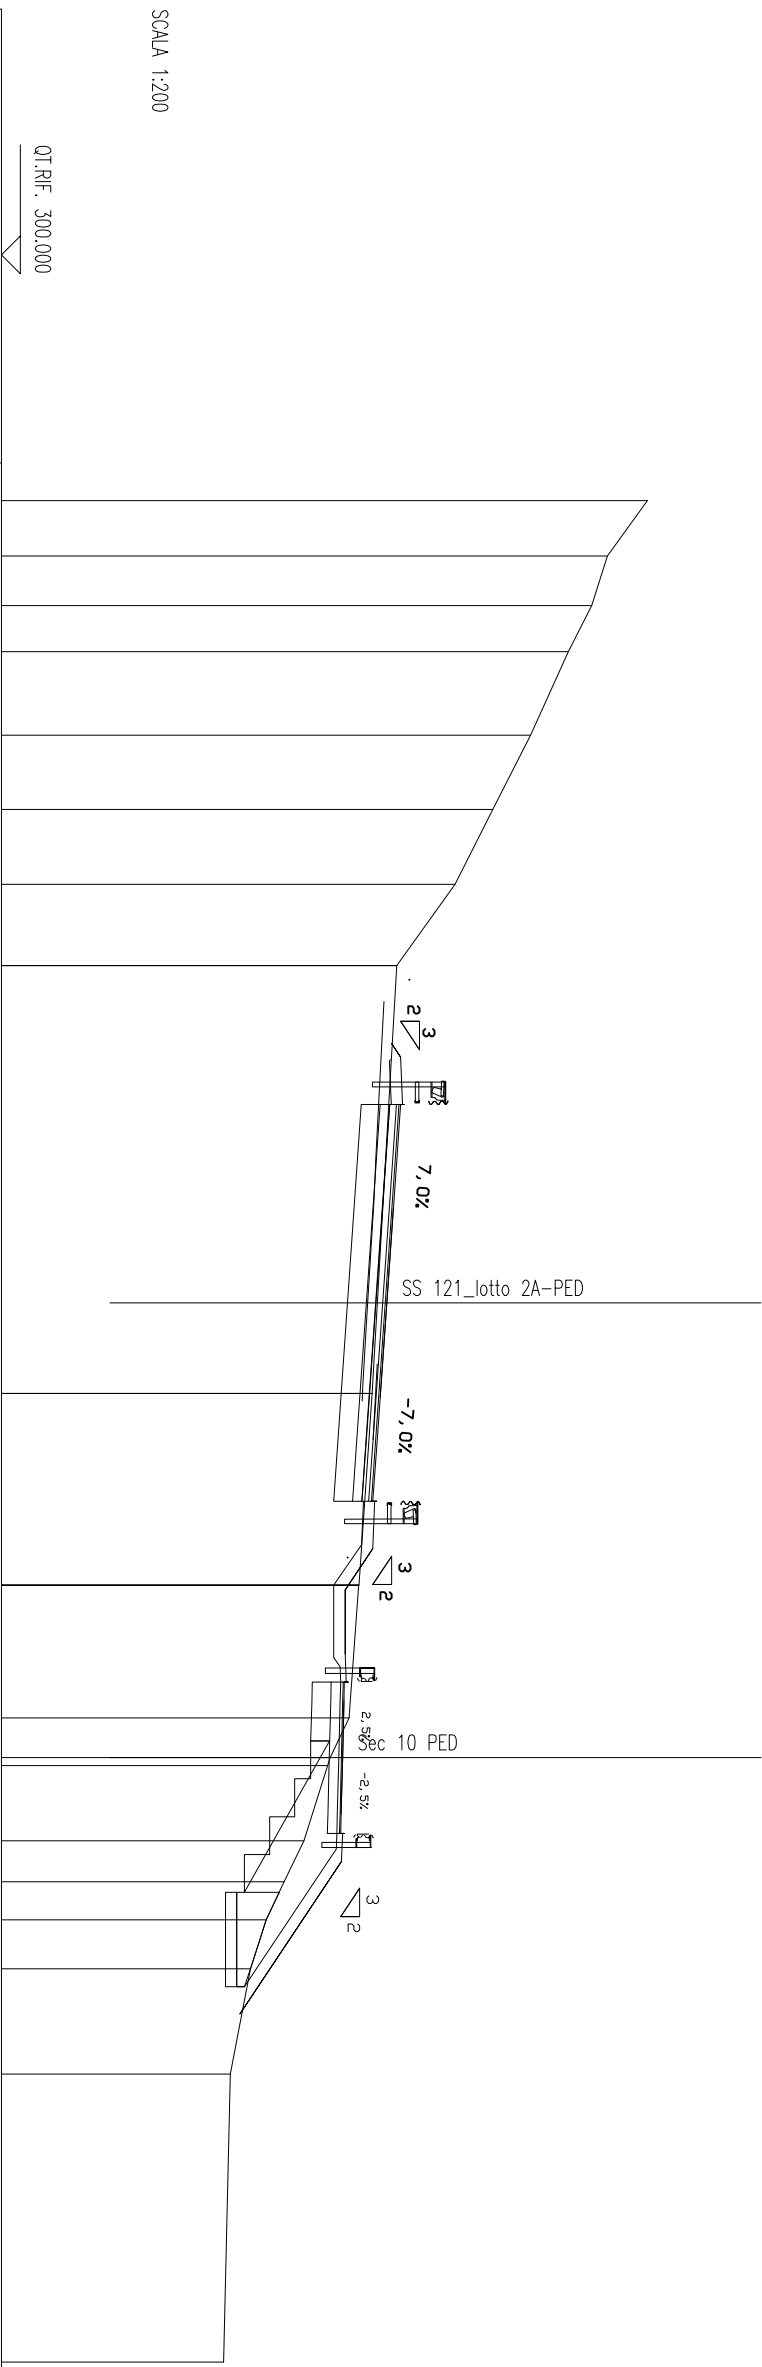


SCALA 1:200

[illegible]

SCAVI BONIFICHE SS 121 LOTTO 2A	
STERRO	3.89 mq
BONIFICA	1.44 mq
GRADONATURA	4.96 m
AREA DI GRADONATURA	3.46 mq
RILEVATI SS 121 LOTTO 2A	
RILEVATO	5.68 mq
TERRENO VEGETALE	8.25 m
SOVRASTI. SS 121 LOTTO 2A	
USURA	4.00 m
BINDER	4.00 m
MISTO CEMENTATO	4.00 m

SEZIONE N. : 13/B
QT. PROGETTO : 309,08
DIST.PROG. : 247,43
DIST.PREC. : 8,54
DIST.SUCC. : 3,49

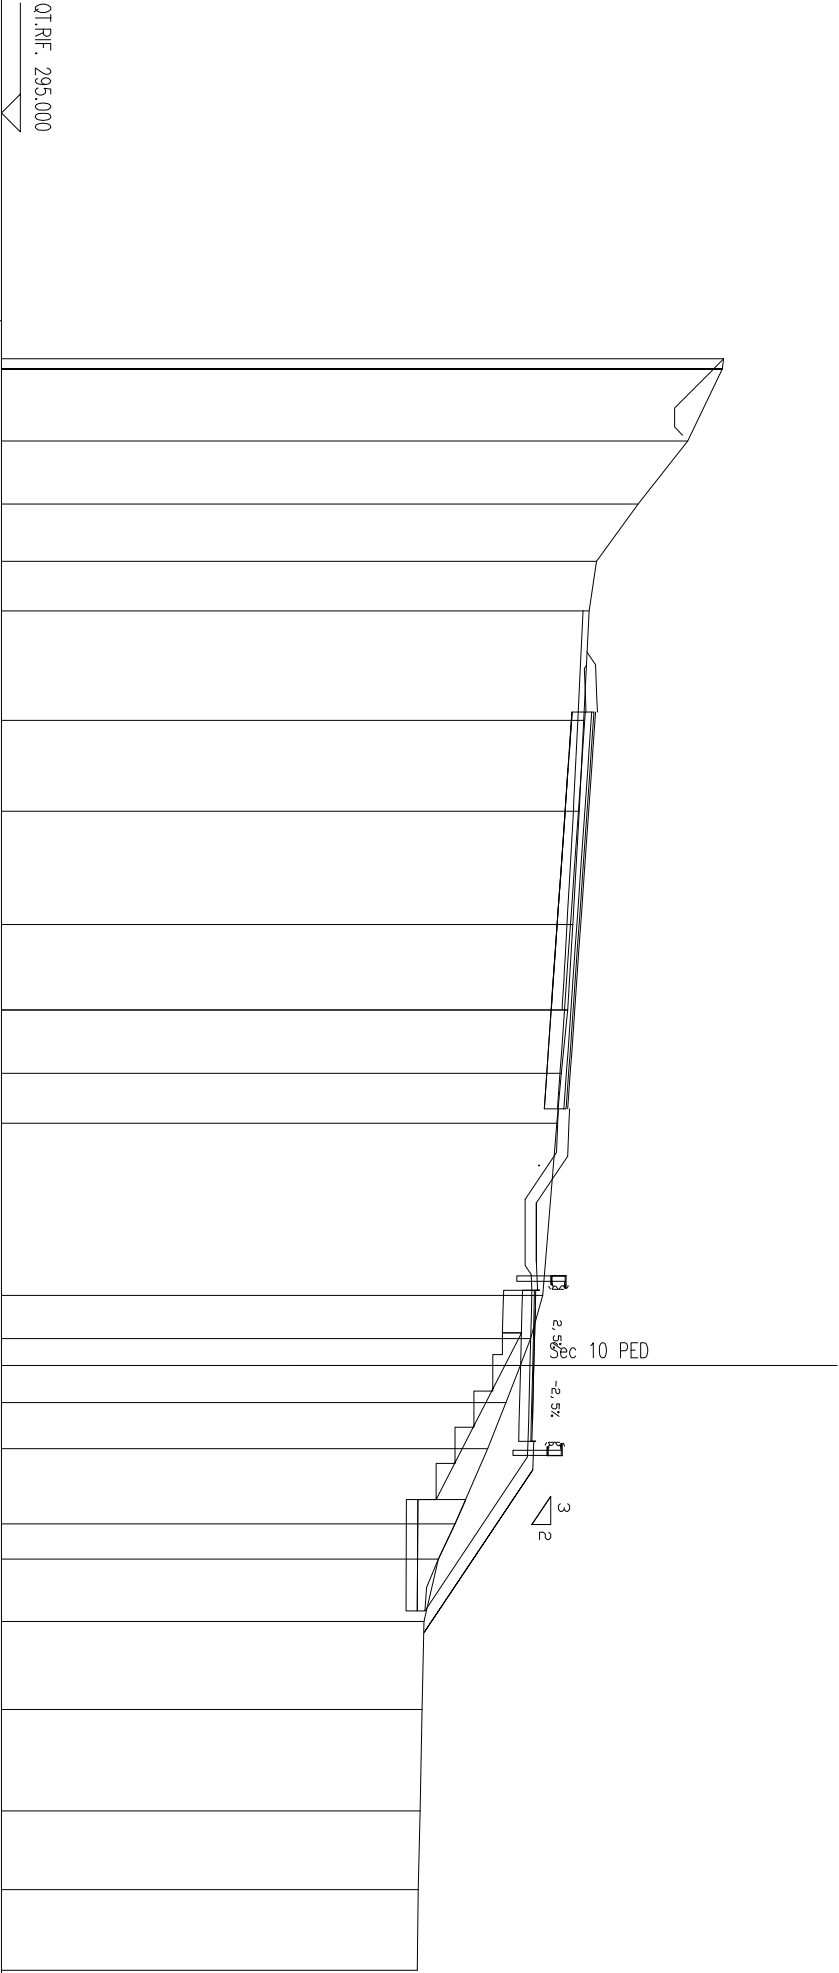

Scala 1:200

QUOTE TERRENO	314.11 314.07	313.15	311.84	310.74	310.54	310.41	310.28	310.12	309.98	309.81	309.69	309.32	308.72	308.34	307.86	307.00	306.55	306.18	306.13	306.07	306.02	306.00
DIST.PARZIALI TERRENO	1.90	1.67	1.51	1.31	2.90	2.40	3.00	2.26	1.68	1.31	4.56	1.14	0.98	1.22	1.99	0.93	1.65	2.33	2.68	2.08	2.13	
QUOTE PROGETTO																						
DIST.PARZIALI PROGETTO												1.74	0.41	0.50	1.49	1.51	0.50	0.41	1.12	2.95		

SCAVI BONIFICHE SS 121 LOTTO 2A	
STERRO	3,61 mq
BONIFICA	1,41 mq
GRADONATURA	5,27 m
AREA DI GRADONATURA	3,03 mq
RILEVATI SS 121 LOTTO 2A	
RILEVATO	6,59 mq
TERRENO VEGETALE	8,32 m
SOVRASTI. SS 121 LOTTO 2A	
USURA	4,00 m
BINDER	4,00 m
MISTO CEMENTATO	4,00 m

SEZIONE N. : 101

QT. PROGETTO : 310,54

DIST.PROG. : 1999,87

SEZIONE N. : 14


QT. PROGETTO : 309,21

DIST.PROG. : 257,92

DIST.PREC. : 6,99

DIST.SUCC. : 4,97


SCALA 1:200

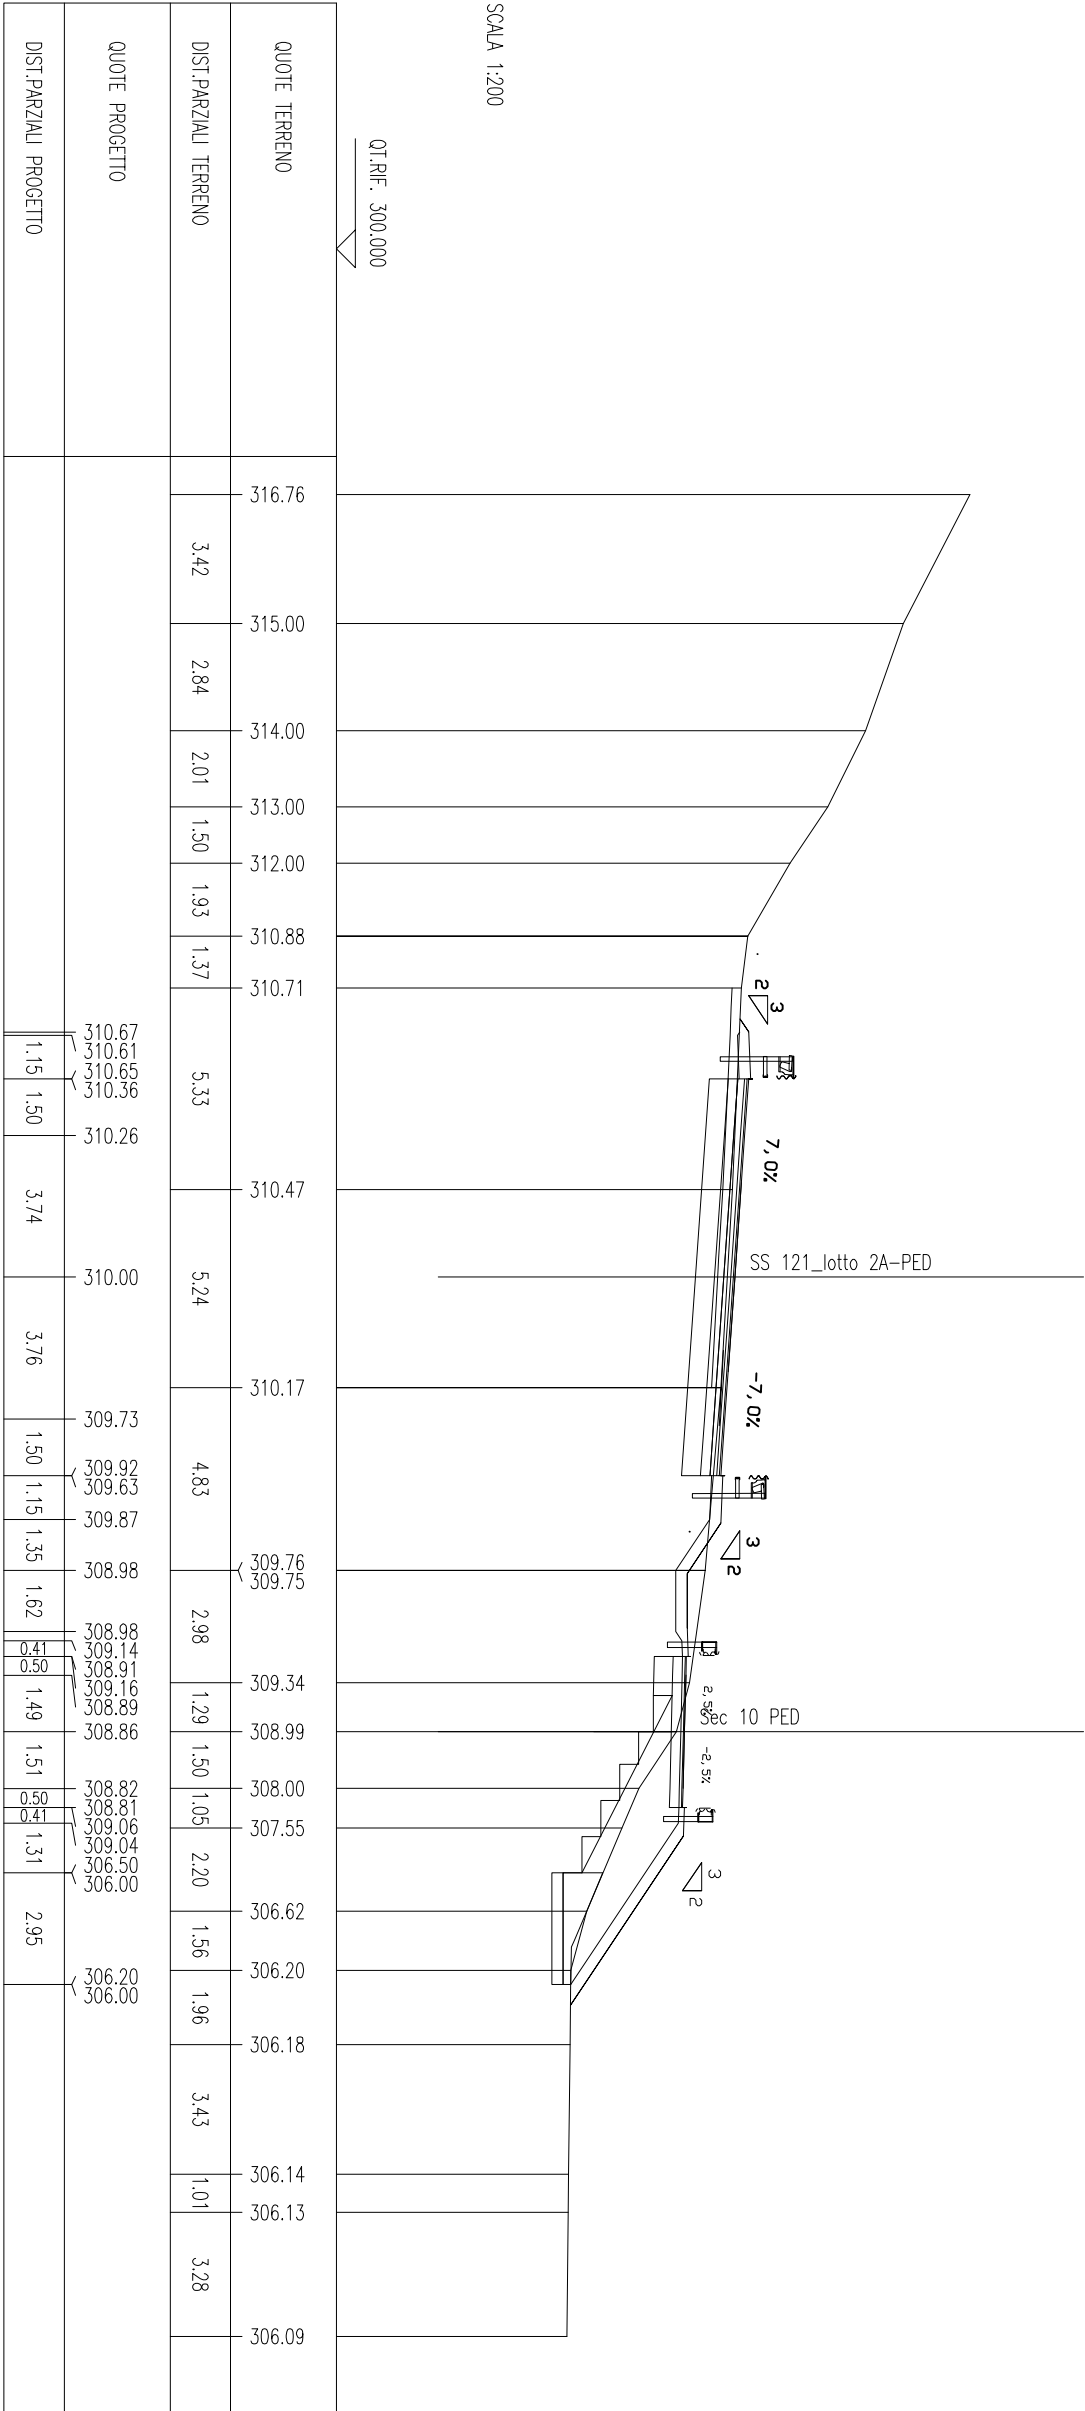

SCAVI BONIFICHE SS 121 LOTTO 2A	
STERRO	4.01 mq
BONIFICA	1.41 mq
GRADONATURA	5.38 m
AREA DI GRADONATURA	3.14 mq
RILEVATI SS 121 LOTTO 2A	
RILEVATO	6.76 mq
TERRENO VEGETALE	8.39 m
SOVRASTI. SS 121 LOTTO 2A	
USURA	4.00 m
BINDER	4.00 m
MISTO CEMENTATO	4.00 m

SEZIONE N. : 101.A
QT. PROGETTO : 310.63
DIST.PROG. : 2005.01

SEZIONE N. : 14.A
QT. PROGETTO : 309.29
DIST.PROG. : 262.89
DIST.PREC. : 4.97
DIST.SUCC. : 14.49

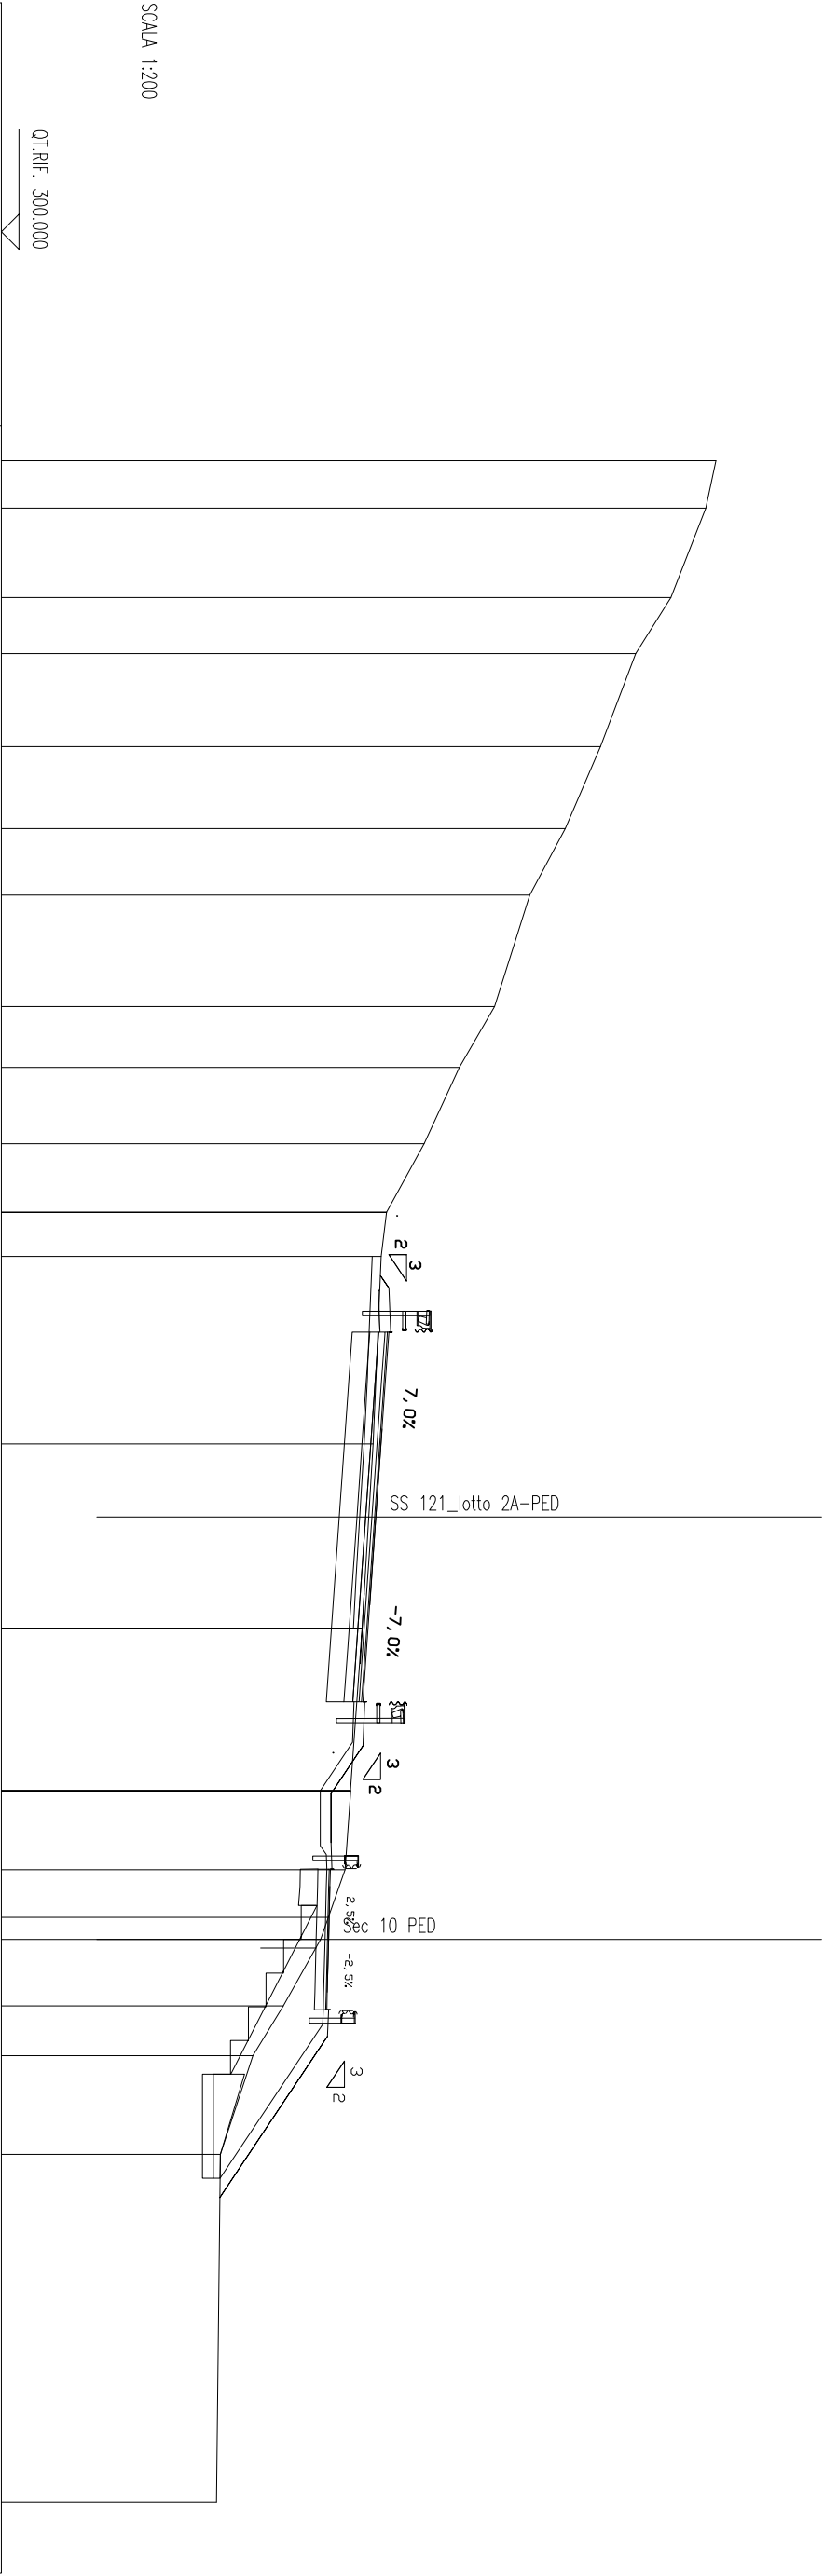

SCALA 1:200

QT.RIF. 300.000	
QUOTE TERRENO	
DIST.PARZIALI TERRENO	320.28 319.99 319.00 318.00 317.00 316.00 315.00 314.00 313.00 312.00 310.93 310.78 310.55 310.24 309.91 309.76 309.28 309.06 308.00 307.14 306.21 306.10
DIST.PARZIALI TERRENO	1.35 2.54 1.59 2.65 2.32 1.89 3.17 1.73 2.17 1.95 1.25 5.33 5.24 4.60 2.24 1.36 0.62 1.89 1.41 2.80 9.89
QUOTE PROGETTO	
DIST.PARZIALI PROGETTO	310.74 310.70 310.75 310.46 310.35 310.09 309.83 310.01 309.72 309.97 309.06 309.06 309.22 308.99 309.24 308.97 308.94 308.90 308.89 309.14 309.12 306.51 306.01 306.21 306.01

SCAVI BONIFICHE SS 121 LOTTO 2A	4.22 mq
STERRO	
BONIFICA	1.85 mq
GRADONATURA	5.09 m
AREA DI GRADONATURA	3.27 mq
RILEVATI SS 121 LOTTO 2A	
RILEVATO	6.61 mq
TERRENO VEGETALE	8.67 m
SOPRAST. SS 121 LOTTO 2A	
USURA	4.00 m
BINDER	4.00 m
MISTO CEMENTATO	4.00 m

SEZIONE N. : 102

QT. PROGETTO : 310.89

DIST.PROG. : 2019.87


SEZIONE N. : 15

QT. PROGETTO : 309.58

DIST.PROG. : 277.38

DIST.PREC. : 14.49

DIST.SUCC. : 19.68

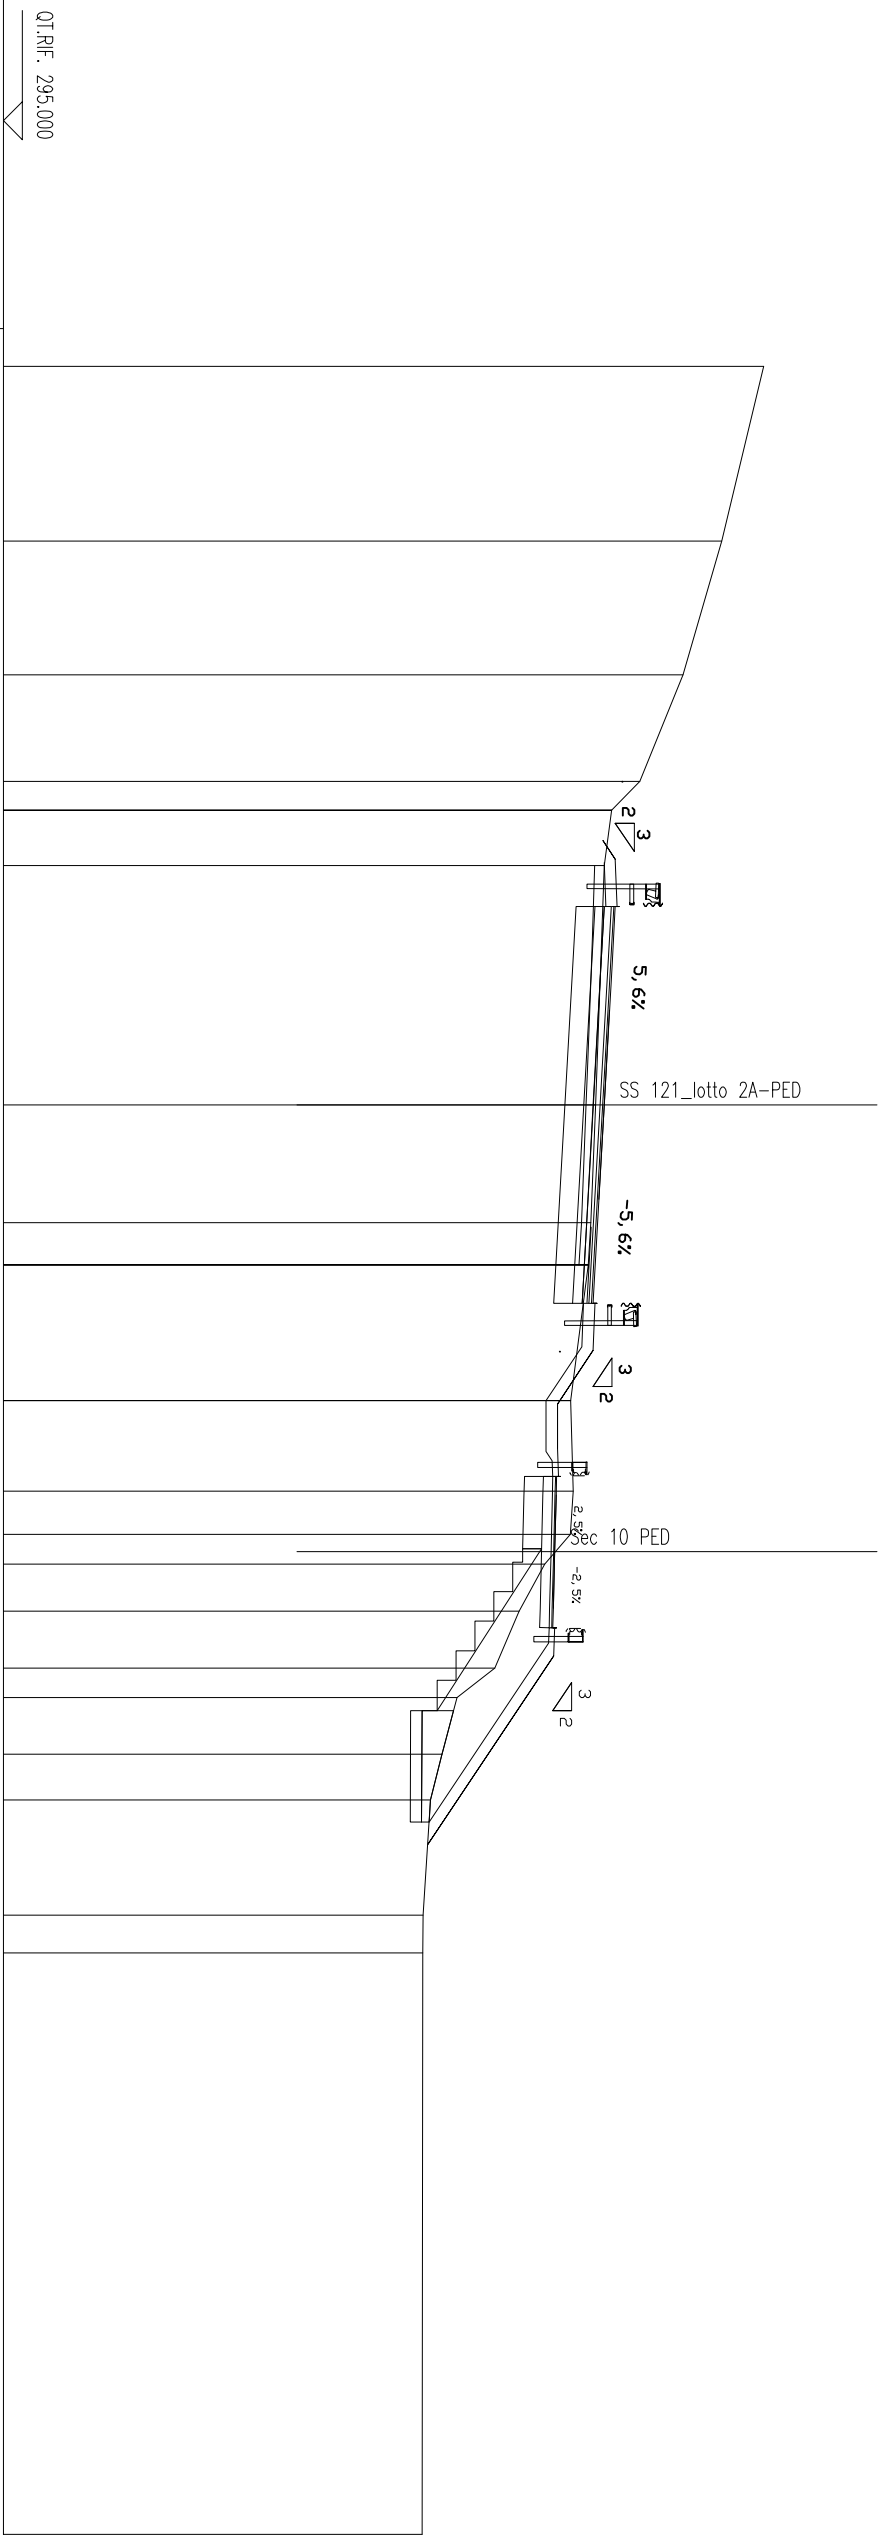

SCALA 1:200

[illegible]

SCAVI BONIFICHE SS 121 LOTTO 2A	
STERRO	2.74 mq
BONIFICA	1.53 mq
GRADONATURA	5.21 m
AREA DI GRADONATURA	4.02 mq
RILEVATI SS 121 LOTTO 2A	
RILEVATO	4.53 mq
TERRENO VEGETALE	8.79 m
SOVRASTI. SS 121 LOTTO 2A	
USURA	4.00 m
BINDER	4.00 m
MISTO CEMENTATO	4.00 m

SEZIONE N. : 104.A

QT. PROGETTO : 311.71

DIST.PROG. : 2066.26


SEZIONE N. : 17.B

QT. PROGETTO : 310.96

DIST.PROG. : 322.86

DIST.PREC. : 4.30

DIST.SUCC. : 2.87

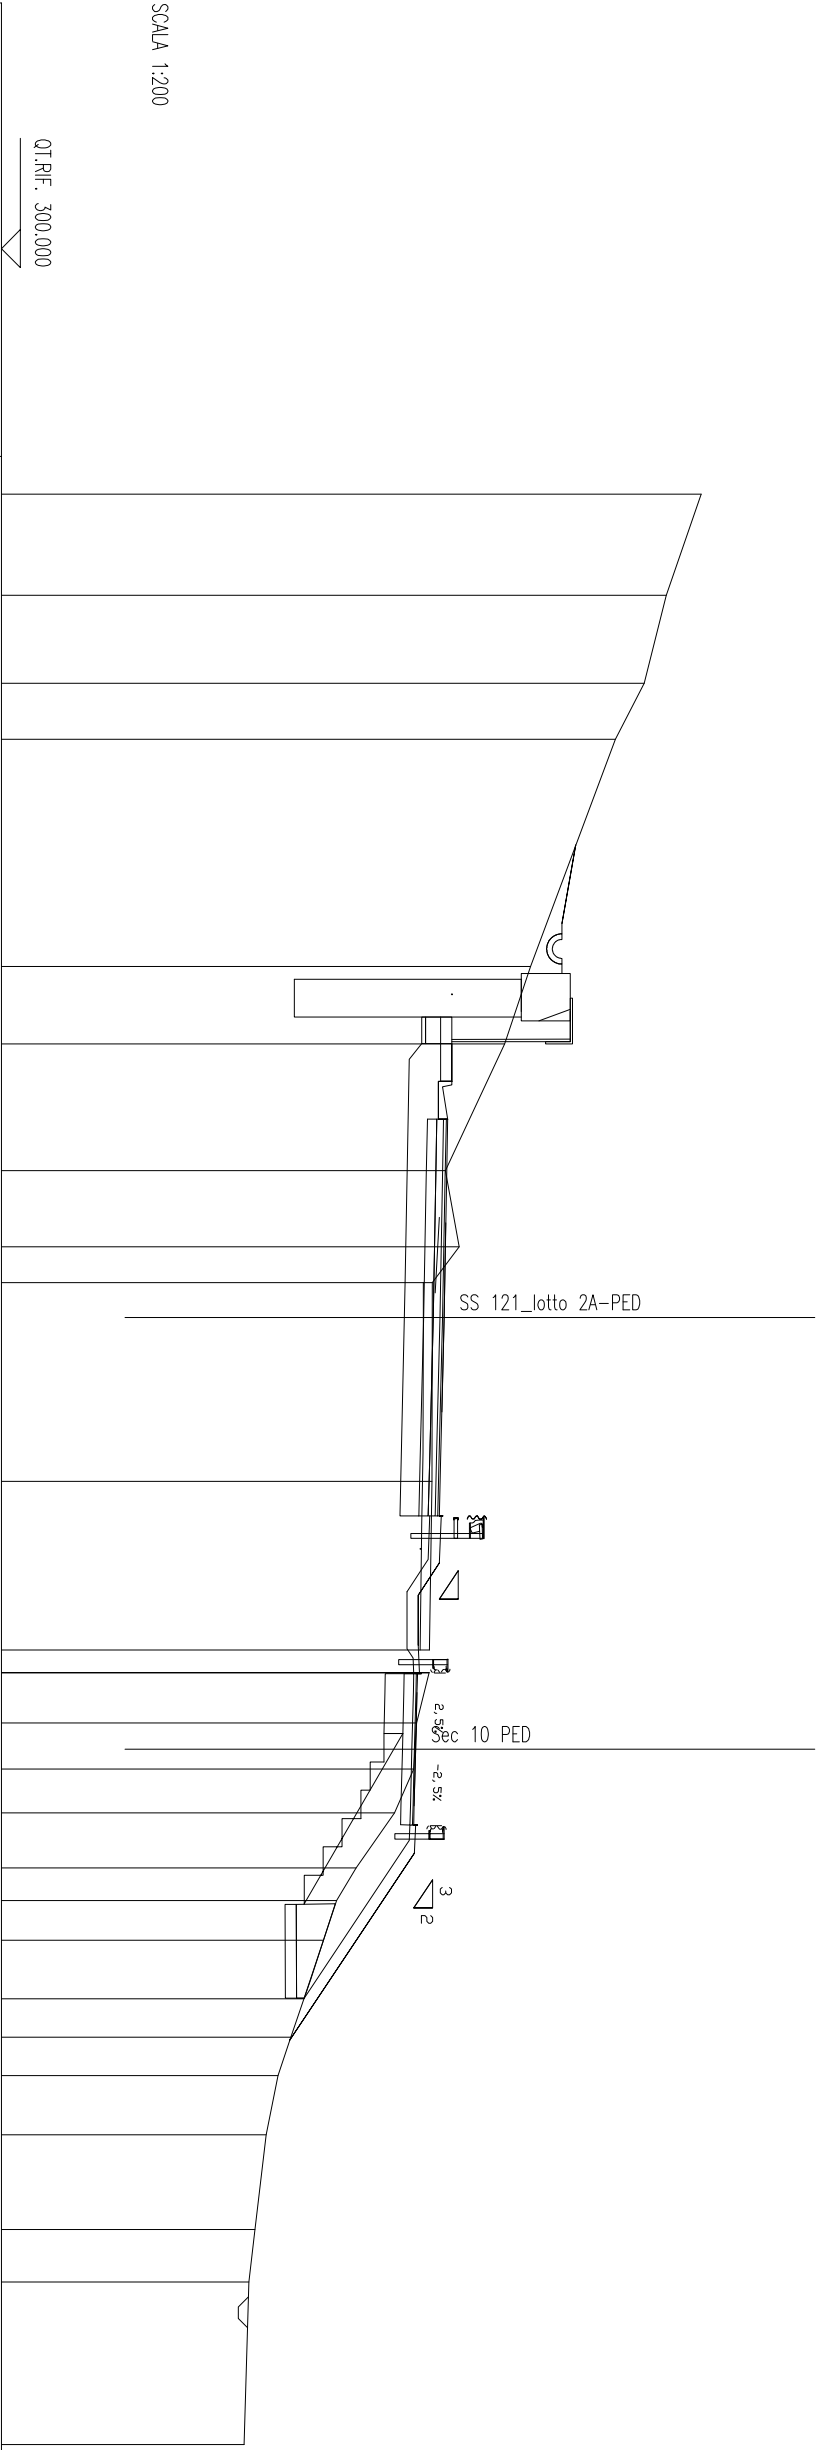


SCALA 1:200

QT.RIF. 300.000

QUOTE TERRENO	318.51	317.59	317.00	316.24		314.00	313.31		311.74	312.11	311.40		311.39	
---------------	--------	--------	--------	--------	--	--------	--------	--	--------	--------	--------	--	--------	--	--	

SCAVI BONIFICHE SS 121 LOTTO 2A	
STERRO	3.92 mq
BONIFICA	1.50 mq
GRADONATURA	5.18 m
AREA DI GRADONATURA	4.35 mq
RILEVATI SS 121 LOTTO 2A	
RILEVATO	4.03 mq
TERRENO VEGETALE	8.72 m
SOVRASTI. SS 121 LOTTO 2A	
USURA	4.00 m
BINDER	4.00 m
MISTO CEMENTATO	4.00 m

SEZIONE N. : 17.C
QT. PROGETTO : 311.05
DIST.PROG. : 325.73
DIST.PREC. : 2.87
DIST.SUCC. : 10.69

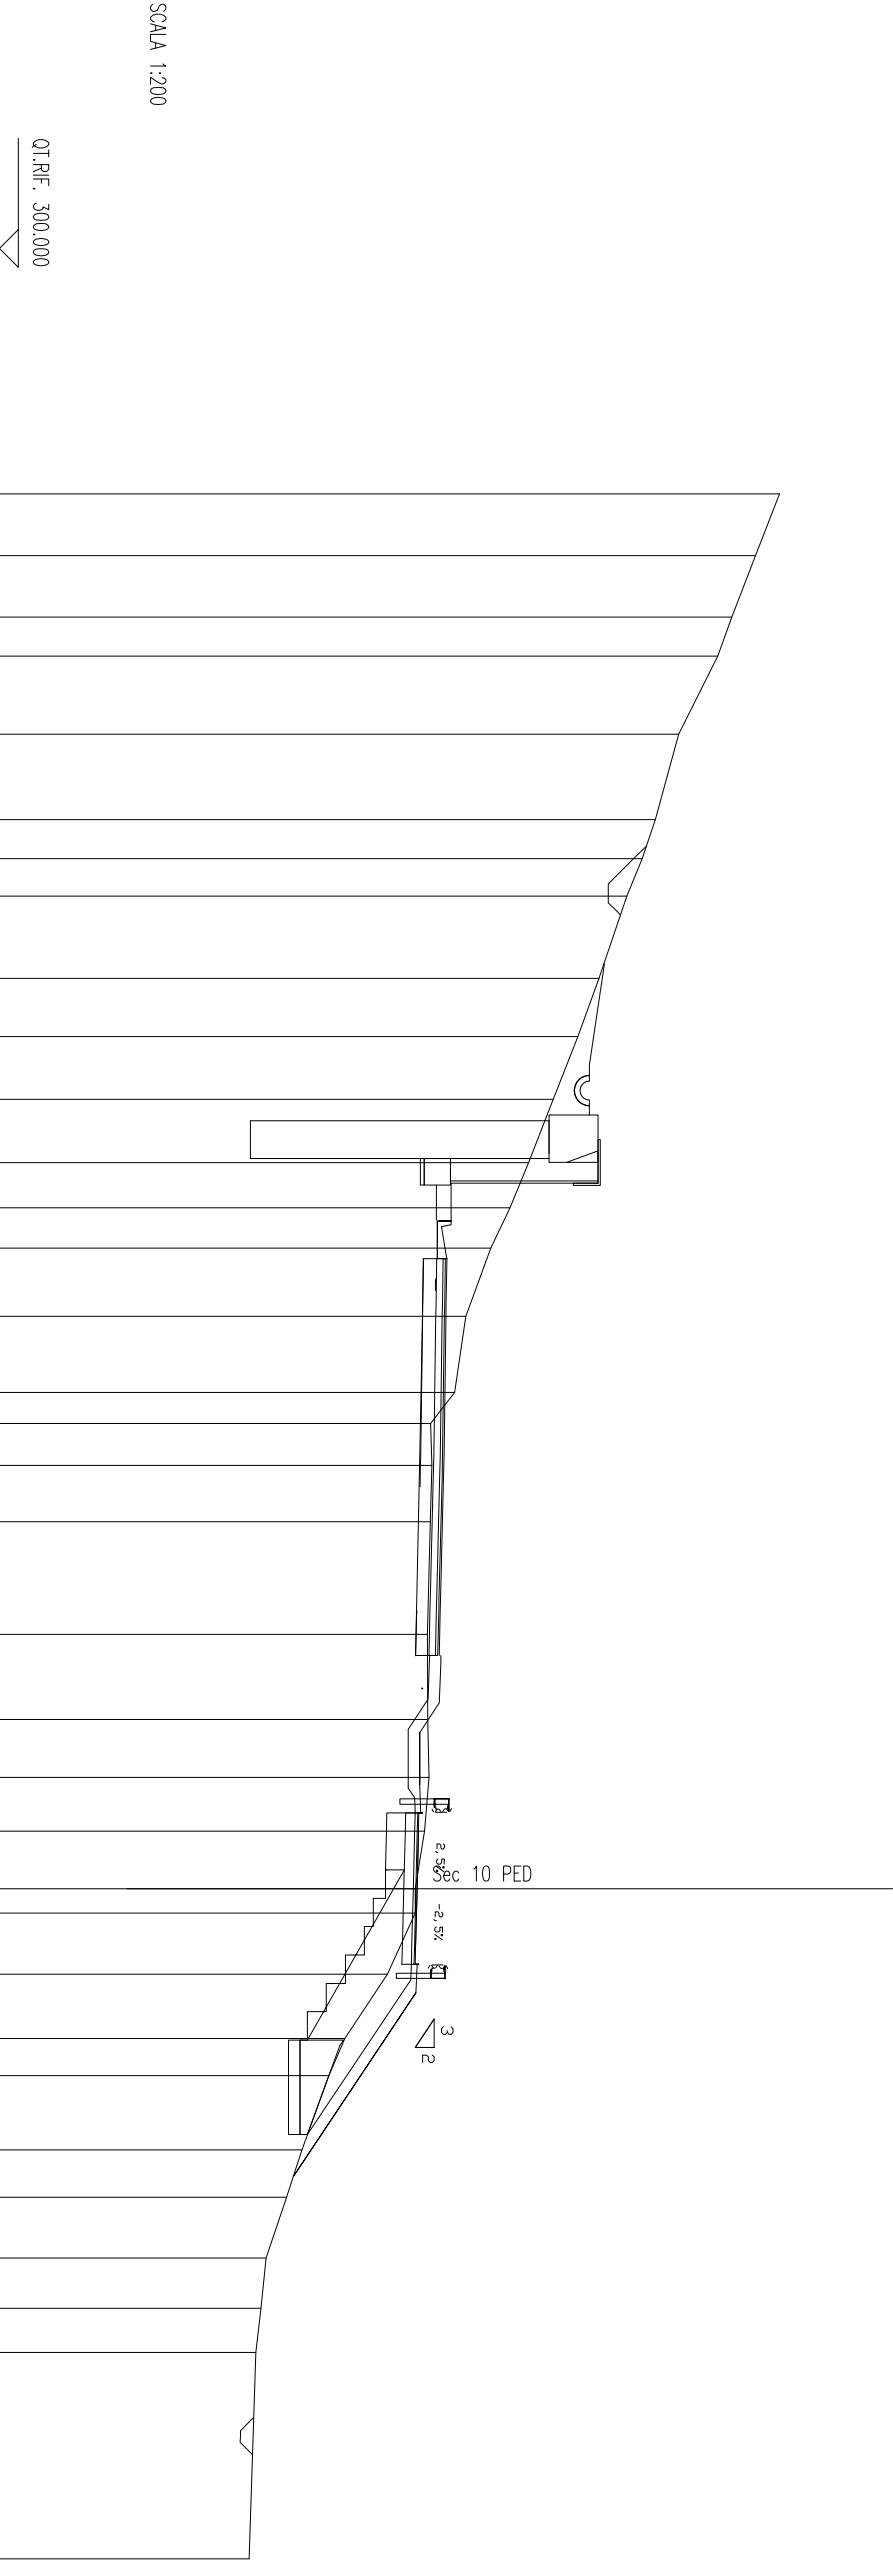

QUOTE TERRENO	320.64	320.00	319.37	319.00	317.97	317.35	317.00	316.59	315.86	315.30	314.65	314.00	313.50	313.00	312.33	312.04	311.41	311.44	311.39	311.32	311.33	311.36	311.25	311.00	311.00	310.26	309.13	308.71	308.00	307.60	307.05	306.92	306.78	306.61																							
	1.63	1.62	1.04	2.07	2.26	1.03	0.99	2.17	1.54	1.66	1.68	1.19	1.07	1.81	2.01	0.82	1.11	1.49	2.98	2.25	1.53	1.42	1.52	0.95	1.62	1.70	0.99	1.97	1.25	1.61	1.33	1.17	5.46																								
DIST.PARZIALI TERRENO	
QUOTE PROGETTO	310.82																												310.82	310.98	310.75	311.00	310.73	310.70	310.66	310.65	310.90	310.88	308.15	307.95	307.95	308.15															
	1.56																												0.41	0.50	1.50	1.50	0.50	0.41	1.59	2.50																					
DIST.PARZIALI PROGETTO	

SCAVI BONIFICHE SS 121 LOTTO 2A	
STERRO	0.21 mq
BONIFICA	2.00 mq
SCARIFICA	7.94 m
DEMOLIZIONE SOVRASTRUTTURA	0.37 mq
RILEVATI SS 121 LOTTO 2A	
RILEVATO	0.30 mq
TERRENO VEGETALE	3.08 m
SOVRAST. SS 121 LOTTO 2A	
USURA	4.00 m
BINDER	4.00 m
MISTO CEMENTATO	4.00 m

SEZIONE N. : 107

QT. PROGETTO : 312.66

DIST.PROG. : 2119.87


SEZIONE N. : 20

QT. PROGETTO : 312.44

DIST.PROG. : 376.40

DIST.PREC. : 15.26

DIST.SUCC. : 20.08

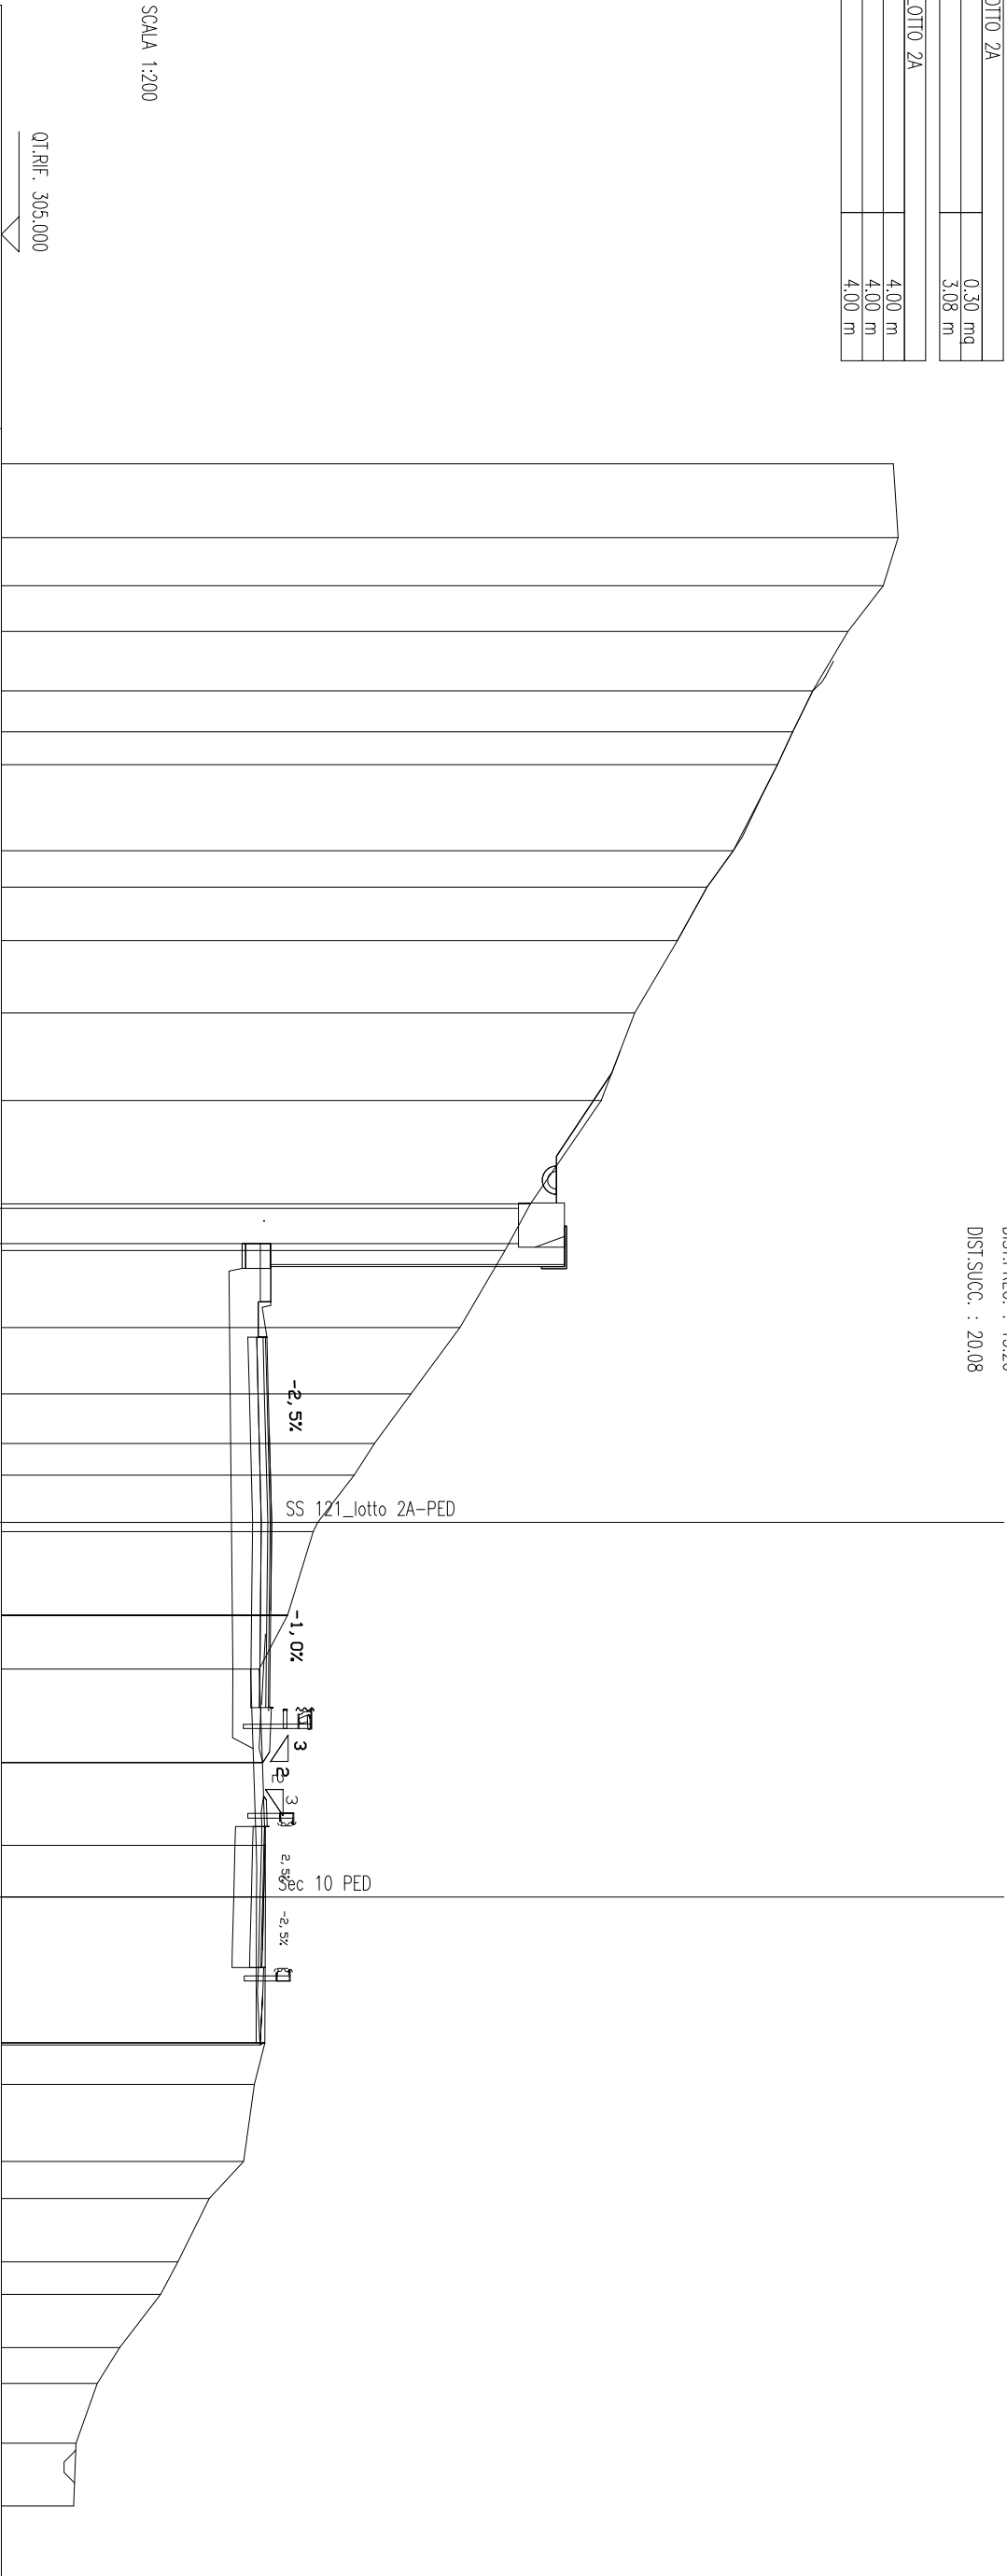

QT. RIF. 305.000																																	
QUOTE TERRENO		330.29	330.42	330.00	329.00	328.00	327.43	327.00	325.74	325.00	324.16	322.95	322.00	320.00	319.28	318.00	316.61	315.57	315.00	313.97	313.84	313.11	312.31	312.40	312.48	312.48	312.09	312.05	312.04	312.29	312.26	312.33	
	DIST. PARZIALI TERRENO	2.09	1.36	1.29	1.68	1.16	0.93	2.44	1.02	1.52	2.05	2.48	2.93	1.32	2.18	1.88	1.40	0.90	1.34	2.38	1.53	2.64	2.35	1.46	4.12	1.12	2.19	1.05	1.79	0.93	1.50	1.02	1.70
QUOTE PROGETTO																																	
DIST. PARZIALI PROGETTO		1.06	0.85	1.50	3.75	3.75	1.50	1.15	0.95	0.55	0.55	0.55	1.50	1.50	0.50	0.69	1.50																

SCAVI BONIFICHE SS 121 LOTTO 2A	
STERRO	0,52 mq
BONIFICA	1,99 mq
SCARIFICA	7,11 m
DEMOLIZIONE SOVRASTRUTTURA	0,23 mq
RILEVATI SS 121 LOTTO 2A	
RILEVATO	0,15 mq
TERRENO VEGETALE	2,73 m
SOVRAST. SS 121 LOTTO 2A	
USURA	4,00 m
BINDER	4,00 m
MISTO CEMENTATO	4,00 m

SEZIONE N. : 108

QT. PROGETTO : 313,01

DIST.PROG. : 2139,87


SEZIONE N. : 21

QT. PROGETTO : 312,85

DIST.PROG. : 396,48


DIST.PREC. : 20,08

DIST.SUCC. : 18,12

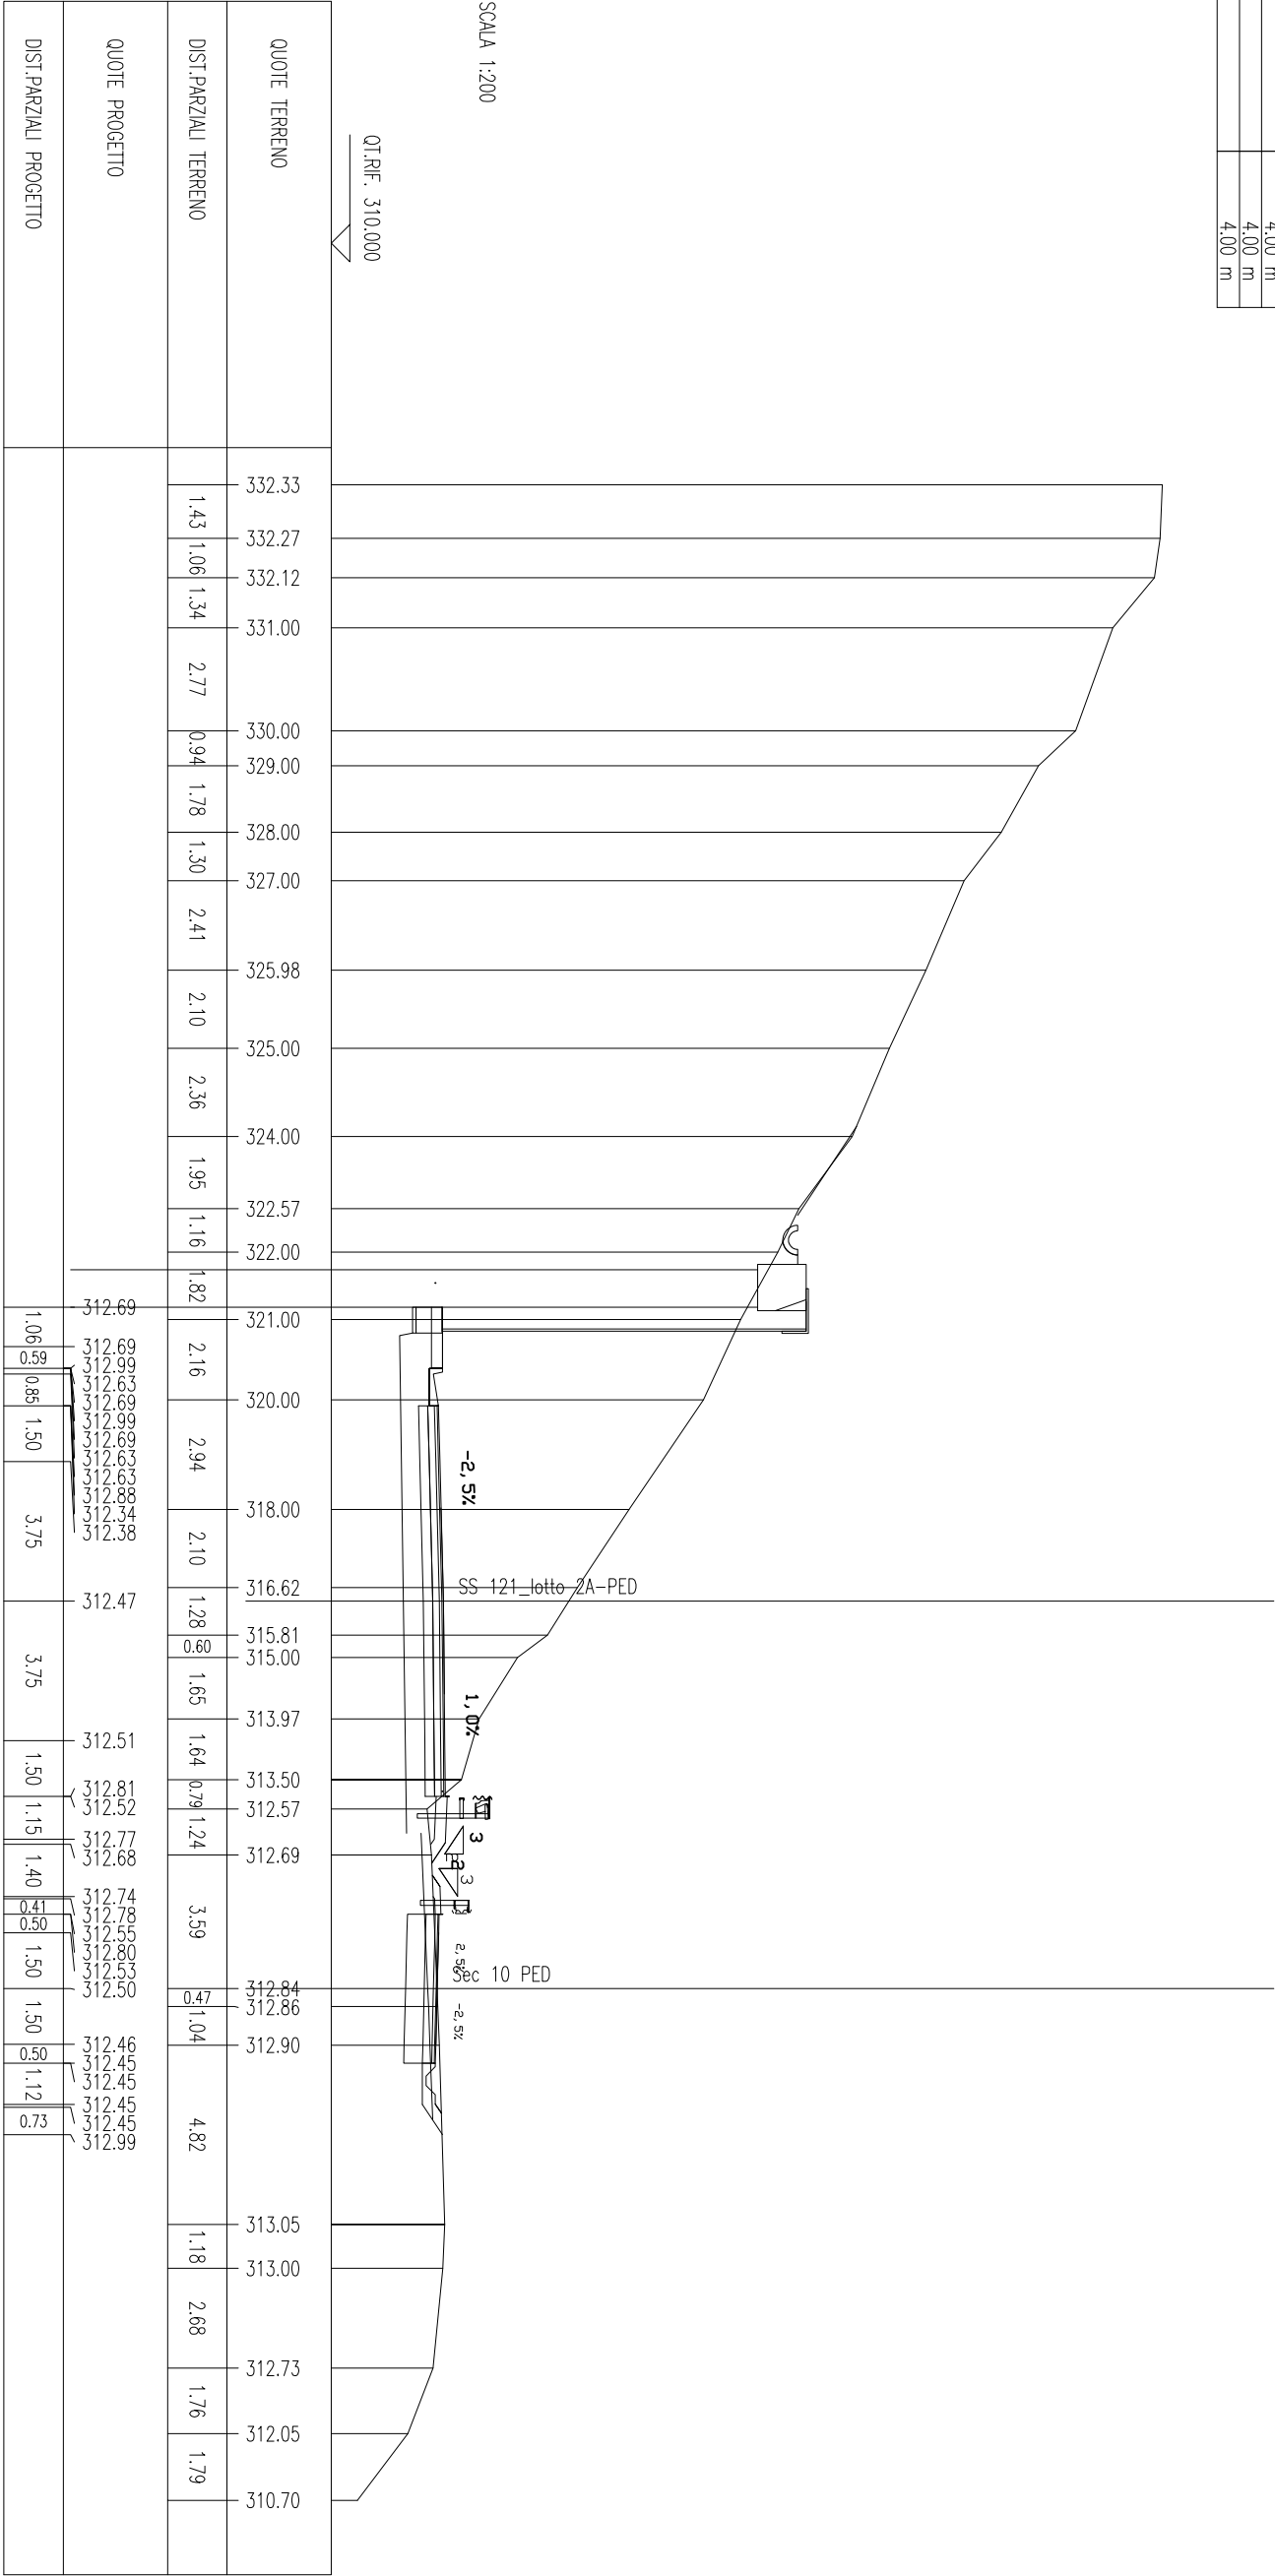

SCAVI BONIFICHE SS 121 LOTTO 2A	
STERRO	1.30 mq
BONIFICA	1.91 mq
SCARIFICA	5.61 m
DEMOLIZIONE SOVRASTRUTTURA	0.13 mq
RILEVATI SS 121 LOTTO 2A	
RILEVATO	0.13 mq
TERRENO VEGETALE	3.36 m
SOVRAST. SS 121 LOTTO 2A	
USURA	4.00 m
BINDER	4.00 m
MISTO CEMENTATO	4.00 m

SEZIONE N. : 21.A
QT. PROGETTO : 313.17
DIST.PROG. : 414.60
DIST.PREC. : 18.12
DIST.SUCC. : 2.05

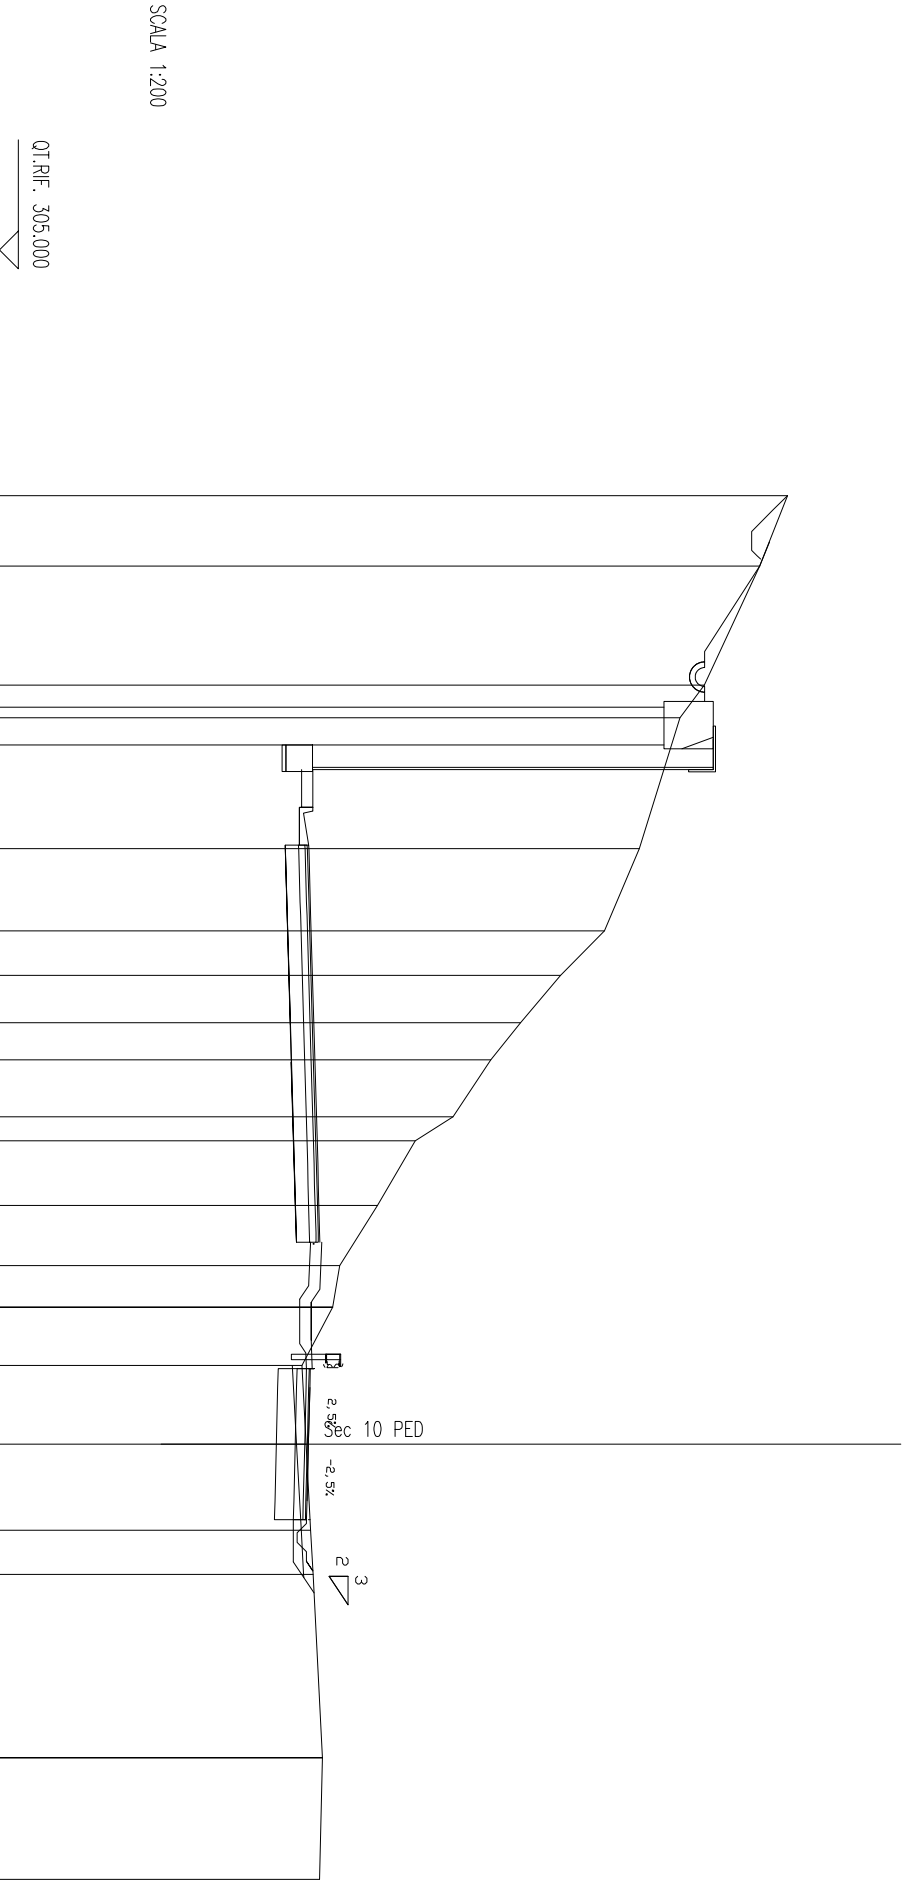

SCALA 1:200

QT. RIF. 305.000	
QUOTE TERRENO	325.85
DIST. PARZALI TERRENO	1.87
QUOTE PROGETTO	312.94
DIST. PARZALI PROGETTO	1.18

SCAVI BONIFICHE SS 121 LOTTO 2A	
STERRO	0,65 mq
BONIFICA	1,91 mq
SCARIFICA	5,40 m
DEMOLIZIONE SOVRASTRUTTURA	0,13 mq

RILEVATI SS 121 LOTTO 2A	
RILEVATO	0,18 mq
TERRENO VEGETALE	3,37 m

SOVRAST. SS 121 LOTTO 2A	
USURA	4,00 m
BINDER	4,00 m
MISTO CEMENTATO	4,00 m

SEZIONE N. : 109

QT. PROGETTO : 313.37

DIST.PROG. : 2159.87


SEZIONE N. : 22

QT. PROGETTO : 313.21

DIST.PROG. : 416.64

DIST.PREC. : 2.05

DIST.SUCC. : 11.59

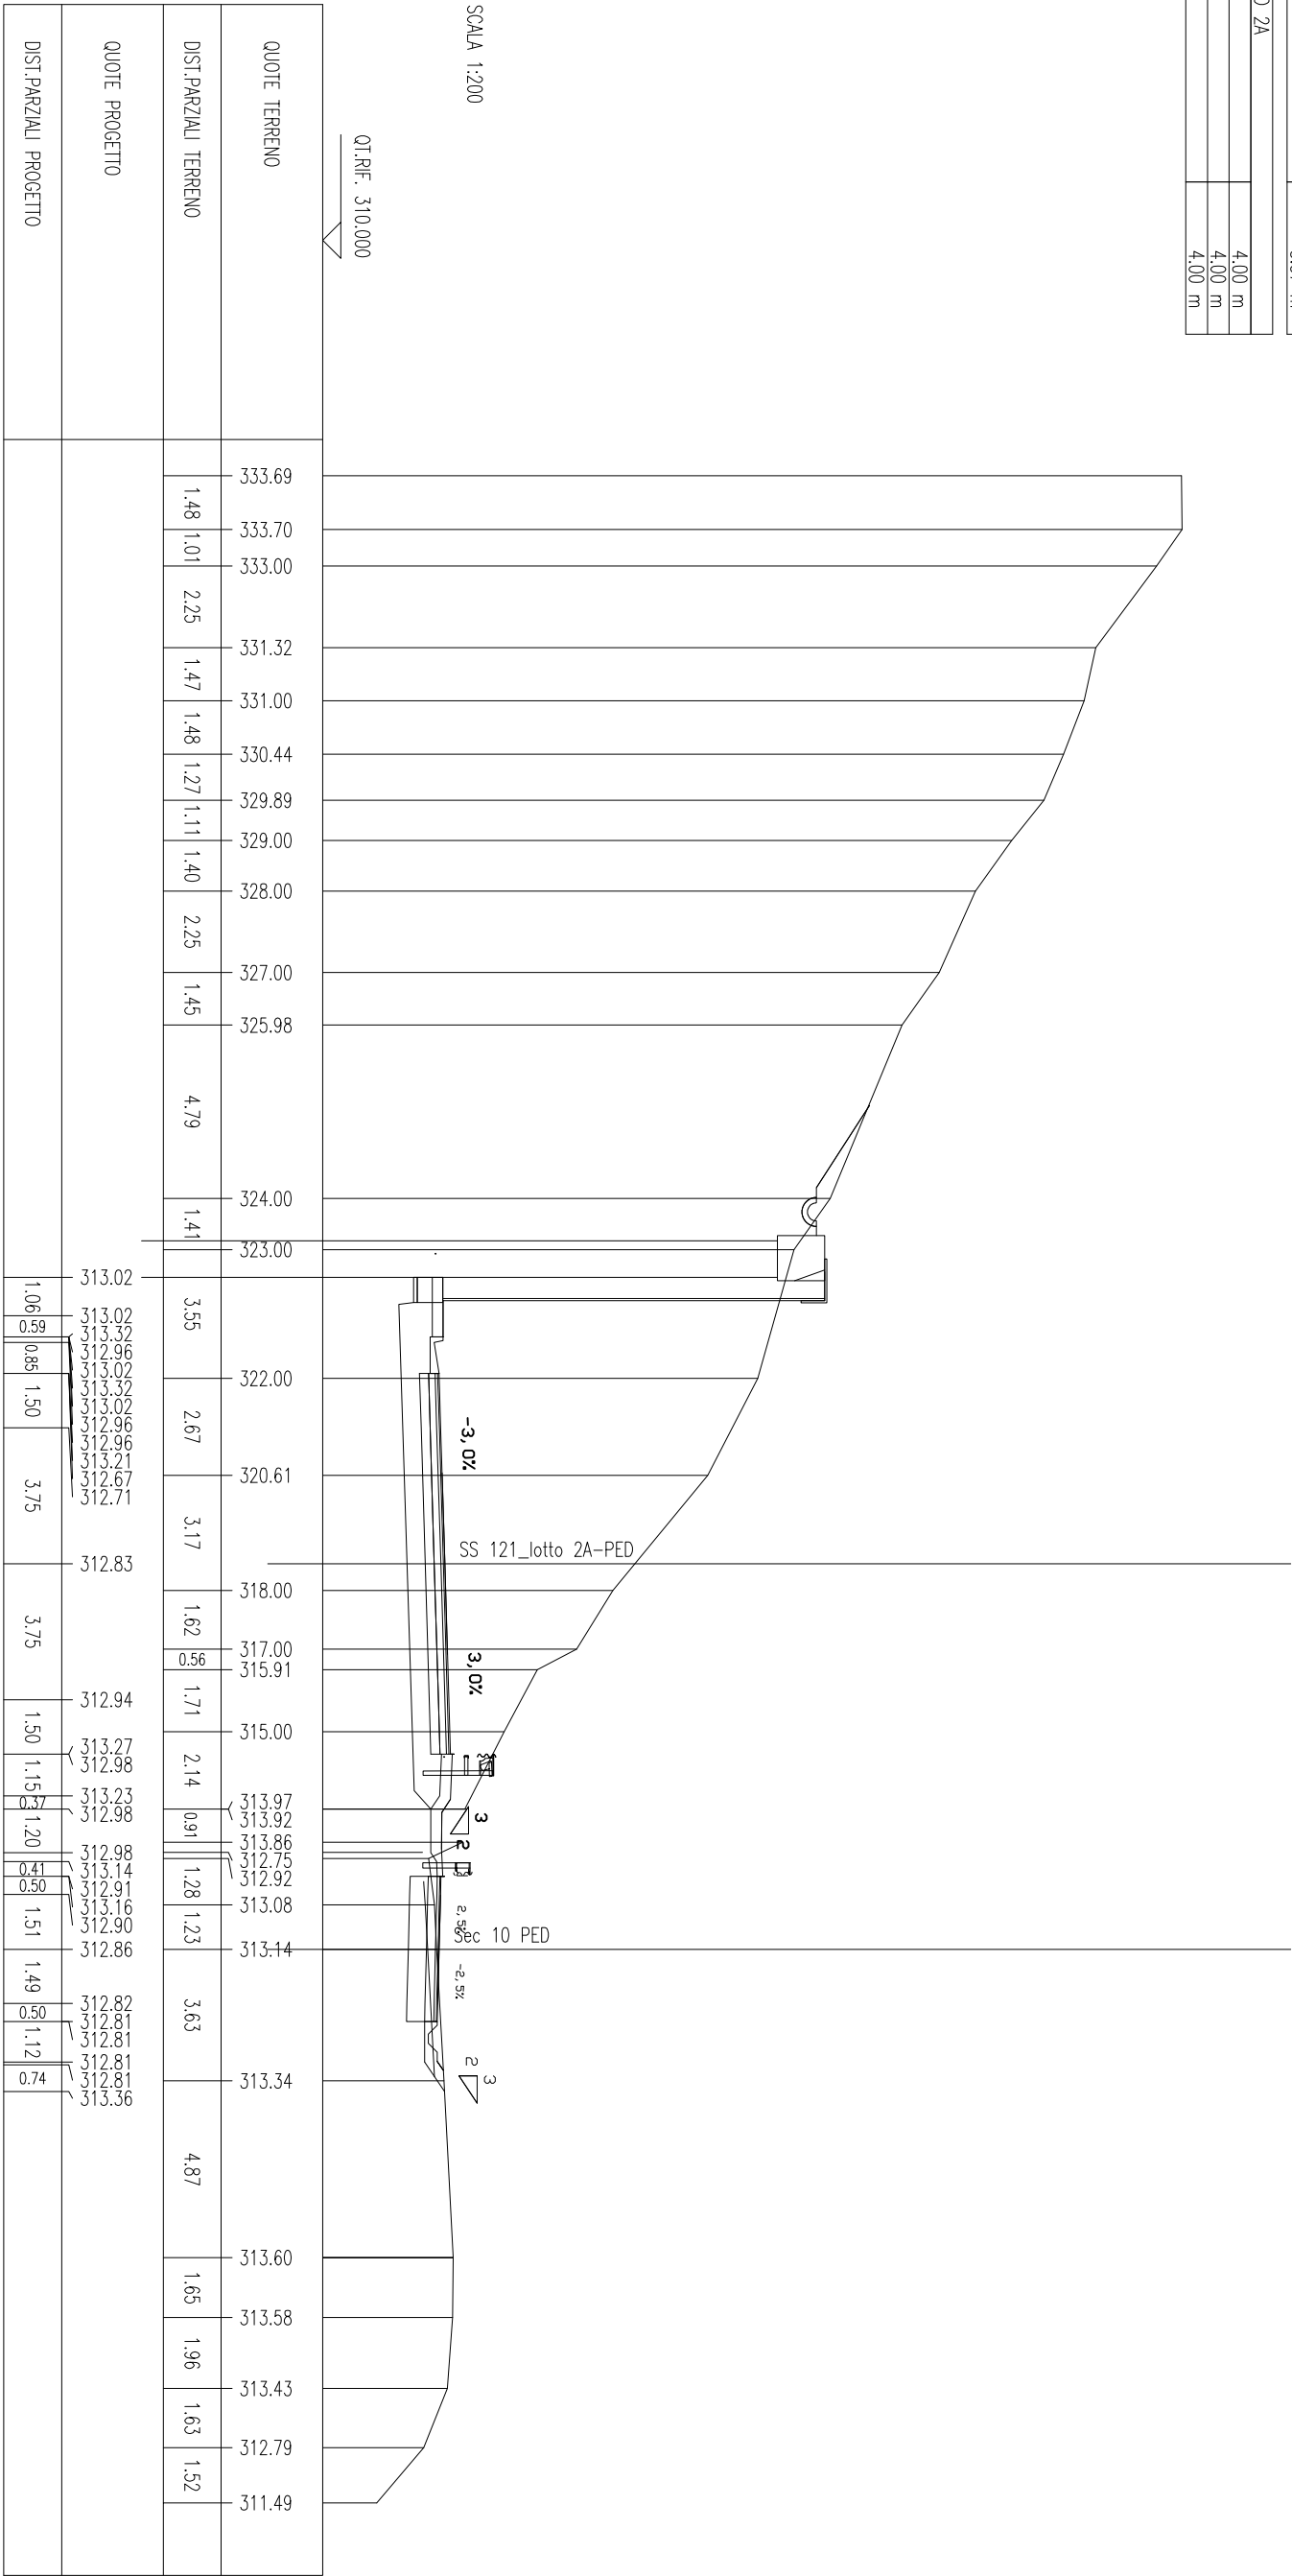

SCAVI BONIFICHE SS 121 LOTTO 2A		
STERRO	6.17	mq
BONIFICA	1.95	mq
SCARIFICA	3.21	m
RILEVATI SS 121 LOTTO 2A		
RILEVATO	0.05	mq
TERRENO VEGETALE	3.29	m
SOPRAST. SS 121 LOTTO 2A		
USURA	4.00	m
BINDER	4.00	m
MISTO CEMENTATO	4.00	m

SEZIONE N. : 110

QT. PROGETTO : 313.72

DIST.PROG. : 2179.87


SEZIONE N. : 23

QT. PROGETTO : 313.58

DIST.PROG. : 437.15

DIST.PREC. : 8.91

DIST.SUCC. : 20.58

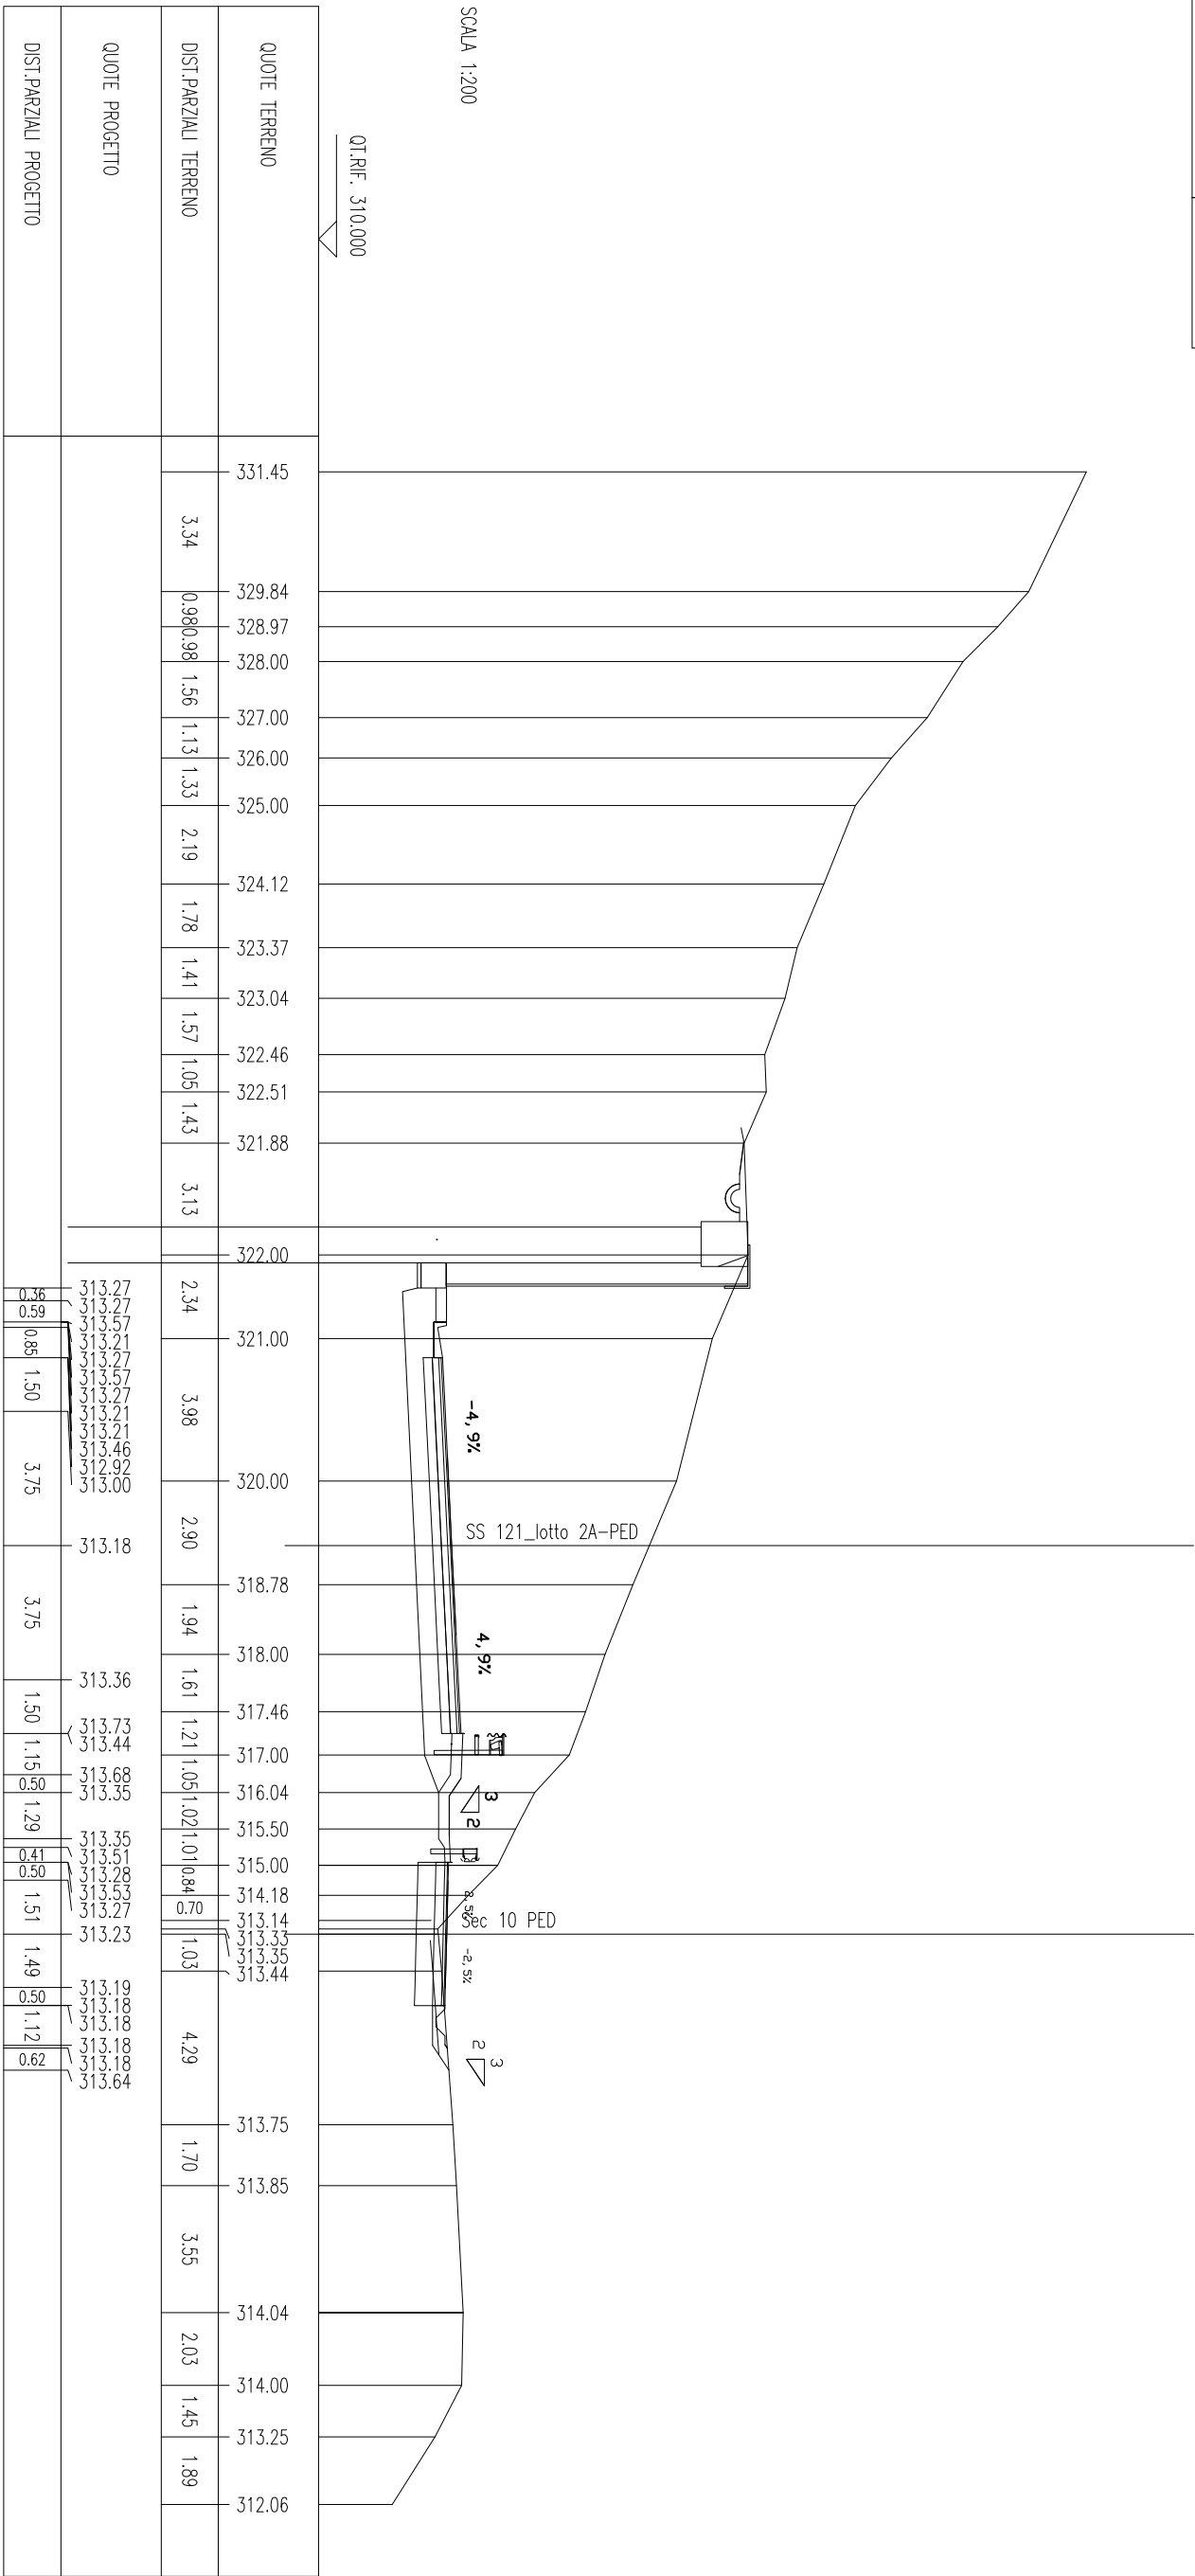

SCAVI BONIFICHE SS 121 LOTTO 2A	
STERRO	4.83 mq
BONIFICA	1.93 mq
SCARIFICA	1.85 m
RILEVATI SS 121 LOTTO 2A	
RILEVATO	0.26 mq
TERRENO VEGETALE	2.64 m
SOVRAST. SS 121 LOTTO 2A	
USURA	4.00 m
BINDER	4.00 m
MISTO CEMENTATO	4.00 m

SEZIONE N. : 111

QT. PROGETTO : 314.07

DIST.PROG. : 2199.89


SEZIONE N. : 23A

QT. PROGETTO : 313.95

DIST.PROG. : 457.73

DIST.PREC. : 20.58

DIST.SUCC. : 2.21

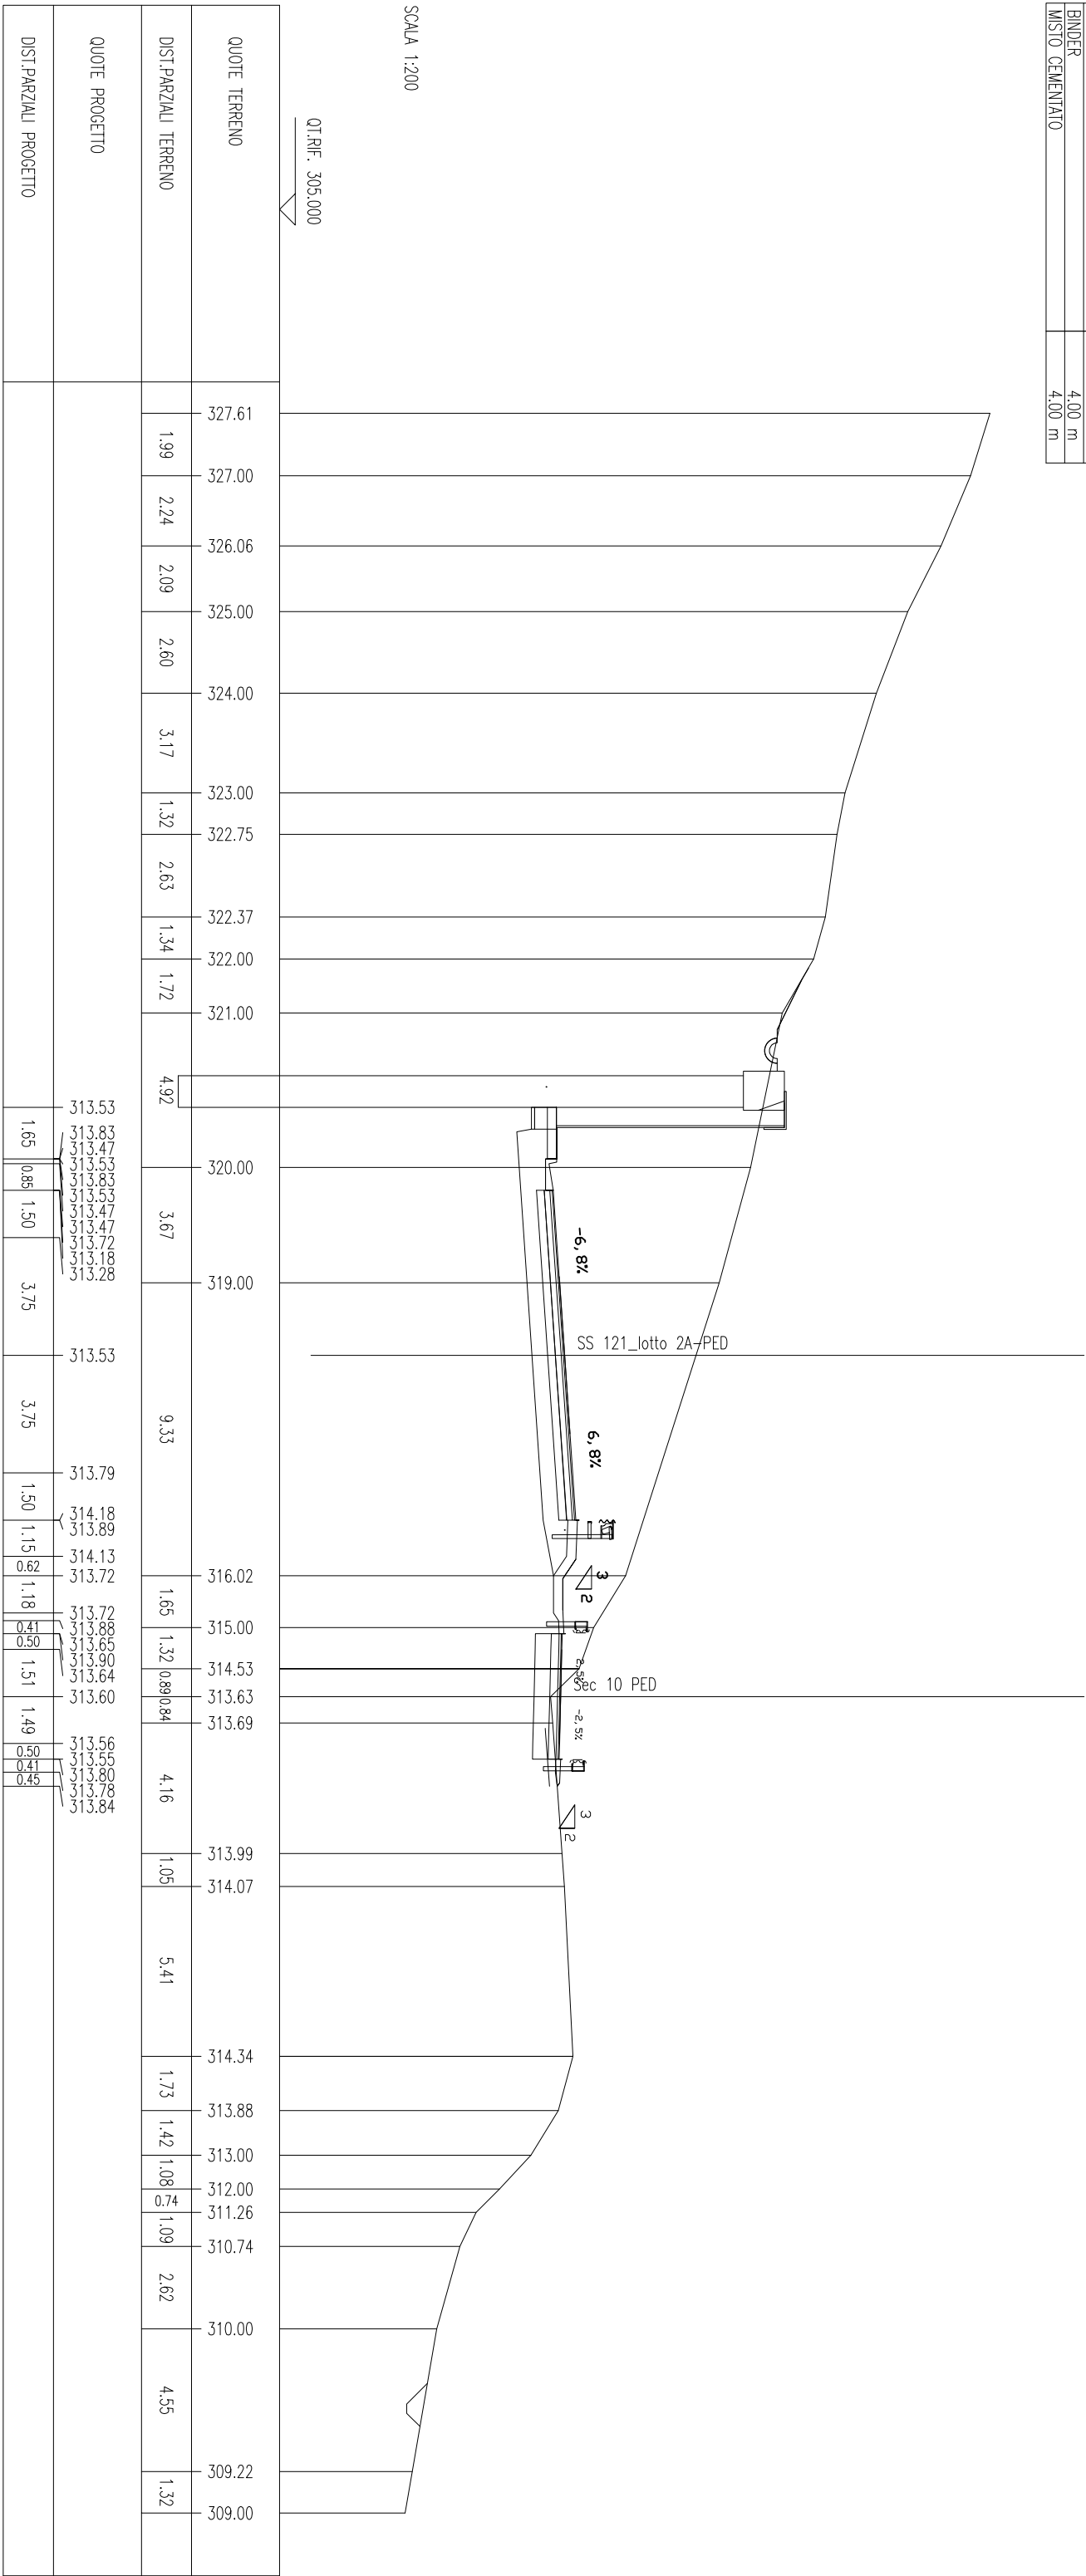

SCALA 1:200

QT.RIF. 305.000

SCAVI BONIFICHE SS 121 LOTTO 2A	
STERRO	4.54 mq
BONIFICA	1.88 mq
SCARIFICA	2.29 m
RILEVATI SS 121 LOTTO 2A	
RILEVATO	0.34 mq
TERRENO VEGETALE	2.63 m
SOVRAST. SS 121 LOTTO 2A	
USURA	4.00 m
BINDER	4.00 m
MISTO CEMENTATO	4.00 m

SEZIONE N. : 111.A

QT. PROGETTO : 314.11

DIST.PROG. : 2202.03

SEZIONE N. : 24

QT. PROGETTO : 313.99

DIST.PROG. : 459.93


DIST.PREC. : 2.21

DIST.SUCC. : 10.12

SCALA 1:200

QT.RIF. 306.000

QUOTE TERRENO	327.53									
	327.00									
DIST.PARZIALI TERRENO	2.00	2.46	1.88	5.39	5.16	1.70	4.95	3.63	3.42	2.86
	323.00									
QUOTE PROGETTO	322.00									
	321.00									
DIST.PARZIALI PROGETTO	1.65	0.86	1.50	3.75	3.75	1.50	1.15	0.64	1.17	0.41
	313.55									

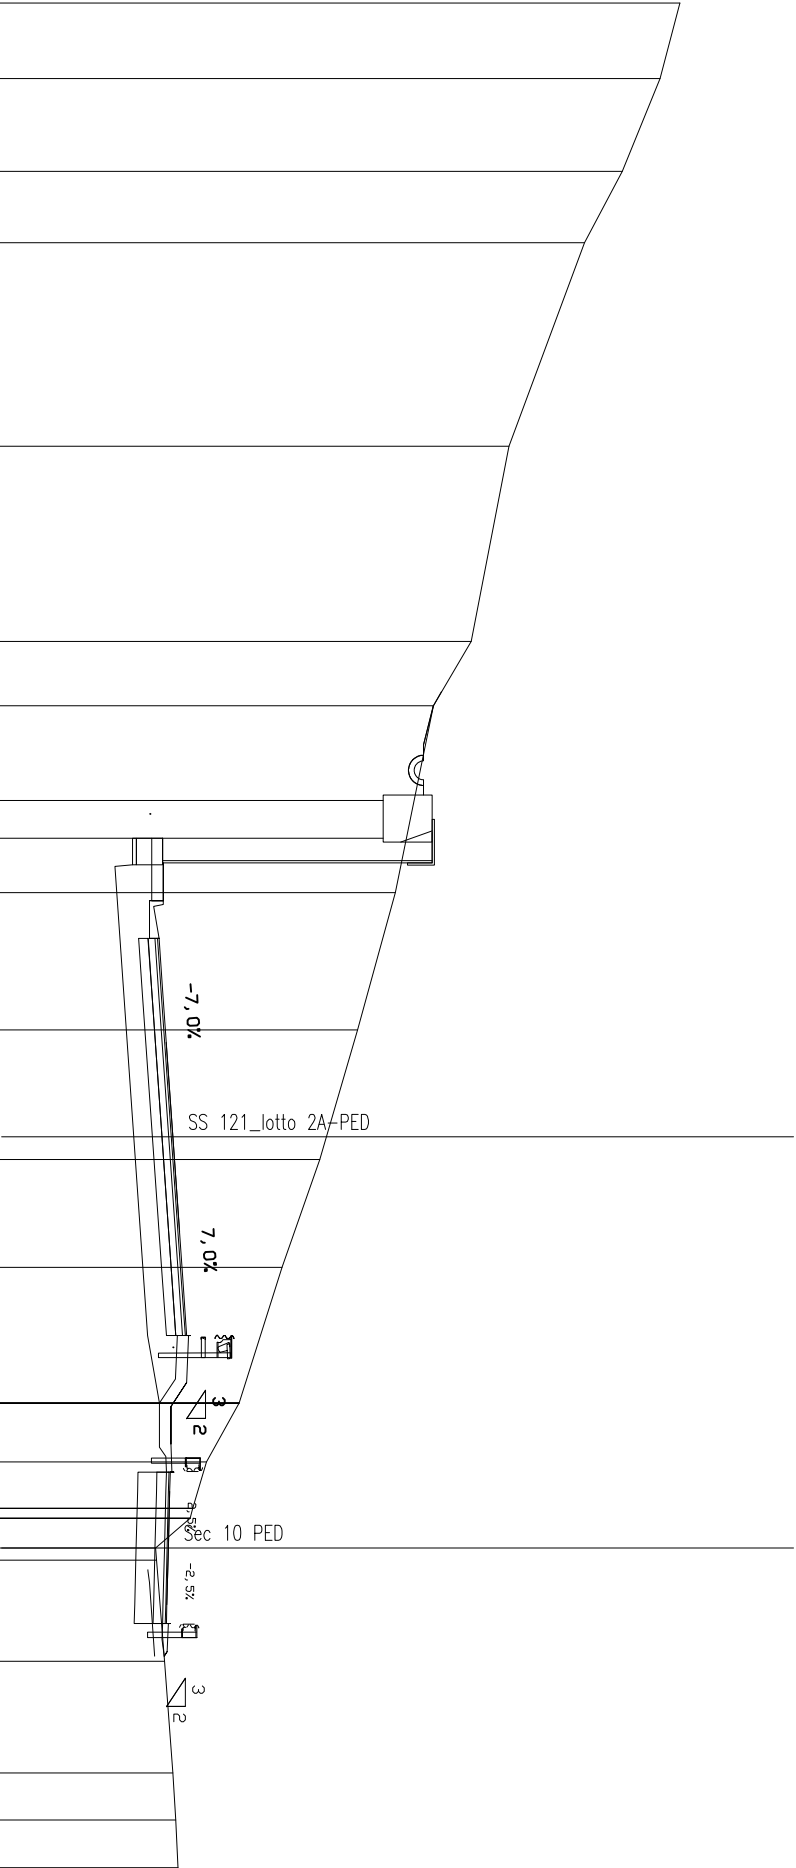

SCAVI BONIFICHE SS 121 LOTTO 2A	
STERRO	3.02 mq
BONIFICA	1.77 mq
SCARIFICA	2.83 m
RILEVATI SS 121 LOTTO 2A	
RILEVATO	0.44 mq
TERRENO VEGETALE	2.66 m
SOVRAST. SS 121 LOTTO 2A	
USURA	4.00 m
BINDER	4.00 m
MISTO CEMENTATO	4.00 m

SEZIONE N. : 111.B

QT. PROGETTO : 314.28

DIST.PROG. : 2211.85

SEZIONE N. : 24.A

QT. PROGETTO : 314.17


DIST.PROG. : 470.05

DIST.PREC. : 10.12

DIST.SUCC. : 4.11

SCALA 1:200

QT.RIF. 305.000

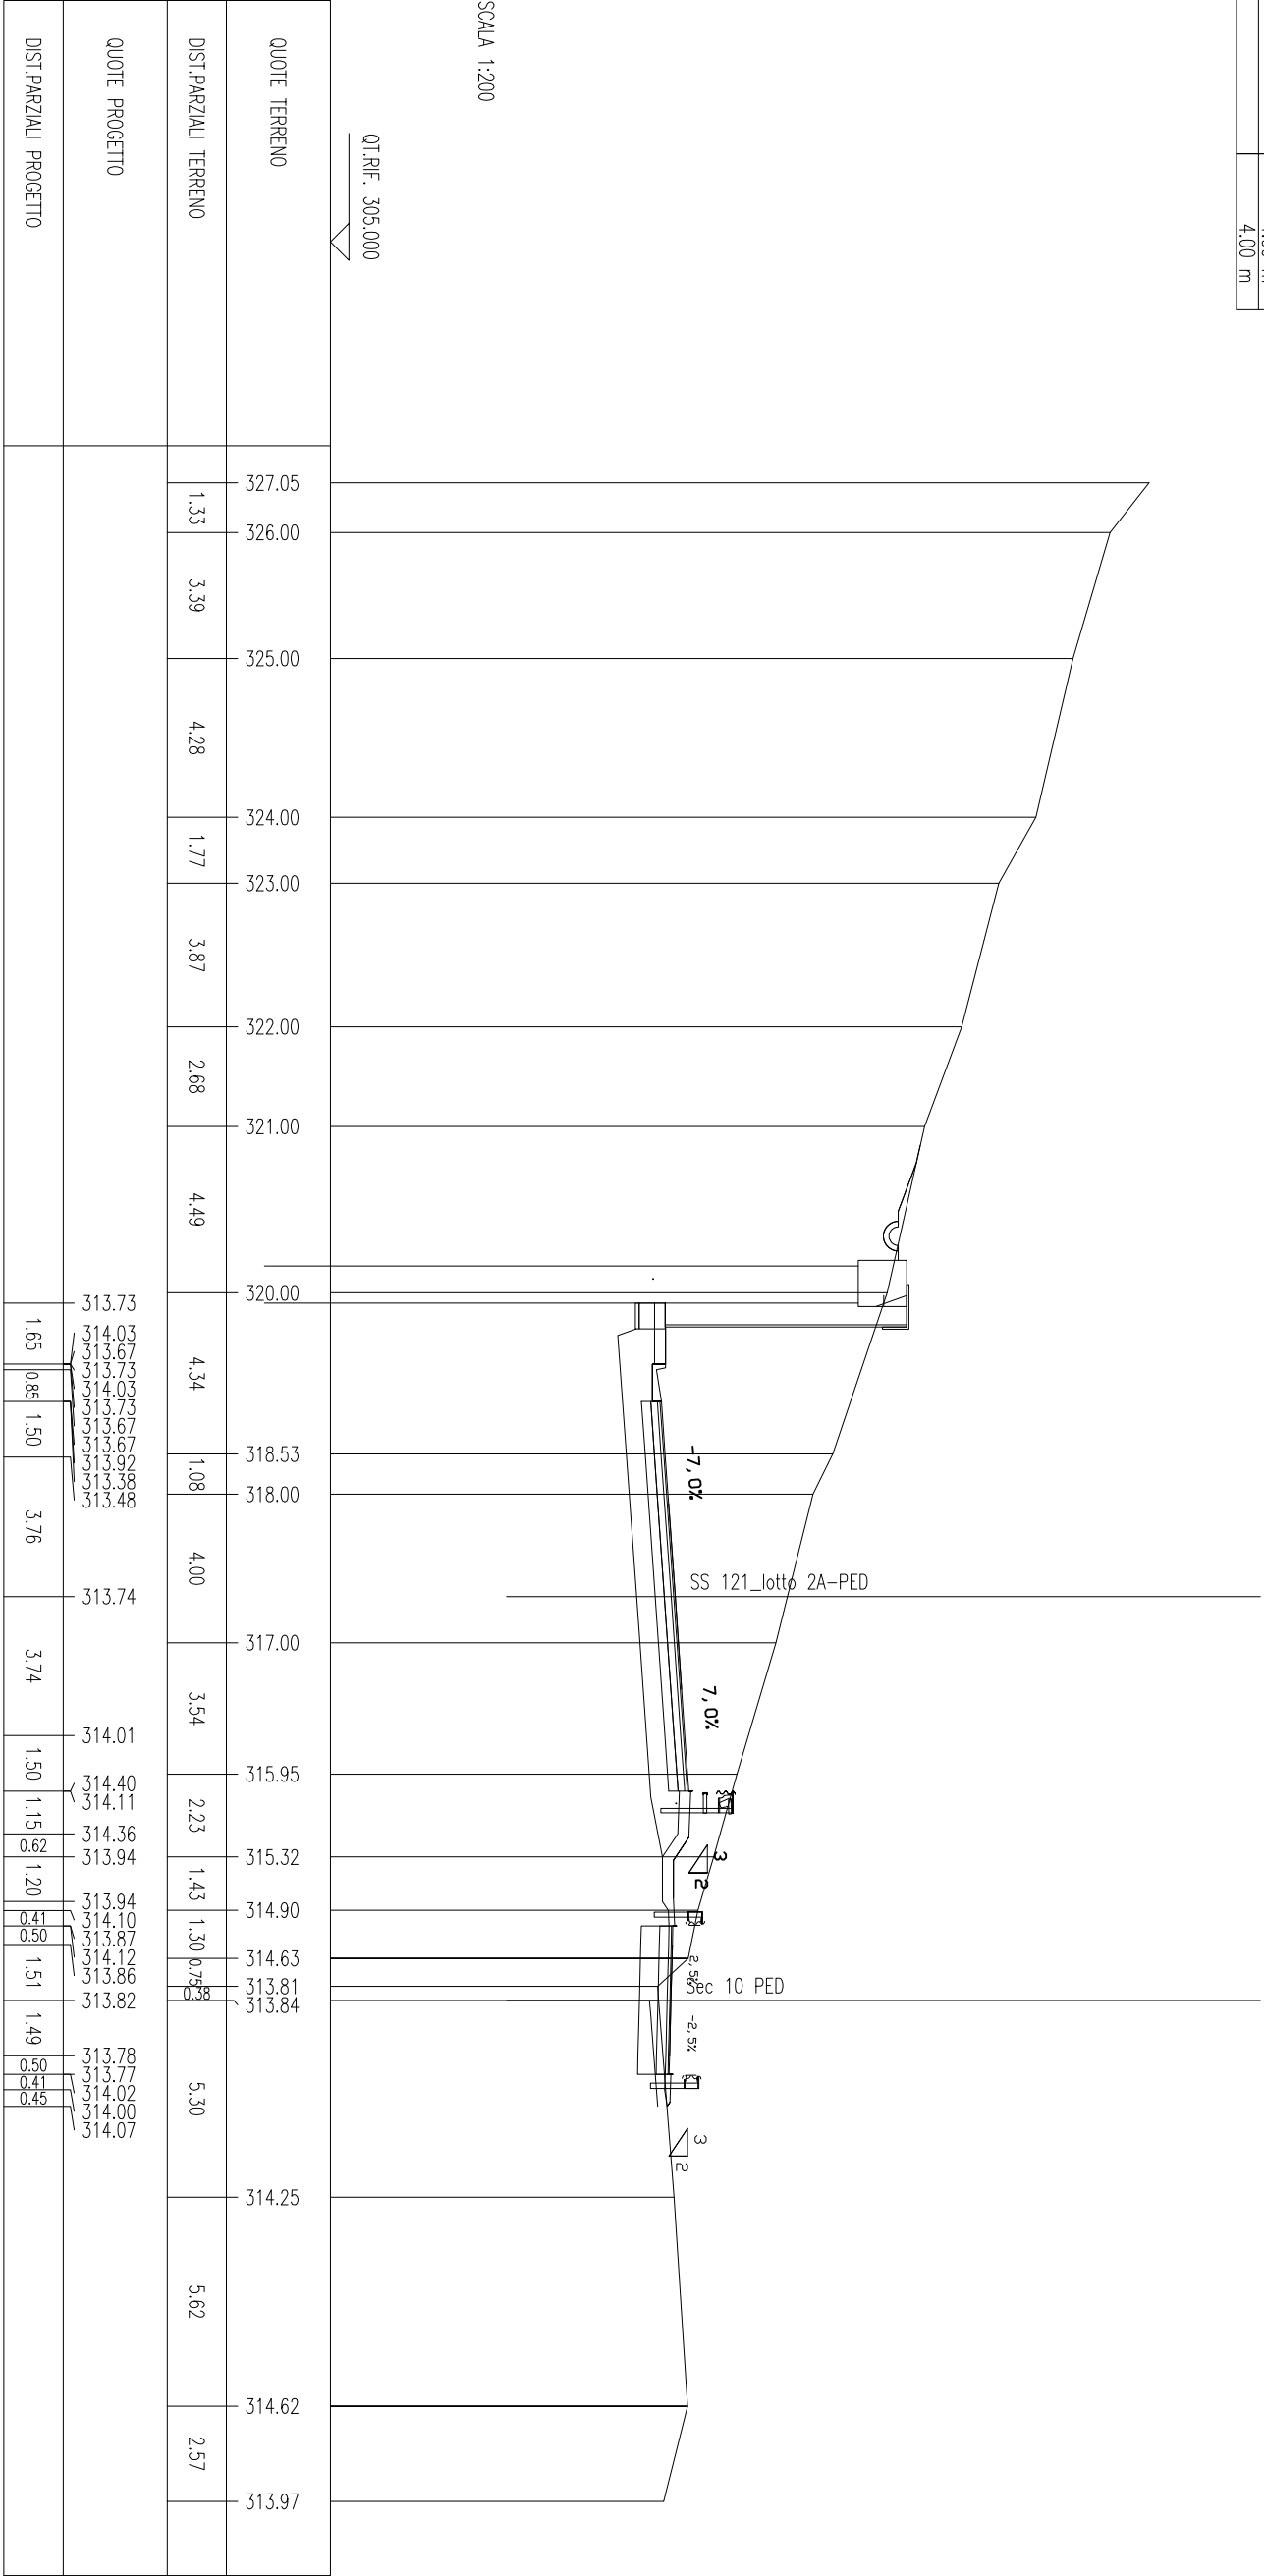

SCAVI BONIFICHE SS 121 LOTTO 2A	
STERRO	1.80 mq
BONIFICA	1.72 mq
SCARIFICA	3.69 m
RILEVATI SS 121 LOTTO 2A	
RILEVATO	0.43 mq
TERRENO VEGETALE	2.58 m
SOVRAST. SS 121 LOTTO 2A	
USURA	4.00 m
BINDER	4.00 m
MISTO CEMENTATO	4.00 m

SEZIONE N. : 112A

QT. PROGETTO : 314.46

DIST.PROG. : 2221.67

SEZIONE N. : 25

QT. PROGETTO : 314.35


DIST.PROG. : 480.17

DIST.PREC. : 1.81

DIST.SUCC. : 18.81

SCALA 1:200

QT.RIF. 305,000

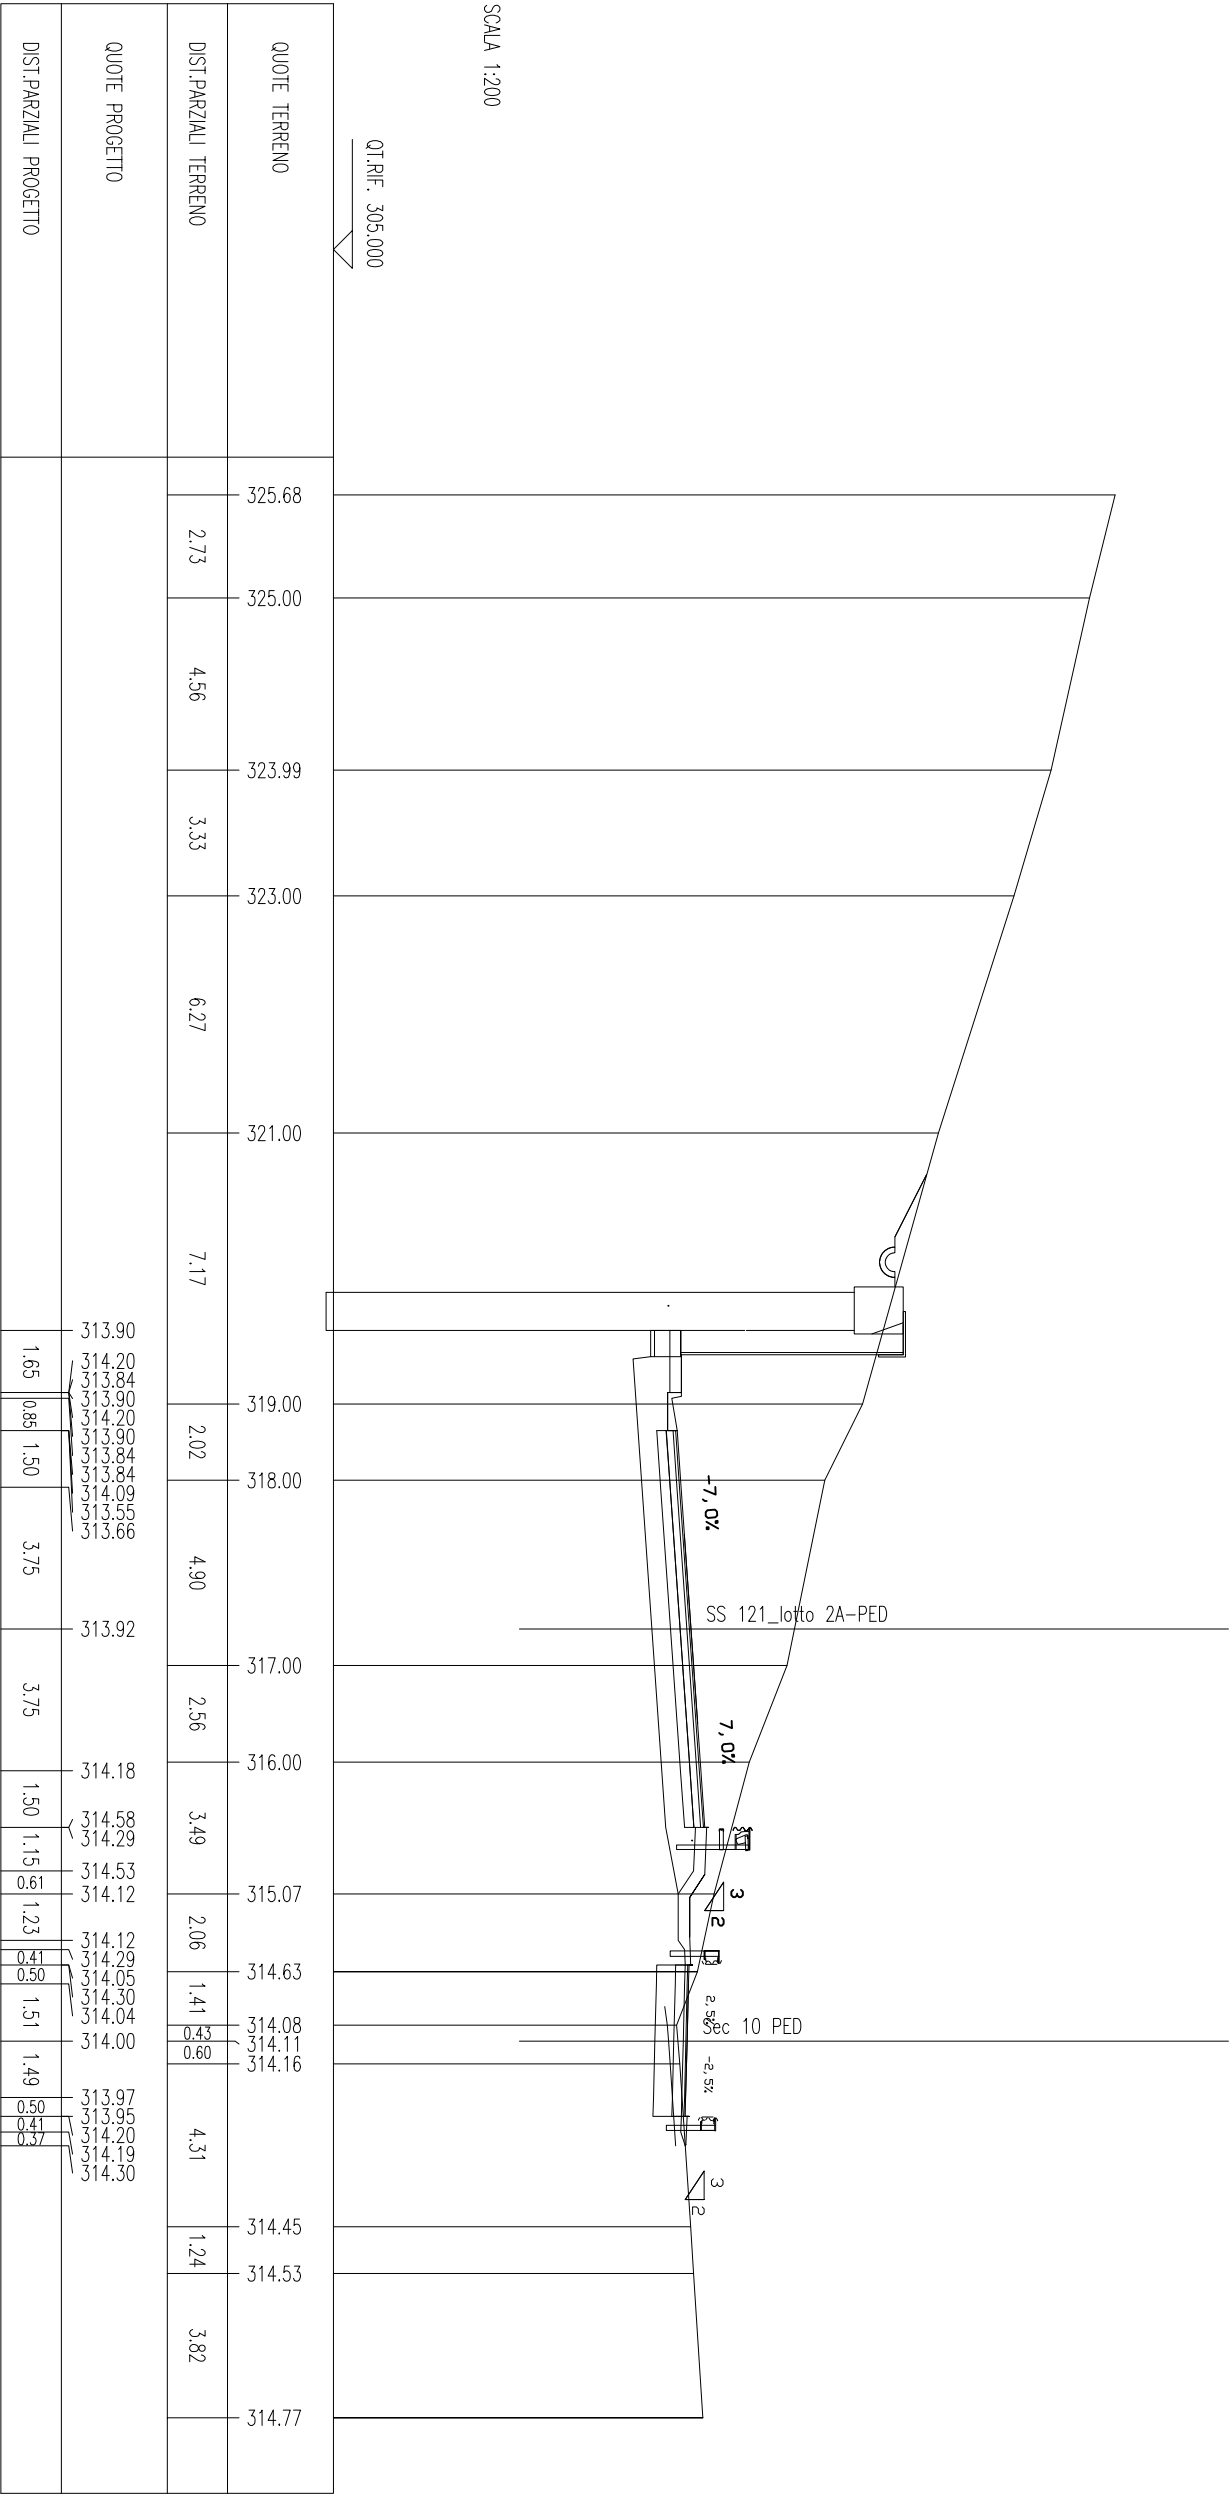


SCAVI BONIFICHE SS 121 LOTTO 2A	
STERRO	0.78 mq
BONIFICA	1.99 mq
SCARIFICA	6.79 m
DEMOLIZIONE SOVRASTRUTTURA	0.47 mq
RILEVATI SS 121 LOTTO 2A	
RILEVATO	0.11 mq
TERRENO VEGETALE	2.97 m
SOVRASTI. SS 121 LOTTO 2A	
USURA	4.00 m
BINDER	4.00 m
MISTO CEMENTATO	4.00 m

SEZIONE N. : 114
QT. PROGETTO : 315.14
DIST.PROG. : 2259.98

SEZIONE N. : 27
QT. PROGETTO : 315.06
DIST.PROG. : 519.53
DIST.PREC. : 20.55
DIST.SUCC. : 14.19


SCALA 1:200

QT.RIF. 305.000

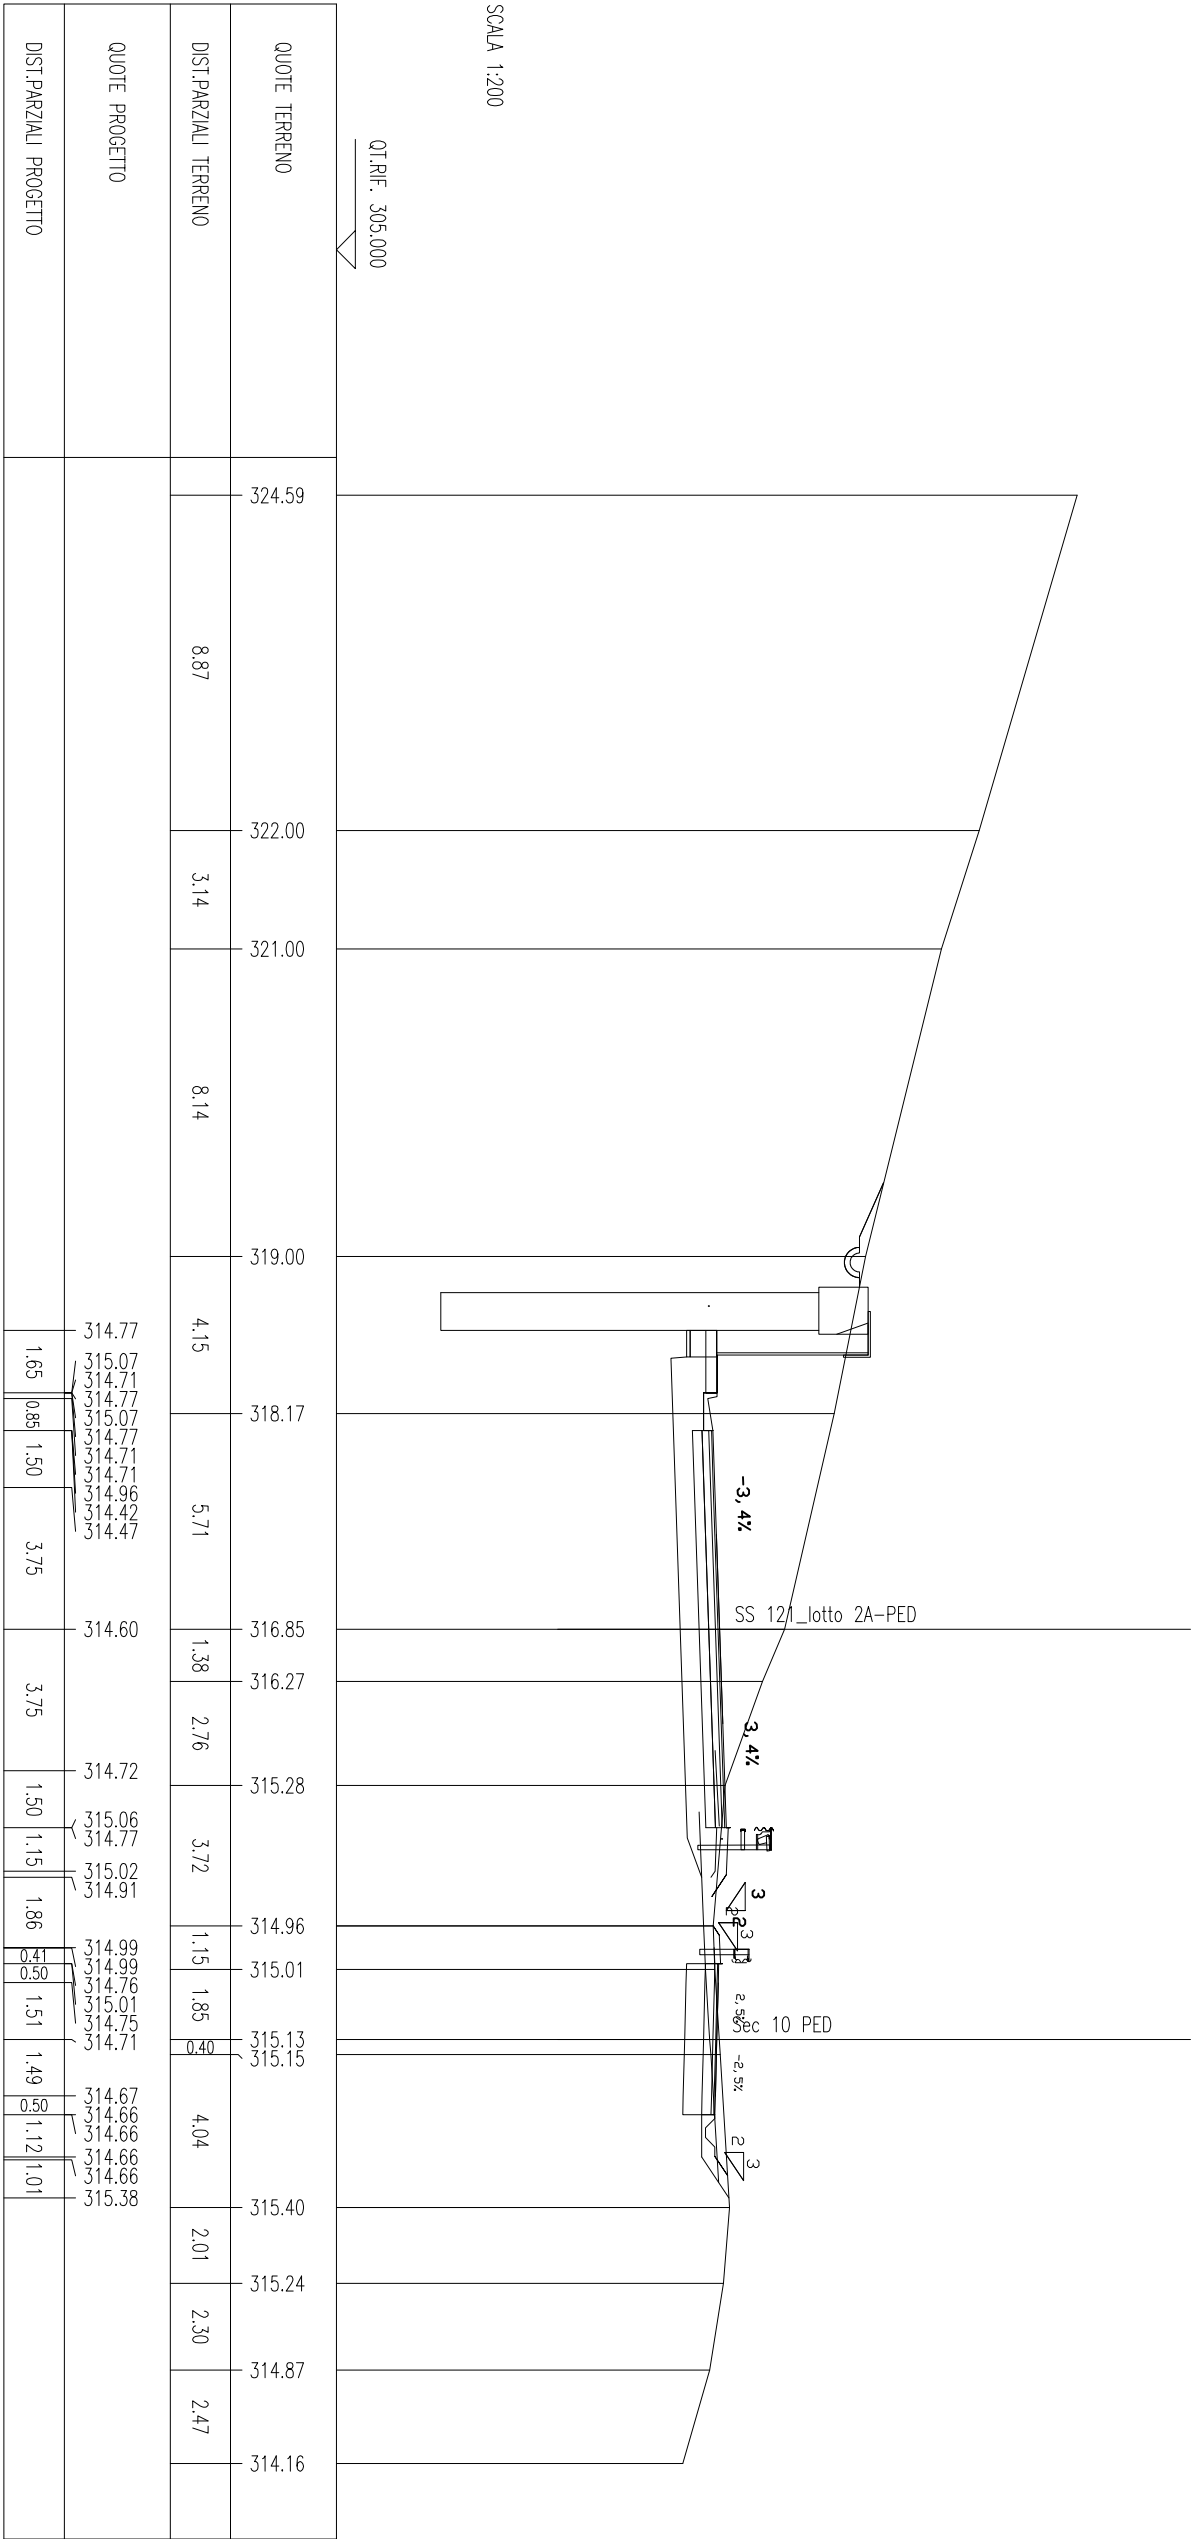

SCAVI BONIFICHE SS 121 LOTTO 2A			
STERRO		1.69	mq
BONIFICA		2.00	mq
SCARIFICA		6.13	m
DEMOLIZIONE SOVRASTRUTTURA		0.92	mq
RILEVANTI SS 121 LOTTO 2A			
RILEVATO		0.14	mq
TERRENO VEGETALE		6.06	m
SOVRAST. SS 121 LOTTO 2A			
USURA		4.00	m
BINDER		4.00	m
MISTO CEMENTATO		4.00	m

SEZIONE N. : 27_A
Q1. PROGETTO : 315,32
DIST.PROG. : 533,72
DIST.PREC. : 14,19
DIST.SUCC. : 6,20

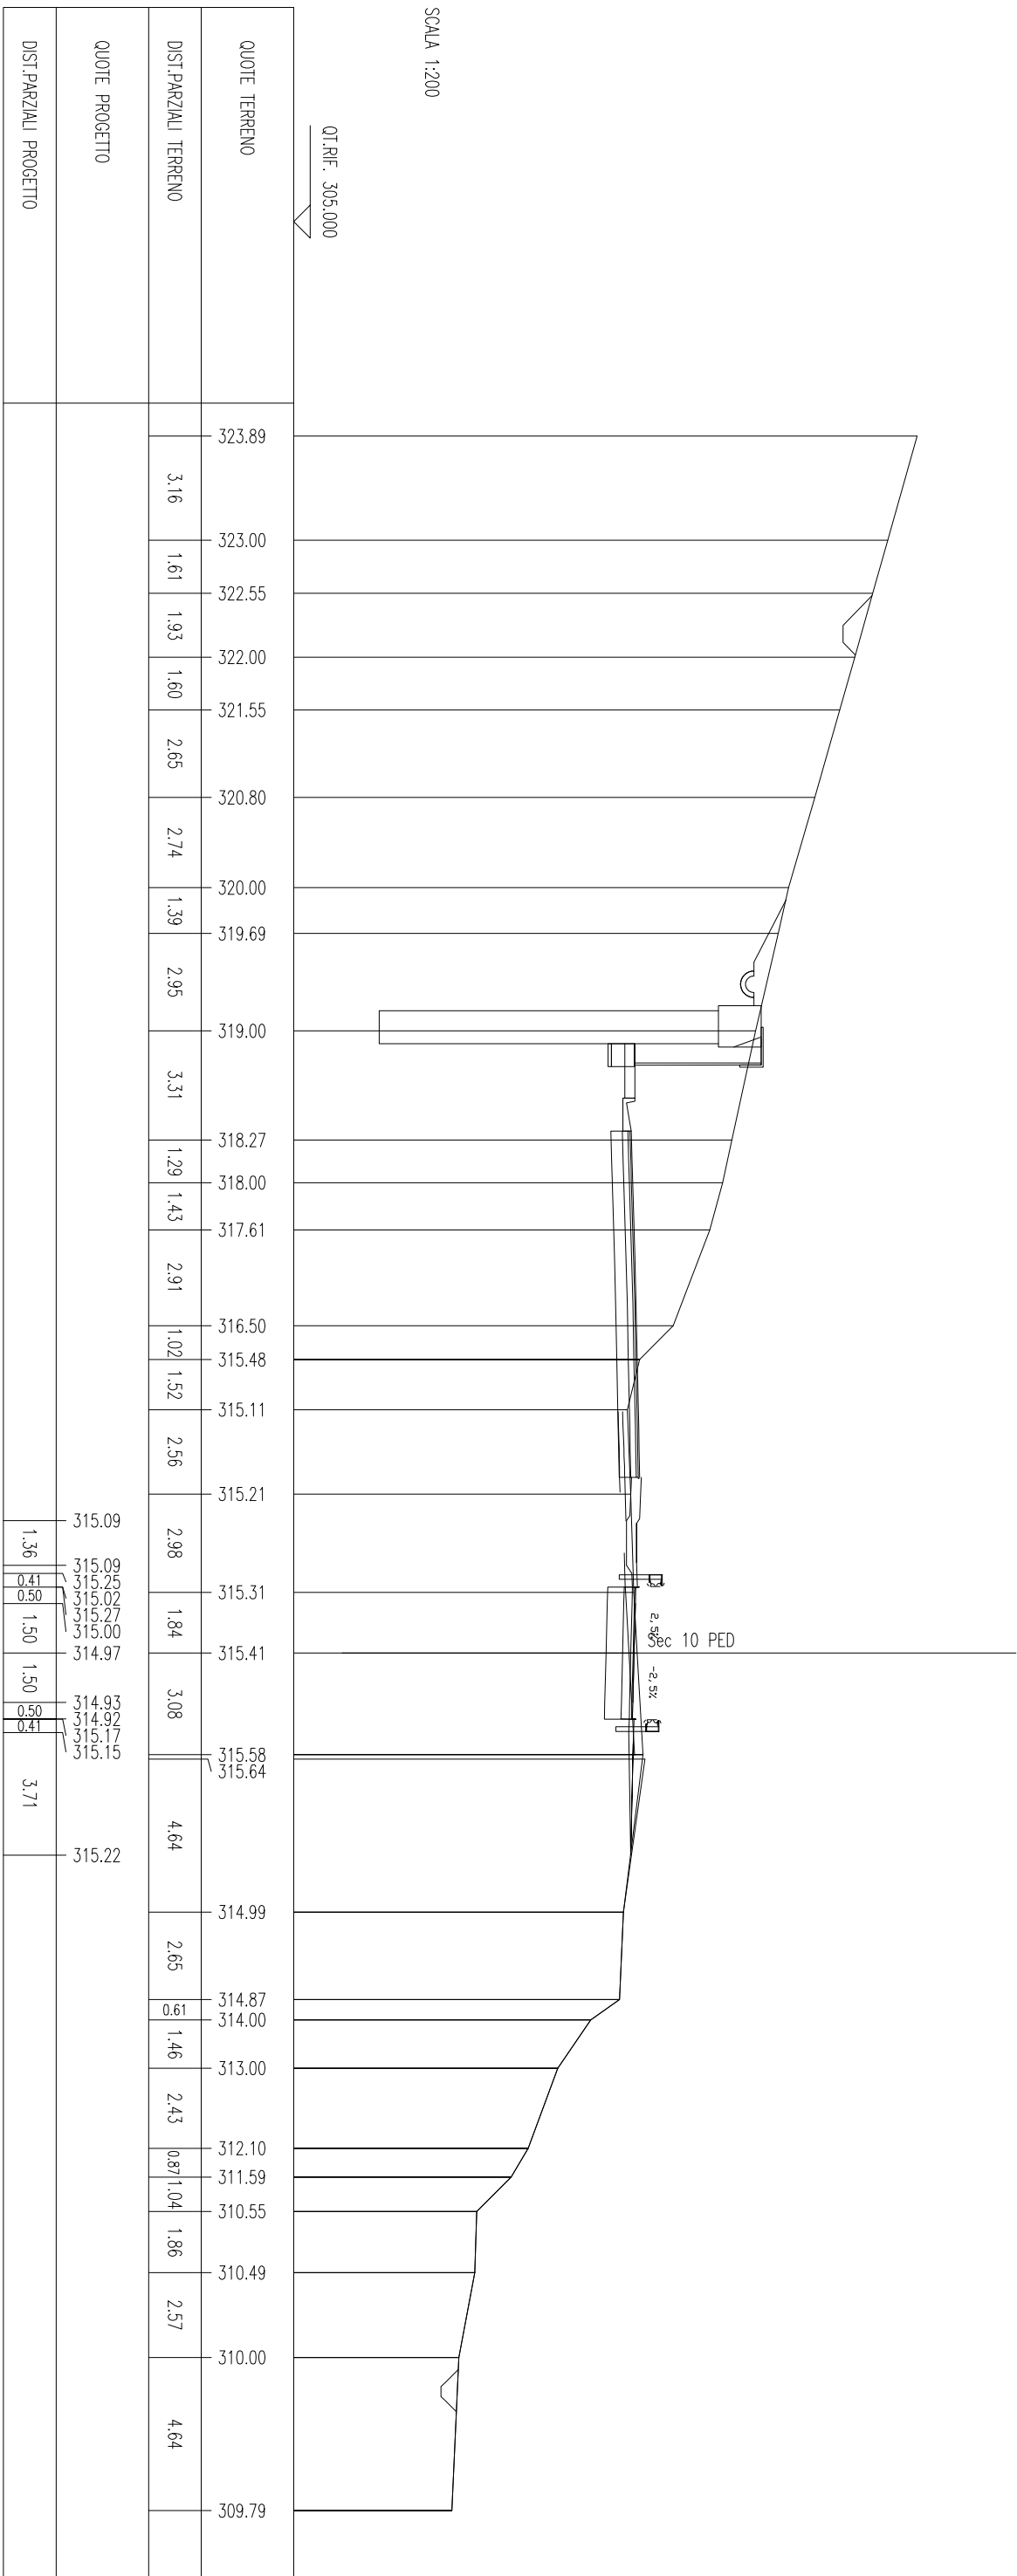

SCAVI BONIFICHE SS 121 LOTTO 2A		
STERRO		0.72 mq
BONIFICA		2.00 mq
SCARIFICA		3.79 m
DEMOLIZIONE SOVRASTRUTTURA		0.42 mq
RILEVATI SS 121 LOTTO 2A		
RILEVATO		0.09 mq
TERRENO VEGETALE		2.76 m
SOVRAST. SS 121 LOTTO 2A		
USURA		4.00 m
BINDER		4.00 m
MISTO CEMENTATO		4.00 m

SEZIONE N. : 116

QT. PROGETTO : 315.83

DIST.PROG. : 2300.04


SEZIONE N. : 29

QT. PROGETTO : 315.75

DIST.PROG. : 560.03

DIST.PREC. : 20.11


DIST.SUCC. : 8.25

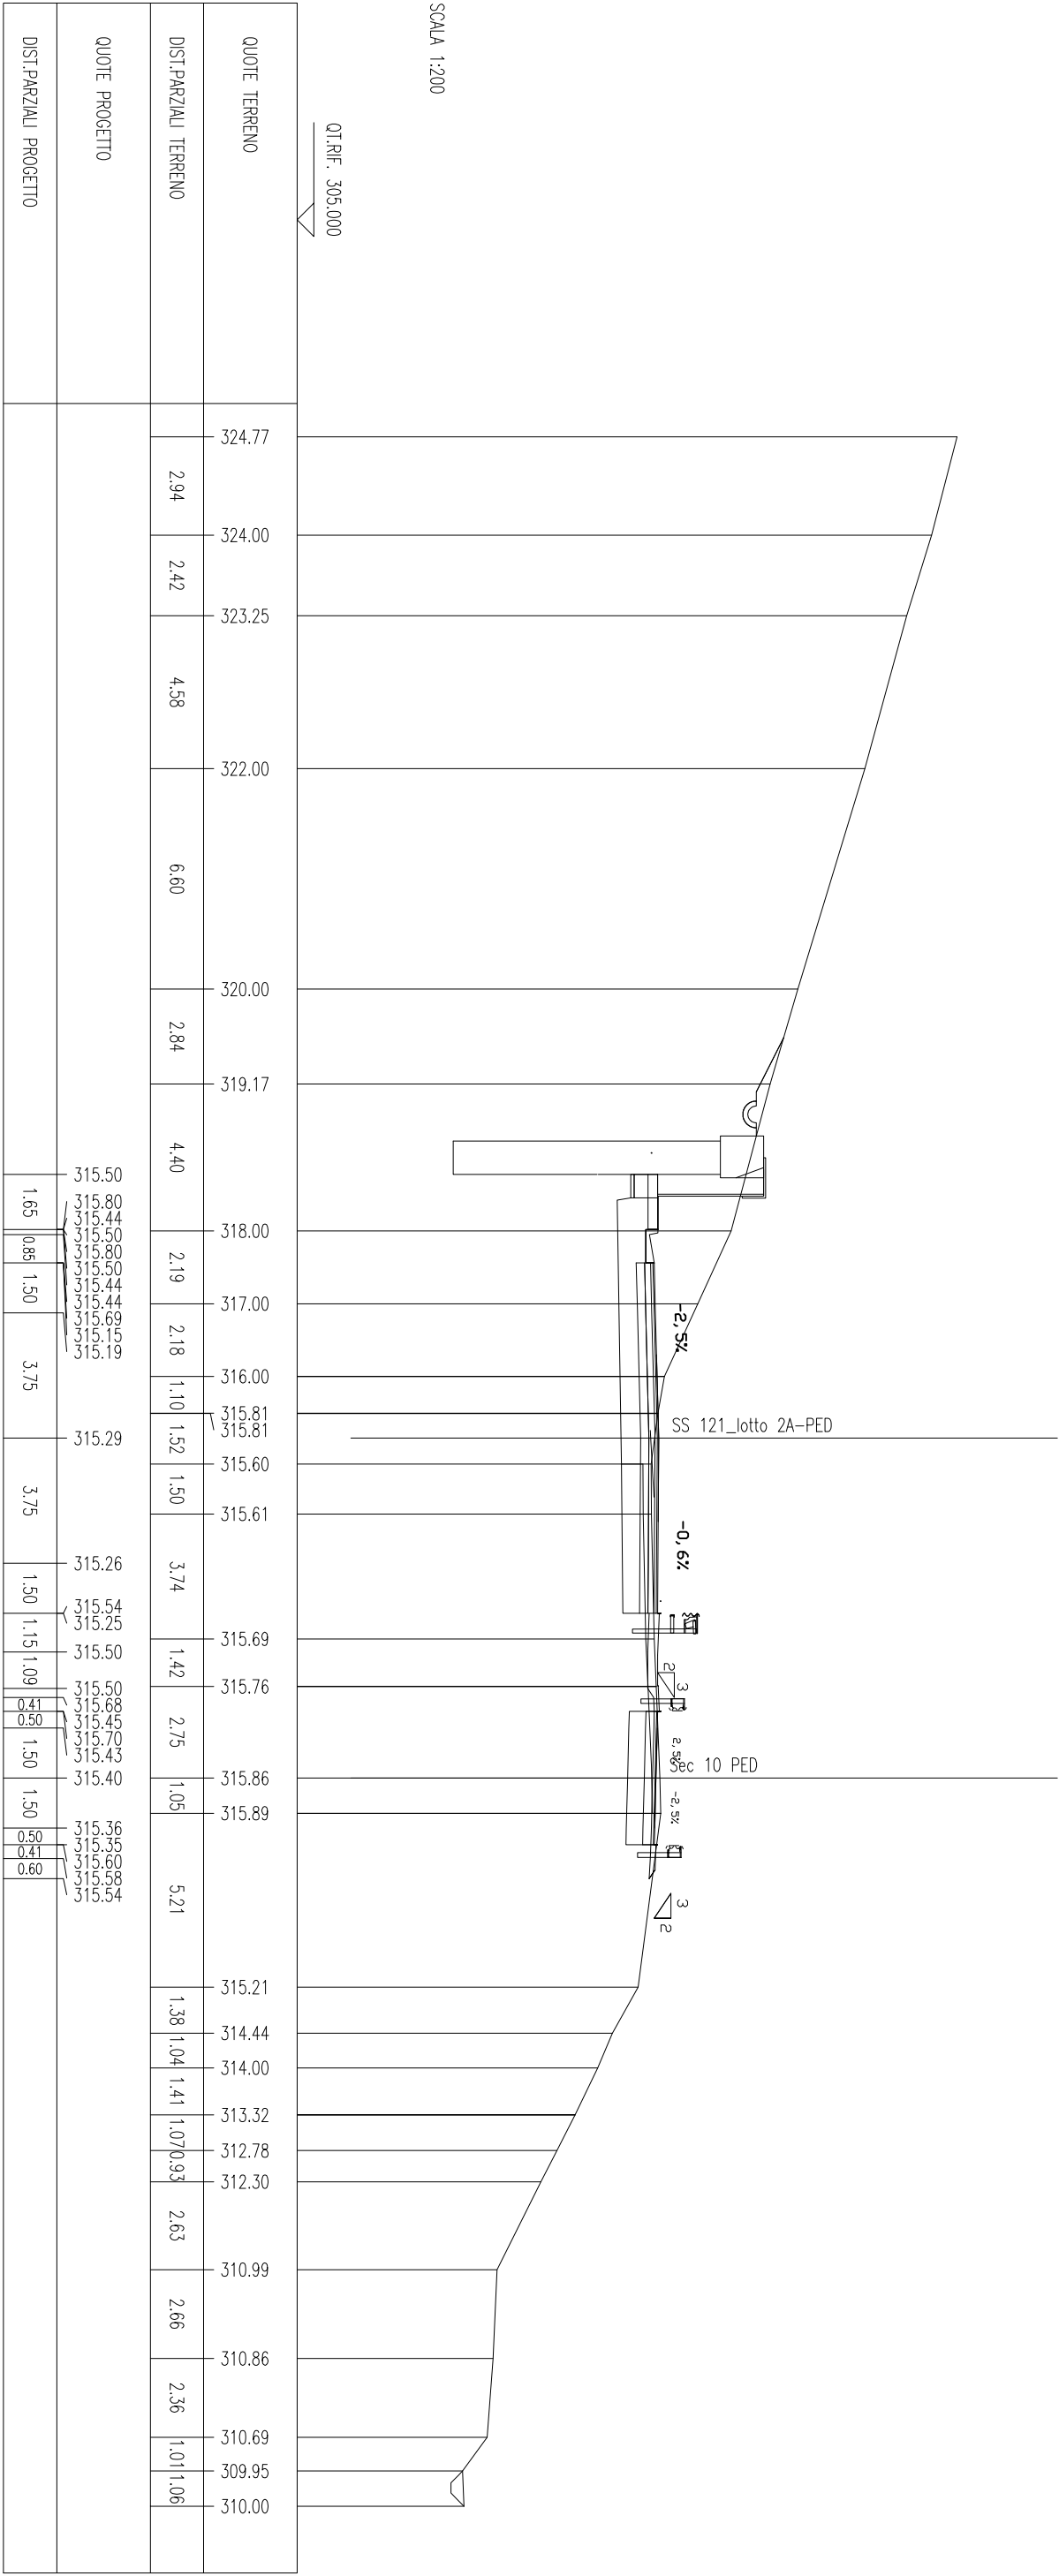

SCAVI BONIFICHE SS 121 LOTTO 2A	
STERRO	2.44 mq
BONIFICA	2.00 mq
RILEVATI SS 121 LOTTO 2A	
TERRENO VEGETALE	3.59 m
SOVRAST. SS 121 LOTTO 2A	
USURA	4.00 m
BINDER	4.00 m
MISTO CEMENTATO	4.00 m

SEZIONE N. : 116.B
QT. PROGETTO : 315.97
DIST.PROG. : 2308.44

SEZIONE N. : 29.A
QT. PROGETTO : 315.72
DIST.PROG. : 568.28
DIST.PREC. : 8.25
DIST.SUCC. : 10.28

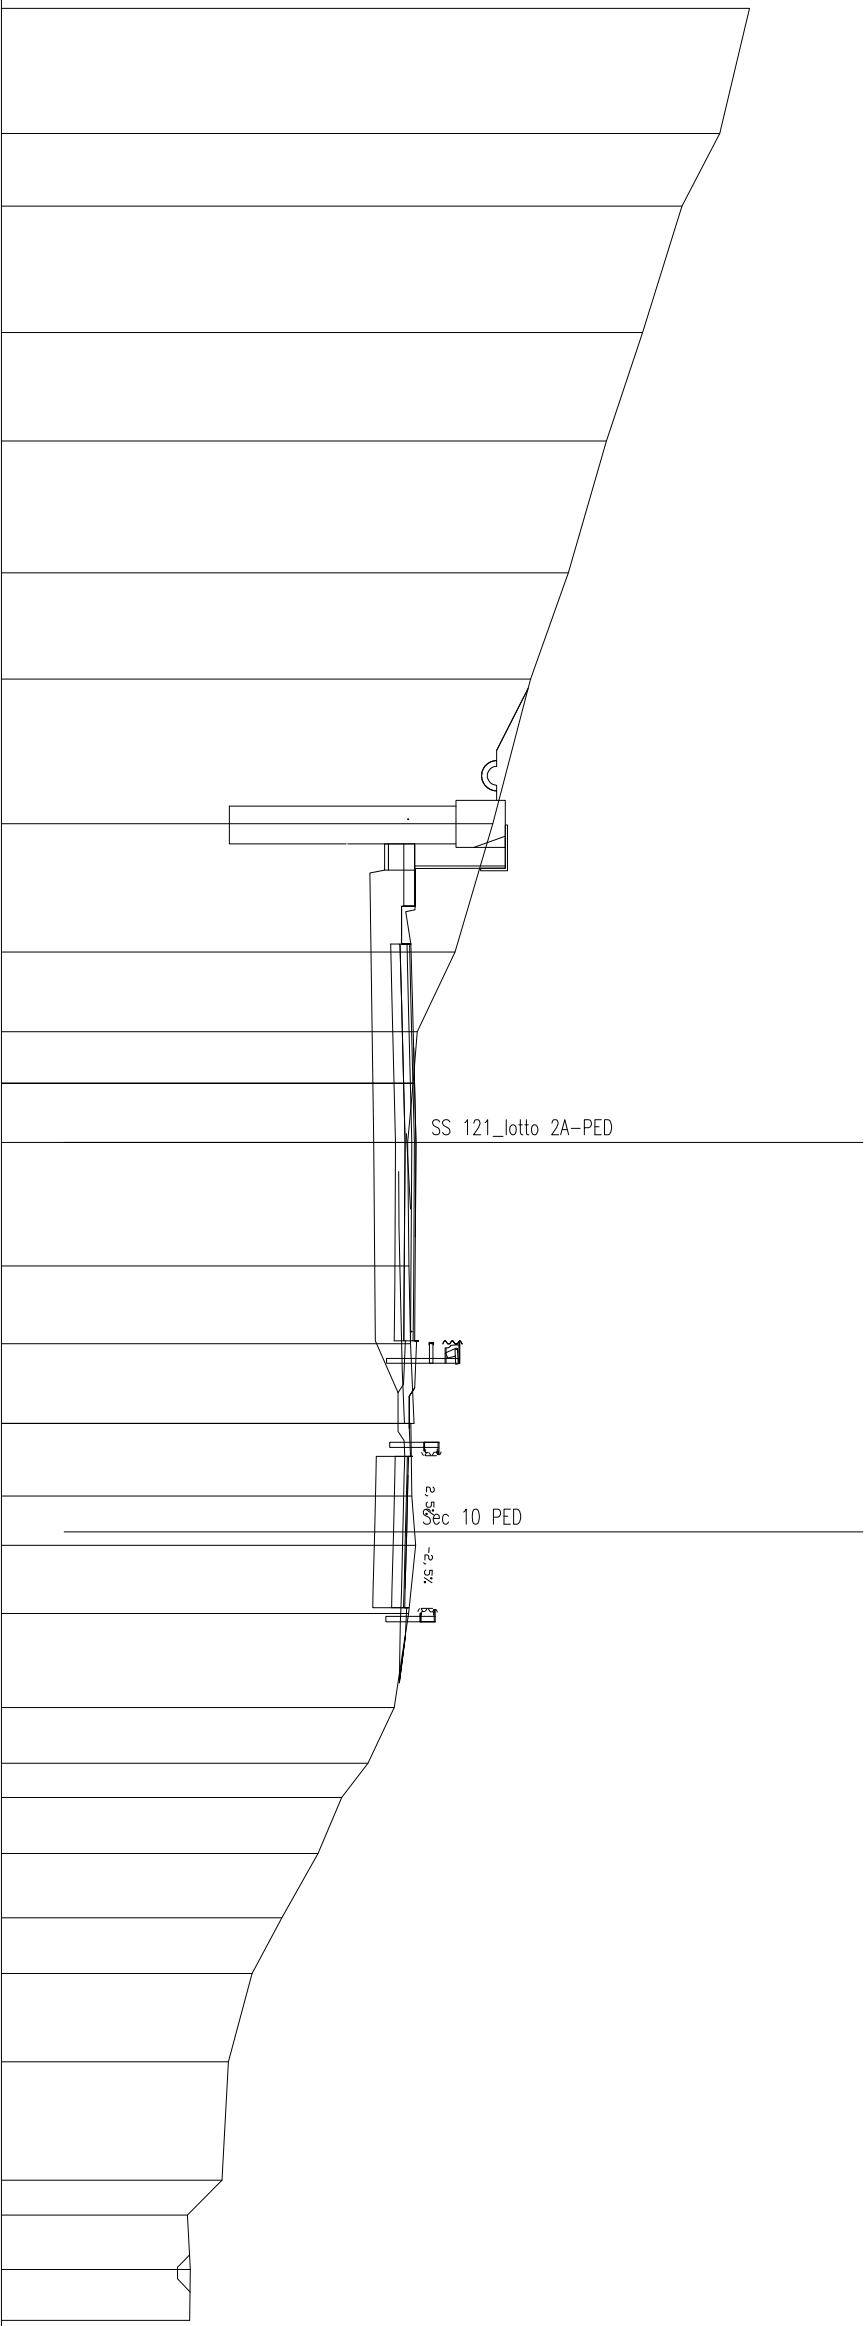

QUOTE TERRENO	QT.RIF. 305.000															
	324.79	324.00	323.00	321.96	321.00	320.00	319.00	318.00	317.00	316.00	315.88	315.74	315.78	315.82	315.83	315.91
DIST.PARZALI TERRENO	3.31	1.92	3.34	2.88	3.48	2.82	3.82	3.40	2.11	1.37	1.56	3.27	2.06	2.11	1.92	0.95
QUOTE PROGETTO	315.64 315.94 315.58 315.64 315.94 315.58 315.64 315.58 315.29 315.33															
	315.43	315.40	315.68 315.39	315.64 315.49	315.49 315.65 315.42 315.67 315.41	315.37	315.33 315.32 315.57 315.55	315.52								
DIST.PARZALI PROGETTO	1.65	0.86	1.50	3.75	3.75	1.50	1.15	1.03	0.41	0.95	1.49	1.51	0.50	0.41	1.58	

Scala 1:200

SCAVI BONIFICHE SS 121 LOTTO 2A	
STERRO	3.20 mq
BONIFICA	2.00 mq
SCARIFICA	2.48 m
DEMOLIZIONE SOVRASTRUTTURA	0.74 mq
RILEVATI SS 121 LOTTO 2A	
TERRENO VEGETALE	5.16 m
SOVRAST. SS 121 LOTTO 2A	
USURA	4.00 m
BINDER	4.00 m
MISTO CEMENTATO	4.00 m

SEZIONE N. : 116A

QT. PROGETTO : 316.14

DIST.PROG. : 2318.93


SEZIONE N. : 30

QT. PROGETTO : 315.49

DIST.PROG. : 578.56

DIST.PREC. : 10.28

DIST.SUCC. : 1.10

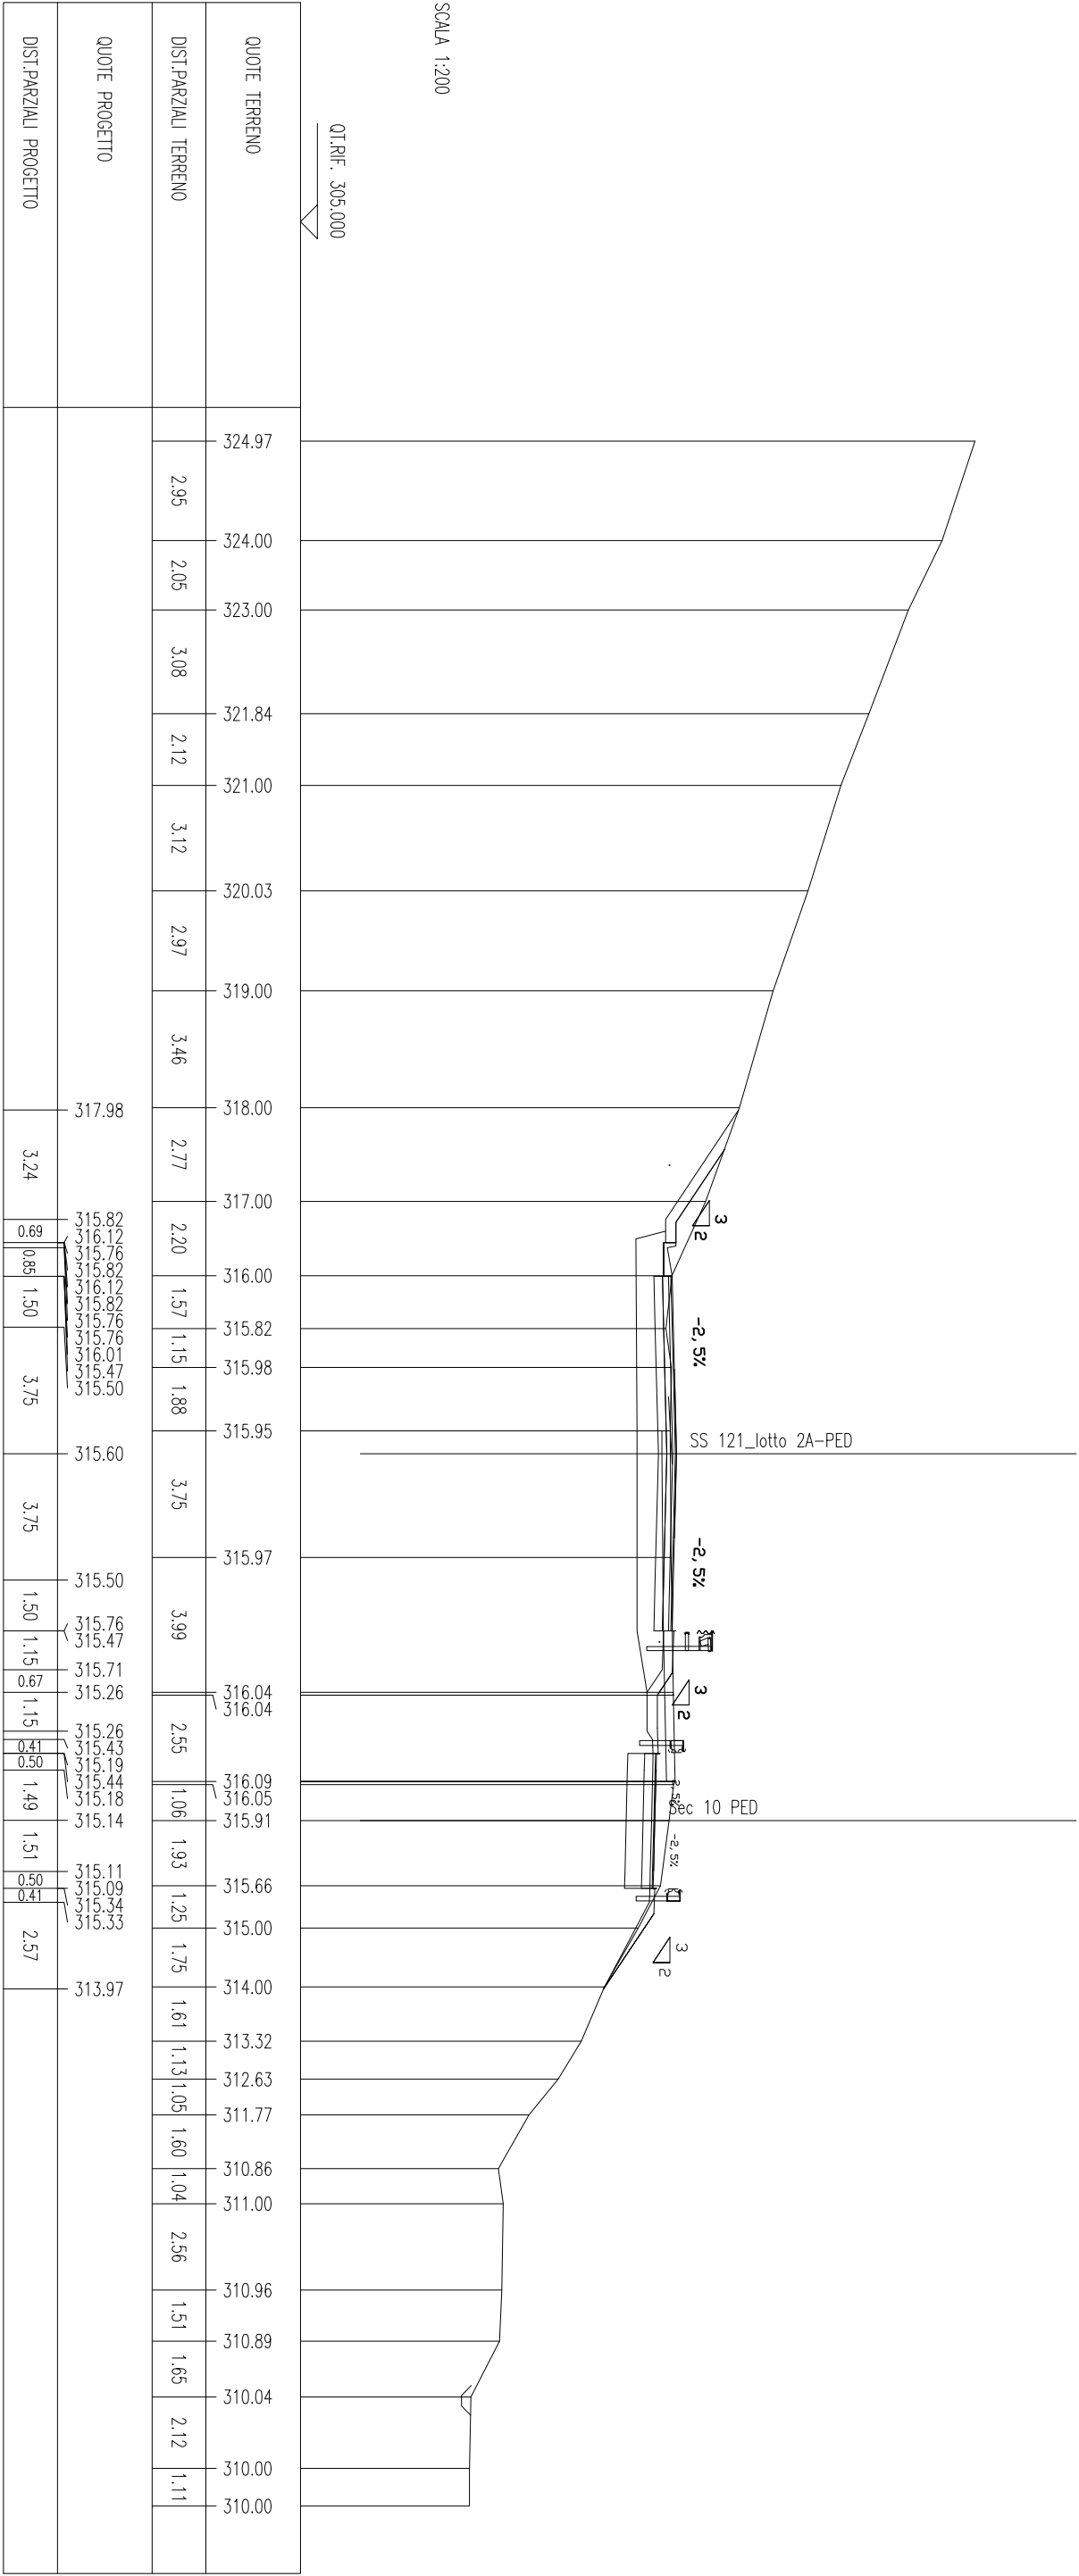


SCALA 1:200

QT.RIF. 305.000

SCAVI BONIFICHE SS 121 LOTTO 2A	
STERRO	6.42 mq
BONIFICA	1.51 mq
GRADONATURA	5.01 m
AREA DI GRADONATURA	2.38 mq
RILEVATI SS 121 LOTTO 2A	
RILEVATO	8.98 mq
TERRENO VEGETALE	8.44 m
SOVRASTI. SS 121 LOTTO 2A	
USURA	4.00 m
BINDER	4.00 m
MISTO CEMENTATO	4.00 m

SEZIONE N. : 31.A
QT. PROGETTO : 314.45
DIST.PROG. : 599.90
DIST.PREC. : 0.76
DIST.SUCC. : 10.67

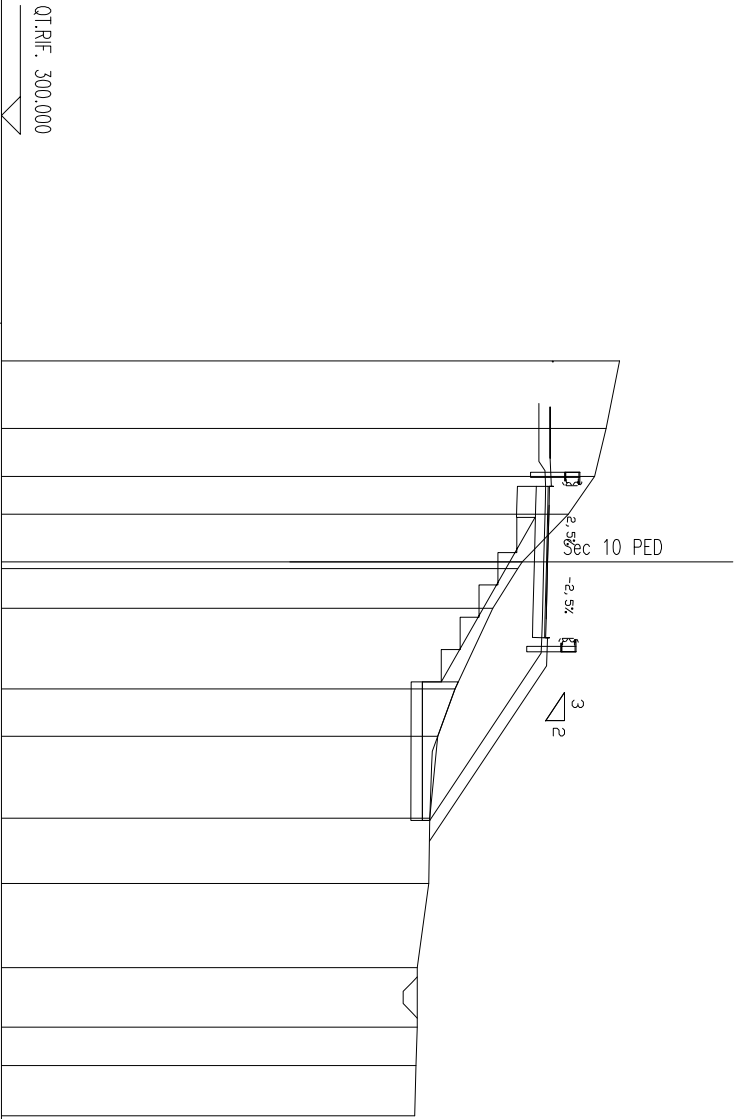


QUOTE TERRENO	316.35	316.00	315.69	315.00	313.77	313.66	313.00	312.00	311.54	311.33	311.30	311.00	311.00	310.96	310.93
DIST.PARZIALI TERRENO	1.78	1.28	1.00	1.26	1.05	2.13	1.26	2.17	1.73	2.22	1.57	1.02	1.33		
QUOTE PROGETTO	314.22	314.22	314.36	314.15	314.40	314.13	314.10	314.06	314.05	314.30	314.28	311.63	311.13	311.33	311.33
DIST.PARZIALI PROGETTO	1.54	0.41	0.50	1.50	1.50	0.80	0.76	3.66							

SCAVI BONIFICHE SS 121 LOTTO 2A	
STERRO	1.60 mq
SCOTICO	3.61 m
BONIFICA	1.07 mq
GRADONATURA	3.74 m
AREA DI GRADONATURA	1.55 mq
RILEVATI SS 121 LOTTO 2A	
RILEVATO	11.91 mq
TERRENO VEGETALE	7.01 m
SOPRAST. SS 121 LOTTO 2A	
USURA	4.00 m
BINDER	4.00 m
MISTO CEMENTATO	4.00 m

SEZIONE N. : 118.A
QT. PROGETTO : 316.65
DIST.PROG. : 2351.53

SEZIONE N. : 31.B
QT. PROGETTO : 313.95
DIST.PROG. : 610.56
DIST.PREC. : 10.67
DIST.SUCC. : 8.39

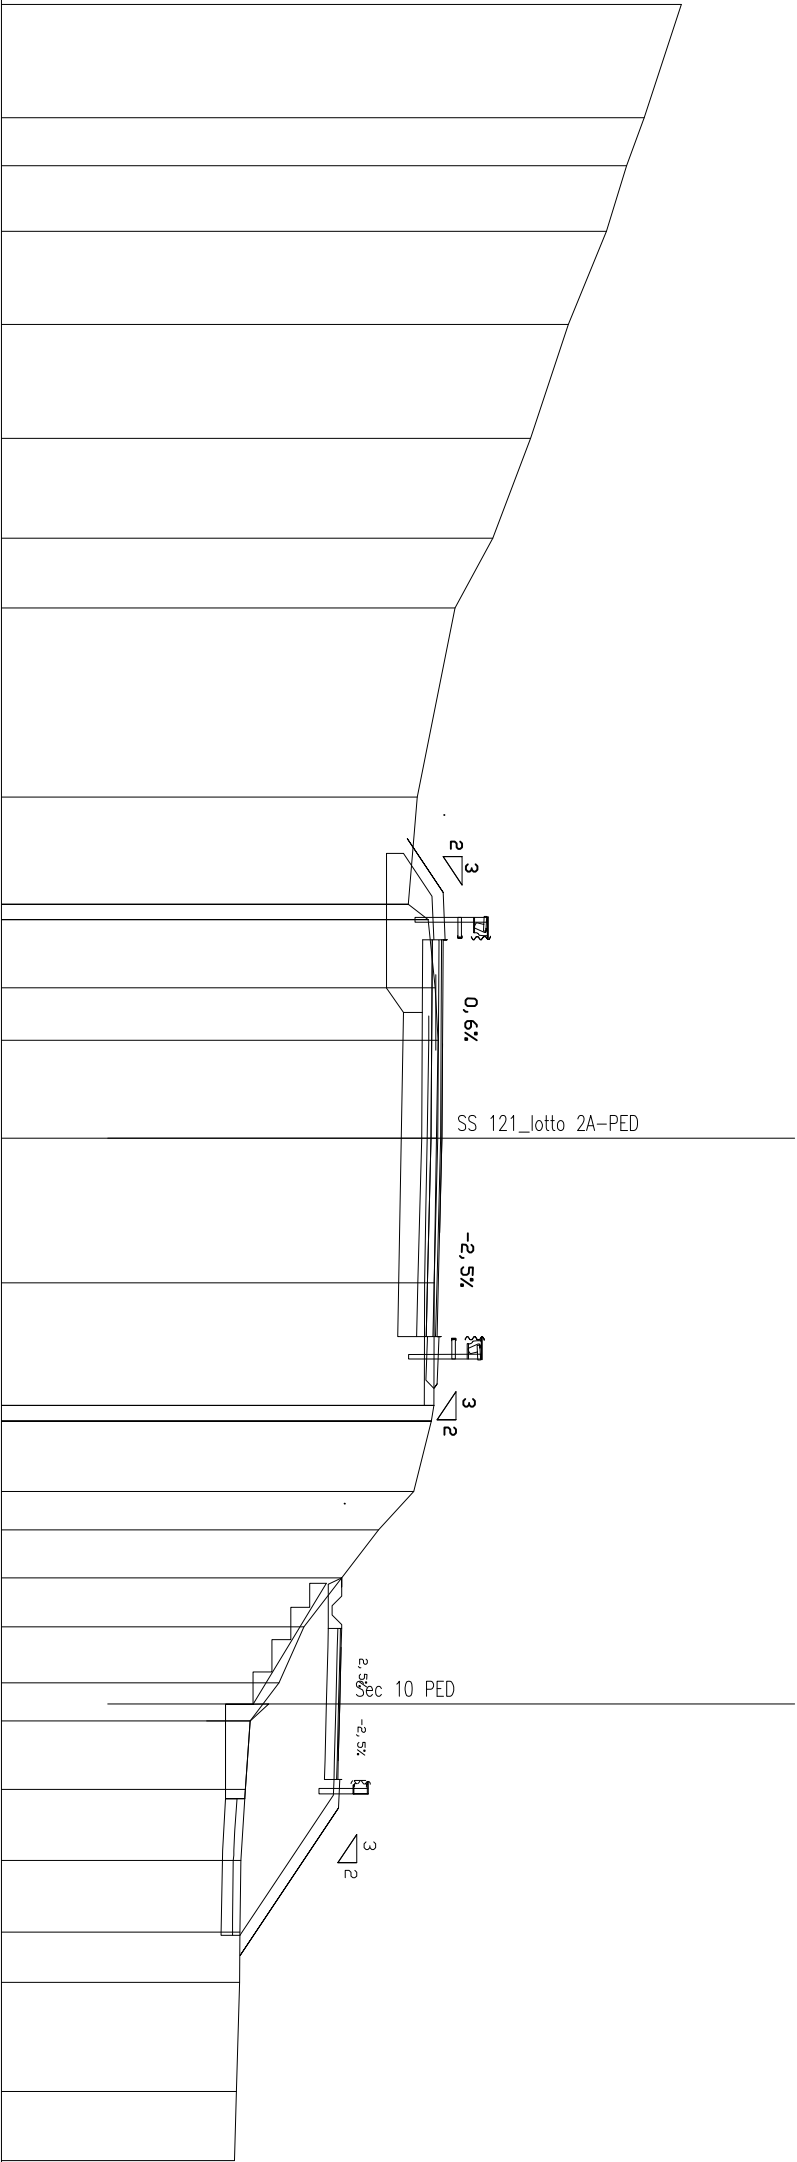


SCALA 1:200

QT.RIF. 305.000

QUOTE TERRENO	322.98	
---------------	--------	--	--	

SCAVI BONIFICHE SS 121 LOTTO 2A	7.86 m
SCOTICO	
BONIFICA	2.31 mq
RILEVATI SS 121 LOTTO 2A	
RILEVATO	13.74 mq
TERRENO VEGETALE	8.56 m
SOPRAST. SS 121 LOTTO 2A	
USURA	4.00 m
BINDER	4.00 m
MISTO CEMENTATO	4.00 m

SEZIONE N. : 31.C
QT. PROGETTO : 313,63
DIST.PROG. : 618,95
DIST.PREC. : 8,39
DIST.SUCC. : 0,72

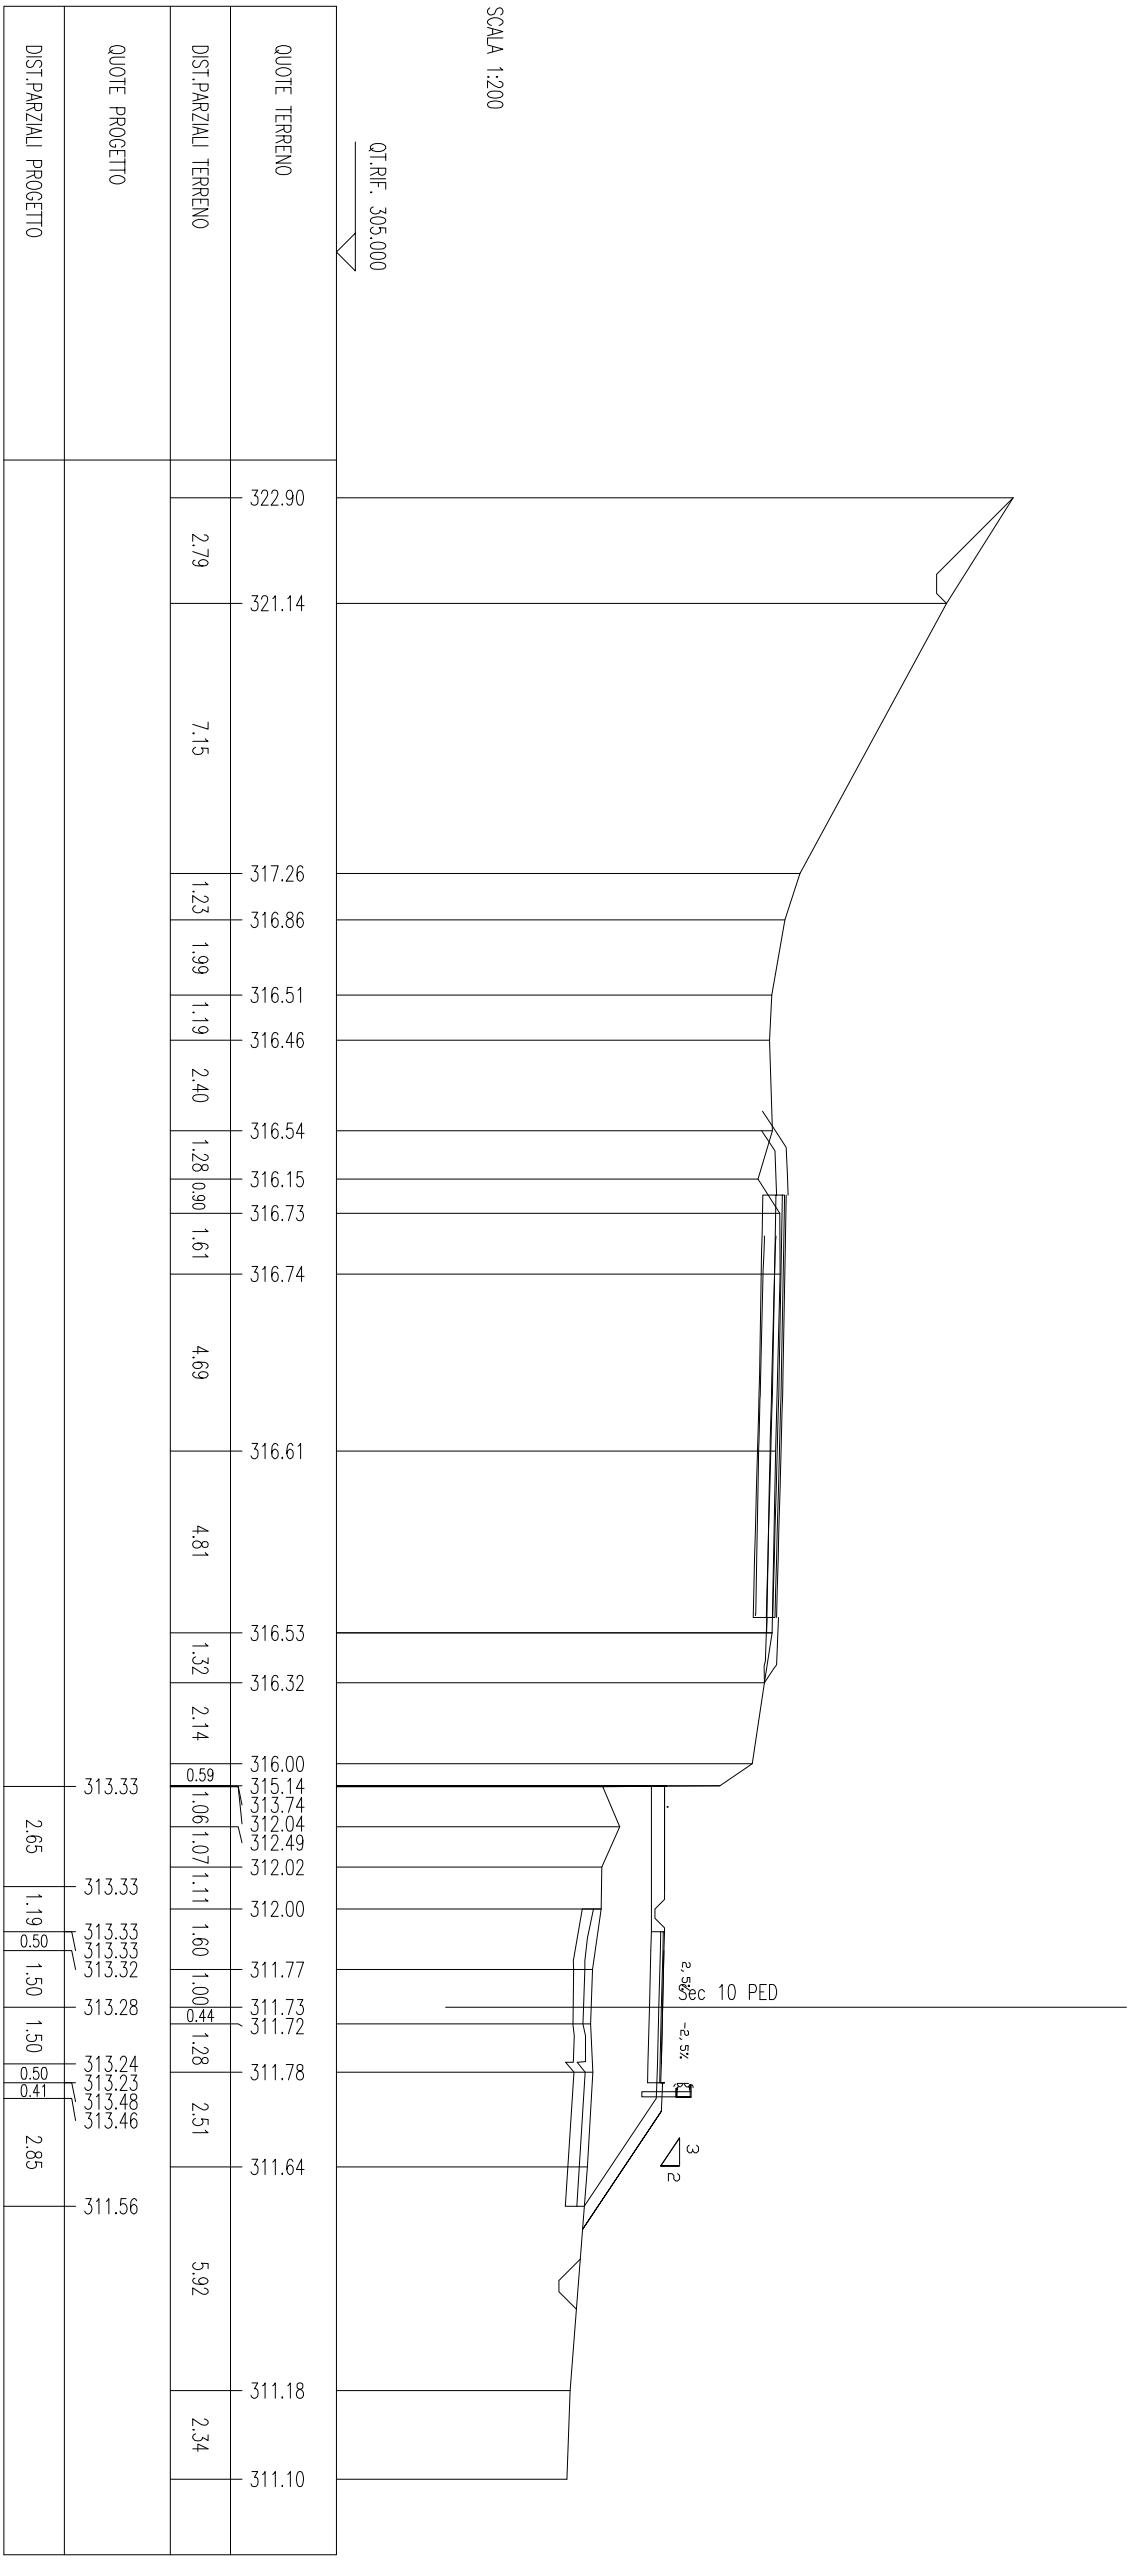

SCAVI BONIFICHE SS 121 LOTTO 2A		
SCOTICO		7.54 m
BONIFICA		2.23 mq
RILEVATI SS 121 LOTTO 2A		
RILEVATO		12.84 mq
TERRENO VEGETALE		7.77 m
SOPRAST. SS 121 LOTTO 2A		
USURA		4.00 m
BINDER		4.00 m
MISTO CEMENTATO		4.00 m

SEZIONE N. : 119

QT. PROGETTO : 316.78

DIST.PROG. : 2359.98


SEZIONE N. : 32

QT. PROGETTO : 313.60

DIST.PROG. : 619.68

DIST.PREC. : 0.72

DIST.SUCC. : 18.92

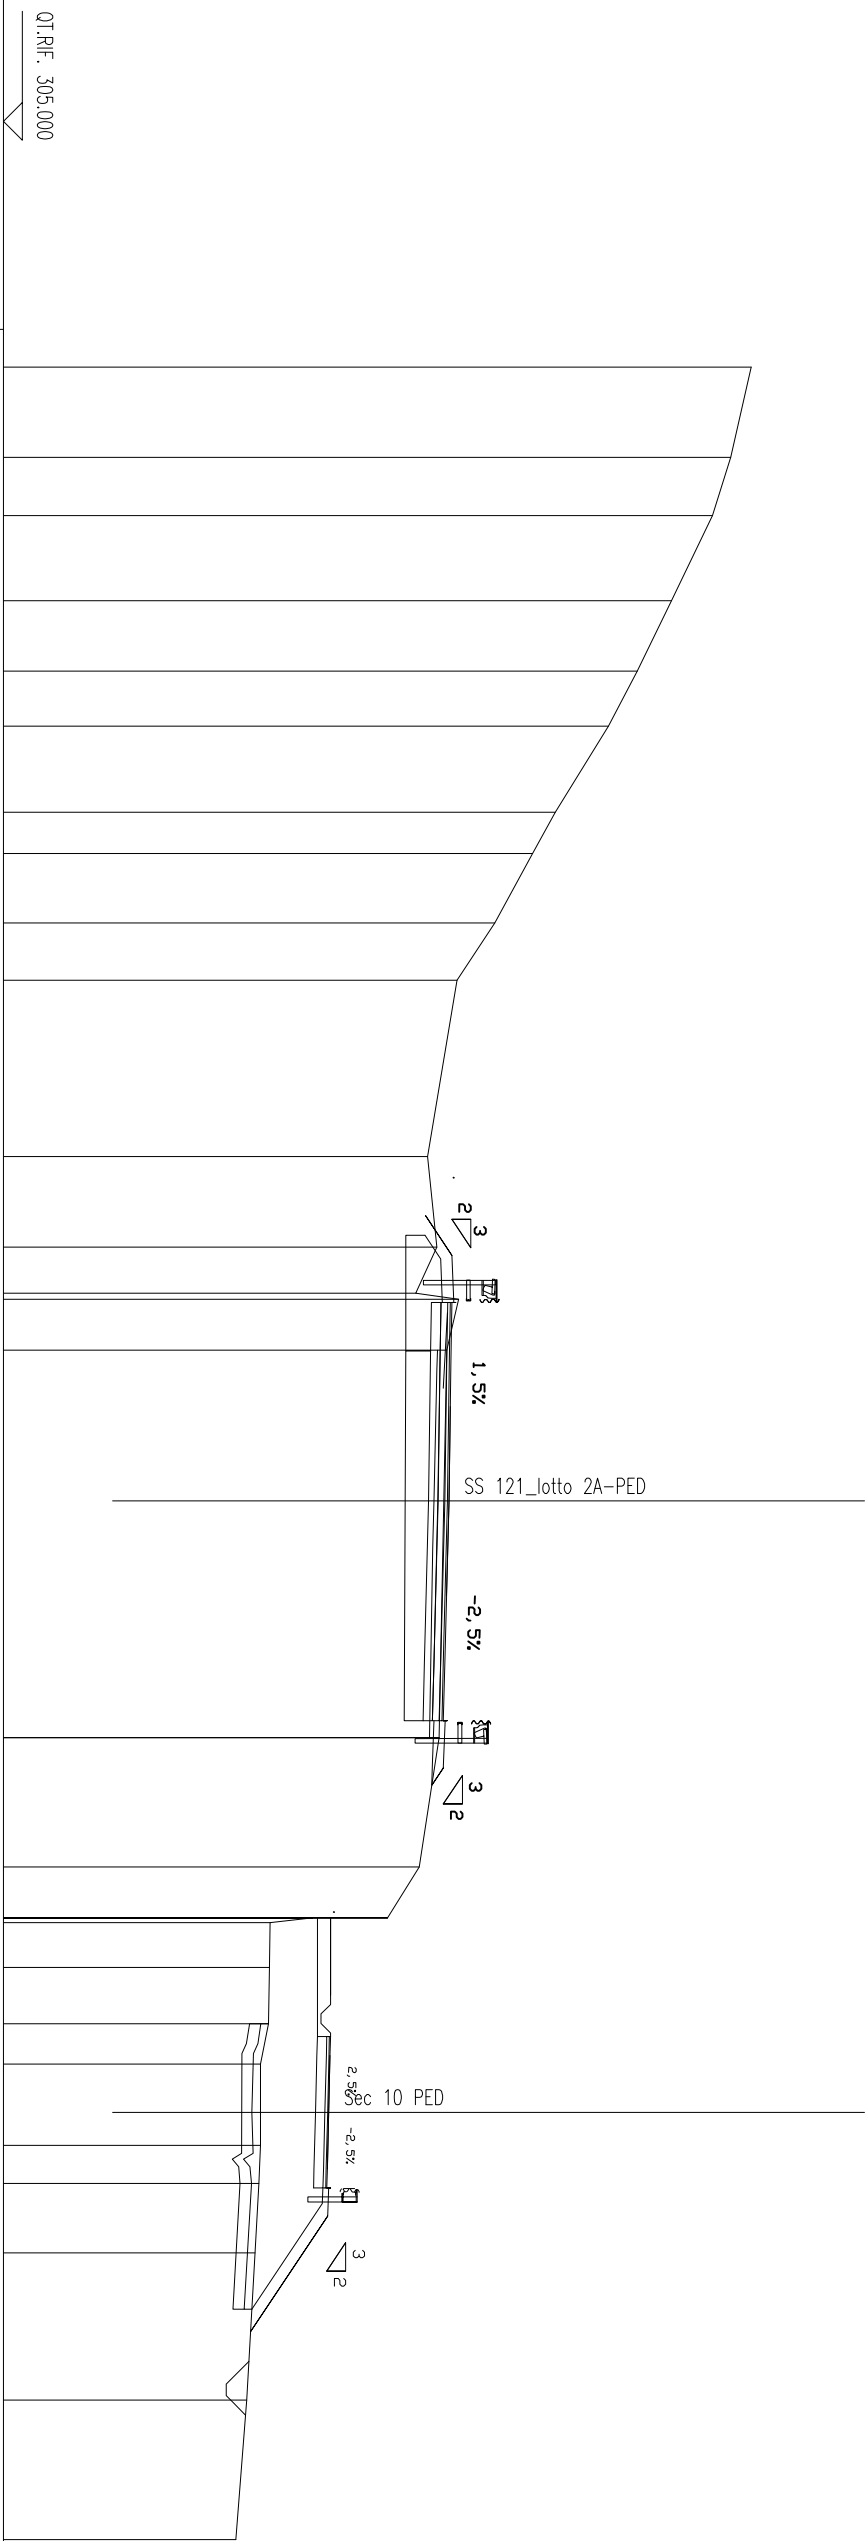[illegible]

SCAVI BONIFICHE SS 121 LOTTO 2A	
STERRO	0.02 mq
SCOTICO	8.42 m
BONIFICA	2.53 mq
RILEVATI SS 121 LOTTO 2A	
RILEVATO	8.10 mq
TERRENO VEGETALE	6.57 m
SOVRAST. SS 121 LOTTO 2A	
USURA	4.00 m
BINDER	4.00 m
MISTO CEMENTATO	4.00 m

SEZIONE N. : 120

QT. PROGETTO : 317.08

DIST.PROG. : 2379.90


SEZIONE N. : 33

QT. PROGETTO : 313.13

DIST.PROG. : 638.60

DIST.PREC. : 18.92

DIST.SUCC. : 19.47

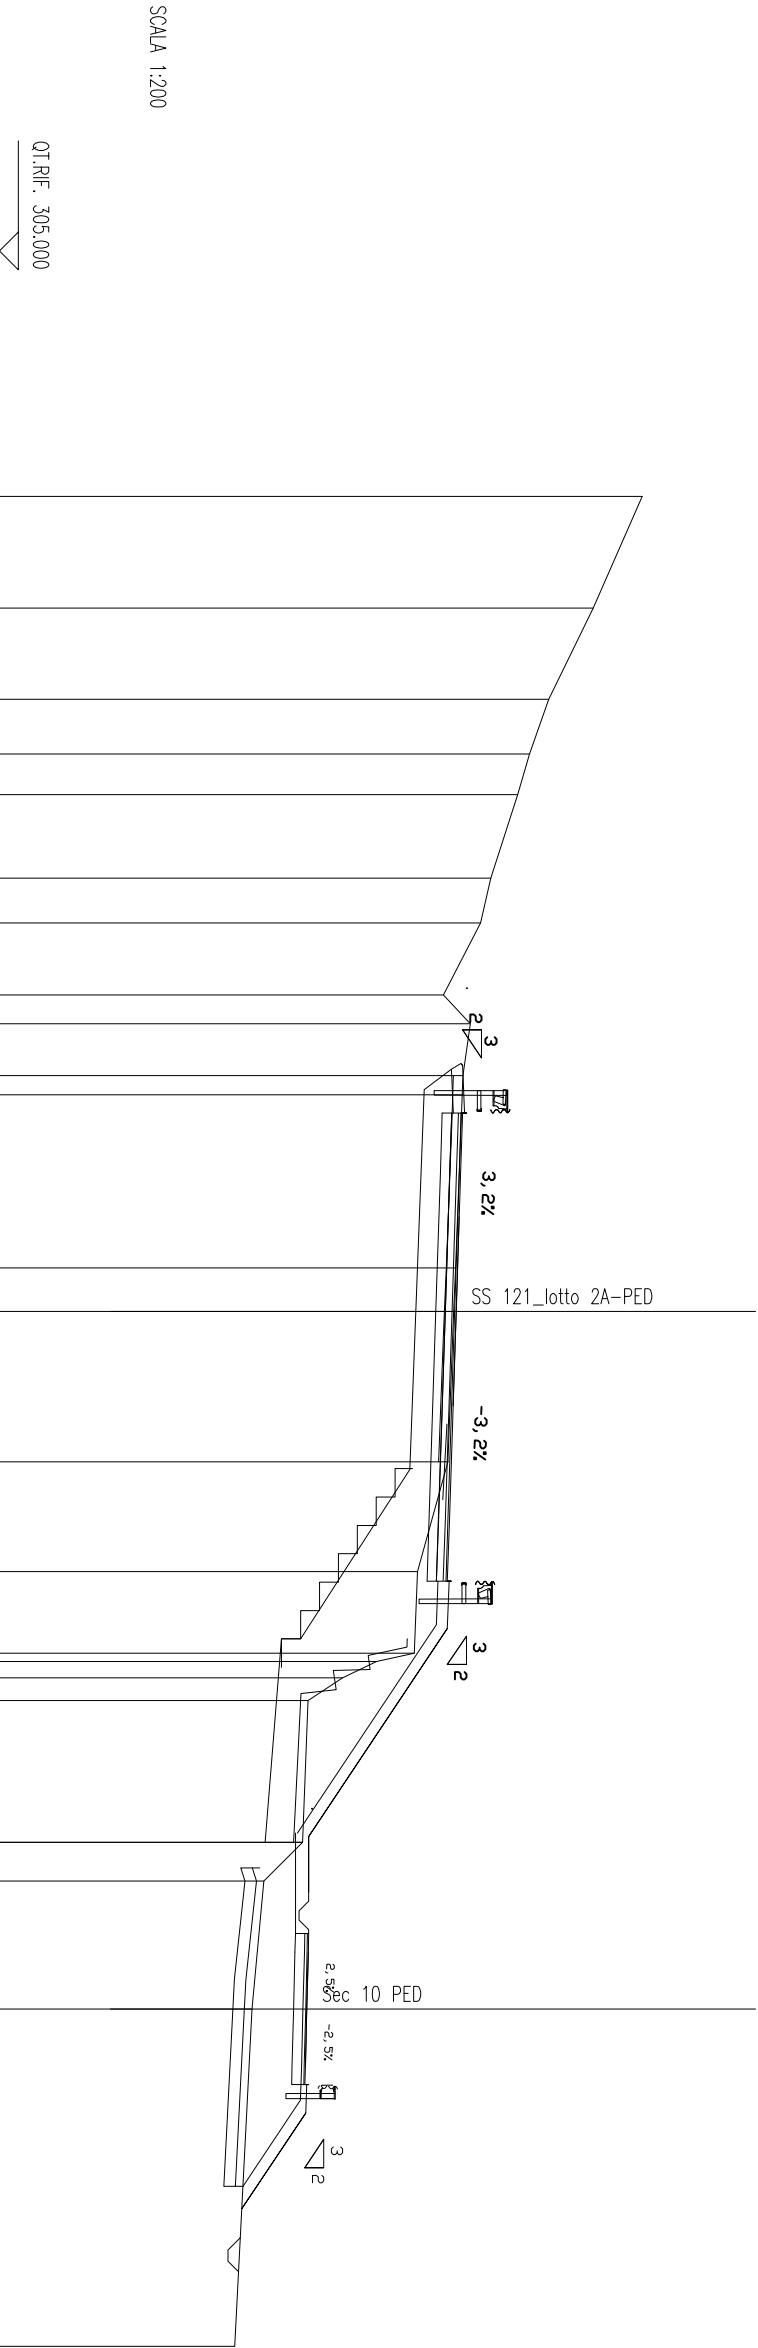

QUOTE TERRENO	322.00	320.71	319.53	319.02	318.71	318.00	317.73	316.75	317.46	317.26	317.27	317.07	317.02	316.86	316.06	315.98	314.98	314.07	313.17	313.02	313.02	312.00	311.68	311.23
DIST.PARZIALI TERRENO	2.95	2.41	1.45	1.08	2.21	1.18	1.91	0.76	1.37	0.51	4.58	1.15	3.98	2.91	2.16	0.43	0.60	3.75	1.02	3.38	8.92			
QUOTE PROGETTO										317.21	316.96	317.00	316.71	316.66	316.54	316.36	316.60	316.31	316.55	312.83	312.88	312.83	312.78	311.44
DIST.PARZIALI PROGETTO										1.15	1.50	3.75	5.52	1.62	1.15	5.51	1.46	1.19	0.50	1.50	1.50	2.28		

SCAVI BONIFICHE SS 121 LOTTO 2A	0.14 mg
STERRO	
SCOTICO	7.66 m
BONIFICA	2.30 mg
RILEVATI SS 121 LOTTO 2A	
RILEVATO	0.70 mg
TERRENO VEGETALE	4.58 m
SOPRAST. SS 121 LOTTO 2A	
USURA	4.00 m
BINDER	4.00 m
MISTO CEMENTATO	4.00 m

SEZIONE N. : 122

QT. PROGETTO : 317.65

DIST.PROG. : 2419.65


SEZIONE N. : 35

QT. PROGETTO : 313.17

DIST.PROG. : 677.37

DIST.PREC. : 19.30

DIST.SUCC. : 8.23

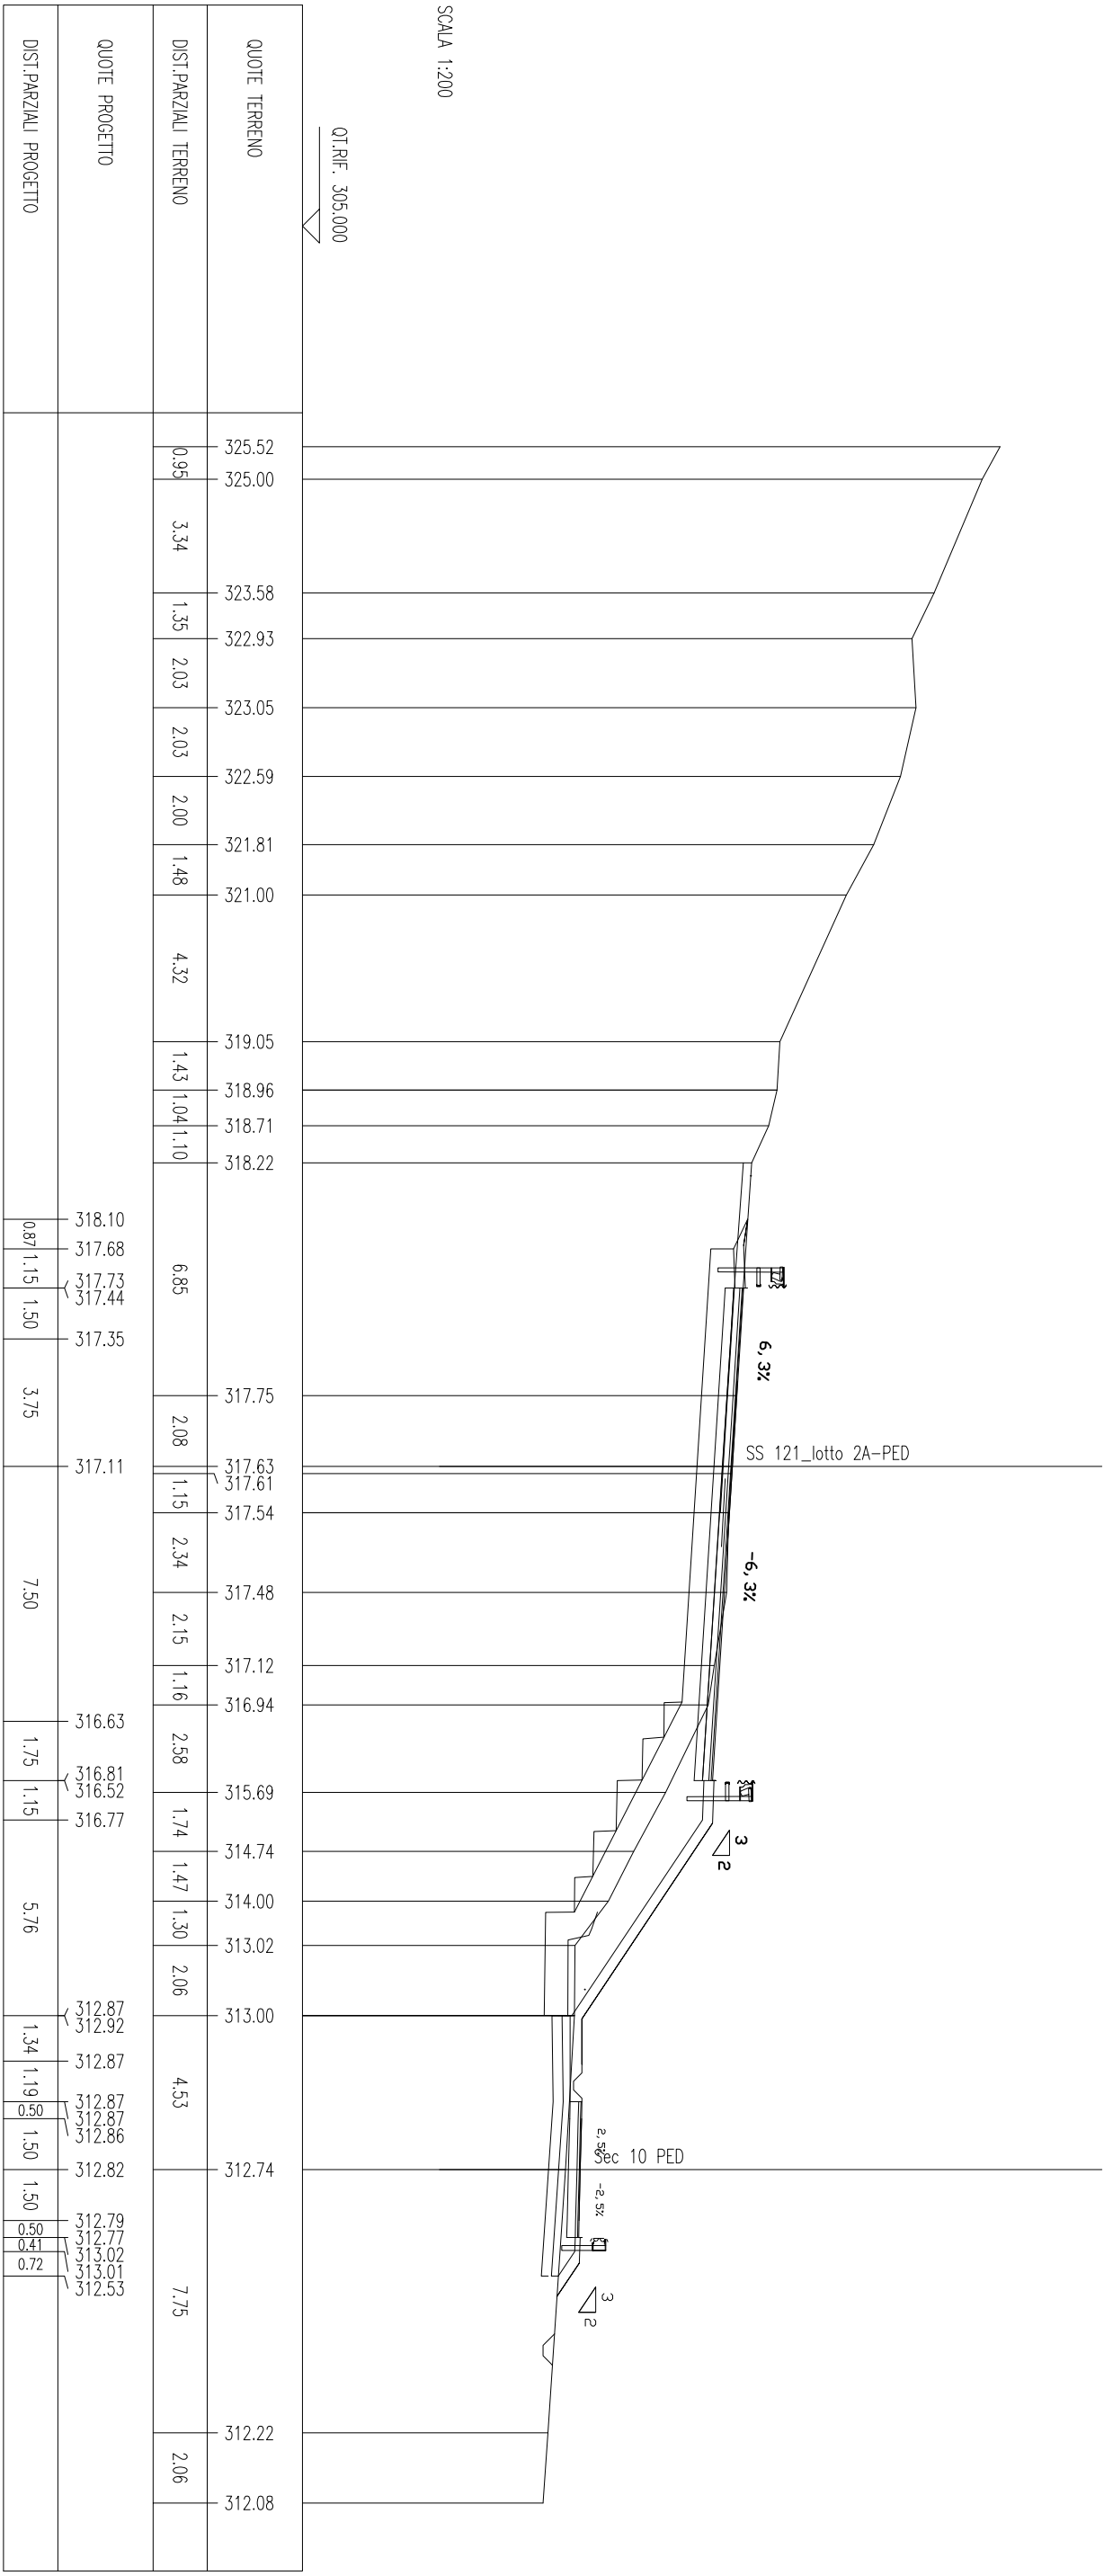

SCAVI BONIFICHE SS 121 LOTTO 2A	
STERRO	0.29 mq
SCOTICO	7.65 m
BONIFICA	2.30 mq
RILEVATI SS 121 LOTTO 2A	
RILEVATO	0.42 mq
TERRENO VEGETALE	4.55 m
SOVRAST. SS 121 LOTTO 2A	
USURA	4.00 m
BINDER	4.00 m
MISTO CEMENTATO	4.00 m

SEZIONE N. : 122.B

QT. PROGETTO : 317.80

DIST.PROG. : 2431.14

SEZIONE N. : 35.B

QT. PROGETTO : 313.44

DIST.PROG. : 688.40

DIST.PREC. : 2.80

DIST.SUCC. : 2.80

SCALA 1:200

QT.RIF. 305.000

QUOTE TERRENO	322.94	322.40	322.58	322.27	321.06	319.55	320.02	319.80	318.36		317.72	317.62	316.00	315.00	314.00	313.42	313.31	313.31	313.30	313.06	312.69	312.31
DIST.PARZIALI TERRENO	3.98	4.29	1.80	1.77	2.47	3.30	1.88	1.88	10.31	4.87	2.91	1.56	1.98	0.91	2.02	4.45	5.62	4.61				
QUOTE PROGETTO	317.98 318.28 317.92 317.98 318.28 317.98 317.92 317.92 318.17 317.63 317.53 317.26 316.74 316.91 316.62 316.86 313.14 313.19 313.14 313.14 313.12 313.09 313.05 313.04 313.29 313.27 312.86																					
DIST.PARZIALI PROGETTO	0.90	0.85	1.50	3.75	7.51	1.75	1.15	5.51	1.44	1.19	0.50	1.50	1.50	0.41	0.61							

SCAVI BONIFICHE SS 121 LOTTO 2A	0.29	mq
STERRO		
SCOTTICO	7.59	m
BONIFICA	2.28	mq
RILEVATI SS 121 LOTTO 2A		
RILEVATO	0.37	mq
TERRENO VEGETALE	4.48	m
SOPRAST. SS 121 LOTTO 2A		
USURA	4.00	m
BINDER	4.00	m
MISTO CEMENTATO	4.00	m

SEZIONE N. : 122.C

QT. PROGETTO : 317.84

DIST.PROG. : 2434.05


SEZIONE N. : 35.C

QT. PROGETTO : 313.52

DIST.PROG. : 691.20

DIST.PREC. : 2.80

DIST.SUCC. : 4.59

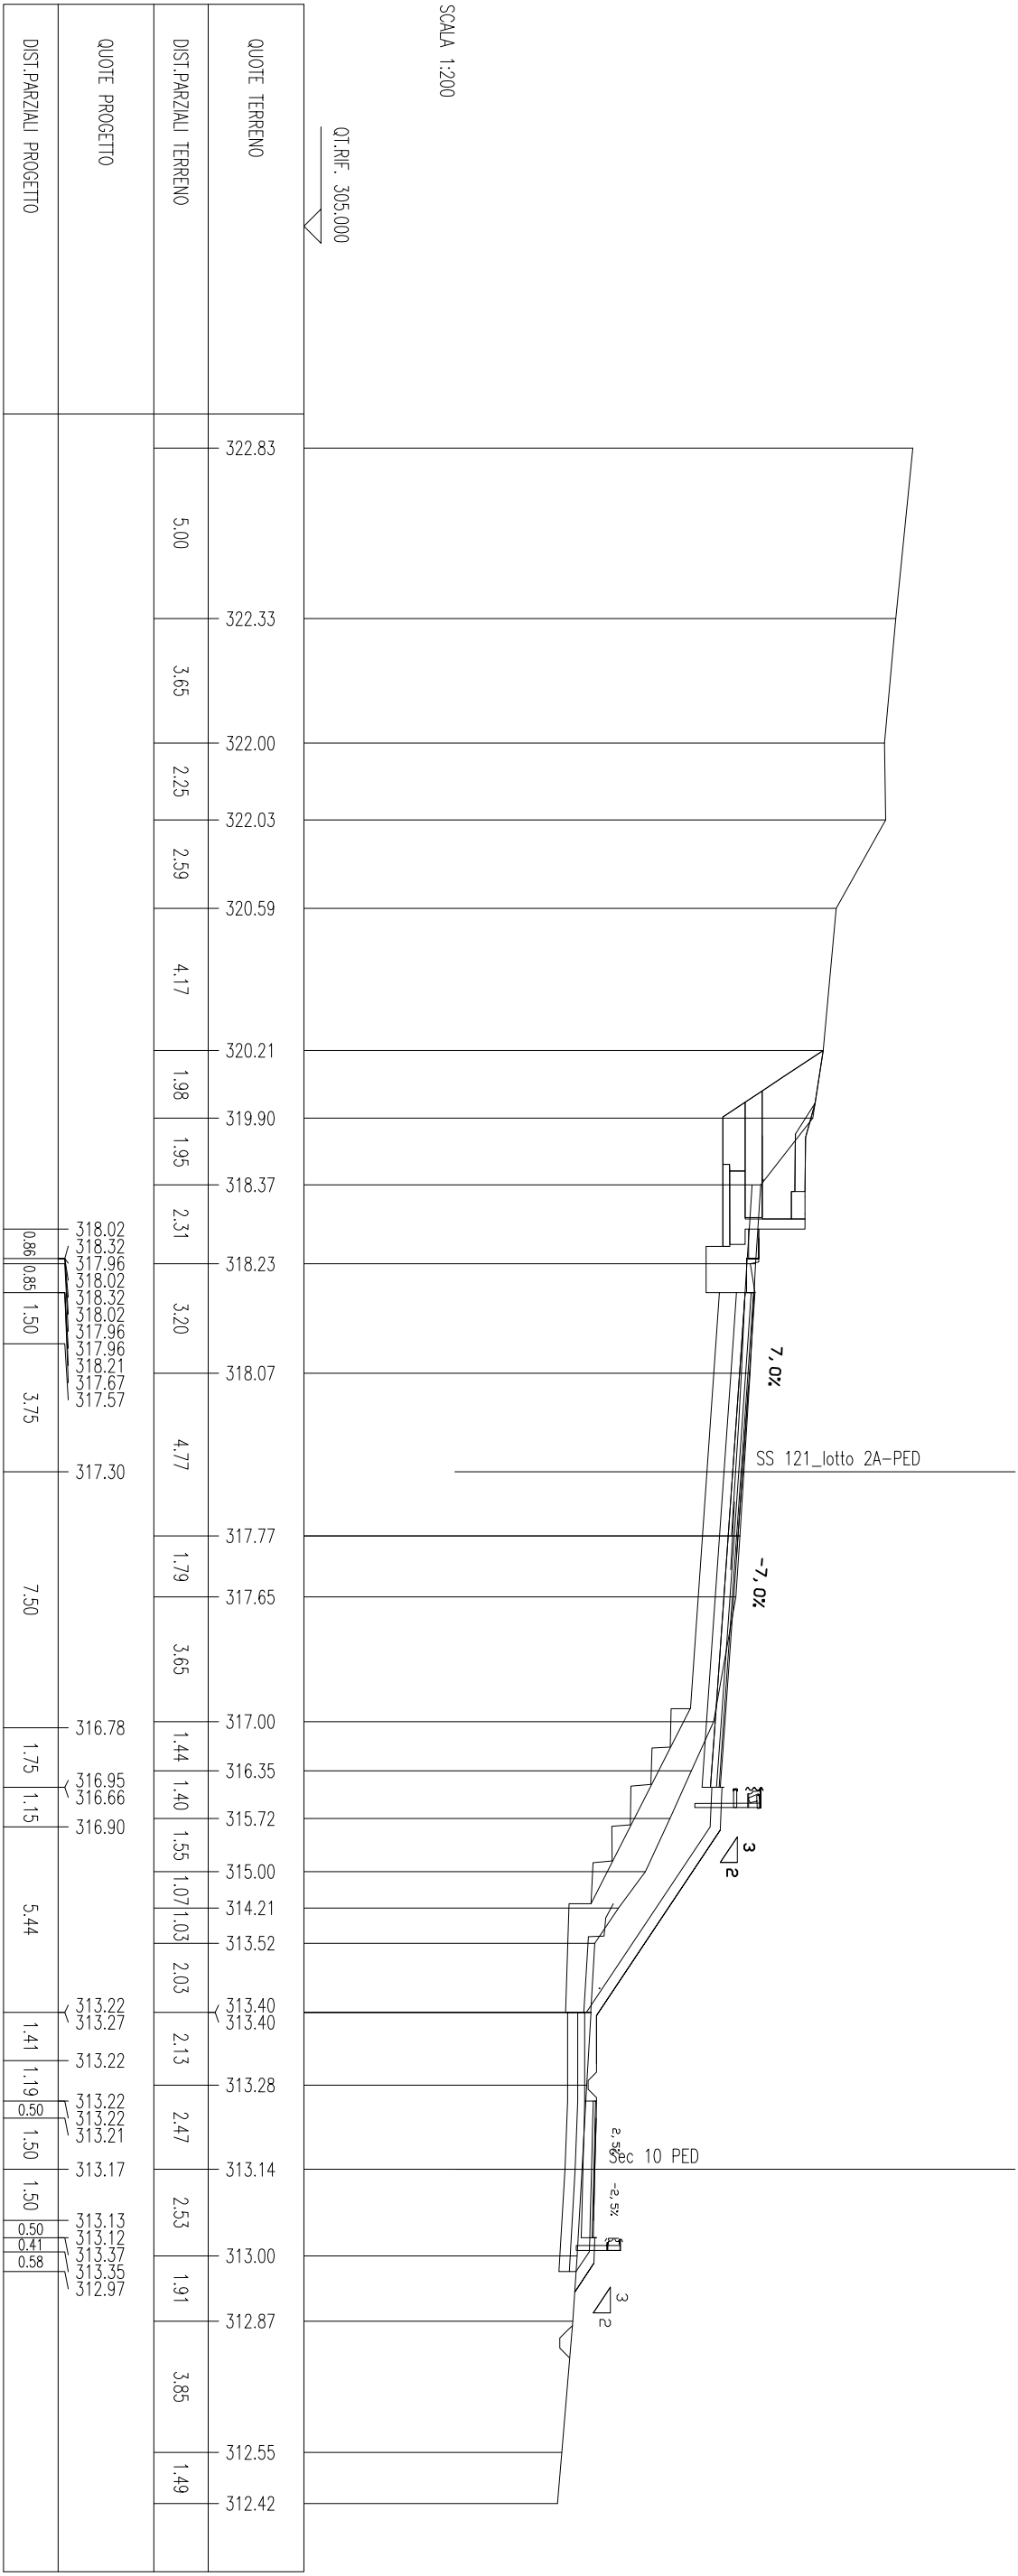

SCAVI BONIFICHE SS 121 LOTTO 2A	
STERRO	0.32 mq
SCOTICO	7.38 m
BONIFICA	2.22 mq
RILEVATI SS 121 LOTTO 2A	
RILEVATO	0.36 mq
TERRENO VEGETALE	4.30 m
SOVRAST. SS 121 LOTTO 2A	
USURA	4.00 m
BINDER	4.00 m
MISTO CEMENTATO	4.00 m

SEZIONE N. : 123

QT. PROGETTO : 317.92

DIST.PROG. : 2439.53

SEZIONE N. : 36

QT. PROGETTO : 313.67

DIST.PROG. : 695.80

DIST.PREC. : 4.59

DIST.SUCC. : 5.05

SCALA 1:200

QT.RIF. 305.000

QUOTE TERRENO	322.71	322.22	322.08	321.97	321.84	320.99	320.51	320.55	320.09	320.00	319.12	318.39	318.28	318.14	317.86	317.65	317.00	316.00	315.00	313.71	313.55	313.29	313.16	313.00	312.64
DIST.PARZIALI TERRENO	6.49	1.17	2.54	2.06	1.62	1.31	2.26	1.54	1.04	0.84	1.10	1.55	4.01	4.68	4.34	0.79	1.83	2.61	1.84	2.20	4.39	2.52	1.88	4.59	
QUOTE PROGETTO	319.94 318.06 318.36 318.00 318.06 318.36 318.06 318.00 318.25 317.71 317.62 317.38 316.89 317.07 316.78 317.03 313.37 313.42 313.37 313.37 313.36 313.32 313.29 313.27 313.52 313.51 313.12																								
DIST.PARZIALI PROGETTO	1.06	0.87	0.86	1.50	3.75	7.50	1.75	1.15	5.40	1.20	1.19	0.50	1.50	1.50	0.50	0.41	0.58								

SCAVI BONIFICHE SS 121 LOTTO 2A	0.04 mg
STERRO	
SCOTTICO	7.15 m
BONIFICA	2.14 mg
RILEVATI SS 121 LOTTO 2A	
TERRENO VEGETALE	1.06 mg
TERRENO	4.12 m
SOPRAST. SS 121 LOTTO 2A	
USURA	4.00 m
BINDER	4.00 m
MISTO CEMENTATO	4.00 m

SEZIONE N. : 124

QT. PROGETTO : 318.18

DIST.PROG. : 2459.46


SEZIONE N. : 37

QT. PROGETTO : 314.31

DIST.PROG. : 714.75


DIST.PREC. : 4.26

DIST.SUCC. : 1.03

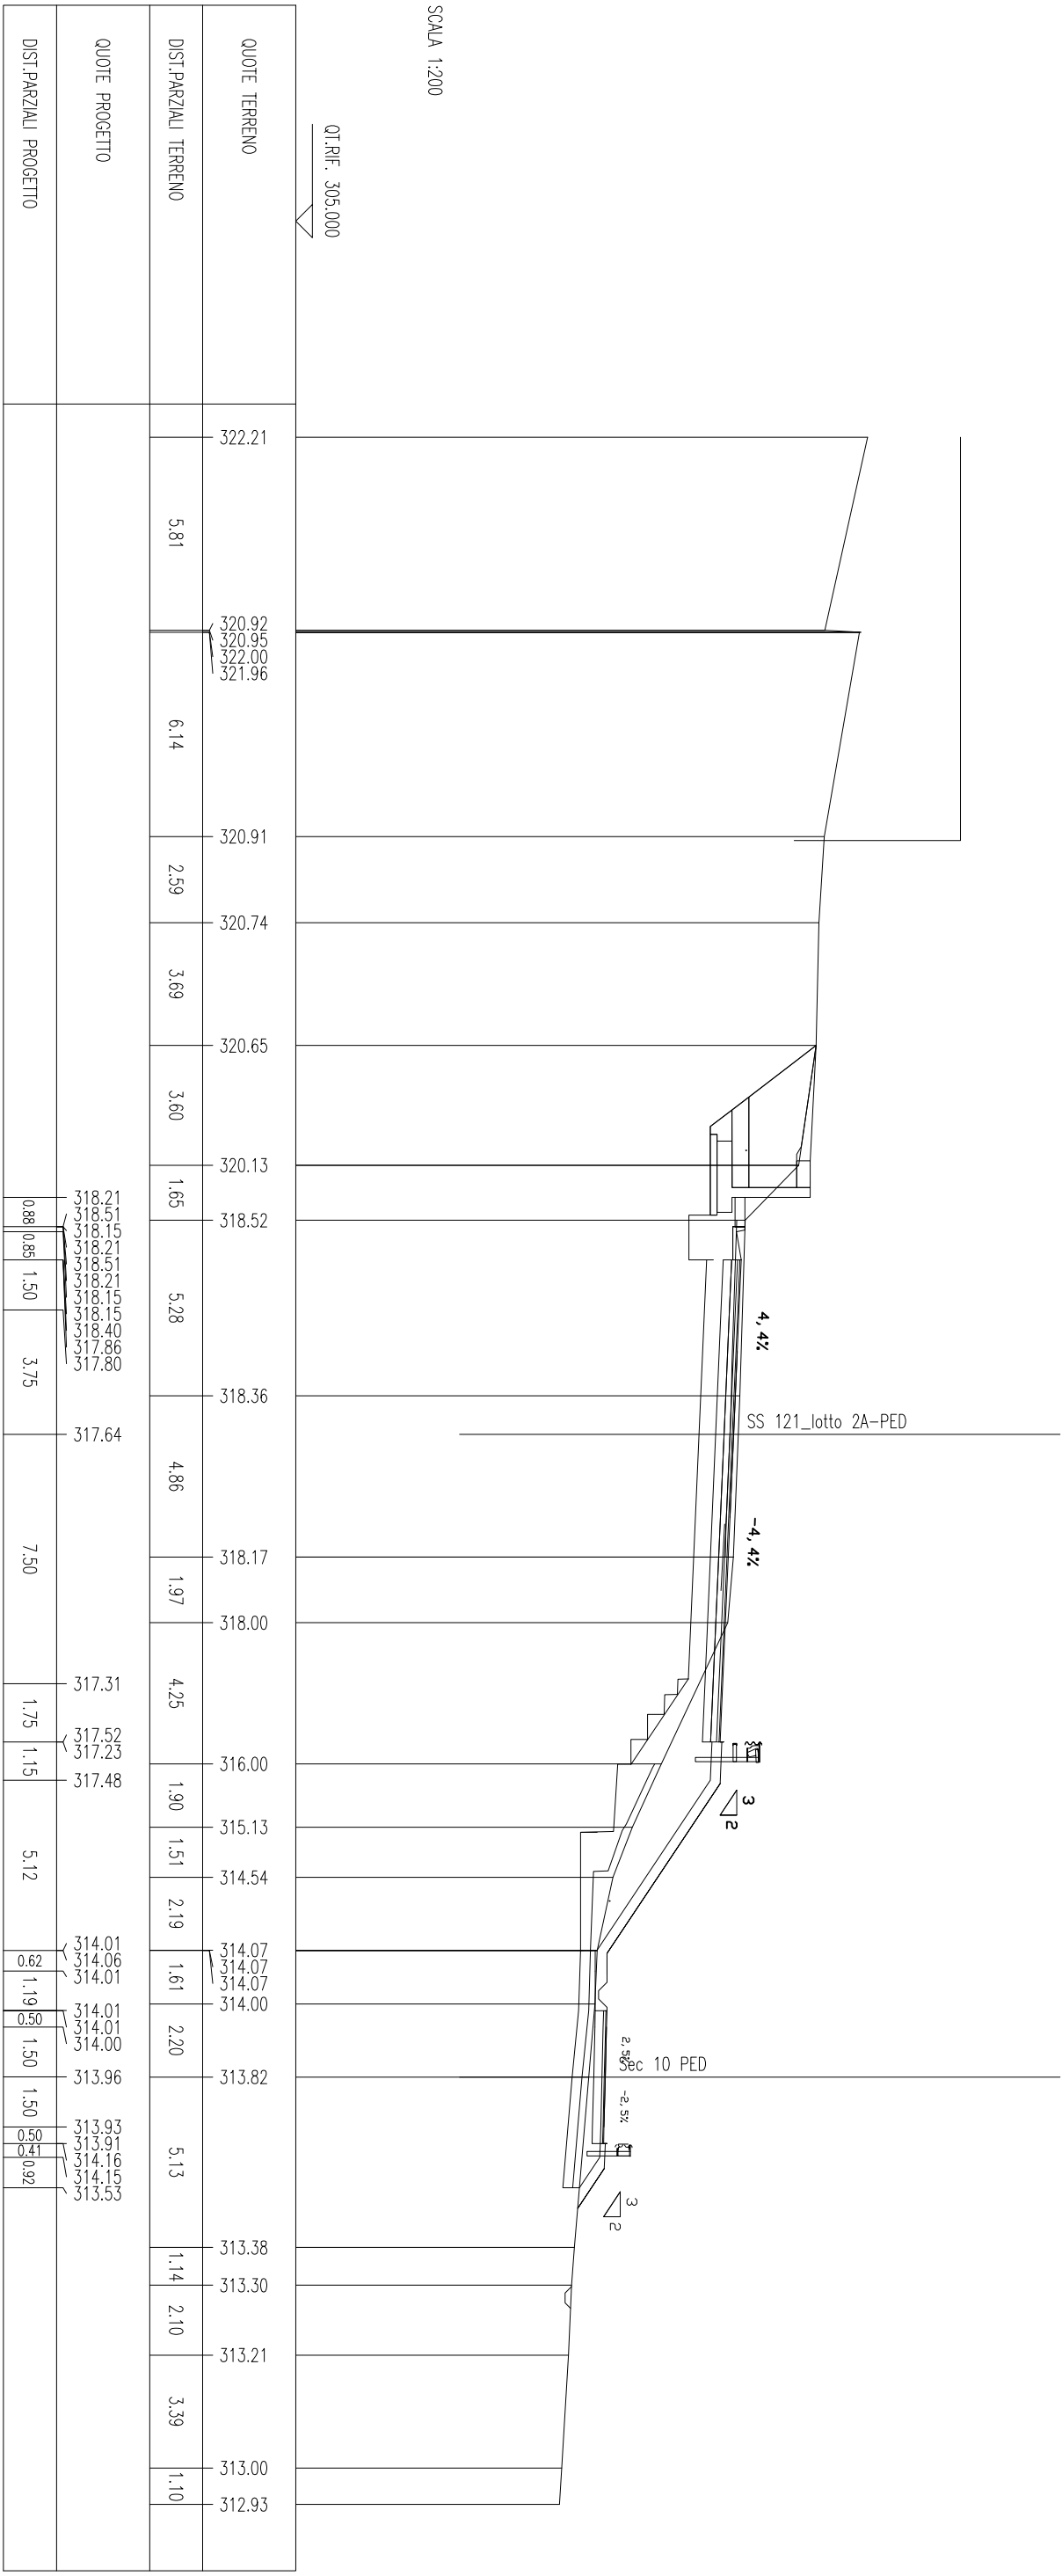

SCAVI BONIFICHE SS 121 LOTTO 2A	0.01 mg
STERRO	
SCOTTICO	6.48 m
BONIFICA	1.95 mg
RILEVATI SS 121 LOTTO 2A	
RILEVATO	1.16 mg
TERRENO VEGETALE	4.14 m
SOPRAST. SS 121 LOTTO 2A	
USURA	4.00 m
BINDER	4.00 m
MISTO CEMENTATO	4.00 m

SEZIONE N. : 37.A
QT. PROGETTO : 314,35
DIST.PROG. : 715,77
DIST.PREC. : 1,03
DIST.SUCC. : 17,95

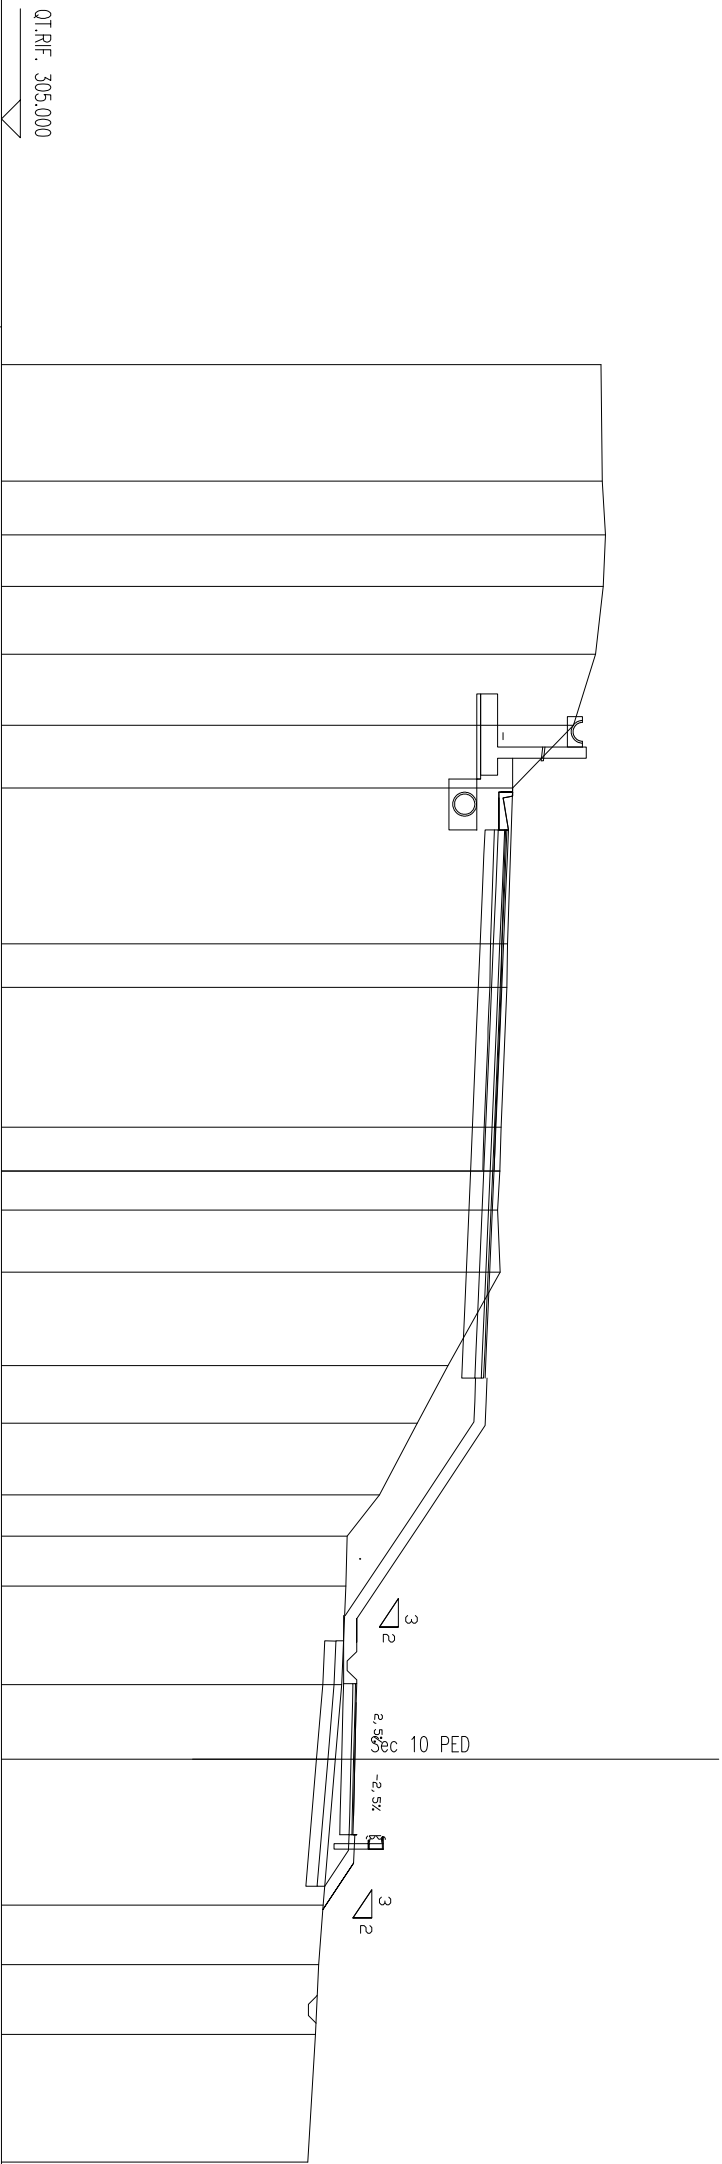

SCALA 1:200

QT.RIF. 305.000

[illegible]

SCAVI BONIFICHE SS 121 LOTTO 2A	
STERRO	3.00 mq
SCOTICO	5.76 m
BONIFICA	1.71 mq
RILEVATI SS 121 LOTTO 2A	
RILEVATO	2.38 mq
TERRENO VEGETALE	7.44 m
SOVRAST. SS 121 LOTTO 2A	
USURA	4.00 m
BINDER	4.00 m
MISTO CEMENTATO	4.00 m

SEZIONE N. : 125

QT. PROGETTO : 318.42

DIST.PROG. : 2479.43


SEZIONE N. : 38

QT. PROGETTO : 314.95

DIST.PROG. : 733.73

DIST.PREC. : 17.95

DIST.SUCC. : 2.09

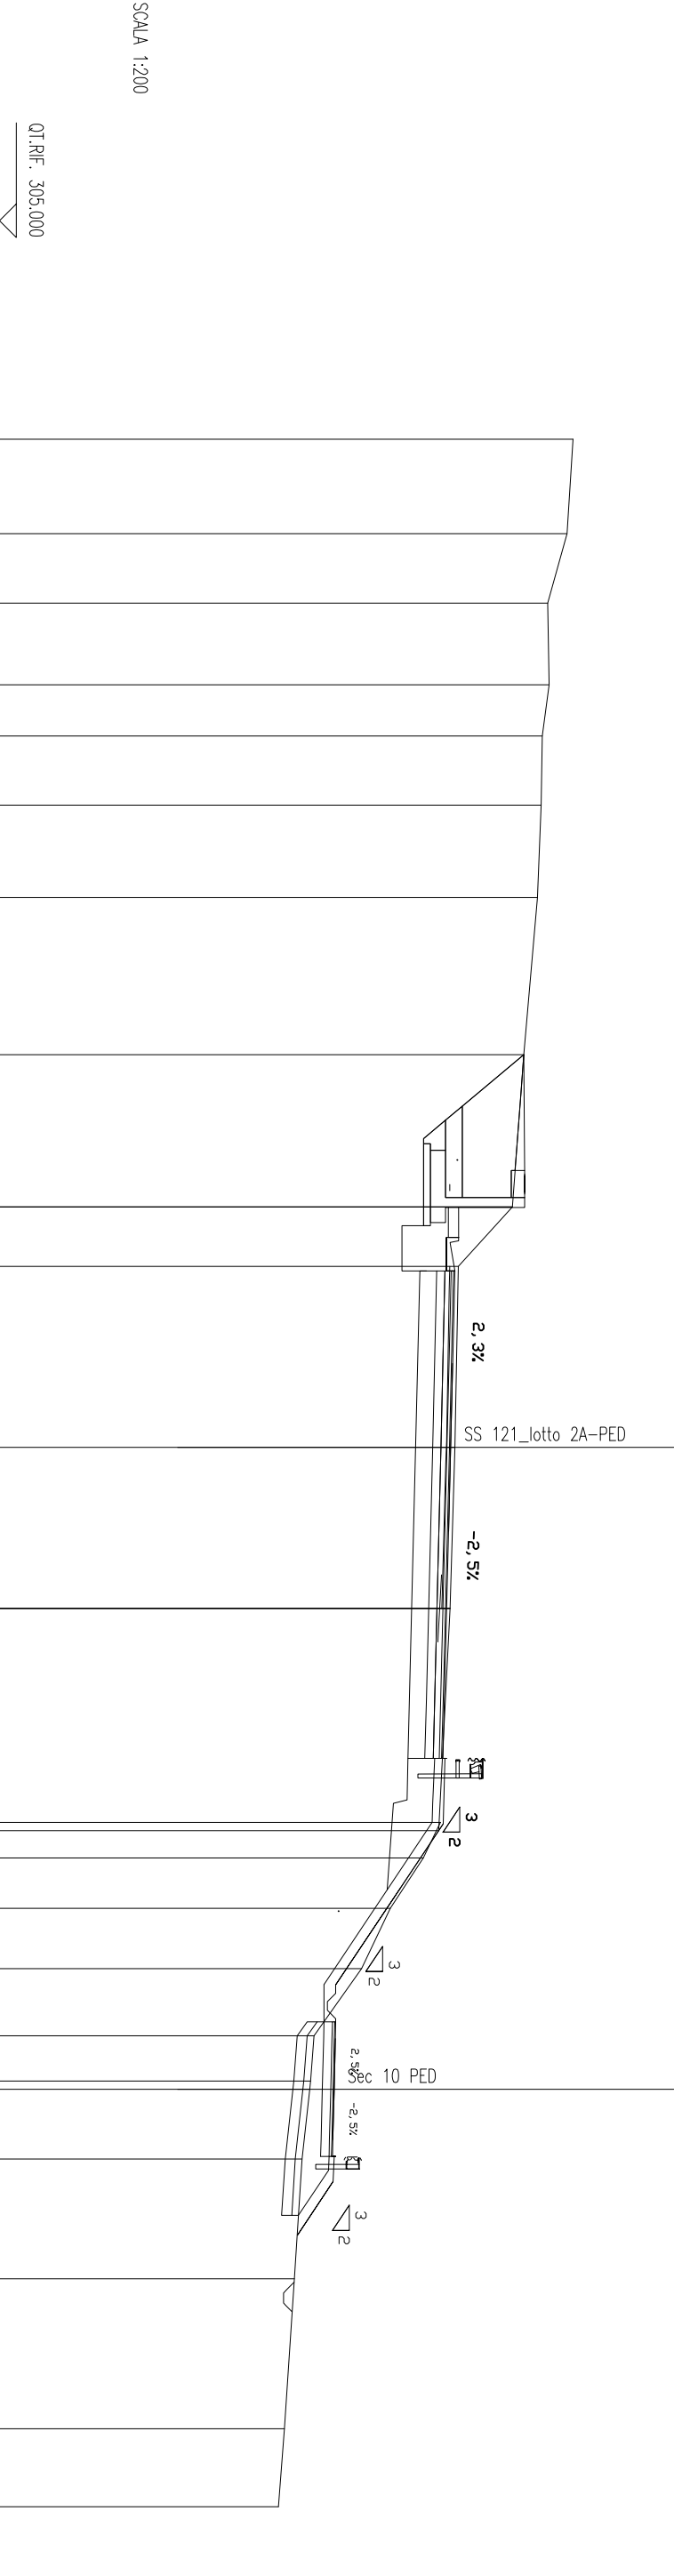

SCALA 1:200

QUOTE TERRENO	322.06	321.88	321.31	321.35	321.14	321.11	321.00	320.60	320.26	318.65	318.55	318.40	318.11	318.06	317.61	316.63	315.77	314.35	314.25	314.23	314.00	313.77	313.48	313.30	
DIST.PARZIALI TERRENO	2.81	2.06	2.44	1.52	2.06	2.75	4.67	4.53	1.77	5.38	4.79	6.36	0.81	1.50	1.79	2.00	1.35	2.07	3.57	4.46	2.31				
QUOTE PROGETTO	318.35 318.65 318.29 318.35 318.65 318.35 318.29 318.54 318.00 317.97 317.88 317.70 317.94 317.65 317.89 317.87 314.65 314.65 314.65 314.64 314.60 314.57 314.55 314.80 314.79 313.89																								
DIST.PARZIALI PROGETTO	0.90	0.85	1.50	3.75	7.50	1.75	1.34	0.57	4.75	1.11	0.50	1.50	1.50	0.50	0.41	1.34									

SCAVI BONIFICHE SS 121 LOTTO 2A	
SIERRO	4.35 mq
SCOTICO	5.35 m
BONIFICA	1.61 mq
RILEVATI SS 121 LOTTO 2A	
RILEVATO	2.41 mq
TERRENO VEGETALE	9.44 m
SOVRAST. SS 121 LOTTO 2A	
USURA	4.00 m
BINDER	4.00 m
MISTO CEMENTATO	4.00 m

SEZIONE N. : 125.A

QT. PROGETTO : 318.45

DIST.PROG. : 2481.50

SEZIONE N. : 38.A


QT. PROGETTO : 315.02

DIST.PROG. : 735.82

DIST.PREC. : 2.09

DIST.SUCC. : 15.67

SCALA 1:200

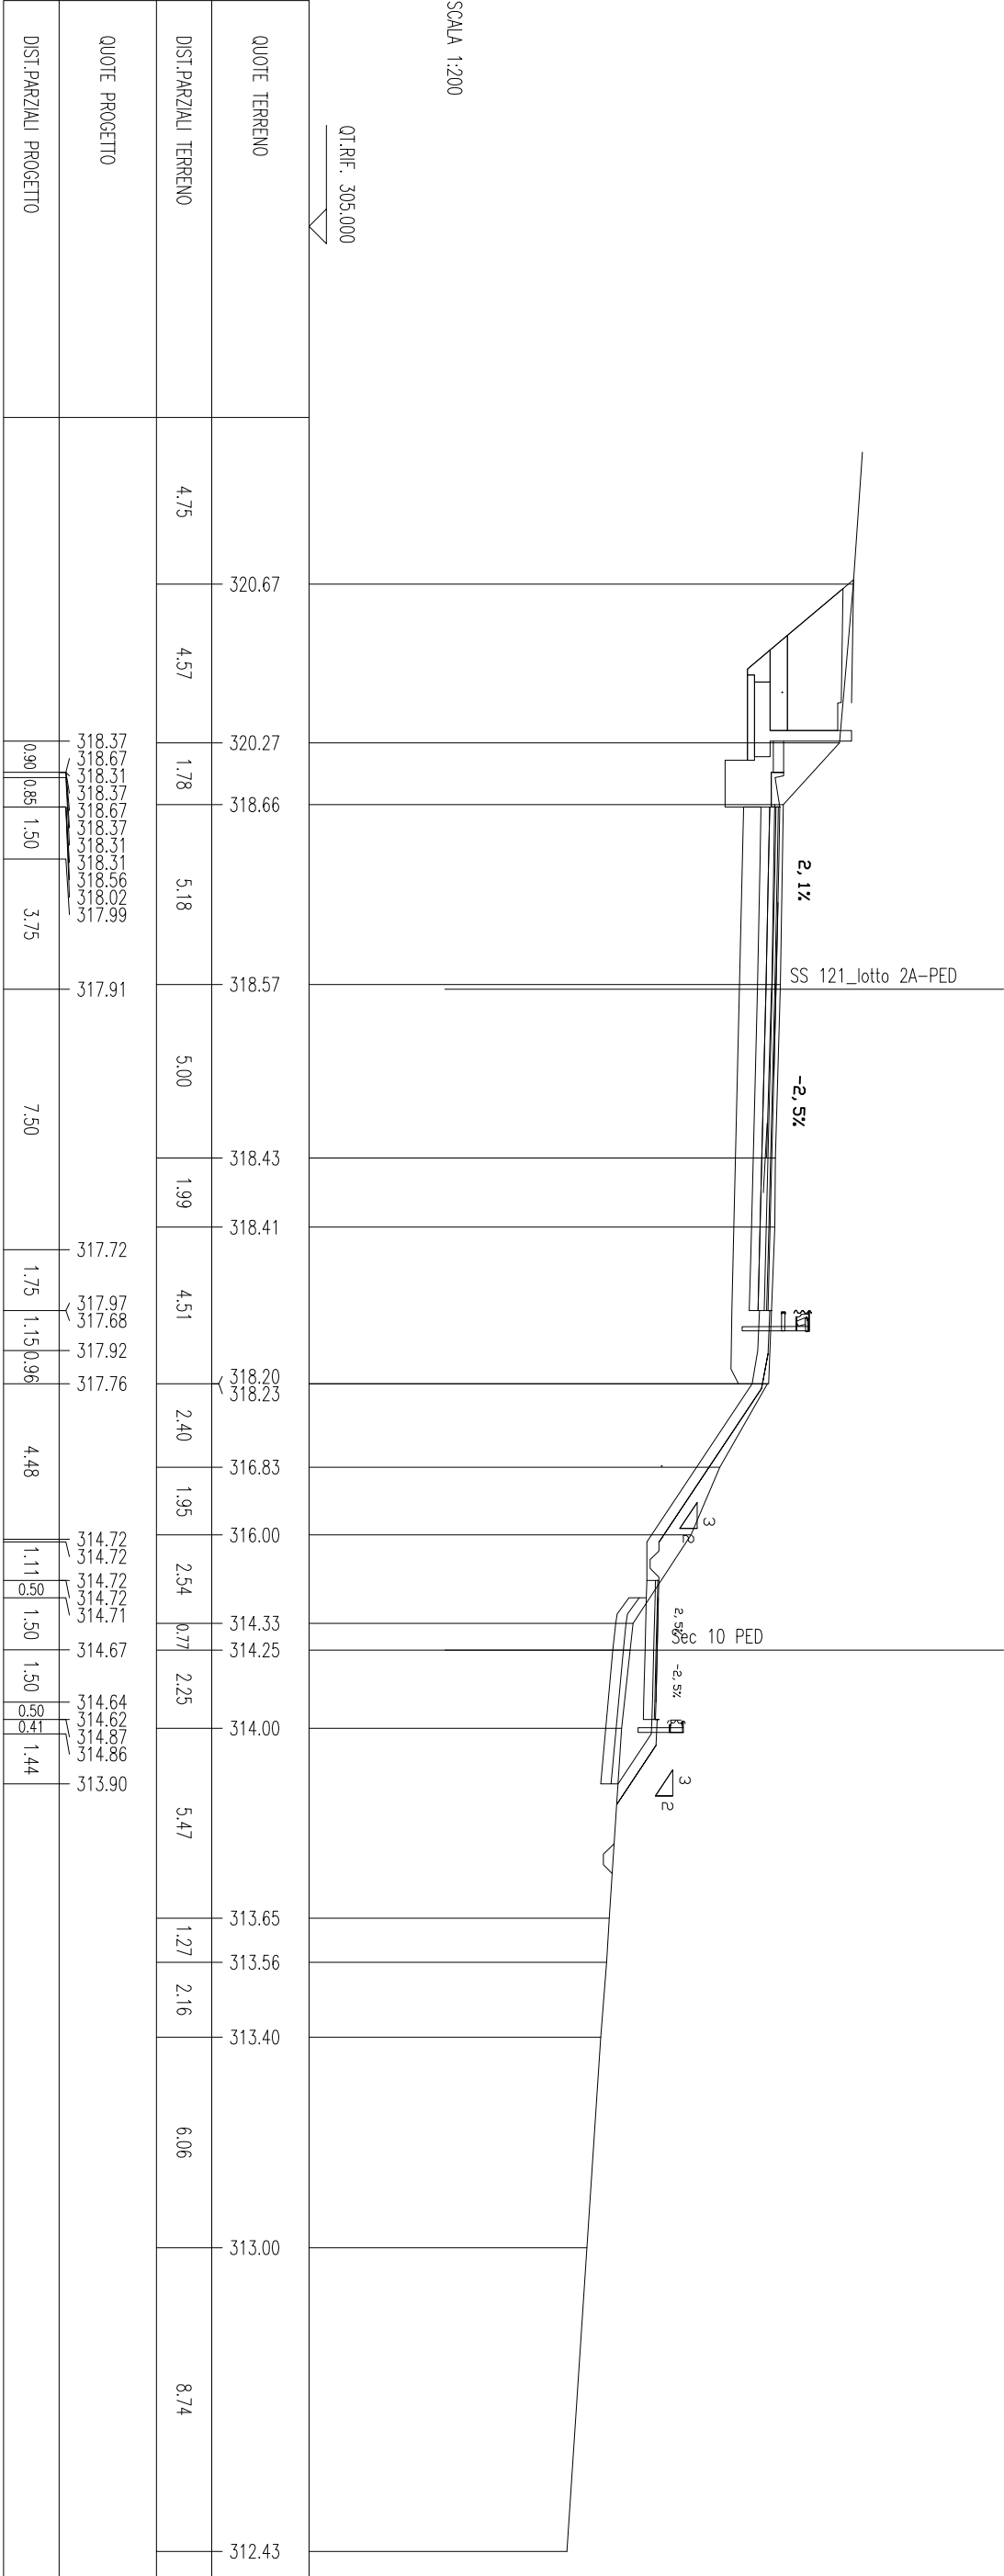

SCAVI BONIFICHE SS 121 LOTTO 2A	
STERRO	16,66 mq
BONIFICA	2,00 mq
RILEVATI SS 121 LOTTO 2A	
TERRENO VEGETALE	9,33 m
SOVRAST. SS 121 LOTTO 2A	
USURA	4,00 m
BINDER	4,00 m
MISTO CEMENTATO	4,00 m

SEZIONE N. : 1,B

QT. PROGETTO : 318,53

DIST.PROG. : 15,61


SEZIONE N. : 38,B

QT. PROGETTO : 315,61

DIST.PROG. : 751,49

DIST.PREC. : 15,67

DIST.SUCC. : 1,32

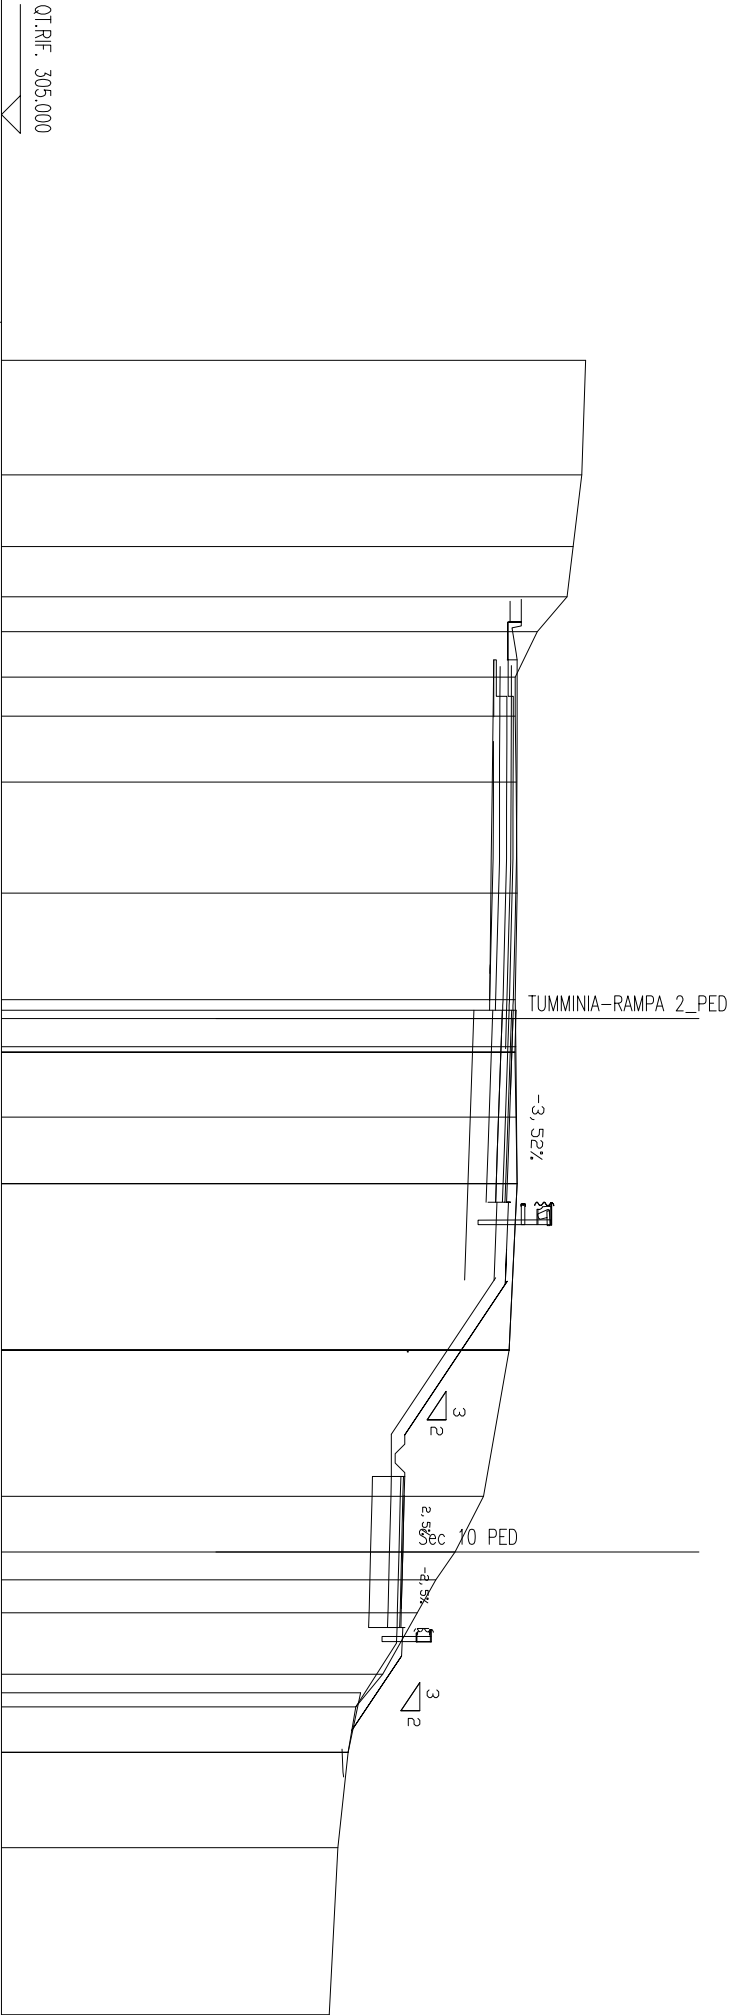


SCALA 1:200

QUOTE TERRENO	320.45	DIST.PARZIALI TERRENO	3.04	320.35	1.90	320.12	1.33	319.97	0.92	319.17	1.20	318.59	1.04	318.59	1.74	318.62	2.94	318.64	2.82	318.59	0.75	318.61	1.72	318.61	318.61	318.58	318.62	318.64	318.43	318.43	317.75	316.99	316.49	316.00	315.09	314.50	314.37	314.17	313.90	313.67	

SCAVI BONIFICHE SS 121 LOTTO 2A		
STERRO	17.82	mq
BONIFICA	2.00	mq
RILEVATI SS 121 LOTTO 2A		
TERRENO VEGETALE	7.11	m
SOVRAST. SS 121 LOTTO 2A		
USURA	4.00	m
BINDER	4.00	m
MISTO CEMENTATO	4.00	m

SEZIONE N. : 39
Q1. PROGETTO : 315.67
DIST.PROG. : 752.81
DIST.PREC. : 1.32
DIST.SUCC. : 0.59

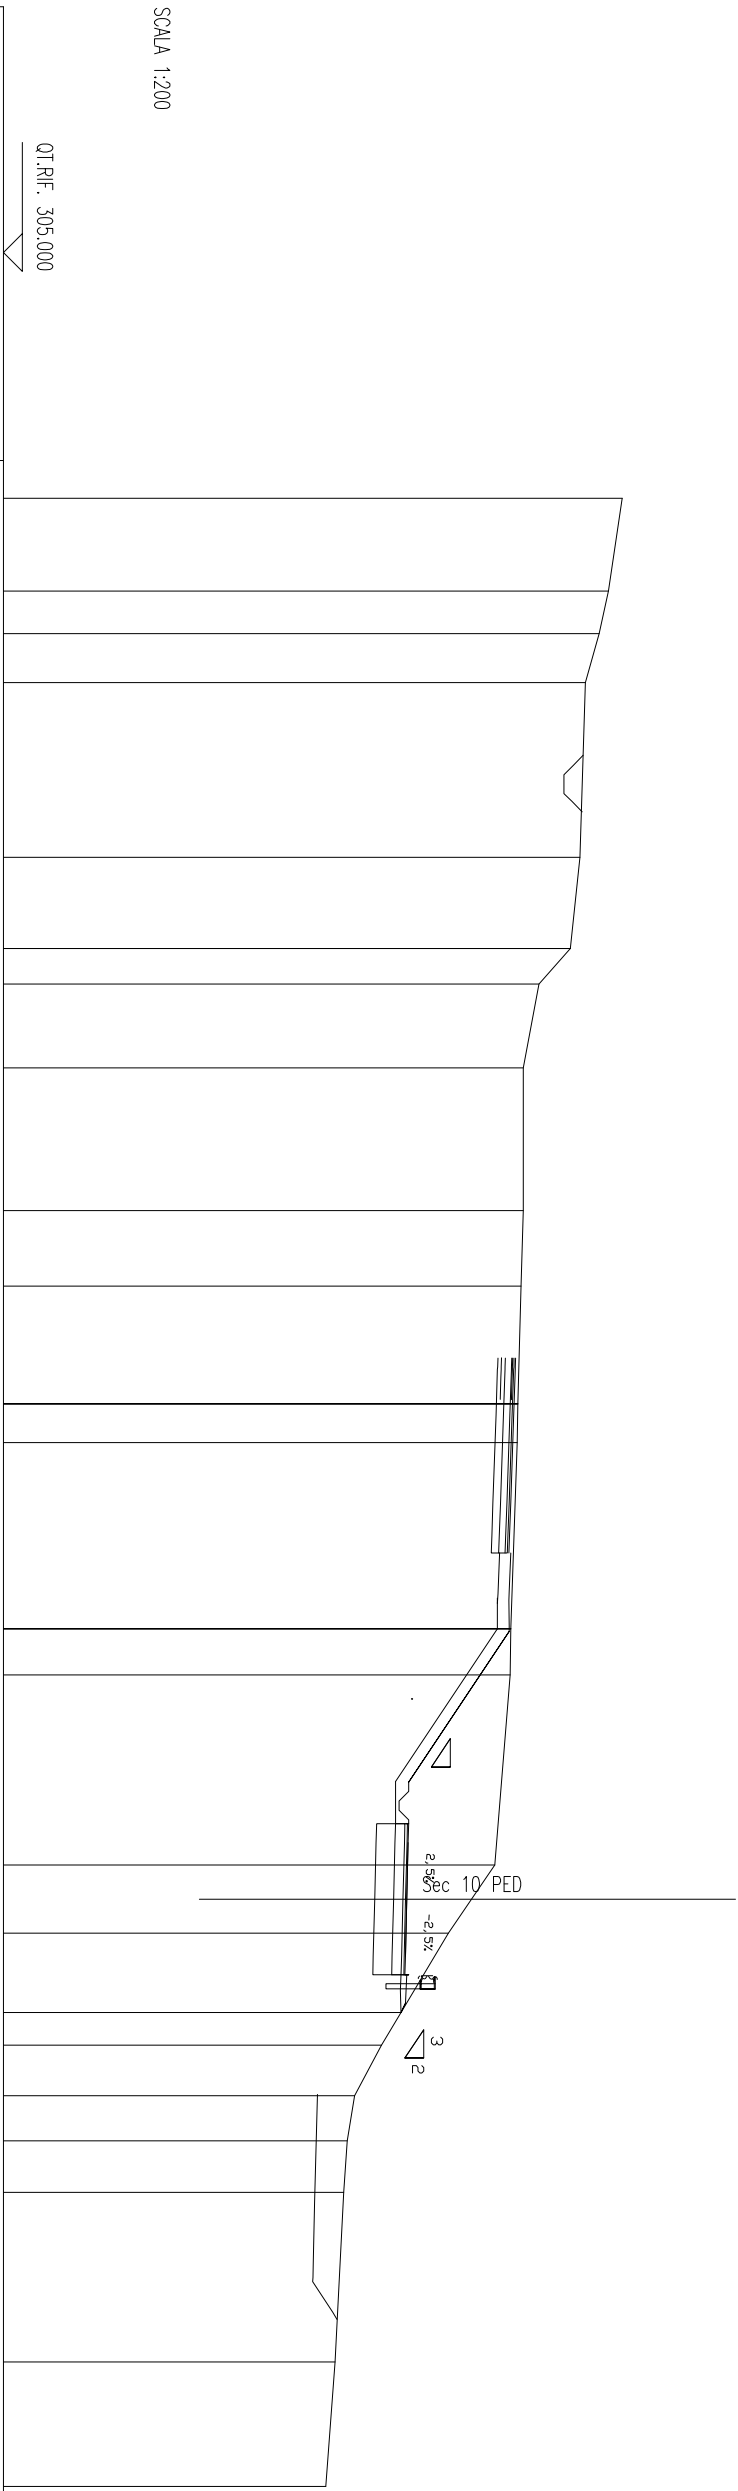

SCALA 1:200

[illegible]

SCAVI BONIFICHE SS 121 LOTTO 2A	
STERRO	9.62 mq
BONIFICA	2.00 mq
RILEVATI SS 121 LOTTO 2A	
TERRENO VEGETALE	4.25 m
SOVRAST. SS 121 LOTTO 2A	
USURA	4.00 m
BINDER	4.00 m
MISTO CEMENTATO	4.00 m

SEZIONE N. : 3

QT. PROGETTO : 318.70

DIST.PROG. : 37.15


SEZIONE N. : 40

QT. PROGETTO : 316.42

DIST.PROG. : 769.68

DIST.PREC. : 13.98

DIST.SUCC. : 4.51

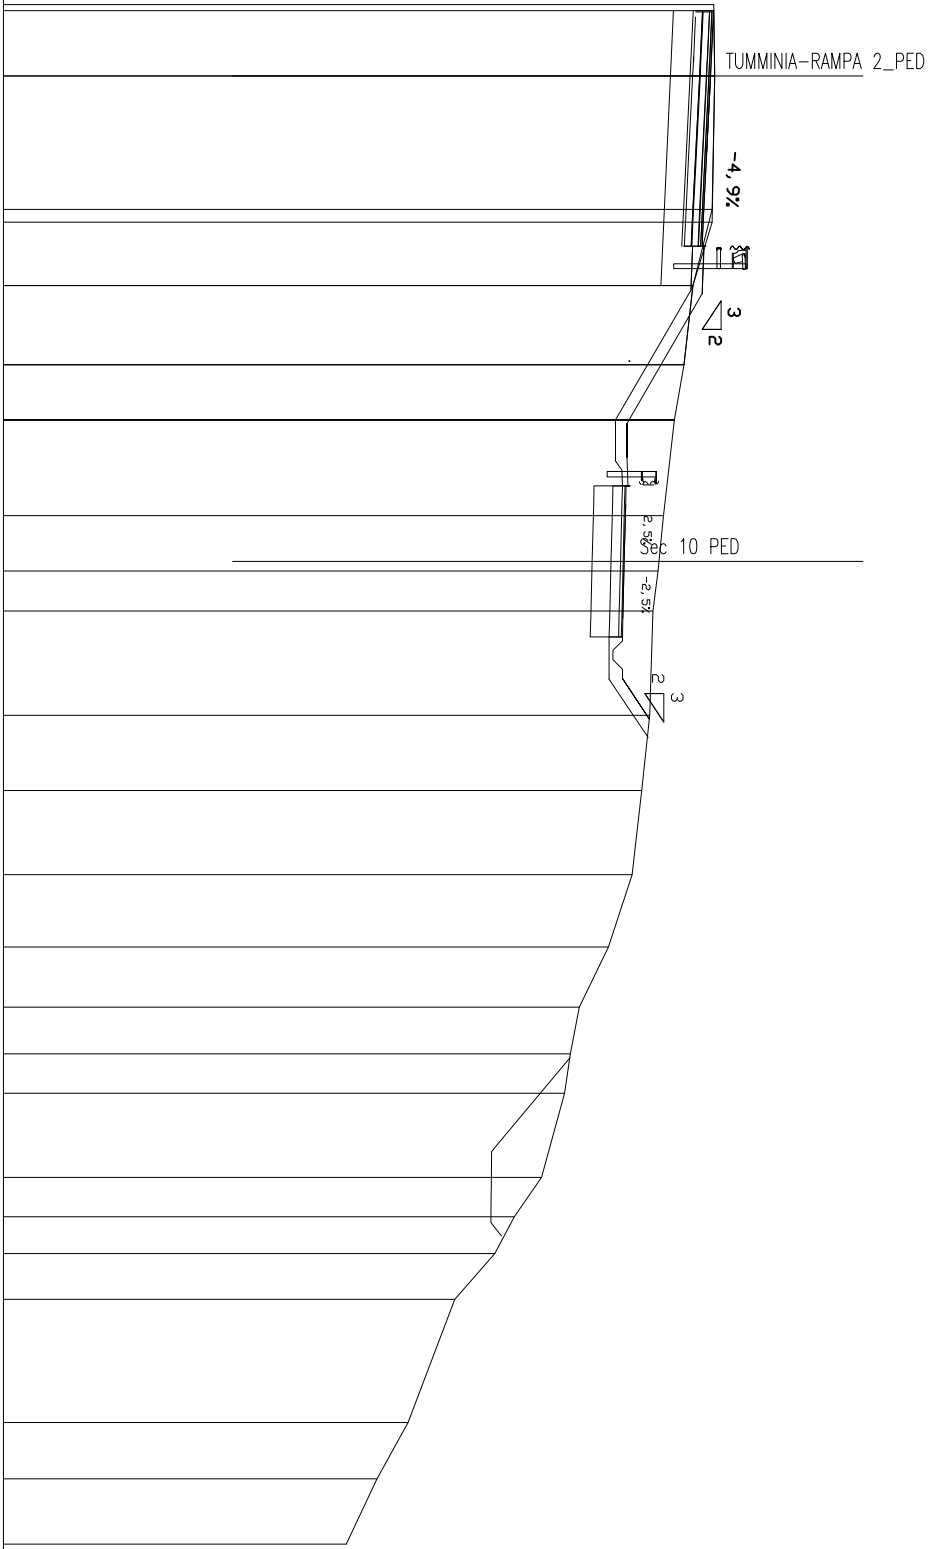


QUOTE TERRENO	318.79 318.79 318.79 318.81	318.75 318.75 318.24 318.00 318.00 317.75	317.46 317.34 317.32 317.18	317.10 316.88 316.63 316.00 315.23 315.00 314.84	314.23 313.51 313.00 311.94	310.70 309.88 309.07
DIST.PARZIALI TERRENO	1.73 3.53 0.34 1.68 2.09 1.46 2.53 1.21 1.06 2.76 1.99 2.23 1.91 1.60 1.24 1.04 2.23 1.04 0.98 1.21 3.26 1.49 1.72					
QUOTE PROGETTO	318.79 318.54 318.25 318.19 318.16	317.99 318.23 317.94 318.19	316.19 316.19 316.36 316.12 316.37 316.11 316.07	316.04 316.02 316.02 316.02 316.02	317.05	
DIST.PARZIALI PROGETTO	1.23 0.50 3.50 1.00 1.15 3.45 1.08 0.41 0.50 1.50 1.50 0.50 1.12 1.47					

SCAVI BONIFICHE SS 121 LOTTO 2A	
STERRO	13.14 mq
BONIFICA	2.00 mq
RILEVATI SS 121 LOTTO 2A	
TERRENO VEGETALE	7.81 m
SOVRAST. SS 121 LOTTO 2A	
USURA	4.00 m
BINDER	4.00 m
MISTO CEMENTATO	4.00 m

SEZIONE N. : 4A
QT. PROGETTO : 318,85
DIST.PROG. : 64,12

SEZIONE N. : 41.C
QT. PROGETTO : 317,44
DIST.PROG. : 791,51
DIST.PREC. : 1,90
DIST.SUCC. : 13,43

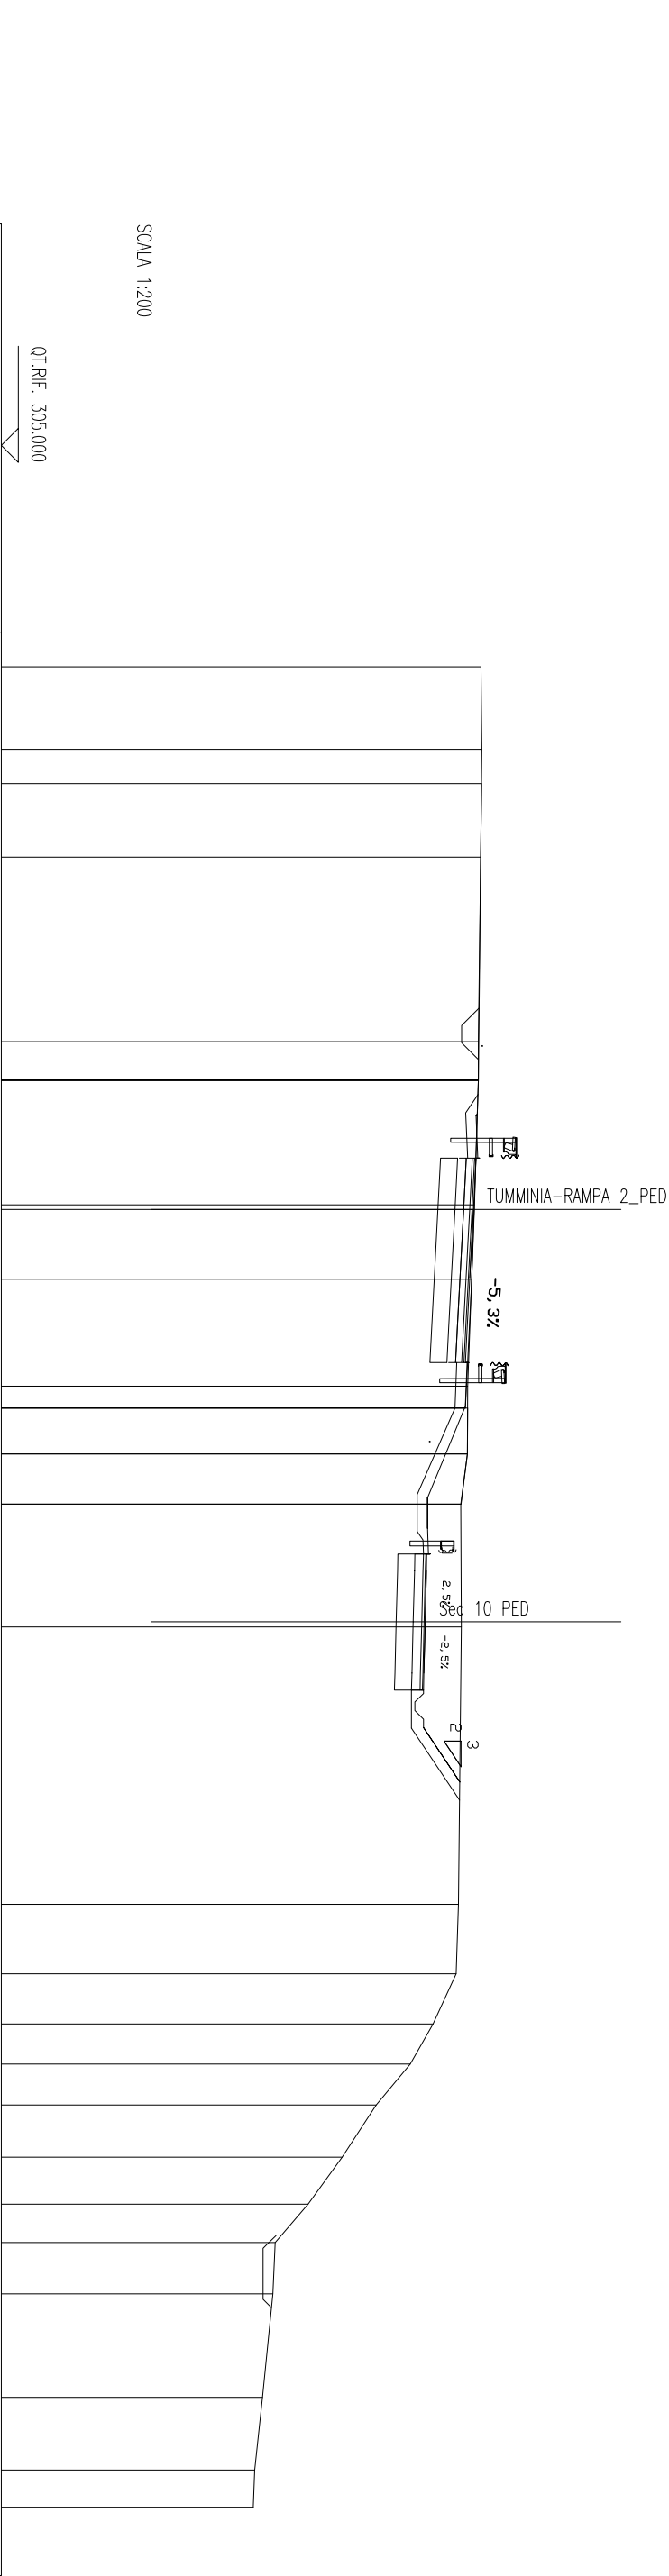

QT.RIF. 305.000																																
QUOTE TERRENO	319.07	319.10	319.09	319.06	319.00	319.00	318.88	318.88	318.81	318.68	318.68	318.62	318.68	318.48	318.48	318.50	318.50	318.41	318.34	317.67	317.00	316.00	315.00	314.00	313.04	312.96	312.67	312.43	312.40			
DIST.PARZIALI TERRENO	2.42	1.00	2.16	5.42	1.14	3.66	2.06	3.14	0.64	1.35	1.47	3.46	8.15	2.03	1.48	1.17	1.20	1.54	1.38	1.13	1.50	3.04	2.14	1.09								
QUOTE PROGETTO	318.99 318.63 318.68 318.39 318.34 318.31 318.13 318.36 318.07 318.31 317.20 317.20 317.37 317.13 317.38 317.12 317.09 317.05 317.03 317.03 317.03 317.03 318.45																															
DIST.PARZIALI PROGETTO	0.54	1.34	1.00	50	3.50	1.00	1.34	2.54	1.08	0.41	0.50	1.50	1.50	0.50	1.12	2.04																

SCAVI BONIFICHE SS 121 LOTTO 2A		
STERRO		14.42 mq
BONIFICA		2.49 mq
RILEVATI SS 121 LOTTO 2A		
TERRENO VEGETALE		6.79 m
SOVRAST. SS 121 LOTTO 2A		
USURA		4.00 m
BINDER		4.00 m
MISTO CEMENTATO		4.00 m

SEZIONE N. : 5

QT. PROGETTO : 318.84


DIST.PROG. : 80.00

SEZIONE N. : 42

QT. PROGETTO : 317.79

DIST.PROG. : 804.93

DIST.SUCC. : 4.62

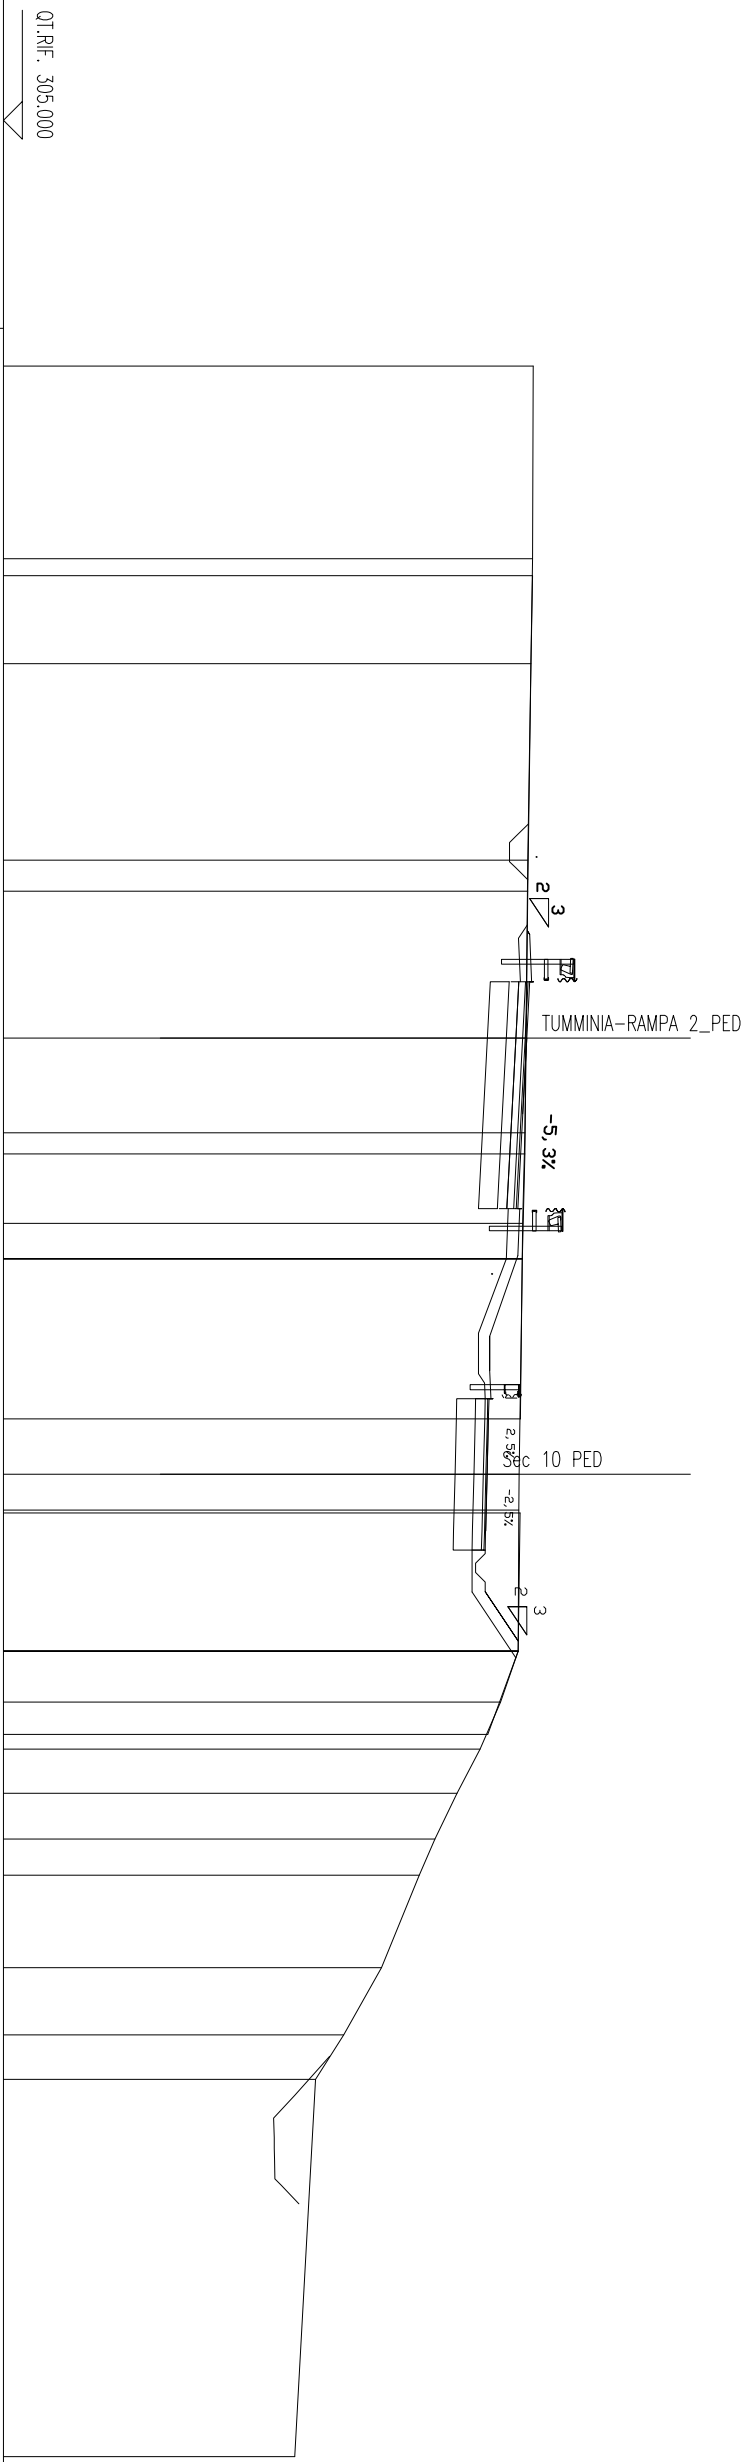

SCALA 1:200

[illegible]

SCAL. BONIFICHE SS 121 LOTTO 2A		
STERRO	8,37	mq
BONIFICA	2,00	mq
RILEVATI SS 121 LOTTO 2A		
TERRENO VEGETALE	5,22	m
SOPRAST. SS 121 LOTTO 2A		
USURA	4,00	m
BINDER	4,00	m
MISTO CEMENTATO	4,00	m

SEZIONE N. : 5.A

QT. PROGETTO : 318.81

DIST.PROG. : 85.57


SEZIONE N. : 43

QT. PROGETTO : 317.86

DIST.PROG. : 809.55

DIST.PREC. : 4.62

DIST.SUCC. : 3.70

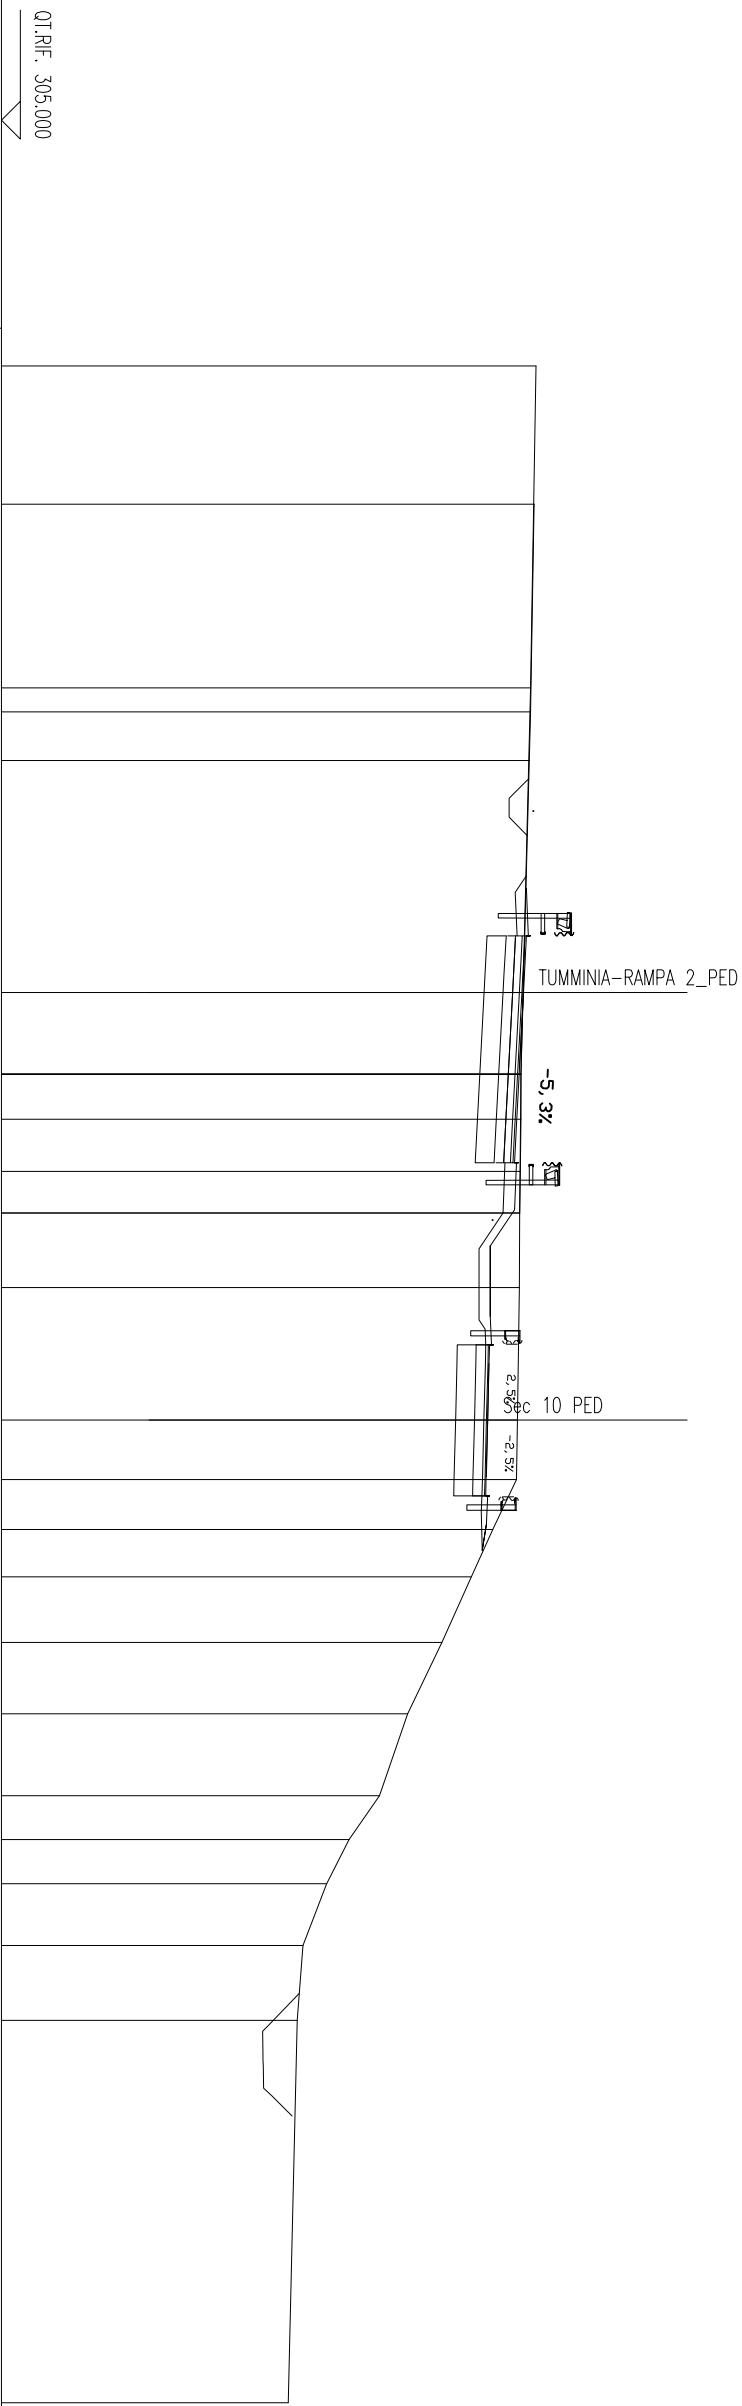[illegible]

SCAVI BONIFICHE SS 121 LOTTO 2A	
SCOTICO	3.21 m
BONIFICA	5.42 mq
GRADONATURA	9.11 m
AREA DI GRADONATURA	6.84 mq
MATERIALE DRENANTE	2.99 mq
RILEVATI SS 121 LOTTO 2A	
INT	13.55 m
RILEVATO	21.63 mq
TERRENO VEGETALE	8.43 m
SOVRAST. SS 121 LOTTO 2A	
USURA	4.00 m
BINDER	4.00 m
MISTO CEMENTATO	4.00 m

SEZIONE N. : 6A

QT. PROGETTO : 318.72

DIST.PROG. : 95.70


SEZIONE N. : 43B

QT. PROGETTO : 317.91

DIST.PROG. : 818.18

DIST.PREC. : 4.93

DIST.SUCC. : 2.83

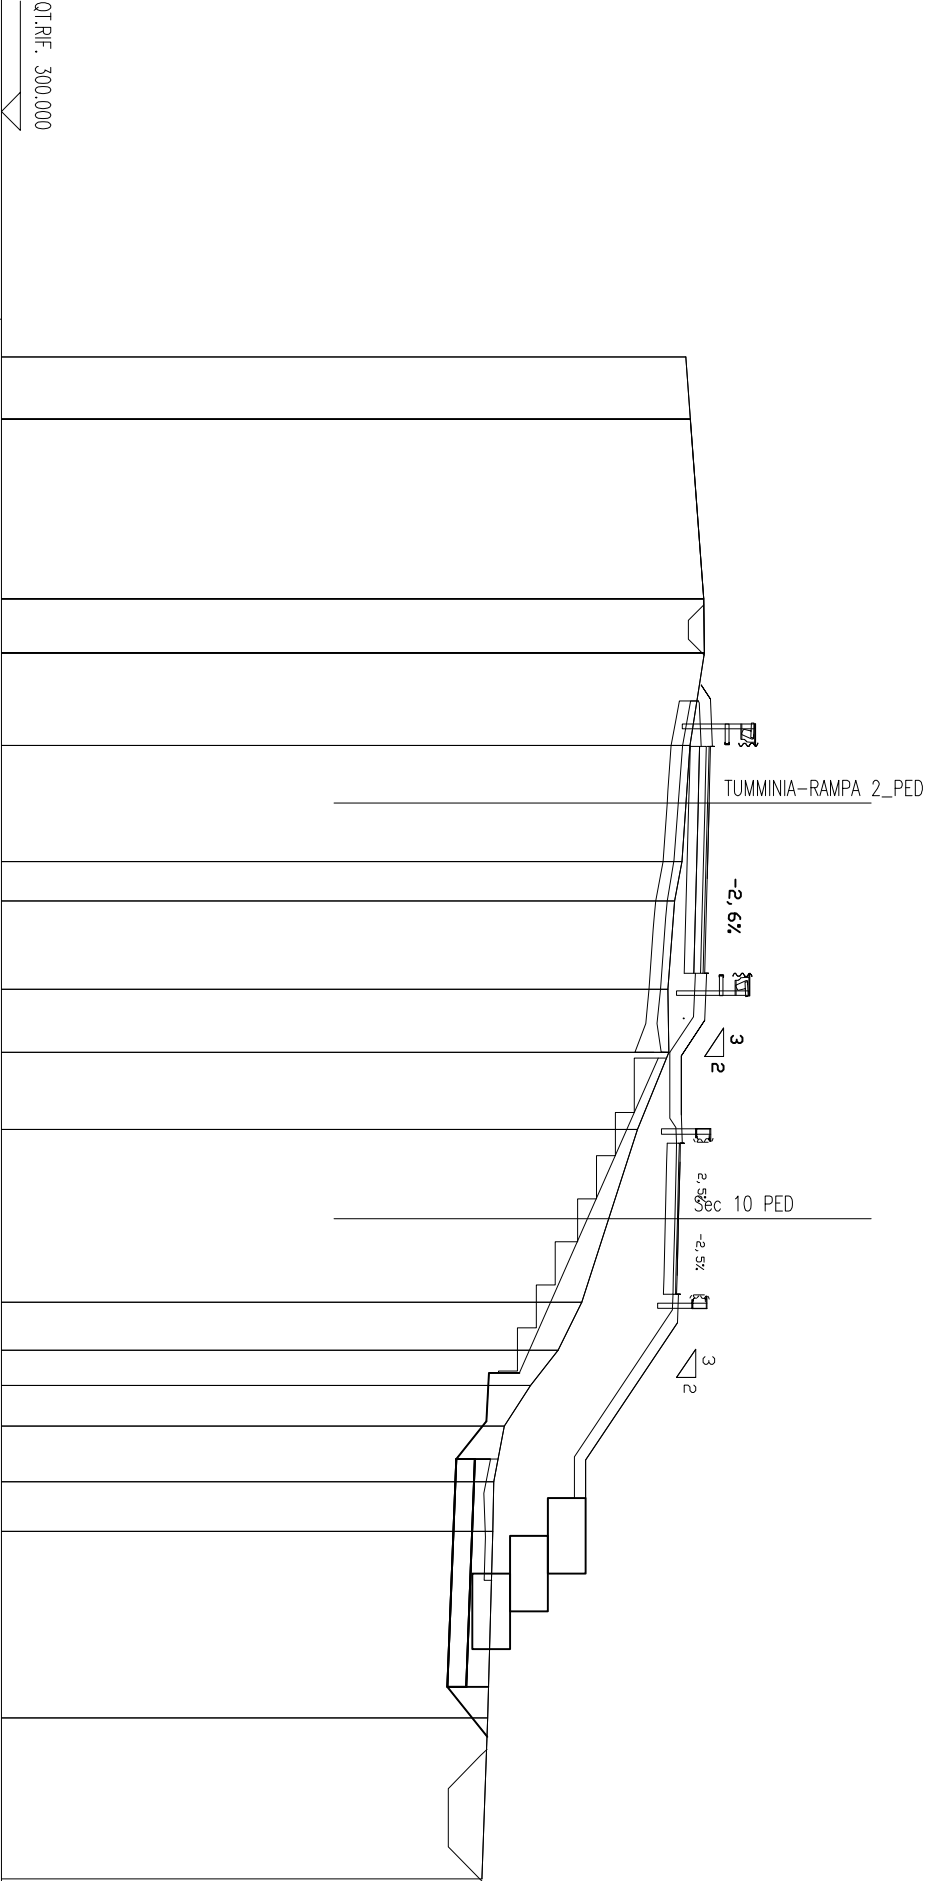

SCALA 1:200	
QT.RIF. 300.000	
QUOTE TERRENO	318.10 318.23 318.58 318.59 318.22 318.00 317.81 317.63 317.65 316.83 316.07 315.35 314.72 314.00 313.31 313.02 313.00 312.86 312.71
DIST.PARZALI TERRENO	1.64 4.76 1.42 2.45 3.08 1.04 2.34 1.66 2.04 2.36 2.21 1.27 0.93 1.08 1.47 1.31 4.94 4.25
QUOTE PROGETTO	318.43 318.46 318.51 318.22 318.19 318.18 318.09 318.35 318.06 318.31 317.68 317.68 317.84 317.61 317.86 317.60 317.56 317.52 317.51 317.76 317.74 315.15 314.45 314.45 313.45 313.45 312.97
DIST.PARZALI PROGETTO	1.15 1.00 0.50 3.50 1.00 1.15 0.94 1.74 0.41 0.50 1.50 1.50 0.50 0.41 3.88 1.09 1.00 1.00

SCAVI BONIFICHE SS 121 LOTTO 2A	
SCOTICO	8.31 m
BONIFICA	4.20 mq
GRADONATURA	7.28 m
AREA DI GRADONATURA	4.07 mq
MATERIALE DRENANTE	4.12 mq
RILEVATI SS 121 LOTTO 2A	
INT	18.11 m
RILEVATO	37.54 mq
TERRENO VEGETALE	8.18 m
SOVRAST. SS 121 LOTTO 2A	
USURA	4.00 m
BINDER	4.00 m
MISTO CEMENTATO	4.00 m

SEZIONE N. : 7

QT. PROGETTO : 318.69

DIST.PROG. : 98.88


SEZIONE N. : 44

QT. PROGETTO : 317.91

DIST.PROG. : 821.01

DIST.PREC. : 2.83

DIST.SUCC. : 4.79

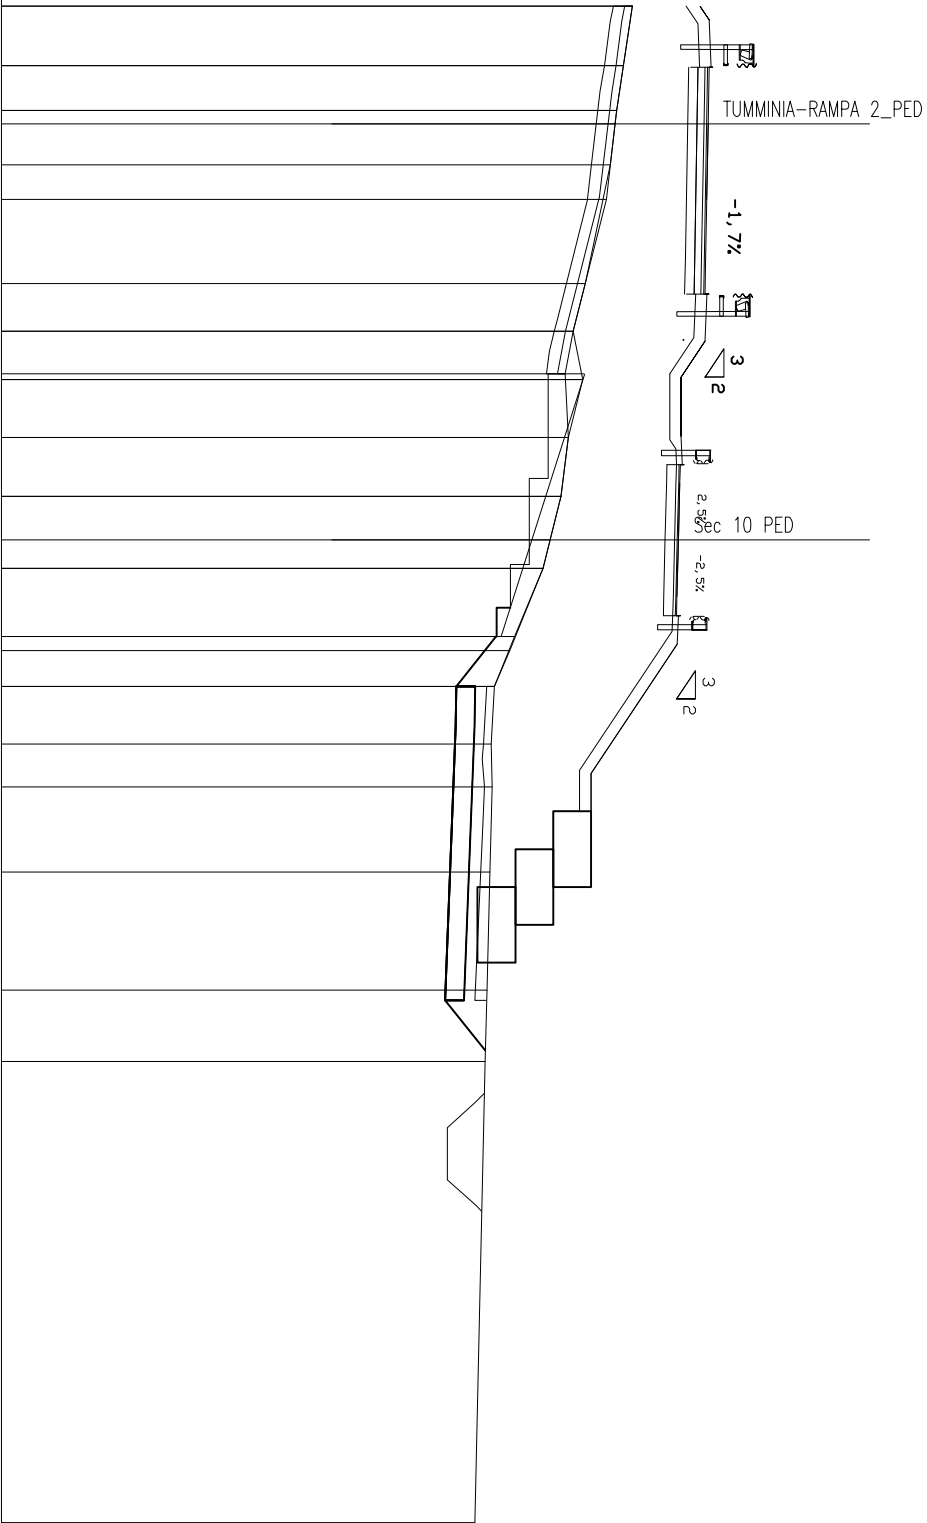


SCALA 1:200

QT.RIF. 300.000	
QUOTE TERRENO	316.69 316.46 316.28 316.23 316.11 316.00 315.44 315.12 314.91 315.38 315.00 314.80 314.51 314.33 313.57 313.45 313.04 312.95 312.98 312.92 312.85 312.80 312.52
DIST.PARZIALI TERRENO	1.57 1.19 1.19 1.08 0.92 2.23 1.26 1.13 1.54 1.55 1.15 0.76 1.81 30.94 1.53 1.14 2.26 3.12 1.89 12.20
QUOTE PROGETTO	318.11 318.42 318.47 318.18 318.16 318.15 318.09 318.36 318.07 318.32 317.68 317.68 317.84 317.61 317.86 317.59 317.56 317.52 317.51 317.76 317.74 315.29 315.29 314.60 314.60 313.60 313.60 312.91
DIST.PARZIALI PROGETTO	0.46 1.15 1.00 0.50 3.50 1.00 1.15 0.96 1.74 0.41 0.50 1.49 1.51 0.50 0.41 3.67 1.09 1.00 1.00 1.00

SCAVI BONIFICHE SS 121 LOTTO 2A	
SCOTICO	14.44 m
BONIFICA	9.52 mq
MATERIALE DRENANTE	5.31 mq
RILEVATI SS 121 LOTTO 2A	
TNT	22.91 m
RILEVATO	49.03 mq
TERRENO VEGETALE	8.70 m
SOVRASTI. SS 121 LOTTO 2A	
USURA	4.00 m
BINDER	4.00 m
MISTO CEMENTATO	4.00 m


SEZIONE N. : 44.A
QT. PROGETTO : 317.87
DIST.PROG. : 825.80
DIST.PREC. : 4.79
DIST.SUCC. : 1.13

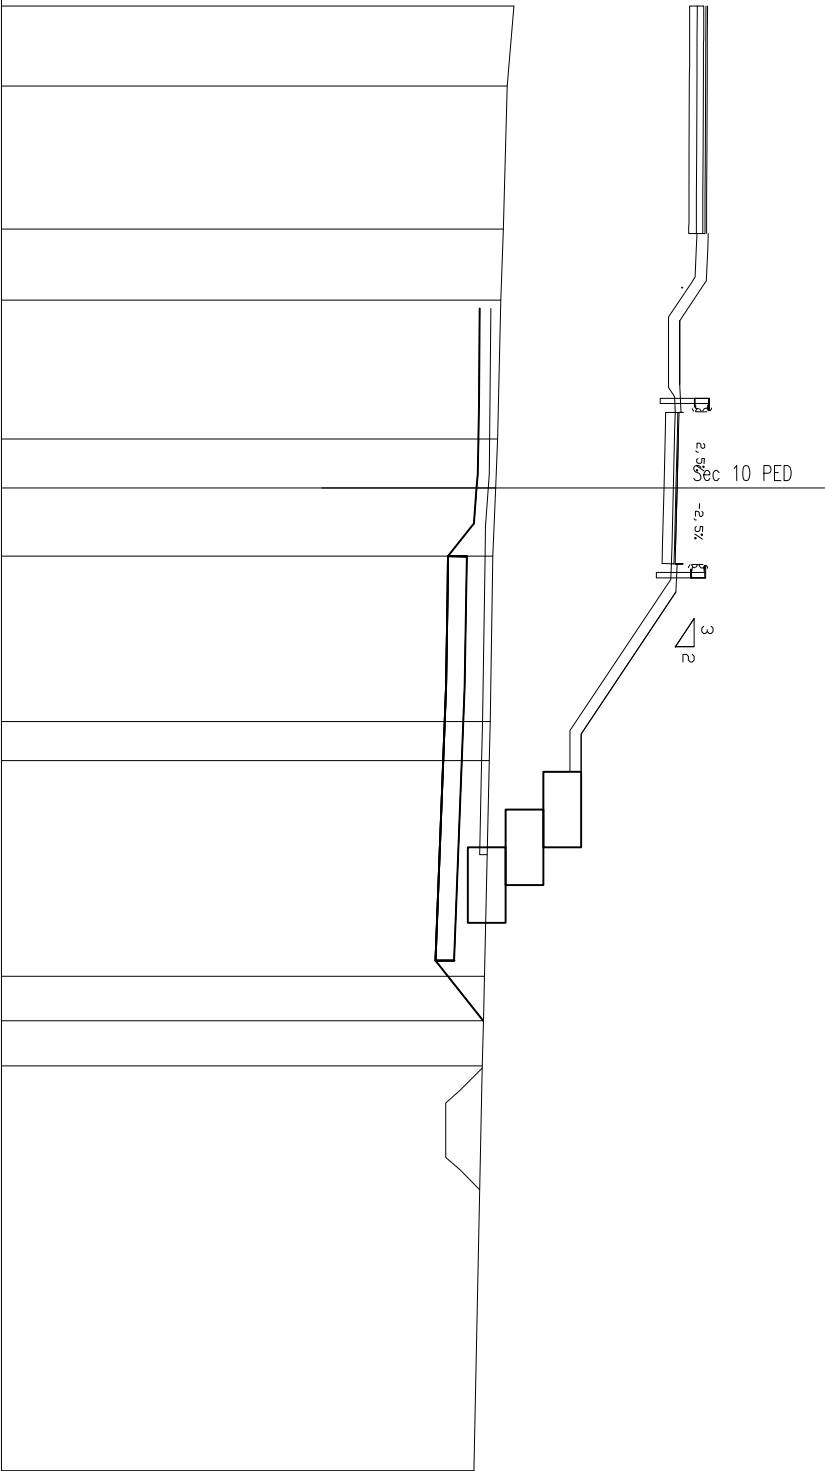

QUOTE TERRENO	313.56	313.37	313.28	313.21	313.12	313.07	313.00	312.93	312.90	312.78	312.75	312.72	312.50
DIST.PARZIALI TERRENO	2.12	3.79	1.87	3.67	1.30	1.80	4.38	1.03	5.70	1.18	1.19	10.71	
QUOTE PROGETTO	317.64	317.64	317.81	317.57	317.82	317.56	317.52	317.49	317.47	317.72	317.71	315.04	315.04
DIST.PARZIALI PROGETTO	1.86	0.41	0.50	1.50	1.50	1.50	4.00	1.09	1.00	1.00			

SCAVI BONIFICHE SS 121 LOTTO 2A	
SCOTICO	14.28 m
BONIFICA	9.70 mq
MATERIALE DRENANTE	5.30 mq
RILEVATI SS 121 LOTTO 2A	
TNT	22.91 m
RILEVATO	51.43 mq
TERRENO VEGETALE	9.00 m
SOVRASTI. SS 121 LOTTO 2A	
USURA	4.00 m
BINDER	4.00 m
MISTO CEMENTATO	4.00 m

SEZIONE N. : 44.C
QT. PROGETTO : 317.71
DIST.PROG. : 835.63
DIST.PREC. : 8.70
DIST.SUCC. : 7.12

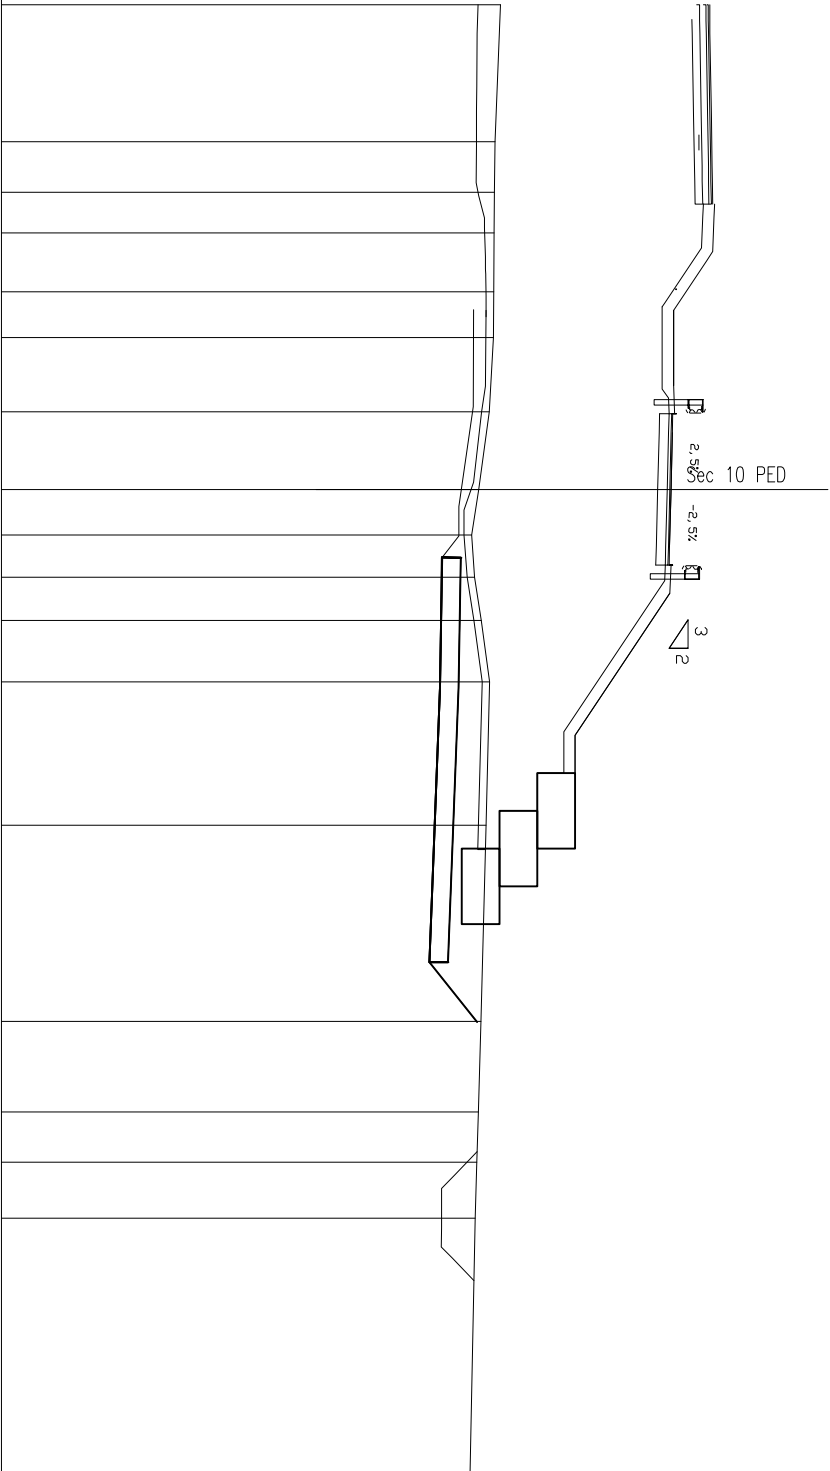

QUOTE TERRENO	313.20	313.05	313.04	313.03	313.02	313.02	312.90	312.63	312.44	312.52	312.69	312.92	312.82	312.68	312.61	312.58	312.53	312.39
DIST.PARZIALI TERRENO	3.63	1.34	1.08	1.56	1.20	1.97	2.05	1.21	1.12	1.14	1.62	3.80	5.19	2.40	1.33	1.49	6.71	
QUOTE PROGETTO	317.48	317.48	317.64	317.41	317.66	317.40	317.36	317.32	317.31	317.56	317.54	314.88	314.88	314.18	314.18	313.18	313.18	312.80
DIST.PARZIALI PROGETTO	2.17	0.41	0.50	1.50	1.50	0.50	0.41	4.00	1.09	1.00	1.00							

SCAMI BONIFICHE SS 121 LOTTO 2A		
SCOTICO	15,58	m
BONIFICA	17,94	mq
MATERIALE DRENANTE	5,30	mq
RILEVATI SS 121 LOTTO 2A		
TNT	22,90	m
RILEVATO	49,31	mq
TERRENO VEGETALE	10,09	m
SOPRAST. SS 121 LOTTO 2A		
USURA		4,00 m
BINDER		4,00 m
MISTO CEMENTATO		4,00 m

SEZIONE N. : 8

QT. PROGETTO : 318.85

DIST.PROG. : 119.37


SEZIONE N. : 45

QT. PROGETTO : 317.51

DIST.PROG. : 842.75

DIST.PREC. : 7.12

DIST.SUCC. : 5.75

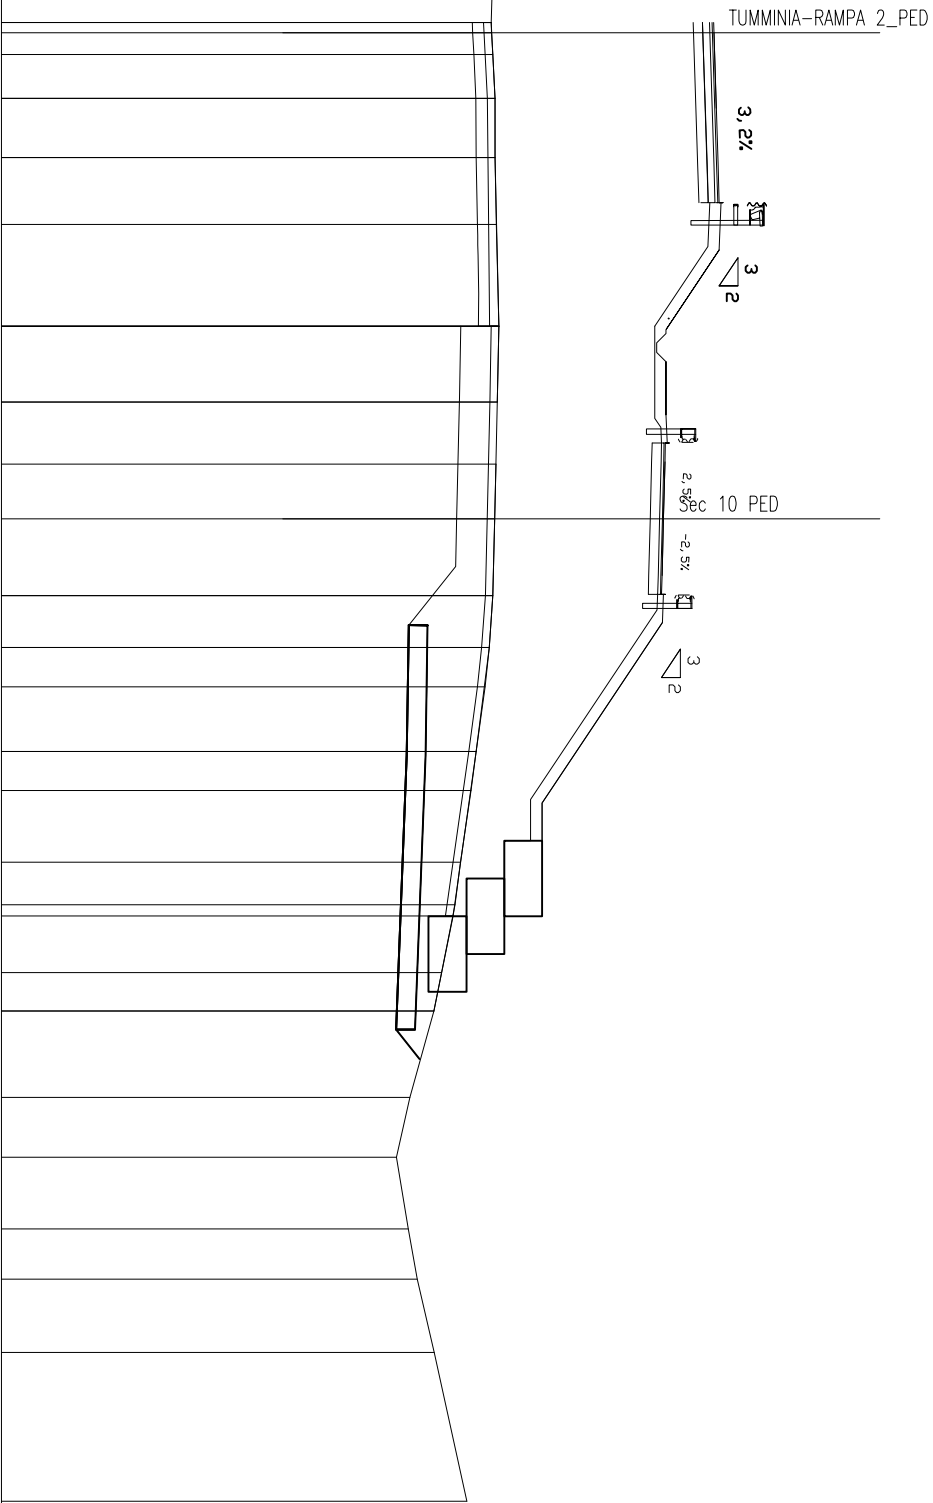

SCALA 1:200

QT.RIF. 300.000

[illegible]

SCAVI BONIFICHE SS 121 LOTTO 2A	
SCOTICO	16,87 m
BONIFICA	7,41 mq
MATERIALE DRENANTE	8,42 mq
RILEVATI SS 121 LOTTO 2A	
TNT	34,25 m
RILEVATO	44,34 mq
TERRENO VEGETALE	8,53 m
SOVRASTI. SS 121 LOTTO 2A	
USURA	4,00 m
BINDER	4,00 m
MISTO CEMENTATO	4,00 m

SEZIONE N. : 8.A

QT. PROGETTO : 318,99

DIST.PROG. : 124,68


SEZIONE N. : 45.A

QT. PROGETTO : 317,30

DIST.PROG. : 848,50

DIST.PREC. : 5,75

DIST.SUCC. : 15,28

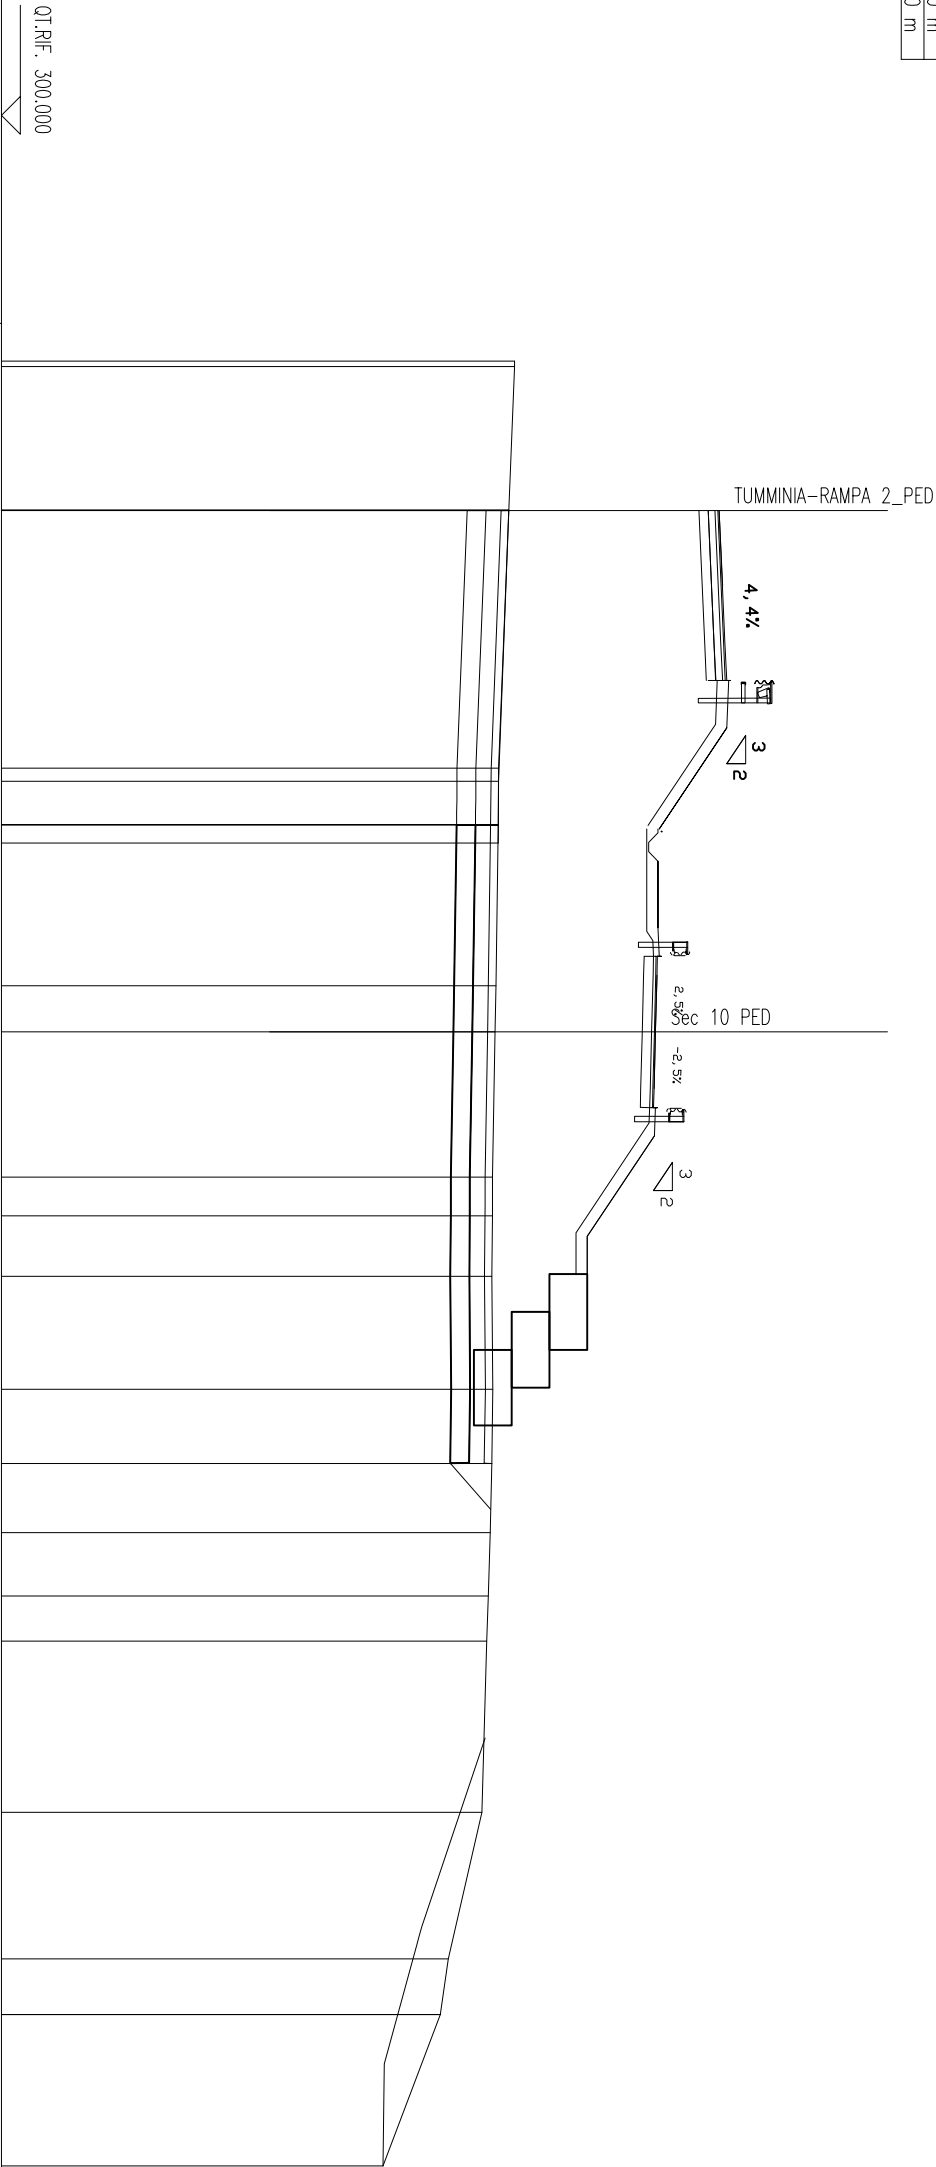

QUOTE TERRENO	313.57 313.57	313.42 313.42	313.15 313.15	313.14 313.14	313.08	313.06	312.99	312.99	312.98	313.00	312.97	312.93	312.88	312.84	312.71	311.82	311.61	310.10
DIST.PARZIALI TERRENO	3.80	6.82	0.55 0.15 0.48	3.78	1.22	3.84	1.03	1.60	2.99	1.96	1.83	1.68	1.20	4.53	3.87	1.48	4.00	
QUOTE PROGETTO	318.45	318.60 318.93 318.64	317.10 317.07	317.07 317.23 317.00 317.25 316.99	316.91 316.90 317.15 317.13	315.20 314.50 314.50 313.50 313.50 312.99												
DIST.PARZIALI PROGETTO	3.50	1.00 1.15	2.68	2.71	0.41 0.50 1.50	1.50	1.50	2.90	1.09	1.00	1.00							

SCAVI BONIFICHE SS 121 LOTTO 2A	
SCOTICO	14,85 m
BONIFICA	6,76 mq
MATERIALE DRENANTE	7,58 mq
RILEVATI SS 121 LOTTO 2A	
TNT	30,84 m
RILEVATO	36,64 mq
TERRENO VEGETALE	6,16 m
SOVRASTI. SS 121 LOTTO 2A	
USURA	4,00 m
BINDER	4,00 m
MISTO CEMENTATO	4,00 m

SEZIONE N. : 9

QT. PROGETTO : 319,45

DIST.PROG. : 136,27

SEZIONE N. : 46


QT. PROGETTO : 316,53

DIST.PROG. : 863,78

DIST.PREC. : 15,28

DIST.SUCC. : 4,30


SCALA 1:200

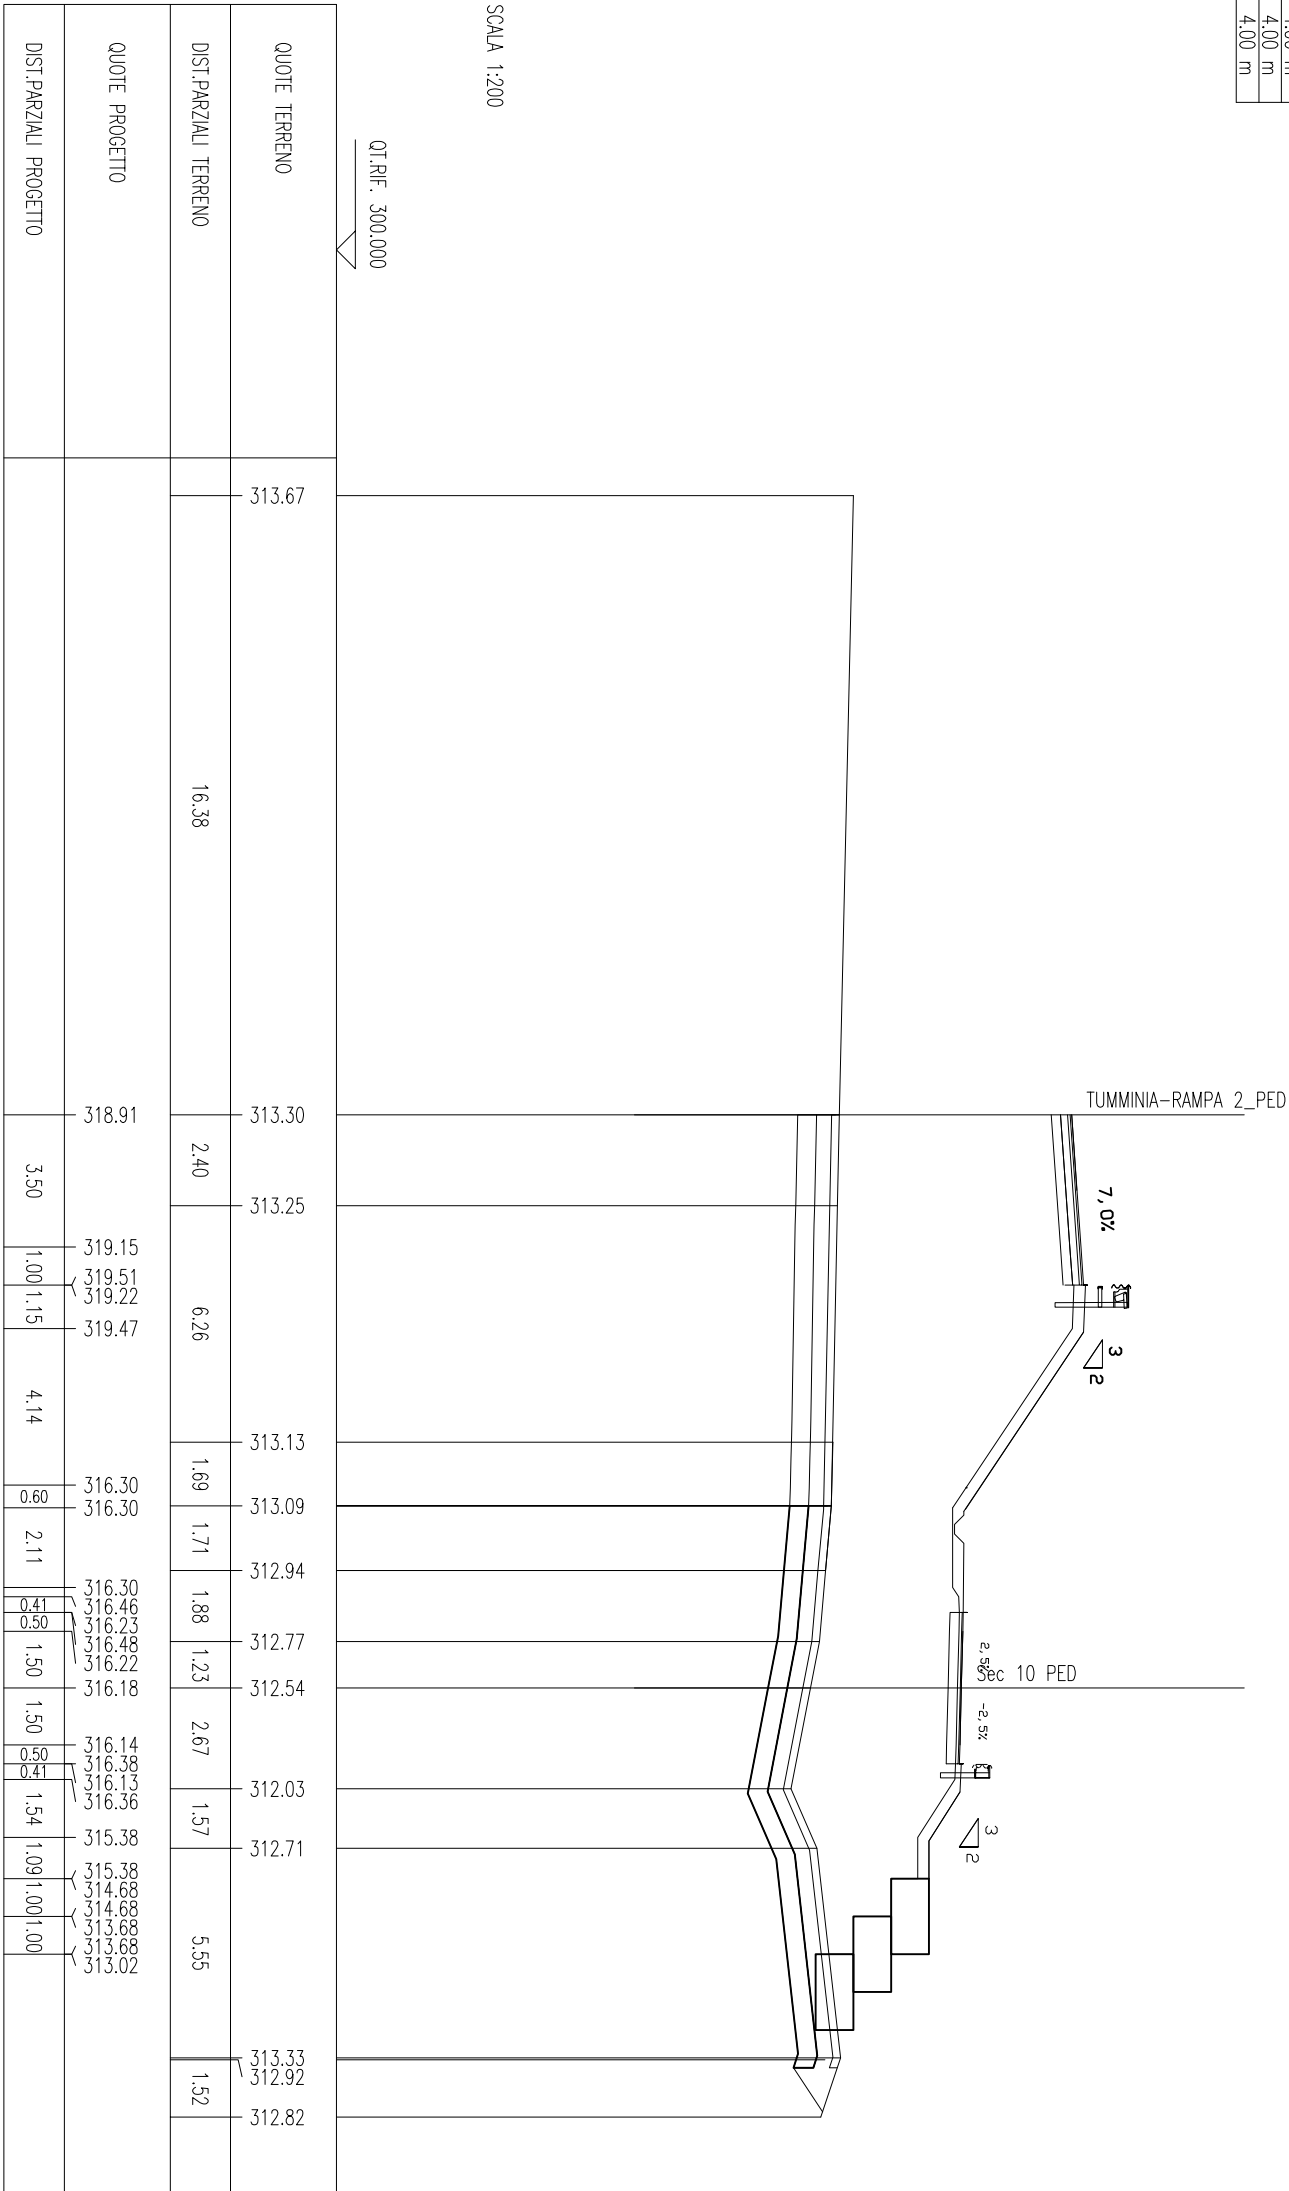

SCAL. BONIFICHE SS 121 LOTTO 2A	
SCOTICO	13.88 m
BONIFICA	6.30 mq
MATERIALE DRENANTE	7.14 mq
RILEVATI SS 121 LOTTO 2A	
TNT	29.08 m
RILEVATO	30.33 mq
TERRENO VEGETALE	3.13 m
SOPRAST. SS 121 LOTTO 2A	
USURA	4.00 m
BINDER	4.00 m
MISTO CEMENTATO	4.00 m

SEZIONE N. : 27.A	SEZIONE N. : 47
QT. PROGETTO : 319,61	QT. PROGETTO : 316,29
DIST.PROG. : 420,01	DIST.PROG. : 888,08

SEZIONE N. : 47
Q1. PROGETTO : 31
DIST.PROG. : 868.0
DIST.PREC. : 4.30
DIST.SUCC. : 10.30

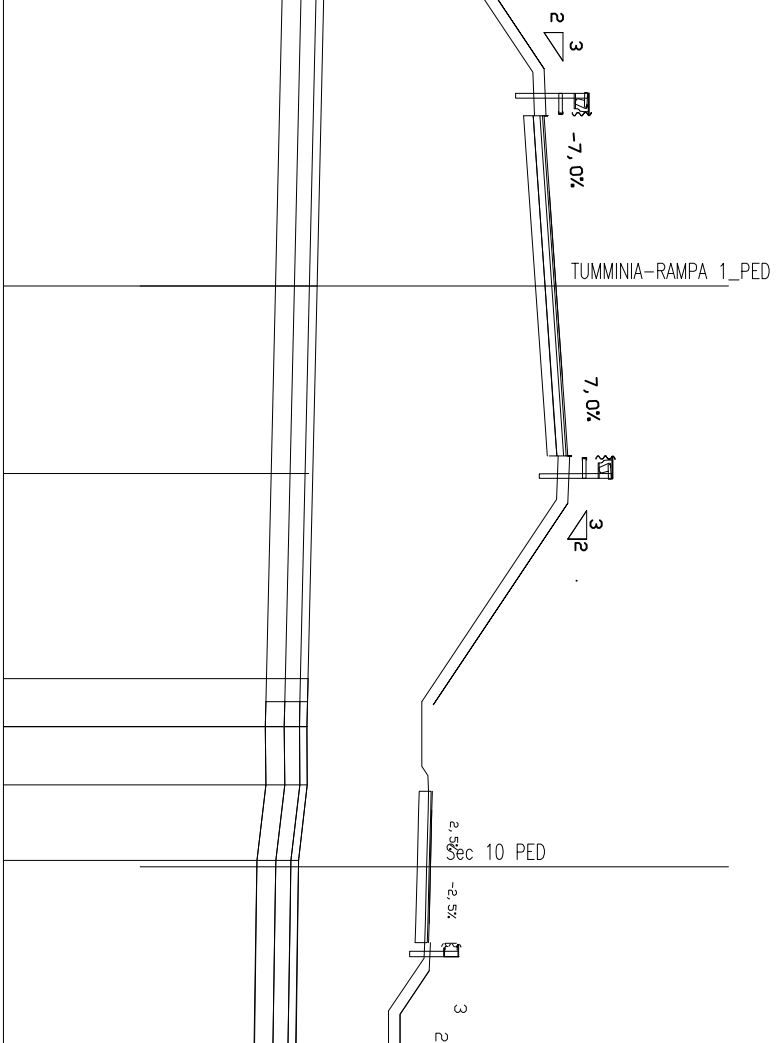

SCALA 1:200


QT.RIF. 305.000

DIST.PARZIALI PROGETTO																																	

SCAL. BONIFICHE SS 121 LOTTO 2A	
SCOTICO	13.88 m
BONIFICA	6.30 mq
MATERIALE DRENANTE	7.14 mq
RILEVATI SS 121 LOTTO 2A	
TNT	29.08 m
RILEVATO	30.33 mq
TERRENO VEGETALE	3.13 m
SOPRAST. SS 121 LOTTO 2A	
USURA	4.00 m
BINDER	4.00 m
MISTO CEMENTATO	4.00 m

SEZIONE N. : 27.A	SEZIONE N. : 47
QT. PROGETTO : 319,61	QT. PROGETTO : 316,29
DIST.PROG. : 420,01	DIST.PROG. : 888,08

SEZIONE N. : 47
Q1. PROGETTO : 31
DIST.PROG. : 868.0
DIST.PREC. : 4.30
DIST.SUCC. : 10.30

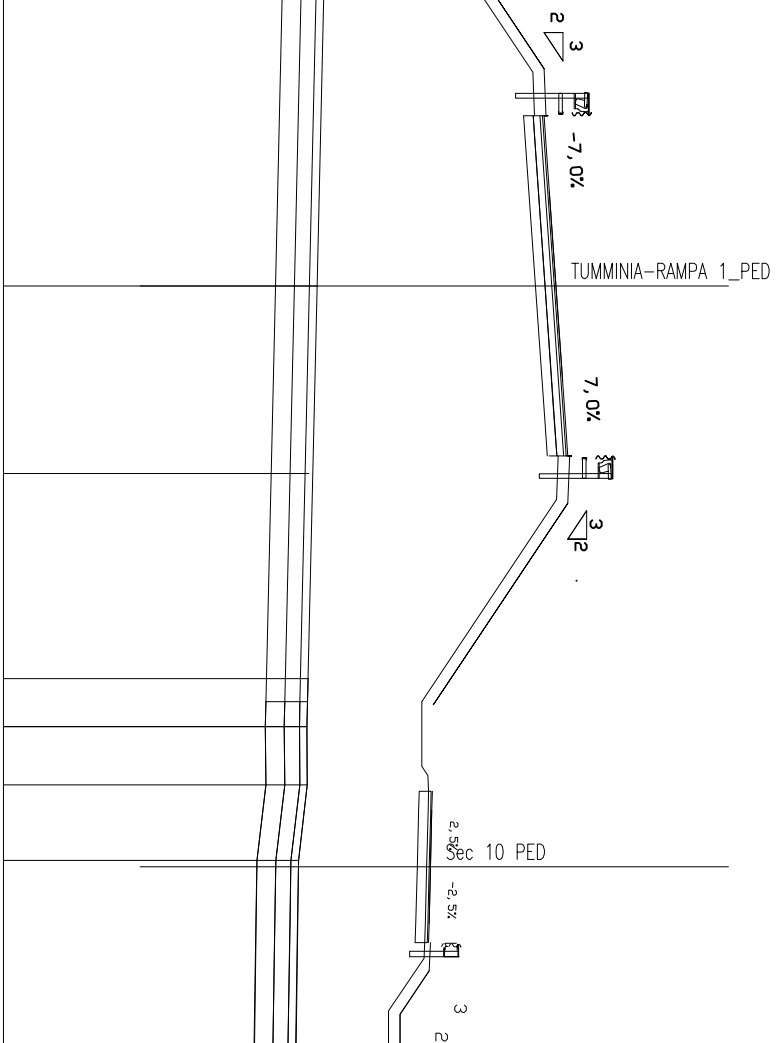


SCALA 1:200

QT.RIF. 305.000


SCAVI BONIFICHE SS 121 LOTTO 2A	
SCOTICO	13.45 m
BONIFICA	6.07 mq
MATERIALE DRENANTE	6.73 mq
RILEVATI SS 121 LOTTO 2A	
INT	27.40 m
RILEVATO	22.49 mq
TERRENO VEGETALE	4.77 m
SOVRASTI. SS 121 LOTTO 2A	
USURA	4.01 m
BINDER	4.01 m
MISTO CEMENTATO	4.01 m

SEZIONE N. : 47/B
QT. PROGETTO : 316.10
DIST.PROG. : 878.38
DIST.PREC. : 10.30
DIST.SUCC. : 10.44

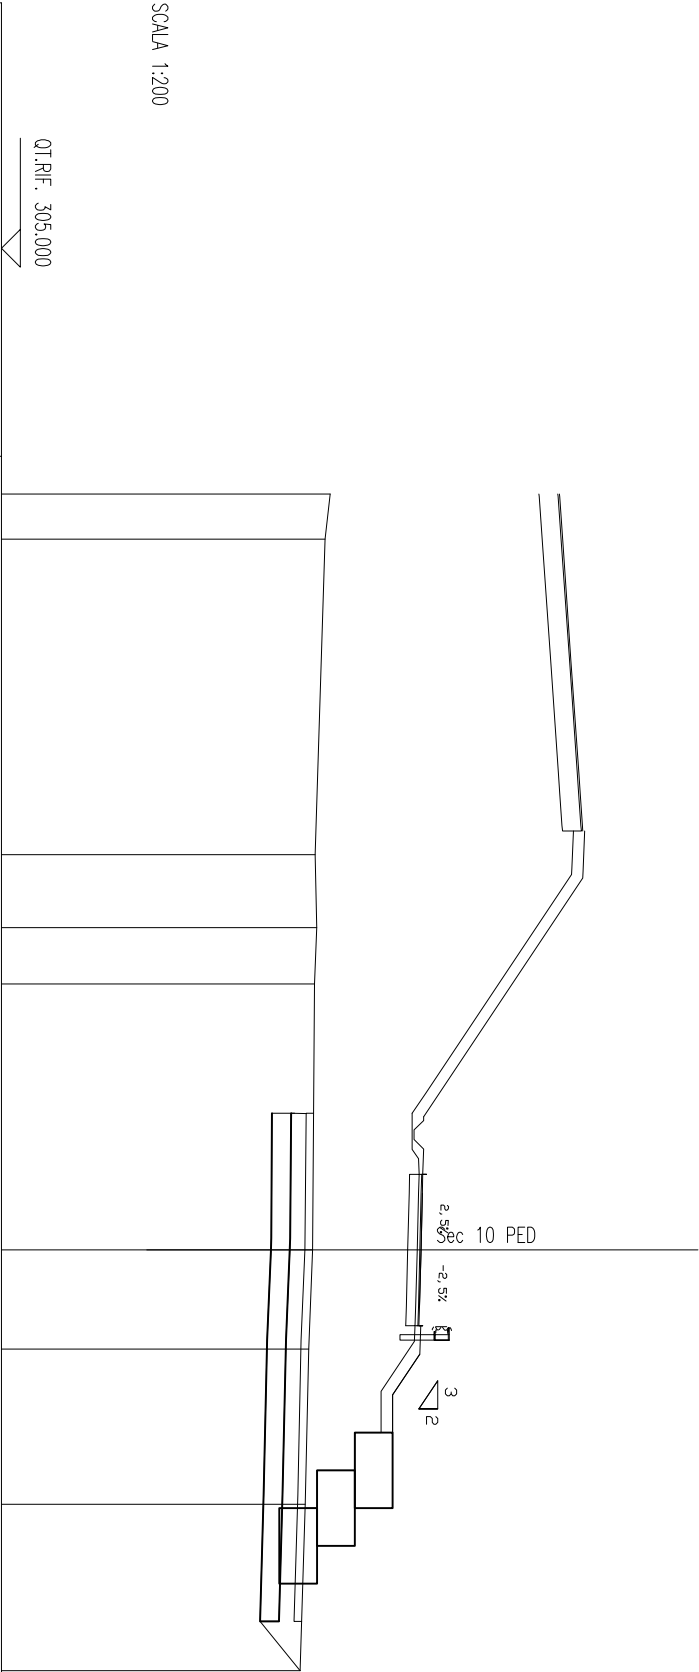

SCALA 1:200

QUOTE TERRENO	313.69	313.56		313.30	313.34	313.28		313.23	313.13	313.03	312.90
DIST.PARZIALI TERRENO	1.19	8.35	1.93	1.48	7.04	2.63	4.10	4.41			
QUOTE PROGETTO	315.87 315.87 316.03 315.80 316.05 315.78 315.75 315.71 315.94 315.69 315.93 315.04 315.04 314.35 314.35 313.35 313.35 313.03										
DIST.PARZIALI PROGETTO	0.96	0.41	0.50	1.50	1.50	0.51	1.41	1.32	1.09	1.00	1.00

SCAVI BONIFICHE SS 121 LOTTO 2A	12.93 m
SCOTICO	5.94 mq
BONIFICA	6.46 mq
MATERIALE DRENANTE	
RILEVATI SS 121 LOTTO 2A	
TNT	26.38 m
RILEVATO	22.99 mq
TERRENO VEGETALE	4.11 m
SOVRAST. SS 121 LOTTO 2A	
USUPA	4.00 m
BINDER	4.00 m
MISTO CEMENTATO	4.00 m

SEZIONE N. : 26.A

QT. PROGETTO : 320.62

DIST.PROG. : 404.38


SEZIONE N. : 47.C

QT. PROGETTO : 316.43

DIST.PROG. : 888.82

DIST.PREC. : 10.44

DIST.SUCC. : 5.76

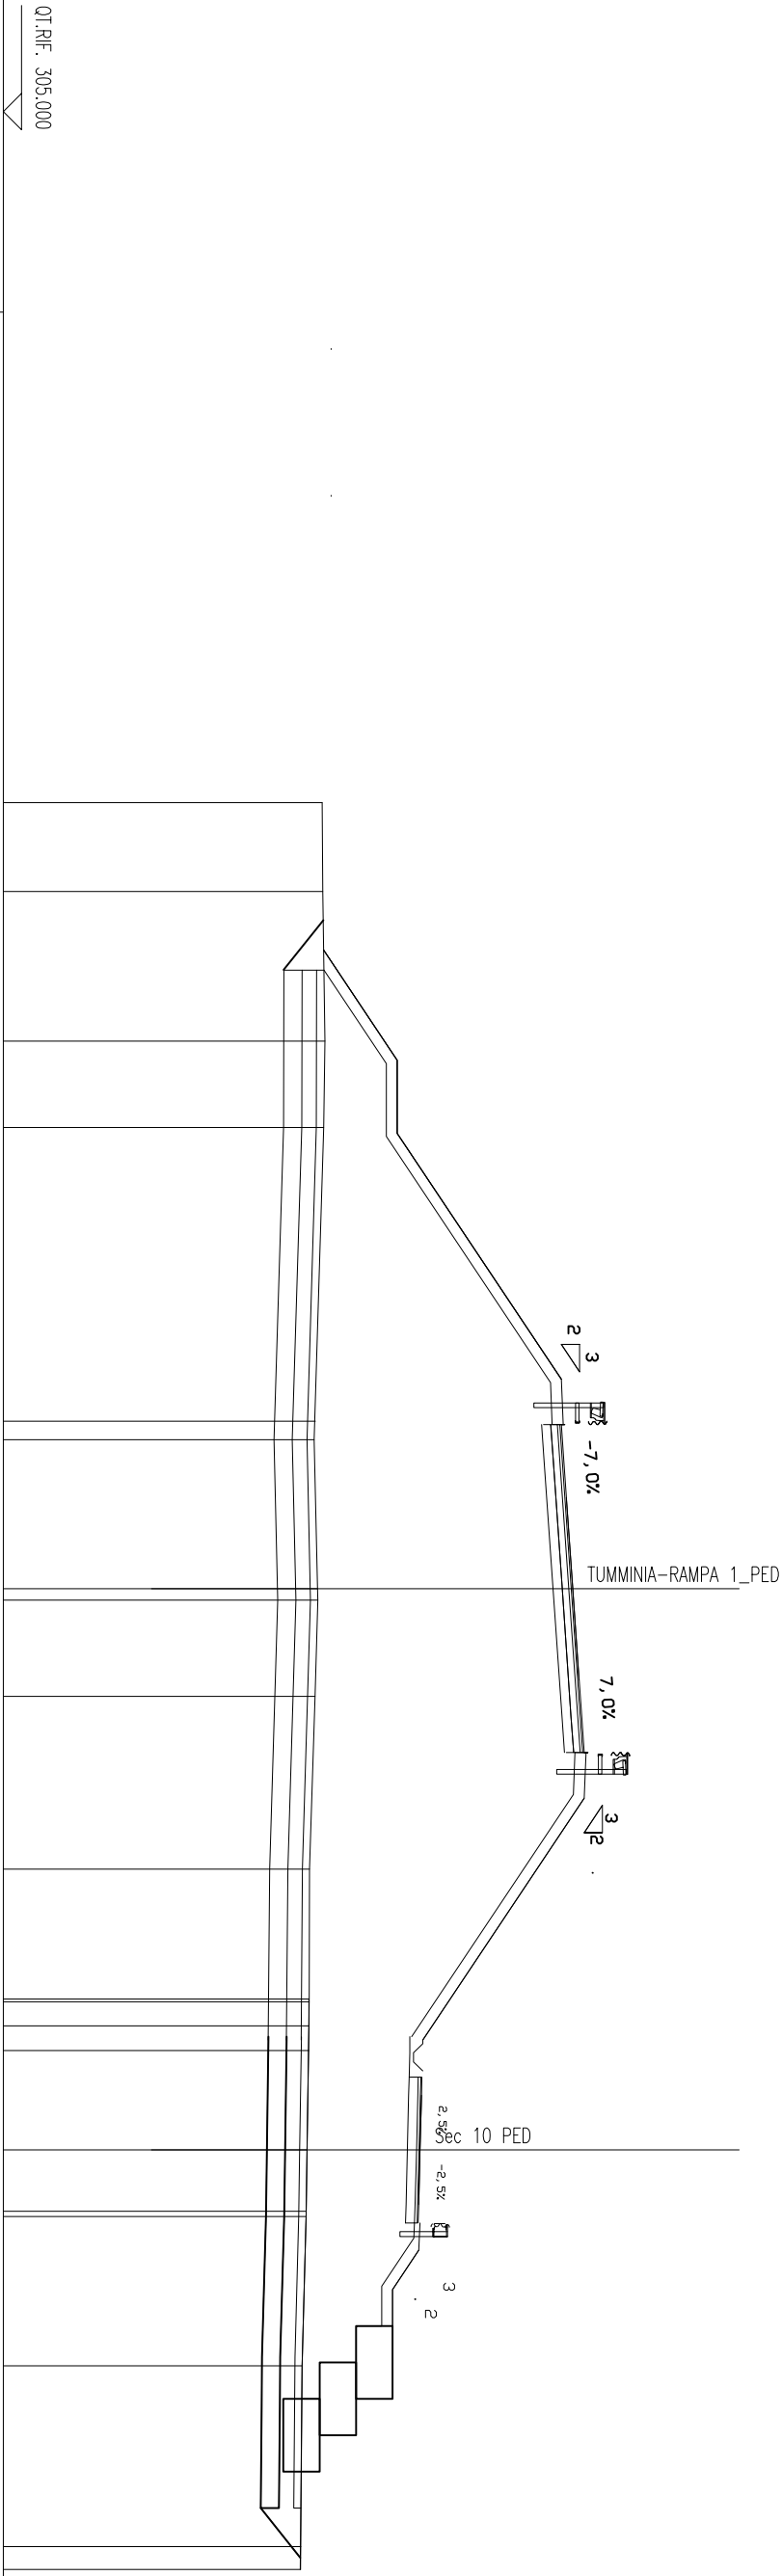


SCALA 1:200

[illegible]

SCAL. BONIFICHE SS 121 LOTTO 2A	
SCOTICO	12,93 m
BONIFICA	5,99 mq
MATERIALE DRENANTE	6,41 mq
RILEVATI SS 121 LOTTO 2A	
TNT	26,35 m
RILEVATO	24,35 mq
TERRENO VEGETALE	4,35 m
SOPRAST. SS 121 LOTTO 2A	
USURA	4,00 m
BINDER	4,00 m
MISTO CEMENTATO	4,00 m

SEZIONE N. : 26	SEZIONE N. : 48
QT. PROGETTO : 320,93	QT. PROGETTO : 316,74
DIST.PROG. : 400,00	DIST.PROG. : 894,58

SEZIONE N. : 48
Q1. PROGETTO : 31
DIST.PROG. : 894.5
DIST.PREC. : 5.76
DIST.SUCC. : 14.43

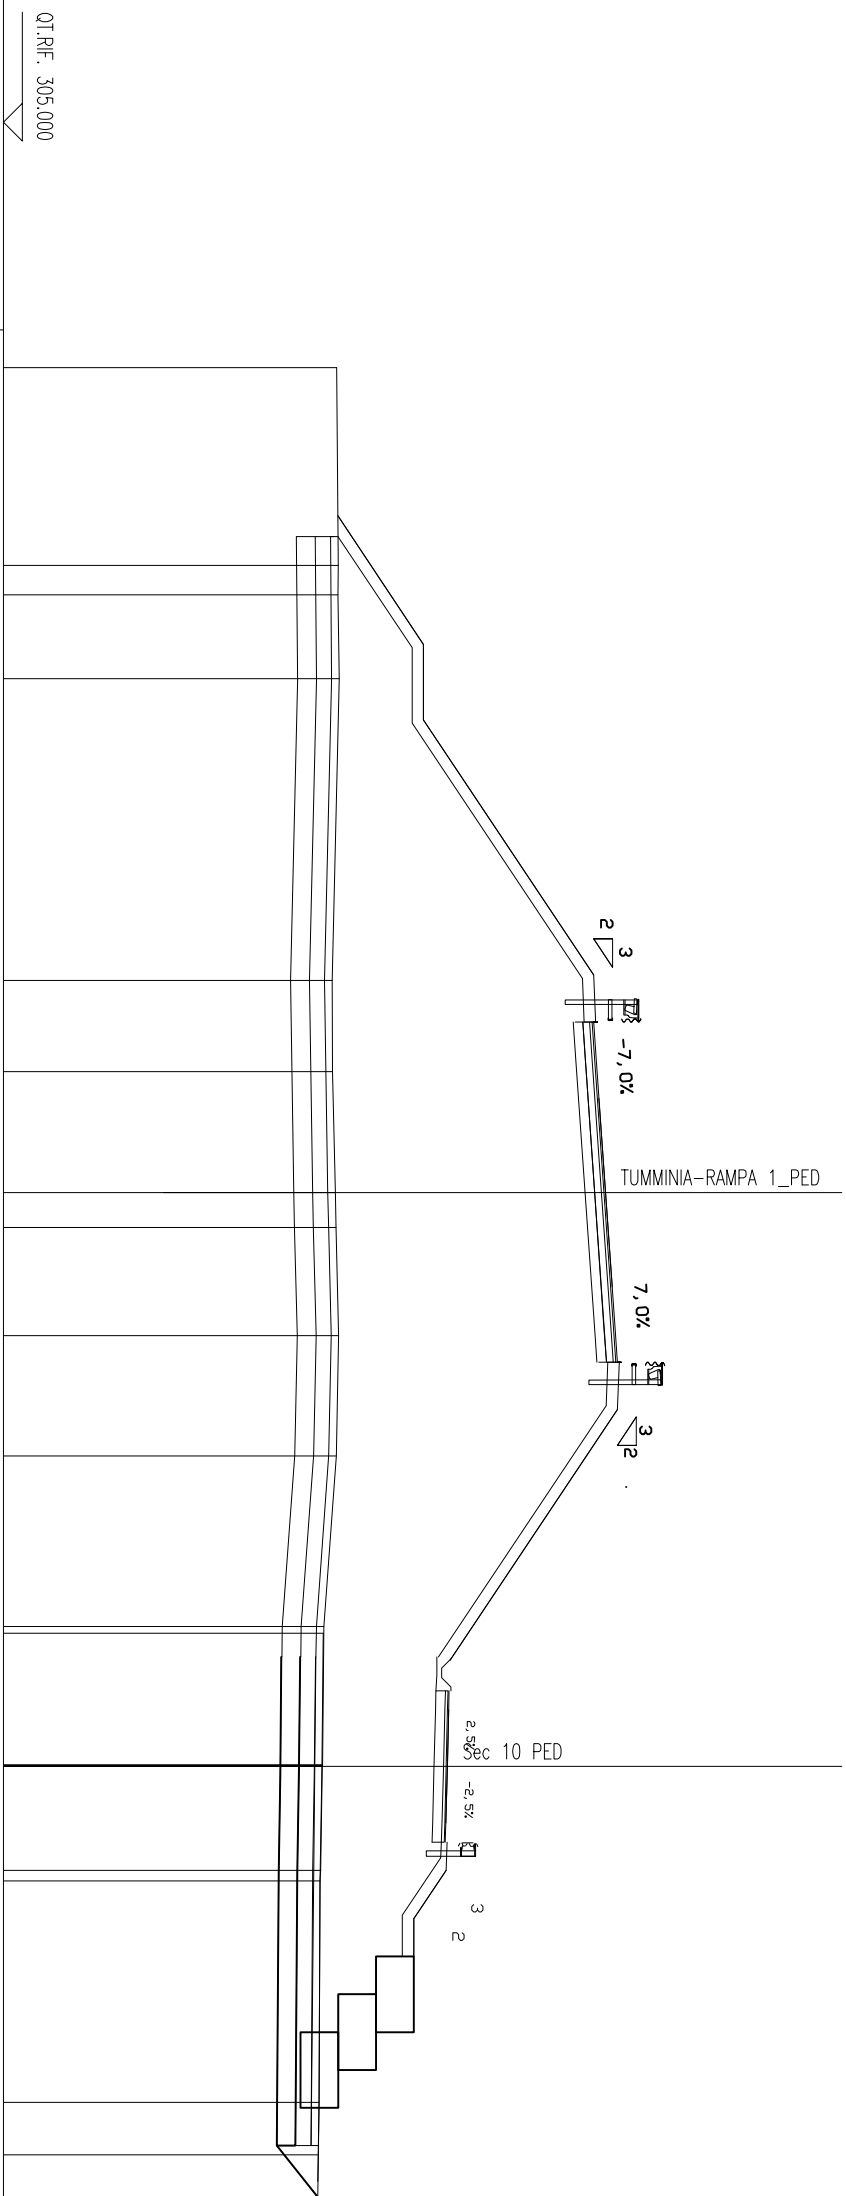


SCALA 1:200

[illegible]

SCAL. BONIFICHE SS 121 LOTTO 2A	
SCOTICO	12,93 m
BONIFICA	5,99 mq
MATERIALE DRENANTE	6,41 mq
RILEVATI SS 121 LOTTO 2A	
TNT	26,35 m
RILEVATO	24,35 mq
TERRENO VEGETALE	4,35 m
SOPRAST. SS 121 LOTTO 2A	
USURA	4,00 m
BINDER	4,00 m
MISTO CEMENTATO	4,00 m

SEZIONE N. : 26	SEZIONE N. : 48
QT. PROGETTO : 320,93	QT. PROGETTO : 316,74
DIST.PROG. : 400,00	DIST.PROG. : 894,58

SEZIONE N. : 48
Q1. PROGETTO : 31
DIST.PROG. : 894.5
DIST.PREC. : 5.76
DIST.SUCC. : 14.43

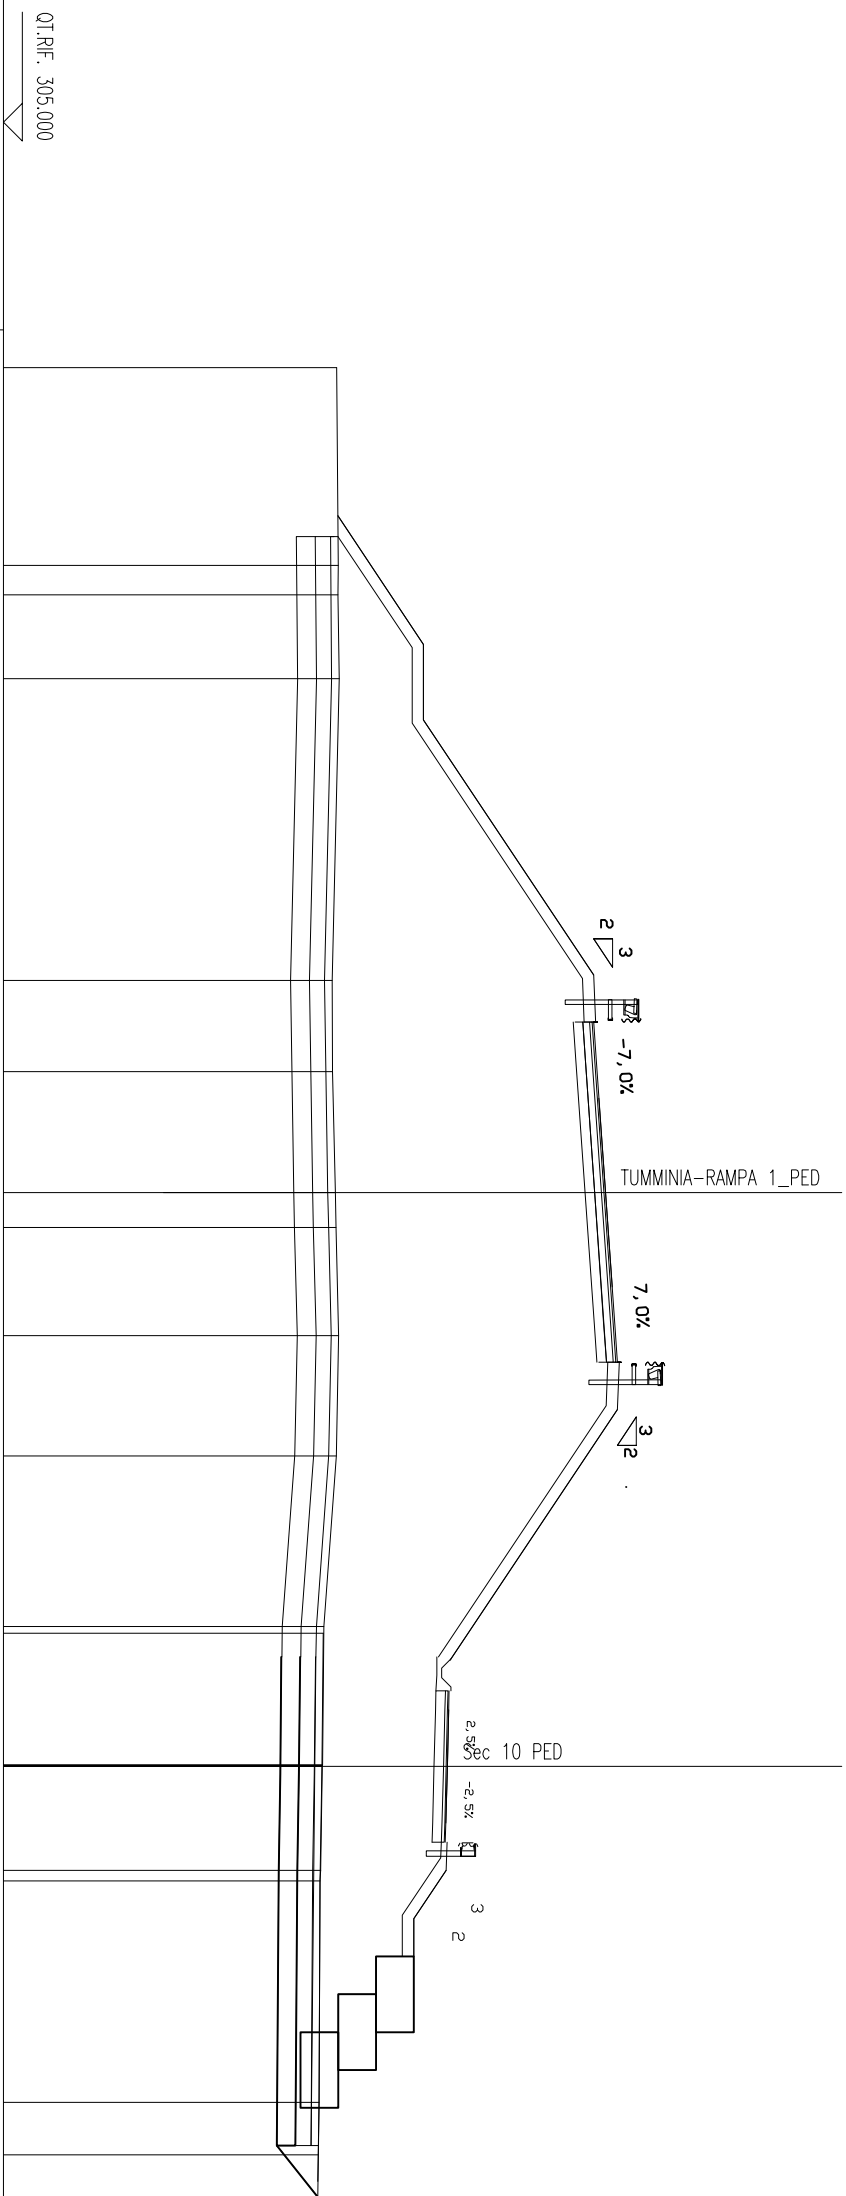


SCALA 1:200

[illegible]

SCAVI BONIFICHE SS 121 LOTTO 2A	
SCOTICO	13.68 m
BONIFICA	5.98 mq
MATERIALE DRENANTE	6.76 mq
RILEVATI SS 121 LOTTO 2A	
TNT	27.86 m
RILEVATO	32.02 mq
TERRENO VEGETALE	4.35 m
SOVRASTI. SS 121 LOTTO 2A	
USURA	4.00 m
BINDER	4.00 m
MISTO CEMENTATO	4.00 m

SEZIONE N. : 48.A
QT. PROGETTO : 317.51
DIST.PROG. : 909.01
DIST.PREC. : 14.43
DIST.SUCC. : 12.19

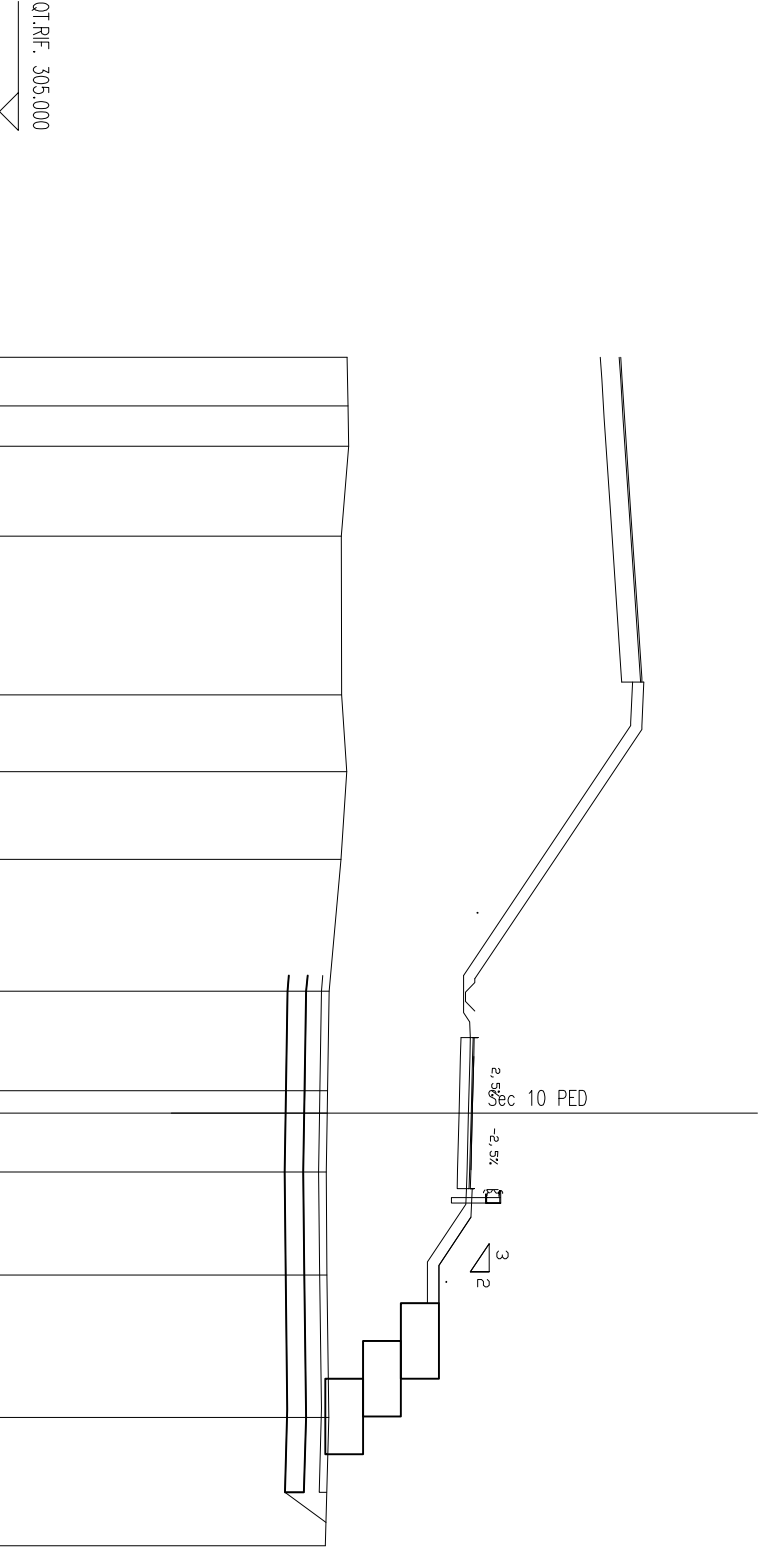


SCALA 1:200

QUOTE TERRENO	314.19	314.22	314.24	314.05	314.05	314.18	314.03	313.72	313.68	313.67	313.65	313.67	313.71	313.62
DIST.PARZALI TERRENO	1.29	1.06	2.38	4.20	2.03	2.31	3.50	2.63	0.59	1.56	2.73	3.77	3.39	
QUOTE PROGETTO	317.28 317.58 317.28 317.44 317.21 317.46 317.20 317.16 317.12 317.35 317.10 317.34 316.32 316.32 315.62 315.62 314.62 314.62 313.70													
DIST.PARZALI PROGETTO	1.64	0.98	0.41	0.50	1.50	1.50	0.50	0.41	1.52	1.09	1.00	1.00		

SCAVI BONIFICHE SS 121 LOTTO 2A	
BONIFICA	27.41 mq
MATERIALE DRENANTE	7.67 mq
RILEVATI SS 121 LOTTO 2A	
INT	32.26 m
RILEVATO	45.85 mq
TERRENO VEGETALE	7.56 m
SOVRAST. SS 121 LOTTO 2A	
USURA	4.00 m
BINDER	4.00 m
MISTO CEMENTATO	4.00 m

SEZIONE N. : 24
QT. PROGETTO : 323.73
DIST.PROG. : 359.99


SEZIONE N. : 50
QT. PROGETTO : 319.55
DIST.PROG. : 948.03
DIST.PREC. : 16.03
DIST.SUCC. : 10.97

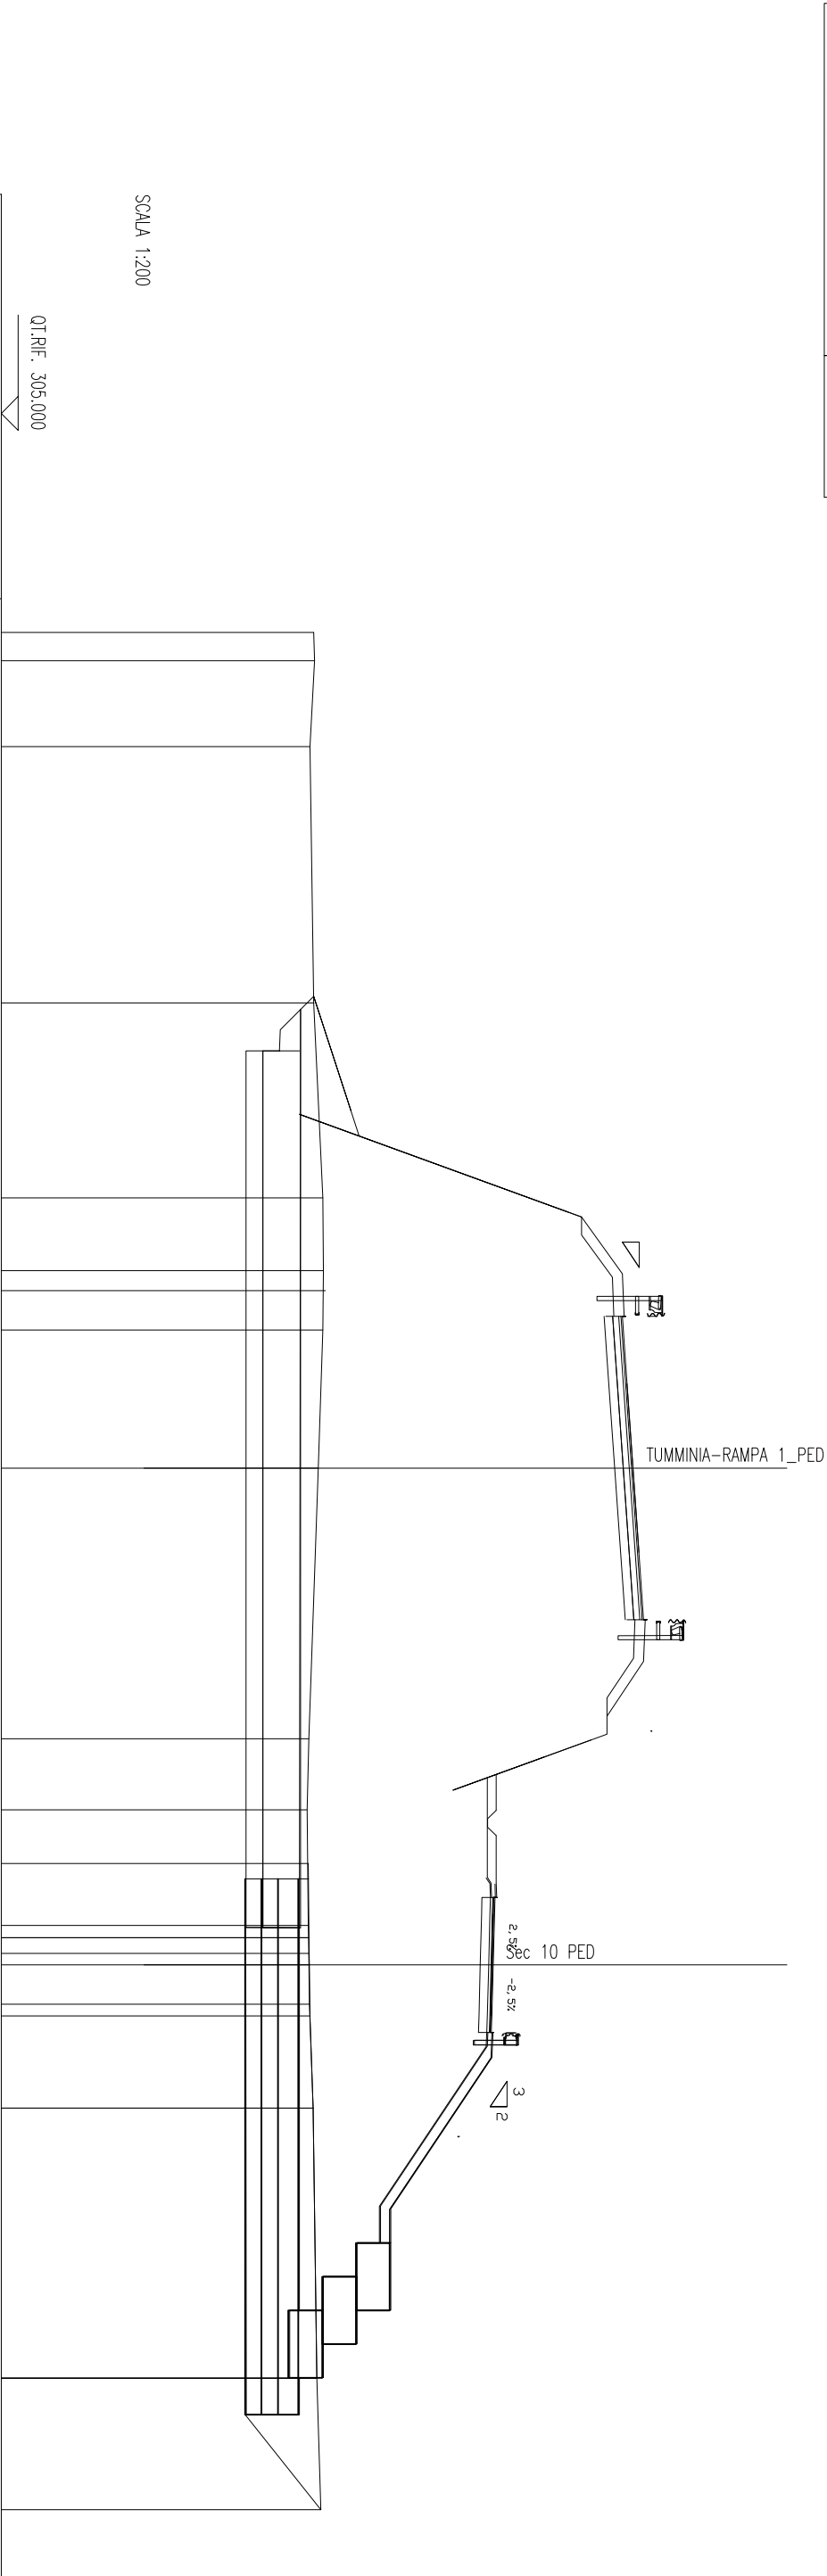

QUOTE TERRENO	314.26	314.29	314.15	314.26	314.53	314.55	314.61	314.54	314.40	314.12	314.07	314.11	314.11	314.11	314.13	314.12	314.14	314.13	314.15	314.24	314.36	314.47																		
DIST.PARZIALI TERRENO	0.84	2.54	7.60	5.78	2.16	0.59	1.17	4.09	8.03	2.11	1.59	1.84	0.36	0.47	0.55	1.10	2.73	8.01	3.90																					
QUOTE PROGETTO				313.87	312.84	313.84	322.20	322.20	323.12	323.17	322.88	322.95	323.19	323.43	323.79	323.50	323.75	322.96	322.96	321.09	318.40	313.37	319.38	319.49	319.25	319.50	319.24	313.84	319.20	319.16	319.40	319.15	319.38	316.21	316.21	315.51	315.51	314.51	314.51	314.36
DIST.PARZIALI PROGETTO				2.10	1.01	3.04	0.54	1.25	1.15	1.00	3.50	3.50	0.99	1.14	1.18	1.07	0.88	0.98	1.84	0.77	0.50	0.41	4.74	1.09	1.00	1.00														

SCAVI BONIFICHE SS 121 LOTTO 2A	
BONIFICA	24,32 mq
MATERIALE DRENANTE	7,16 mq
RILEVATI SS 121 LOTTO 2A	
TNT	29,13 m
RILEVATO	63,96 mq
TERRENO VEGETALE	9,97 m
SOPRAST. SS 121 LOTTO 2A	
USURA	4,00 m
BINDER	4,00 m
MISTO CEMENTATO	4,00 m

SEZIONE N. : 50.A
QT. PROGETTO : 319,64
DIST.PROG. : 959.00
DIST.PREC. : 10.97
DIST.SUCC. : 9.28

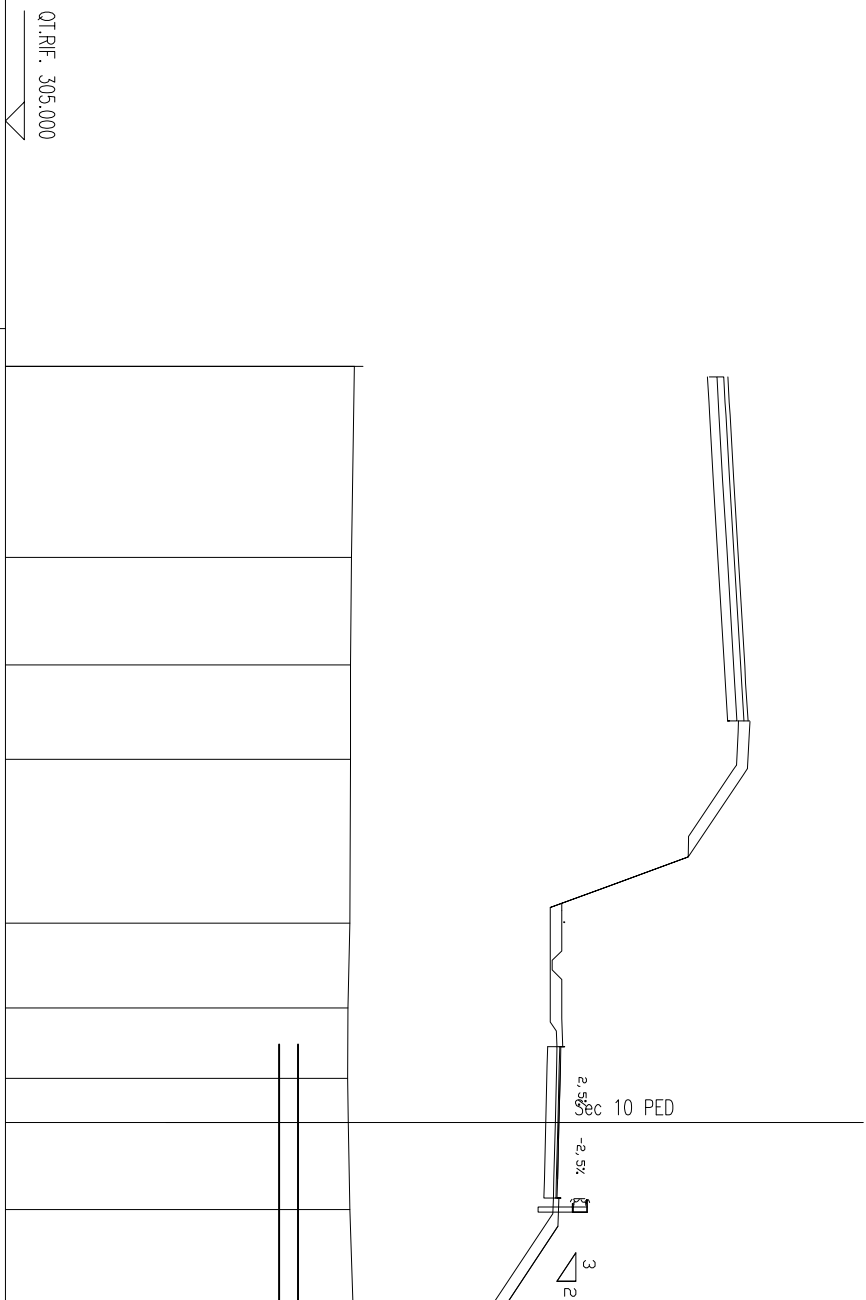

SCALA 1:200


[illegible]

SCAVI BONIFICHE SS 121 LOTTO 2A	
STERRO	0.07 mq
BONIFICA	20.80 mq
MATERIALE DRENANTE	7.59 mq
RILEVATI SS 121 LOTTO 2A	
TNT	30.87 m
RILEVATO	61.71 mq
TERRENO VEGETALE	10.33 m
SOVRASTI. SS 121 LOTTO 2A	
USURA	4.00 m
BINDER	4.00 m
MISTO CEMENTATO	4.00 m

SEZIONE N. : 50.B
QT. PROGETTO : 319.25
DIST.PROG. : 968.28
DIST.PREC. : 9.28
DIST.SUCC. : 8.28


QT.RIF. 305.000

SCALA 1:200

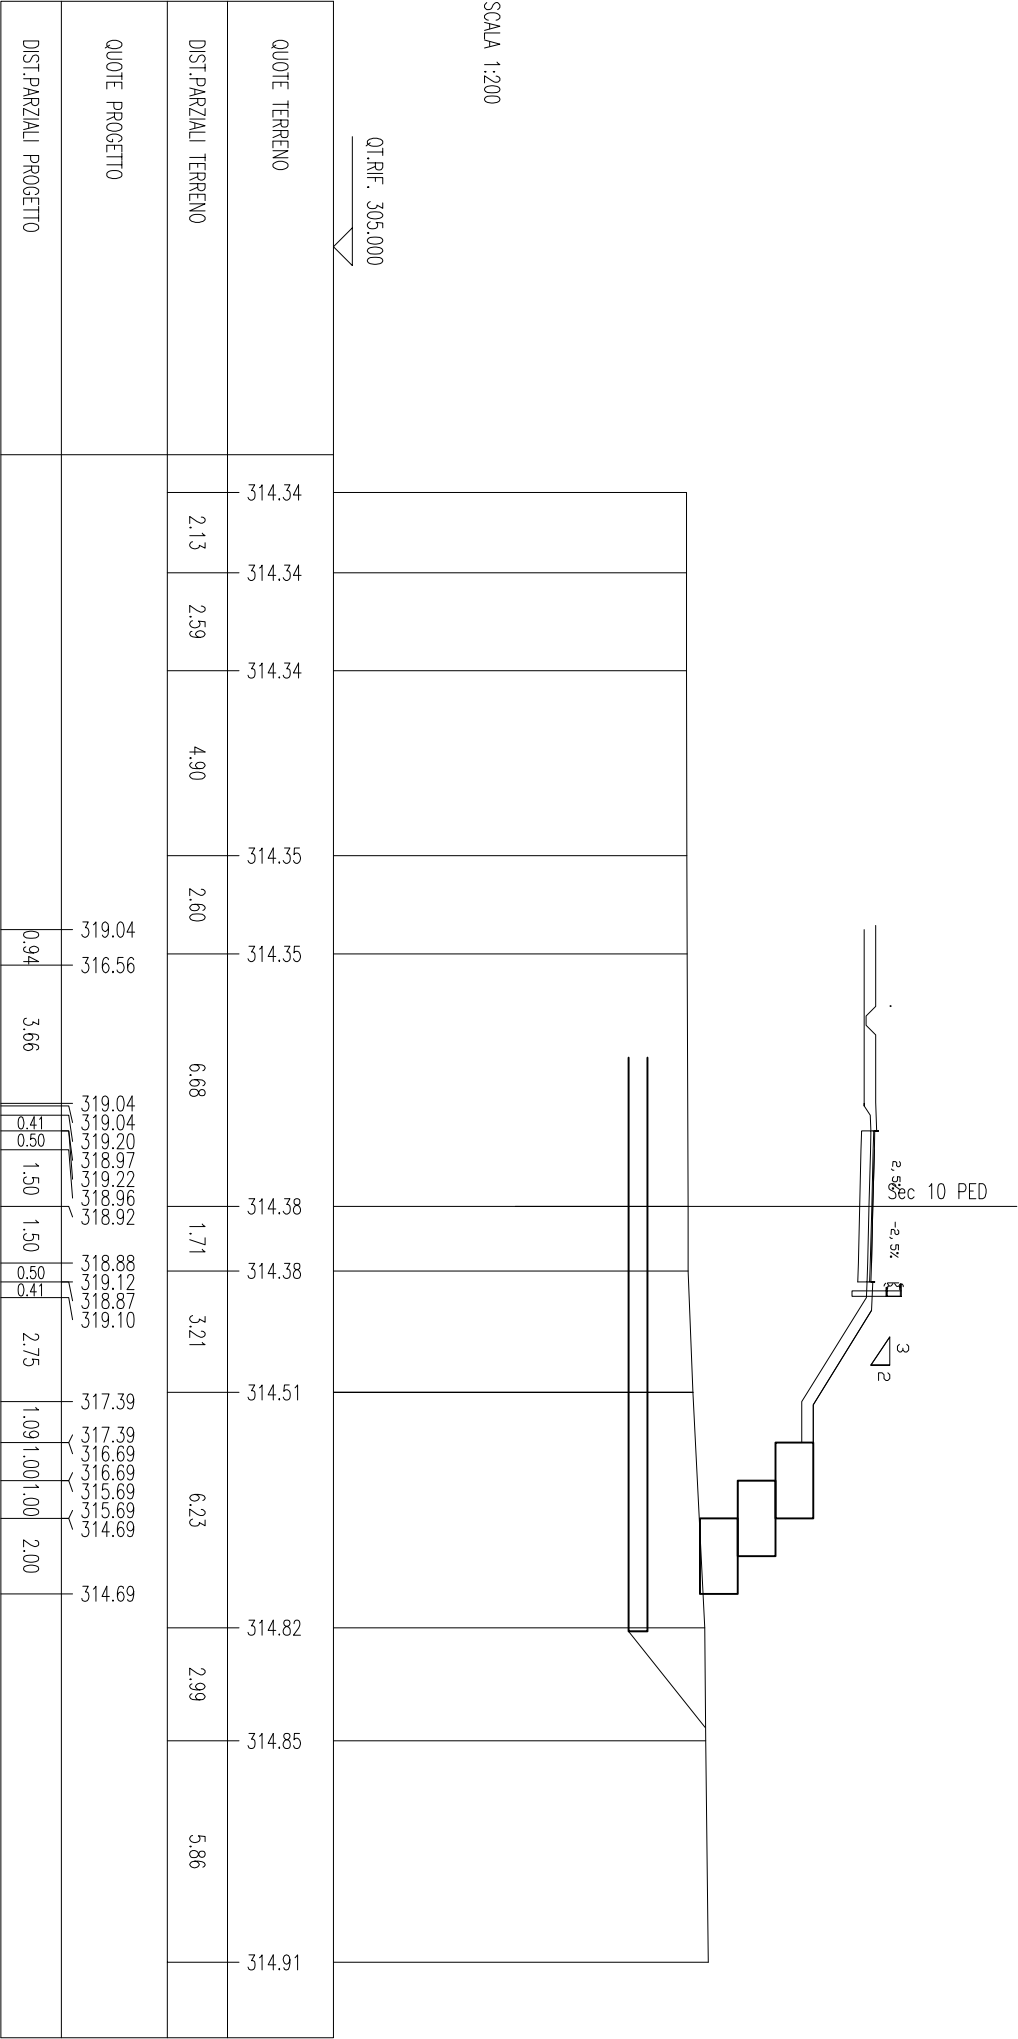

SCAVI BONIFICHE SS 121 LOTTO 2A	
STERRO	21.65 mq
BONIFICA	21.49 mq
MATERIALE DRENANTE	9.04 mq
RILEVATI SS 121 LOTTO 2A	
TNT	36.68 m
RILEVATO	56.79 mq
TERRENO VEGETALE	13.13 m
SOVRASTI. SS 121 LOTTO 2A	
USURA	4.00 m
BINDER	4.00 m
MISTO CEMENTATO	4.00 m

SEZIONE N. : 51
QT. PROGETTO : 318.67
DIST.PROG. : 976.57
DIST.PREC. : 8.28
DIST.SUCC. : 9.43

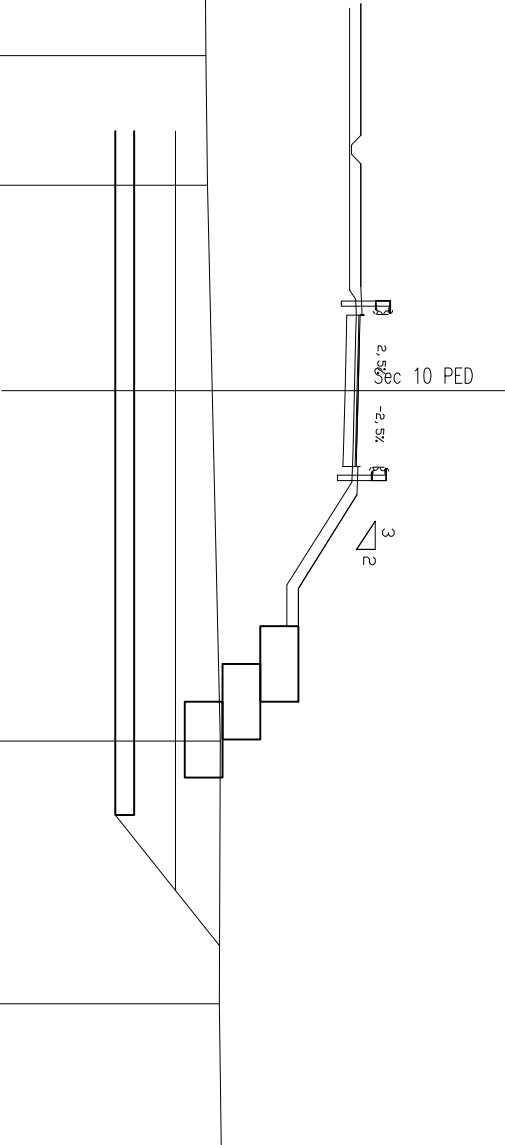


Scala 1:200

QT.RIF. 300.000

QUOTE TERRENO	314.56	314.59	314.64	314.69	314.81	315.02	315.00	315.05
DIST.PARZALI TERRENO	3.04	7.48	3.42	5.44	9.27	6.95	3.78	
QUOTE PROGETTO	318.44 313.84 318.44 318.60 318.60 318.62 318.37 318.36 318.32 313.84 318.28 318.52 318.27 318.50 316.78 316.78 316.08 316.08 315.08 315.08 314.94 313.84 315.00							
DIST.PARZALI PROGETTO	3.25	4.21	0.41 0.50 1.50 1.50 0.50 0.41 2.73 1.09 1.00 1.00 5.00 1.46					

SCAVI BONIFICHE SS 121 LOTTO 2A	
SCOTICO	13.00 m
BONIFICA	3.90 mq
RILEVATI SS 121 LOTTO 2A	
RILEVATO	23.60 mq
TERRENO VEGETALE	11.82 m
SOPRAST. SS 121 LOTTO 2A	
USURA	4.00 m
BINDER	4.00 m
MISTO CEMENTATO	4.00 m

SEZIONE N. : 51.A
QT. PROGETTO : 318.01
DIST.PROG. : 986.00
DIST.PREC. : 9.43
DIST.SUCC. : 15.00

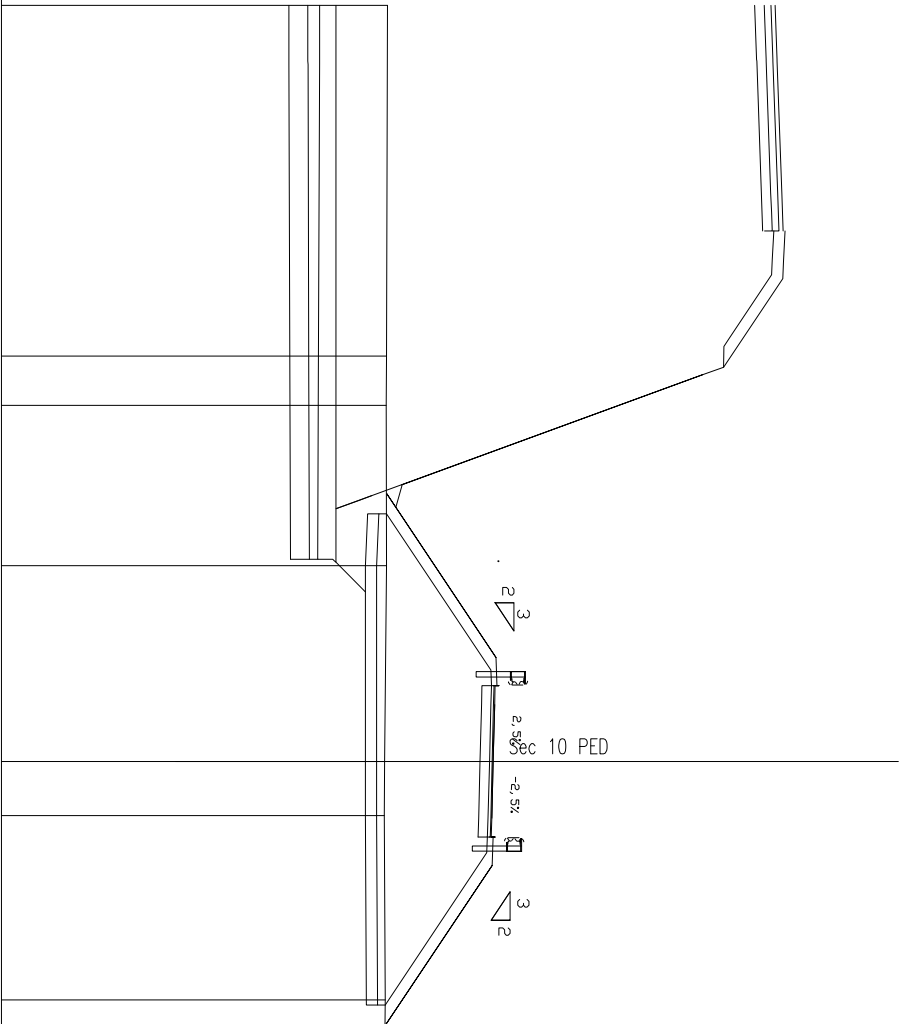


SCALA 1:200

QT.RIF. 305.000

QUOTE TERRENO	315.21	315.19	315.18	315.19	315.14	315.12	315.15	315.10	315.15	315.20
DIST.PARZALI TERRENO	9.28	1.30	4.24	5.17	1.43	4.88	6.06	4.03	3.59	
QUOTE PROGETTO	315.18									
DIST.PARZALI PROGETTO	4.14	0.41	0.50	1.50	1.50	0.50	0.41	4.03		

SCALV BONFIGHE SS 121 LOTTO 2A	
SCOTICO	8.76 m
BONIFICA	2.63 mq
RILEVATI SS 121 LOTTO 2A	
RILEVATO	8.00 mq
TERRENO VEGETALE	6.73 m
SOPRAST. SS 121 LOTTO 2A	
USURA	4.00 m
BINDER	4.00 m
MISTO CEMENTATO	4.00 m

SEZIONE N. : 52
QT. PROGETTO : 317.00
DIST.PROG. : 1001.00
DIST.PREC. : 15.00
DIST.SUCC. : 15.60

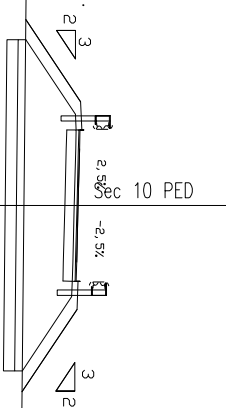


SCALA 1:200

QT.RIF. 305.000	
QUOTE TERRENO	315.71 315.66 315.57 315.41
DIST.PARZIALI TERRENO	7.40 8.28 15.20
QUOTE PROGETTO	315.33 315.62 316.93 316.70 316.95 316.69 316.65 316.61 316.60 316.85 316.83 315.52 315.41
DIST.PARZIALI PROGETTO	0.91 1.98 0.41 0.50 1.50 1.50 0.50 0.41 1.96 0.66

SCAVI BONIFICHE SS 121 LOTTO 2A	
SCOTICO	6,08 m
BONIFICA	1,83 mq
RILEVATI SS 121 LOTTO 2A	
RILEVATO	1,36 mq
TERRENO VEGETALE	3,52 m
SOPRAST. SS 121 LOTTO 2A	
USURA	4,00 m
BINDER	4,00 m
MISTO CEMENTATO	4,00 m


SEZIONE N. : 52,B
QT. PROGETTO : 316,45
DIST.PROG. : 1016,60
DIST.PREC. : 15,60
DIST.SUCC. : 12,15

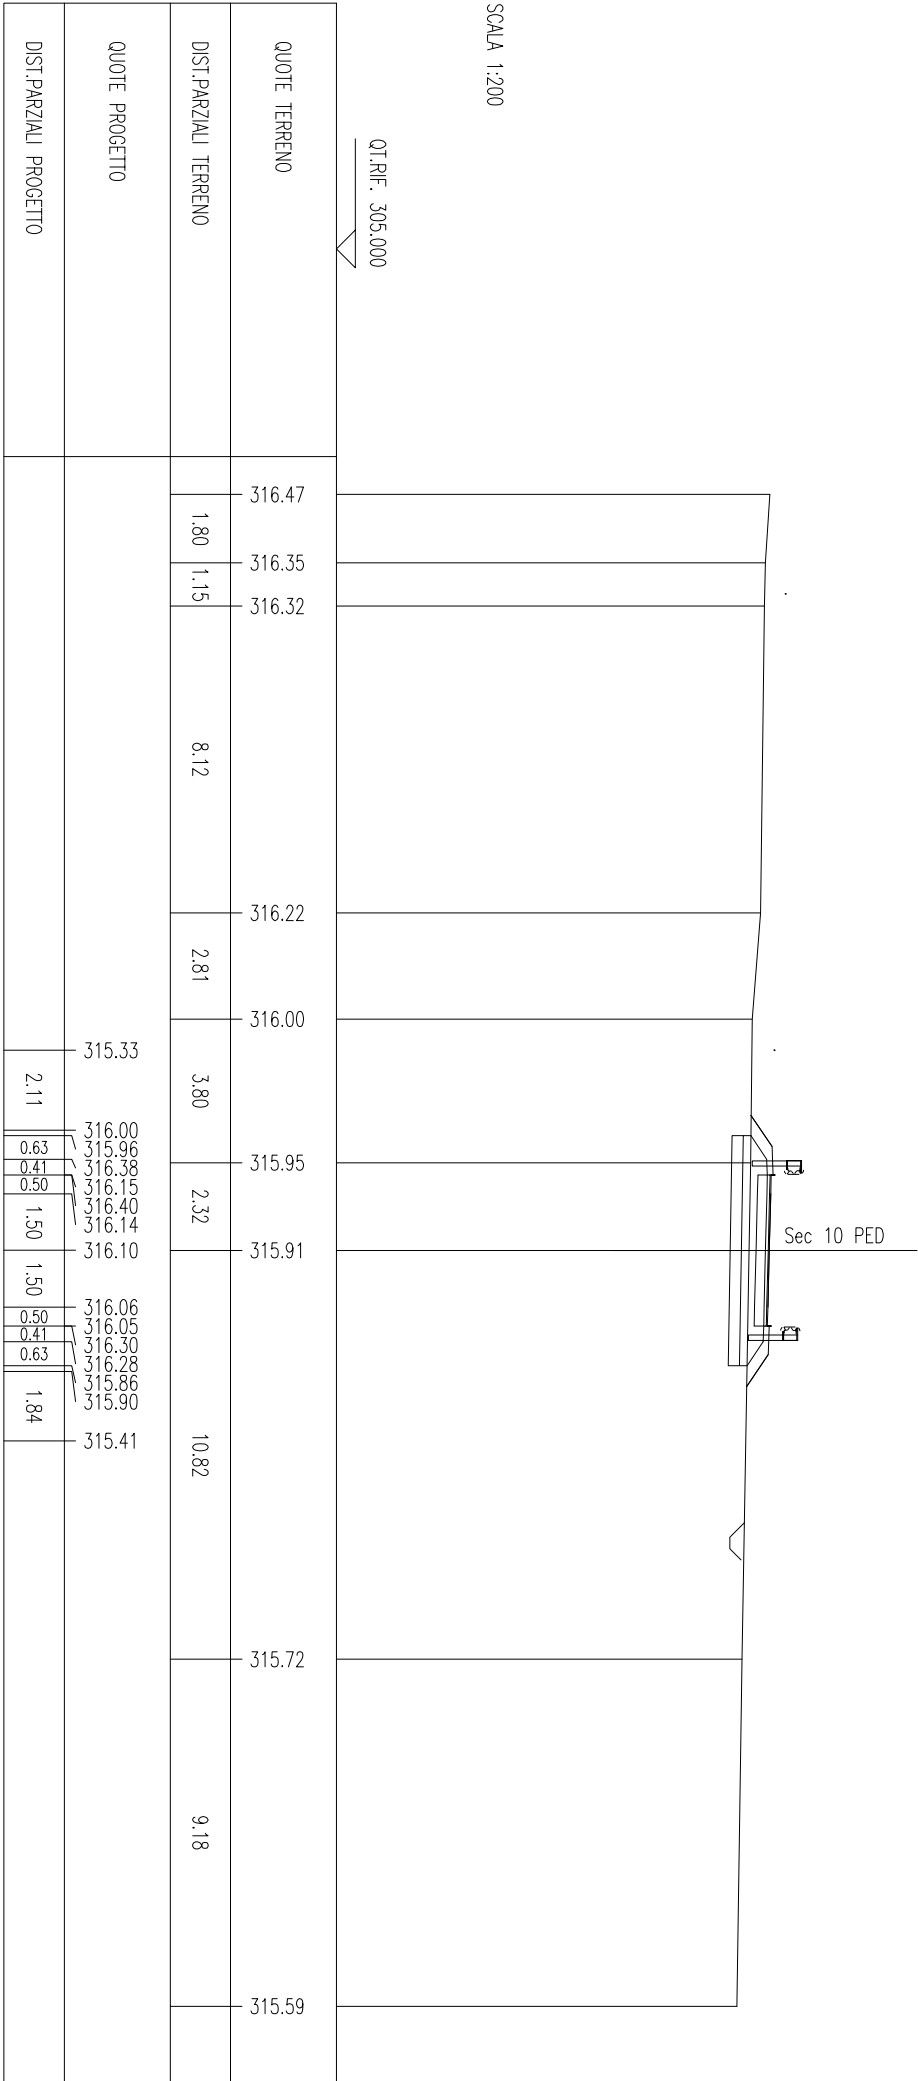

SCAVI BONIFICHE SS 121 LOTTO 2A	
SIERRO	0.10 mq
SCOTICO	5.36 m
BONIFICA	1.61 mq
RILEVATI SS 121 LOTTO 2A	
RILEVATO	0.26 mq
TERRENO VEGETALE	2.58 m
SOVRAST. SS 121 LOTTO 2A	
USURA	4.00 m
BINDER	4.00 m
MISTO CEMENTATO	4.00 m

SEZIONE N. : 53
QT. PROGETTO : 316.43
DIST.PROG. : 1028.76
DIST.PREC. : 12.15
DIST.SUCC. : 7.65


SCALA 1:200

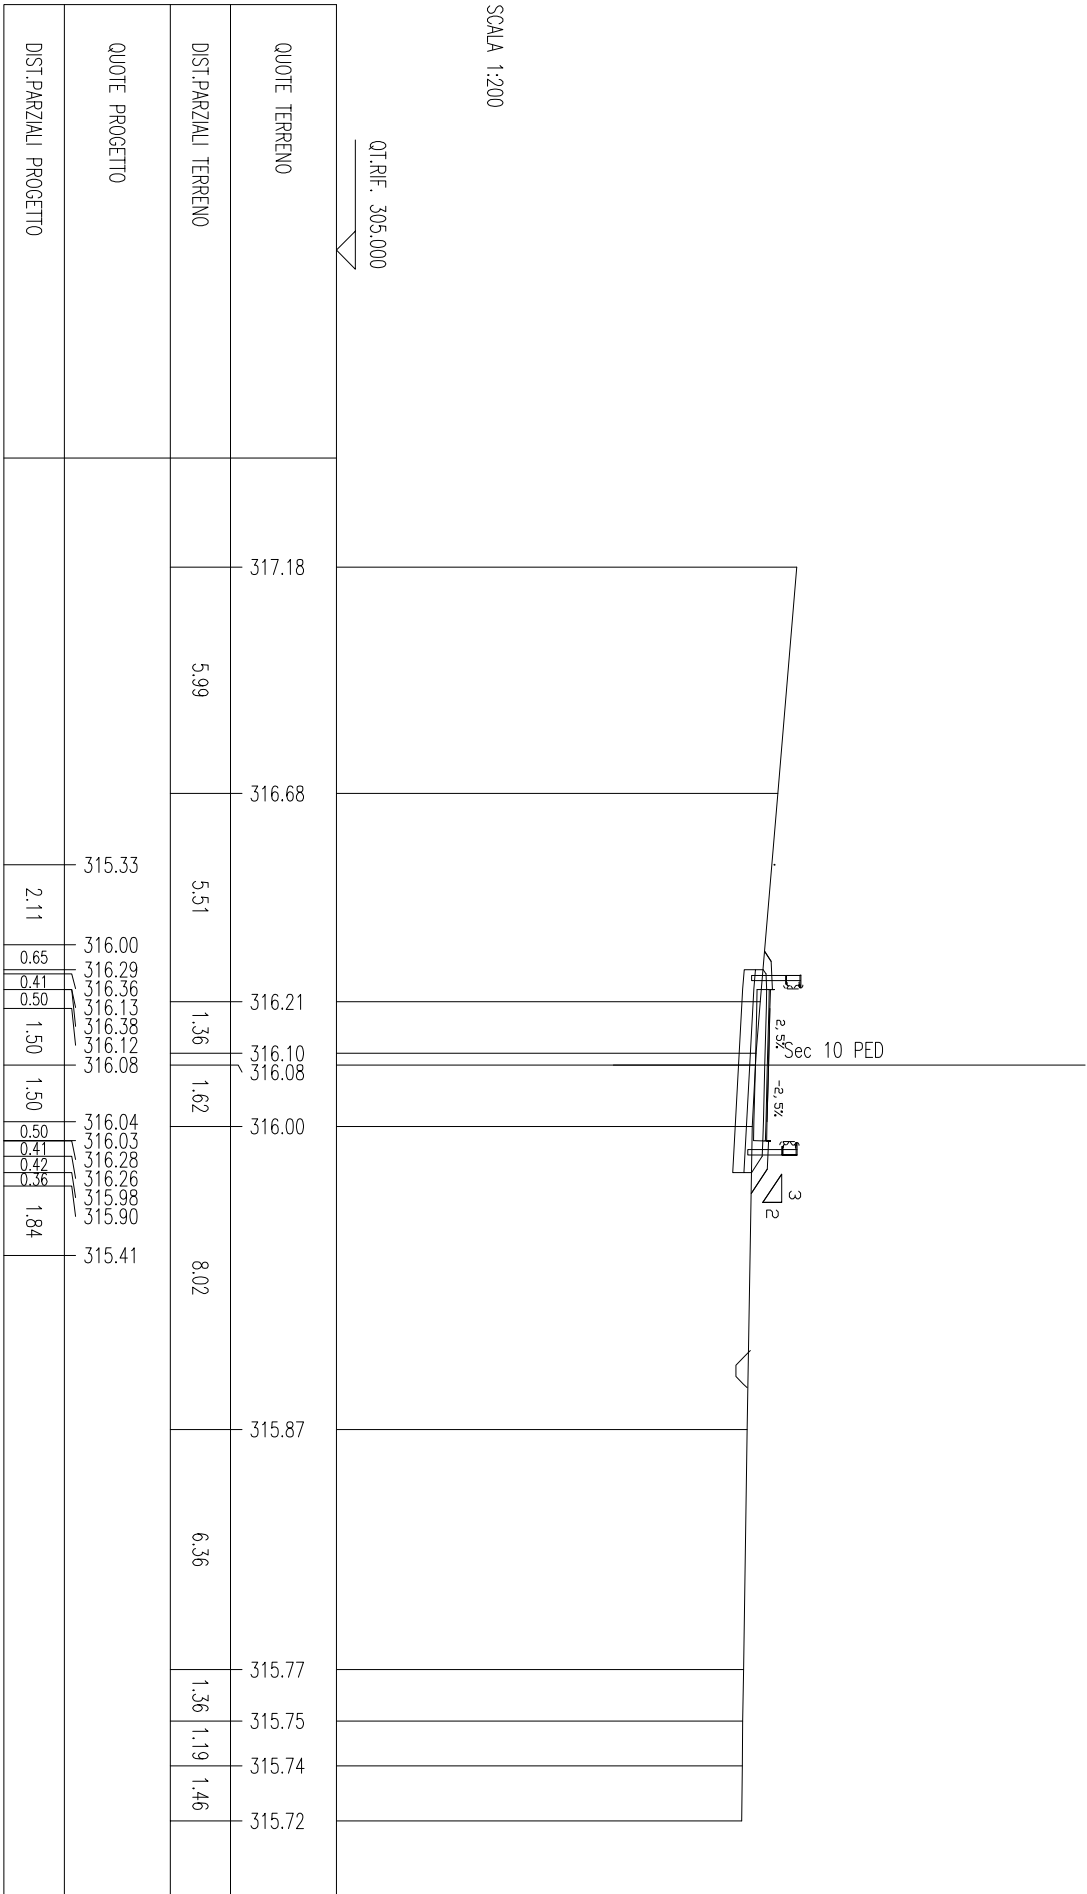

SCAVI BONIFICHE SS 121 LOTTO 2A	
STERRO BONIFICA	2.41 mq 2.00 mq
RILEVATI SS 121 LOTTO 2A	
TERRENO VEGETALE	4.05 m
SOVRAST. SS 121 LOTTO 2A	
USURA BINDER	4.00 m 4.00 m
MISTO CEMENTIATO	4.00 m

SEZIONE N. : 138
QT. PROGETTO : 321.28
DIST.PROG. : 2739.43

SEZIONE N. : 53.A
QT. PROGETTO : 316.56
DIST.PROG. : 1036.41
DIST.PREC. : 7.65
DIST.SUCC. : 8.07

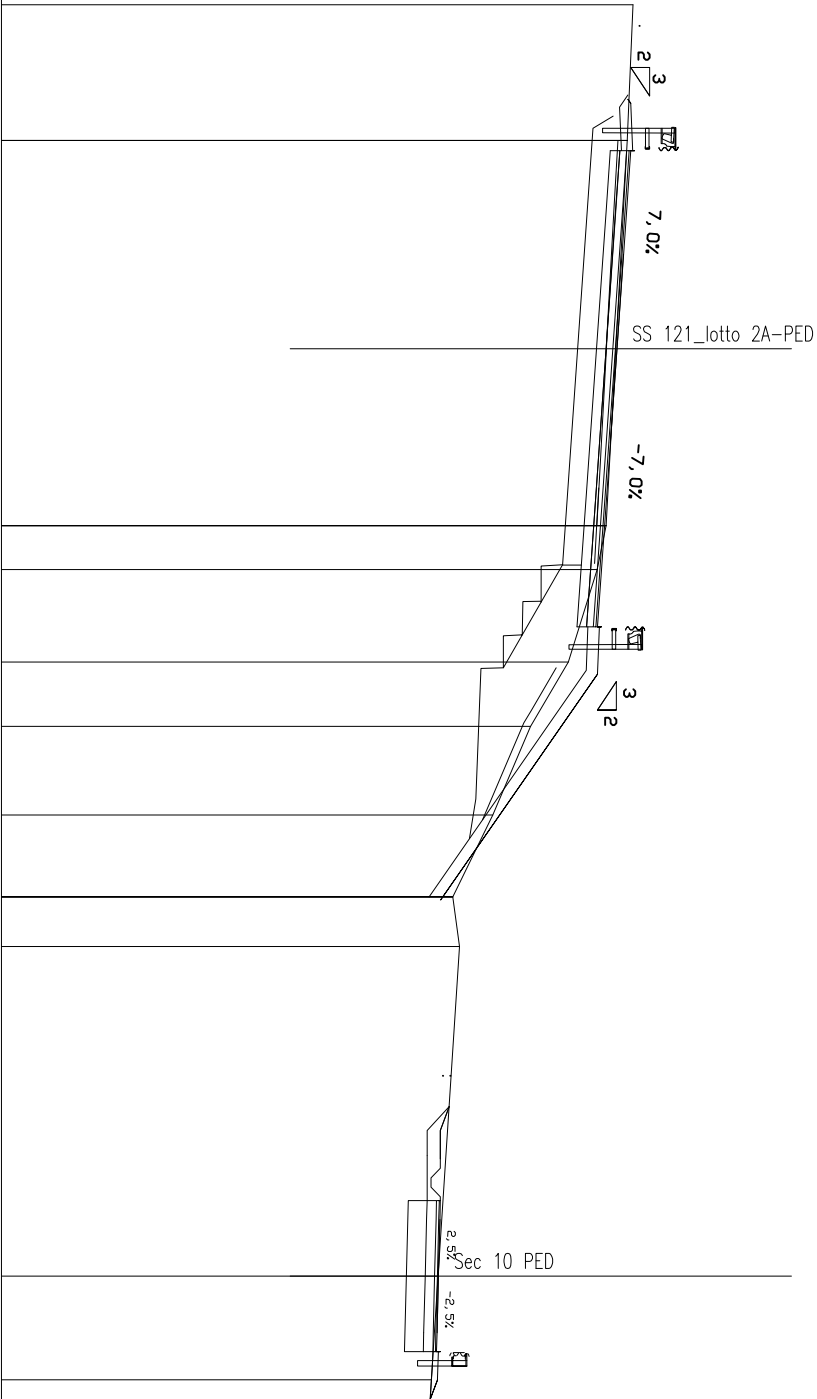

SCALA 1:200

QUOTE TERRENO	321.70	321.56	321.00	320.76	320.00	319.00	318.00	316.94	317.12	316.55	316.37	316.00	315.93	315.83	315.78
DIST.PARZIALI TERRENO	3.59	10.19	1.16	2.45	1.70	2.35	2.17	1.31	8.72	2.74	7.22	3.60	3.54	2.89	
QUOTE PROGETTO	321.57 321.35 321.40 321.11	321.00	320.74	320.48	320.52 320.23 320.47	316.31	316.84 316.26 316.26	316.26 316.26 316.25	316.21	316.17 316.16 316.41 316.39 316.29 316.16 316.34					
DIST.PARZIALI PROGETTO	1.15 1.50	3.74	3.76	3.60	1.15	5.99	5.55	0.63 0.66 1.19 0.50	1.50	1.50	0.50 0.78				

SCAVI BONIFICHE SS 121 LOTTO 2A	
STERRO	4.01 mq
BONIFICA	2.00 mq
RILEVATI SS 121 LOTTO 2A	
TERRENO VEGETALE	3.71 m
SOVRAST. SS 121 LOTTO 2A	
USURA	4.00 m
BINDER	4.00 m
MISTO CEMENTATO	4.00 m

SEZIONE N. : 139

QT. PROGETTO : 321.50

DIST.PROG. : 2759.43


SEZIONE N. : 55

QT. PROGETTO : 316.88

DIST.PROG. : 1054.80

DIST.PREC. : 10.33

DIST.SUCC. : 1.98

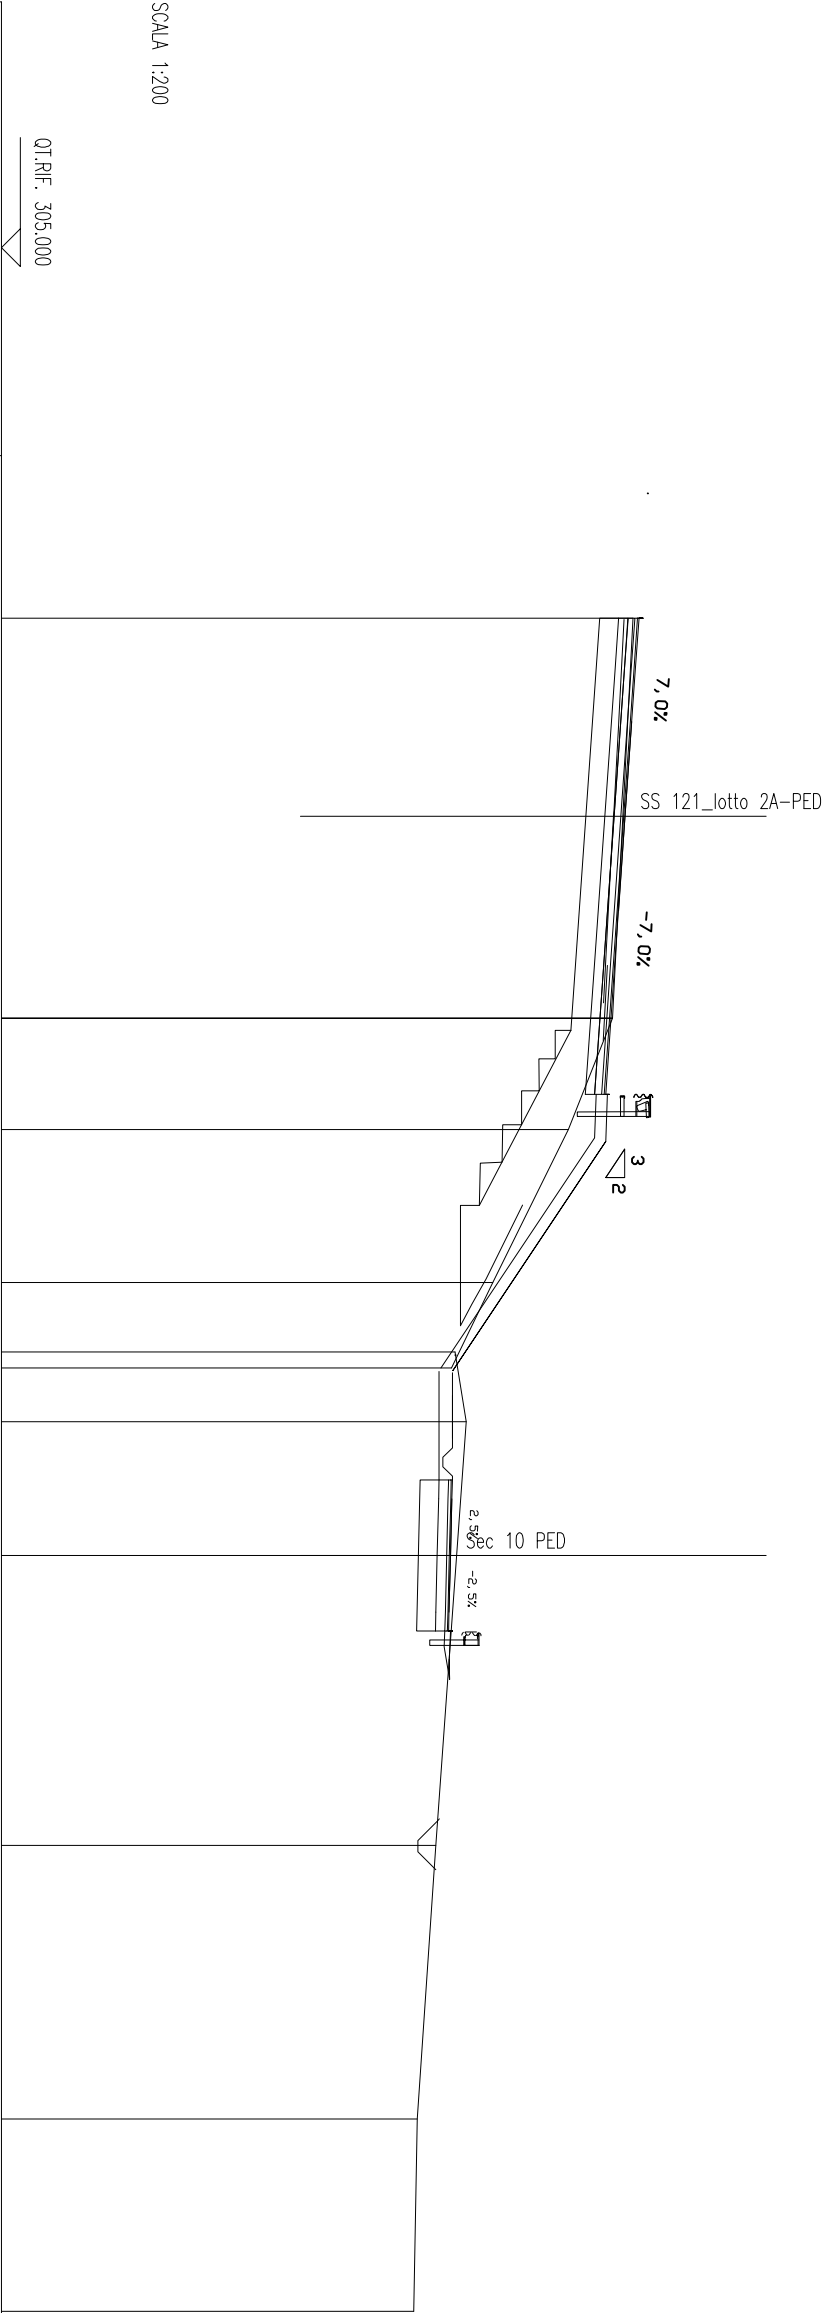


SCALA 1:200

QUOTE TERRENO	321.71	321.16	320.00	318.00	317.00	317.29	317.04	316.49	316.00	315.91
DIST.PARZALI TERRENO	10.58	2.95	4.05	1.84	0.42	1.43	3.54	7.67	7.23	5.09
QUOTE PROGETTO	321.33	321.22	320.96	320.70	320.73 320.44	320.69	316.63 316.58	316.58 316.58 316.57	316.53	316.49 316.48 316.73 316.71 316.85
DIST.PARZALI PROGETTO	1.50	3.74	3.76	3.60	1.15	6.09	1.68 1.19 0.51 1.50	1.50	1.50	0.50 0.86

SCAVI BONIFICHE SS 121 LOTTO 2A	
STERRO	3.40 mq
BONIFICA	2.00 mq
RILEVATI SS 121 LOTTO 2A	
TERRENO VEGETALE	3.24 m
SOVRAST. SS 121 LOTTO 2A	
USURA	4.00 m
BINDER	4.00 m
MISTO CEMENTATO	4.00 m

SEZIONE N. : 139.A
QT. PROGETTO : 321.52
DIST.PROG. : 2761.63

SEZIONE N. : 55.A
QT. PROGETTO : 316.92
DIST.PROG. : 1056.79
DIST.PREC. : 1.98
DIST.SUCC. : 11.00

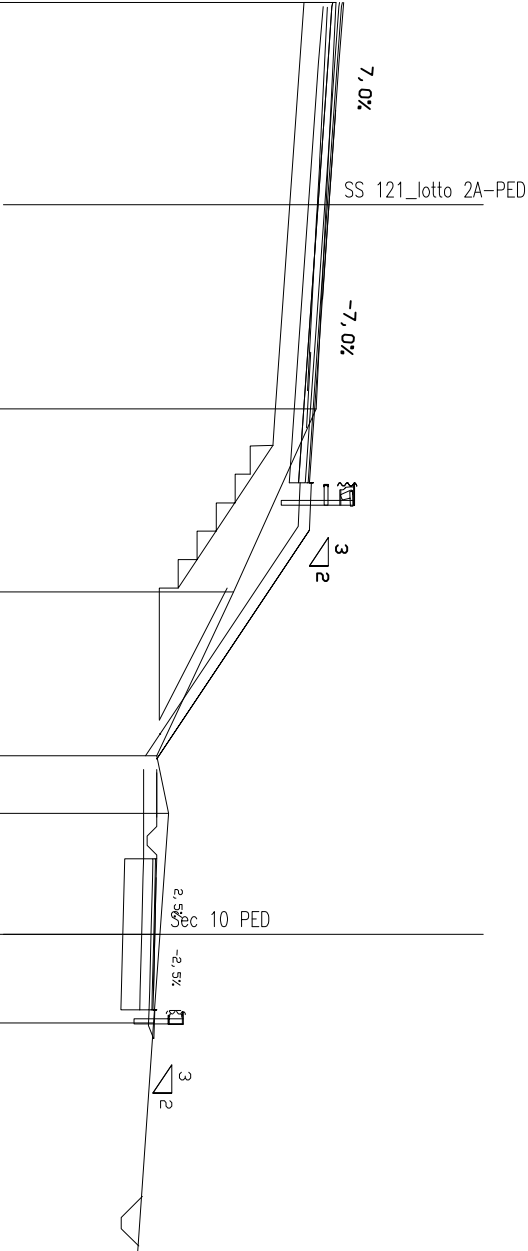

SCALA 1:200

QT.RIF. 305.000	
QUOTE TERRENO	321.71
DIST.PARZIALI TERRENO	10.75
QUOTE PROGETTO	321.37 321.36
DIST.PARZIALI PROGETTO	1.50
	321.24
	320.98
	320.72
	320.76 320.47
	320.71
	316.66 316.61
	316.61
	316.61 316.60
	316.56
	316.53 316.51
	316.76 316.75
	316.88
	316.00
	315.91

SCAVI BONIFICHE SS 121_LOTT0 2A	
STERRO	1.77 mq
BONIFICA	2.00 mq
RILEVATI SS 121_LOTT0 2A	
RILEVATO	0.05 mq
TERRENO VEGETALE	3.29 m
SOPRAST. SS 121_LOTT0 2A	
USURA	4.00 m
BINDER	4.00 m
MISTO CEMENTATO	4.00 m

SEZIONE N. : 140

QI. PROGETTO : 321.71

DIST.PROG. : 2779.43

SEZIONE N. : 56.A


QI. PROGETTO : 317.19

DIST.PROG. : 1072.75

DIST.PREC. : 1.44


DIST.SUCC. : 4.08

SCALA 1:200

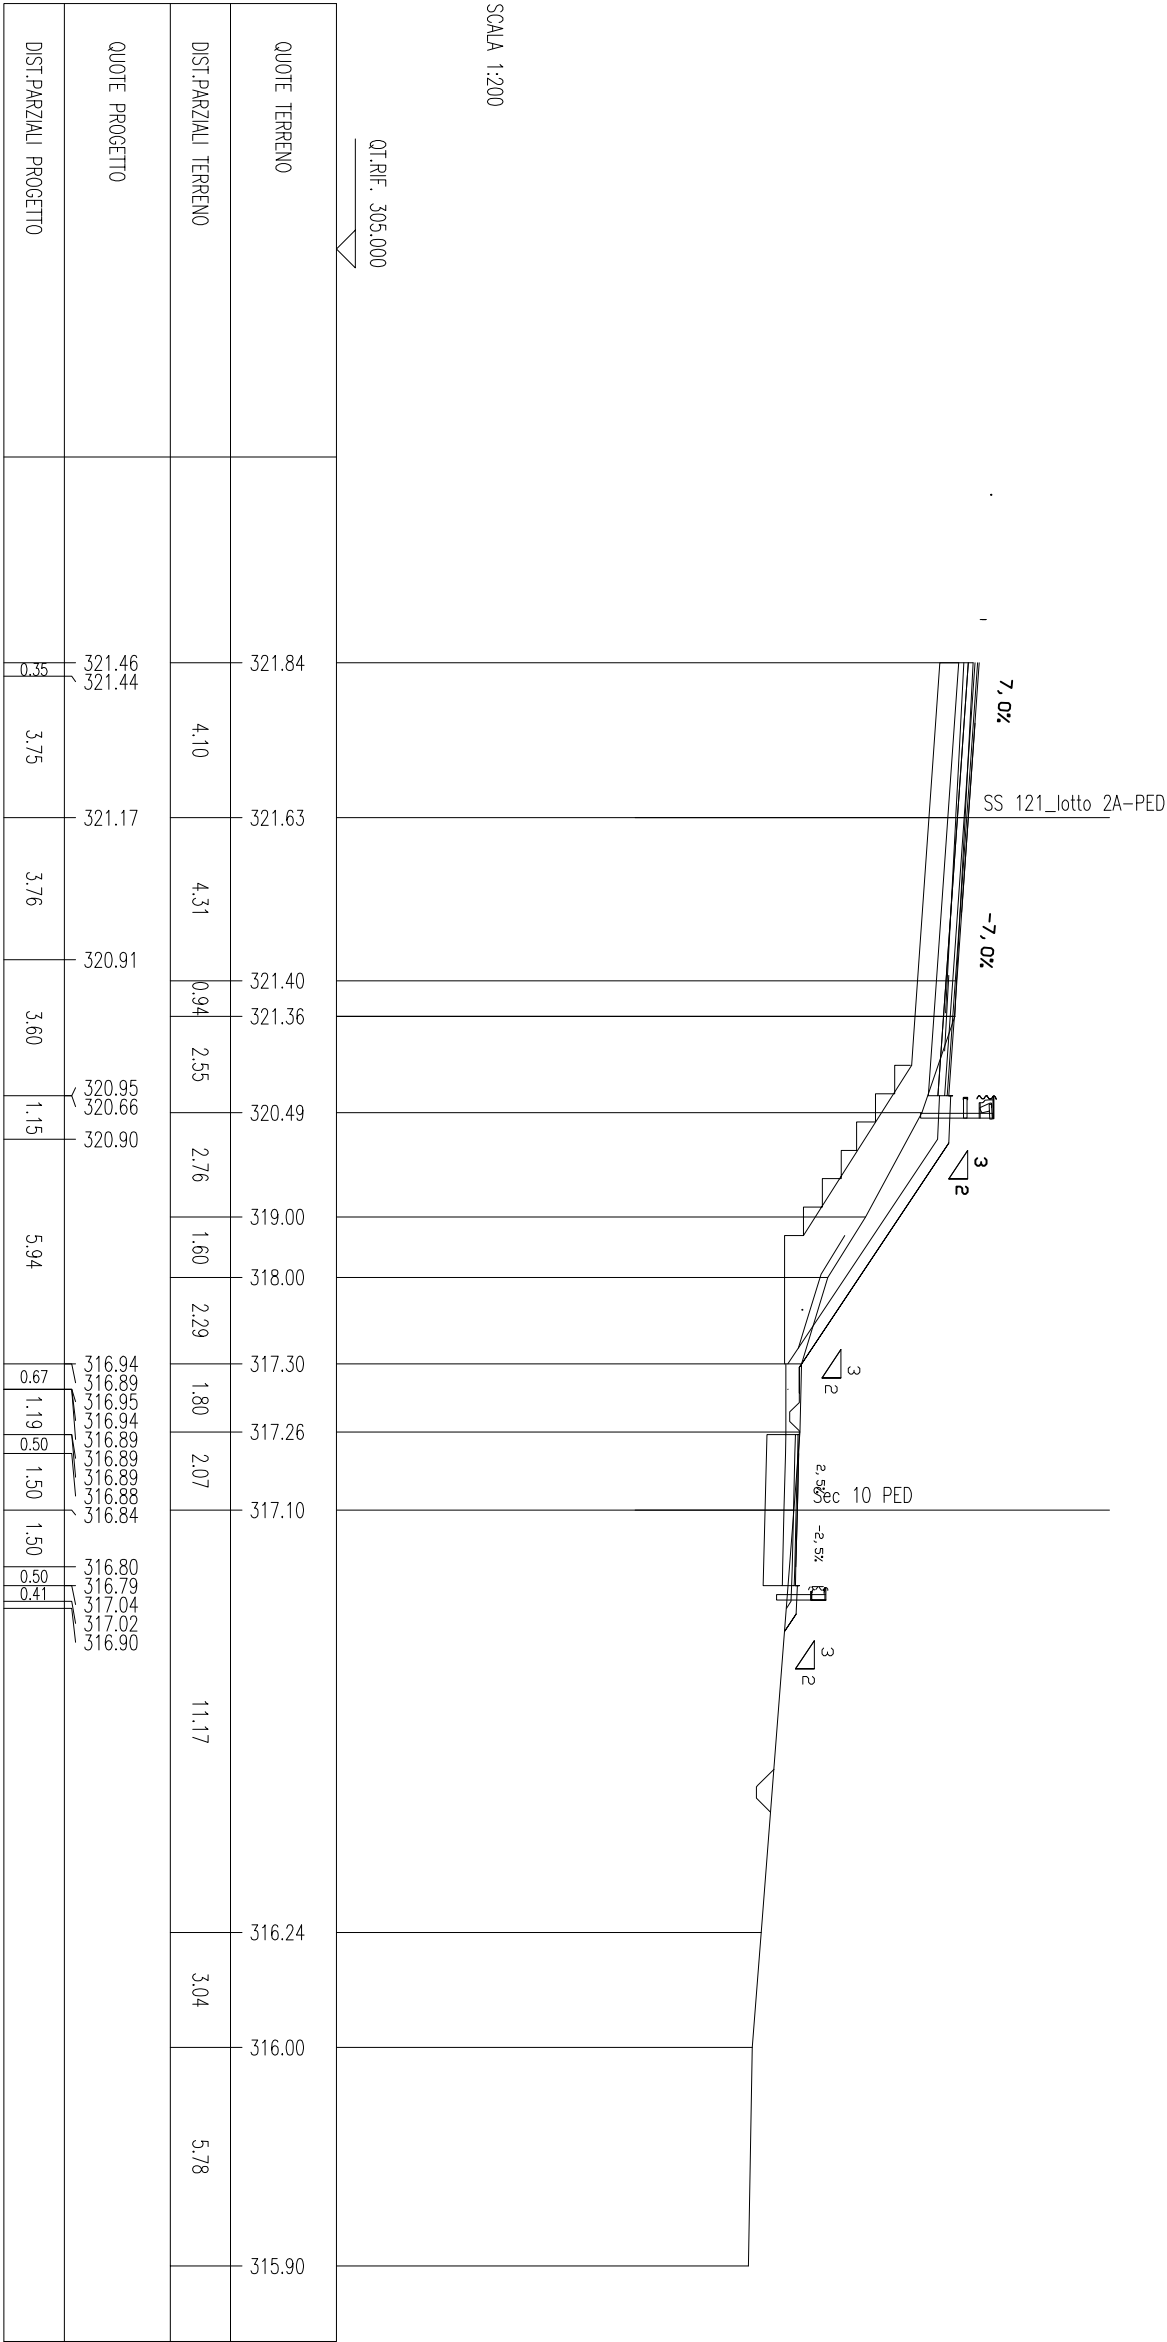

SCAVI BONIFICHE SS 121 LOTTO 2A	
STERRO	1,01 mq
BONIFICA	2,00 mq
RILEVATI SS 121 LOTTO 2A	
RILEVATO	0,10 mq
TERRENO VEGETALE	3,23 m
SOPRAST. SS 121 LOTTO 2A	
USURA	4,00 m
BINDER	4,00 m
MISTO CEMENTATO	4,00 m

SEZIONE N. : 56.B
QT. PROGETTO : 317,26
DIST.PROG. : 1076,83
DIST.PREC. : 4,08
DIST.SUCC. : 10,08

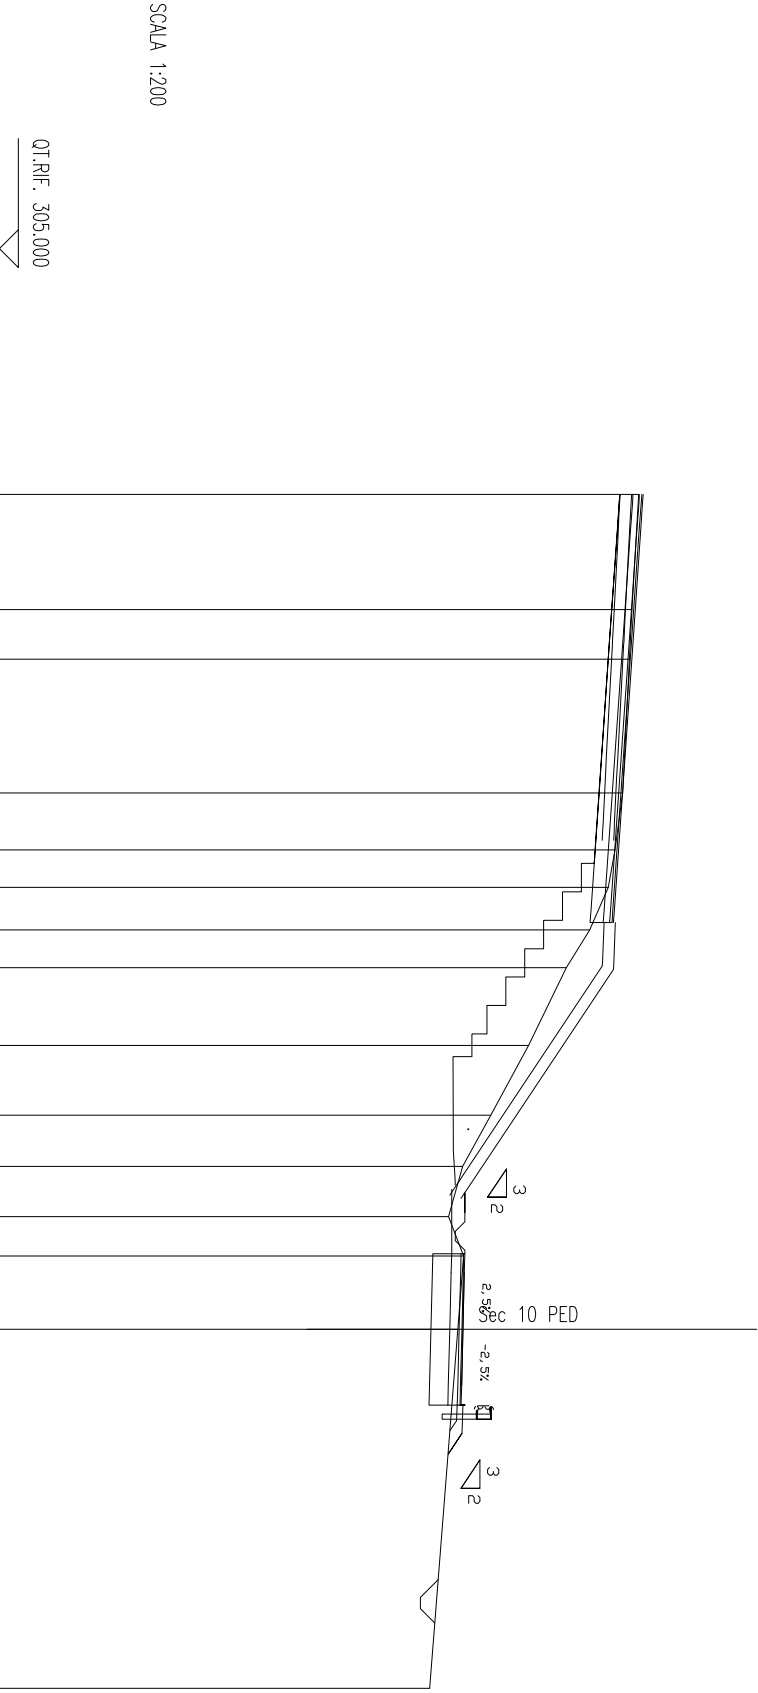

QUOTE TERRENO	321.91	321.73	321.66	321.49	321.29	321.10	320.62	320.00	319.00	318.00	317.25	316.88	317.28	317.13	316.38
DIST.PARZIALI TERRENO	3,05	1,31	3,54	1,51	0,99	1,13	0,99	2,06	1,85	1,35	1,33	1,05	1,93	9,50	
QUOTE PROGETTO	316.96 316.96 316.96 316.95 316.91 316.87 316.86 317.11 317.09 316.92														
DIST.PARZIALI PROGETTO	0,51	1,19	0,50	1,49	1,51	0,50	0,47								

SCAVI BONIFICHE SS 121 LOTTO 2A	
STERRO	0,18 mq
SCOTICO	6,17 m
BONIFICA	1,86 mq
RILEVATI SS 121 LOTTO 2A	
RILEVATO	0,55 mq
TERRENO VEGETALE	3,04 m
SOVRAST. SS 121 LOTTO 2A	
USURA	4,00 m
BINDER	4,00 m
MISTO CEMENTATO	4,00 m

SEZIONE N. : 141

QT. PROGETTO : 321,93

DIST.PROG. : 279,43

SEZIONE N. : 56.D

QT. PROGETTO : 317,50


DIST.PROG. : 1090,83

DIST.PREC. : 3,92

DIST.SUCC. : 0,82

SCALA 1:200

QT.RIF. 305,000

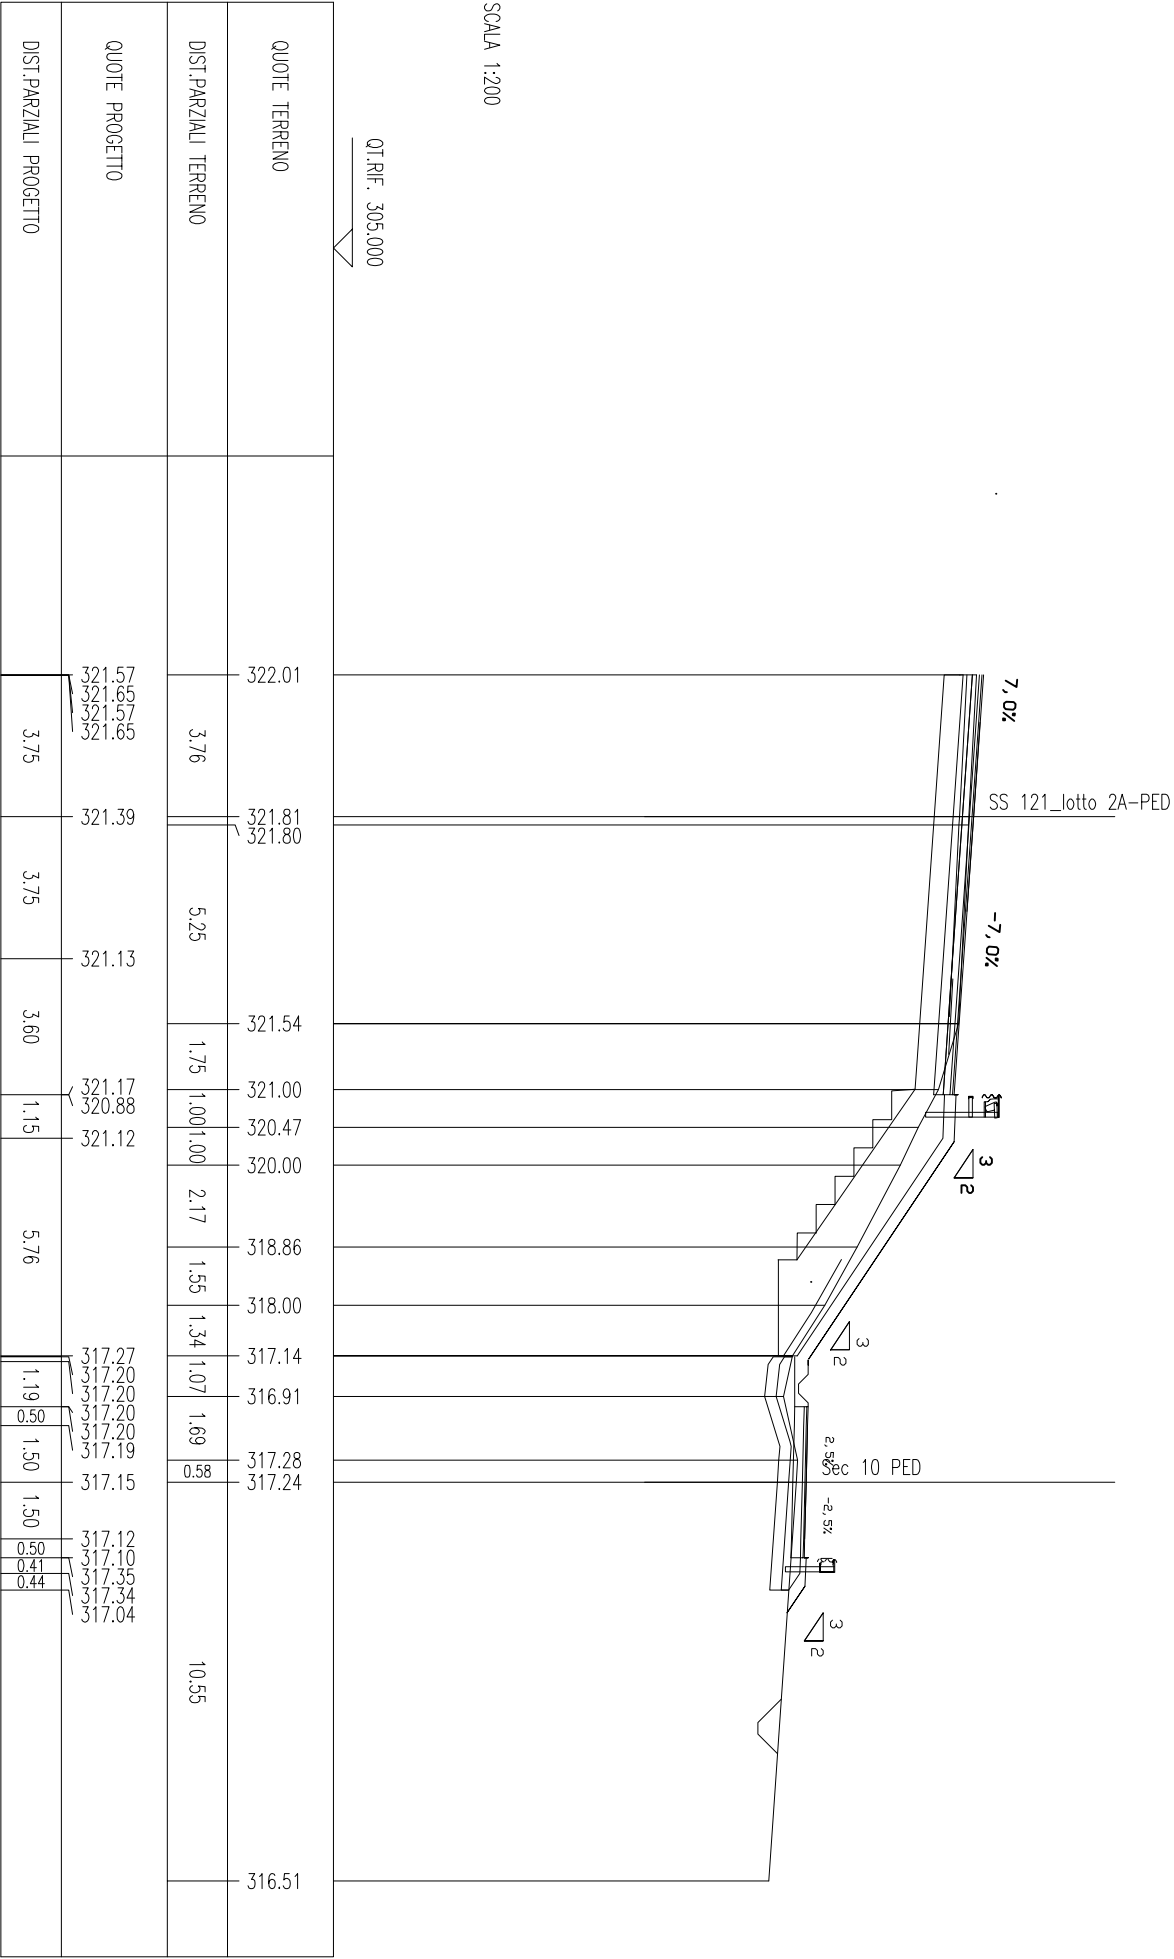

SCAVI BONIFICHE SS 121 LOTTO 2A	
STERRO	0.01 mq
SCOTICO	6.35 m
BONIFICA	1.92 mq
RILEVATI SS 121 LOTTO 2A	
RILEVATO	0.76 mq
TERRENO VEGETALE	3.25 m
SOVRAST. SS 121 LOTTO 2A	
USURA	4.00 m
BINDER	4.00 m
MISTO CEMENTATO	4.00 m

SEZIONE N. : 141.A

QT. PROGETTO : 321.99

DIST.PROG. : 2805.26


SEZIONE N. : 57.A

QT. PROGETTO : 317.59

DIST.PROG. : 1096.11

DIST.PREC. : 4.46

DIST.SUCC. : 0.13

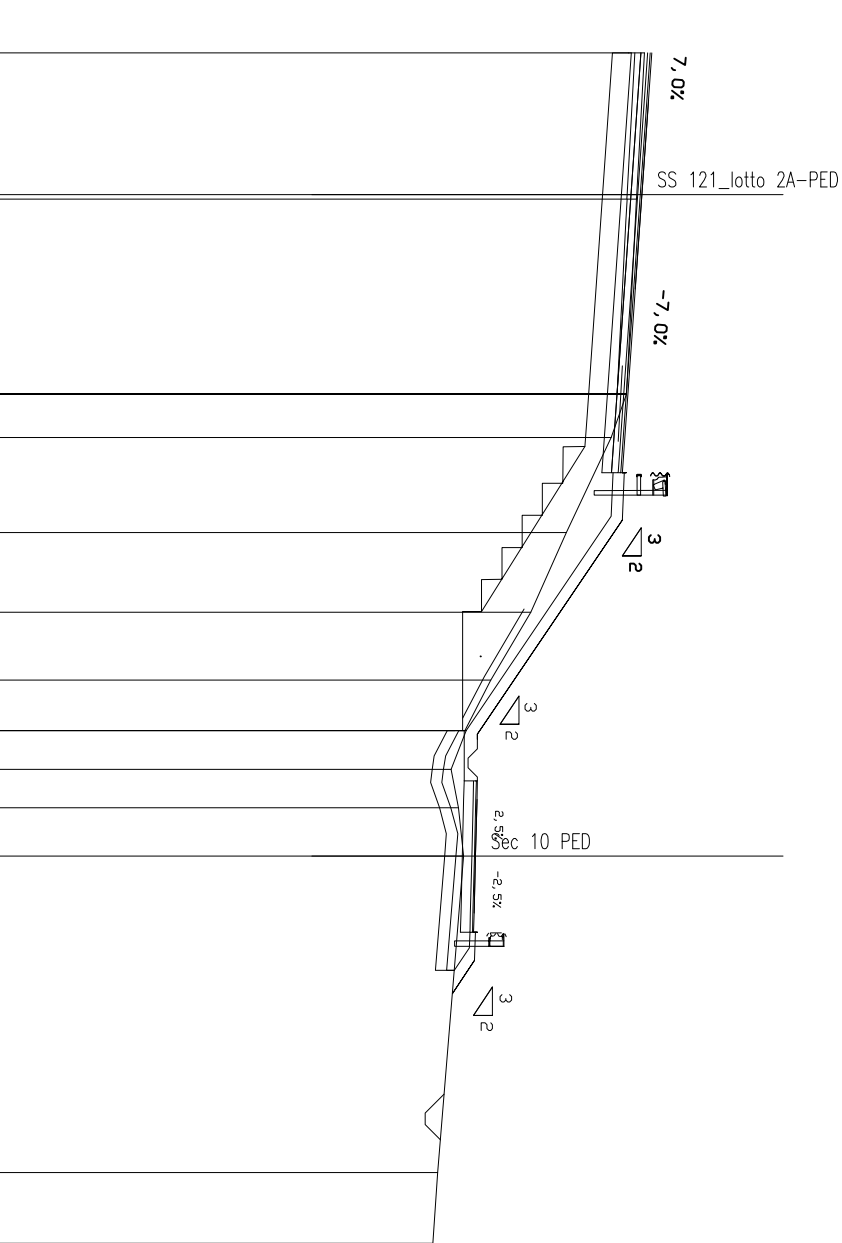


SCALA 1:200

QT.RIF. 305,000	
QUOTE TERRENO	322.06 321.86 321.85 321.59 321.19 320.00 319.06 318.00 317.31 317.35 316.94 317.14 317.27 316.60 316.47
DIST.PARZIALI TERRENO	3.75 5.15 1.15 2.51 2.11 1.79 1.34 1.02 1.02 1.28 8.37 1.87
QUOTE PROGETTO	321.64 321.72 321.64 321.72 321.45 321.19 321.23 320.94 321.18 317.35 317.29 317.29 317.29 317.28 317.24 317.21 317.19 317.44 317.43 317.03
DIST.PARZIALI PROGETTO	3.75 3.76 3.60 1.15 5.67 1.19 0.50 1.49 1.51 0.50 0.41 0.59

SCAVI BONIFICHE SS 121 LOTTO 2A	0.06 mq
STERRO	
SCOTTICO	6.66 m
BONIFICA	2.02 mq
RILEVATI SS 121 LOTTO 2A	
RILEVATO	2.04 mq
TERRENO VEGETALE	3.75 m
SOPRAST. SS 121 LOTTO 2A	
USURA	4.00 m
BINDER	4.00 m
MISTO CEMENTATO	4.00 m

SEZIONE N. : 57.C
QT. PROGETTO : 317.78
DIST.PROG. : 1106.80
DIST.PREC. : 10.57
DIST.SUCC. : 1.53

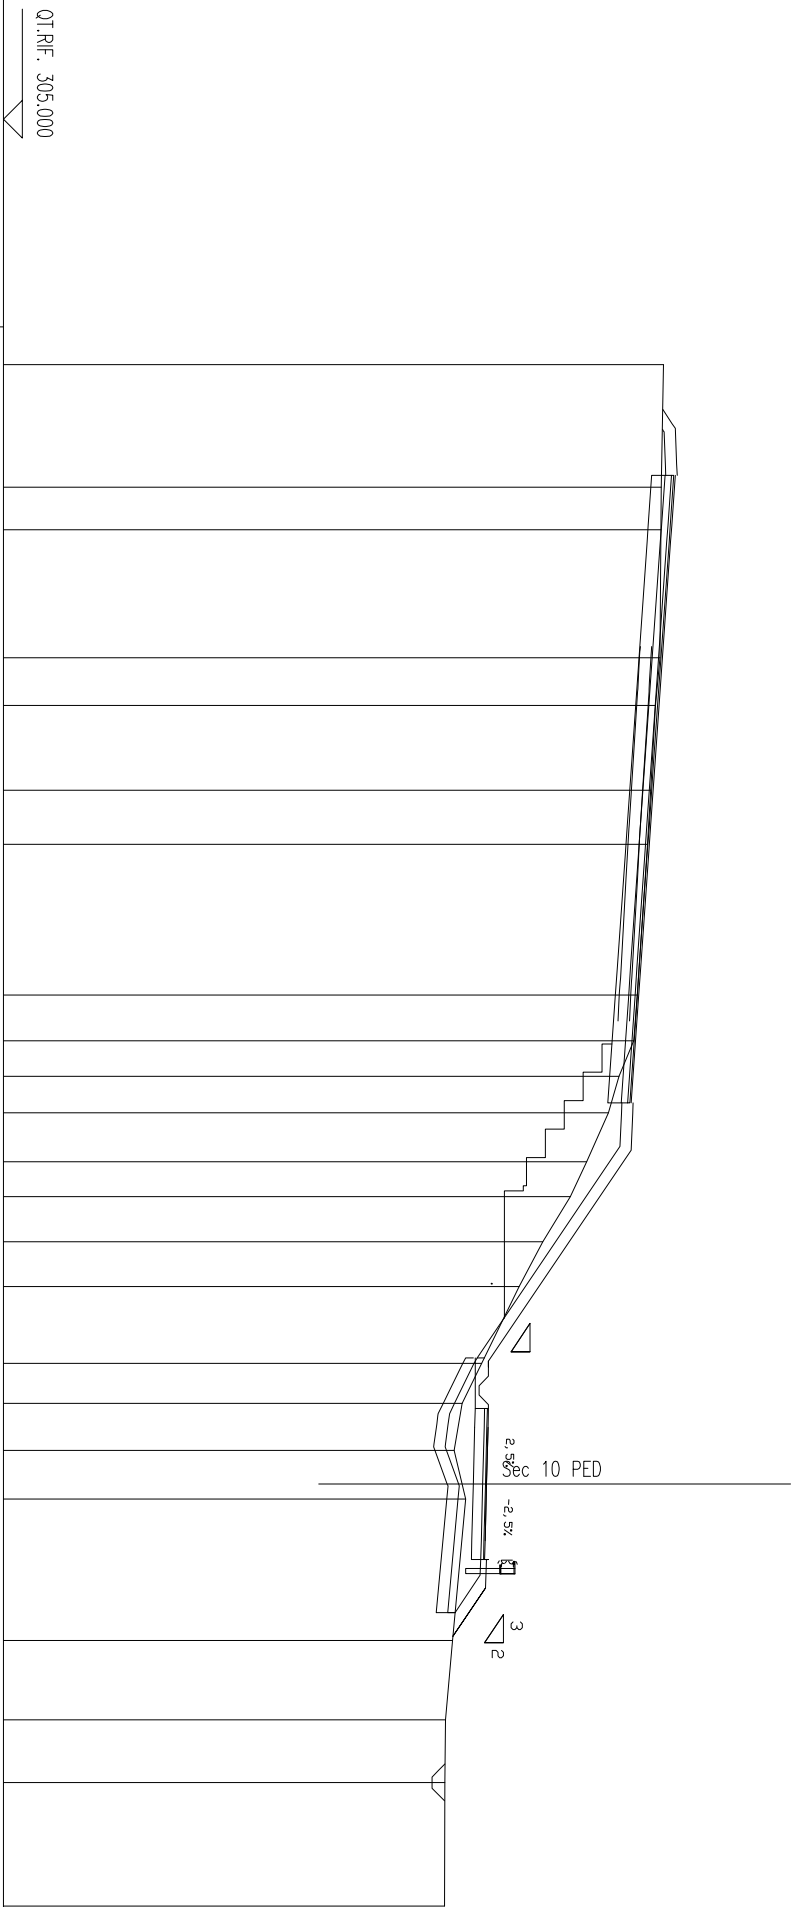

SCALA 1:200

[illegible]

SCAM BONIFICHE SS 121 LOTTO 2A	
STERRO	0.12 mq
SCOTICO	6.65 m
BONIFICA	2.05 mq
RILEVATI SS 121 LOTTO 2A	
RILEVATO	2.03 mq
TERRENO VEGETALE	3.88 m
SOVRAST. SS 121 LOTTO 2A	
USURA	4.00 m
BINDER	4.00 m
MISTO CEMENTATO	4.00 m

SEZIONE N. : 142

Q.T. PROGETTO : 322.15

DIST.PROG. : 2819.43

SEZIONE N. : 58A

Q.T. PROGETTO : 317.82

DIST.PROG. : 1108.94

DIST.PREC. : 0.61

DIST.SUCC. : 3.82

SCALA 1:200

Q.T.RIF. 305.000

QUOTE TERRENO	322.49																		322.41																		322.32 322.30		322.03																		321.73		321.32		320.69		319.71		319.00		317.81		316.90		317.18 317.23		316.98		316.74		316.73		316.67		316.71	
	3.54																		3.90																		4.20		5.64																		1.09		1.66		2.09		1.16		2.46		2.46		0.89		2.78		2.87		1.32		4.67		1.16	
QUOTE PROGETTO	322.45 322.50 322.55 322.26																		322.13																		321.61																		321.35																		321.38 321.09		321.34		317.52 317.55 317.52 317.52 317.50																		317.47		317.43 317.42 317.67 317.65 316.92																											
	1.15																		1.75																		7.49																		3.76																		3.60		1.15		5.59																		1.19 0.50		1.50		1.50		0.50 0.41		1.09																					
DIST. PARZIALI PROGETTO	

SCAVI BONIFICHE SS 121_LOTTO 2A	
STERRO	0,08 mq
SCOTICO	6,93 m
BONIFICA	2,10 mq
RILEVATI SS 121_LOTTO 2A	
RILEVATO	2,39 mq
TERRENO VEGETALE	4,05 m
SOPRAST. SS 121_LOTTO 2A	
USURA	4,00 m
BINDER	4,00 m
MISTO CEMENTATO	4,00 m

SEZIONE N. : 142A

QT. PROGETTO : 322.20

DIST.PROG. : 2823.96


SEZIONE N. : 58.B

QT. PROGETTO : 317.88

DIST.PROG. : 1112.76

DIST.PREC. : 3.82

DIST.SUCC. : 12.91

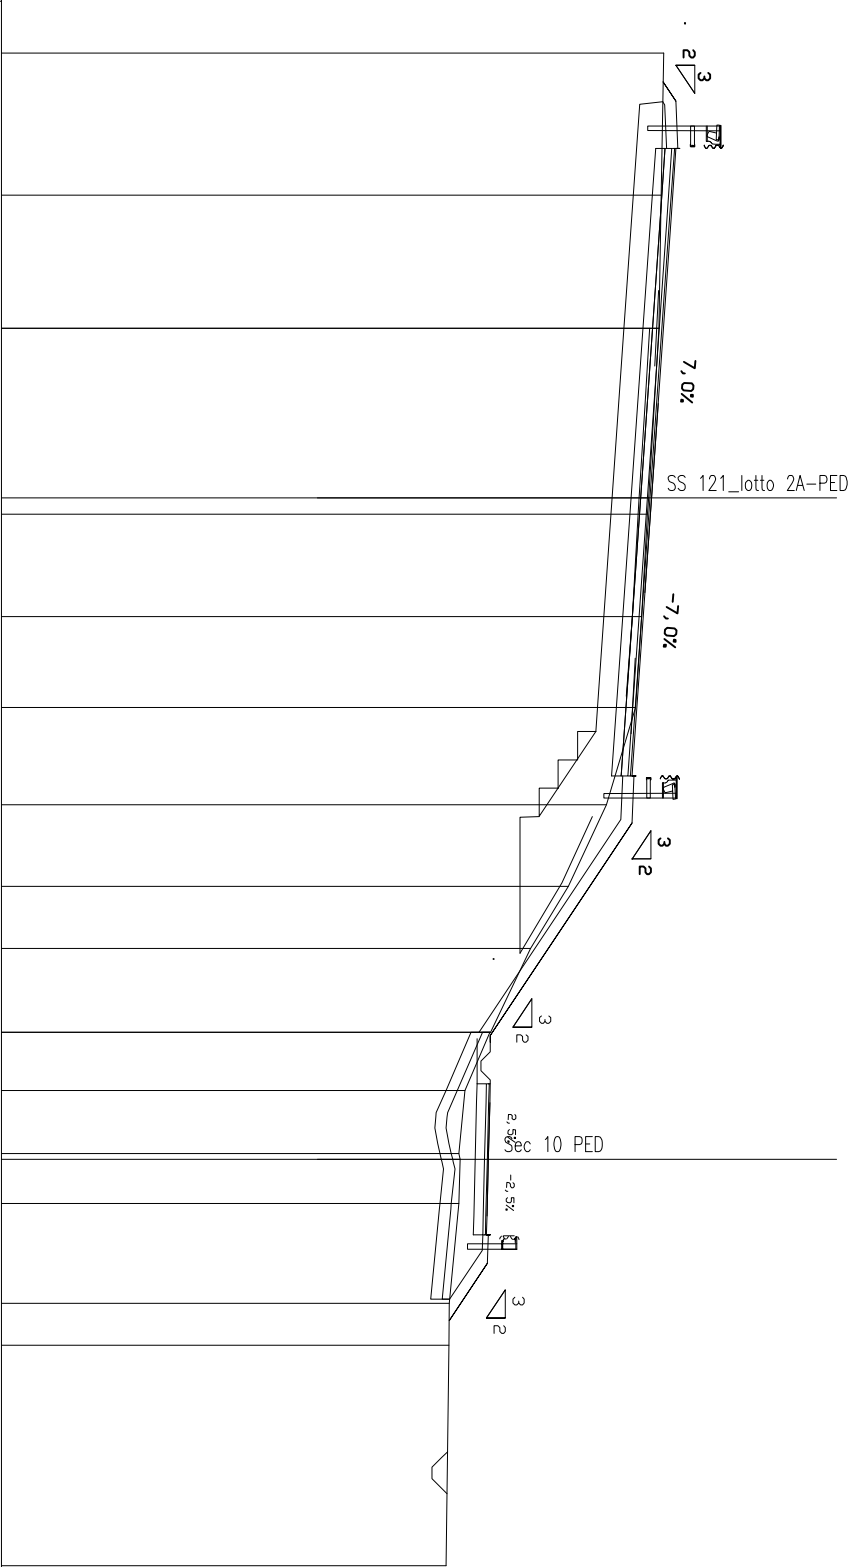

QUOTE TERRENO	QT.RIF. 305.000									
	322.52	322.45	322.40	322.12	322.09	321.94	321.78	321.00	320.00	319.00
DIST.PARZALI TERRENO	3.76	3.52	4.49	0.43	2.71	2.40	2.58	2.15	1.65	2.21
QUOTE PROGETTO	322.49	322.55	322.59	322.30	322.18	321.66	321.39	321.43	321.14	321.39
	1.15	1.75	7.50	3.75	3.60	1.15	5.63	1.19	1.50	1.50
DIST.PARZALI PROGETTO	1.15	1.75	7.50	3.75	3.60	1.15	5.63	1.19	1.50	1.50

SCAVI BONIFICHE SS 121 LOTTO 2A	
STERRO	2.69 mq
SCOTICO	2.94 m
BONIFICA	4.81 mq
MATERIALE DRENANTE	2.26 mq
RILEVATI SS 121 LOTTO 2A	
RILEVATO	0.43 mq
TERRENO VEGETALE	5.00 m
SOVRASTI. SS 121 LOTTO 2A	
USURA	4.00 m
BINDER	4.00 m
MISTO CEMENTATO	4.00 m


SEZIONE N. : 61

QT. PROGETTO : 320.02

DIST.PROG. : 1158.06

DIST.PREC. : 11.51

DIST.SUCC. : 7.63

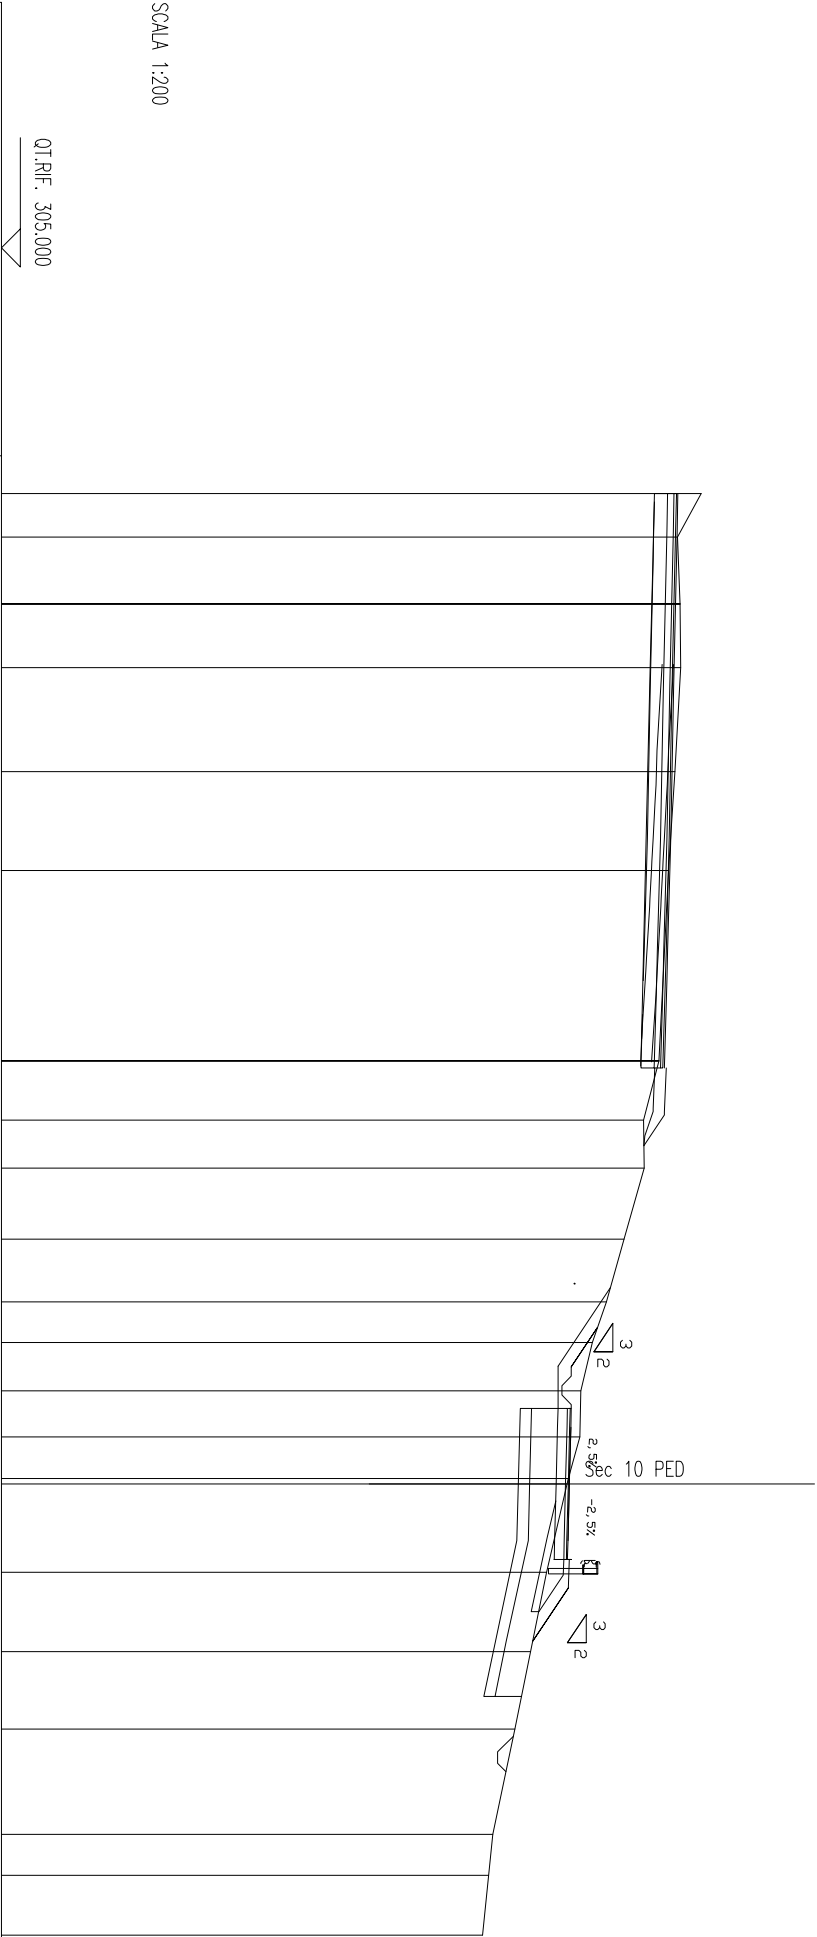

SCALA 1:200

QT. RIF. 305,000	
QUOTE TERRENO	323.51 322.88 322.95 322.97 322.82 322.65 322.39 321.98 322.00 321.47 321.00 320.63 320.33 320.30 320.00 319.97 319.42 319.00 318.58 318.00 317.89 317.73
DIST. PARZIALI TERRENO	1.15 1.77 1.68 2.75 2.62 5.04 1.56 1.27 1.88 1.66 1.08 1.28 1.22 1.10 2.34 2.09 2.05 2.79 1.08 1.59
QUOTE PROGETTO	321.10 319.72 319.72 319.72 319.71 319.67 319.71 319.64 319.62 319.87 319.86 319.21
DIST. PARZIALI PROGETTO	2.00 1.11 0.50 1.50 0.35 1.15 0.80 0.40 0.97

SCAVI BONIFICHE SS 121 LOTTO 2A	
STERRO	3.72 mq
BONIFICA	4.89 mq
MATERIALE DRENANTE	2.00 mq
RILEVATI SS 121 LOTTO 2A	
RILEVATO	0.04 mq
TERRENO VEGETALE	3.99 m
SOVRAST. SS 121 LOTTO 2A	
USURA	4.00 m
BINDER	4.00 m
MISTO CEMENTATO	4.00 m

SEZIONE N. : 146

QT. PROGETTO : 322.99

DIST.PROG. : 2899.42


SEZIONE N. : 62A

QT. PROGETTO : 321.73

DIST.PROG. : 1185.01

DIST.PREC. : 7.74

DIST.SUCC. : 4.99

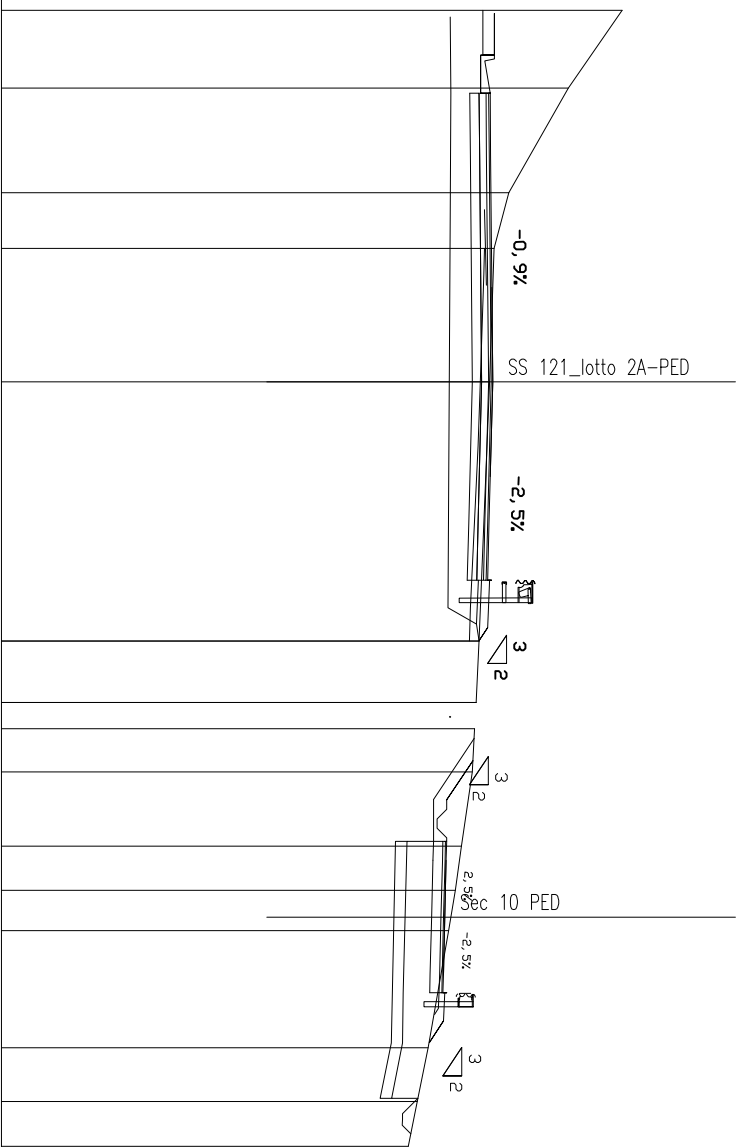


SCALA 1:200

QUOTE TERRENO	326.42	325.00	323.42	323.03	322.92	322.63	322.55	322.52	322.45	322.17	322.00	321.89	321.83	321.29	321.00	320.76
DIST.PARZALI TERRENO	2.06	2.77	1.47	3.54	6.86	1.62	0.69	1.14	1.97	1.17	0.71	0.36	3.10	1.42	1.19	
QUOTE PROGETTO	322.74 323.04 322.68 322.74 323.04 322.74 322.68 322.68 322.93 322.39 322.40				322.45	322.36	322.61 322.32	322.57 322.63	322.50	321.43	321.43 321.43 321.41	321.38	321.34 321.33 321.58 321.56 321.45			
DIST.PARZALI PROGETTO	1.19 0.86	1.65	5.99	3.75	1.50	1.15	0.45	2.58	1.61	1.11	1.50	1.50	0.50 0.4			

SCAVI BONIFICHE SS 121 LOTTO 2A		
STERRO		2.81 mq
BONIFICA		4.89 mq
MATERIALE DRENANTE		2.04 mq
RILEVATI SS 121 LOTTO 2A		
RILEVATO		0.06 mq
TERRENO VEGETALE		3.68 m
SOPRAST. SS 121 LOTTO 2A		
USURA		4.00 m
BINDER		4.00 m
MISTO CEMENTATO		4.00 m

SEZIONE N. : 62.B
QT. PROGETTO : 321,94
DIST.PROG. : 1190,00
DIST.PREC. : 4,99
DIST.SUCC. : 10,16

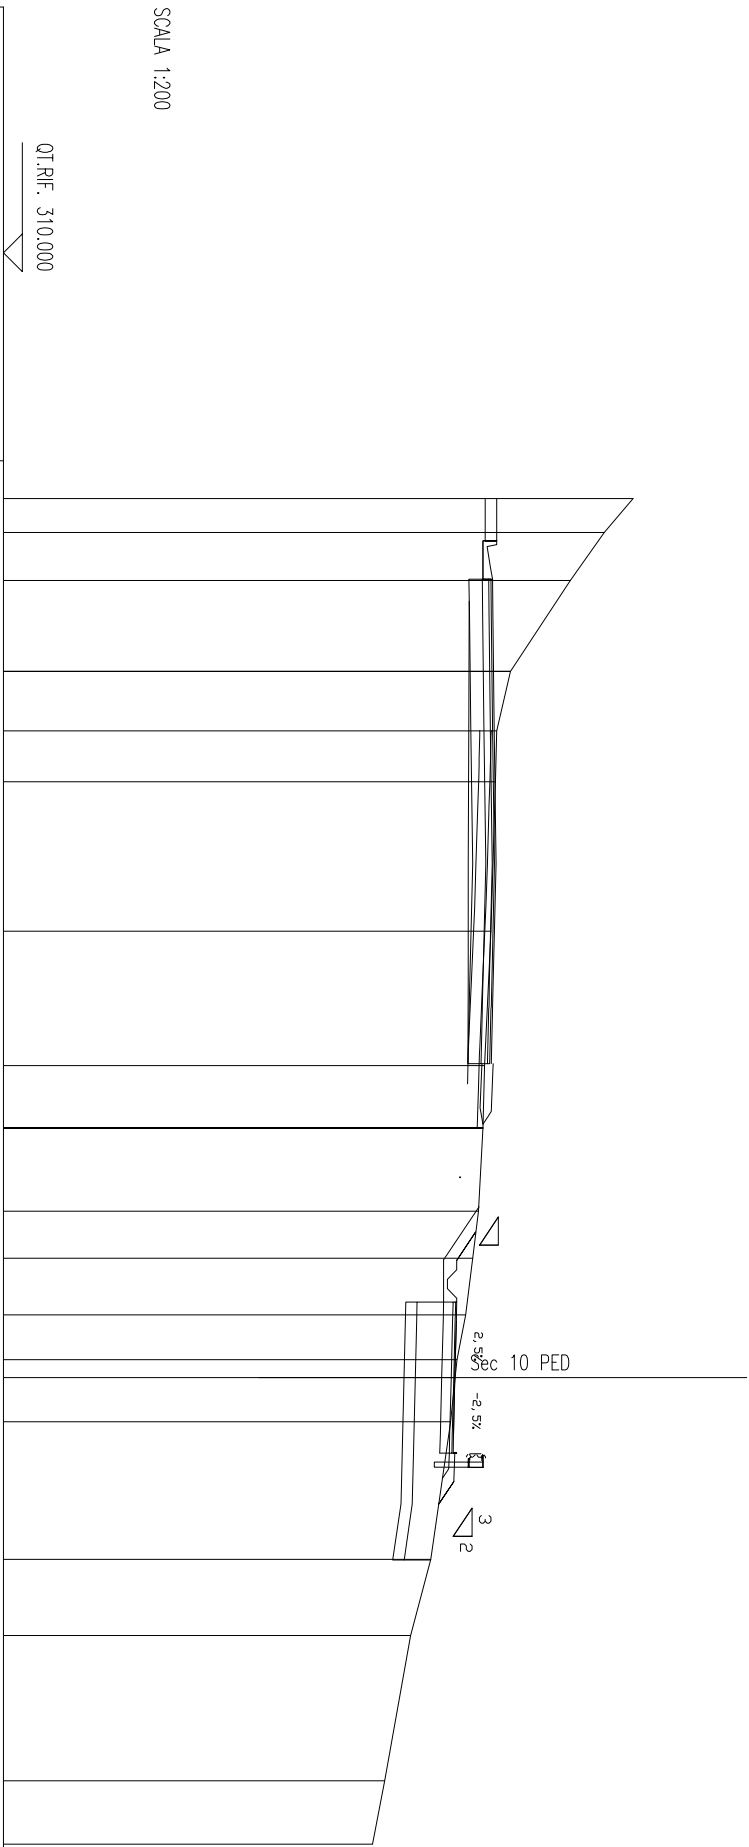

QUOTE TERRENO	326.66	325.90	325.00	323.42	323.05	323.02		322.89	322.73	322.68	322.56	322.41	322.23	322.00	321.95	321.83		321.30	320.77	320.08	319.76
DIST. PARZIALI TERRENO	0.90	1.27	2.40	1.58	1.35	3.96	3.55	1.66	2.20	1.25	1.49	1.19	0.47	1.17	3.64	2.02	3.84	1.68			
QUOTE PROGETTO											322.58	321.64	321.64	321.64	321.63	321.59	321.56	321.54	321.79	321.78	321.61
DIST. PARZIALI PROGETTO											1.33	1.11	0.50	1.50	1.50	0.50	0.41				

SCAVI BONIFICHE SS 121 LOTTO 2A	
STERRO	3,08 mq
BONIFICA	4,95 mq
MATERIALE DRENANTE	1,97 mq
RILEVATI SS 121 LOTTO 2A	
RILEVATO	0,01 mq
TERRENO VEGETALE	4,05 m
SOVRAST. SS 121 LOTTO 2A	
USURA	4,00 m
BINDER	4,00 m
MISTO CEMENTATO	4,00 m

SEZIONE N. : 146.A

QT. PROGETTO : 323,14

DIST.PROG. : 2914,87


SEZIONE N. : 62.C

QT. PROGETTO : 322,29

DIST.PROG. : 1200,15

DIST.PREC. : 10,16

DIST.SUCC. : 4,47

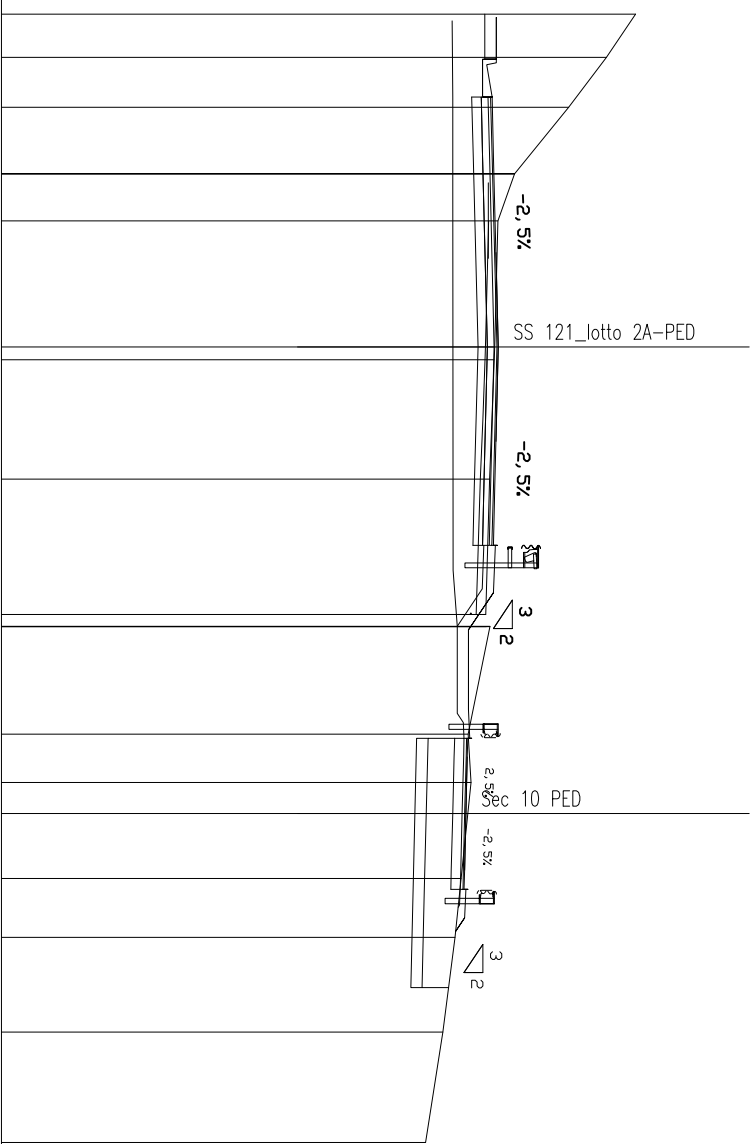

SCALA 1:200

QT. RIF. 310,000	
QUOTE TERRENO	326.78 326.00 325.01 323.57 323.14 323.05 323.03 322.91 322.81 322.92 322.92 322.83 322.35 322.42 322.34 322.16 322.00 321.68 321.22
DIST. PARZIALI TERRENO	1.14 1.32 1.77 1.24 3.34 0.34 3.15 3.58 2.85 1.28 0.82 1.72 1.55 2.51 2.92
QUOTE PROGETTO	322.79 323.09 322.73 322.79 323.09 322.73 322.73 322.73 322.98 322.44 322.48 322.60 322.51 322.76 322.47 322.72 322.06 322.06 322.06 322.22 321.99 322.24 321.97 321.94 321.90 321.89 322.14 322.12 322.08
DIST. PARZIALI PROGETTO	1.19 0.86 1.59 5.03 3.75 1.50 1.15 0.99 2.30 0.41 0.50 1.49 1.51 0.50 0.41

SCALV BONFIGHE SS 121 LOTTO 2A	
STERRO	3.39 mq
BONIFICA	4.97 mq
MATERIALE DRENANTE	1.96 mq
RILEVATI SS 121 LOTTO 2A	
TERRENO VEGETALE	3.59 m
SOPRAST. SS 121 LOTTO 2A	
USURA	4.00 m
BINDER	4.00 m
MISTO CEMENTATO	4.00 m

SEZIONE N. : 147

QT. PROGETTO : 323.19

DIST.PROG. : 2919.43


SEZIONE N. : 62.D

QT. PROGETTO : 322.40

DIST.PROG. : 1204.63

DIST.PREC. : 4.47

DIST.SUCC. : 3.28

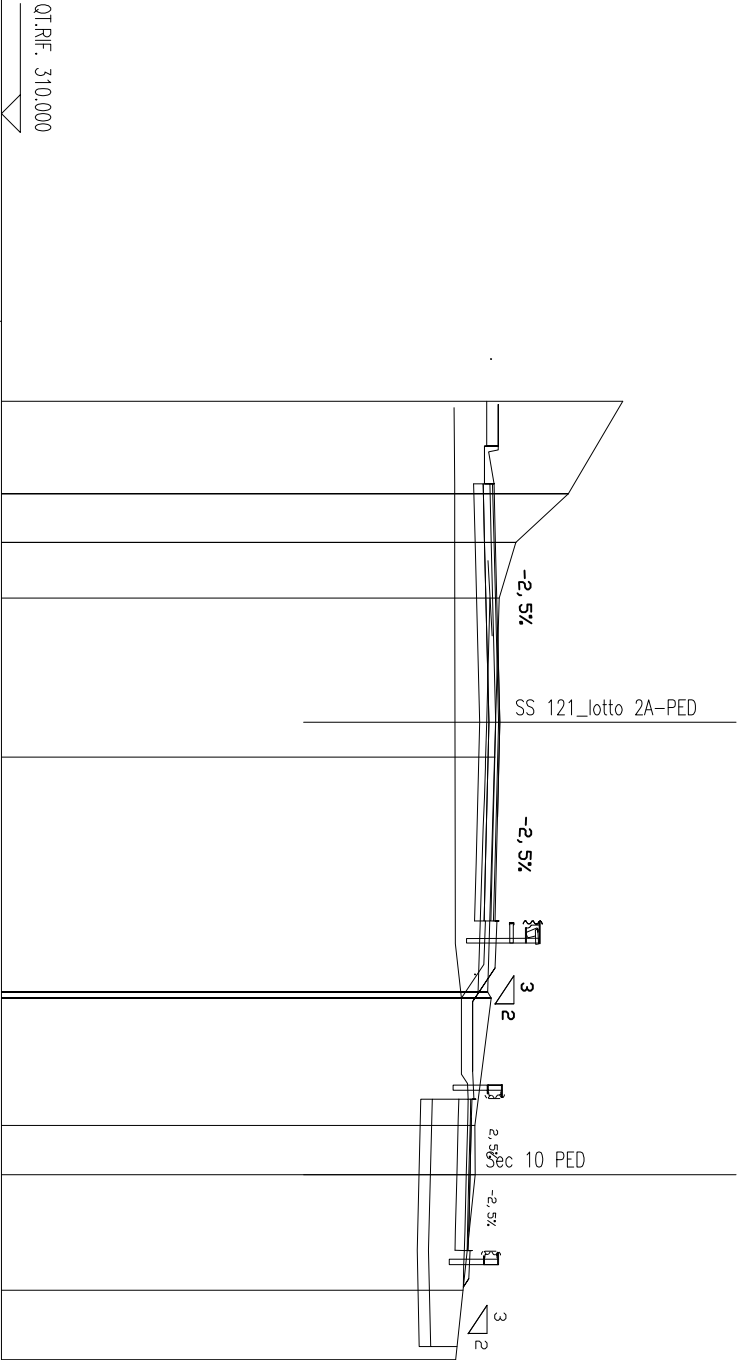


SCALA 1:200

QUOTE TERRENO	326.43	325.00	323.61	323.17	323.05	322.86	322.96	322.92	322.96	322.52	322.53	322.21	322.01
DIST.PARZIALI TERRENO	2.45	1.29	1.47	4.21	6.21	3.37	1.30	3.06	1.84				
QUOTE PROGETTO	322.84	323.14	322.78	322.84	323.14	322.84	322.78	322.78	322.78	322.03	322.49	322.53	322.65
DIST.PARZIALI PROGETTO	1.19	0.86	1.57	4.74	3.75	1.50	1.15	0.89	2.02	0.41	0.50	1.49	1.51

SCAVI BONIFICHE SS 121 LOTTO 2A	
STERRO	3,63 mq
BONIFICA	4,76 mq
MATERIALE DRENANTE	1,88 mq
RILEVATI SS 121 LOTTO 2A	
TERRENO VEGETALE	3,04 m
SOPRAST. SS 121 LOTTO 2A	
USURA	4,00 m
BINDER	4,00 m
MISTO CEMENTATO	4,00 m

SEZIONE N. : 63A
QT. PROGETTO : 322,51
DIST.PROG. : 1211,01
DIST.PREC. : 3,11
DIST.SUCC. : 7,72

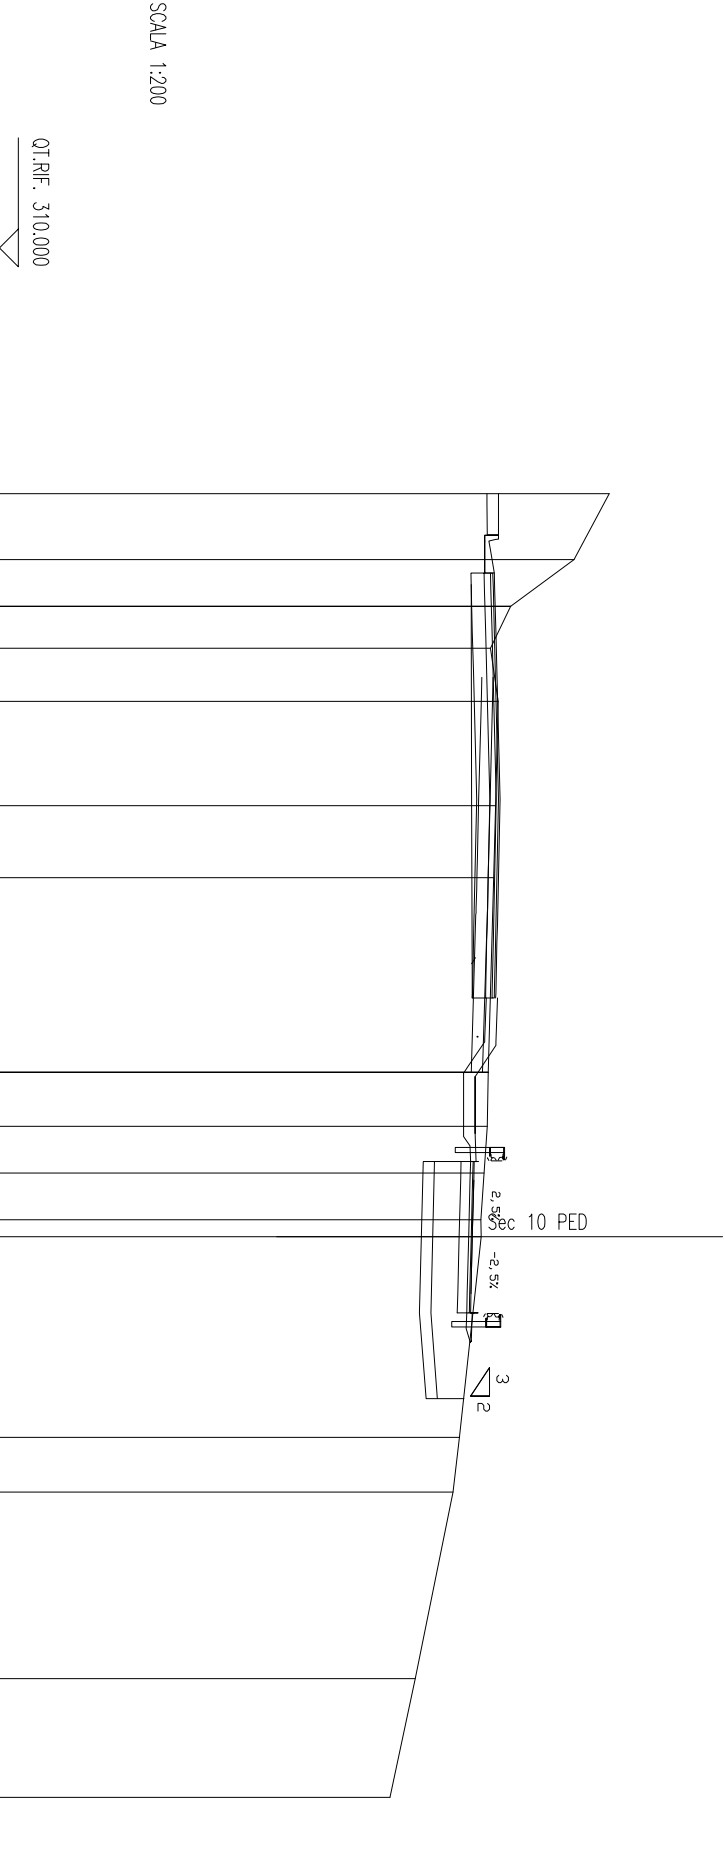


Scala 1:200

QUOTE TERRENO	326.13	325.20	323.53	322.99	323.19	323.12	323.08	322.93	322.91	322.82	322.74	322.74	322.16	322.00	321.00	320.33
DIST. PARZALI TERRENO	1.75	1.24	1.11	1.40	2.76	1.91	5.14	1.43	1.24	1.24	0.45	5.30	1.45	4.94	3.14	
QUOTE PROGETTO	322.28 322.28 322.44 322.21 322.46 322.20 322.16 322.12 322.11 322.36 322.34 322.46															
DIST. PARZALI PROGETTO	1.68	0.41	0.50	1.49	1.51	0.50	0.41	0.37								

SCAVI BONIFICHE SS 121 LOTTO 2A	
STERRO	4.19 mq
BONIFICA	5.28 mq
MATERIALE DRENANTE	2.04 mq
RILEVATI SS 121 LOTTO 2A	
TERRENO VEGETALE	3.22 m
SOPRAST. SS 121 LOTTO 2A	
USURA	4.00 m
BINDER	4.00 m
MISTO CEMENTATO	4.00 m

SEZIONE N. : 63.B
QT. PROGETTO : 322.58
DIST.PROG. : 1218.73
DIST.PREC. : 7.72
DIST.SUCC. : 5.73

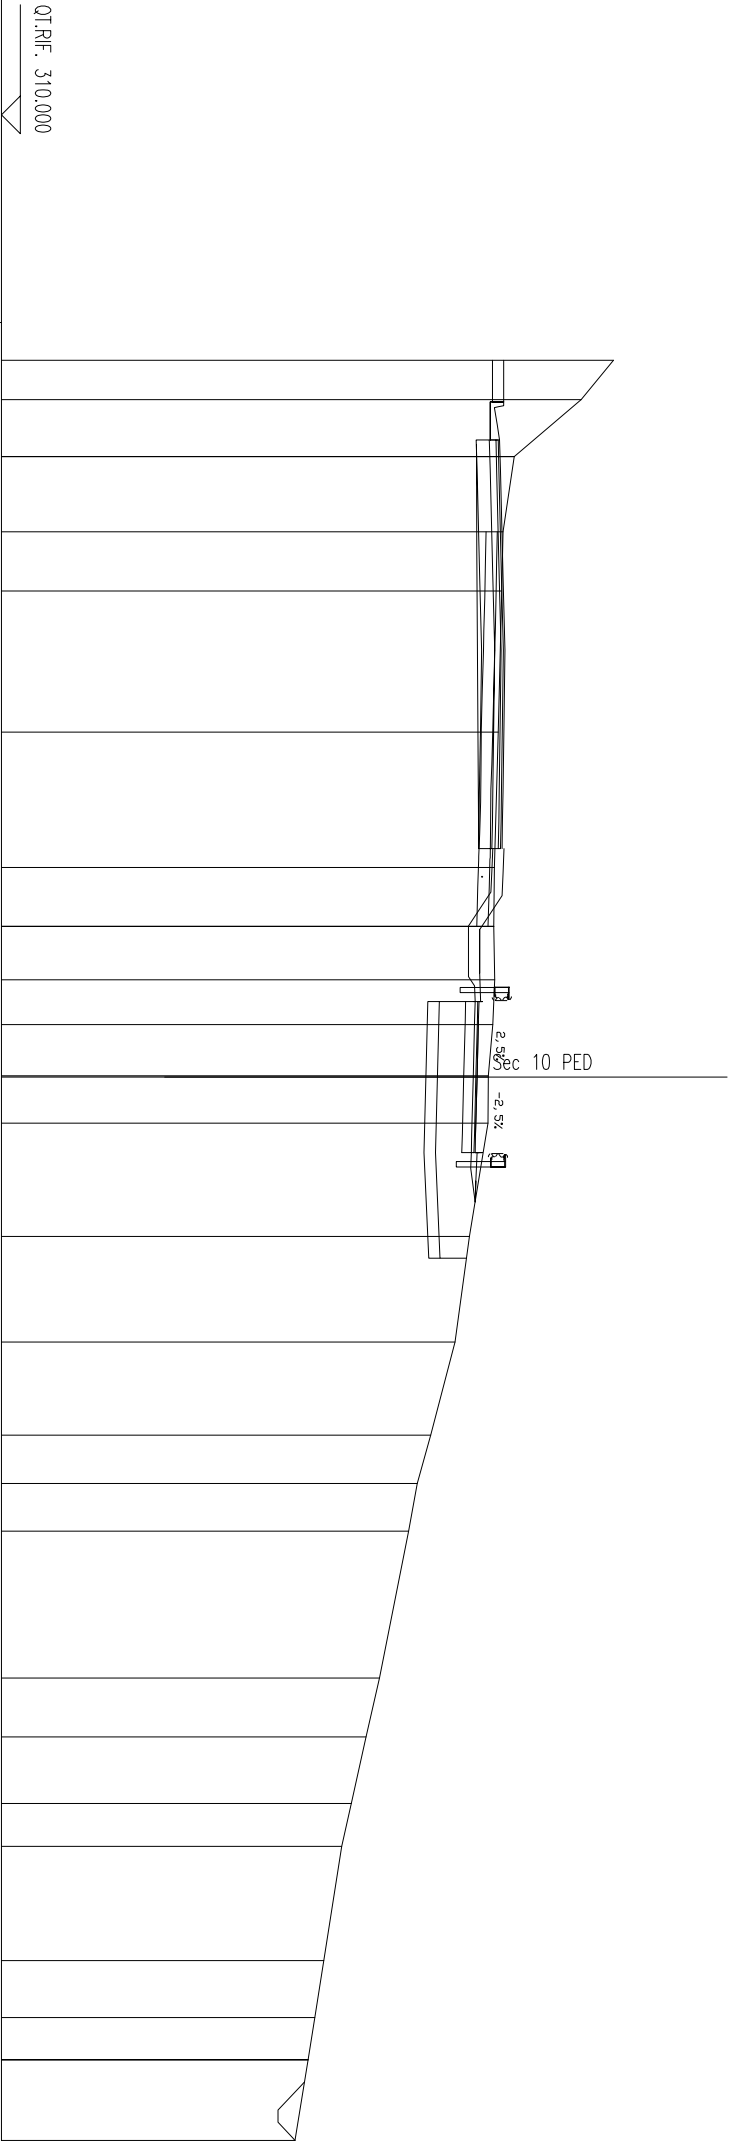

SCALA 1:200

QUOTE TERRENO	326.19	
	325.33	
	323.56	
	323.27	
	323.24	
	323.14	
	323.04	
	323.02	
	323.05	
	323.00	
DIST.PARZIALI TERRENO	1.04	1.50
	1.99	1.57
	3.73	
	3.58	
	1.55	1.41
	1.41	1.19
	1.35	1.22
	3.00	
	2.79	
	2.47	
QUOTE PROGETTO	322.35	
	322.35	
	322.51	
	322.28	
	322.53	
	322.27	
	322.23	
	322.19	
	322.18	
	322.43	
DIST.PARZIALI PROGETTO	1.34	
	0.41	
	0.50	
	1.50	
	1.50	
	0.50	
	1.34	
	0.50	
	0.90	

SCAVI BONIFICHE SS 121 LOTTO 2A	
STERRO	4.06 mq
BONIFICA	5.30 mq
MATERIALE DRENANTE	2.03 mq
RILEVATI SS 121 LOTTO 2A	
TERRENO VEGETALE	3.01 m
SOVRASTI. SS 121 LOTTO 2A	
USURA	4.00 m
BINDER	4.00 m
MISTO CEMENTATO	4.00 m

SEZIONE N. : 148

QT. PROGETTO : 323.37

DIST.PROG. : 2939.43


SEZIONE N. : 64

QT. PROGETTO : 322.61

DIST.PROG. : 1224.47

DIST.PREC. : 5.73

DIST.SUCC. : 5.94

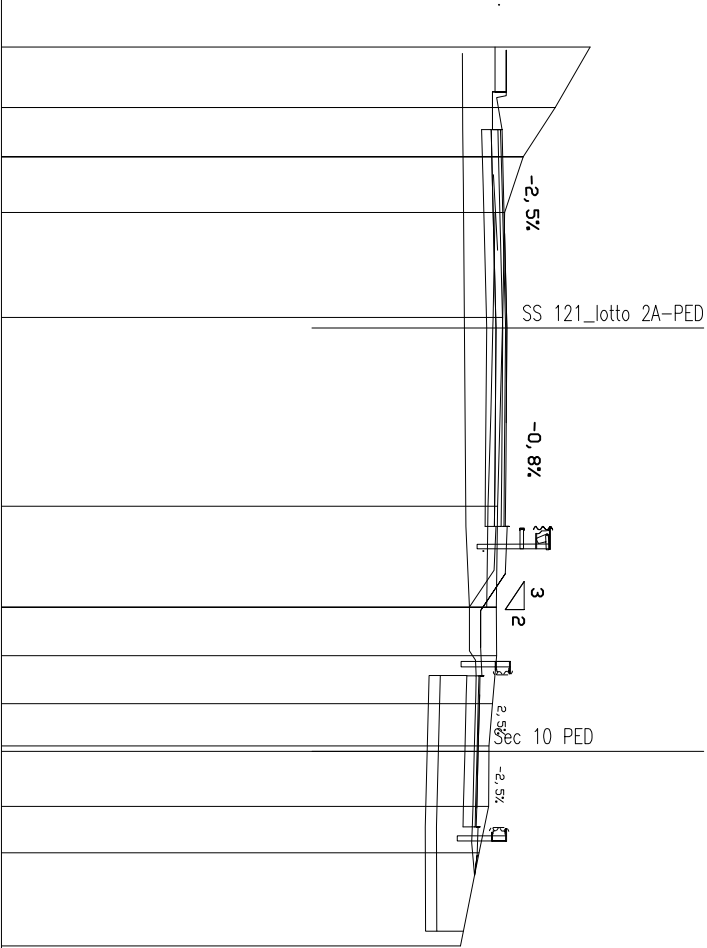


SCALA 1:200

QUOTE TERRENO	325.57	324.65	323.80	323.31	323.26	323.12	323.09	323.09	323.10	322.99	322.89	322.89	322.64	322.15												
DIST.PARZIALI TERRENO	1.61	1.30	1.48	2.78	4.99	2.67	1.28	1.27	1.12	1.46	1.23	2.46														
QUOTE PROGETTO	323.05	323.35	322.99	323.05	323.35	322.99	323.24	322.70	322.74	322.83	322.80	323.08	322.79	323.03	322.38	322.38	322.54	322.31	322.56	322.30	322.26	322.22	322.21	322.46	322.44	322.51
DIST.PARZIALI PROGETTO	1.19	0.86	1.50	3.75	3.75	1.50	1.15	0.98	1.15	0.41	0.50	1.50	1.50	0.50	0.50	1.50	0.88									

SCAVI BONIFICHE SS 121 LOTTO 2A		
STERRO		3.55 mq
BONIFICA		2.00 mq
RILEVATI SS 121 LOTTO 2A		
TERRENO VEGETALE		2.59 m
SOVRAST. SS 121 LOTTO 2A		
USURA		4.00 m
BINDER		4.00 m
MISTO CEMENTATO		4.00 m

SEZIONE N. : 64_A
Q1. PROGETTO : 322.68
DIST.PROG. : 1230.41
DIST.PREC. : 5.94
DIST.SUCC. : 3.10

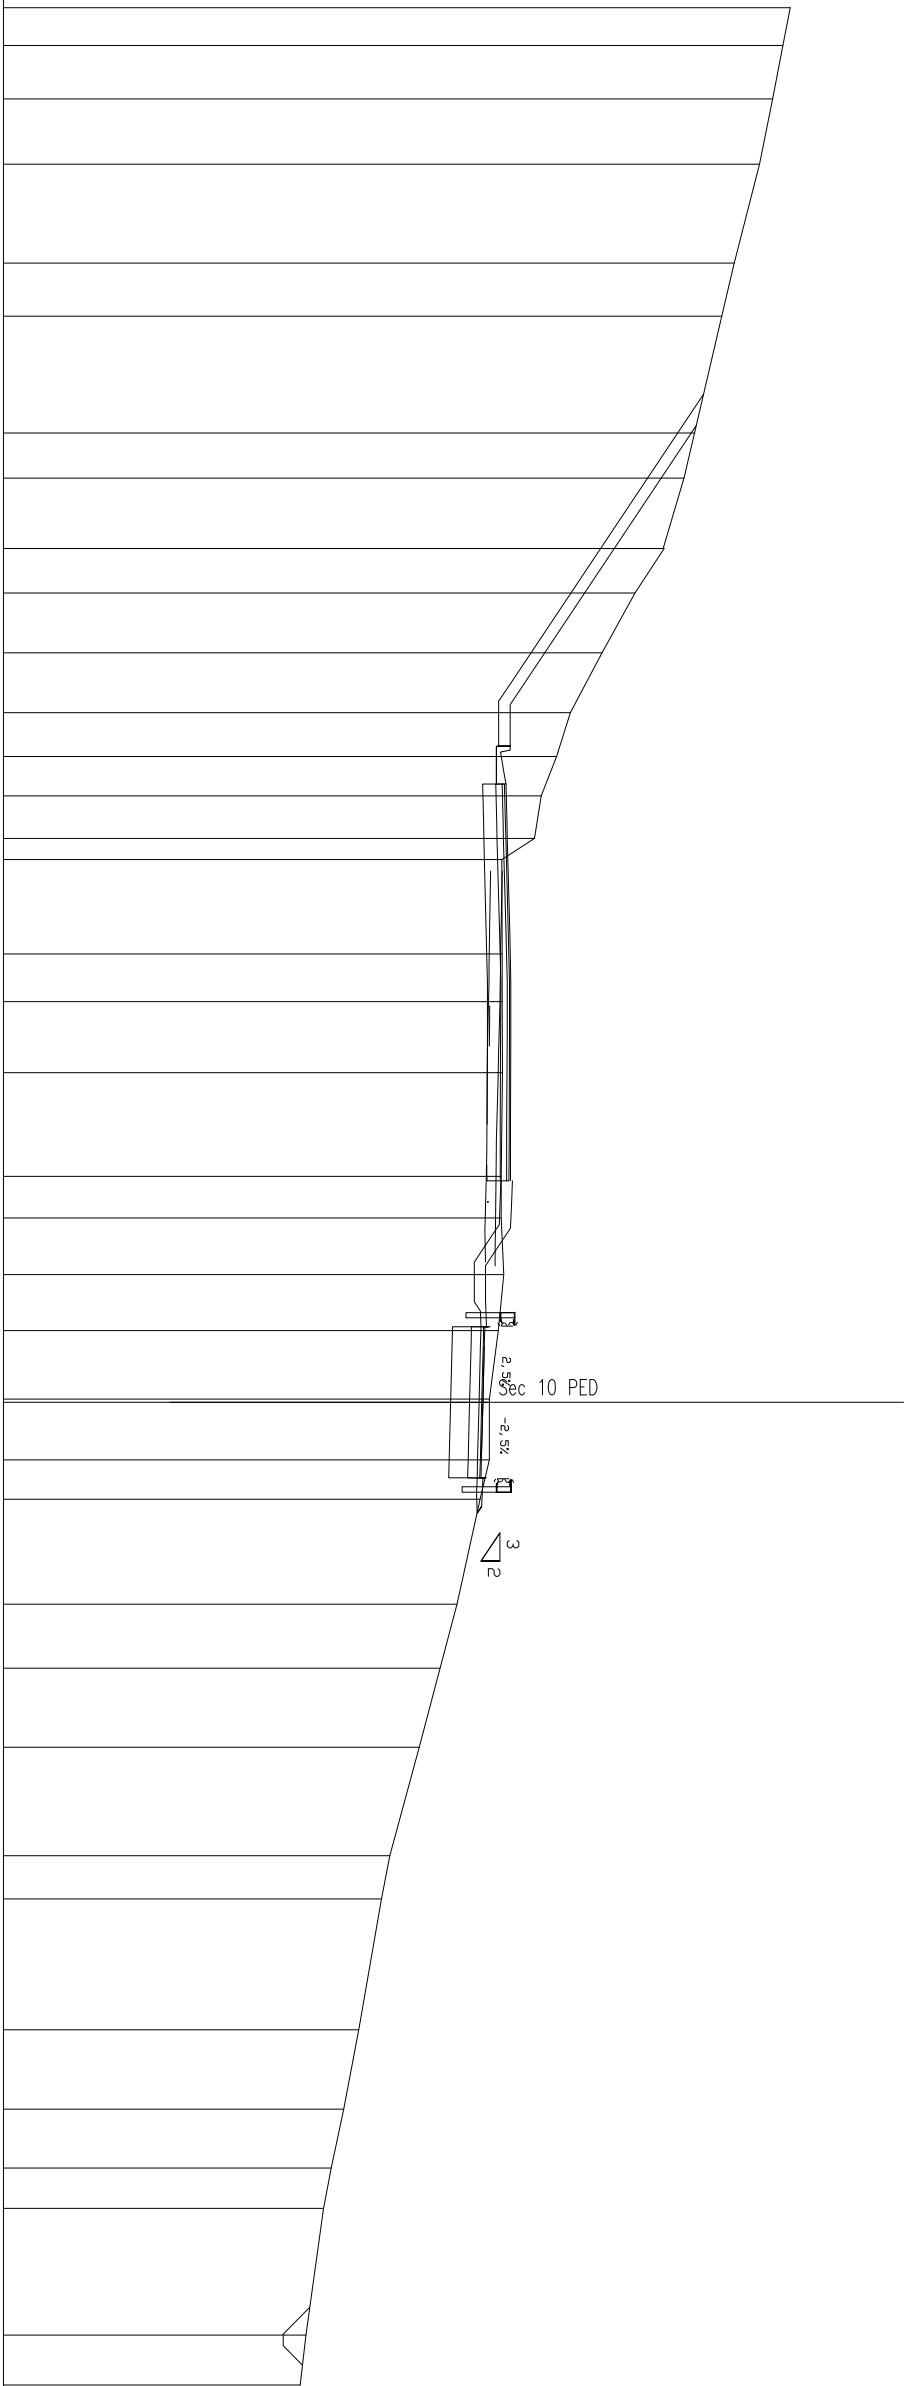


SCALA 1:200

QT.RIF. 310.000

[illegible]

SCAVI BONFIGHE SS 121 LOTTO 2A	
STERRO	3.33 mq
BONIFICA	2.00 mq
RILEVATI SS 121 LOTTO 2A	
TERRENO VEGETALE	2.72 m
SOVRAST. SS 121 LOTTO 2A	
USURA	4.00 m
BINDER	4.00 m
MISTO CEMENTATO	4.00 m


SEZIONE N. : 64.B
QT. PROGETTO : 322.74
DIST.PROG. : 1233.51
DIST.PREC. : 3.10
DIST.SUCC. : 11.03

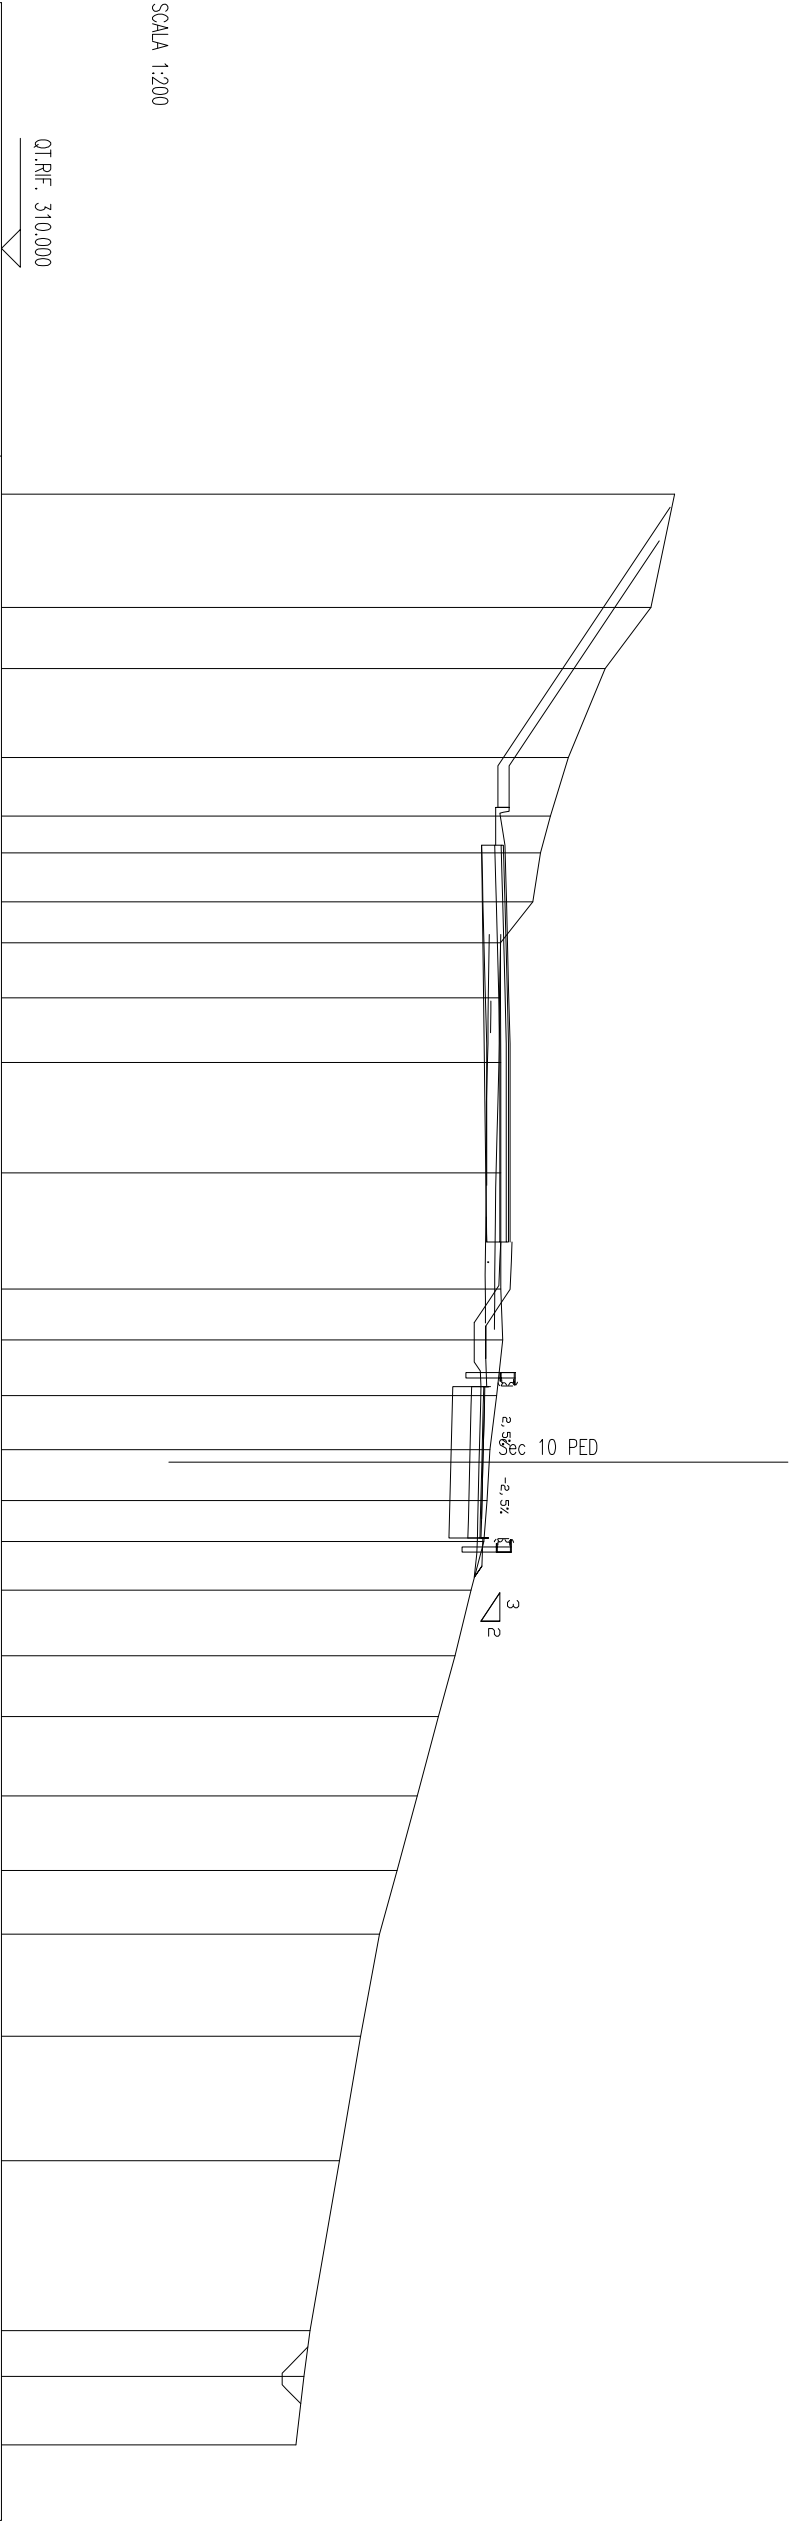

QUOTE TERRENO	327.81	327.18	325.97	325.00	324.52	324.26	324.06	323.20	323.20	323.21	323.21	323.21	323.26	323.10	322.92	322.90	322.84	322.76	322.42	322.00	321.56	321.00	320.47	320.00	319.50	318.94	318.16	318.00	317.79	
DIST.PARZIALI TERRENO	3.00	1.62	2.35	1.55	0.97	1.29	1.08	1.46	1.71	2.92	3.08	1.34	1.48	1.43	1.02	1.09	1.28	1.74	1.61	2.10	1.97	1.69	2.70	3.29	4.50	1.21	1.81			
QUOTE PROGETTO	322.51 322.51 322.67 322.44 322.69 322.42 322.39 322.35 322.34 322.59 322.57 322.51																													
DIST.PARZIALI PROGETTO	1.04	0.41	0.50	1.49	1.51	0.50	0.41	0.63																						

SCAVI BONIFICHE SS 121 LOTTO 2A	
SCOTICO	19.51 m
BONIFICA	9.02 mq
GRADONATURA	6.95 m
AREA DI GRADONATURA	6.39 mq
MATERIALE DRENANTE	3.13 mq
RILEVATI SS 121 LOTTO 2A	
INT	14.08 m
RILEVATO	15.20 mq
TERRENO VEGETALE	8.96 m
SOVRAST. SS 121 LOTTO 2A	
USURA	4.00 m
BINDER	4.00 m
MISTO CEMENTATO	4.00 m

SEZIONE N. : 66A
QT. PROGETTO : 324.51
DIST.PROG. : 1272.07
DIST.PREC. : 7.34
DIST.SUCC. : 8.25

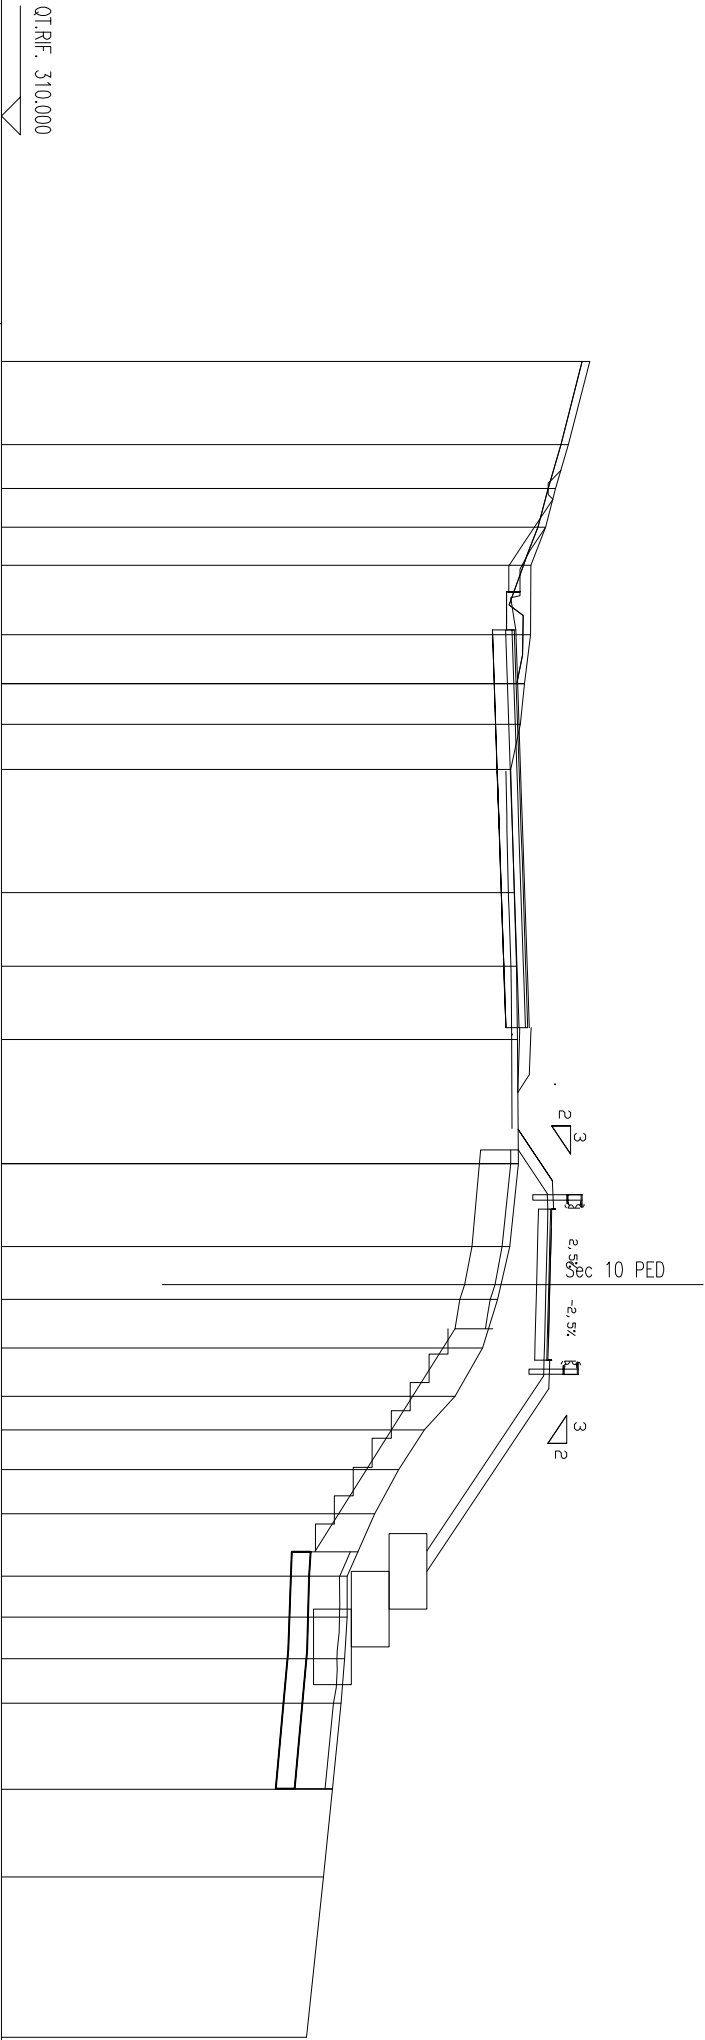


QUOTE TERRENO	325.56	325.00	324.66	324.40	324.01	323.99	323.84	323.73	323.48	323.56	323.62	323.65	323.67	323.45	323.22	323.13	322.72	322.00	321.19	320.50	319.87	319.15	319.14	319.08	318.98	318.76	318.52	318.07	
	2.20	1.16	1.02	1.01	1.84	1.29	1.08	1.19	3.26	1.94	1.94	3.28	2.20	1.00	1.29	1.28	0.88	1.05	1.17	1.66	1.08	1.10	1.18	2.27	2.32	4.24			
	QUOTE PROGETTO	323.66	324.44	324.21	324.46	324.19	324.16	324.12	324.11	324.36	324.34	321.26	318.71																
		1.16	0.41	0.50	1.50	1.50	0.50	0.42	4.63	5.82																			
		DIST. PARZIALI PROGETTO	1.16	0.41	0.50	1.50	1.50	0.50	0.42	4.63	5.82																		

SCAVI BONIFICHE SS 121 LOTTO 2A	
SCOTICO	24.71 m
BONIFICA	12.29 mq
GRADONATURA	7.86 m
AREA DI GRADONATURA	9.30 mq
MATERIALE DRENANTE	4.99 mq

RILEVATI SS 121 LOTTO 2A	
INT	22.28 m
RILEVATO	32.79 mq
TERRENO VEGETALE	18.10 m

SOVRAST. SS 121 LOTTO 2A	
USURA	4.00 m
BINDER	4.00 m
MISTO CEMENTATO	4.00 m

SEZIONE N. : 66.B
QT. PROGETTO : 325.14
DIST.PROG. : 1280.32
DIST.PREC. : 8.25
DIST.SUCC. : 4.78

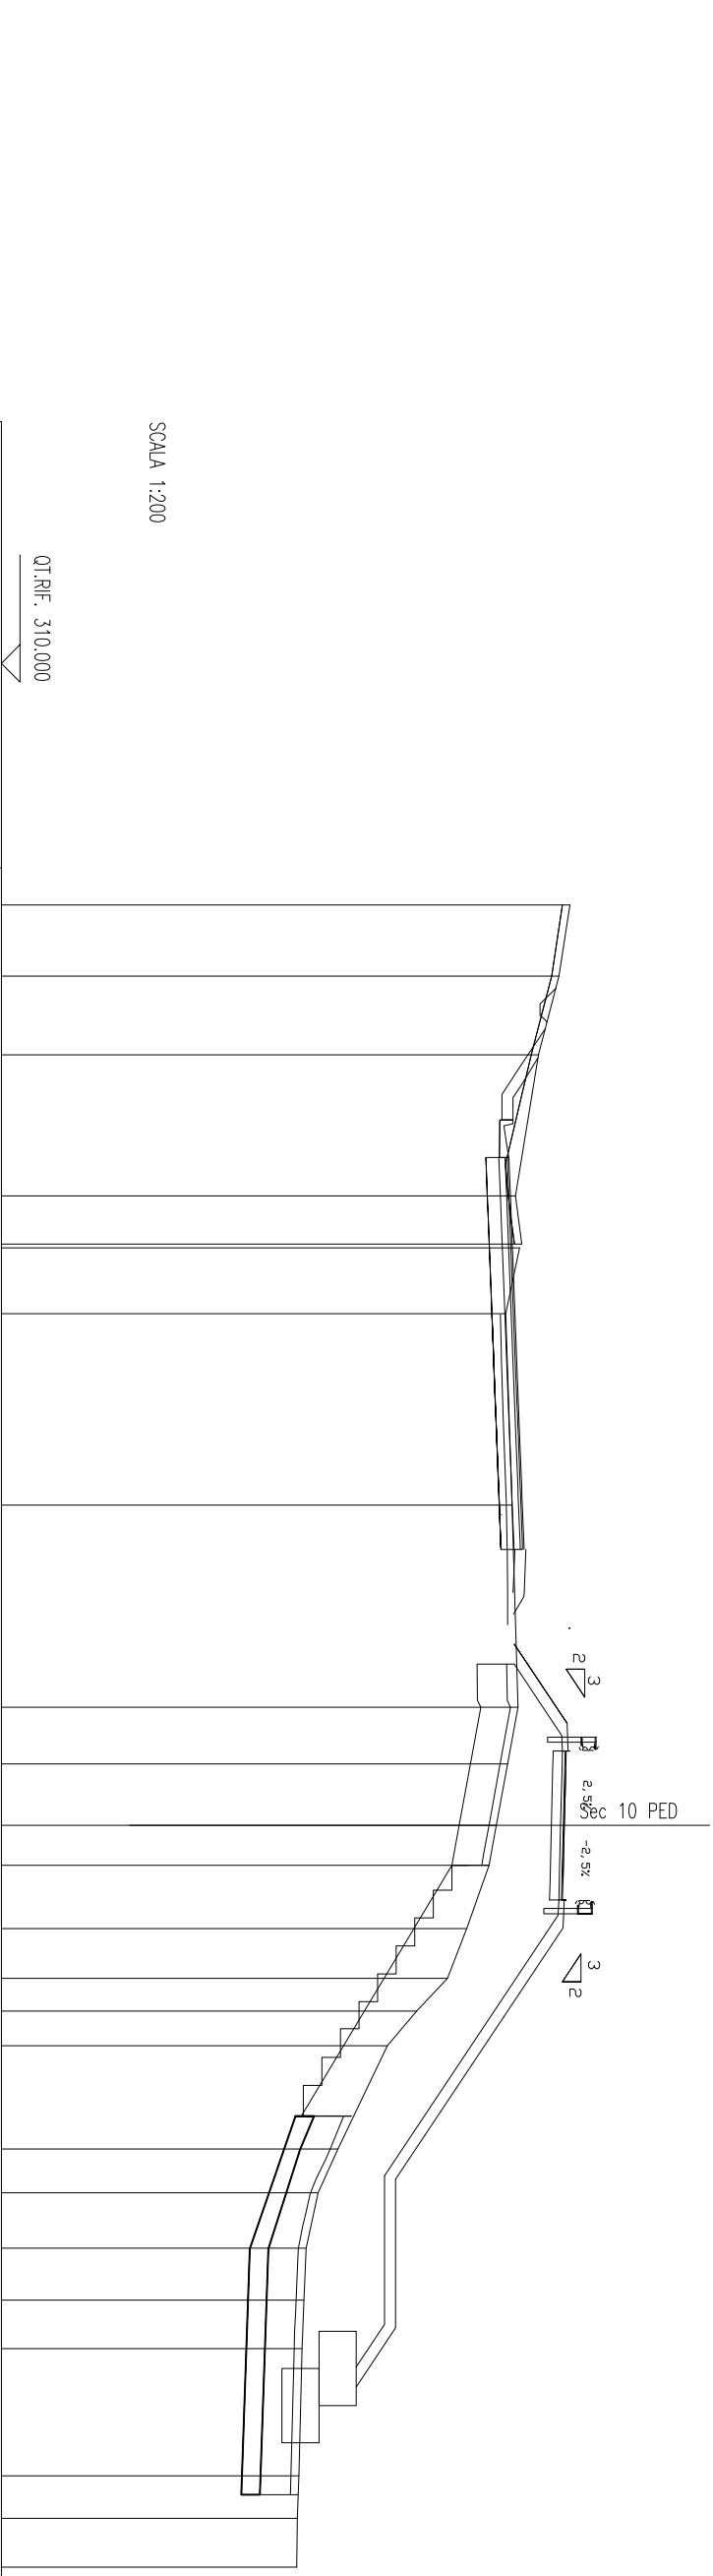


SCALA 1:200

QUOTE TERRENO	325.29									
	325.00									
DIST.PARZIALI TERRENO	1.91	2.12	3.80	1.29	1.77	5.15	323.73	5.43	1.52	1.66
	324.45	323.83	324.00	323.94	323.57	323.90	323.62	323.31	323.12	322.51
QUOTE PROGETTO	323.79									
	325.08									
DIST.PARZIALI PROGETTO	1.92	0.41	0.50	1.50	1.50	0.50	0.42	7.00	4.00	1.14
	324.79	324.75	324.74	324.99	324.97	320.30	320.30	320.30	319.54	318.04

SCAVI BONIFICHE SS 121 LOTTO 2A	
SCOTICO	21.66 m
BONIFICA	9.04 mq
GRADONATURA	11.84 m
AREA DI GRADONATURA	14.57 mq
MATERIALE DRENANTE	4.58 mq
RILEVATI SS 121 LOTTO 2A	
INT	20.62 m
RILEVATO	37.92 mq
TERRENO VEGETALE	18.17 m
SOVRAST. SS 121 LOTTO 2A	
USURA	4.00 m
BINDER	4.00 m
MISTO CEMENTATO	4.00 m

SEZIONE N. : 67A
QT. PROGETTO : 325,67
DIST.PROG. : 1286,36
DIST.PREC. : 1,27
DIST.SUCC. : 3,10

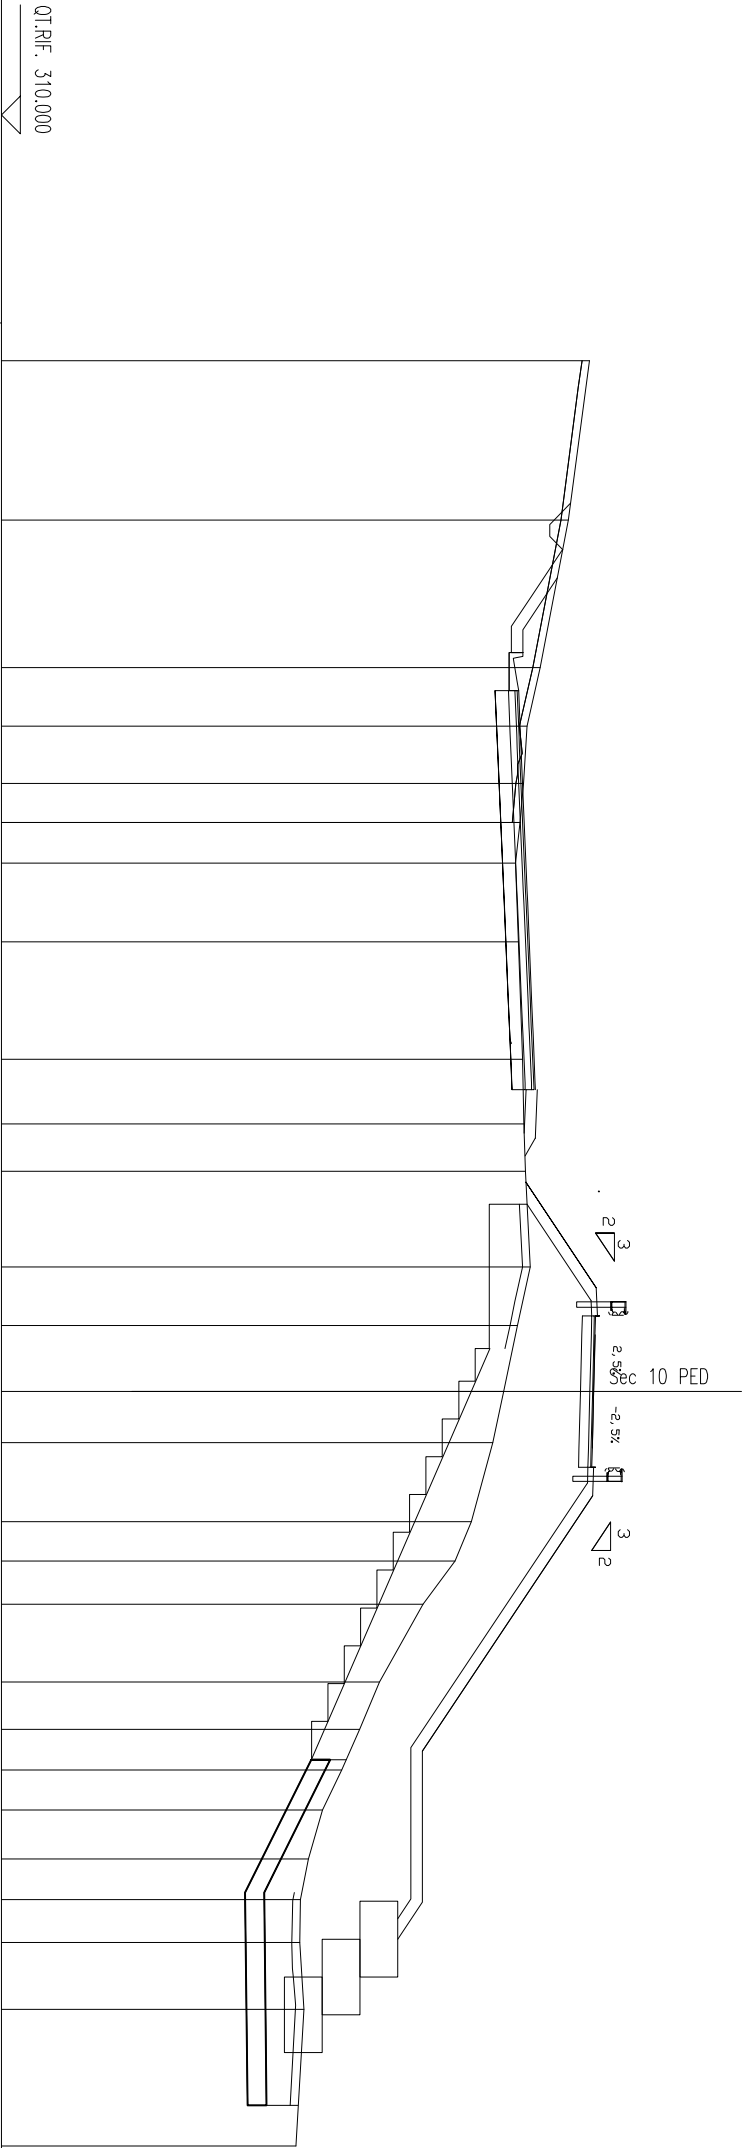


Scala 1:200

QT. RIF. 310,000	
QUOTE TERRENO	325.56
DIST. PARZIALI TERRENO	4.21 3.91 1.54 1.52 1.031.08 2.08 3.11 1.71 1.26 2.53 1.55 1.75 1.35 2.10 1.041.14 2.06 1.25 1.081.06 1.30 1.071.13 1.77 3.61
QUOTE PROGETTO	323.87 323.90 325.60 325.37 325.62 325.35 325.32 325.28 325.27 325.52 325.50 320.83 320.83 320.48
DIST. PARZIALI PROGETTO	2.54 0.41 0.50 1.49 1.51 0.50 0.42 7.00 4.00 0.53

SCAVI BONIFICHE SS 121 LOTTO 2A	
SCOTICO	12.66 m
BONIFICA	10.28 mq
GRADONATURA	12.84 m
AREA DI GRADONATURA	18.17 mq
MATERIALE DRENANTE	5.06 mq
RILEVATI SS 121 LOTTO 2A	
INT	22.35 m
RILEVATO	42.32 mq
TERRENO VEGETALE	19.10 m
SOVRAST. SS 121 LOTTO 2A	
USURA	4.00 m
BINDER	4.00 m
MISTO CEMENTATO	4.00 m


SEZIONE N. : 67/B
QT. PROGETTO : 325.95
DIST.PROG. : 1289.46
DIST.PREC. : 3.10
DIST.SUCC. : 8.59

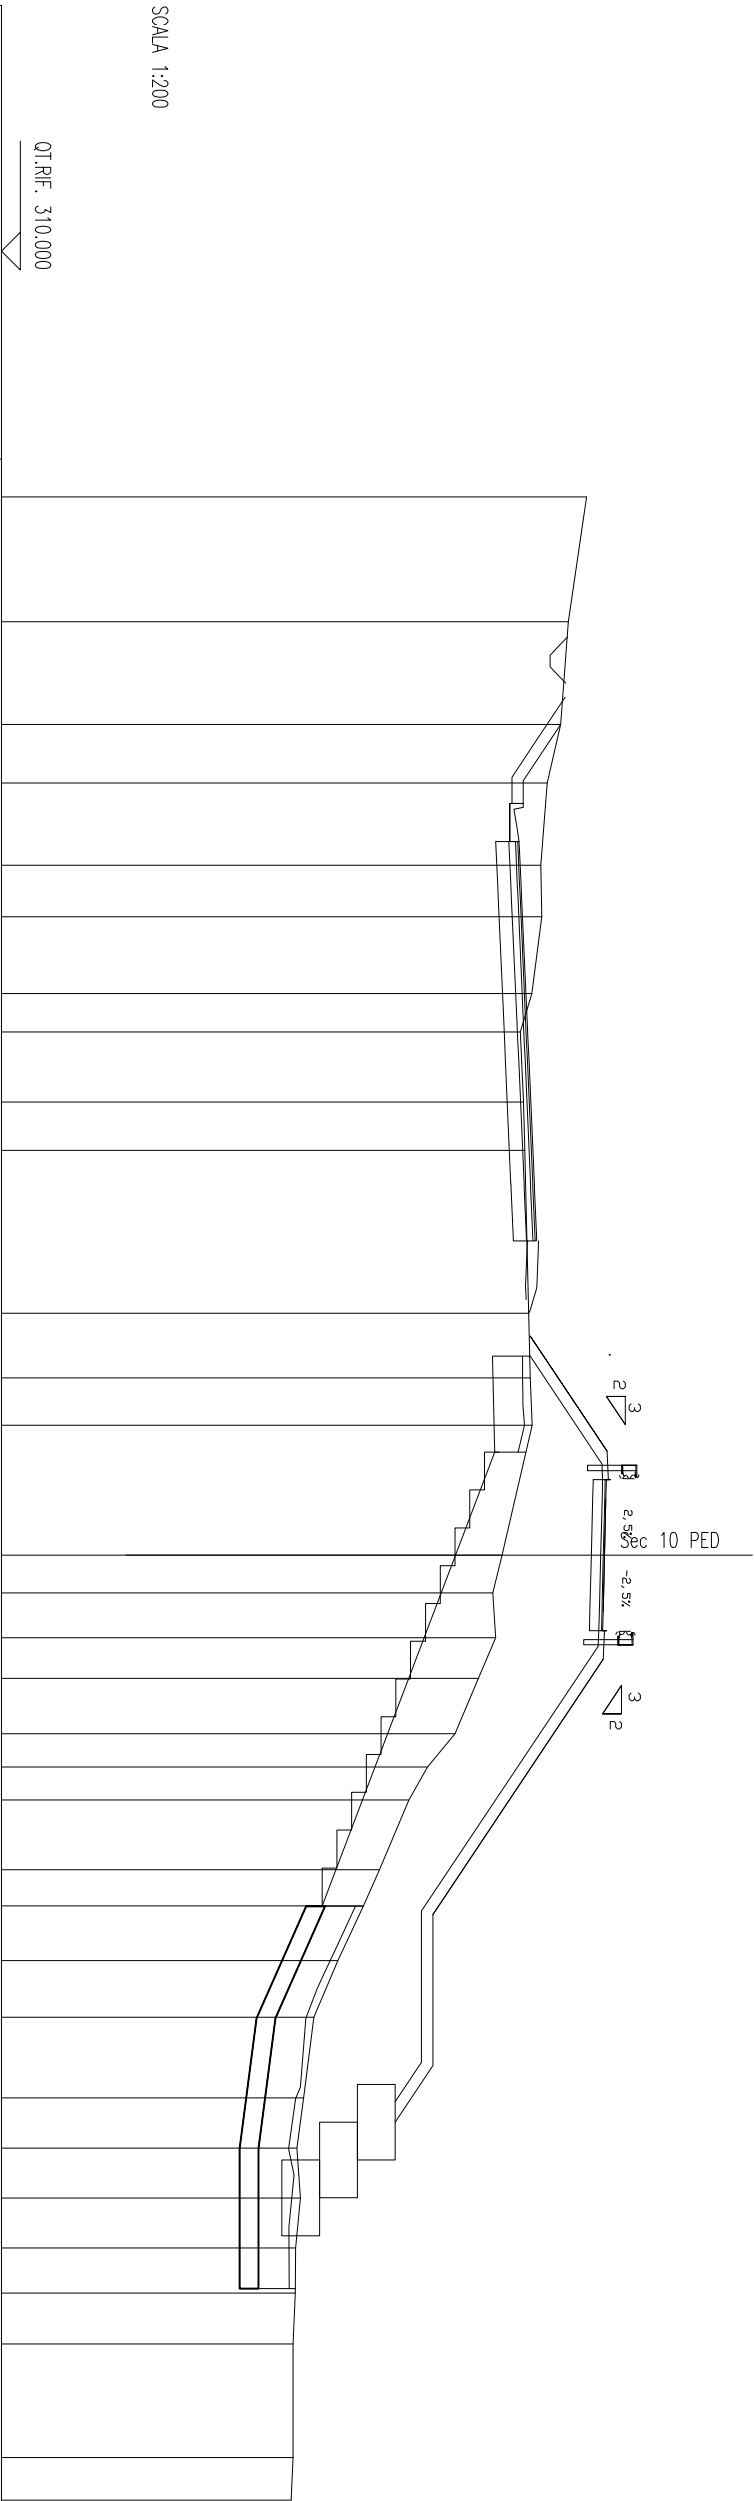

QUOTE TERRENO	325.48																												325.00																												324.79																												324.43																												324.27																												324.29																												324.03																												323.72																												323.81																												323.84																												323.95																												323.99																												324.04																												323.24																												323.00																												323.07																												322.61																												322.00																												321.27																												320.78																												320.00																												319.58																												318.90																												318.26																												317.99																												317.81																												317.91																												317.78																												317.78																												317.71																												317.72																												317.66	
	3.30																												2.72																												1.55																												2.17																												1.37																												2.03																												1.01																												1.86																												1.28																												4.31																												1.71																												1.25																												3.44																												1.00																												1.18																												1.07																												1.47																												0.87																												0.88																												1.85																												0.95																												1.45																												1.50																												2.13																												1.33																												1.32																												1.32																												1.20																												1.34																												3.00																												1.12	
QUOTE PROGETTO	

SCAVI BONIFICHE SS 121 LOTTO 2A	
SCOTICO	26.13 m
BONIFICA	10.53 mq
GRADONATURA	14.72 m
AREA DI GRADONATURA	21.12 mq
MATERIALE DRENANTE	5.04 mq
RILEVATI SS 121 LOTTO 2A	
INT	22.09 m
RILEVATO	52.80 mq
TERRENO VEGETALE	19.76 m
SOVRAST. SS 121 LOTTO 2A	
USURA	4.00 m
BINDER	4.00 m
MISTO CEMENTATO	4.00 m

SEZIONE N. : 67.C
QT. PROGETTO : 326.81
DIST.PROG. : 1298.05
DIST.PREC. : 8.59
DIST.SUCC. : 7.38

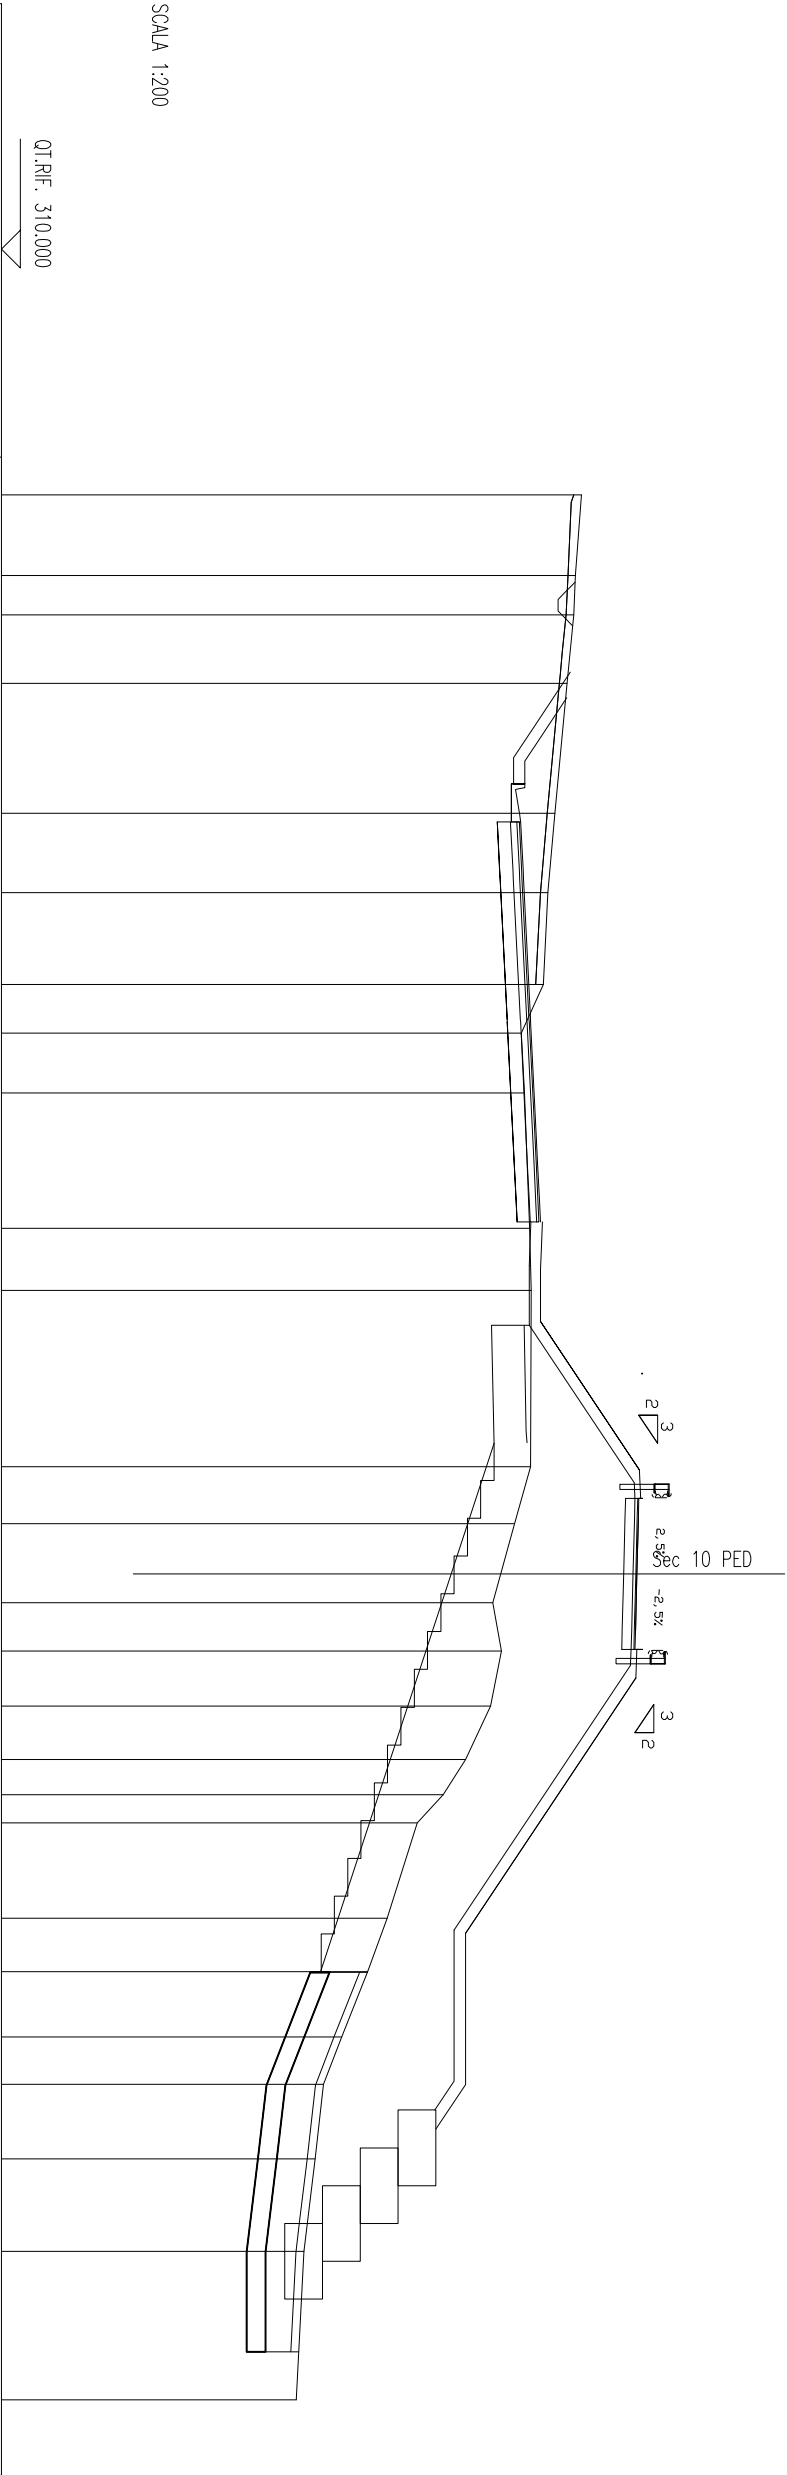

SCALA 1:200

QT.RIF. 310.000

QUOTE TERRENO	325.34																								
	2.14		1.04		1.81		3.44		2.10		2.43		1.29		1.58		3.59		1.64		4.66		1.51		
DIST.PARZIALI TERRENO	325.18																								
	325.14																								
QUOTE PROGETTO	324.96																								
	324.64																								
DIST.PARZIALI PROGETTO	324.46																								
	324.33																								
QUOTE TERRENO	323.76																								
	323.84																								
DIST.PARZIALI TERRENO	323.97																								
	324.01																								
QUOTE PROGETTO	323.96																								
	326.74																								
DIST.PARZIALI PROGETTO	326.51																								
	326.76																								
QUOTE TERRENO	326.50																								
	326.46																								
DIST.PARZIALI TERRENO	326.42																								
	326.41																								
QUOTE PROGETTO	326.66																								
	326.64																								
DIST.PARZIALI PROGETTO	321.97																								
	321.97																								
QUOTE TERRENO	321.46																								
	317.98																								
DIST.PARZIALI TERRENO	317.80																								
	317.80																								

SCAVI BONIFICHE SS 121 LOTTO 2A	
STERRO	0.01 mq
SCOTICO	7.60 m
BONIFICA	14.63 mq
GRADONATURA	13.74 m
AREA DI GRADONATURA	18.72 mq
MATERIALE DRENANTE	4.09 mq
RILEVATI SS 121 LOTTO 2A	
TNT	18.13 m
RILEVATO	65.91 mq
TERRENO VEGETALE	29.92 m
SOVRAST. SS 121 LOTTO 2A	
USURA	4.00 m
BINDER	4.00 m
MISTO CEMENTATO	4.00 m

SEZIONE N. : 152

QT. PROGETTO : 324.05

DIST.PROG. : 3019.43


SEZIONE N. : 68

QT. PROGETTO : 327.56

DIST.PROG. : 1305.43

DIST.PREC. : 7.38

DIST.SUCC. : 20.38

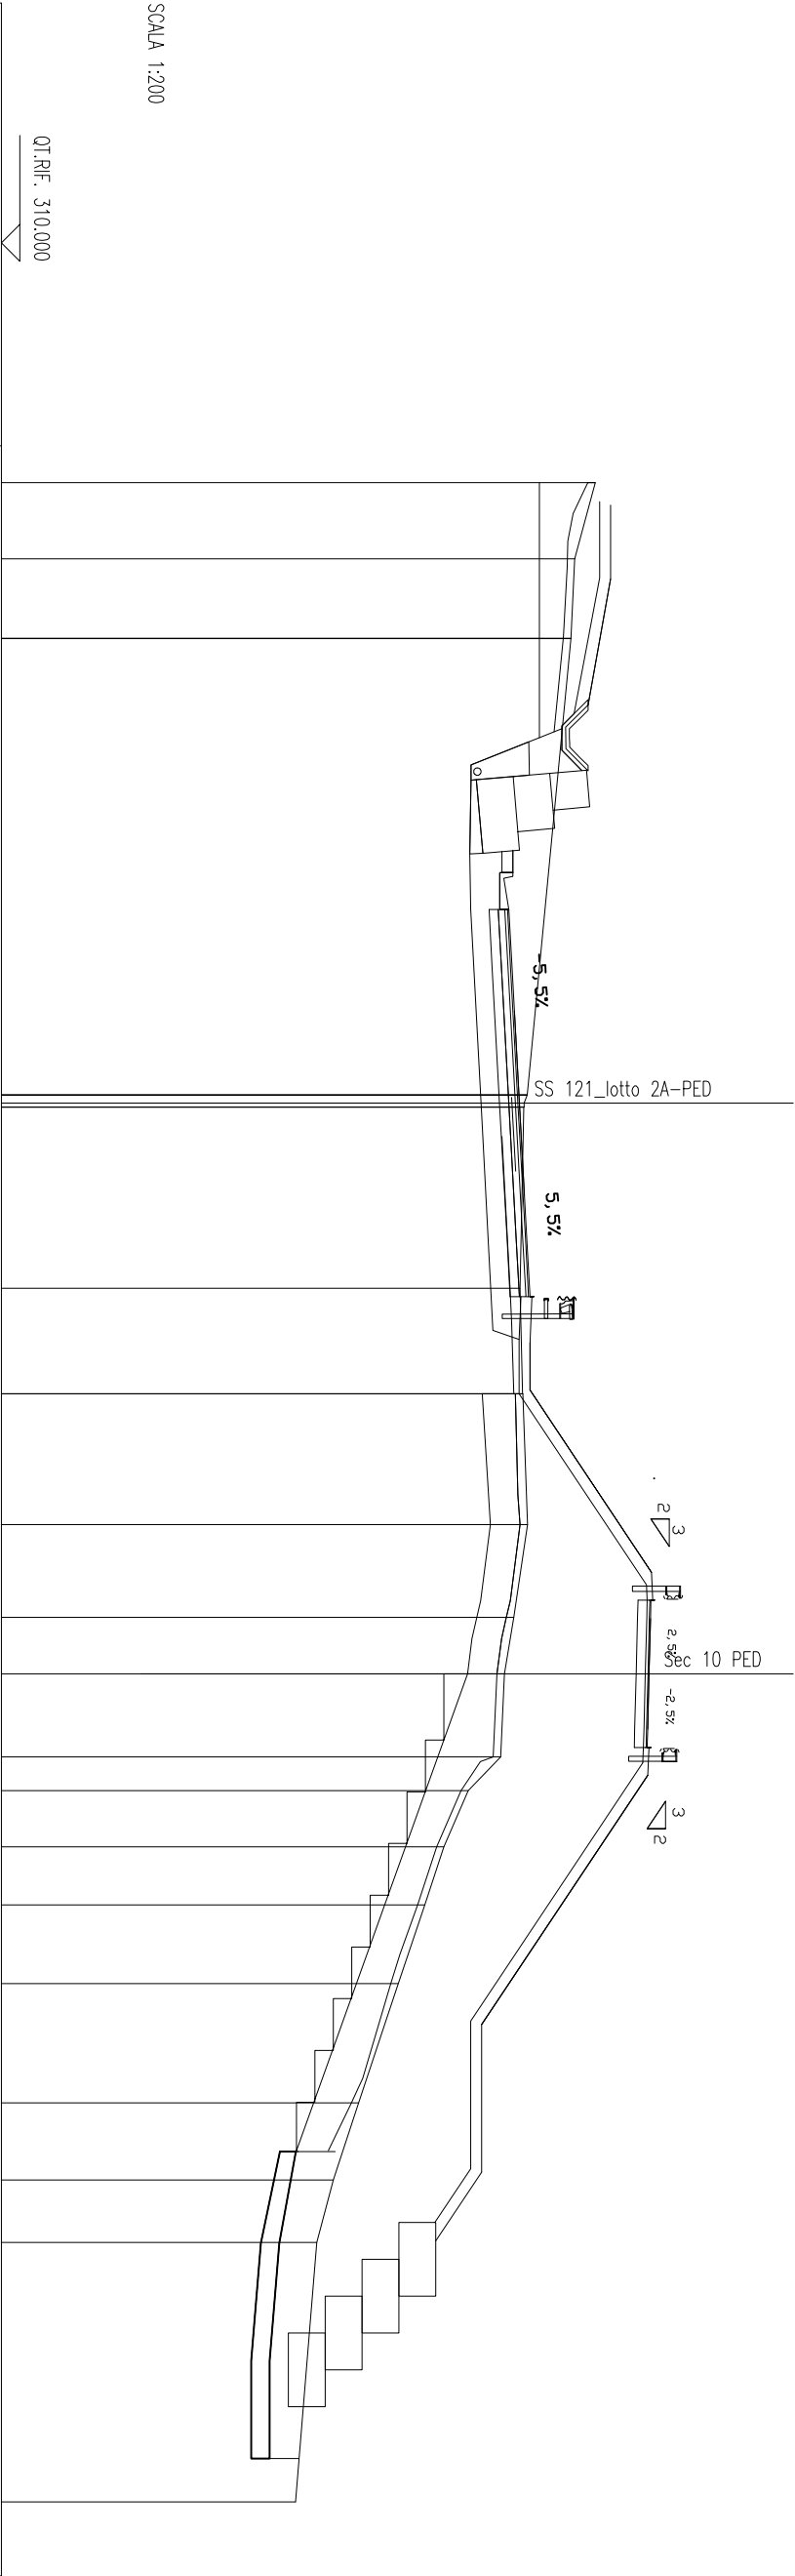

QUOTE TERRENO	326.11	325.55	325.44	
---------------	--------	--------	--------	--	--	

SCAVI BONIFICHE SS 121 LOTTO 2A	
SCOTICO	24.69 m
BONIFICA	19.97 mq
GRADONATURA	10.40 m
AREA DI GRADONATURA	14.59 mq
MATERIALE DRENANTE	7.87 mq
RILEVATI SS 121 LOTTO 2A	
INT	33.32 m
RILEVATO	130.99 mq
TERRENO VEGETALE	28.28 m
SOVRAST. SS 121 LOTTO 2A	
USURA	5.47 m
BINDER	5.47 m
MISTO CEMENTATO	5.47 m

SEZIONE N. : 153

QT. PROGETTO : 324.23

DIST.PROG. : 3039.43


SEZIONE N. : 69

QT. PROGETTO : 329.65

DIST.PROG. : 1325.81

DIST.PREC. : 20.38

DIST.SUCC. : 4.44

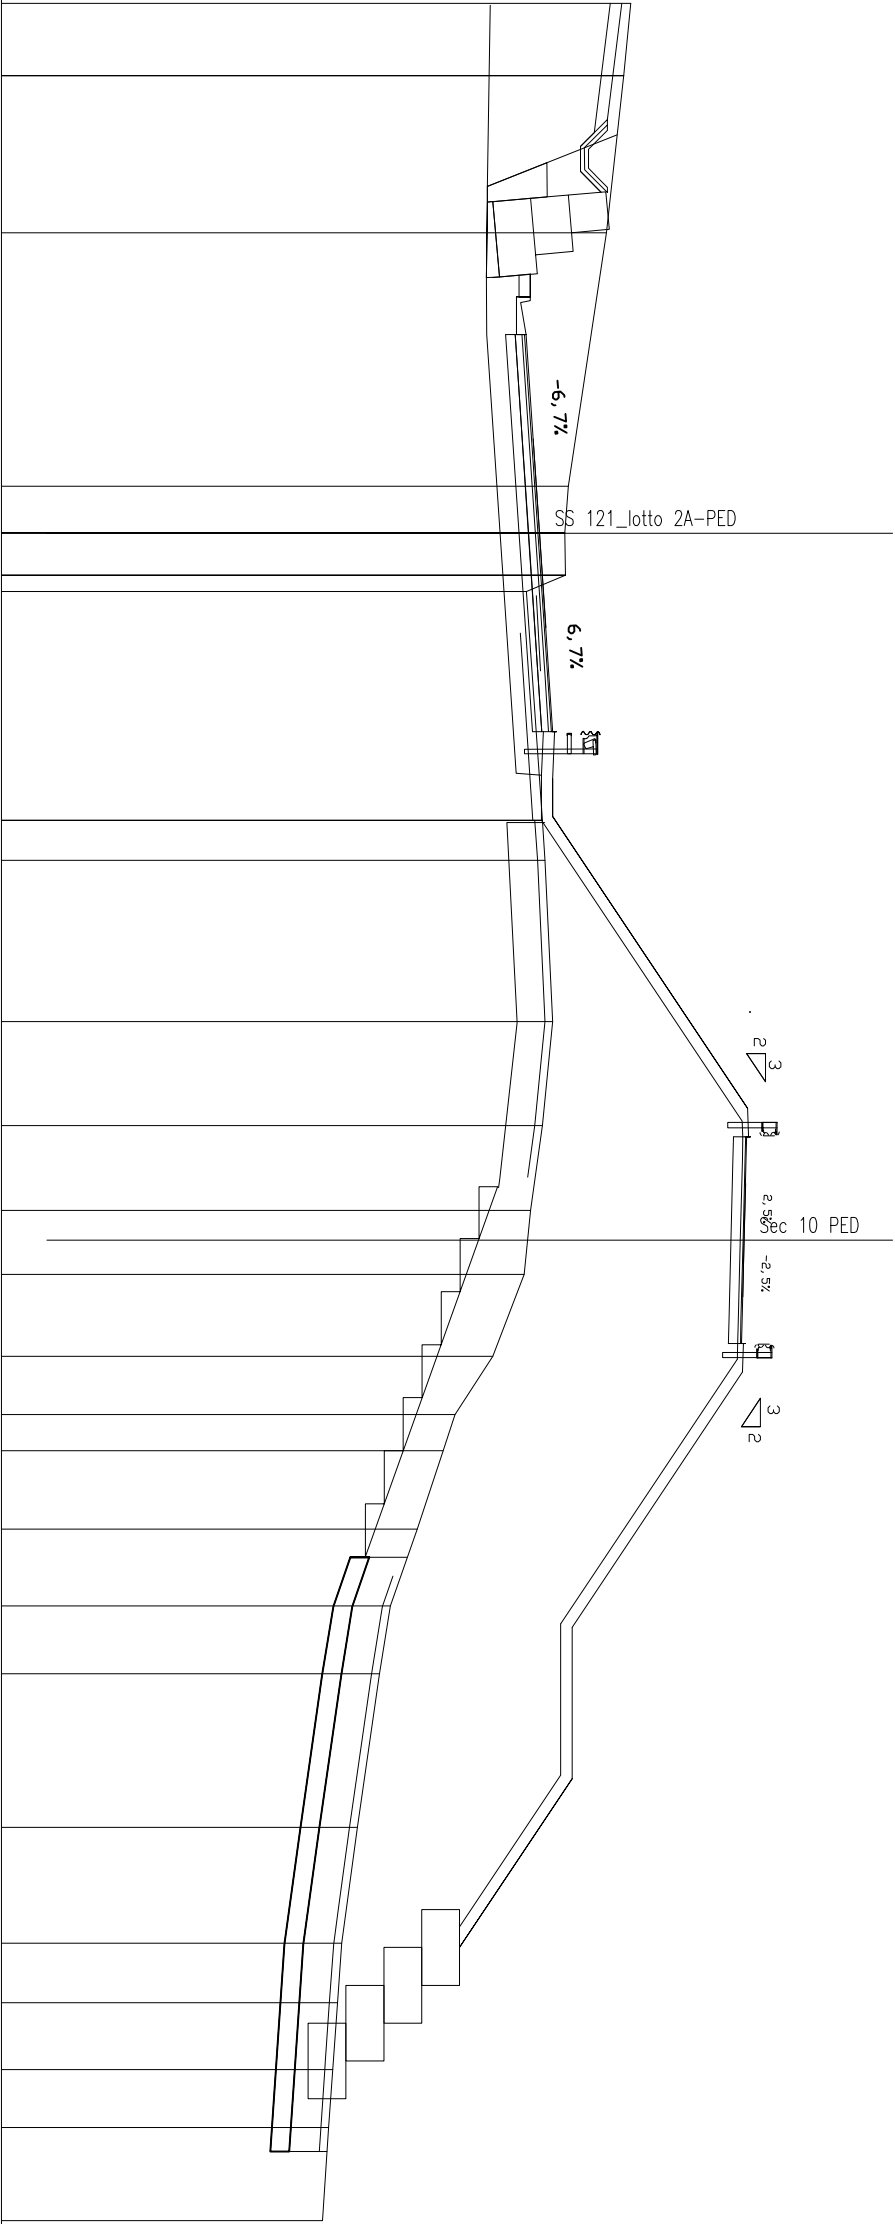

QUOTE TERRENO	326.65	326.46	326.00	325.00	324.91	324.91	324.92	323.89	324.31	324.31	324.38	324.58	324.31	324.00	323.92	323.82	323.00	322.00	321.69	321.00	320.29	320.00	319.42	319.00	318.89	318.76	318.66	318.49	
	1.91	4.16	6.71	1.22	1.11	0.43	6.05	1.06	4.26	2.76	2.24	0.78	0.91	2.17	1.54	0.96	2.07	2.03	1.79	4.06	3.07	1.58	1.77	1.53	2.46				
DIST.PARZIALI TERRENO																													
QUOTE PROGETTO	326.10	325.68	325.32	325.32	325.86	323.69	323.99	323.63	323.69	323.99	323.63	323.63	323.88	323.34	323.44	323.69	323.94	324.33	324.04	324.29	324.29	329.60	329.36	329.61	329.35	329.24	329.23	329.48	329.46
	3.42	0.36	0.66	0.55	2.20	0.57	0.85	1.50	3.75	3.75	1.50	1.15	1.19	7.95	0.41	0.62	2.11	2.11	0.62	0.42	7.00	4.00	4.02	3.05	8.75				
DIST.PARZIALI PROGETTO																													

SCALA 1:200


QT.RIF. 310.000

SCAVI BONIFICHE SS 121 LOTTO 2A	
SCOTICO	53.60 m
BONIFICA	29.95 mq
GRADONATURA	8.51 m
AREA DI GRADONATURA	11.27 mq
MATERIALE DRENANTE	12.31 mq

RILEVATI SS 121 LOTTO 2A	
TNT	50.95 m
RILEVATO	218.68 mq
TERRENO VEGETALE	39.38 m

SOVRAST. SS 121 LOTTO 2A	
USURA	7.00 m
BINDER	7.00 m
MISTO CEMENTATO	7.00 m

SEZIONE N. : 70A
QT. PROGETTO : 331.61
DIST.PROG. : 1348.41
DIST.PREC. : 2.22
DIST.SUCC. : 0.99

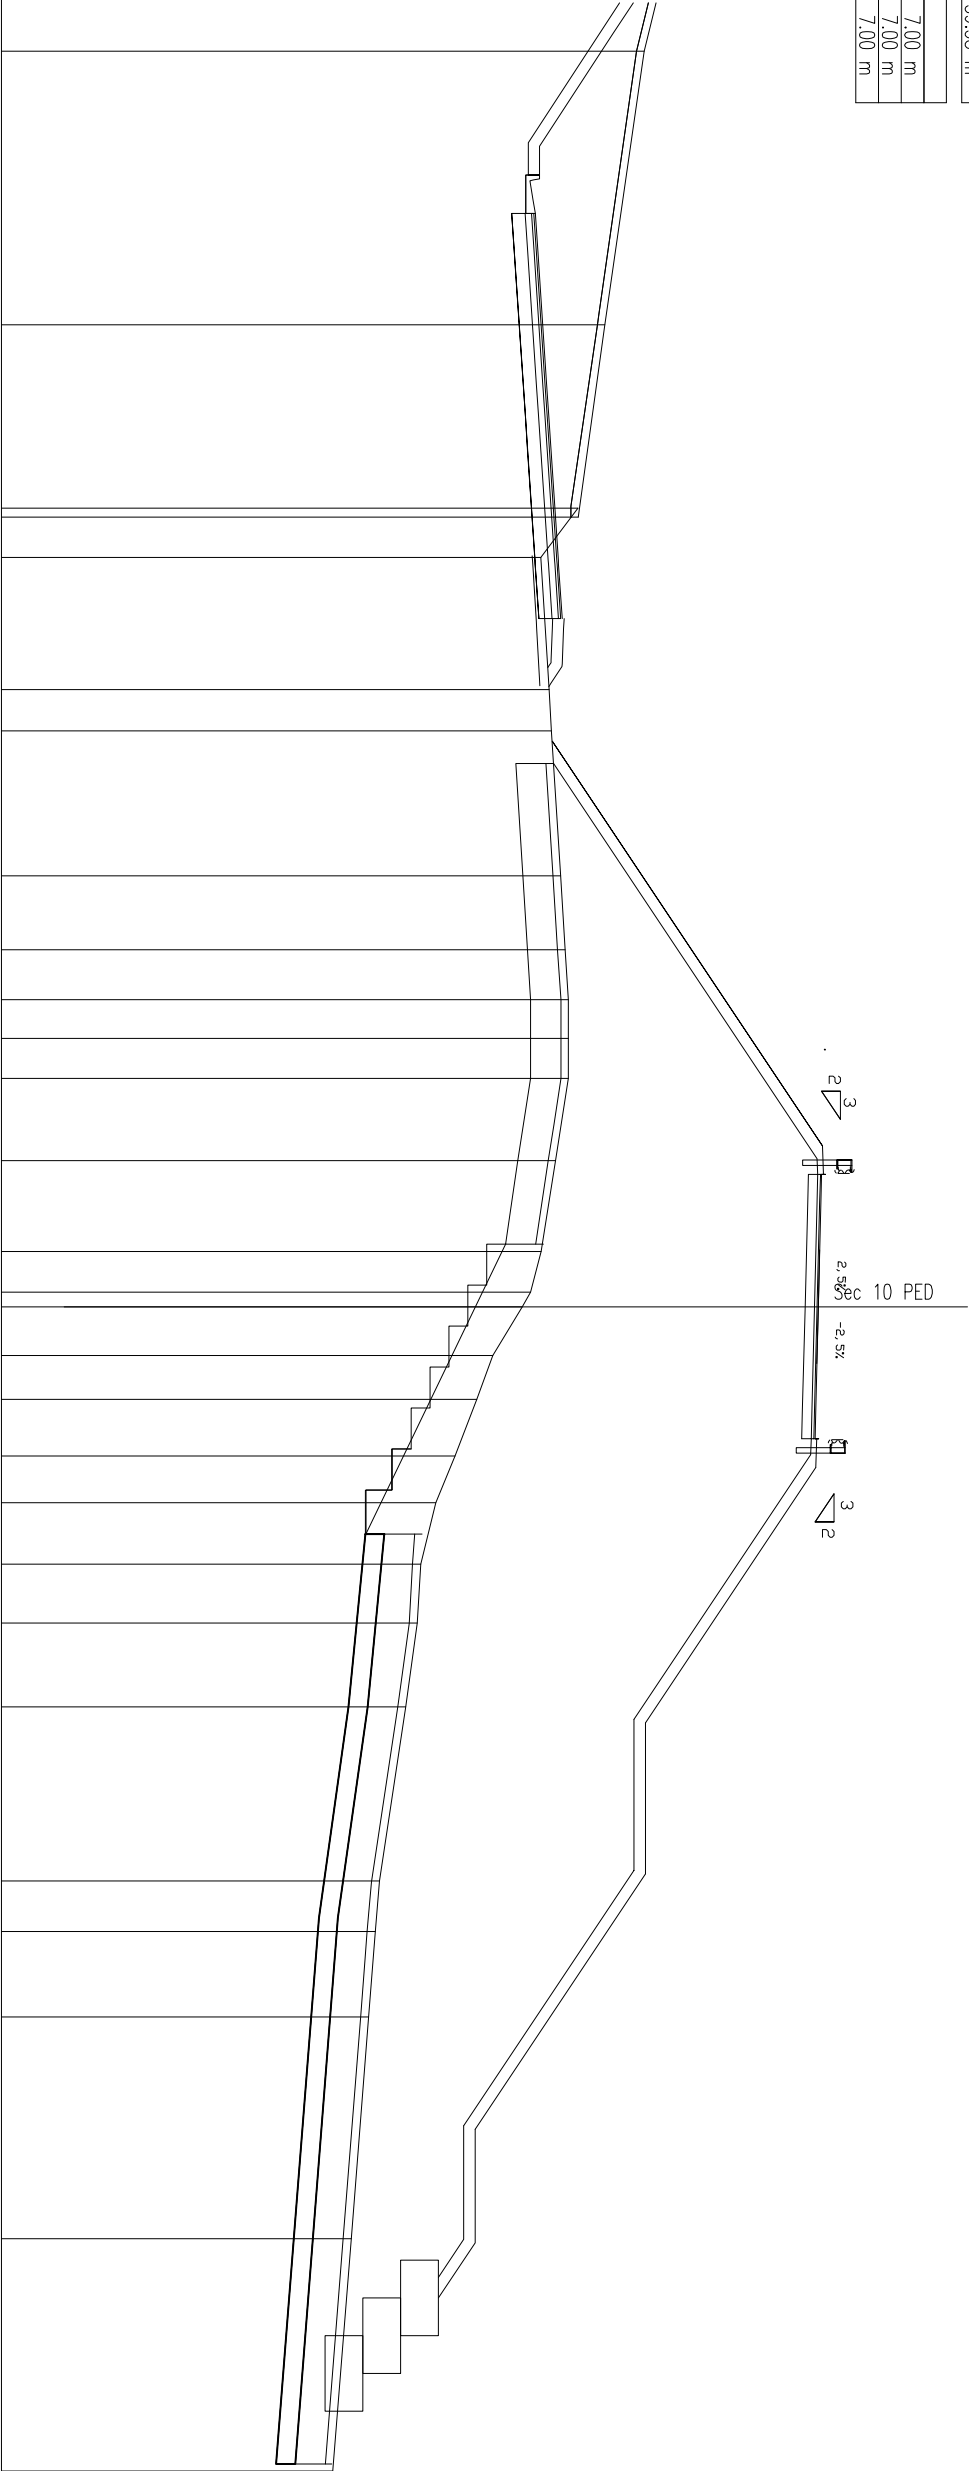


SCALA 1:200

QT.RIF. 310.000

QUOTE TERRENO	327.00														
DIST.PARZIALI TERRENO	7.24	4.86	325.25 325.26	1.07	3.49	1.09	3.84	1.96	1.31	1.03	1.05	2.18	2.40	1.08	324.28
QUOTE PROGETTO	324.60														
DIST.PARZIALI PROGETTO	10.46	2.75	331.58 331.35 331.60 331.33	2.75	2.75	0.75	7.00	1.74	2.26	6.76	2.52	0.48	6.14	7.25	314.71

SCAVI BONIFICHE SS 121 LOTTO 2A	
SCOTICO	53.95 m
BONIFICA	30.44 mq
GRADONATURA	8.54 m
AREA DI GRADONATURA	11.18 mq
MATERIALE DRENANTE	12.75 mq
RILEVATI SS 121 LOTTO 2A	
INI	52.71 m
RILEVATO	224.64 mq
TERRENO VEGETALE	38.59 m
SOVRAST. SS 121 LOTTO 2A	
USURA	7.00 m
BINDER	7.00 m
MISTO CEMENTATO	7.00 m

SEZIONE N. : 70.C
QT. PROGETTO : 332.01
DIST.PROG. : 1355.27
DIST.PREC. : 5.87
DIST.SUCC. : 5.02

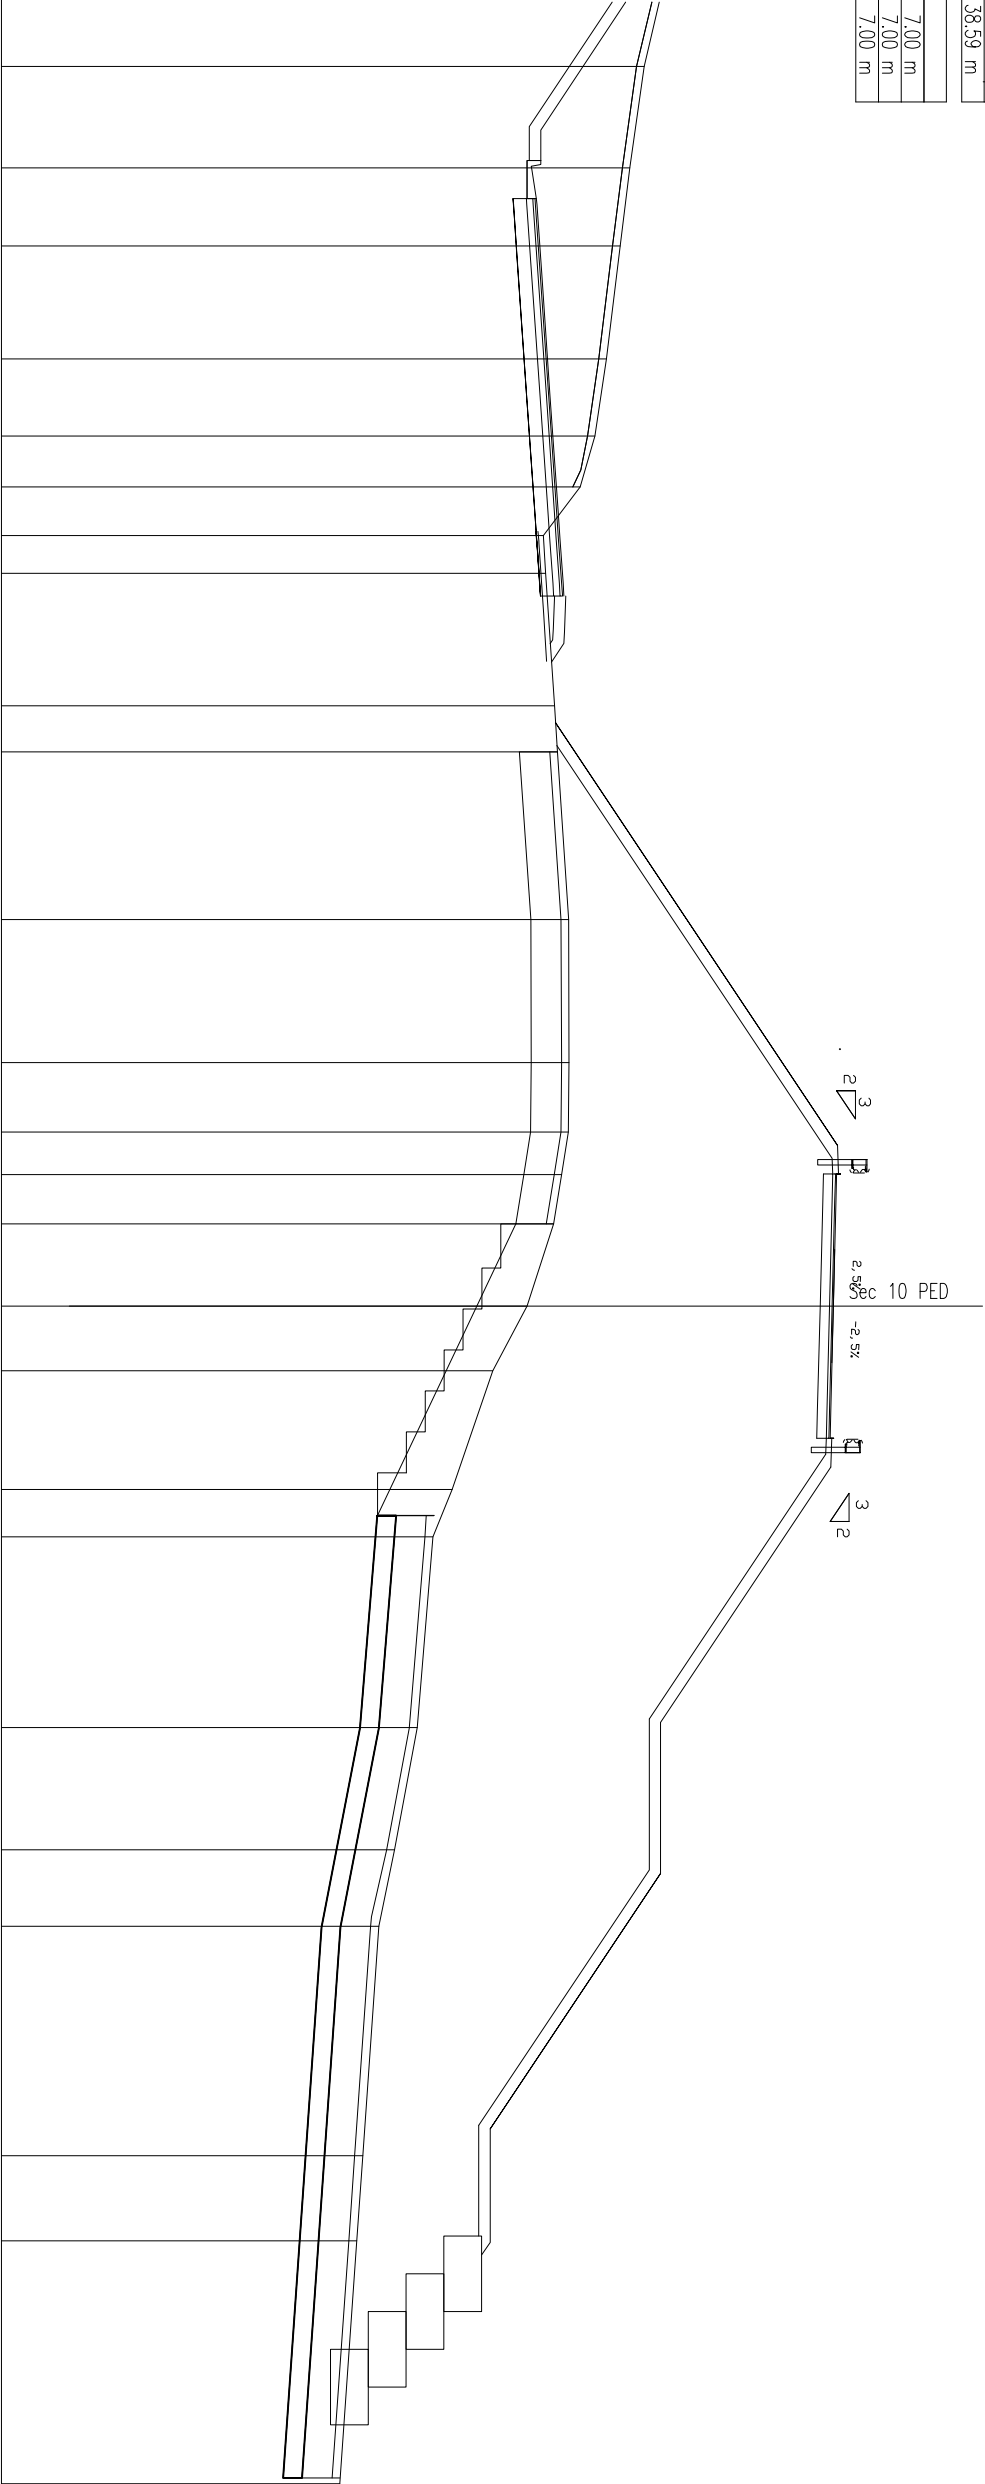


QUOTE TERRENO	327.00																									326.63	326.37	326.00	325.70	325.31	324.33	324.39	324.63	324.70	325.00	325.02	325.00	324.82	324.61	323.90	323.00	321.92	321.41	321.00	320.40	319.98	319.56	319.40	318.95
DIST.PARZIALI TERRENO	2.68	2.07	2.99	2.04	1.35	1.28	1.00	3.51	1.22	4.43	3.79	1.83	1.13	1.30	2.18	1.71	3.14	1.25	5.05	3.23	2.03	6.07	2.25	6.42																									
QUOTE PROGETTO	324.69																									331.98 331.74 331.99 331.73	331.66	331.59 331.57 331.82 331.81	327.14	327.30	327.14	322.63	319.34 322.63	314.84															
DIST.PARZIALI PROGETTO	10.92																									0.41 0.75	2.75	2.75	0.52	7.00	1.74	2.26	6.76	2.92	8.74														

SCALI BONIFICHE SS 121 LOTTO 2A	
SCOTICO	38.59 m
BONIFICA	31.17 mq
GRADONATURA	8.04 m
AREA DI GRADONATURA	10.25 mq
MATERIALE DRENANTE	12.92 mq

RILEVATI SS 121_LOTTO 2A	
TNT	53.49 m
RILEVATO	226.16 mq
TERRENO VEGETALE	38.66 m

SOVRAST. SS 121 LOTTO 2A	
USURA	7.00 m
BINDER	7.00 m
MISTO CEMENTATO	7.00 m

SEZIONE N. : 70.D
QT. PROGETTO : 332.24
DIST.PROG. : 1360.29
DIST.PREC. : 5.02
DIST.SUCC. : 1.96

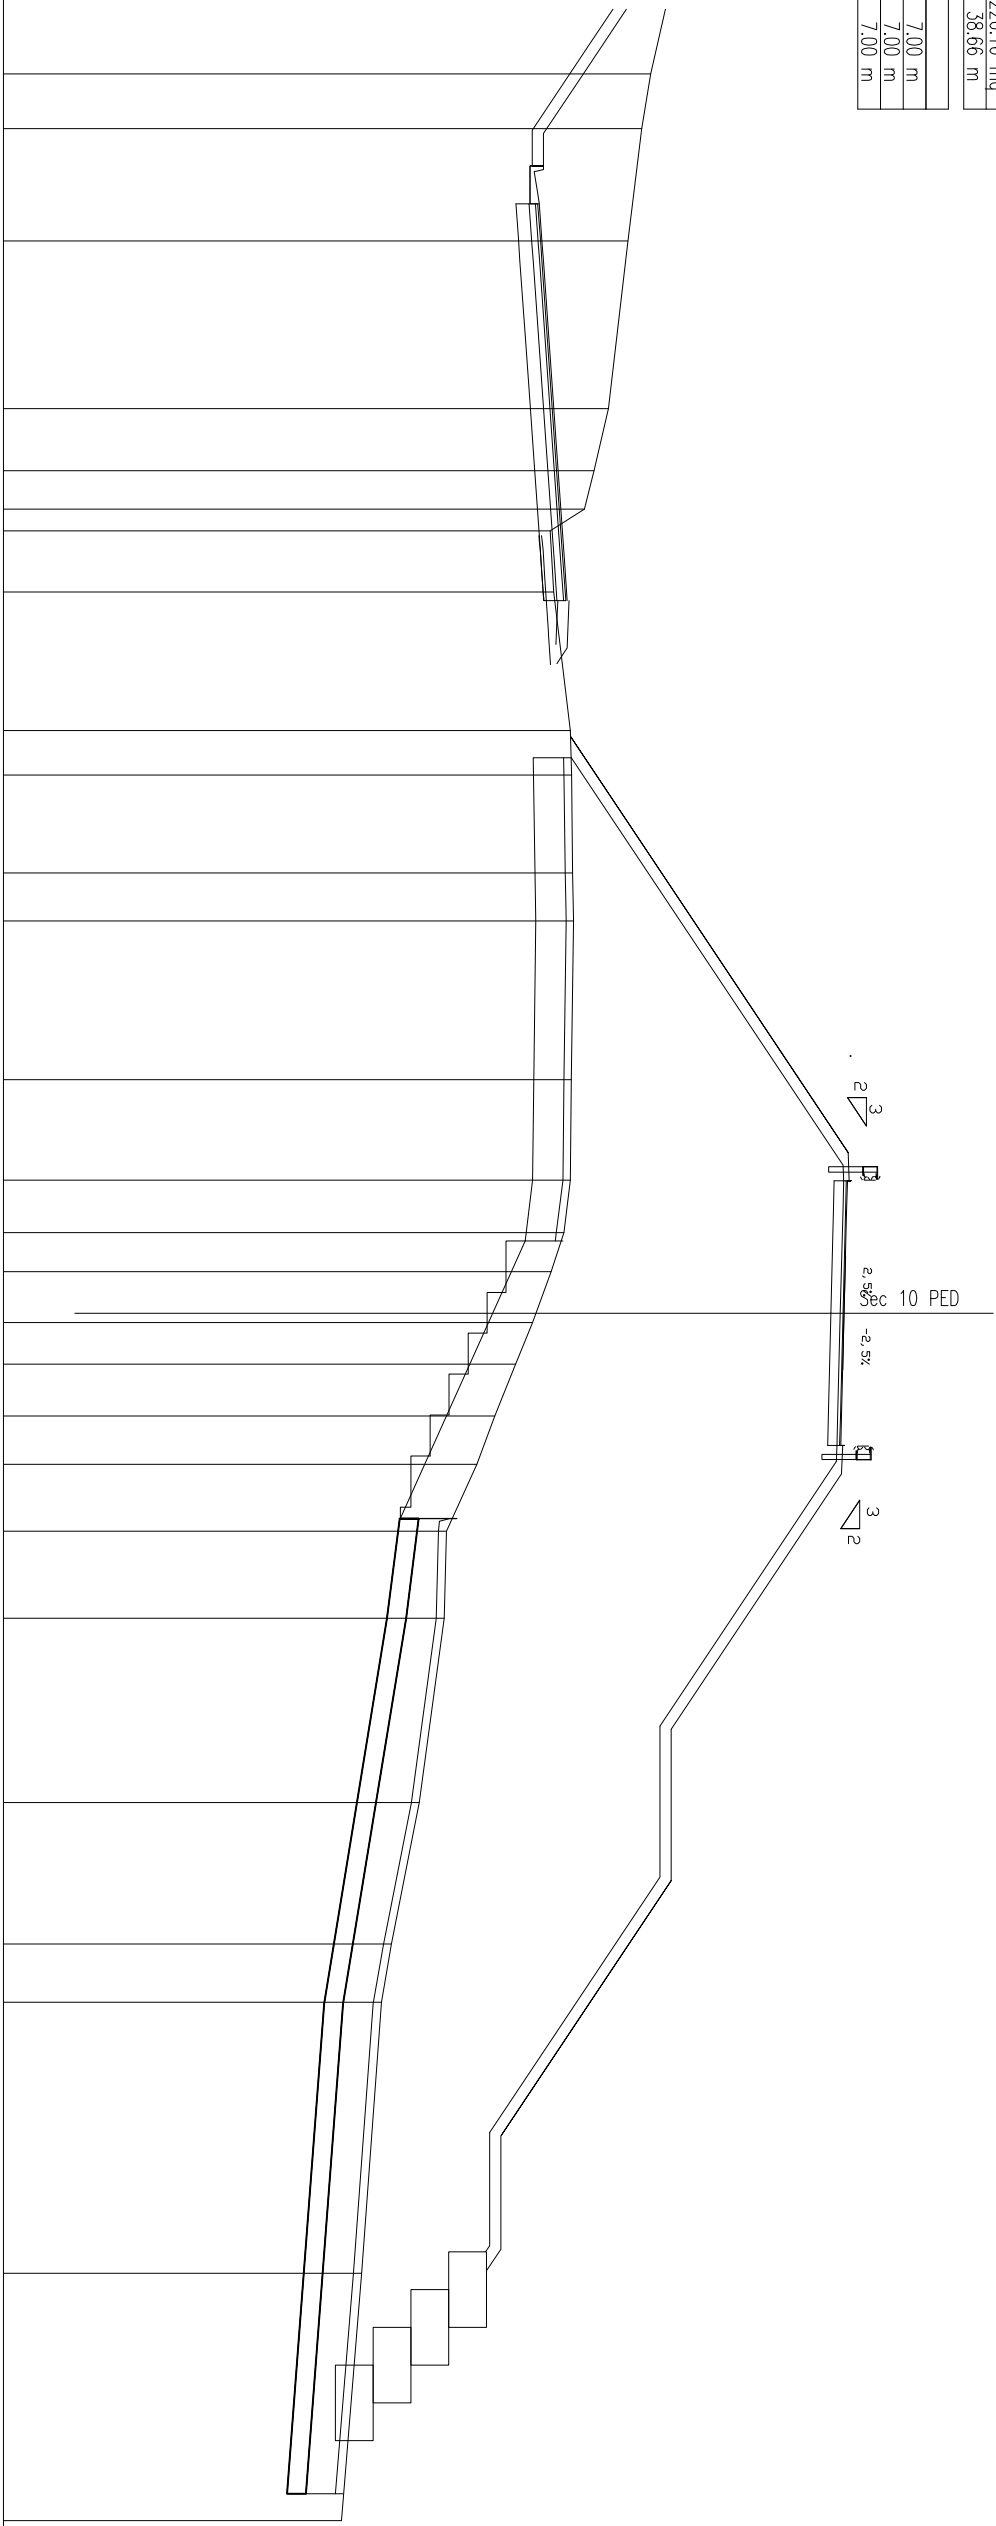

SCALA 1:200

[illegible][illegible]

SCAVI BONIFICHE SS 121_LOTTO 2A	
SCOTICO	40.23 m
BONIFICA	45.13 mq
GRADONATURA	7.56 m
AREA DI GRADONATURA	8.82 mq
MATERIALE DRENANTE	12.74 mq

RILEVATI SS 121_LOTTO 2A	
TN1	53.51 m
RILEVATO	233.43 mq
TERRENO VEGETALE	40.03 m

SOVRAST. SS 121_LOTTO 2A	
USURA	7.00 m
BINDER	7.00 m
MISTO CEMENTATO	7.00 m

SEZIONE N. : 155

QT. PROGETTO : 324.65

DIST.PROG. : 3079.43


SEZIONE N. : 70.F

QT. PROGETTO : 332.54

DIST.PROG. : 1369.73

DIST.PREC. : 7.48

DIST.SUCC. : 2.76

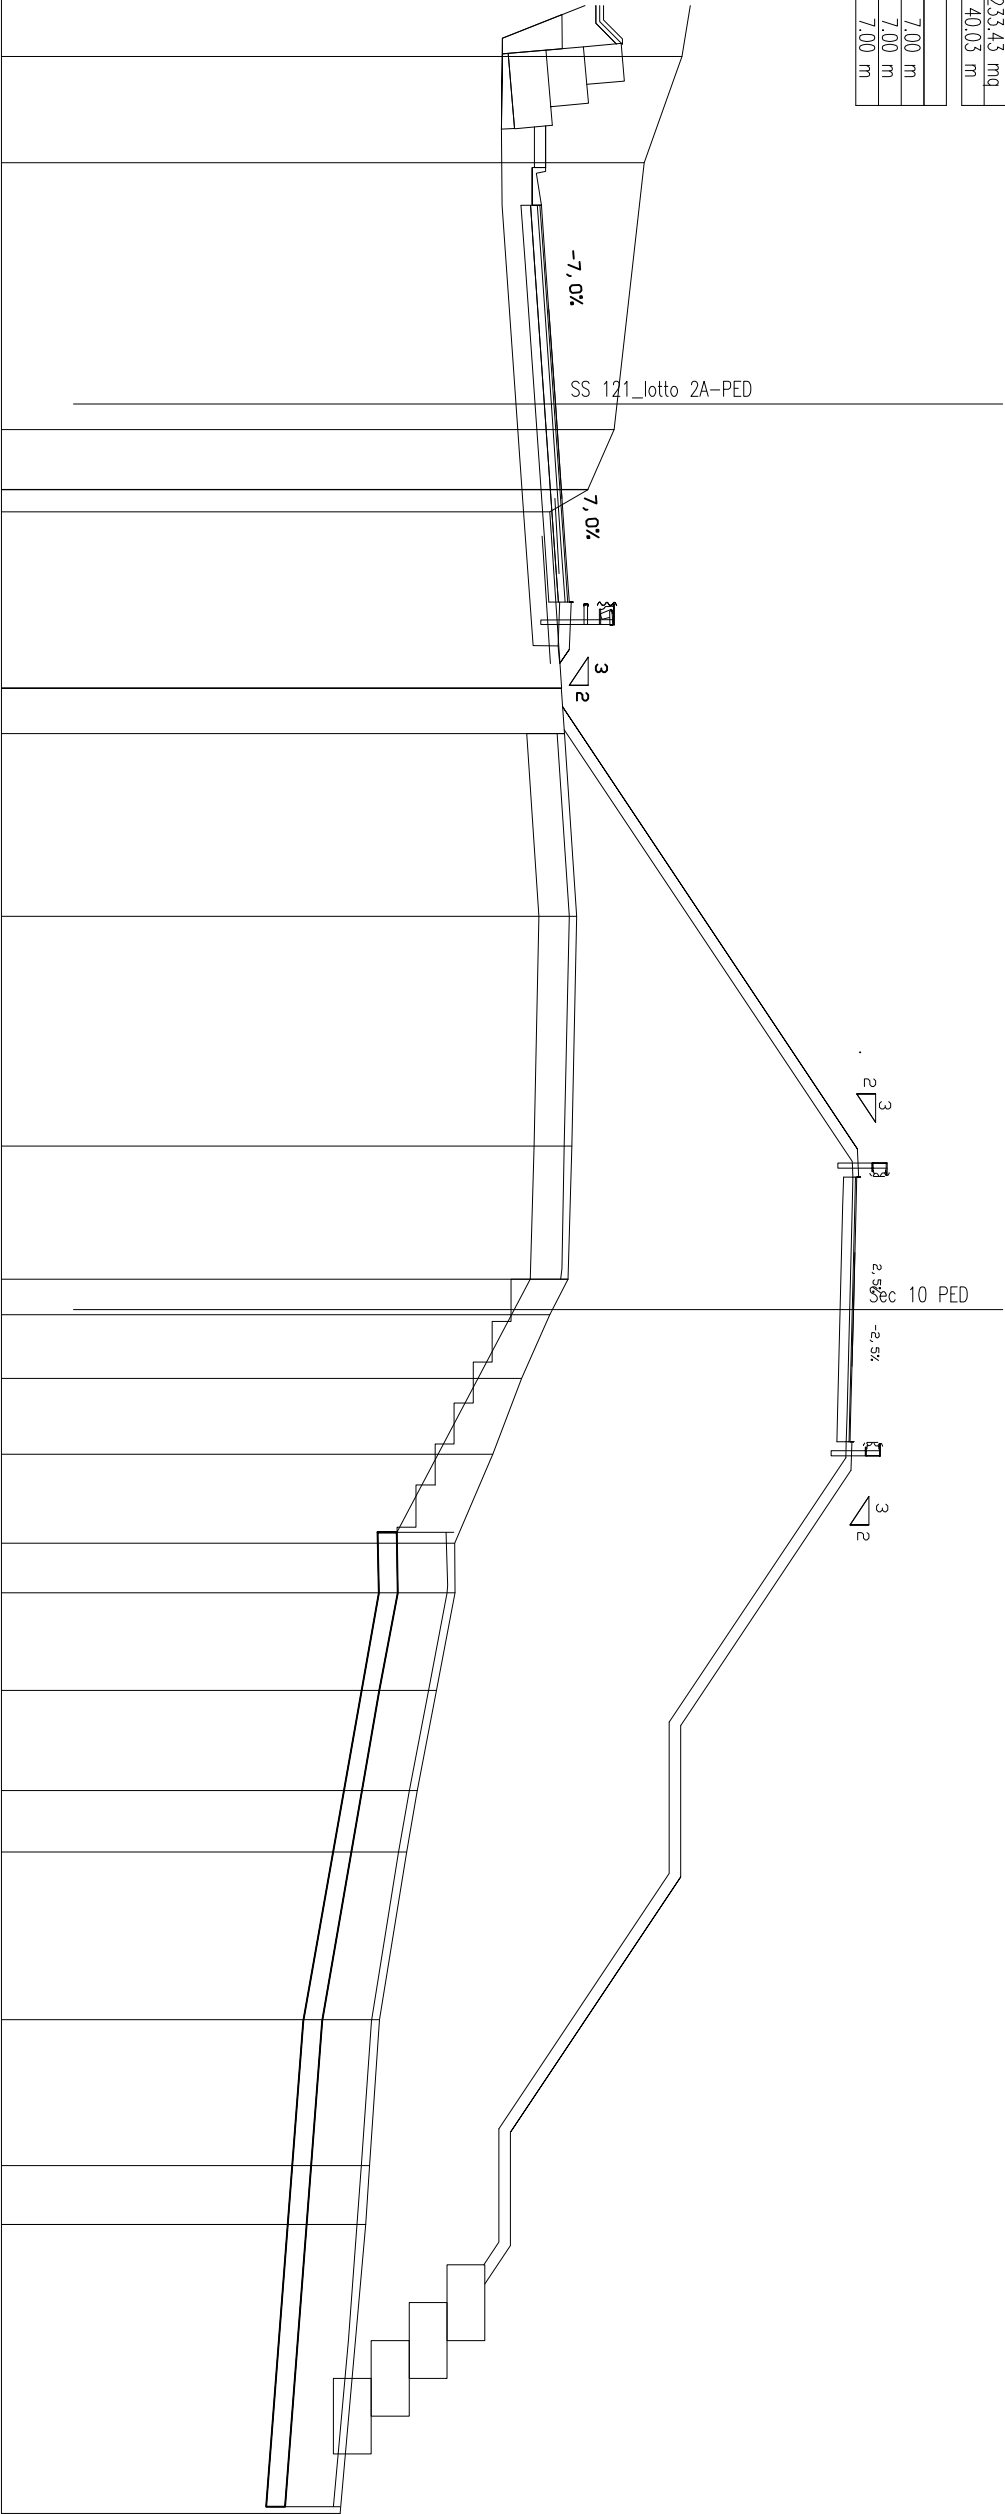

QUOTE TERRENO	328.00																		327.00																		326.20																		325.51 325.51 324.50																		324.81 324.81																		324.90																		325.22																		325.09																		324.99 324.58 324.51																		323.76																		323.00																		321.99																		322.00																		321.51																		321.00																		320.72																		320.00																		319.73																		319.64																		318.96																	
DIST. PARZIALI TERRENO	2.81																		7.06																		1.58 0.59																		4.67																		1.20																		4.84																		6.07																		3.52 0.80																		1.68																		2.00																		2.36																		1.31																		2.58																		2.65																		1.63																		4.44																		3.86																		1.56																		7.64																																			
QUOTE PROGETTO	325.72 325.72 326.26																		324.10 324.40 324.04 324.10 324.40 324.10 324.04 324.29 323.75 323.85																		324.11																		324.38																		324.77 324.48 324.72 324.77																		324.89																		332.51 332.28 332.53 332.26																		332.19																		332.12 332.10 332.35 332.34																		327.67																		327.83																		327.67																		323.16																		323.16 319.46 322.76																		314.96	
DIST. PARZIALI PROGETTO	0.66 0.55 2.20																		1.07 0.85 1.50																		3.75																		3.75																		1.50 1.15 0.47																		1.75																		11.42																		0.41 0.75																		2.75																		2.75																		0.75 0.42																		7.00																		1.74																		2.26																		6.76																		3.00																		0.54 8.69	

SCALF BONIFICHE SS 121 LOTTO 2A	
SCOTICO	41.17 m
BONIFICA	31.93 mq
GRADONATURA	8.11 m
AREA DI GRADONATURA	9.51 mq
MATERIALE DRENANTE	12.83 mq

RILEVATI SS 121_LOTTO 2A	
TNT	53,33 m
RILEVATO	239,29 mq
TERRENO VEGETALE	40,25 m

SOVRAST. SS 121 LOTTO 2A	
USURA	7.00 m
BINDER	7.00 m
MISTO CEMENTATO	7.00 m

SEZIONE N. : 155.A

QT. PROGETTO : 324.71

DIST.PROG. : 3084.44


SEZIONE N. : 71.A

QT. PROGETTO : 332.63

DIST.PROG. : 1374.90

DIST.PREC. : 2.41

DIST.SUCC. : 7.96

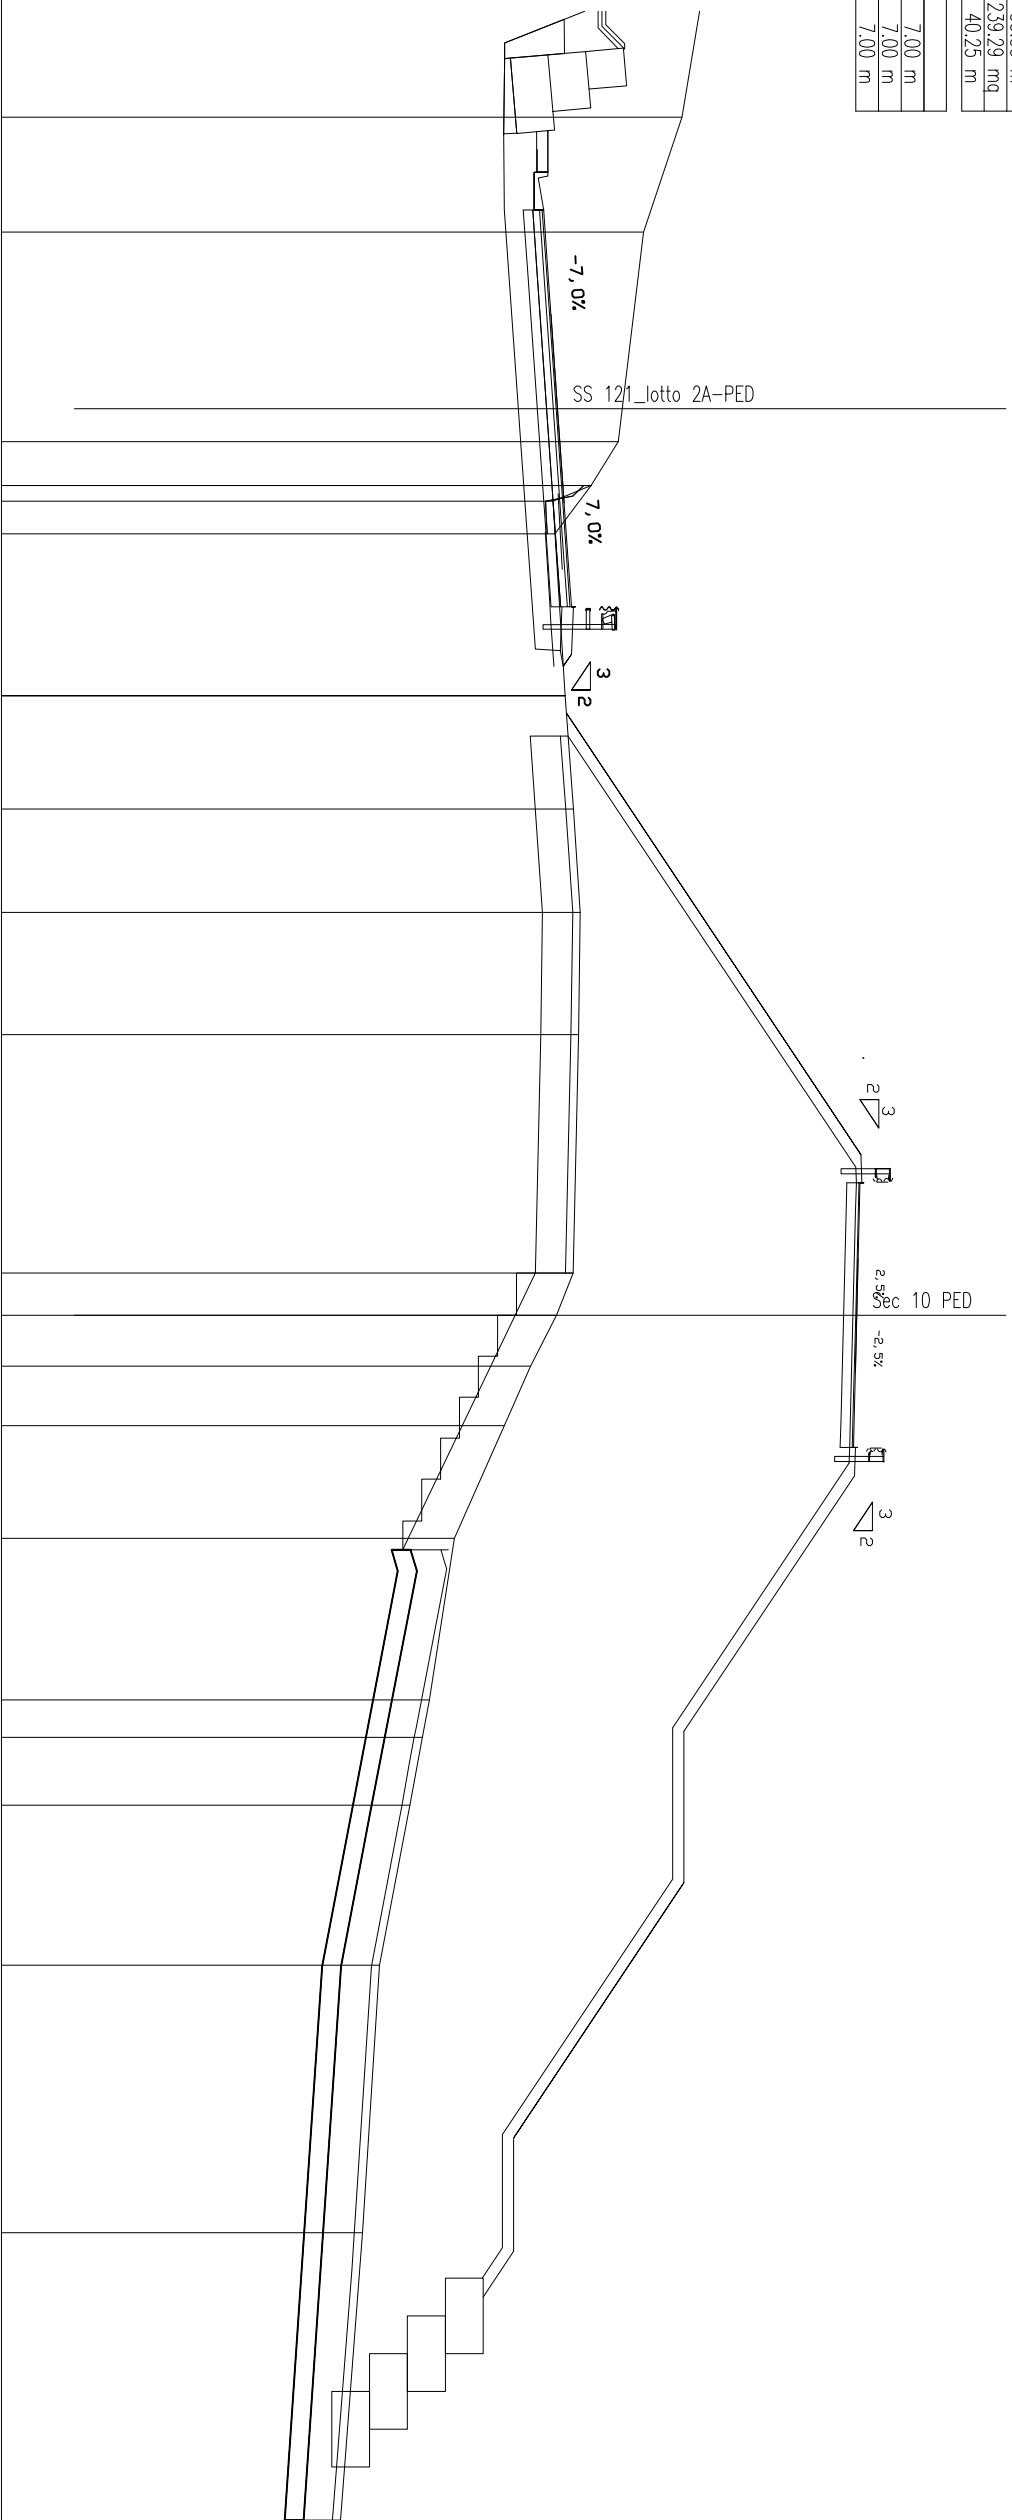


SCALA 1:200

[illegible]

SCAM BONIFICHE SS 121 LOTTO 2A	
SCOTICO	46.50 m
BONIFICA	28.93 mq
GRADONATURA	11.83 m
AREA DI GRADONATURA	19.36 mq
MATERIALE DRENANTE	12.97 mq
RILEVATI SS 121 LOTTO 2A	
INI	53.24 m
RILEVATO	250.47 mq
TERRENO VEGETALE	39.95 m
SOVRAST. SS 121 LOTTO 2A	
USURA	7.00 m
BINDER	7.00 m
MISTO CEMENTATO	7.00 m

SEZIONE N. : 71.C
QT. PROGETTO : 332.63
DIST.PROG. : 1386.10
DIST.PREC. : 3.24
DIST.SUCC. : 3.39

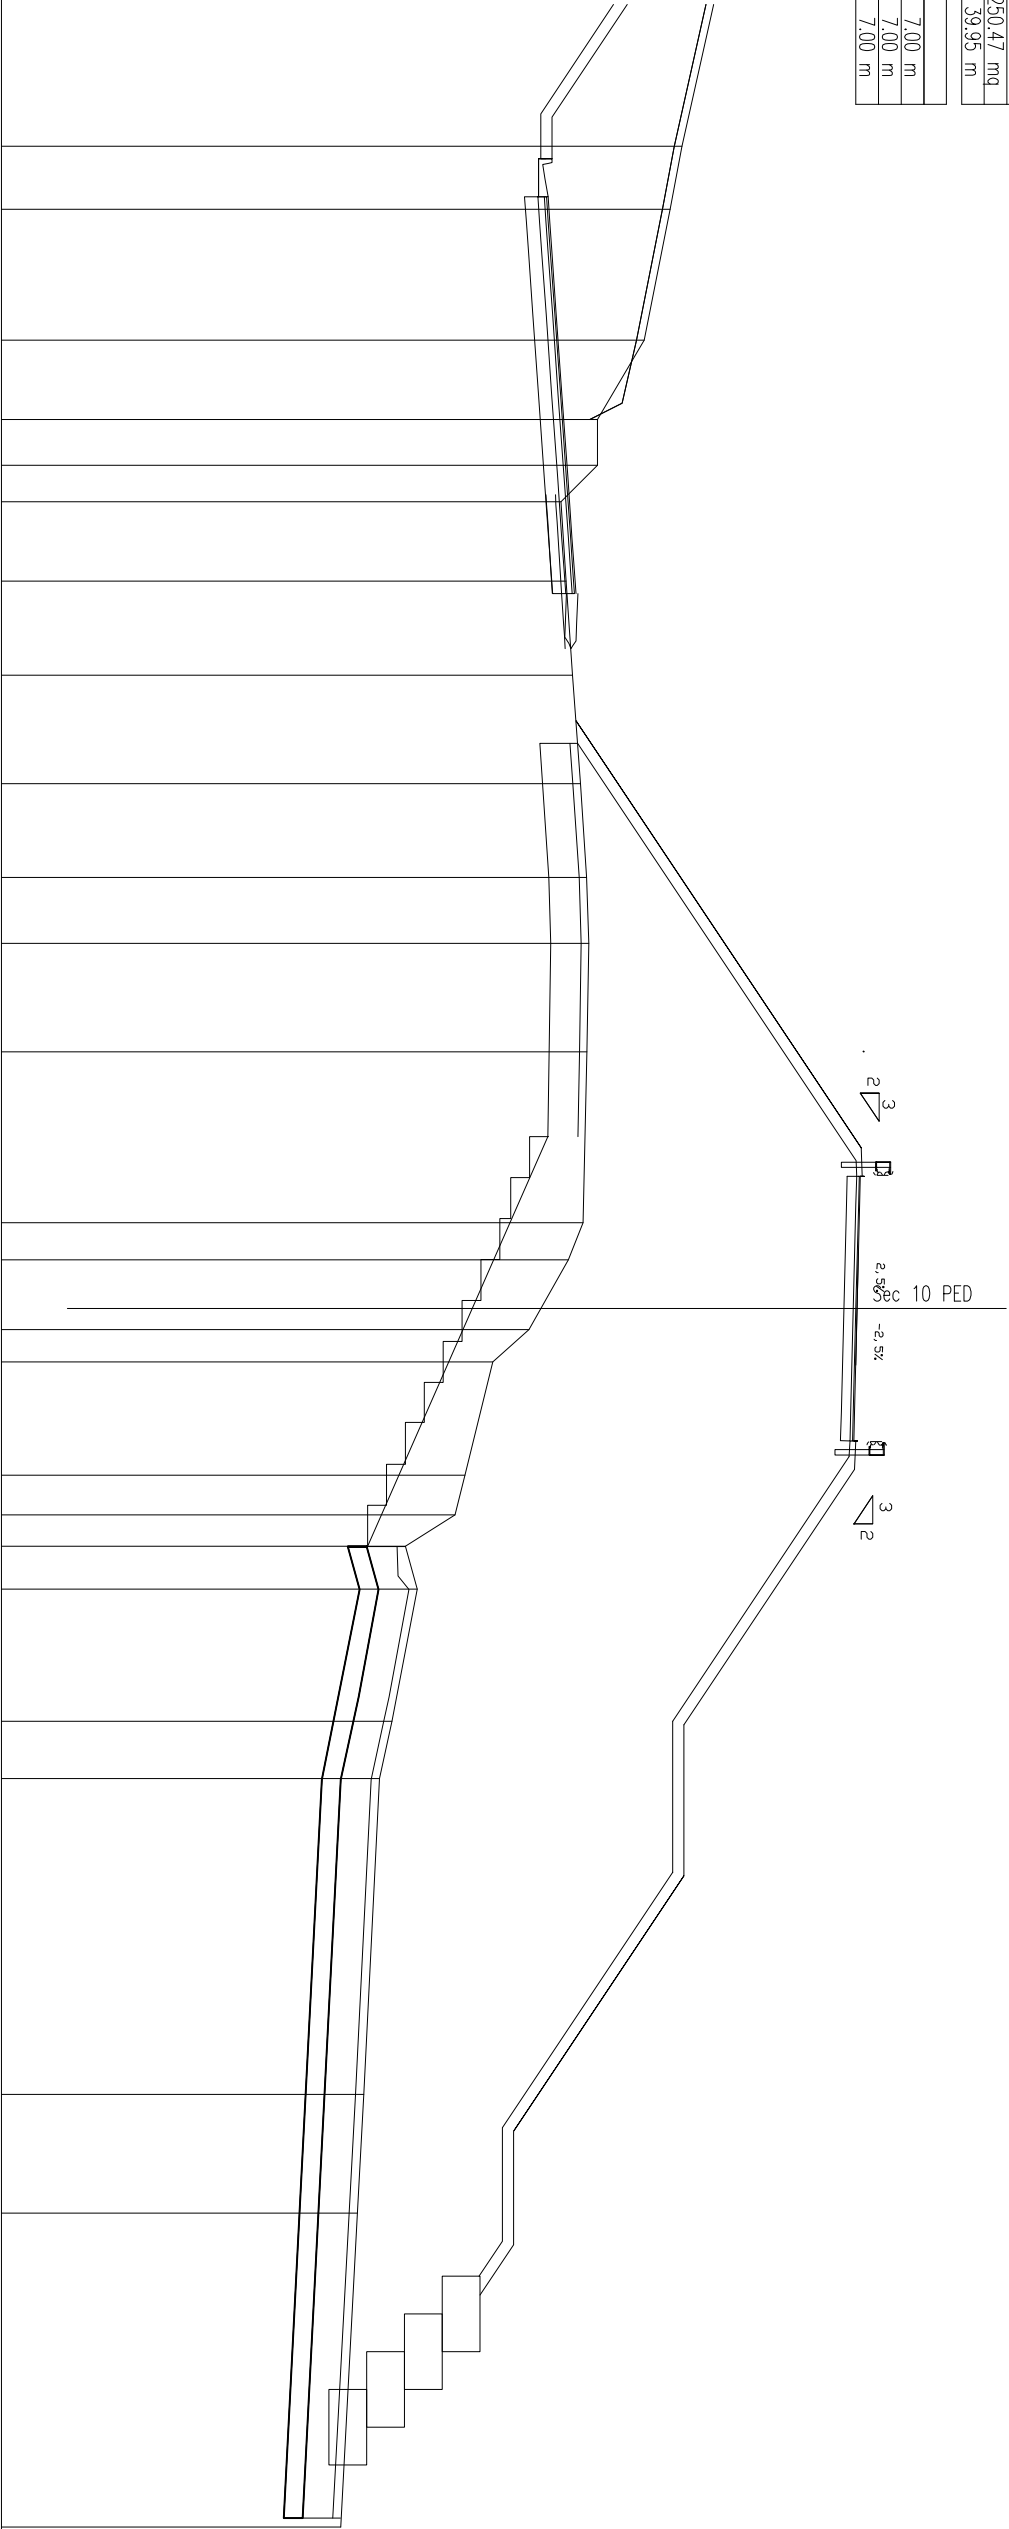

SCALA 1:200


QUOTE TERRENO	328.00 327.68 327.00 325.76 325.77 324.80 324.94 325.11 325.32 325.48 325.53 325.49 325.38 325.00 324.27 323.95 323.00 322.26 322.00 320.69 321.00 320.33 320.00 319.59 319.42 318.97																									
DIST.PARZIALI TERRENO	4.53	1.67	3.46	2.10	1.21	0.97	2.10	2.49	2.87	2.48	1.75	2.87	4.52	0.98	1.29	0.66	3.00	1.05	0.81	1.13	3.50	1.52	8.35	3.14	8.31	
QUOTE PROGETTO	325.24 332.60 332.37 332.62 332.35 332.28 332.22 332.20 332.45 332.43 327.76 327.93 327.76 323.25 319.45 323.25 322.63 319.27																									
DIST.PARZIALI PROGETTO	11.04 0.41 0.75 2.75 2.75 0.75 0.42 7.00 1.74 2.26 6.76 1.70 1.30 0.92 8.75																									

SCAL BONIFICHE SS 121 LOTTO 2A	
SCOTICO	51.86 m
BONIFICA	28.19 mq
GRADONATURA	12.71 m
AREA DI GRADONATURA	22.32 mq
MATERIALE DRENANTE	12.70 mq

RILEVATI SS 121_LOTTO 2A	
TNT	52.36 m
RILEVATO	251.85 mq
TERRENO VEGETALE	39.59 m

SOVRAST. SS 121 LOTTO 2A	
USURA	7.00 m
BINDER	7.00 m
MISTO CEMENTATO	7.00 m

SEZIONE N. : 71.D
QT. PROGETTO : 332.59
DIST.PROG. : 1389.49
DIST.PREC. : 3.39
DIST.SUCC. : 2.83

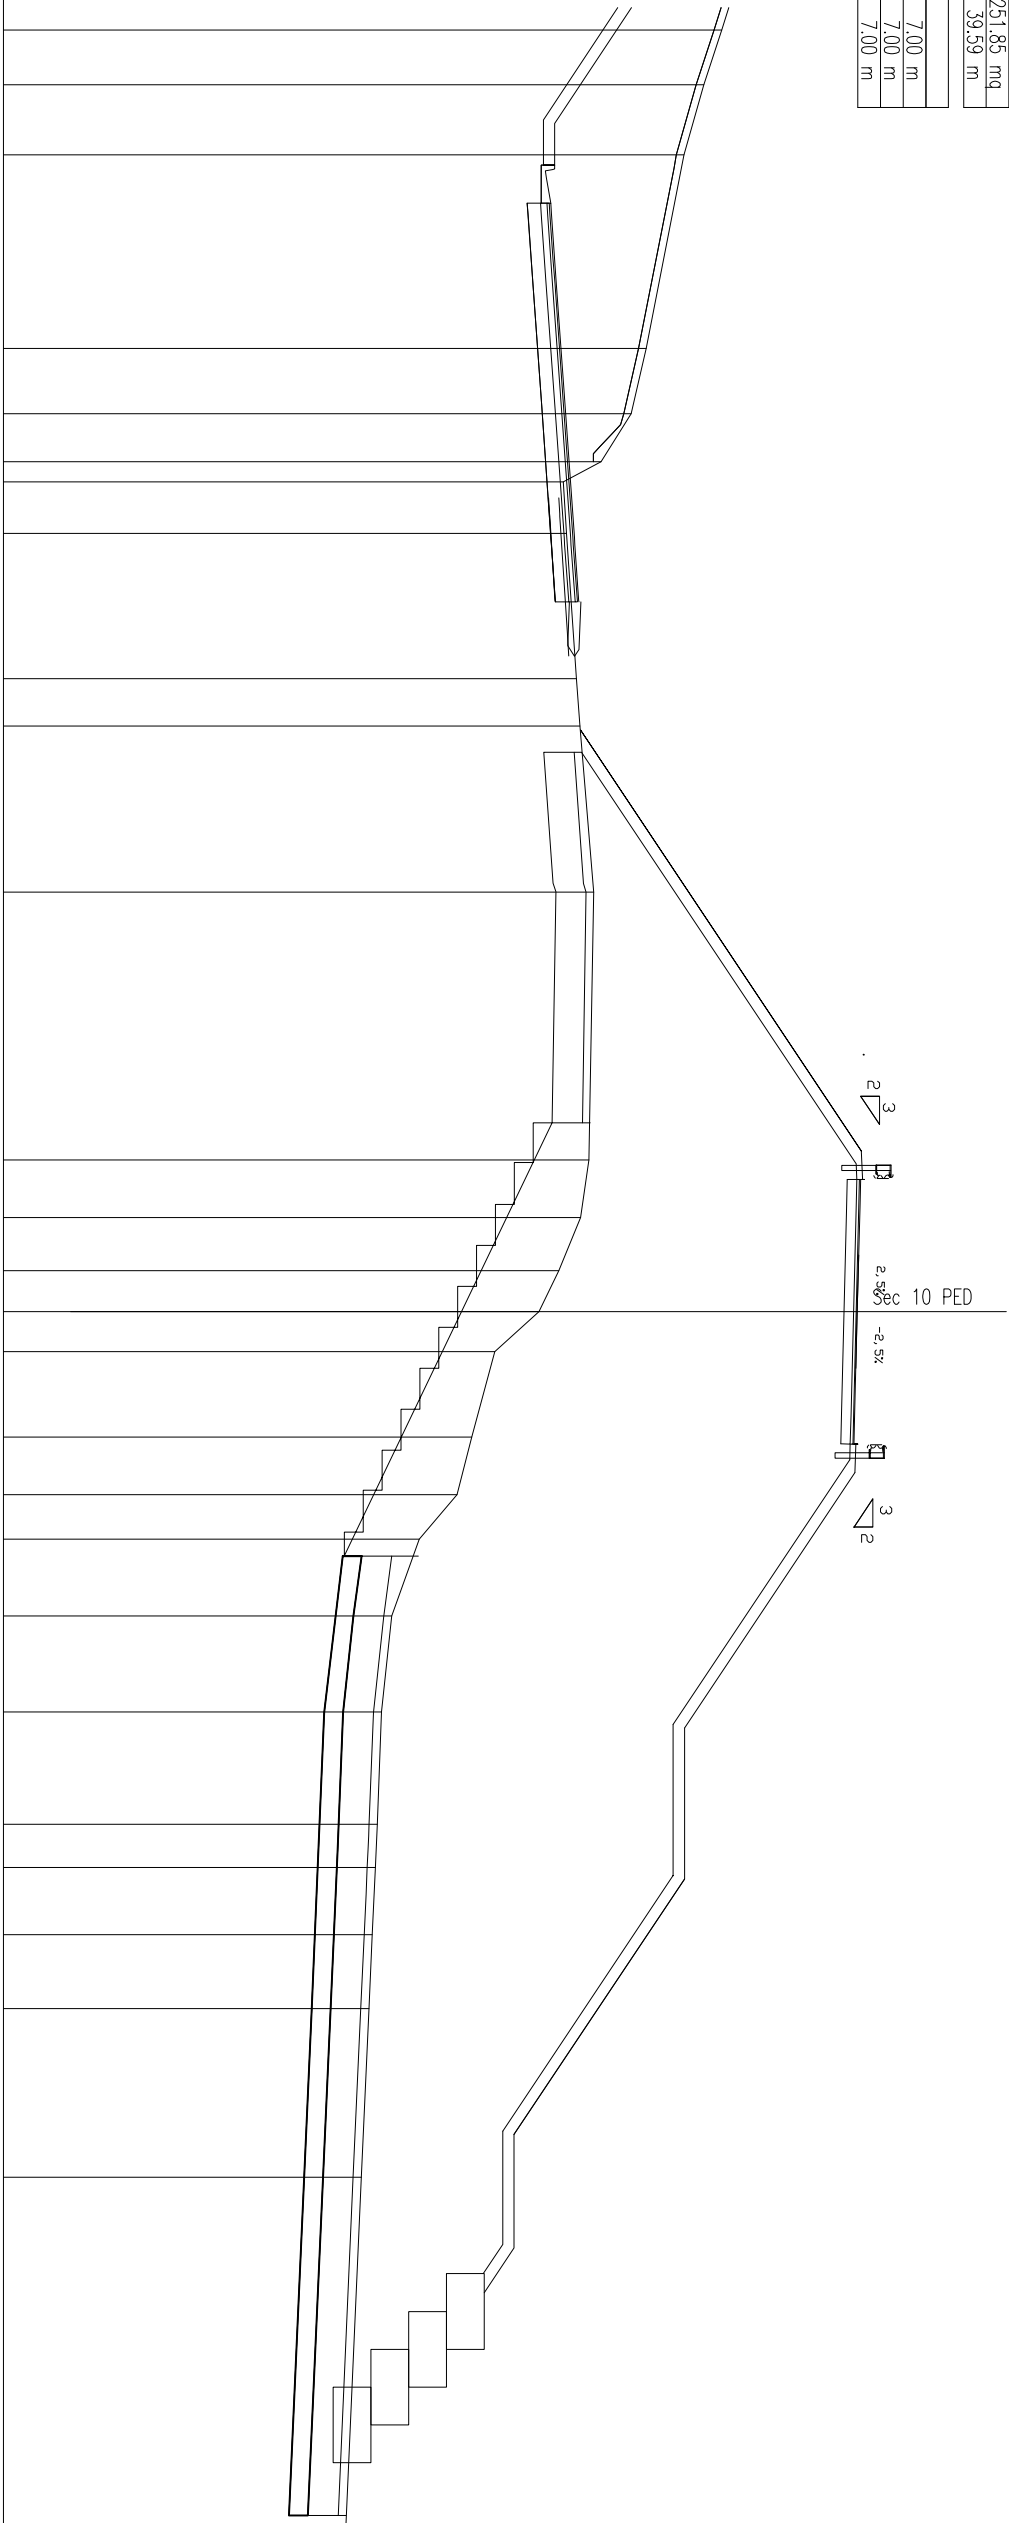

SCALA 1:200

[illegible]

SCAL BONIFICHE SS 121 LOTTO 2A	
SCOTICO	34.63 m
BONIFICA	27.74 mq
GRADONATURA	12.80 m
AREA DI GRADONATURA	21.77 mq
MATERIALE DRENANTE	12.53 mq

RILEVATI SS 121_LOTTO 2A	
TNT	51.57 m
RILEVATO	249.91 mq
TERRENO VEGETALE	39.24 m

SOVRAST. SS 121 LOTTO 2A	
USURA	6.79 m
BINDER	6.79 m
MISTO CEMENTATO	6.79 m

SEZIONE N. : 156

QT. PROGETTO : 324.89

DIST.PROG. : 3099.43


SEZIONE N. : 72

QT. PROGETTO : 332.53

DIST.PROG. : 1392.32

DIST.PREC. : 2.83

DIST.SUCC. : 8.11

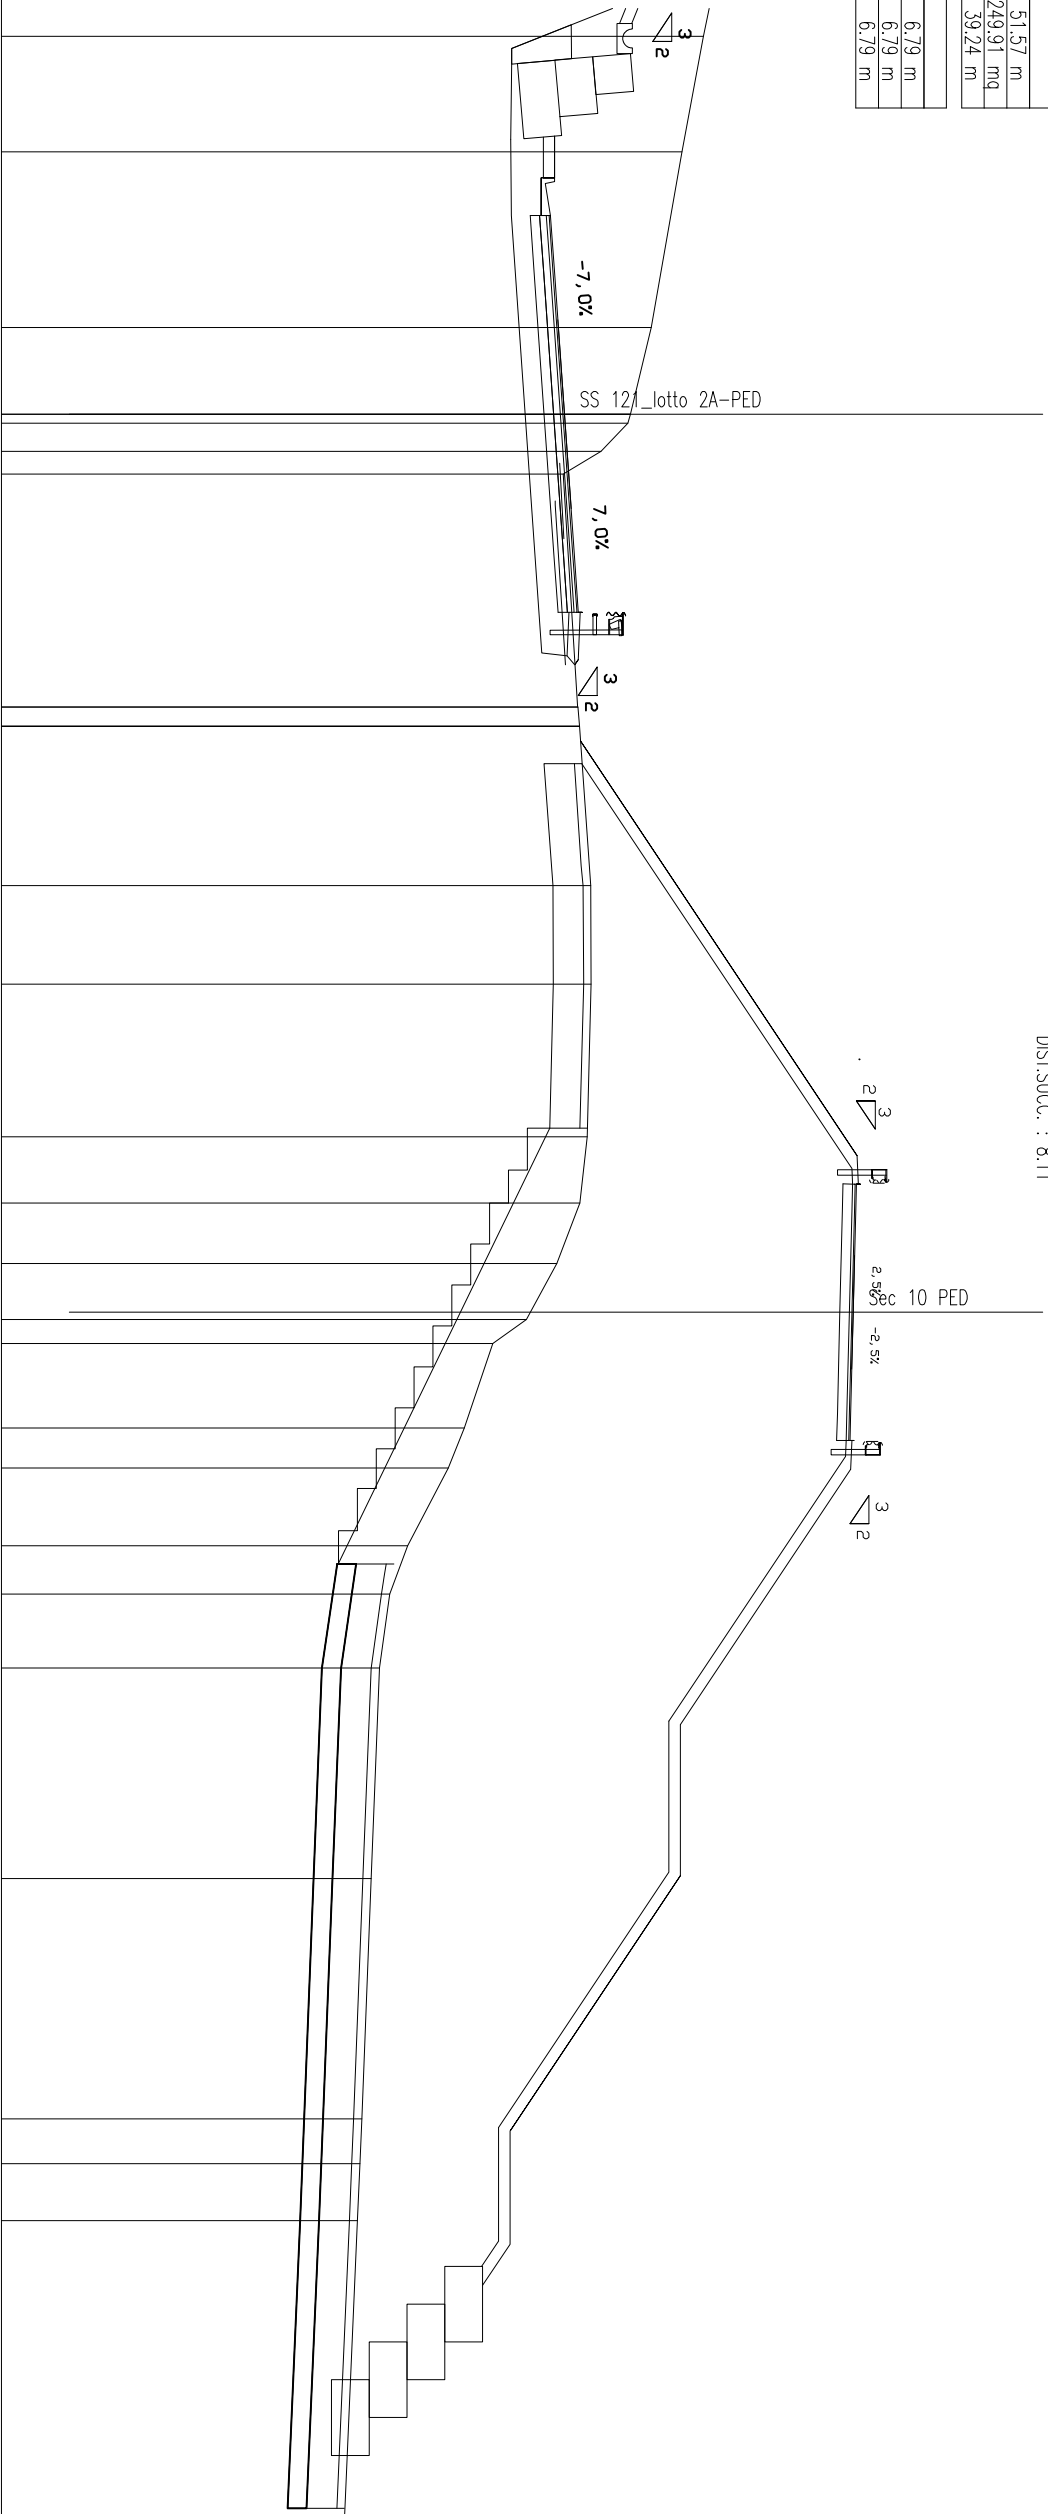

SCALA 1:200

[illegible]

SCAVI BONIFICHE SS 121 LOTTO 2A	
SCOTICO	31.54 m
BONIFICA	25.40 mq
GRADONATURA	14.27 m
AREA DI GRADONATURA	21.82 mq
MATERIALE DRENANTE	12.10 mq

RILEVATI SS 121 LOTTO 2A	
INT	49.83 m
RILEVATO	240.26 mq
TERRENO VEGETALE	38.03 m

SOPRAST. SS 121 LOTTO 2A	
USURA	6.18 m
BINDER	6.18 m
MISTO CEMENTATO	6.18 m

SEZIONE N. : P10

QT. PROGETTO : 324.99

DIST.PROG. : 3107.32


SEZIONE N. : 73

QT. PROGETTO : 332.28

DIST.PROG. : 1400.43

DIST.PREC. : 8.11

DIST.SUCC. : 5.27

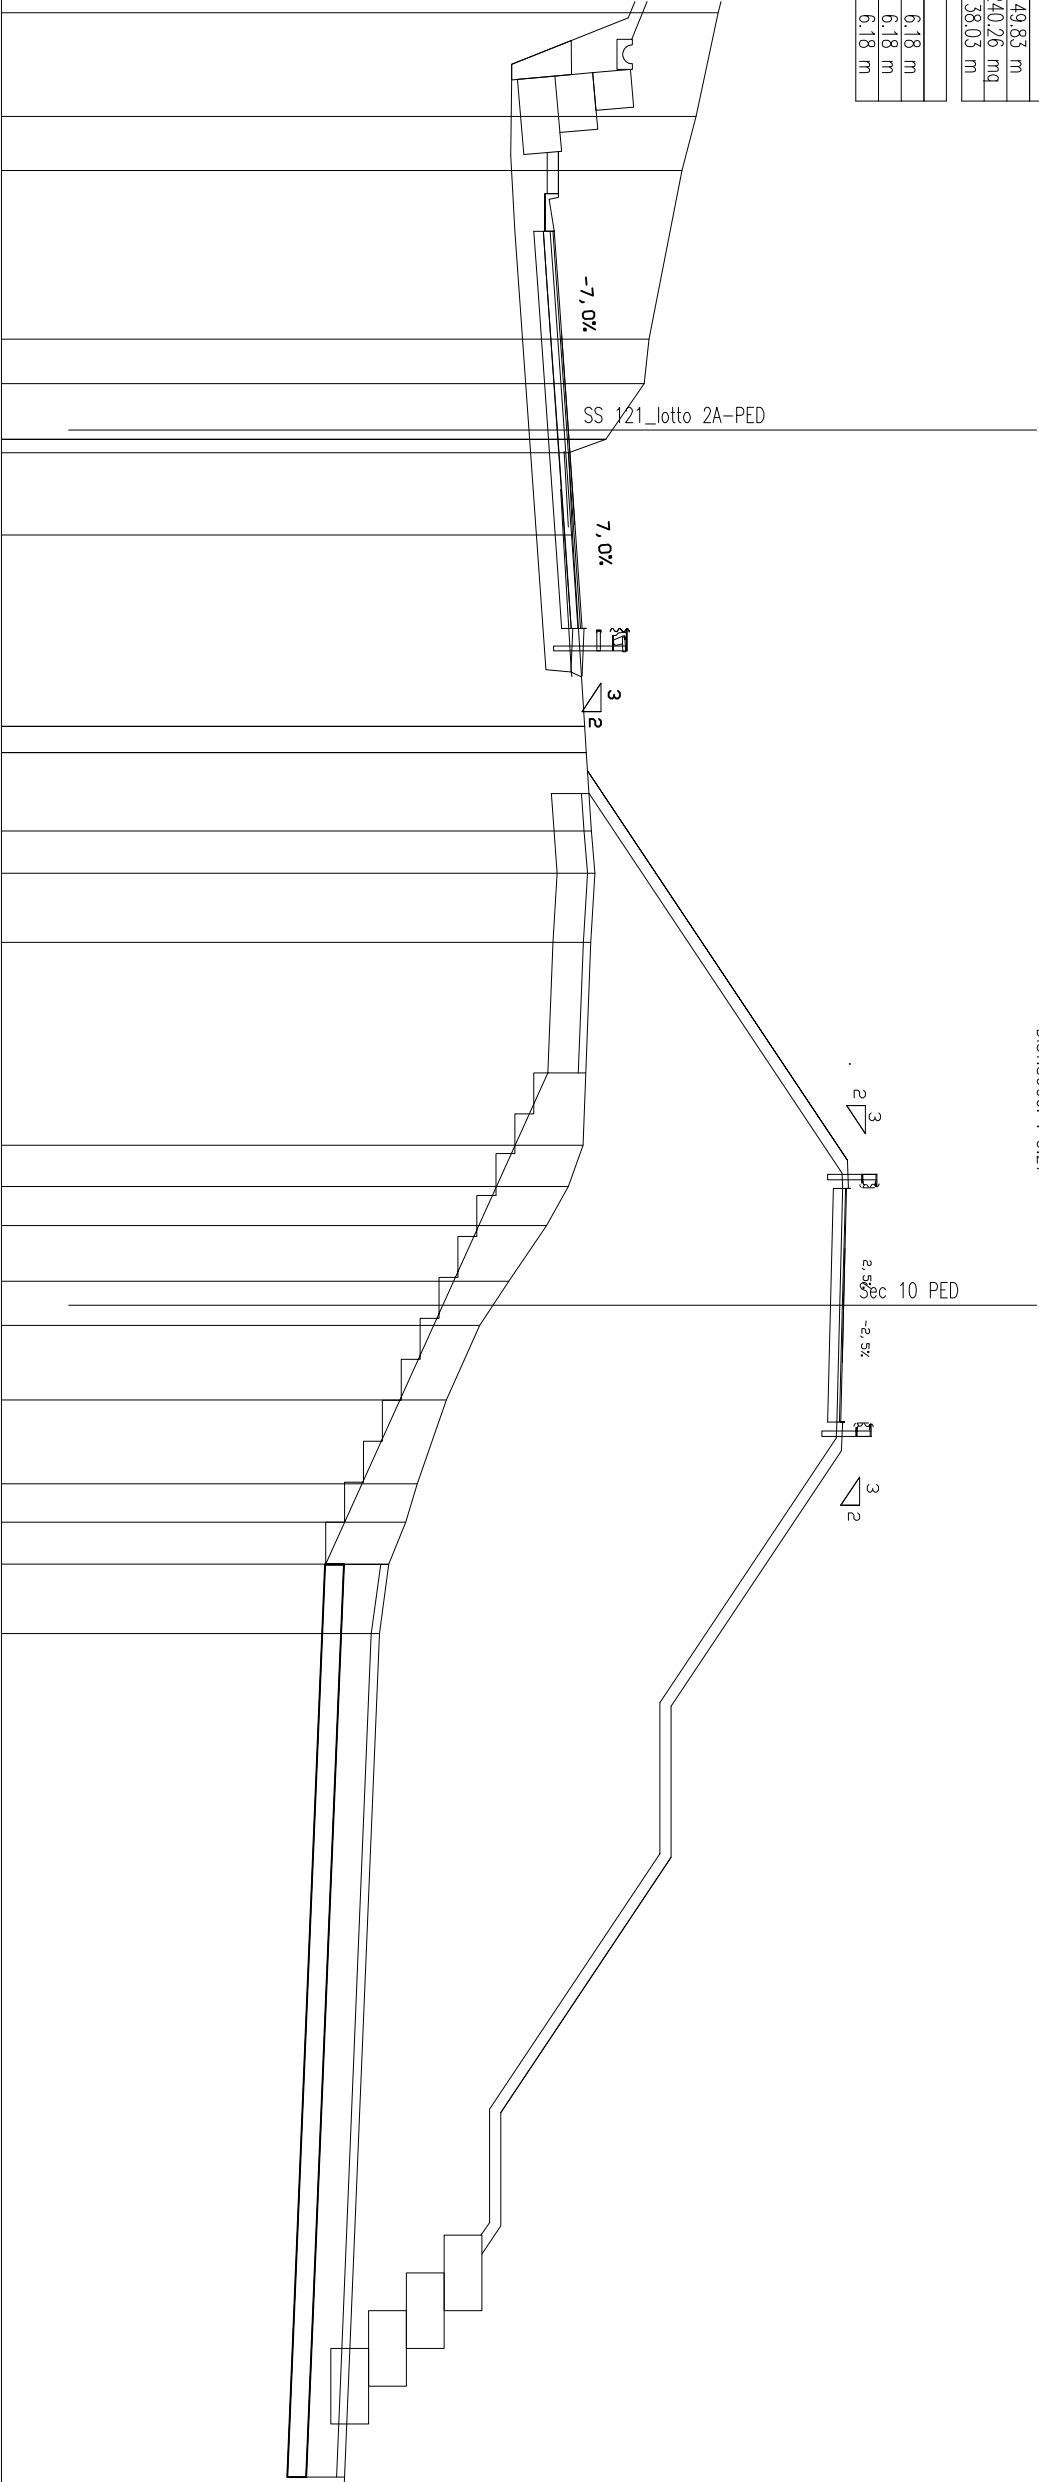

SCALA 1:200


QUOTE TERRENO	328.96	328.38	328.00	
---------------	--------	--------	--------	--	--	

SCAVI BONIFICHE SS 121 LOTTO 2A	
SCOTICO	44.58 m
BONIFICA	26.15 mq
GRADONATURA	11.44 m
AREA DI GRADONATURA	13.92 mq
MATERIALE DRENANTE	12.82 mq

RILEVATI SS 121 LOTTO 2A	
INT	53.10 m
RILEVATO	229.31 mq
TERRENO VEGETALE	36.83 m

SOVRAST. SS 121 LOTTO 2A	
USURA	5.78 m
BINDER	5.78 m
MISTO CEMENTATO	5.79 m

SEZIONE N. : 73A
QT. PROGETTO : 332.05
DIST.PROG. : 1405.71
DIST.PREC. : 5.27
DIST.SUCC. : 7.47

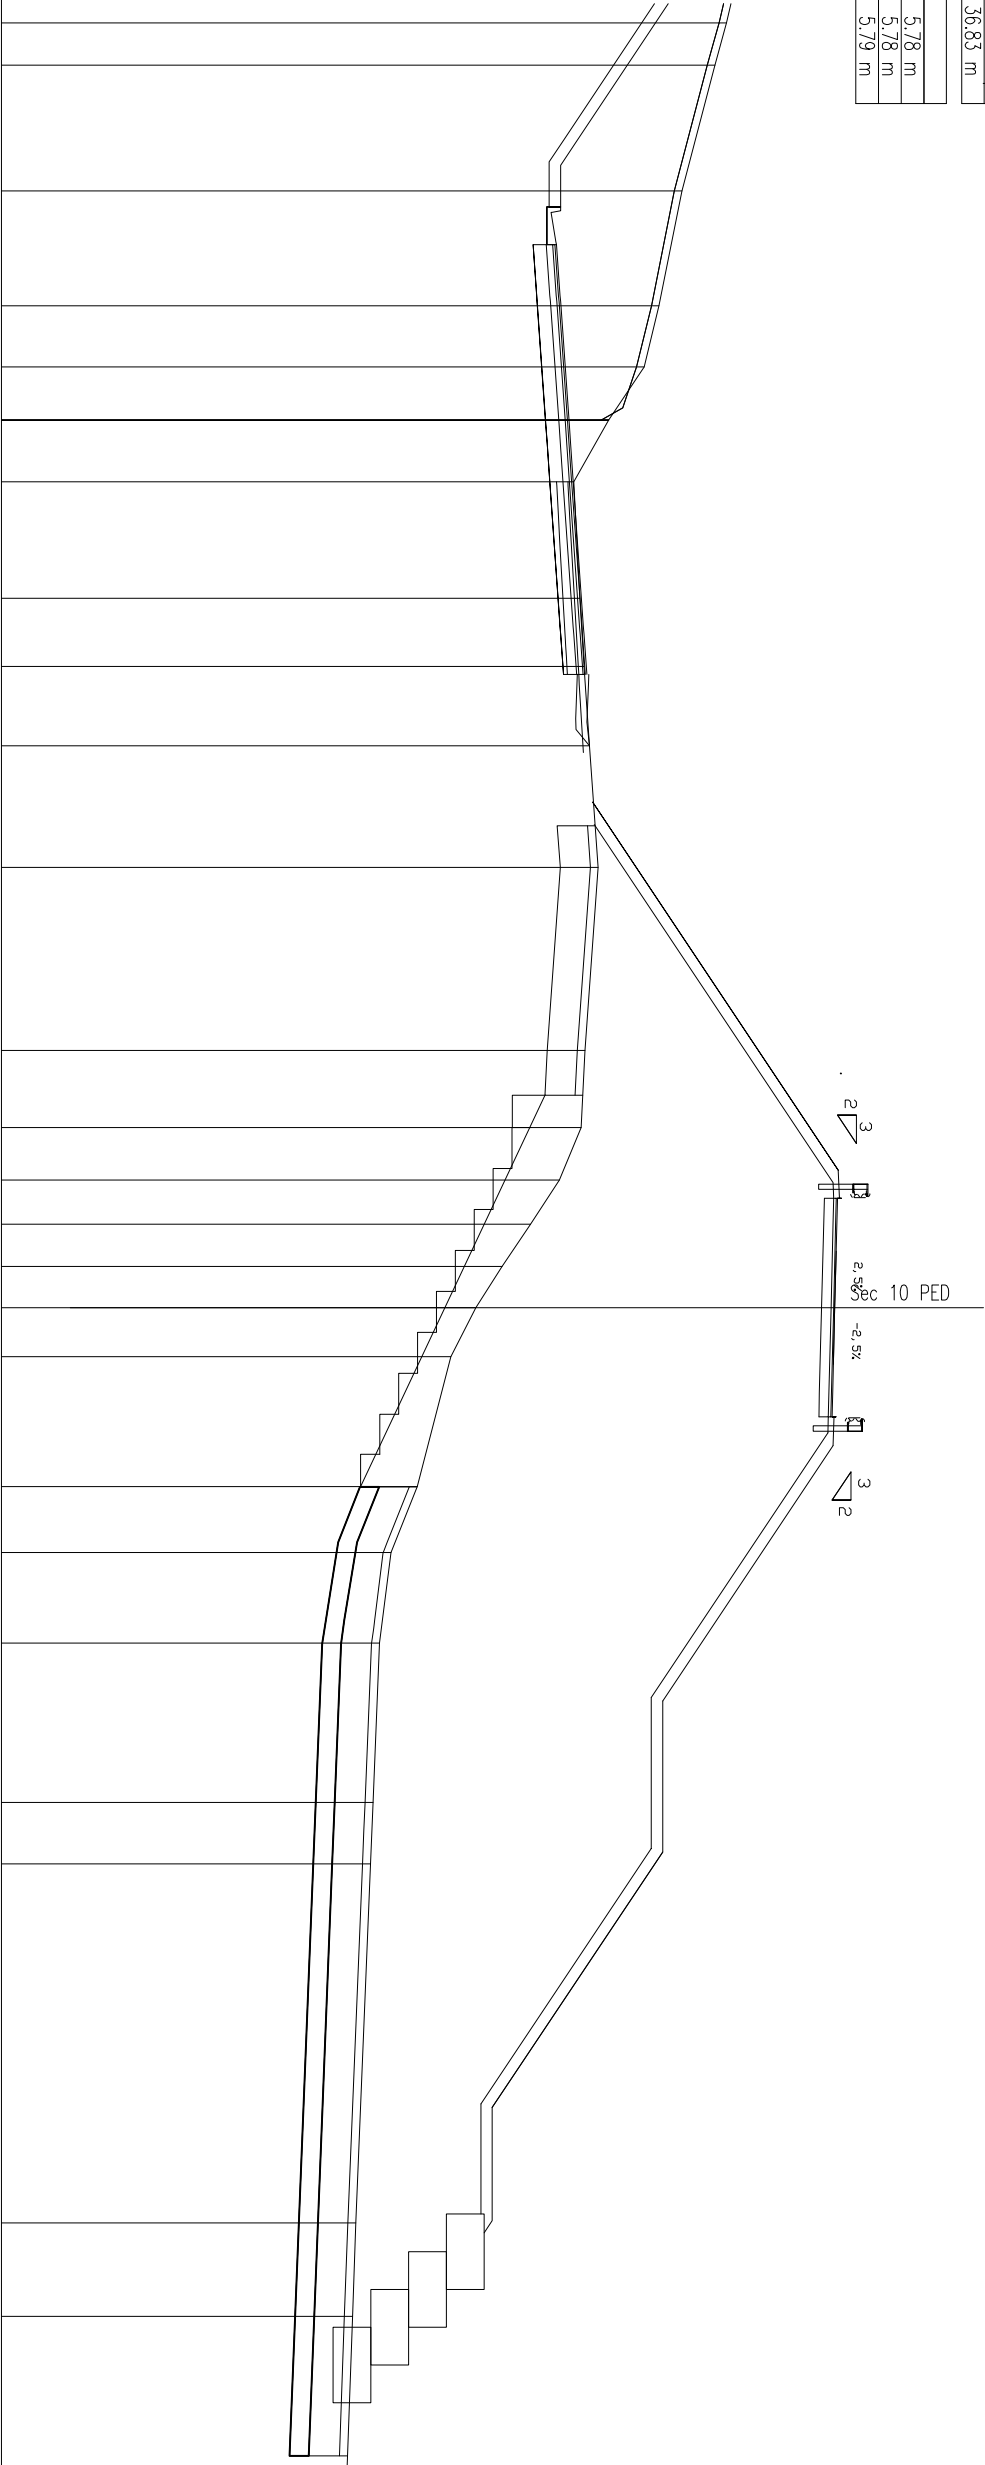

SCALA 1:200

QT.RIF. 310.000

QUOTE TERRENO	329.18	328.87	
---------------	--------	--------	--	--	

SCAL/ BONIFICHE SS 121 LOTTO 2A	
SCOTICO	28.75 m
BONIFICA	22.62 mq
GRADONATURA	13.18 m
AREA DI GRADONATURA	17.44 mq
MATERIALE DRENANTE	11.56 mq
RILEVATI SS 121 LOTTO 2A	
TNT	47.74 m
RILEVATO	210.53 mq
TERRENO VEGETALE	36.66 m
SOVRAST. SS 121 LOTTO 2A	
USURA	5.22 m
BNDER	5.22 m
MISTO CEMENTIATO	5.22 m

SEZIONE N. : 157

QT. PROGETTO : 325.15

DIST.PROG. : 3119.43


SEZIONE N. : 74

QT. PROGETTO : 331.62

DIST.PROG. : 1413.18

DIST.PREC. : 7.47

DIST.SUCC. : 4.86

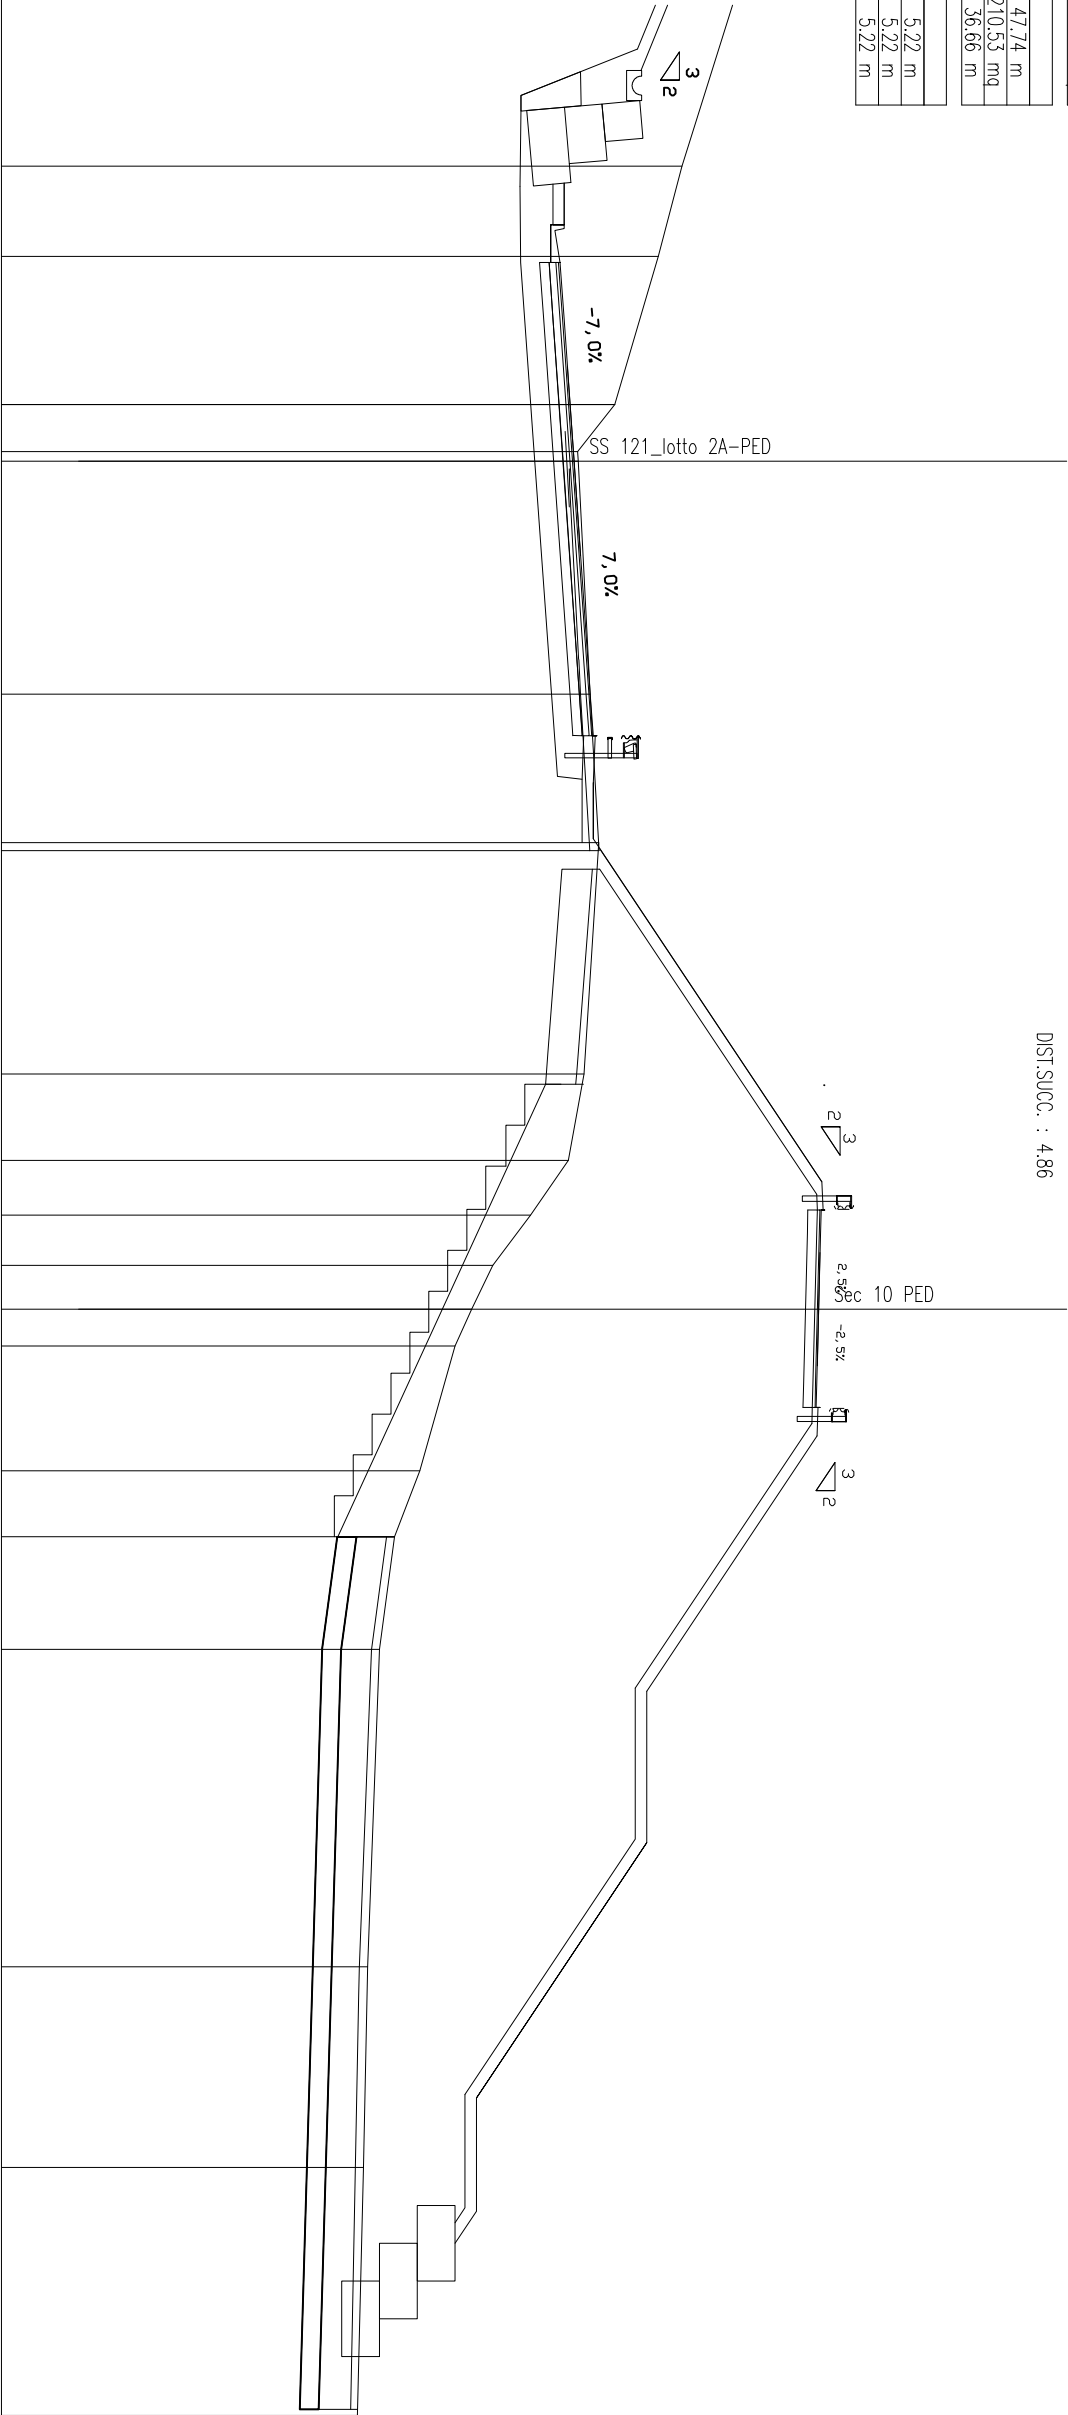

SCALA 1:200

QT.RIF. 310.000			
QUOTE TERRENO		328.00	
DIST.PARZIALI TERRENO	6.34	2.38	3.92
QUOTE PROGETTO	326.83	324.59	324.61
DIST.PARZIALI PROGETTO	3.46	1.07	3.76

SCAVI BONIFICHE SS 121 LOTTO 2A	
SCOTICO	28.95 m
BONIFICA	23.25 mq
GRADONATURA	11.90 m
AREA DI GRADONATURA	14.98 mq
MATERIALE DRENANTE	11.24 mq
RILEVATI SS 121 LOTTO 2A	
TNT	46.48 m
RILEVATO	193.87 mq
TERRENO VEGETALE	36.67 m
SOVRAST. SS 121 LOTTO 2A	
USURA	4.86 m
BINDER	4.86 m
MISTO CEMENTATO	4.86 m

SEZIONE N. : 157A

QT. PROGETTO : 325.22

DIST.PROG. : 3125.13


SEZIONE N. : 74A

QT. PROGETTO : 331.28

DIST.PROG. : 1418.04

DIST.PREC. : 4.86

DIST.SUCC. : 2.91

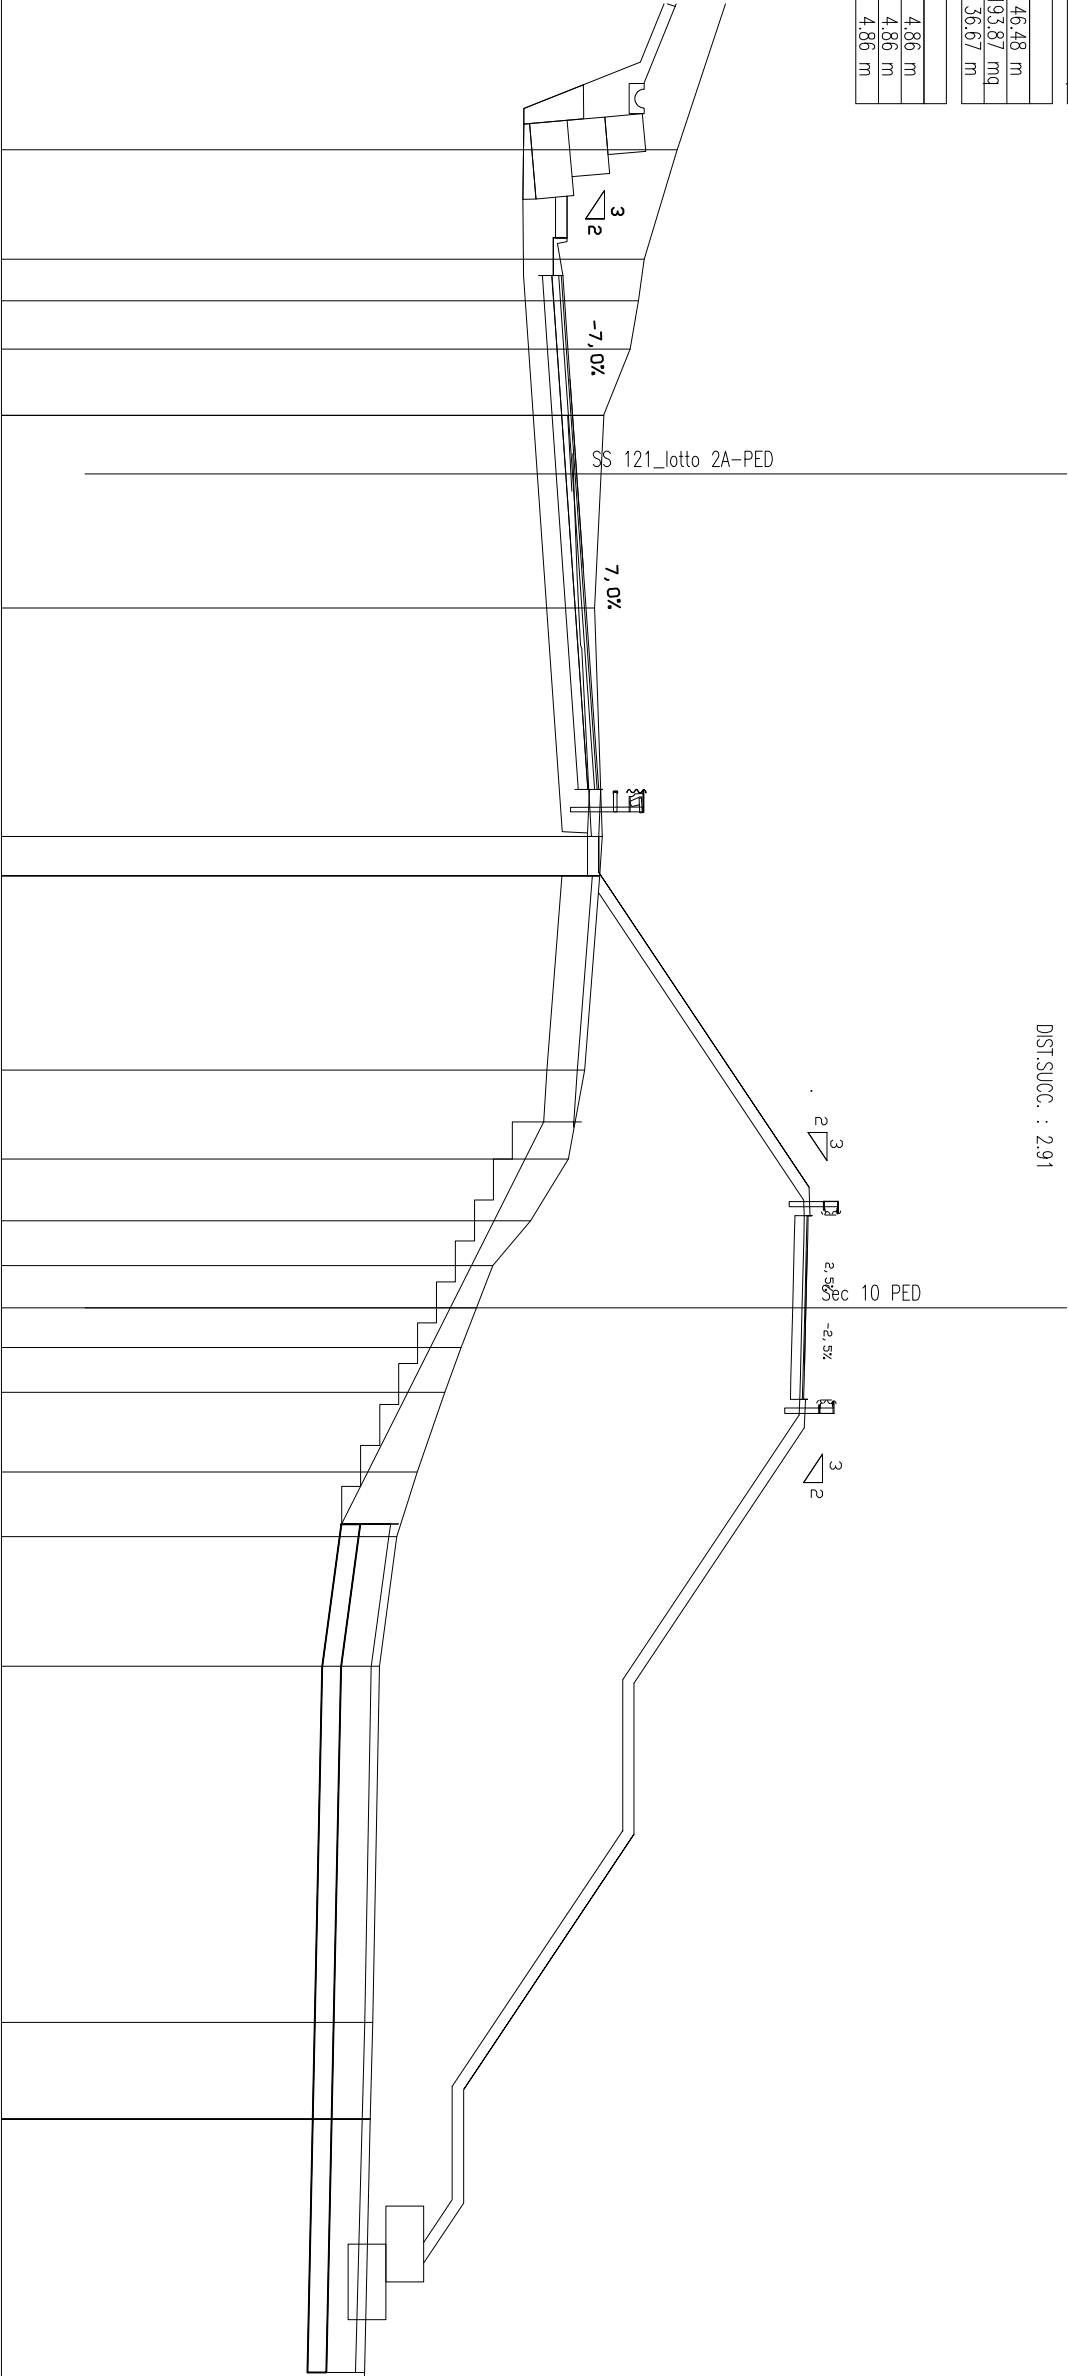

SCALA 1:200

QT.RIF. 310.000

QUOTE TERRENO																									
	327.87																								
	327.00																								
	326.85																								
	326.63																								
	325.93 325.93																								
	325.69																								
	325.89																								
	325.83 325.83																								
	325.43																								
	325.00																								
	324.00																								
	323.00																								
	322.57																								
	322.16																								
	321.73																								
	321.00																								
	320.46																								
	320.00																								
	319.82																								
	319.75																								
	319.60																								

DIST. PARZIALI TERRENO	6.43	2.90	1.10	1.28	1.76	5.10	6.04	1.05	5.14	2.35	1.63	1.18	1.12	1.06	1.18	2.11	1.71	3.43	9.42	2.56	6.88
------------------------	------	------	

QUOTE PROGETTO	326.90																								
	324.59 324.66 324.66 324.96 324.60 324.66 324.66 324.60 324.60 324.85 324.31 324.41																								
	324.68																								
	325.22 325.55 325.26																								
	325.51																								
	325.51 325.51 325.79																								
	330.93																								
	330.88 330.87 331.12 331.10																								
	326.43																								
	326.60																								
	326.43																								
	321.93																								
	319.72																								
	321.93																								
	321.17																								
	315.22																								


DIST. PARZIALI PROGETTO	1.99	3.45	1.07	0.85	1.50	3.75	7.74	0.60	1.15	1.13	0.43	8.14	0.41	0.57	1.87	1.85	0.57	0.42	7.00	1.74	2.26	6.76	1.30	1.70	1.13	5.91
-------------------------	------	------	

SCALF BONIFICHE SS 121 LOTTO 2A	
SCOTICO	41.66 m
BONIFICA	20.85 mq
GRADONATURA	12.57 m
AREA DI GRADONATURA	16.89 mq
MATERIALE DRENANTE	10.89 mq

RILEVATI SS 121_LOTTO 2A	
TNT	45.04 m
RILEVATO	172.18 mq
TERRENO VEGETALE	34.98 m

SOVRAST. SS 121 LOTTO 2A	
USURA	4.46 m
BINDER	4.46 m
MISTO CEMENTATO	4.46 m

SEZIONE N. : 75.A
Q1. PROGETTO : 330.85
DIST.PROG. : 1423.41
DIST.PREC. : 2.45
DIST.SUCC. : 9.86

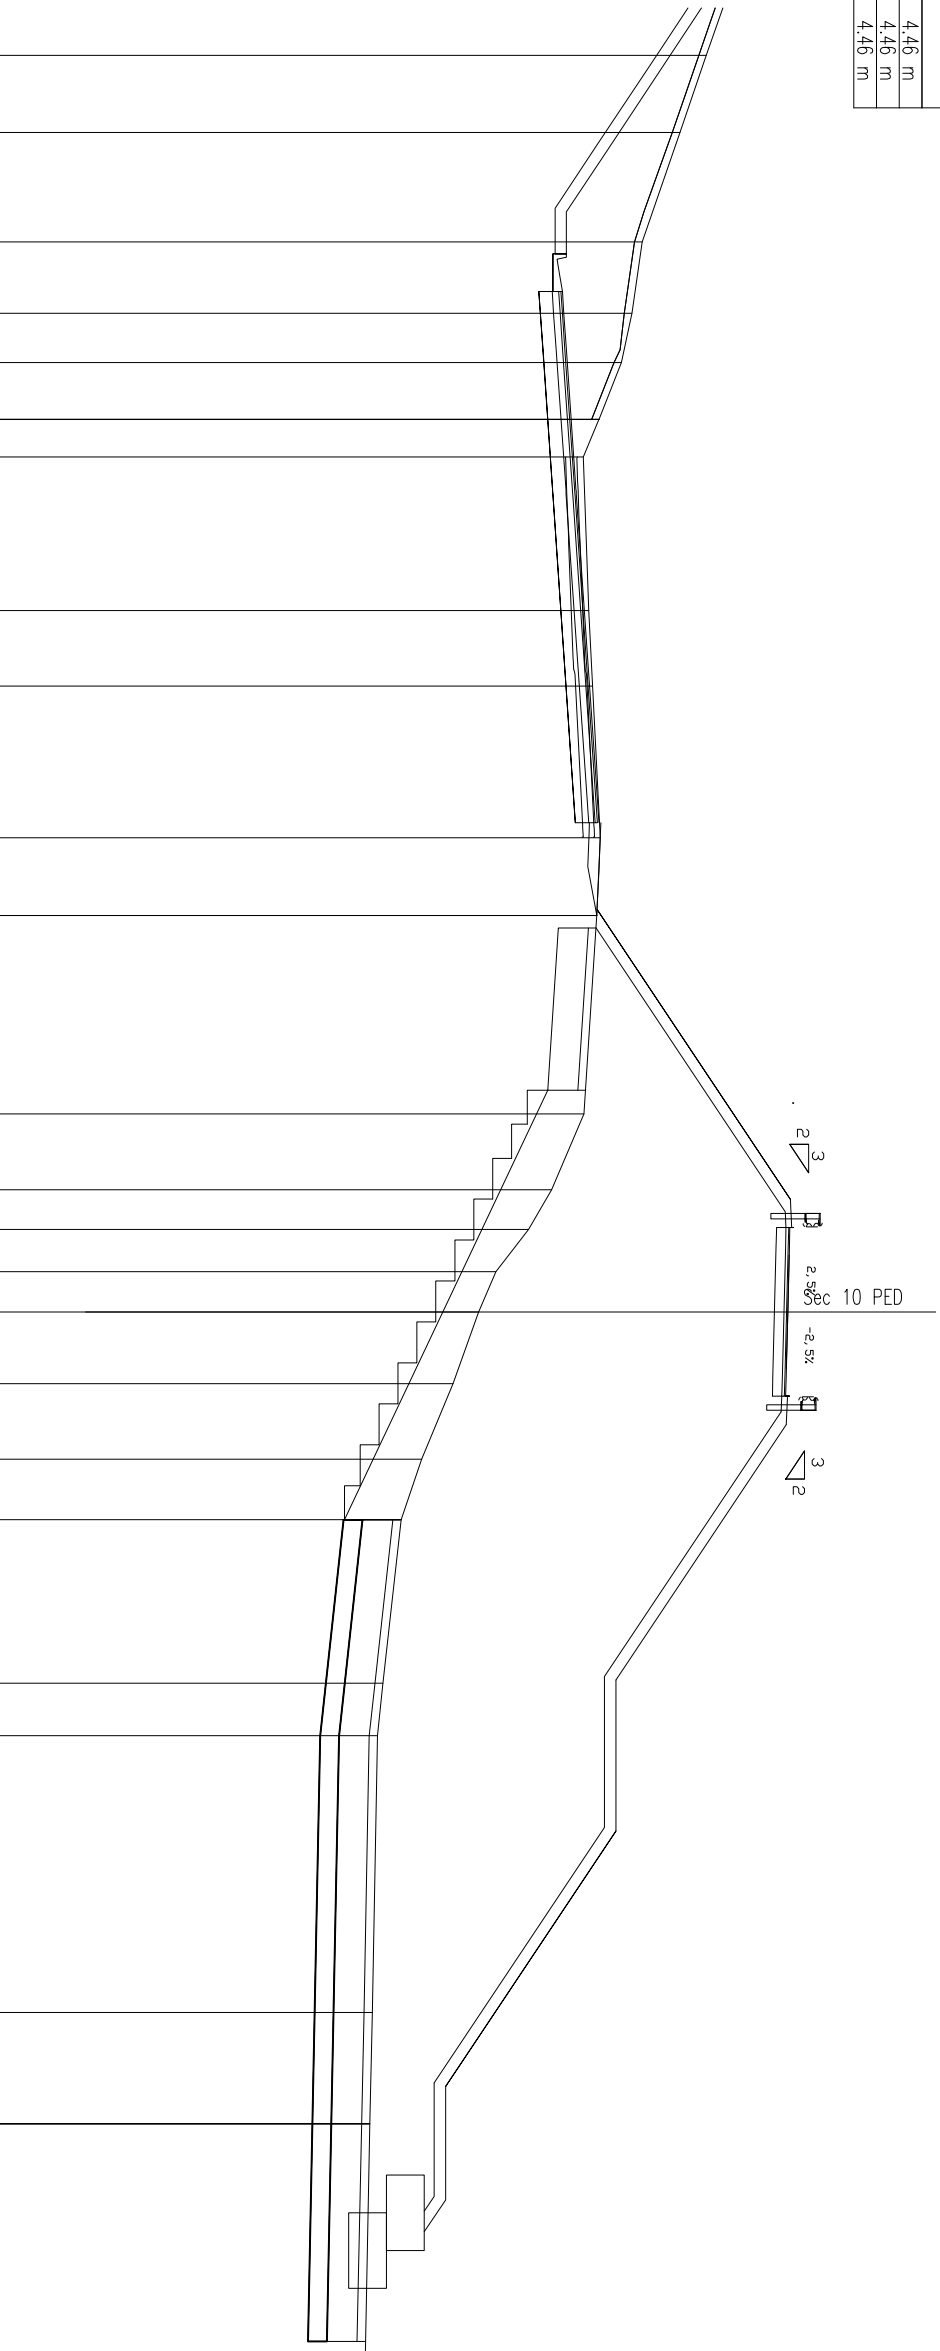


SCALA 1:200

QT.RIF. 310.000																											
QUOTE TERRENO	328.70	328.00	327.00	326.73	326.45	325.86 325.86 325.45																					
	2.04	2.90	1.89	1.31	1.50	0.99	4.06	2.00	4.01	2.06	5.25	2.01	1.05	1.11	1.07	1.90	2.00	1.60	4.33	1.38	7.33	2.94	6.14				
QUOTE PROGETTO											325.78																
DIST.PARZIALI PROGETTO											7.51	0.41 0.54	1.69	1.69	0.54 0.42	7.00				4.00		6.76	0.57 0.50	2.43	0.36 0.30	5.92	

SCAM BONIFICHE SS 121 LOTTO 2A	
SCOTICO	24.51 m
BONIFICA	19.88 mq
GRADONATURA	10.34 m
AREA DI GRADONATURA	13.13 mq
MATERIALE DRENANTE	10.06 mq
RILEVATI SS 121 LOTTO 2A	
INI	41.79 m
RILEVATO	133.11 mq
TERRENO VEGETALE	33.25 m
SOVRAST. SS 121 LOTTO 2A	
USURA	4.00 m
BINDER	4.00 m
MISTO CEMENTATO	4.00 m

SEZIONE N. : 158
QT. PROGETTO : 325.40
DIST.PROG. : 3139.43

SEZIONE N. : 75,B
QT. PROGETTO : 329.93
DIST.PROG. : 1433.26
DIST.PREC. : 9.86
DIST.SUCC. : 3.63

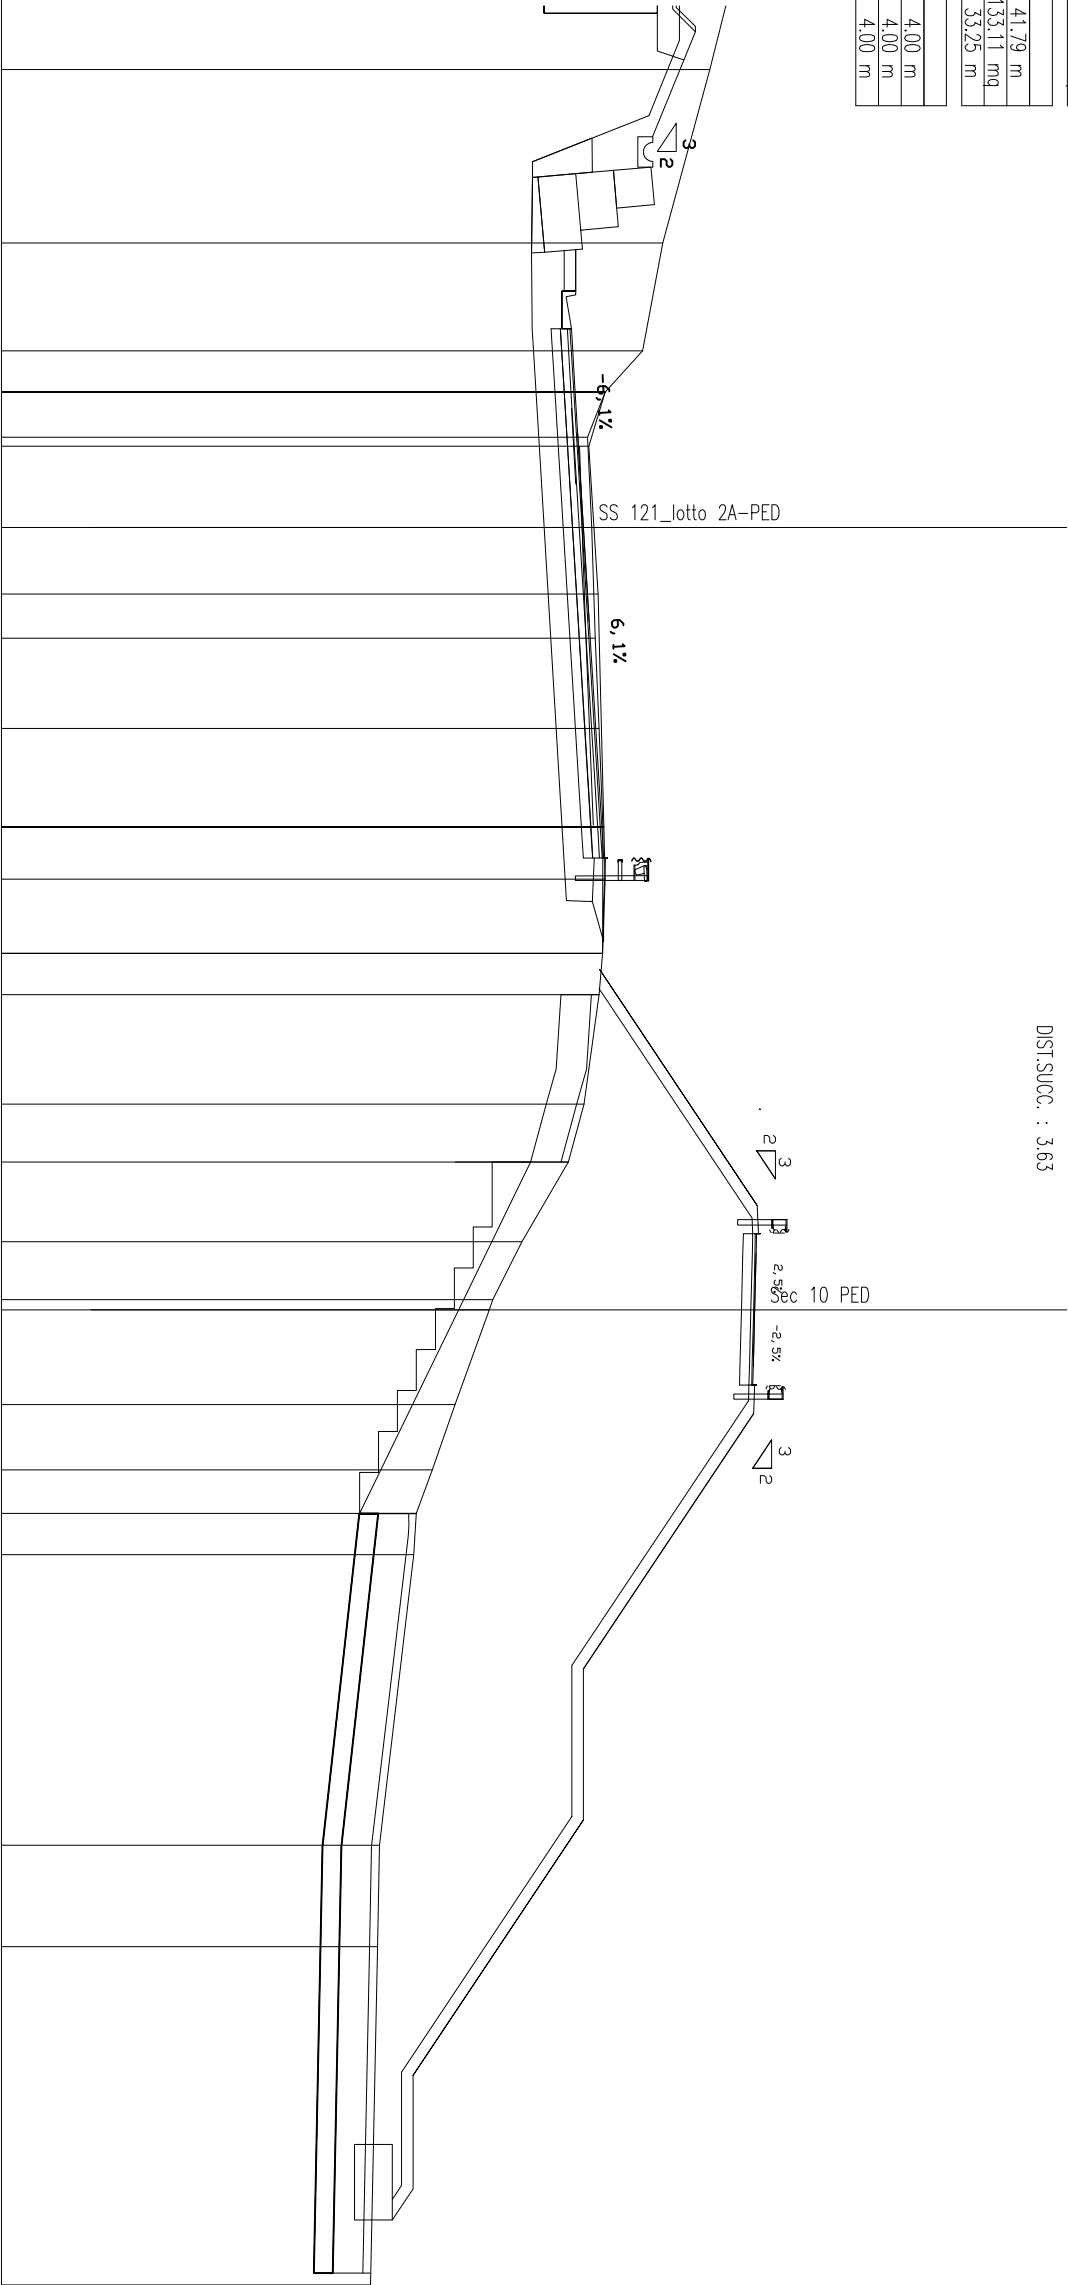


SCALA 1:200

QT.RIF. 310.000			
QUOTE TERRENO		328.74	
DIST.PARZIALI TERRENO	4.59	327.49	
QUOTE PROGETTO	329.17	327.94	327.13
	324.59	324.66	324.89
	324.66	324.89	325.19
			324.86
			325.36
			325.68
			325.39
			325.63
			325.93
			325.81
			325.41
			325.00
			323.77
			323.00
			322.90
			322.00
			321.39
			320.98
			320.91
			320.00
			319.95
			319.88
			320.59
			320.59
			320.34
			315.38

SCAVI BONIFICHE SS 121 LOTTO 2A	
SCOTICO	32.71 m
BONIFICA	15.01 mq
GRADONATURA	10.33 m
AREA DI GRADONATURA	12.03 mq
MATERIALE DRENANTE	9.32 mq
RILEVATI SS 121 LOTTO 2A	
INT	39.10 m
RILEVATO	109.84 mq
TERRENO VEGETALE	23.28 m
SOVRAST. SS 121 LOTTO 2A	
USURA	4.00 m
BINDER	4.00 m
MISTO CEMENTATO	4.00 m

SEZIONE N. : 76
QT. PROGETTO : 329.57
DIST.PROG. : 1436.89
DIST.PREC. : 3.63
DIST.SUCC. : 4.21

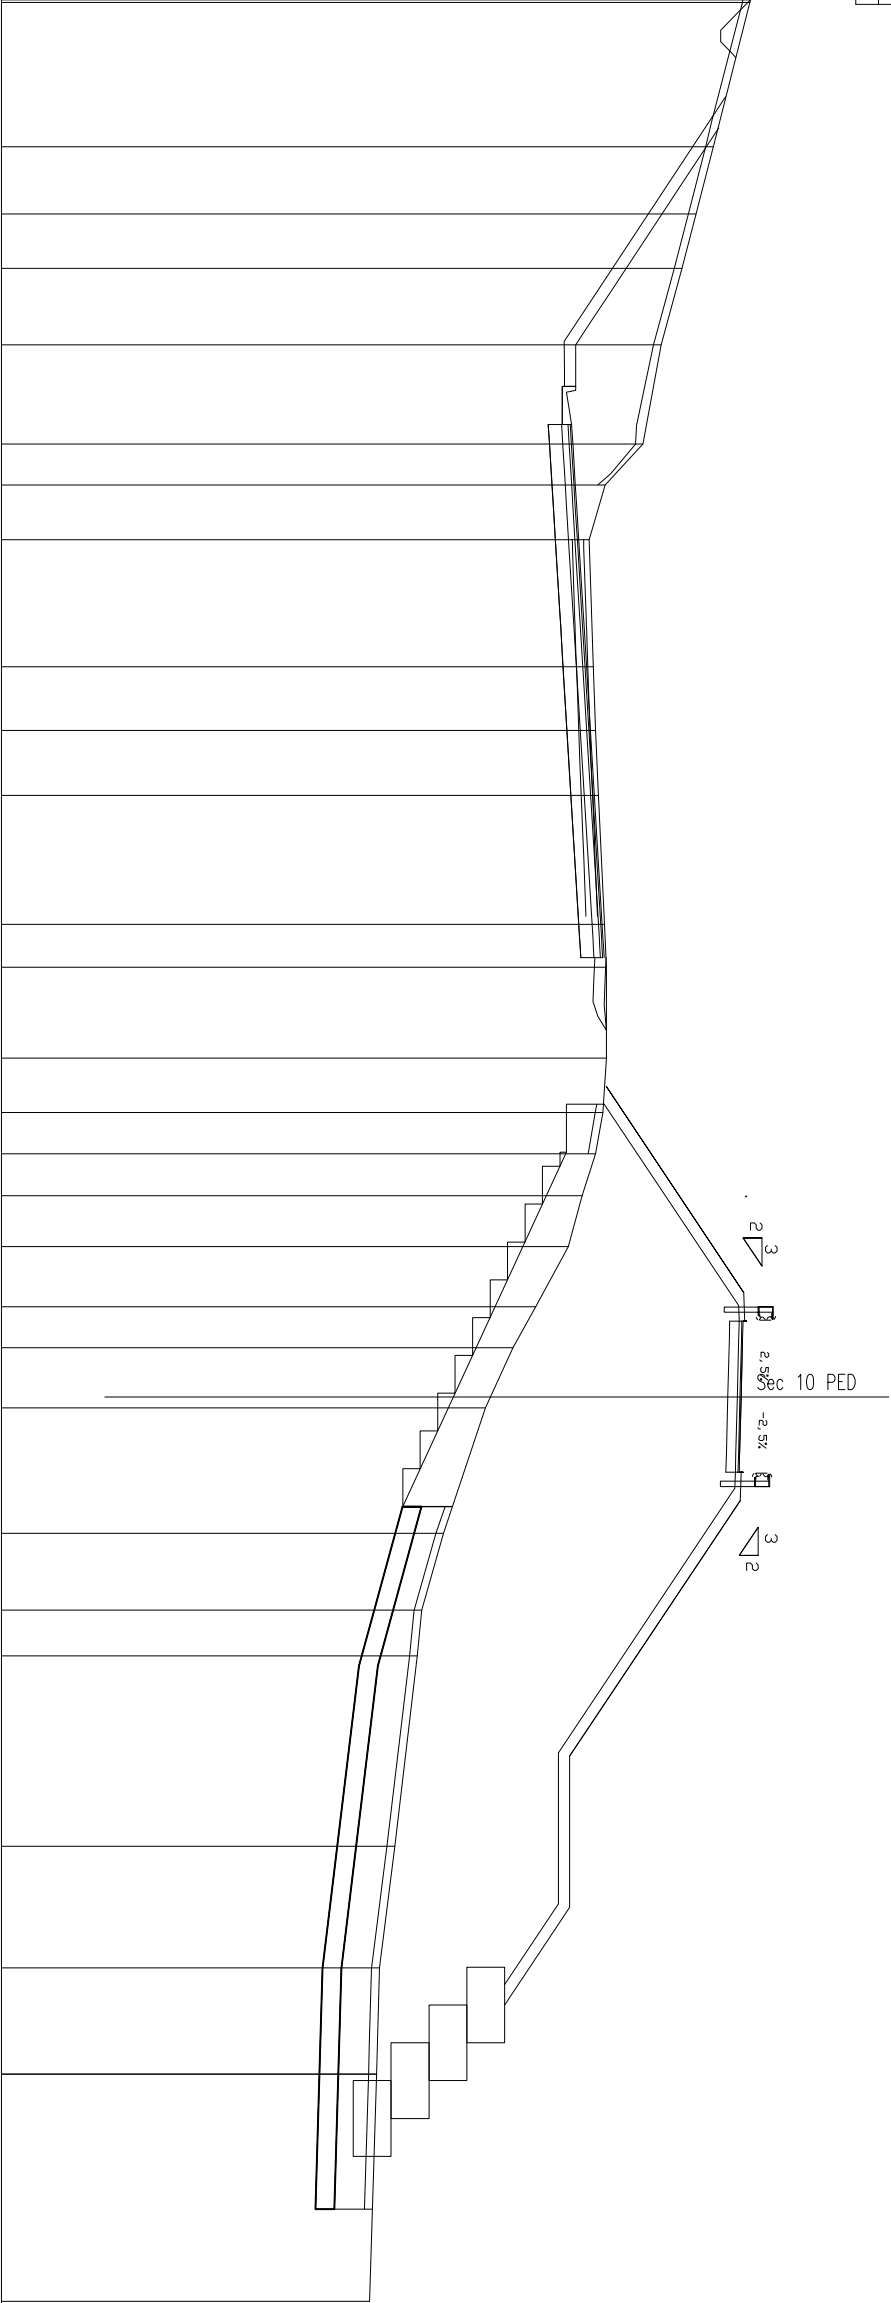


SCALA 1:200

QT.RIF. 310.000

QUOTE TERRENO	329.81 329.80														
DIST.PARZIALI TERRENO	3.82	1.78	1.44	2.03	2.63	1.08	1.44	3.37	1.68	1.72	3.41	1.13	2.40	1.45	1.09
QUOTE PROGETTO	325.95														
DIST.PARZIALI PROGETTO	5.32	0.41	0.50	1.51	1.49	0.50	0.42	7.00	1.74	2.26	2.14	3.15	8.19		

SCAVI BONIFICHE SS 121 LOTTO 2A			45.11 m
SCOTICO			
BONIFICA			15.95 mq
GRADONATURA			8.04 m
AREA DI GRADONATURA			8.86 mq
MATERIALE DRENANTE			9.11 mq
RILEVANTI SS 121 LOTTO 2A			
INT			38.29 m
RILEVATO			95.94 mq
TERRENO VEGETALE			21.52 m
SOPRAST. SS 121 LOTTO 2A			
USURA			4.00 m
BINDER			4.00 m
MISTO CEMENTATO			4.00 m

SEZIONE N. : 76.A
Q1. PROGETTO : 329.15
DIST.PROG. : 1441.10
DIST.PREC. : 4.21
DIST.SUCC. : 6.30

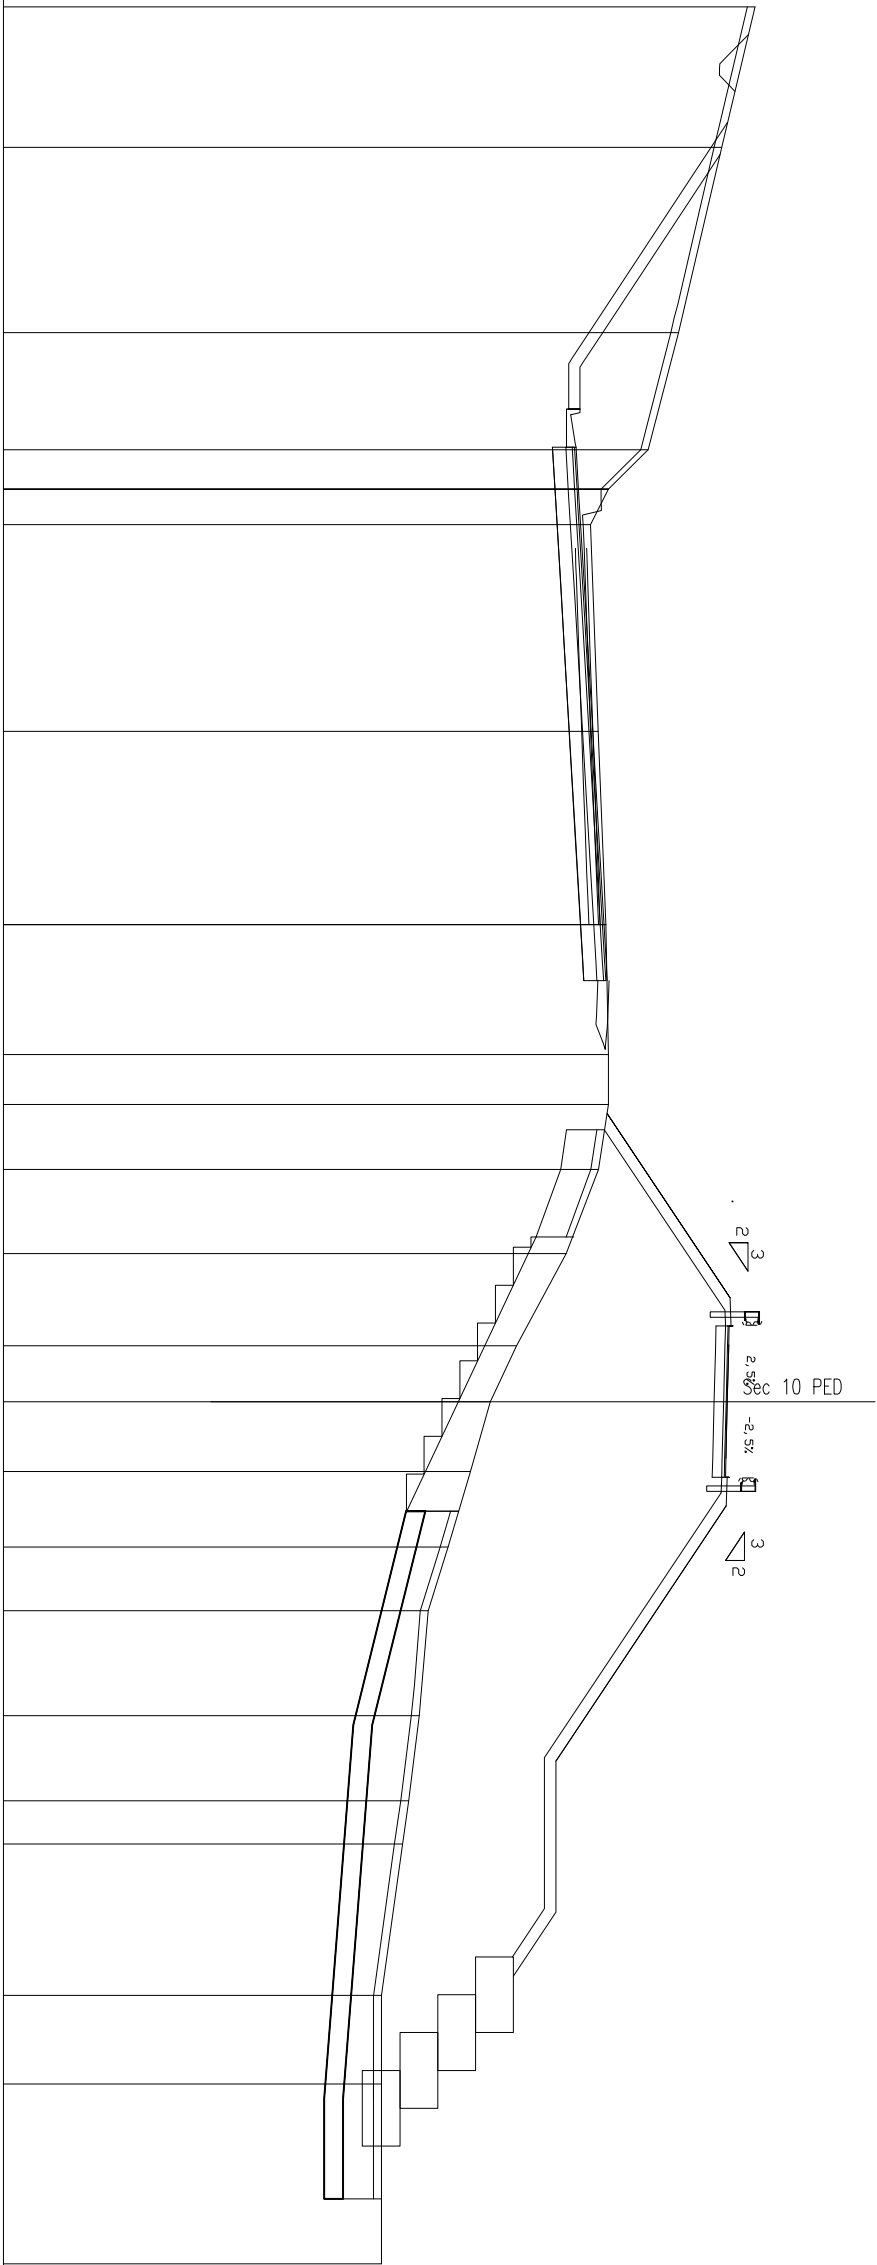[illegible]


SCALV BONFIGHE SS 121 LOTTO 2A	
SCOTICO	15.76 m
BONIFICA	13.08 mq
GRADONATURA	11.89 m
AREA DI GRADONATURA	13.89 mq
MATERIALE DRENANTE	7.37 mq

RILEVATI SS 121 LOTTO 2A	
INT	31.02 m
RILEVATO	79.33 mq
TERRENO VEGETALE	19.55 m

SOVRAST. SS 121 LOTTO 2A	
USURA	4.00 m
BINDER	4.00 m
MISTO CEMENTATO	4.00 m

SEZIONE N. : P3D
QT. PROGETTO : 325.55
DIST.PROG. : 3151.92

SEZIONE N. : 77
QT. PROGETTO : 328.53
DIST.PROG. : 1447.40
DIST.PREC. : 6.30
DIST.SUCC. : 1.05

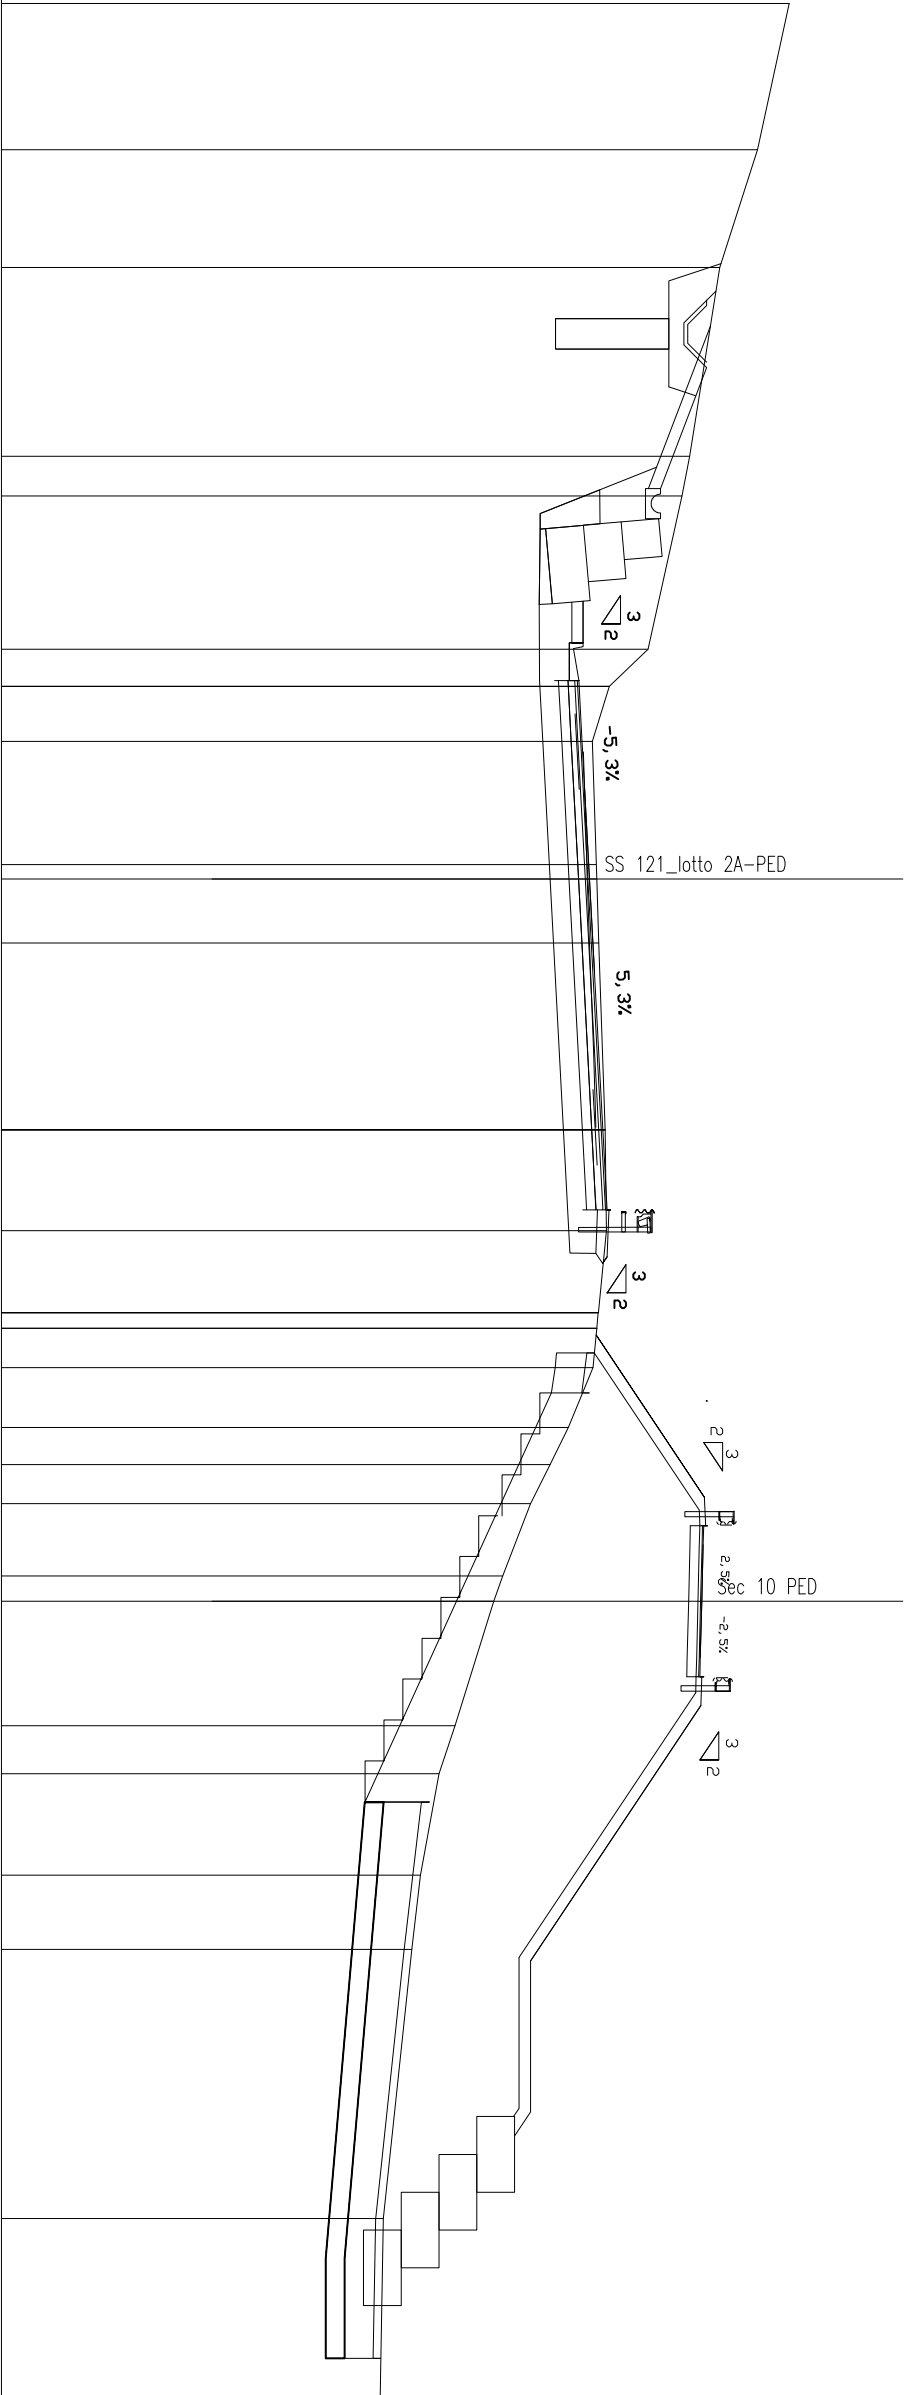

SCALA 1:200


QT. RIF. 310.000			
QUOTE TERRENO		330.84	
DIST. PARZIALI TERRENO		3.87	3.11
		5.00	1.05
		4.05	0.98
		1.45	3.26
		0.39	1.69
		4.94	2.67
		2.17	0.41
		1.04	1.58
		0.98	1.04
		1.91	0.67
		3.29	1.27
		2.68	1.96
		7.12	
		4.84	
QUOTE PROGETTO		328.75	328.39
		327.12	325.09
			325.09
			325.39
			325.03
			325.09
			325.39
			325.09
			325.03
			325.28
			324.74
			324.82
		325.01	
DIST. PARZIALI PROGETTO		2.23	2.06
		2.89	1.07
		0.85	1.50
		3.75	
		8.25	0.50
		1.15	2.37
		4.16	0.41
		0.50	1.50
		1.50	1.50
		0.50	0.42
		7.00	
		4.00	
		3.20	
		323.69	323.69
		323.55	323.55
		320.08	
		320.01	

SCAVI BONIFICHE SS 121 LOTTO 2A	
SCOTICO	11.70 m
BONIFICA	12.10 mq
GRADONATURA	11.46 m
AREA DI GRADONATURA	11.81 mq
MATERIALE DRENANTE	7.17 mq
RILEVATI SS 121 LOTTO 2A	
INT	30.29 m
RILEVATO	76.56 mq
TERRENO VEGETALE	19.13 m
SOVRAST. SS 121 LOTTO 2A	
USURA	4.00 m
BINDER	4.00 m
MISTO CEMENTATO	4.00 m

SEZIONE N. : 77A
QT. PROGETTO : 328.42
DIST.PROG. : 1448.46
DIST.PREC. : 1.05
DIST.SUCC. : 6.69

QT.RIF. 310.000

SCALA 1:200

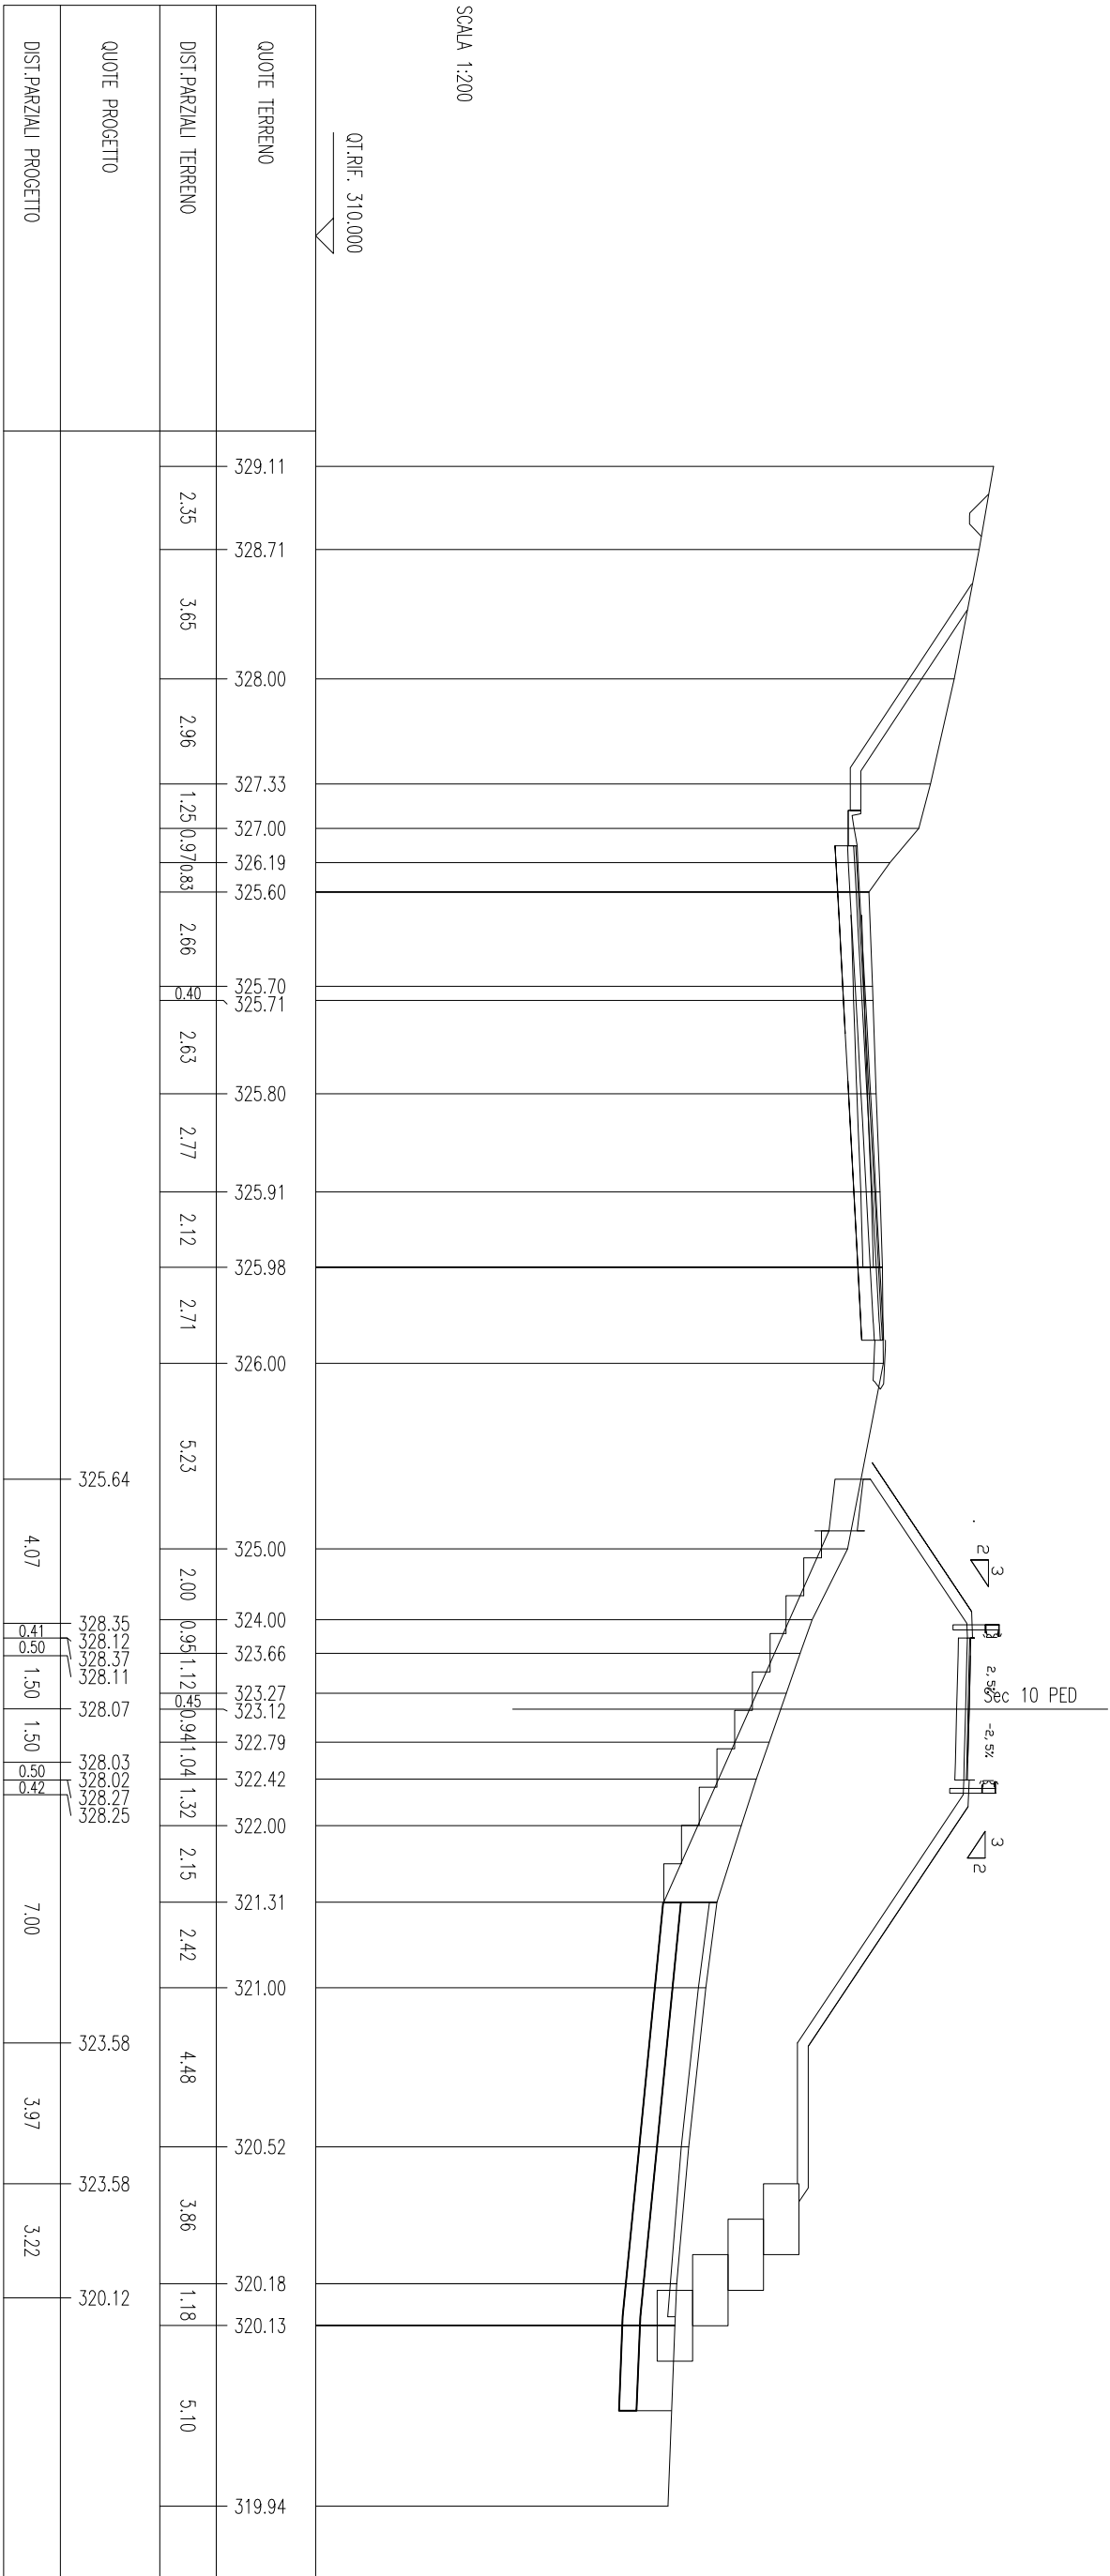

SCAVI BONIFICHE SS 121 LOTTO 2A	
SCOTICO	15.27 m
BONIFICA	12.14 mq
GRADONATURA	9.64 m
AREA DI GRADONATURA	12.70 mq
MATERIALE DRENANTE	6.91 mq
RILEVATI SS 121 LOTTO 2A	
TNT	29.22 m
RILEVATO	59.28 mq
TERRENO VEGETALE	18.14 m
SOVRAST. SS 121 LOTTO 2A	
USURA	4.00 m
BINDER	4.00 m
MISTO CEMENTATO	4.00 m

SEZIONE N. : 159

QT. PROGETTO : 325.65

DIST.PROG. : 3159.43


SEZIONE N. : 78

QT. PROGETTO : 327.76

DIST.PROG. : 1455.15

DIST.PREC. : 6.69

DIST.SUCC. : 12.76

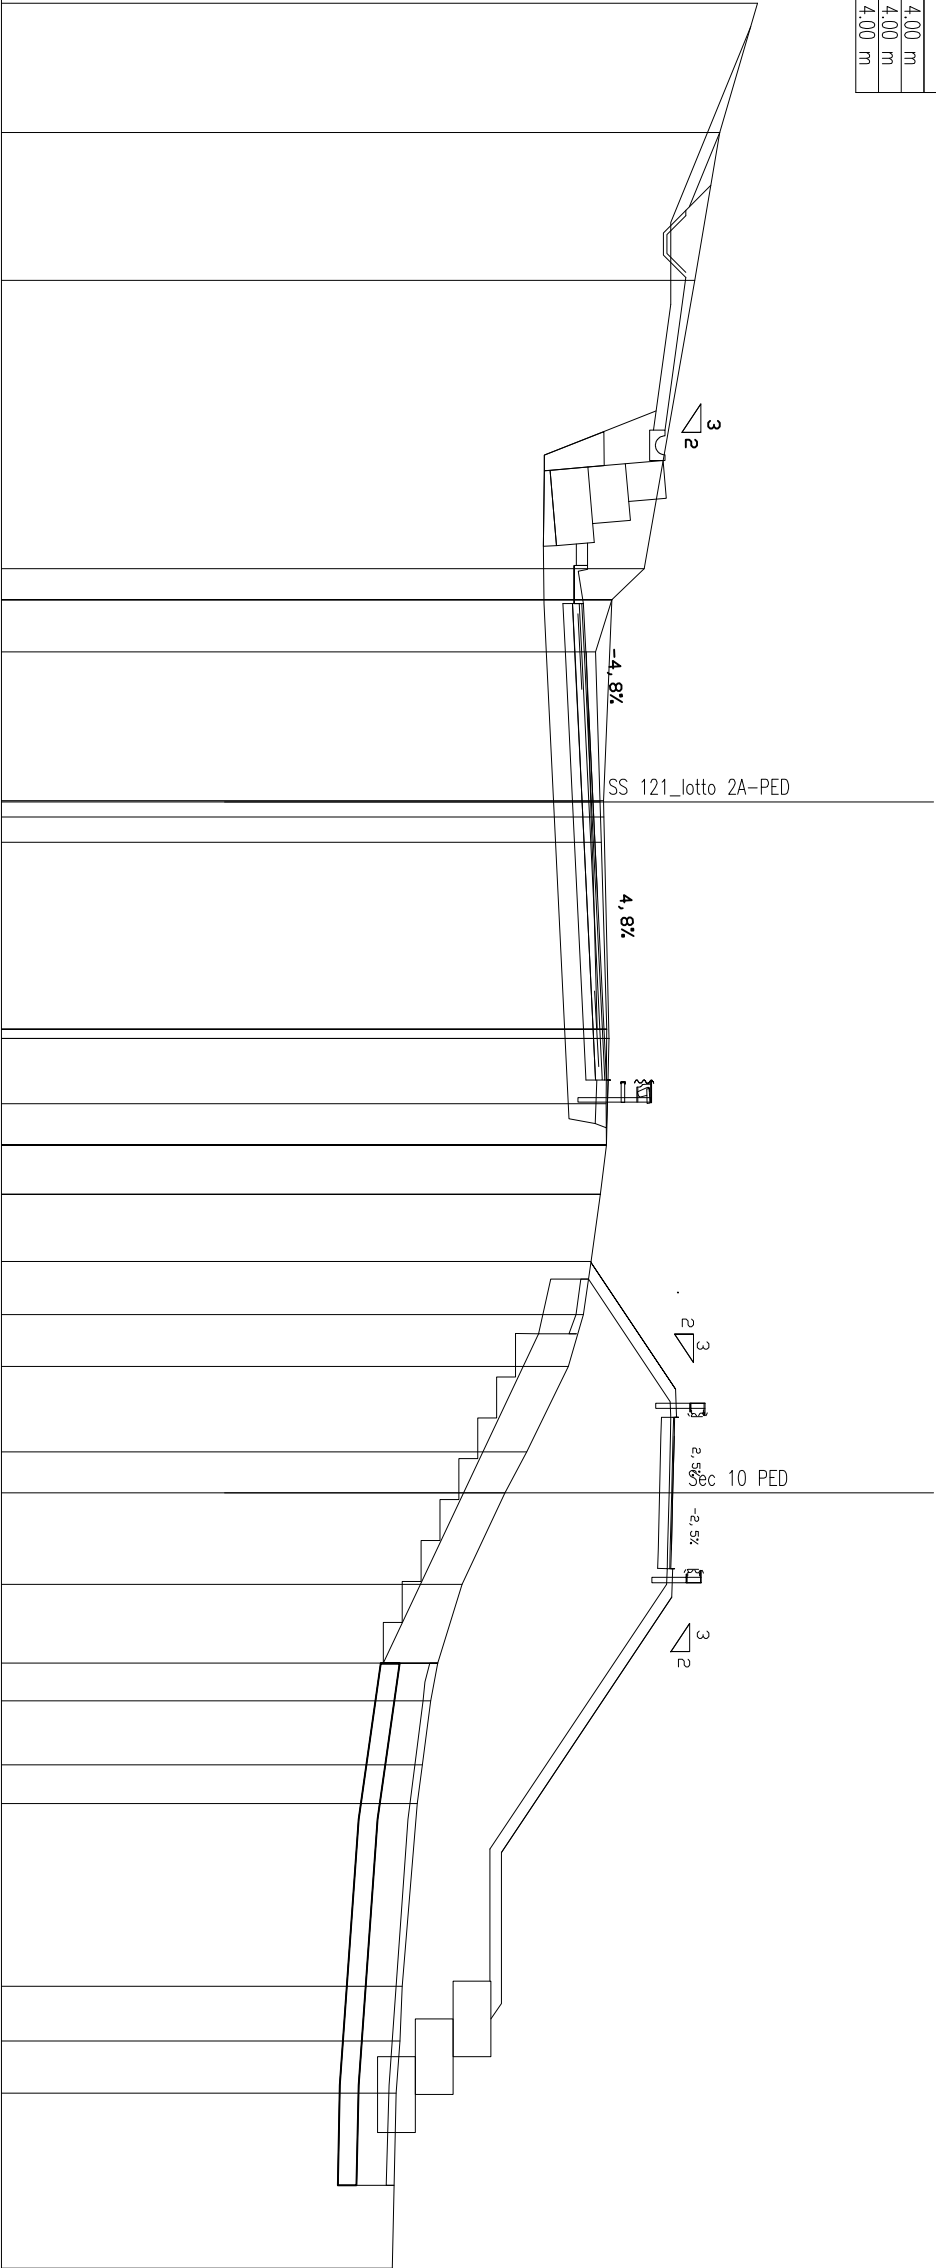

SCALA 1:200

QT.RIF. 310.000

QUOTE TERRENO	330.00	329.00	328.34	327.00	326.15	326.15	325.72	325.93	325.84	325.94	325.87	326.01	326.07	326.00	326.00	326.00	325.84	325.84	325.59	325.40	325.00	323.89	323.32	322.18	321.54	321.36	321.14	321.00	320.60	320.54	320.44	320.34			
DIST.PARZIALI TERRENO	3.42	3.91	7.63	0.82	1.38	3.94	0.40	0.66	4.95	1.73	1.09	1.29	1.78	1.40	1.37	2.26	1.08	2.42	2.08	0.99	1.69	1.03	4.83	1.45	1.38	4.63									
QUOTE PROGETTO	329.82	327.71	327.71	328.39	327.25	325.09	325.20	325.41	325.20	325.50	325.14	325.20	325.50	325.20	325.14	324.85	325.14	325.39	324.93	325.11	325.42	325.75	325.46	325.71	326.00	325.53	327.69	327.46	327.71	327.45	327.41	327.37	327.36	327.61	327.59
DIST.PARZIALI PROGETTO	5.18	2.17	0.77	2.56	2.39	0.50	0.57	0.88	1.50	3.75	6.48	0.88	1.15	4.01	3.24	0.41	0.50	1.50	1.50	7.00	3.50	2.22													

SCAVI BONIFICHE SS 121 LOTTO 2A	
SCOTICO	6.33 m
BONIFICA	6.27 mq
GRADONATURA	7.66 m
AREA DI GRADONATURA	10.51 mq
MATERIALE DRENANTE	3.69 mq
RILEVATI SS 121 LOTTO 2A	
INT	16.74 m
RILEVATO	22.17 mq
TERRENO VEGETALE	7.26 m
SOVRAST. SS 121 LOTTO 2A	
USURA	4.00 m
BINDER	4.00 m
MISTO CEMENTATO	4.00 m

SEZIONE N. : 160

QT. PROGETTO : 325.90

DIST.PROG. : 3179.43


SEZIONE N. : 80

QT. PROGETTO : 325.84

DIST.PROG. : 1475.35

DIST.PREC. : 7.44

DIST.SUCC. : 20.19

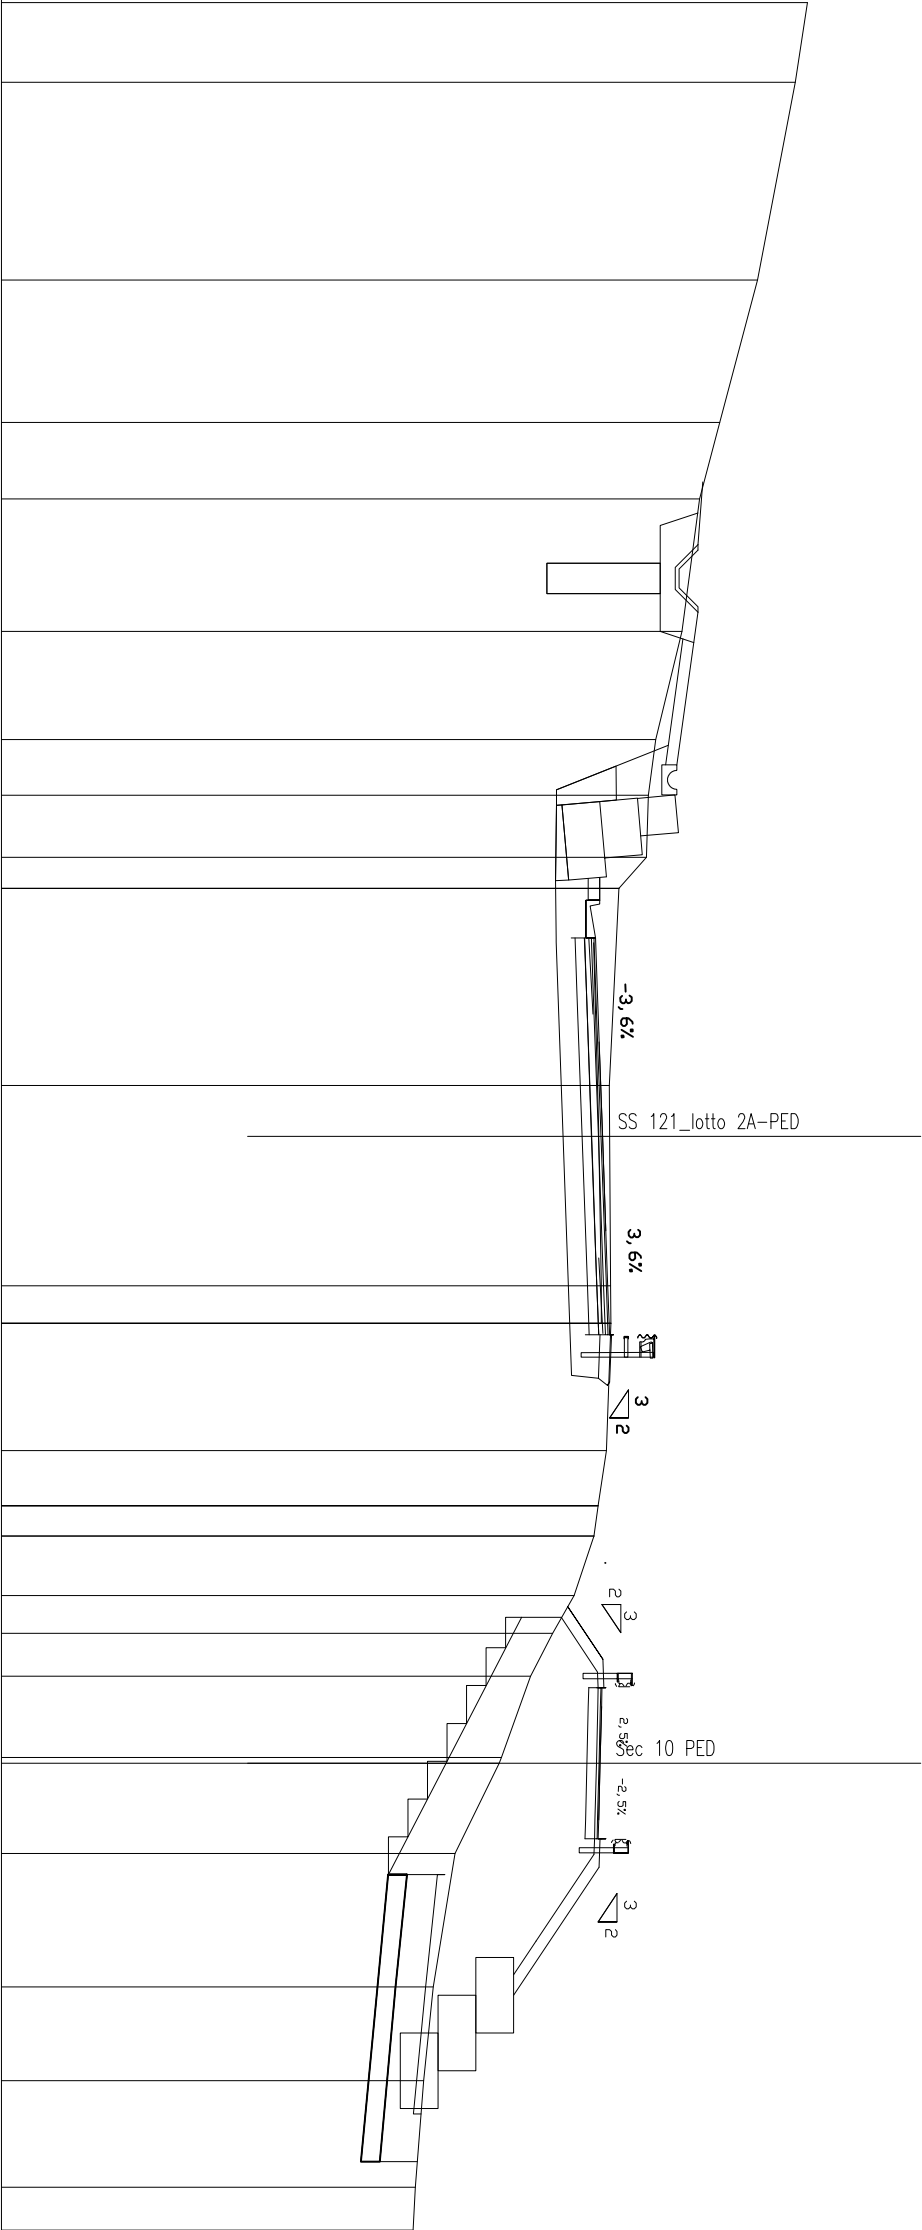


SCALA 1:200

QUOTE TERRENO	331.32									
	331.00									
DIST.PARZIALI TERRENO	2.11	5.23	3.77	2.02	3.50	2.86	1.47	1.64	0.82	5.22
	331.32	331.00	330.00	329.00	328.47	328.00	327.31	327.12	327.06	326.33
QUOTE PROGETTO	328.03									
	327.57									
DIST.PARZIALI PROGETTO	3.33	2.89	0.57	0.85	1.50	3.75	3.75	1.50	1.15	6.14
	328.03	327.57	325.41	325.52	325.52	325.82	325.46	325.52	325.82	325.52

SCAVI BONIFICHE SS 121 LOTTO 2A	5,87 m
SCOTICO	4,69 m
BONIFICA	5,15 m
GRADONATURA	2,48 mq
AREA DI GRADONATURA	
RILEVATI SS 121 LOTTO 2A	13,67 mq
RILEVATO	8,39 m
TERRENO VEGETALE	
SOPRAST. SS 121 LOTTO 2A	
USURA	4,00 m
BINDER	4,00 m
MISTO CEMENTATO	4,00 m

SEZIONE N. : 81_A
Q1. PROGETTO : 324.52
DIST.PROG. : 1497.71
DIST.PREC. : 2.17
DIST.SUCC. : 17.72

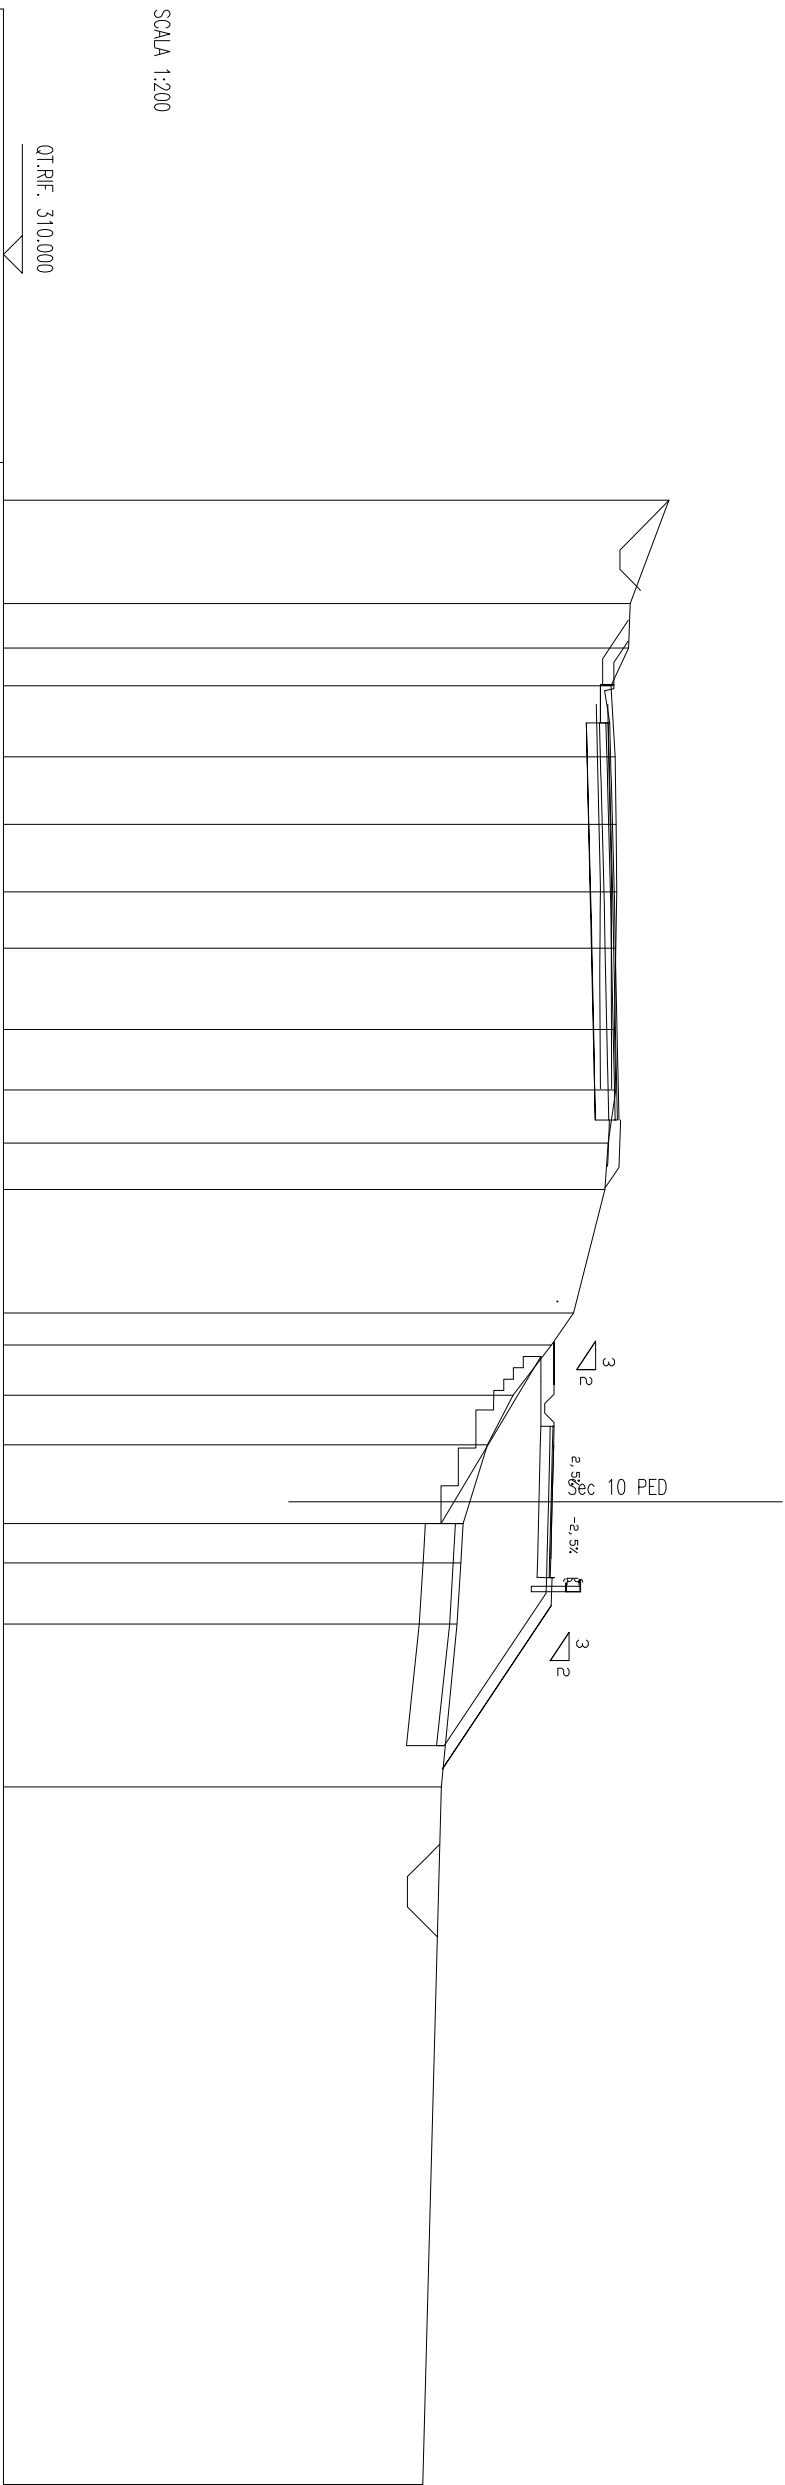


SCALA 1:200

[illegible]

SCAVI BONIFICHE SS 121 LOTTO 2A	
STERRO	2.57 mq
SCOTICO	2.78 m
BONIFICA	2.24 mq
GRADONATURA	3.73 m
AREA DI GRADONATURA	2.25 mq
RILEVATI SS 121 LOTTO 2A	
RILEVATO	10.29 mq
TERRENO VEGETALE	7.97 m
SOPRAST. SS 121 LOTTO 2A	
USURA	4.00 m
BINDER	4.00 m
MISTO CEMENTATO	4.00 m

SEZIONE N. : 82A
QT. PROGETTO : 324.11
DIST.PROG. : 1519.88
DIST.PREC. : 4.45
DIST.SUCC. : 15.36

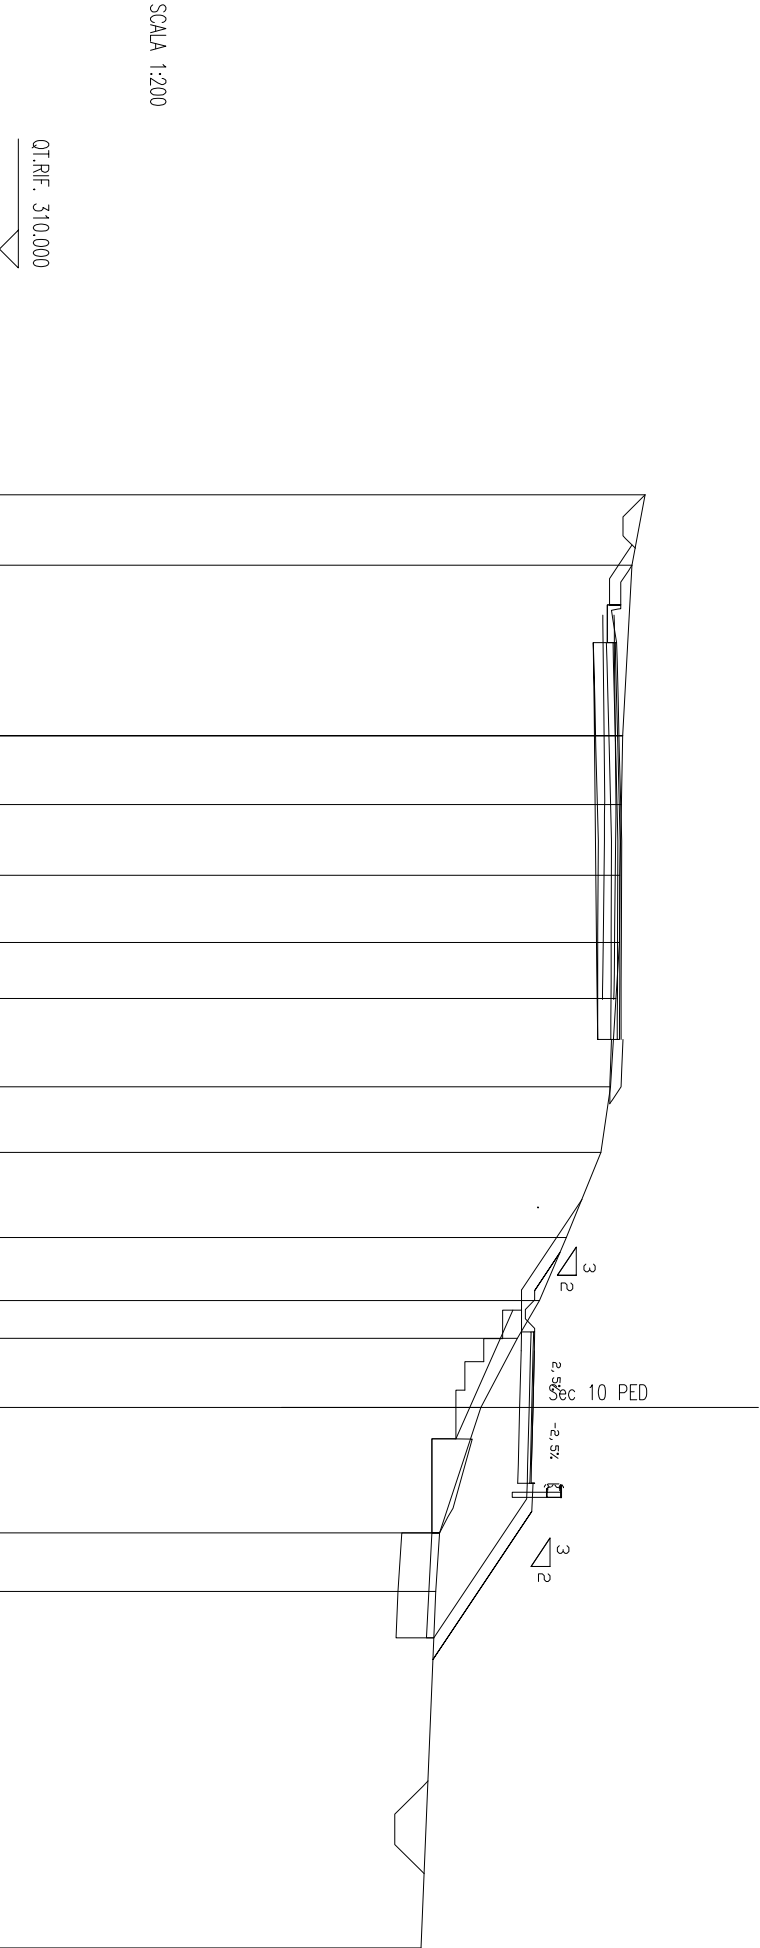

QUOTE TERRENO	327.08	326.73	326.49	326.45	326.41	326.41	326.31	326.16	325.91	325.00	324.29	323.70	322.74	321.64	321.54	321.15
DIST.PARZALI TERRENO	1.87	4.51	1.82	1.87	1.78	1.48	2.33	1.74	2.25	1.67	1.00	1.82	3.32	1.55	9.44	
QUOTE PROGETTO																
DIST.PARZALI PROGETTO	325.41	323.81	323.81	323.81	323.80	323.76	321.44	322.07	323.72	323.71	323.96	323.94	321.44	321.64	321.49	

SGAMI BONIFICHE SS 121 LOTTO 2A	
STERRO	3.23 mq
BONIFICA	1.98 mq
GRADONATURA	2.35 m
AREA DI GRADONATURA	1.70 mq
RILEVATI SS 121 LOTTO 2A	
RILEVATO	3.42 mq
TERRENO VEGETALE	5.74 m
SOPRAST. SS 121 LOTTO 2A	
USURA	4.00 m
BINDER	4.00 m
MISTO CEMENTATO	4.00 m

SEZIONE N. : 163.A

QT. PROGETTO : 326.74

DIST.PROG. : 3246.13


SEZIONE N. : 83.A

QT. PROGETTO : 323.88

DIST.PROG. : 1542.04

DIST.PREC. : 6.81

DIST.SUCC. : 6.16

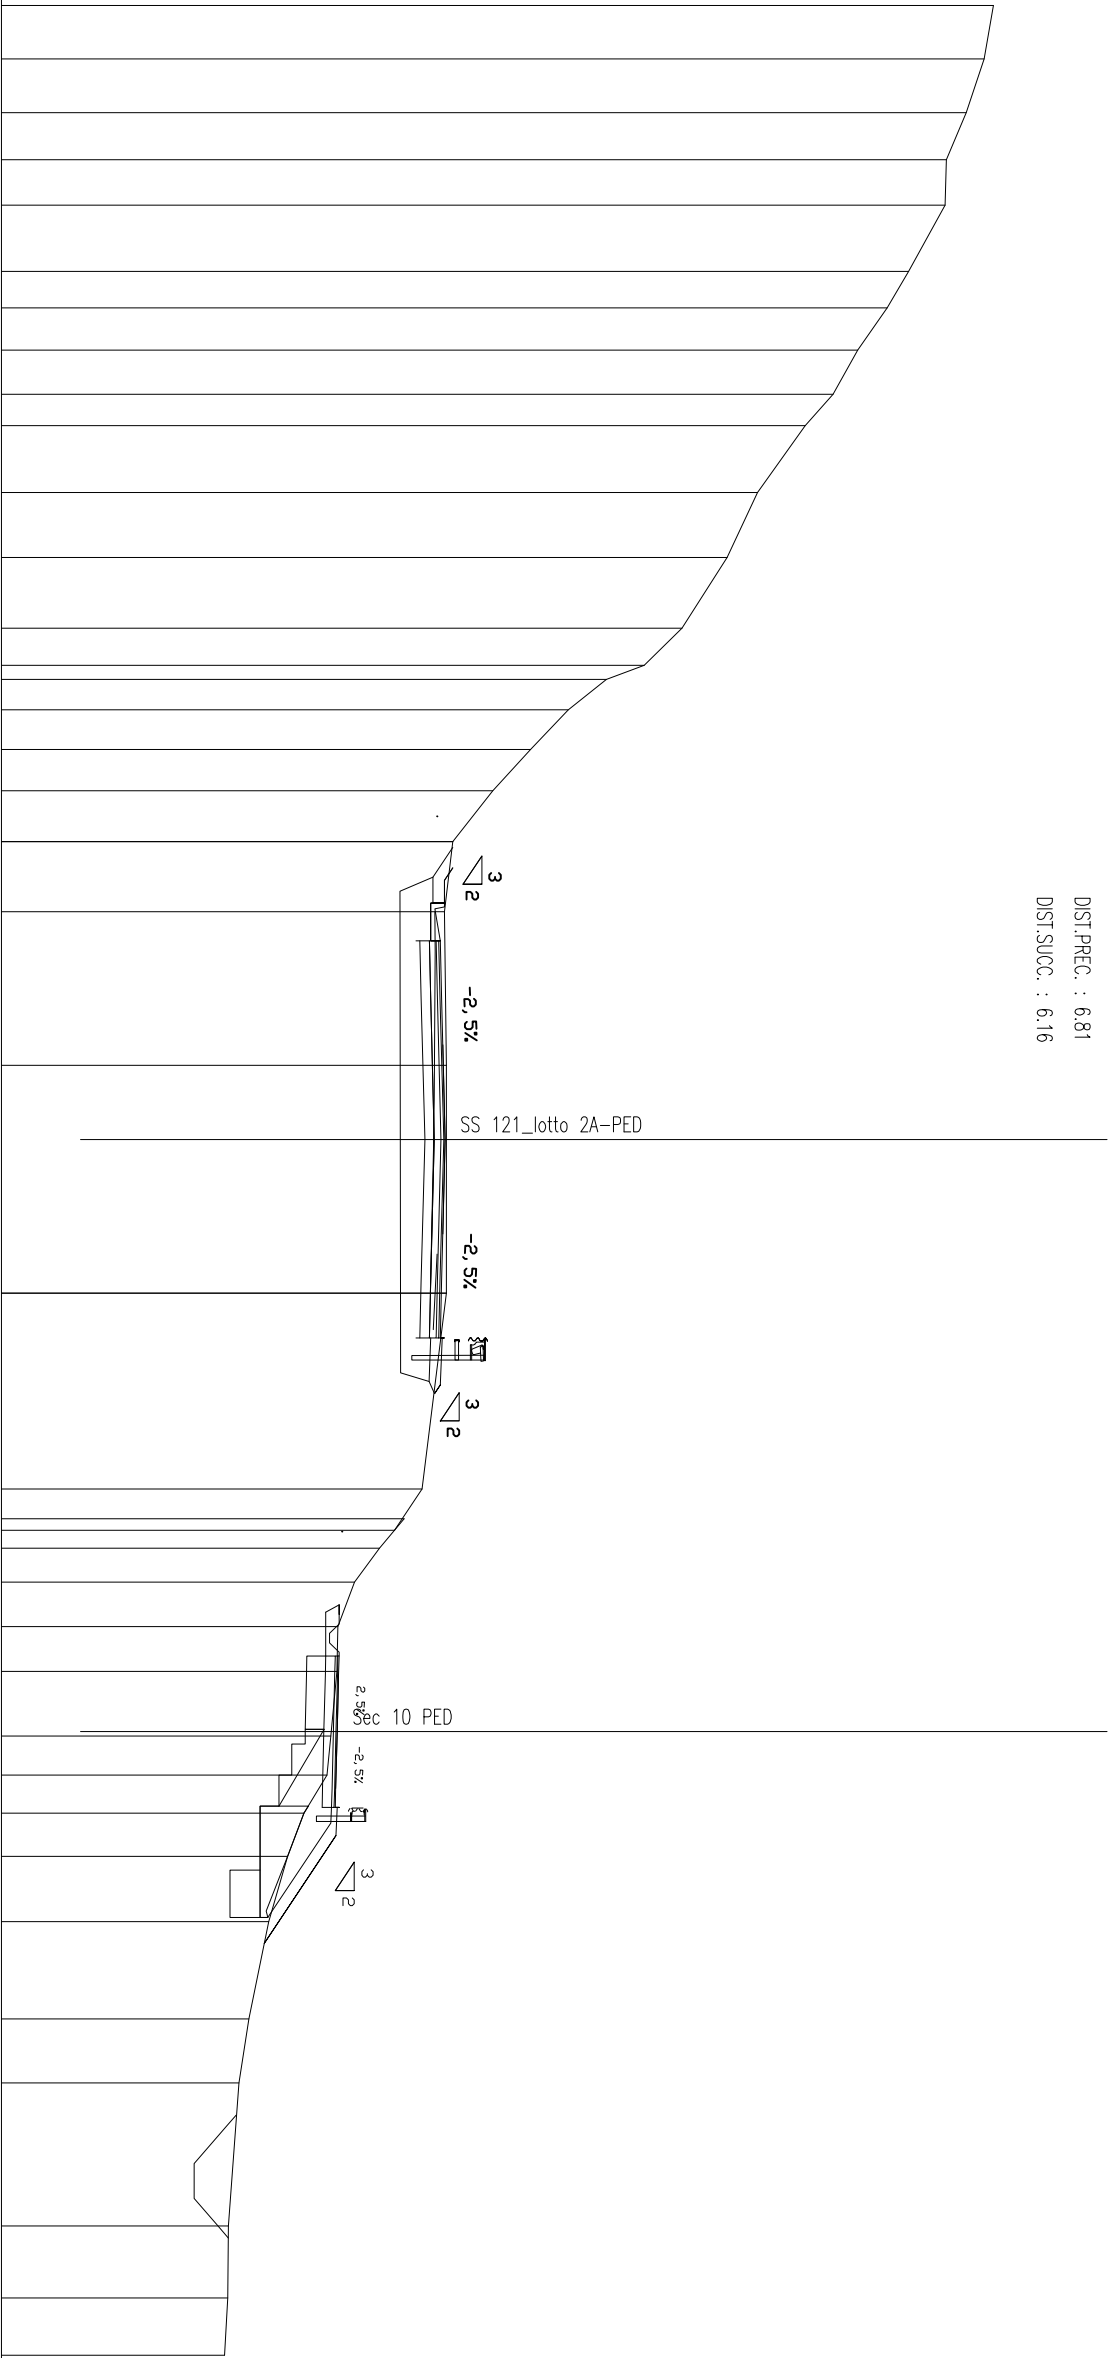

SCALA 1:200

QT.RIF. 315.000

[illegible]

SCAVI BONIFICHE SS 121 LOTTO 2A	9.12 mq
STERRO	
SCOLICO	5.16 m
BONIFICA	5.22 mq
GRADONATURA	4.02 m
MATERIALE DRENANTE	1.50 mq
RILEVATI SS 121 LOTTO 2A	
INT	11.59 m
RILEVATO	2.20 mq
TERRENO VEGETALE	10.42 m
SOPRAST. SS 121 LOTTO 2A	
USURA	4.00 m
BINDER	4.00 m
MISTO CEMENTATO	4.00 m

SEZIONE N. : 164

QT. PROGETTO : 326.91

DIST.PROG. : 3259.43


SEZIONE N. : 84

QT. PROGETTO : 323.74

DIST.PROG. : 1555.15

DIST.PREC. : 6.94

DIST.SUCC. : 13.70

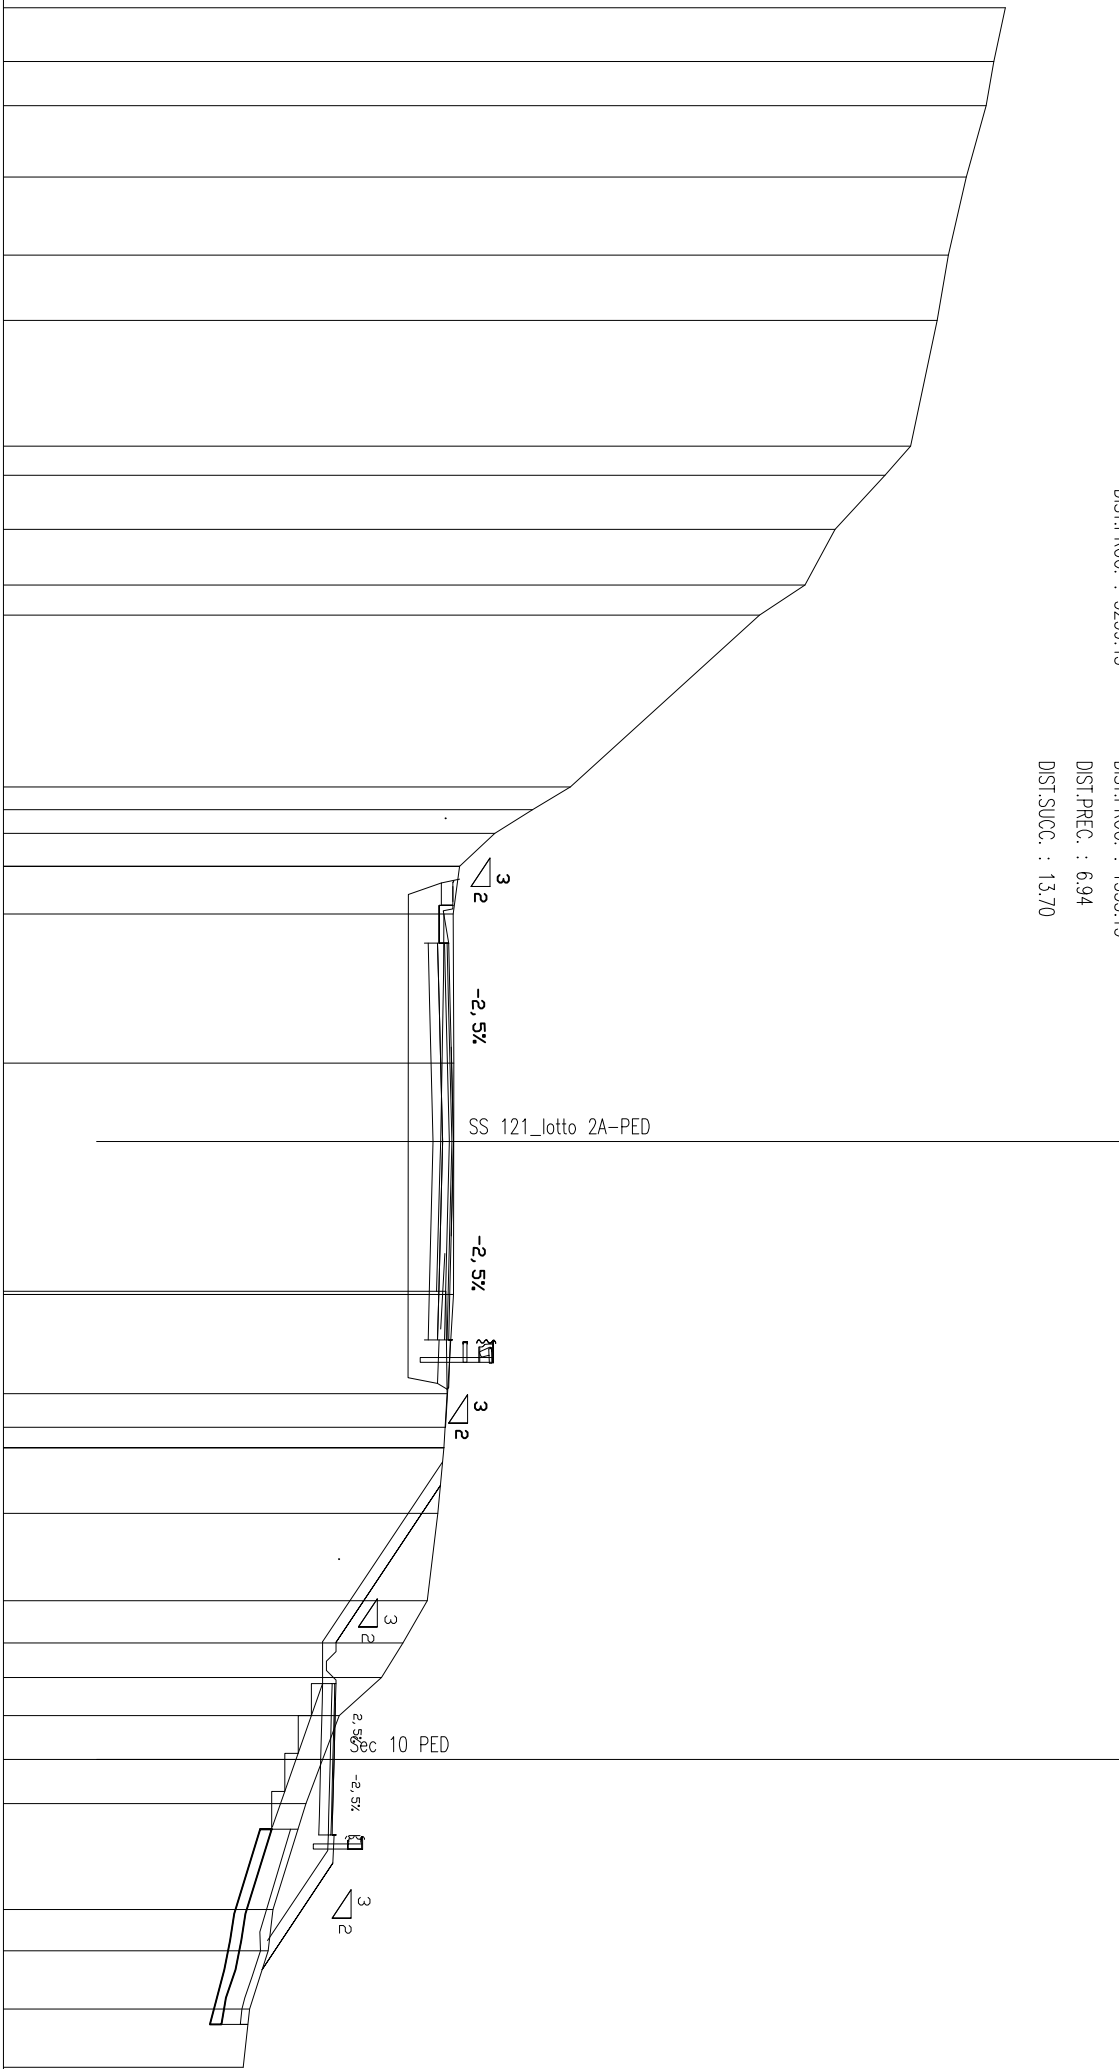

SCALA 1:200

QT.RF. 315.000

[illegible]

SCAVI BONIFICHE SS 121 LOTTO 2A	
SCOTICO	9,74 m
BONIFICA	5,58 mq
GRADONATURA	2,91 mq
AREA DI GRADONATURA	1,67 mq
MATERIALE DRENANTE	2,91 mq

RILEVATI SS 121_LOTTO 2A	
TNT	20.39 m
RILEVATO	12.51 mq
TERRENO VEGETALE	7.26 m

SOPRAST. SS 121 LOTTO 2A	
USURA	4.00 m
BINDER	4.00 m
MISTO CEMENTAIO	4.00 m

SEZIONE N. : 164.A

QT. PROGETTO : 327.08

DIST.PROG. : 3273.13


SEZIONE N. : 84.A

QT. PROGETTO : 323.60

DIST.PROG. : 1568.85

DIST.PREC. : 13.70

DIST.SUCC. : 6.30

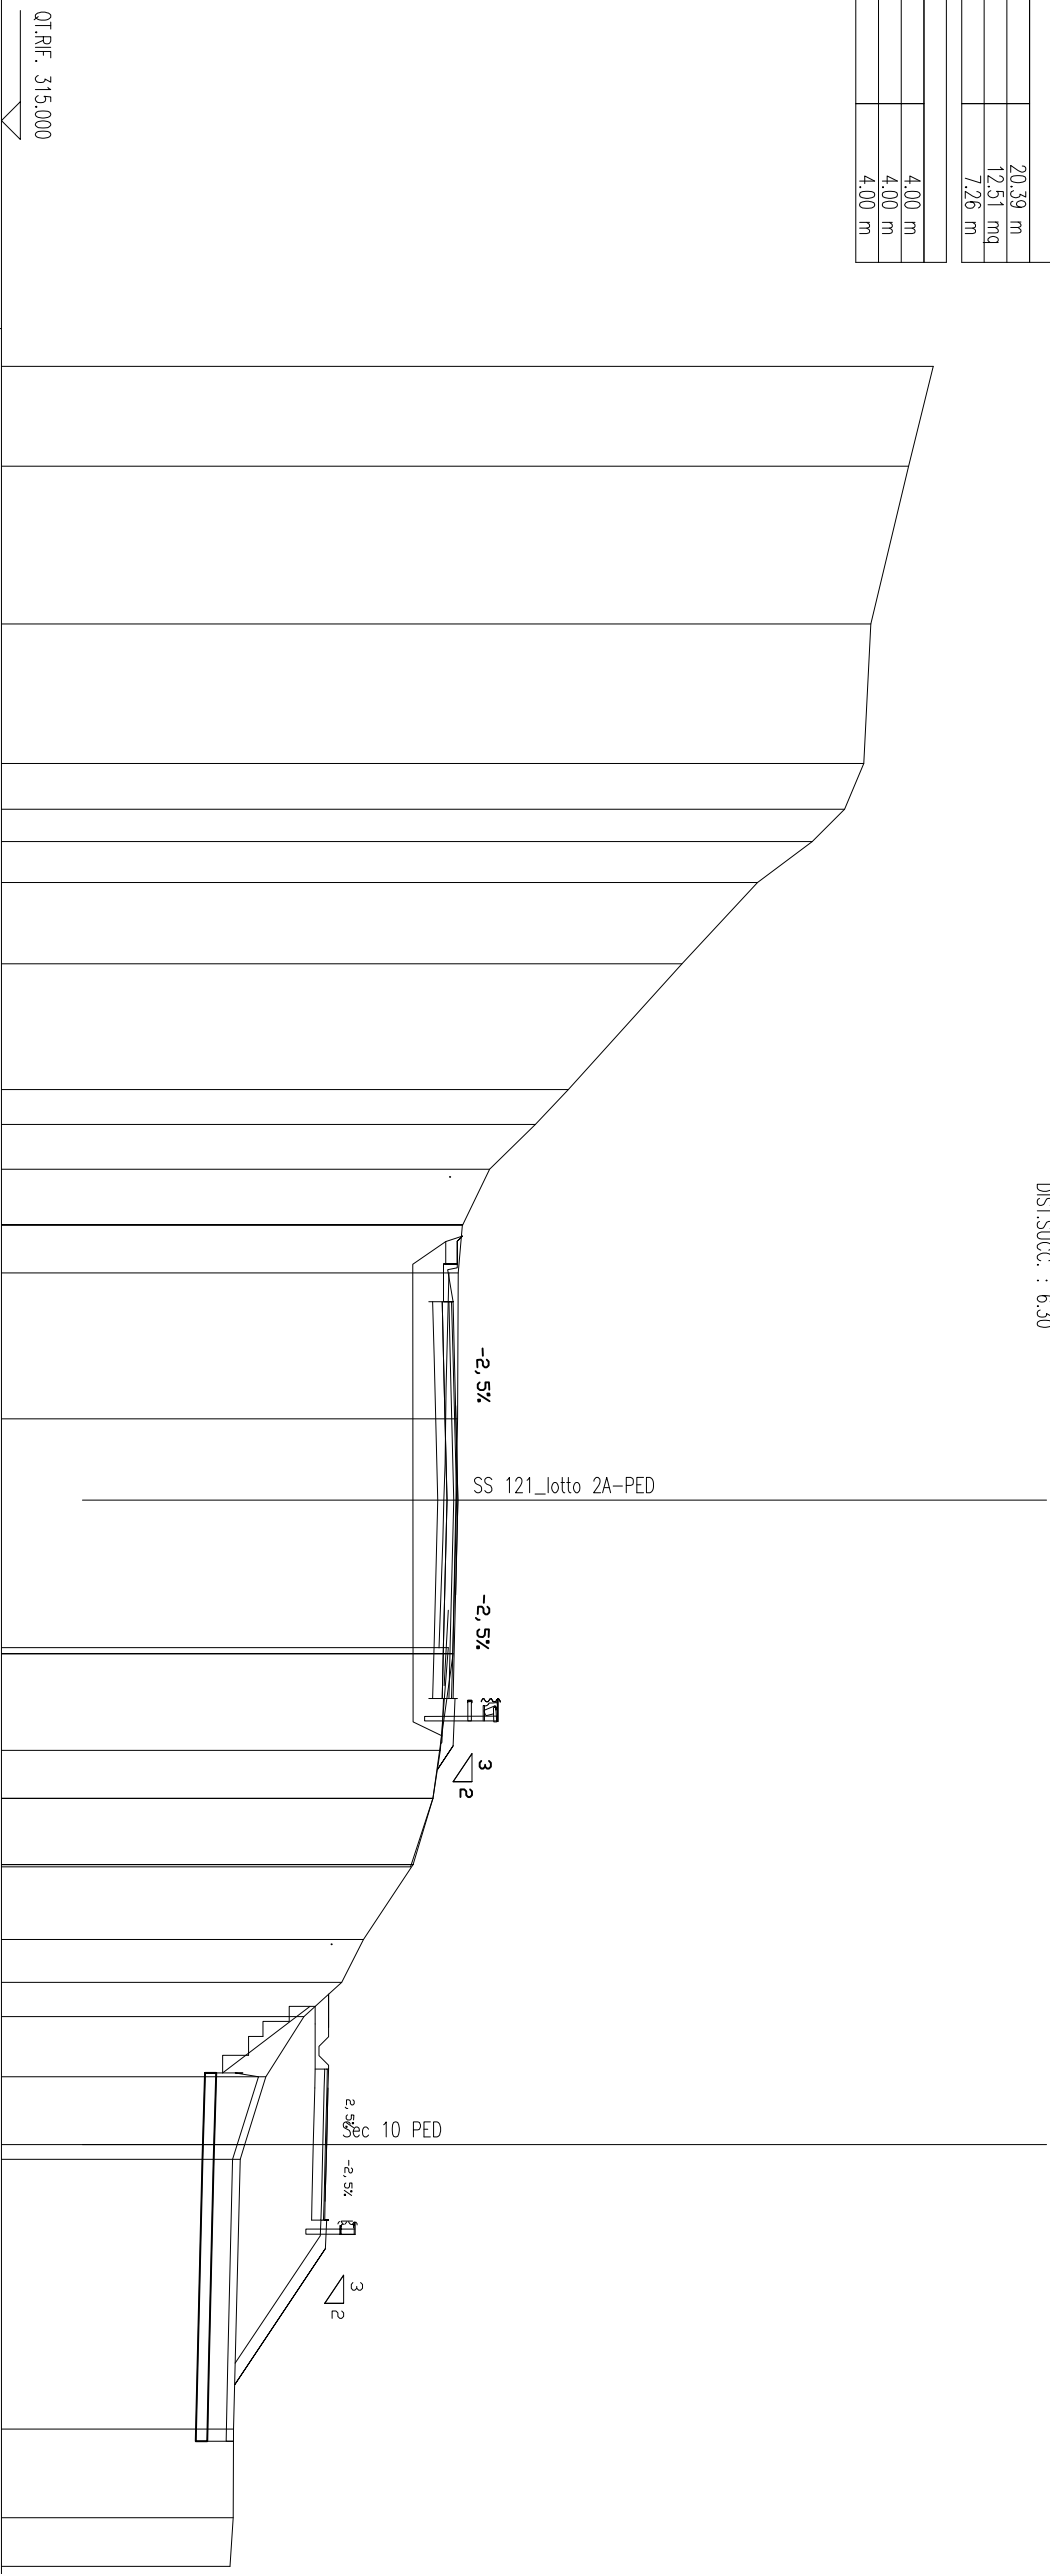

SCALA 1:200

[illegible]

SCAVI BONIFICHE SS 121 LOTTO 2A	
STERRO	3.12 mq
SCOTICO	8.60 m
BONIFICA	4.29 mq
GRADONATURA	2.10 m
AREA DI GRADONATURA	0.93 mq
MATERIALE DRENANTE	2.60 mq
RILEVATI SS 121 LOTTO 2A	
INT	18.26 m
RILEVATO	6.05 mq
TERRENO VEGETALE	9.68 m
SOVRAST. SS 121 LOTTO 2A	
USURA	4.00 m
BINDER	4.00 m
MISTO CEMENTATO	4.00 m

SEZIONE N. : 166

QT. PROGETTO : 327.41

DIST.PROG. : 3299.43


SEZIONE N. : 86

QT. PROGETTO : 323.33

DIST.PROG. : 1595.08

DIST.PREC. : 19.93

DIST.SUCC. : 19.85

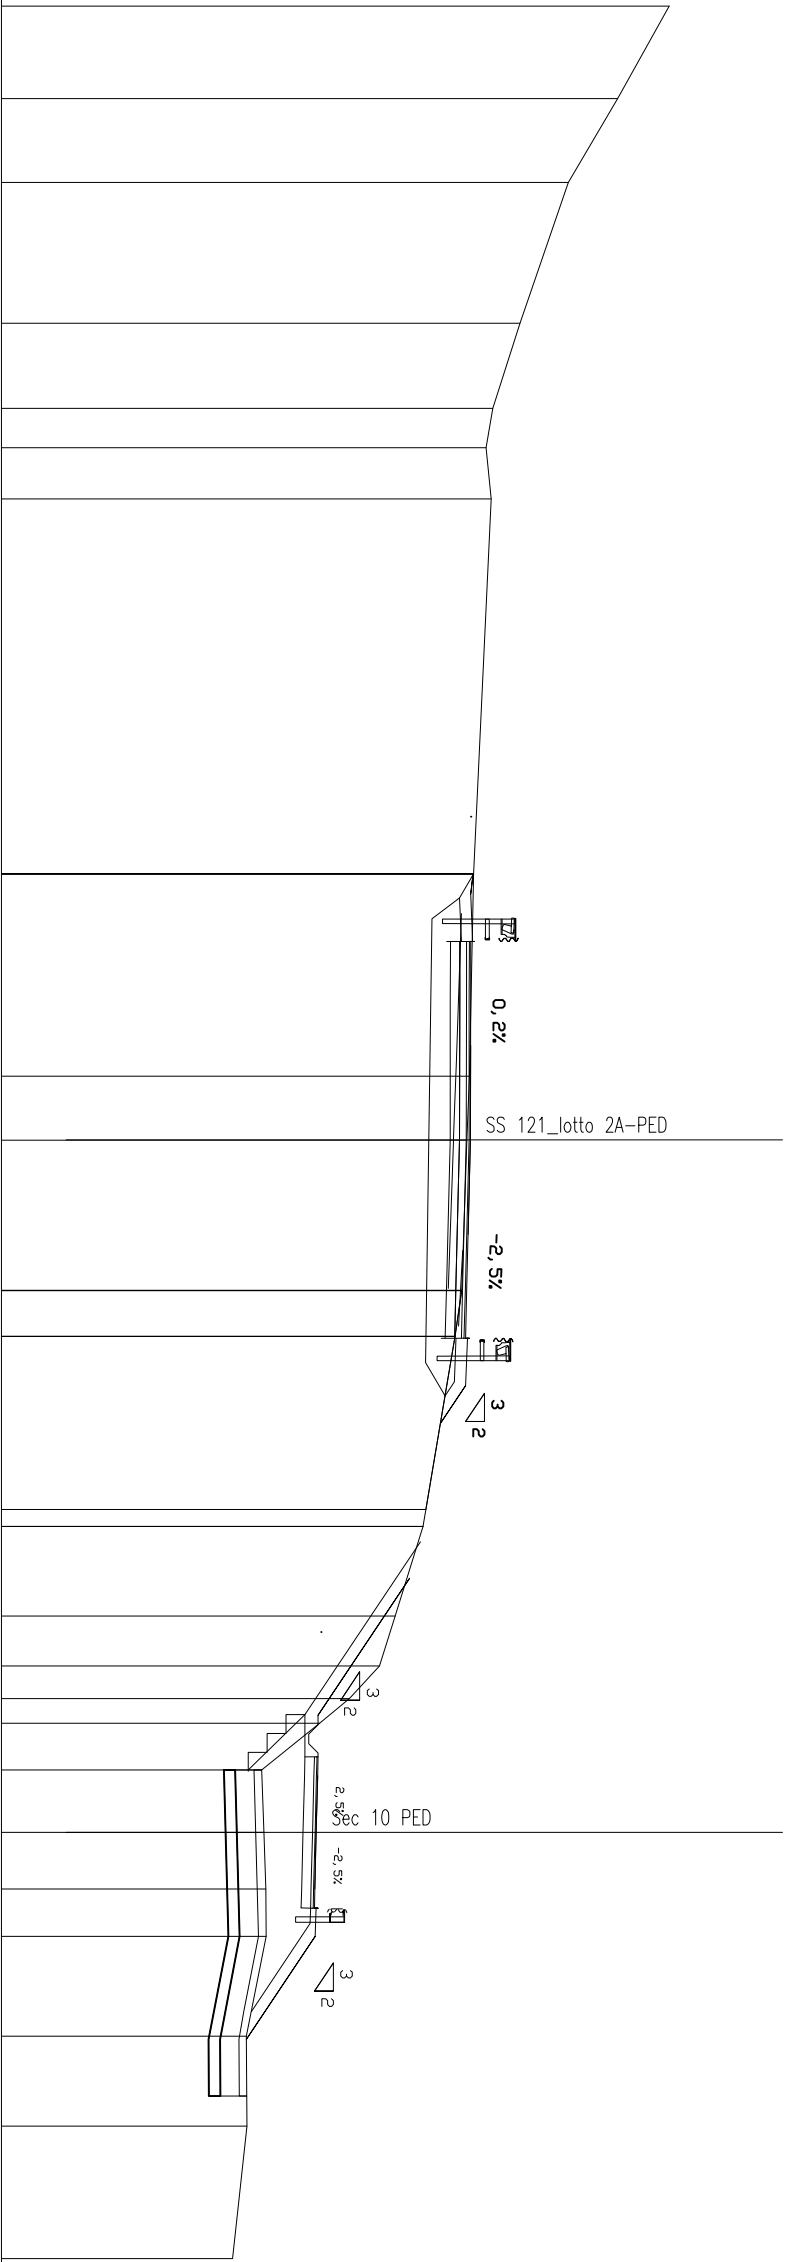

SCALA 1:200

QT.RIF. 315,000

QUOTE TERRENO		332.66	
---------------	--	--------	--	--	

SCAVI BONIFICHE SS 121 LOTTO 2A	
SCOTICO	8.22 m
BONIFICA	8.13 mq
MATERIALE DRENANTE	2.95 mq
RILEVATI SS 121 LOTTO 2A	
INT	20.77 m
RILEVATO	2.59 mq
TERRENO VEGETALE	4.47 m
SOVRASTI. SS 121 LOTTO 2A	
USURA	4.00 m
BINDER	4.00 m
MISTO CEMENTATO	4.00 m

SEZIONE N. : 167

QT. PROGETTO : 327.66

DIST.PROG. : 3319.43


SEZIONE N. : 87

QT. PROGETTO : 323.25

DIST.PROG. : 1614.93

DIST.PREC. : 19.85

DIST.SUCC. : 4.15

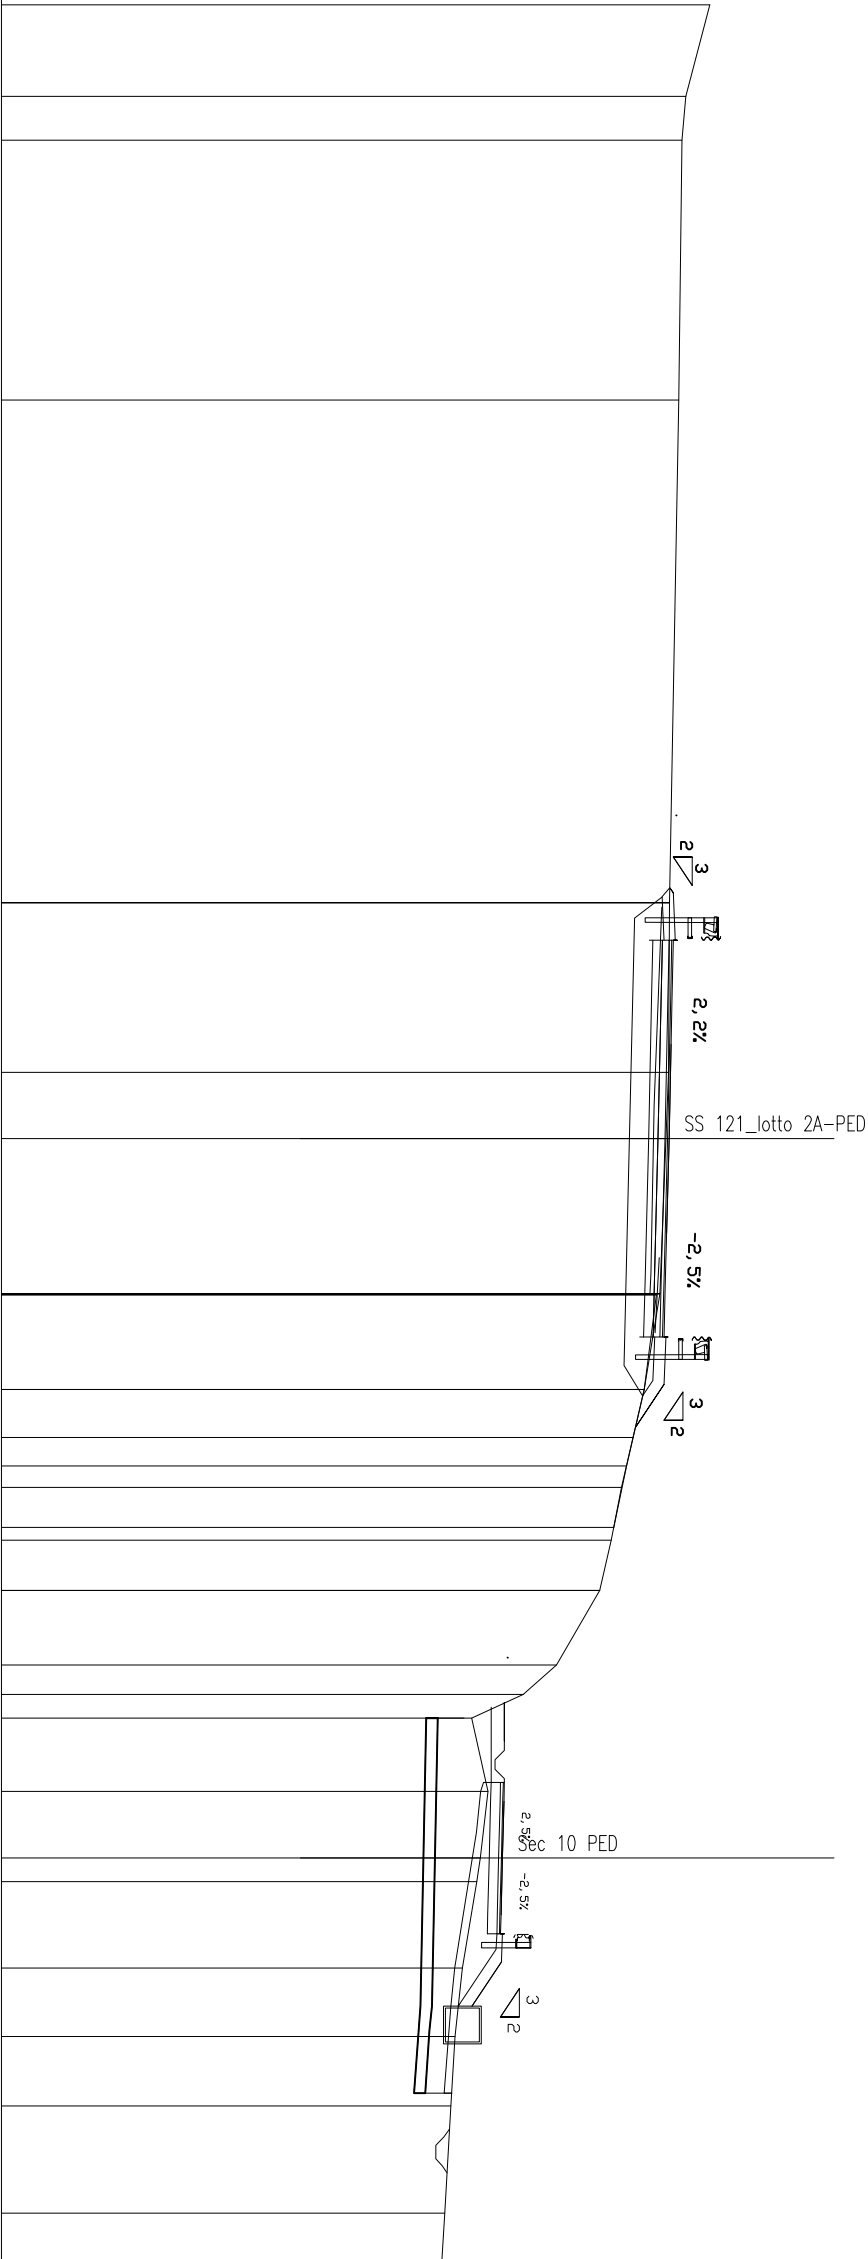

SCALA 1:200

QT.RIF. 310.000

QUOTE TERRENO	328.74	
---------------	--------	--	--	

SCAVI BONIFICHE SS 121_LOTT0 2A	
STERRO	1.41 mq
SCOTICO	5.11 m
BONIFICA	2.59 mq
GRADONATURA	2.07 m
AREA DI GRADONATURA	0.83 mq
MATERIALE DRENANTE	1.53 mq
RILEVATI SS 121_LOTT0 2A	
TNT	11.11 m
RILEVATO	5.19 mq
TERRENO VEGETALE	5.82 m
SOVRASTI. SS 121_LOTT0 2A	
USURA	4.00 m
BINDER	4.00 m
MISTO CEMENTATO	4.00 m

SEZIONE N. : 168

QT. PROGETTO : 327.91

DIST.PROG. : 3339.43

SEZIONE N. : 88

QT. PROGETTO : 323.60


DIST.PROG. : 1634.68

DIST.PREC. : 15.60

DIST.SUCC. : 19.67

QT.RIF. 310.000

SCALA 1:200

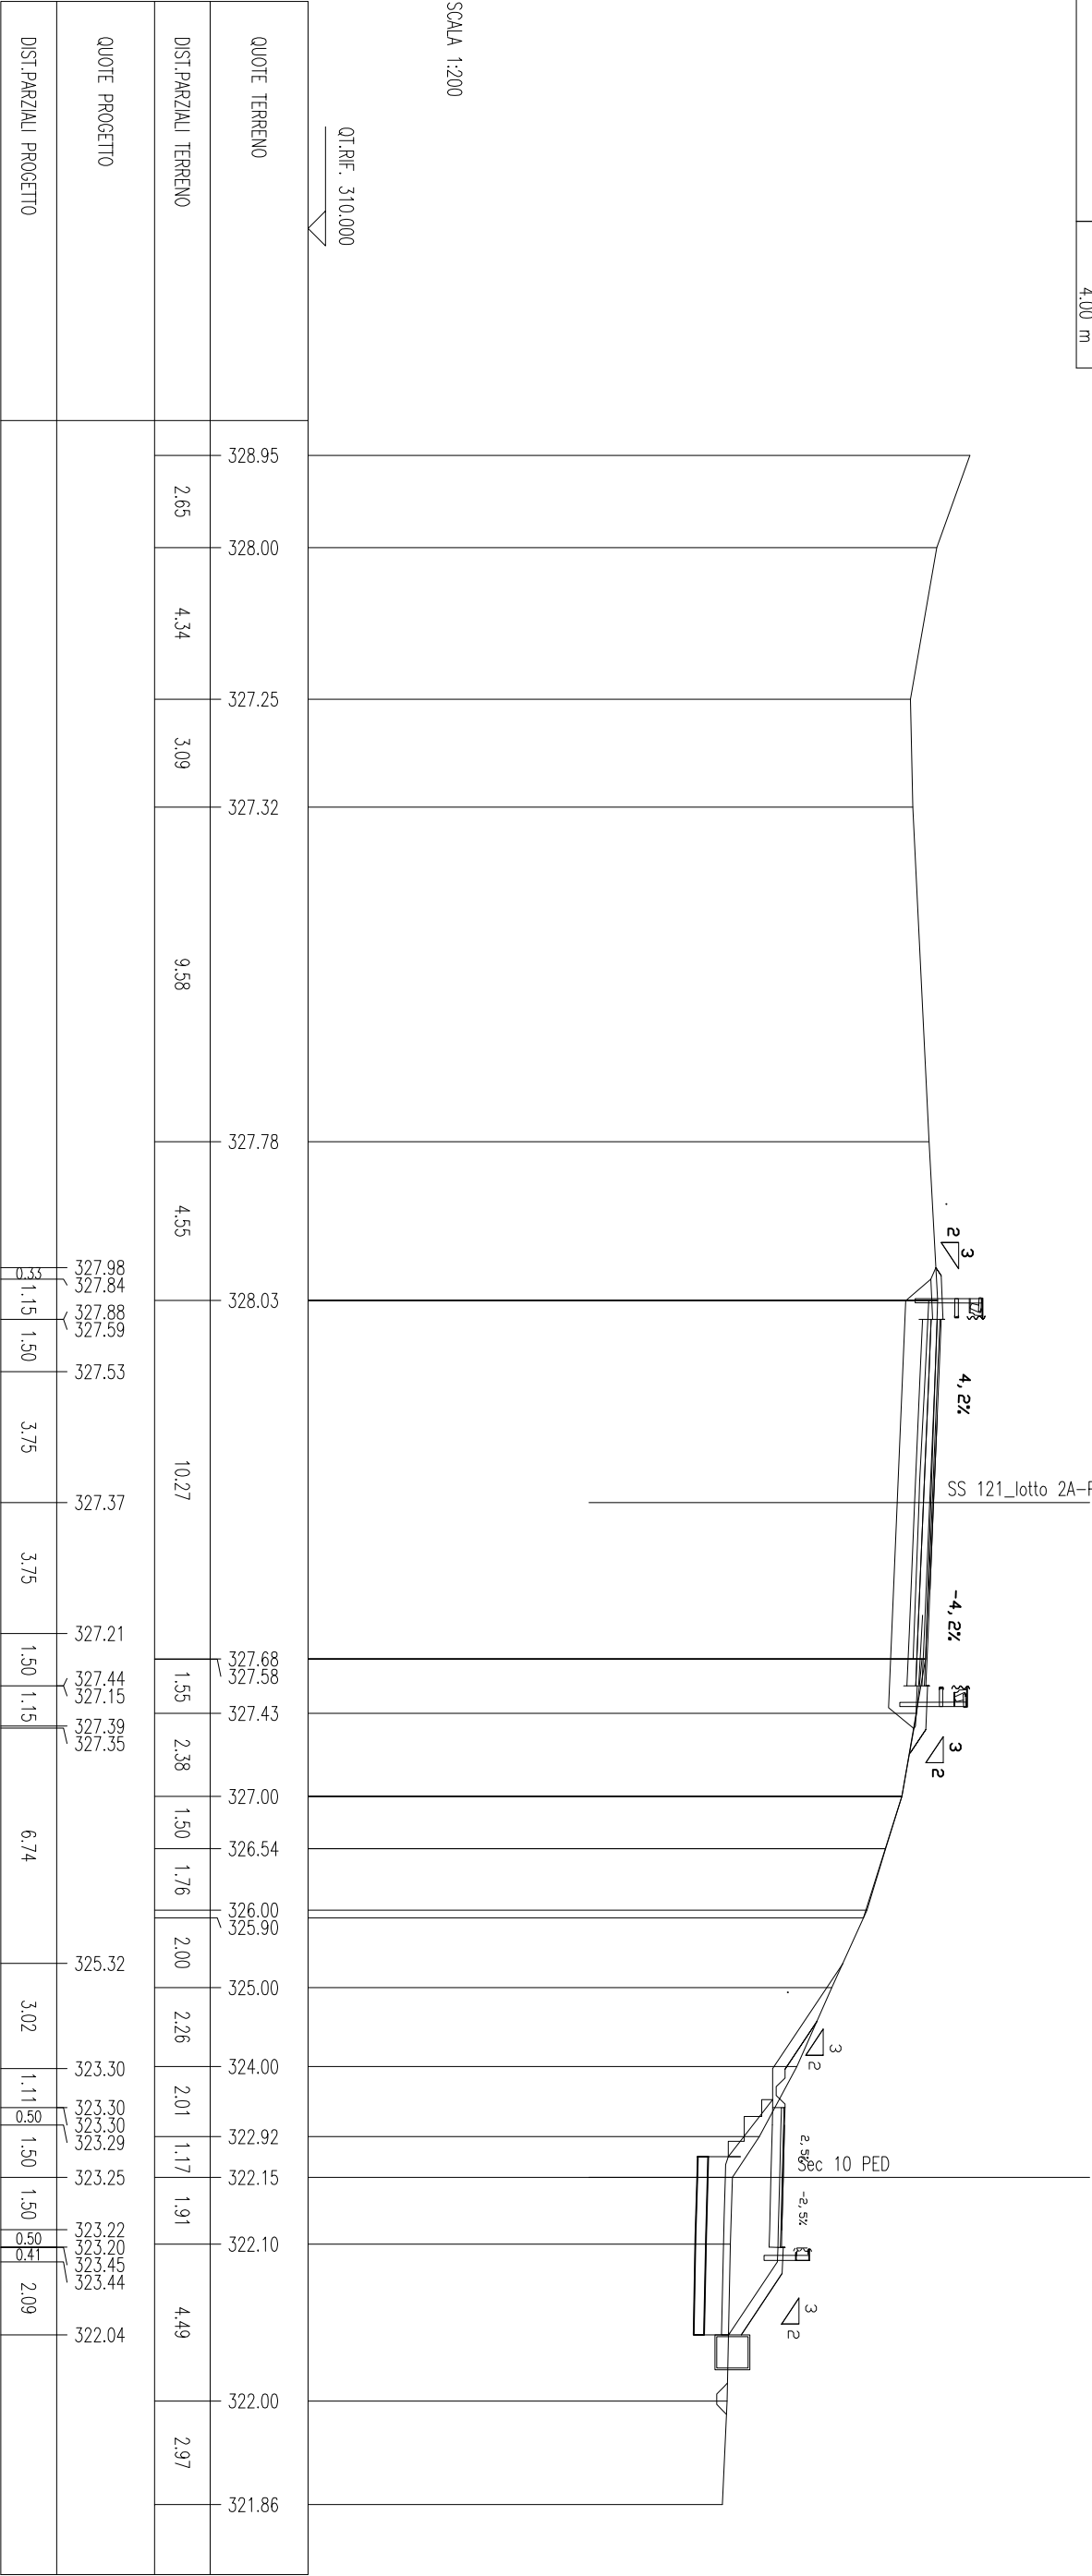

SCAVI BONIFICHE SS 121 LOTTO 2A	
STERRO	1.14 mq
SCOTICO	4.42 m
BONIFICA	2.22 mq
GRADONATURA	2.57 m
AREA DI GRADONATURA	0.99 mq
MATERIALE DRENANTE	1.33 mq
RILEVATI SS 121 LOTTO 2A	
INT	9.75 m
RILEVATO	5.09 mq
TERRENO VEGETALE	5.48 m
SOVRAST. SS 121 LOTTO 2A	
USURA	4.00 m
BINDER	4.00 m
MISTO CEMENTATO	4.00 m

SEZIONE N. : 169

QT. PROGETTO : 328.16

DIST.PROG. : 3359.43


SEZIONE N. : 88.A

QT. PROGETTO : 324.38

DIST.PROG. : 1654.35

DIST.PREC. : 19.67

DIST.SUCC. : 1.29

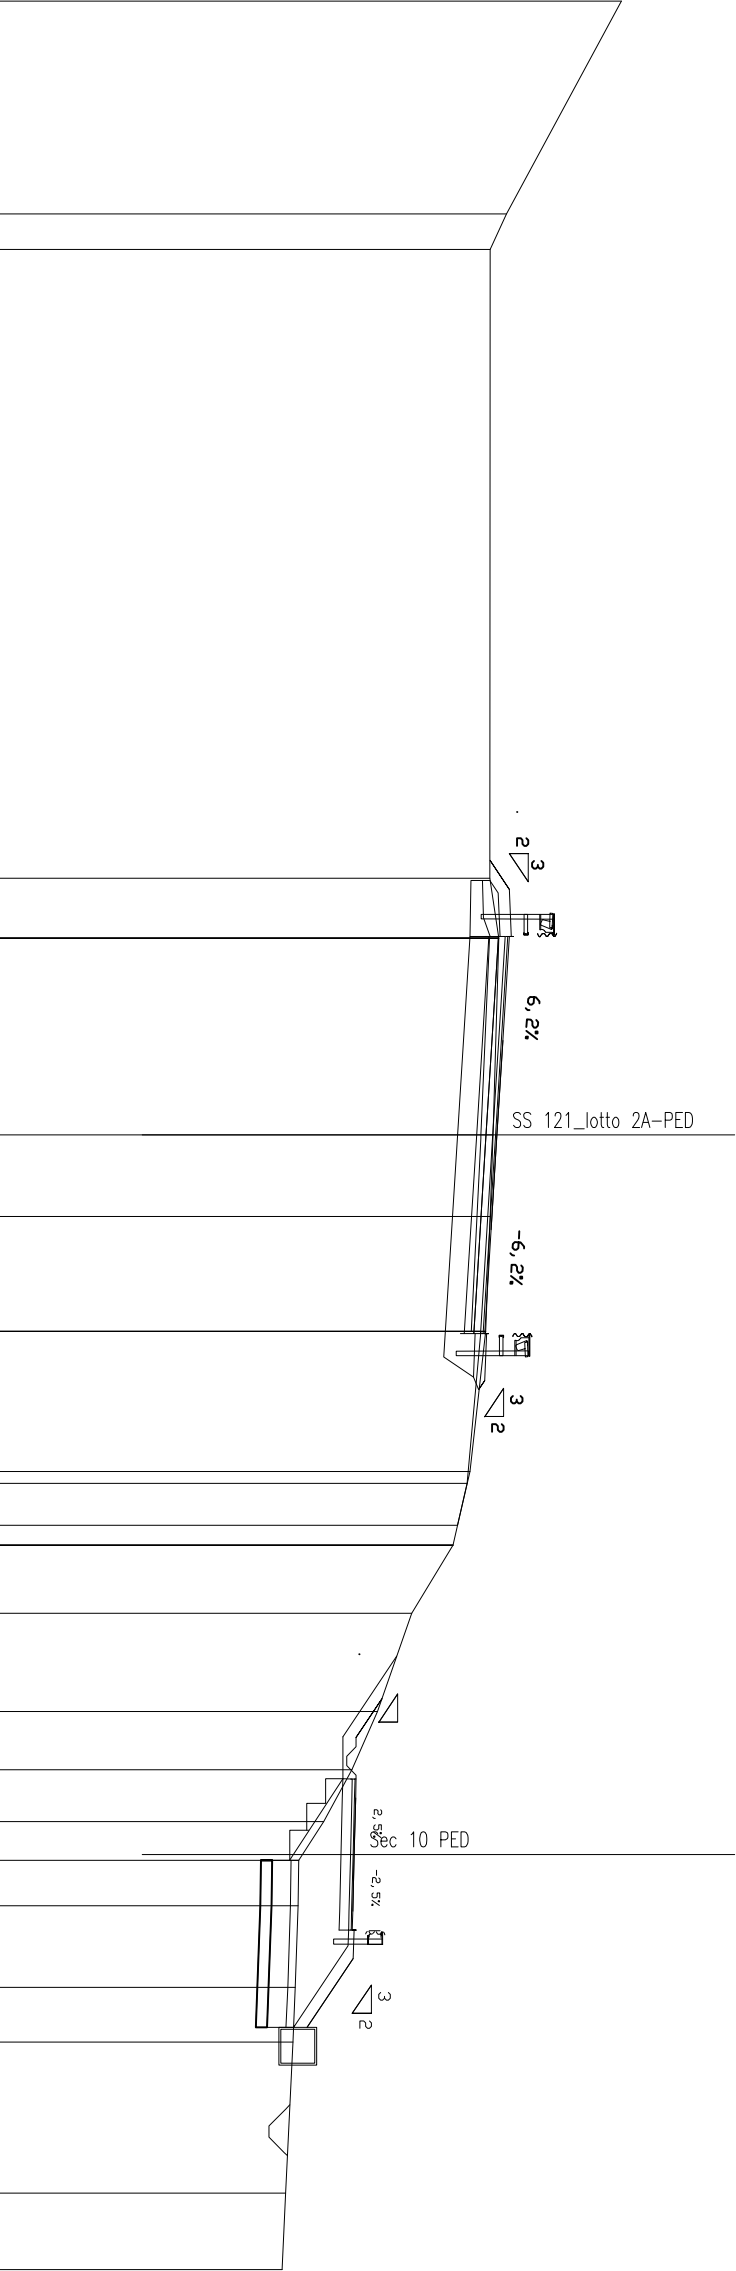

SCALA 1:200


QT.RIF. 315.000

QUOTE TERRENO	331.45	328.41	327.98	327.97	328.21	328.21	328.06	327.98	327.73	327.86	327.44	327.37	327.12	327.00	325.90	325.00	324.33	323.58	323.01	322.91	322.90	322.83	322.76	322.57	322.48	
DIST.PARZIALI TERRENO	5.63	0.94	16.64	1.59	5.20	2.16	3.04	3.70	1.11	0.53	1.80	2.60	1.54	1.37	0.87	1.20	2.16	1.45	4.00	2.02						
QUOTE PROGETTO				327.97	328.19	328.24	327.95	327.86	327.58	327.29	327.54	327.68	327.44	327.37	327.12	327.00	325.51	324.08	324.08	324.08	324.07	324.03	324.00	323.98	324.23	324.22
DIST.PARZIALI PROGETTO				0.33	1.15	1.50	3.75	3.75	1.50	1.15	0.33	7.05	2.14	1.11	0.50	1.50	1.50	0.50	0.41	2.16						

SCAVI BONIFICHE SS 121 LOTTO 2A				1.23	mq
STERRO					
SCOTICO				4.64	m
BONIFICA				2.32	mq
GRADONATURA				2.41	m
AREA DI GRADONATURA				1.09	mq
MATERIALE DRENANTE				1.39	mq
RILEVATI SS 121 LOTTO 2A					
TNT				10.22	m
RILEVATO				4.93	mq
TERRENO VEGETALE				6.33	m
SOPRAST. SS 121 LOTTO 2A					
USURA				4.00	m
BINDER				4.00	m
MISTO CEMENTATO				4.00	m

SEZIONE N. : 169.A	SEZIONE N. : 89
QT. PROGETTO : 328.19	QT. PROGETTO : 324.45
DIST.PROG. : 3361.33	DIST.PROG. : 1655.63

SEZIONE N. : 89
Q1. PROGETTO : 324.45
DIST.PROG. : 1655.63
DIST.PREC. : 1.29
DIST.SUCC. : 11.82

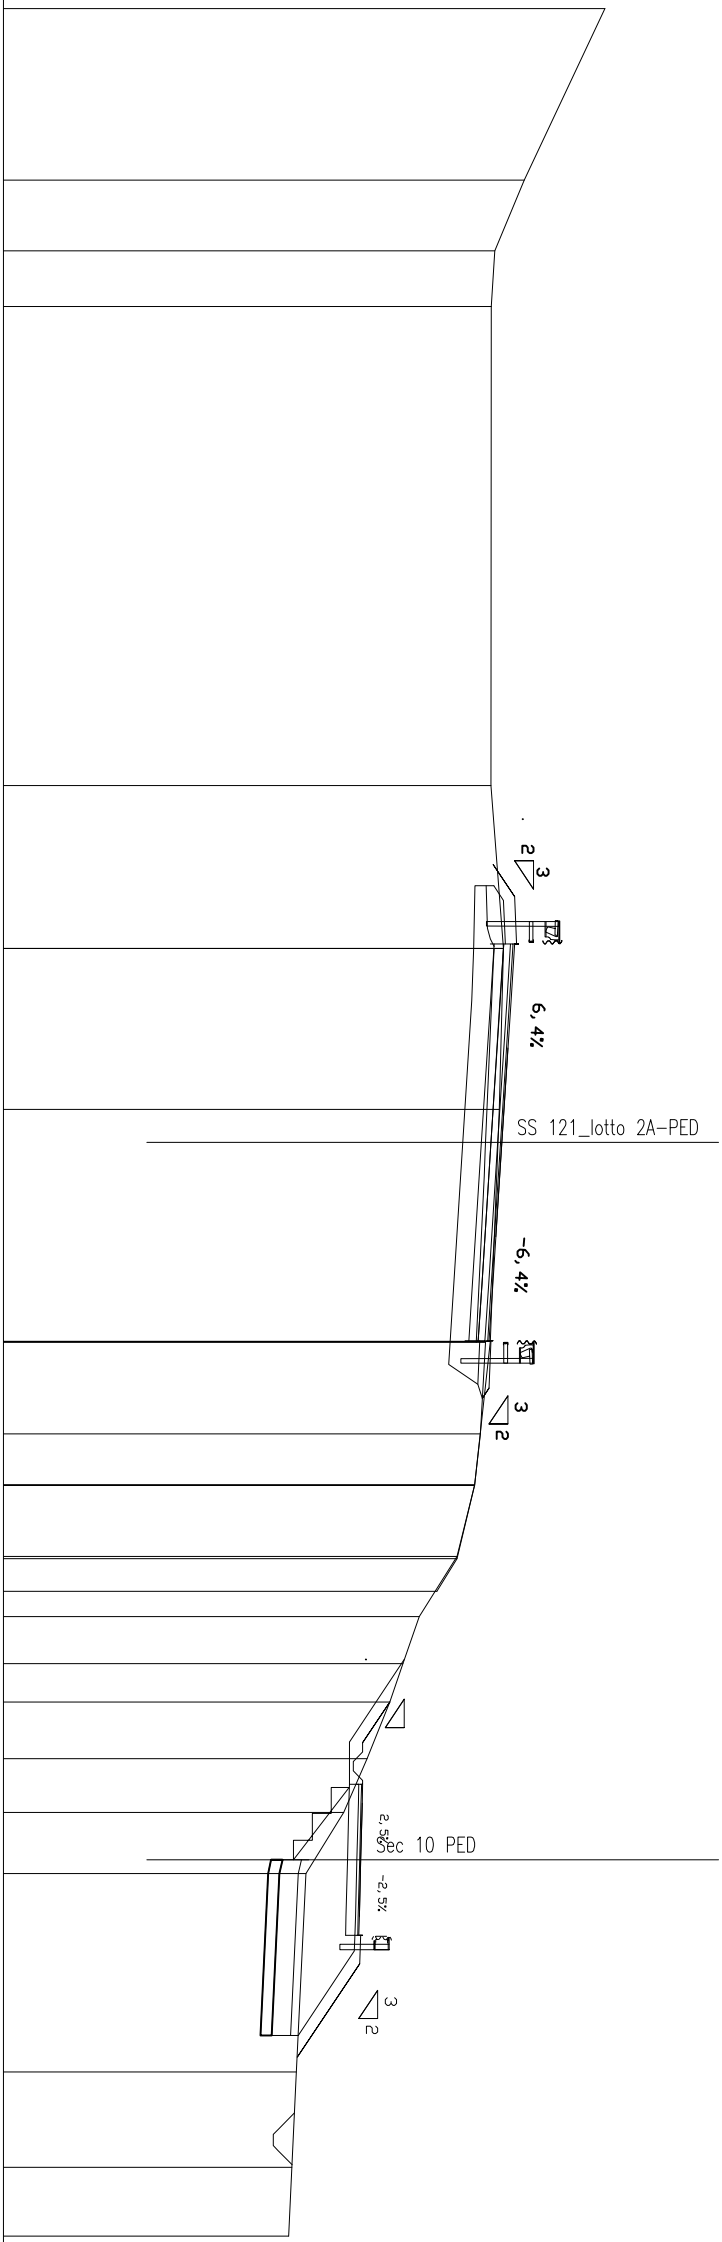

SCALA 1:200

QT.RIF. 315.000

[illegible]

SCAVI BONIFICHE SS 121 LOTTO 2A				1.28	mq
STERRO					
SCOTICO				3.35	m
BONIFICA				1.72	mq
GRADONATURA				4.64	m
AREA DI GRADONATURA				2.10	mq
MATERIALE DRENANTE				1.00	mq
RILEVATI SS 121 LOTTO 2A					
TNT				7.61	m
RILEVATO				6.43	mq
TERRENO VEGETALE				7.55	m
SOPRAST. SS 121 LOTTO 2A					
USURA				4.00	m
BINDER				4.00	m
MISTO CEMENTATO				4.00	m

SEZIONE N. : 169.B

QT. PROGETTO : 328.33

DIST.PROG. : 3372.78


SEZIONE N. : 89.A

QT. PROGETTO : 325.14

DIST.PROG. : 1667.45

DIST.PREC. : 11.82

DIST.SUCC. : 6.52

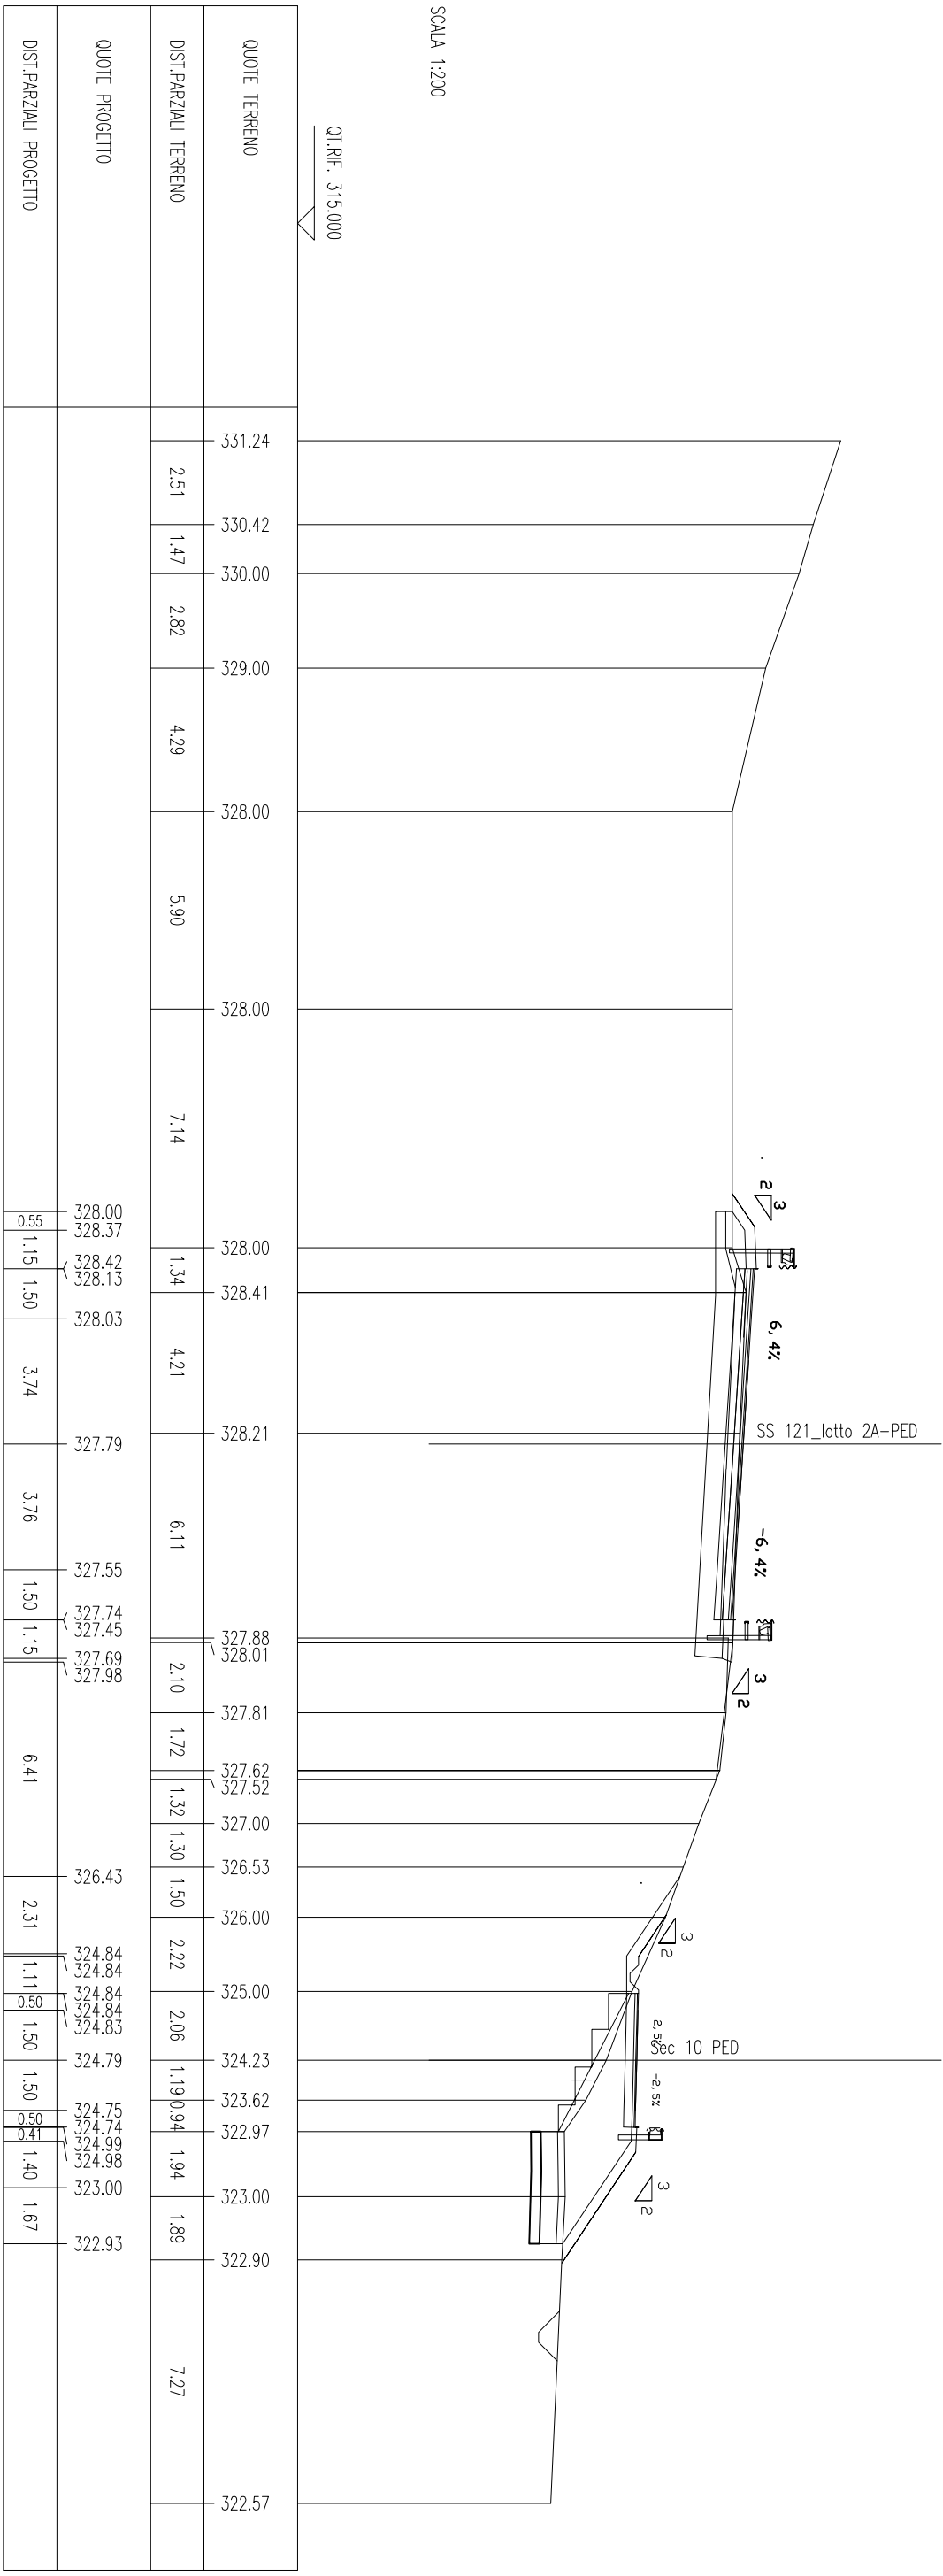

SCAM BONIFICHE SS 121 LOTTO 2A		
STERRO	1.72	mq
SCOTICO	3.20	m
BONIFICA	1.61	mq
GRADONATURA	5.42	m
AREA DI GRADONATURA	2.48	mq
MATERIALE DRENANTE	0.96	mq
RILEVATI SS 121 LOTTO 2A		
TNT	7.29	m
RILEVATO	8.32	mq
TERRENO VEGETALE	7.19	m
SOMMAST. SS 121 LOTTO 2A		
USURA	4.00	m
BINDER	4.00	m
MISTO CEMENTATO	4.00	m

SEZIONE N. : 170

QT. PROGETTO : 328.41

DIST.PROG. : 3379.43


SEZIONE N. : 90

QT. PROGETTO : 325.56

DIST.PROG. : 1673.98

DIST.PREC. : 6.52

DIST.SUCC. : 4.72

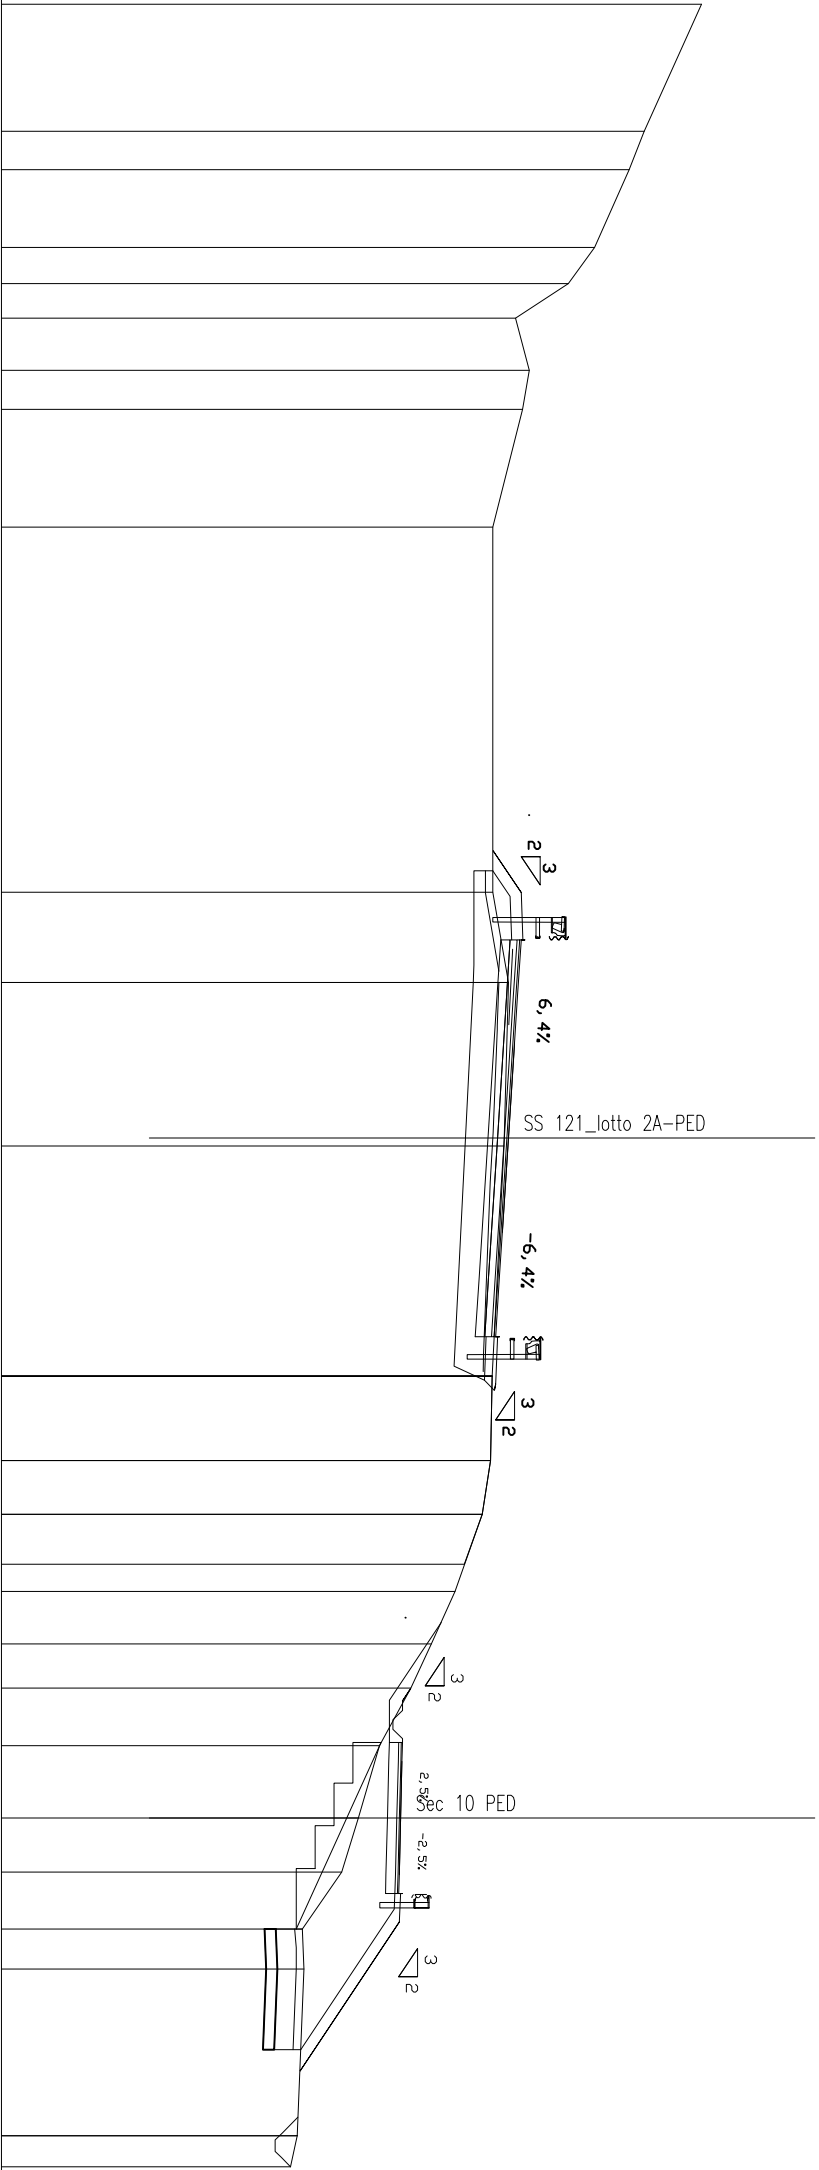


SCALA 1:200

QT.RIF. 315.000

[illegible]

SCAVI BONIFICHE SS 121 LOTTO 2A			
STERRO		1.67	mq
SCOTICO		2.80	m
BONIFICA		1.43	mq
GRADONATURA		9.22	m
AREA DI GRADONATURA		6.35	mq
MATERIALE DRENANTE		0.84	mq
RILEVATI SS 121 LOTTO 2A			
TNT		6.63	m
RILEVATO		12.68	mq
TERRENO VEGETALE		11.54	m
SOPRAST. SS 121 LOTTO 2A			
USURA		4.00	m
BINDER		4.00	m
MISTO CEMENTATO		4.00	m

SEZIONE N. : 90.B
QT. PROGETTO : 326,67
DIST.PROG. : 1691,35
DIST.PREC. : 12,65
DIST.SUCC. : 2,25

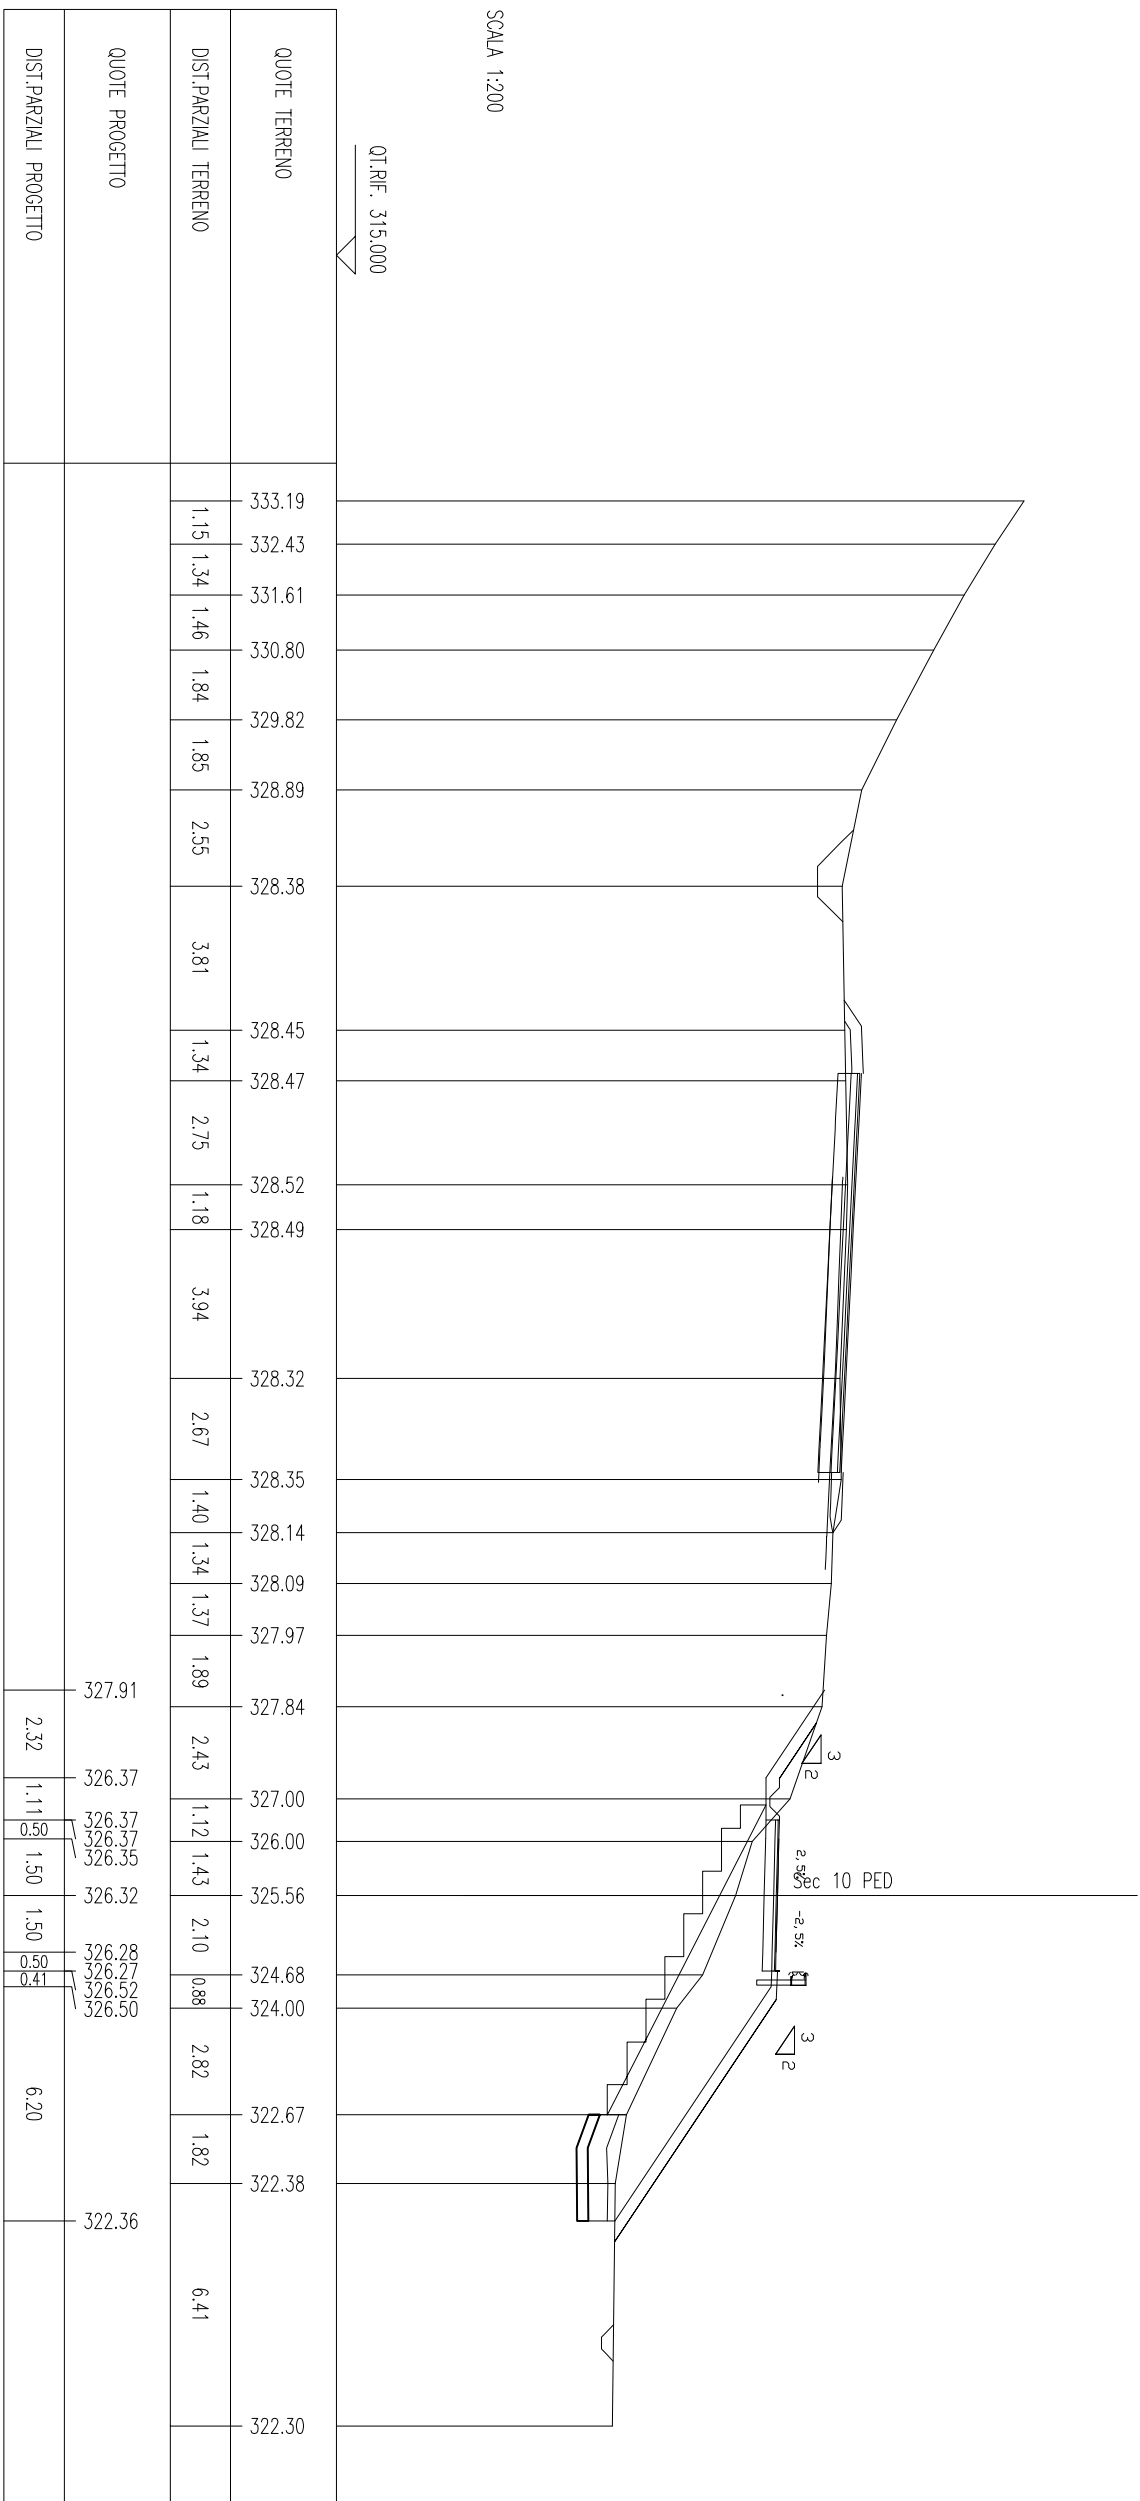

SCAVI BONIFICHE SS. 121 LOTTO 2A	
SIFERRO	1.90 mg
SOTILCO	2.23 m
BONIFICA	1.17 mg
GRADONATURA	10.30 m
AREA DI GRADONATURA	6.33 mg
MATERIALE DRENANTE	0.69 mg

RILEVATI SS 121_LOTTO 2A	
INF	5.36 m
RILEVATO	13.31 mq
TERRENO VEGETALE	12.00 m

SOMRASI. SS 121 LOTTO 2A	
USURA	4.00 m
BINDER	4.00 m
MISTO CEMENTATO	4.00 m

SEZIONE N. : 171

QT. PROGETTO : 328.66

DIST.PROG. : 3399.43


SEZIONE N. : 91

QT. PROGETTO : 326.81

DIST.PROG. : 1693.60

DIST.PREC. : 2.25

DIST.SUCC. : 5.09

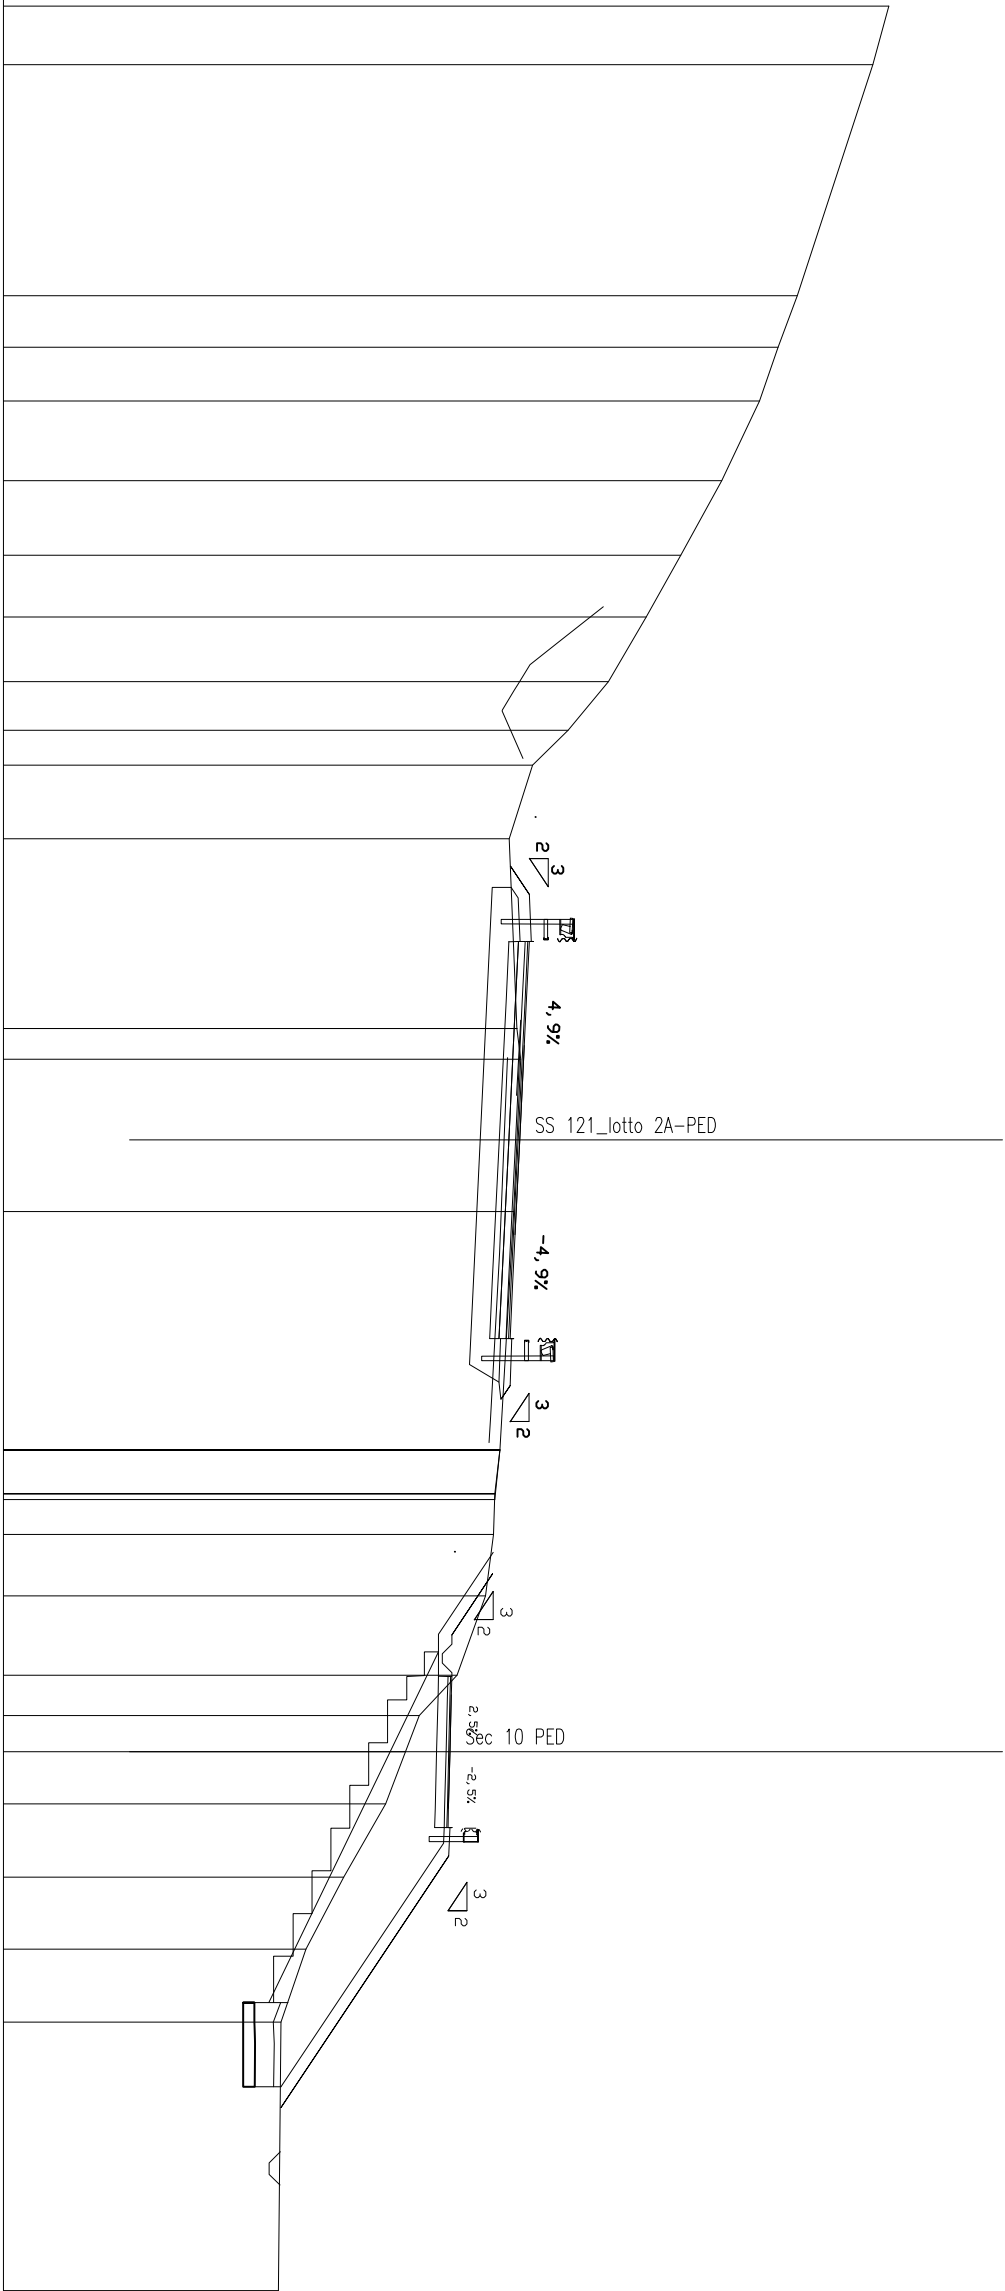

SCALA 1:200

QT.RIF. 315.000

[illegible]

SCAVI BONIFICHE SS 121 LOTTO 2A	
STERRO	4.03 mq
BONIFICA	3.02 mq
GRADONATURA	6.91 m
AREA DI GRADONATURA	7.14 mq
RILEVATI SS 121 LOTTO 2A	
RILEVATO	3.83 mq
TERRENO VEGETALE	12.22 m
SOVRASTI. SS 121 LOTTO 2A	
USURA	4.00 m
BINDER	4.00 m
MISTO CEMENTIATO	4.00 m

SEZIONE N. : 172

QT. PROGETTO : 328.90

DIST.PROG. : 3419.43


SEZIONE N. : 92

QT. PROGETTO : 327.92

DIST.PROG. : 1712.96

DIST.PREC. : 14.27

DIST.SUCC. : 8.91

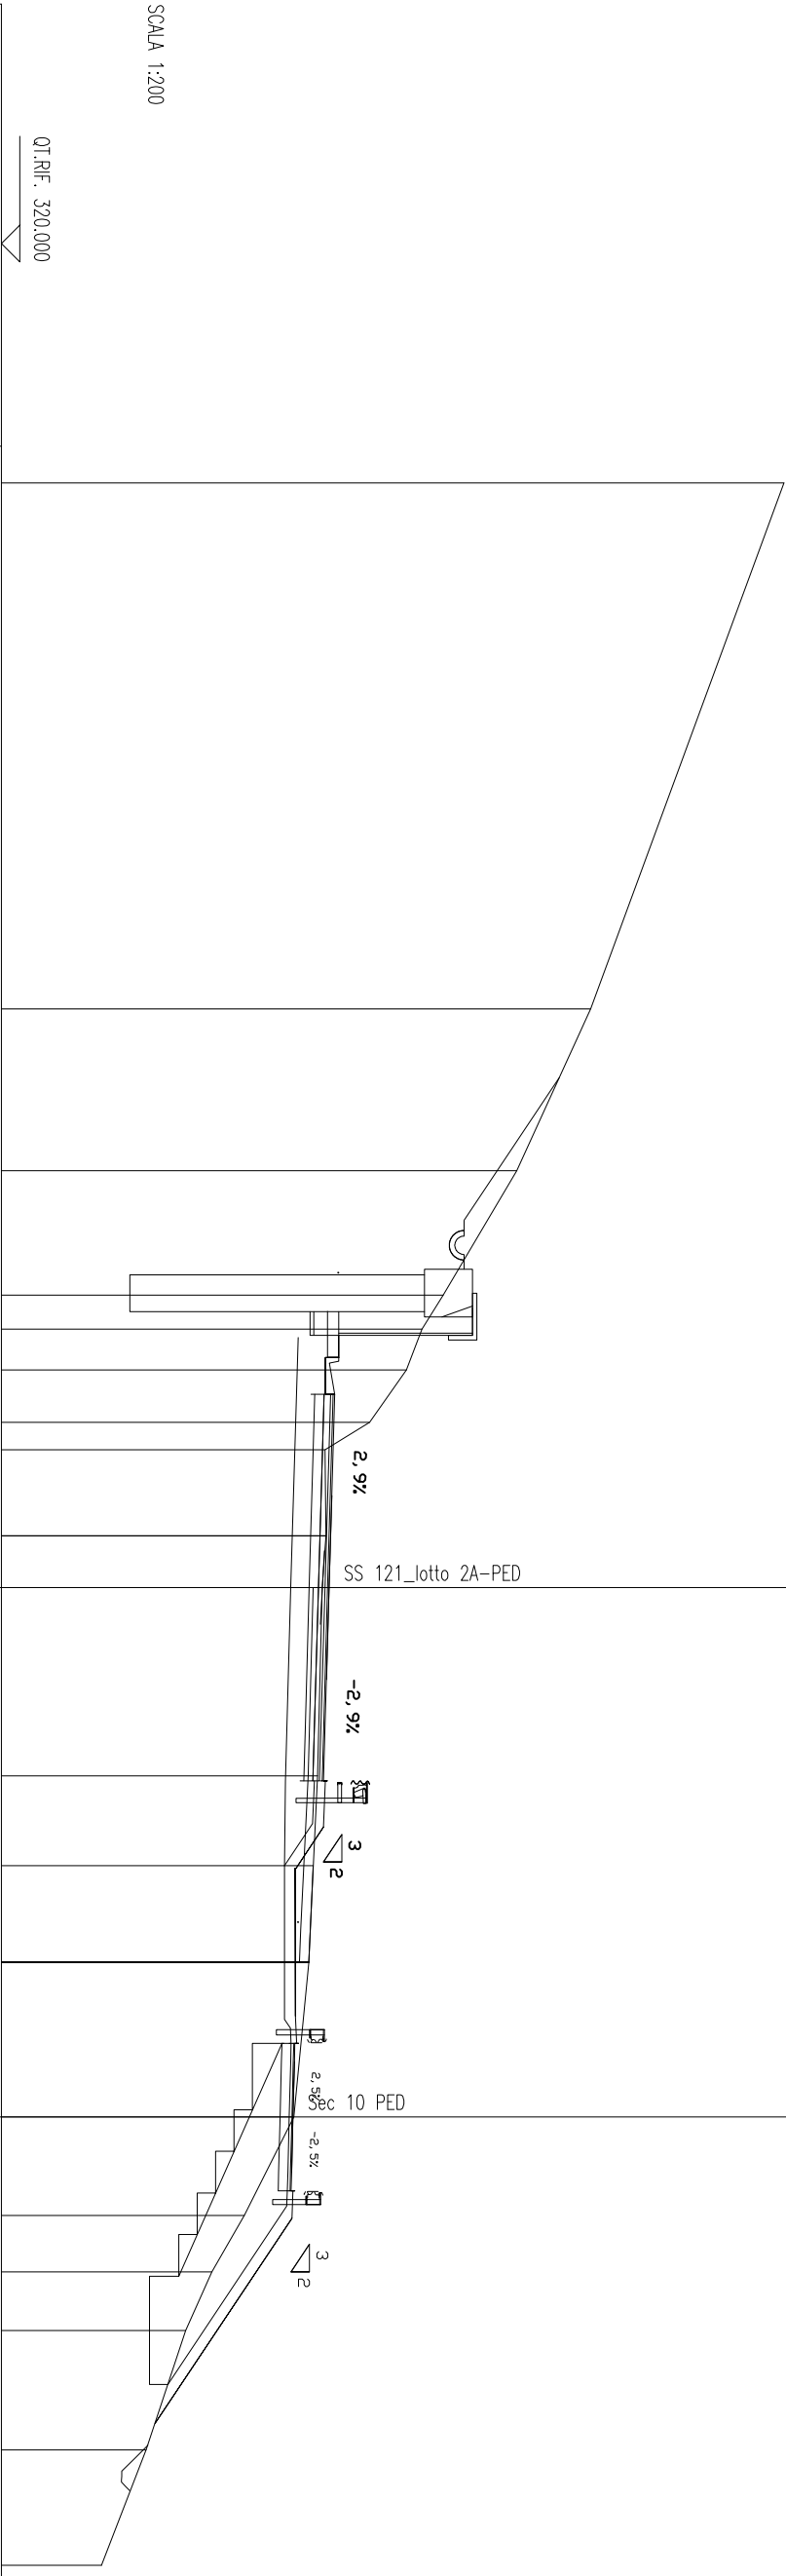


SCALA 1:200

QT.RIF. 320.000


QUOTE TERRENO	341.25		336.00		334.00		332.00		331.42		331.00		330.00		328.79		328.81		328.72				328.58		328.46		328.35		328.35		327.94		326.60		325.72		325.00		323.93		322.71
		14.29		4.39		3.38		0.92	1.11		1.43		0.74		2.33		1.41		5.11		2.45		2.61		4.19		2.68		1.53		1.59		3.24		3.13						
DIST.PARZIALI TERRENO	
QUOTE PROGETTO	
DIST.PARZIALI PROGETTO	

SCAVI BONIFICHE SS 121 LOTTO 2A	
SIERRO	3.64 mq
BONIFICA	4.20 mq
GRADONATURA	2.54 m
AREA DI GRADONATURA	1.68 mq
RILEVATI SS 121 LOTTO 2A	
RILEVATO	0.61 mq
TERRENO VEGETALE	9.12 m
SOPRAST. SS 121 LOTTO 2A	
USURA	4.00 m
BINDER	4.00 m
MISTO CEMENTATO	4.00 m

SEZIONE N. : 92A
QT. PROGETTO : 328,31
DIST.PROG. : 1721,87
DIST.PREC. : 8,91
DIST.SUCC. : 10,57

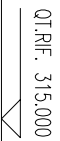

SCALA 1:200

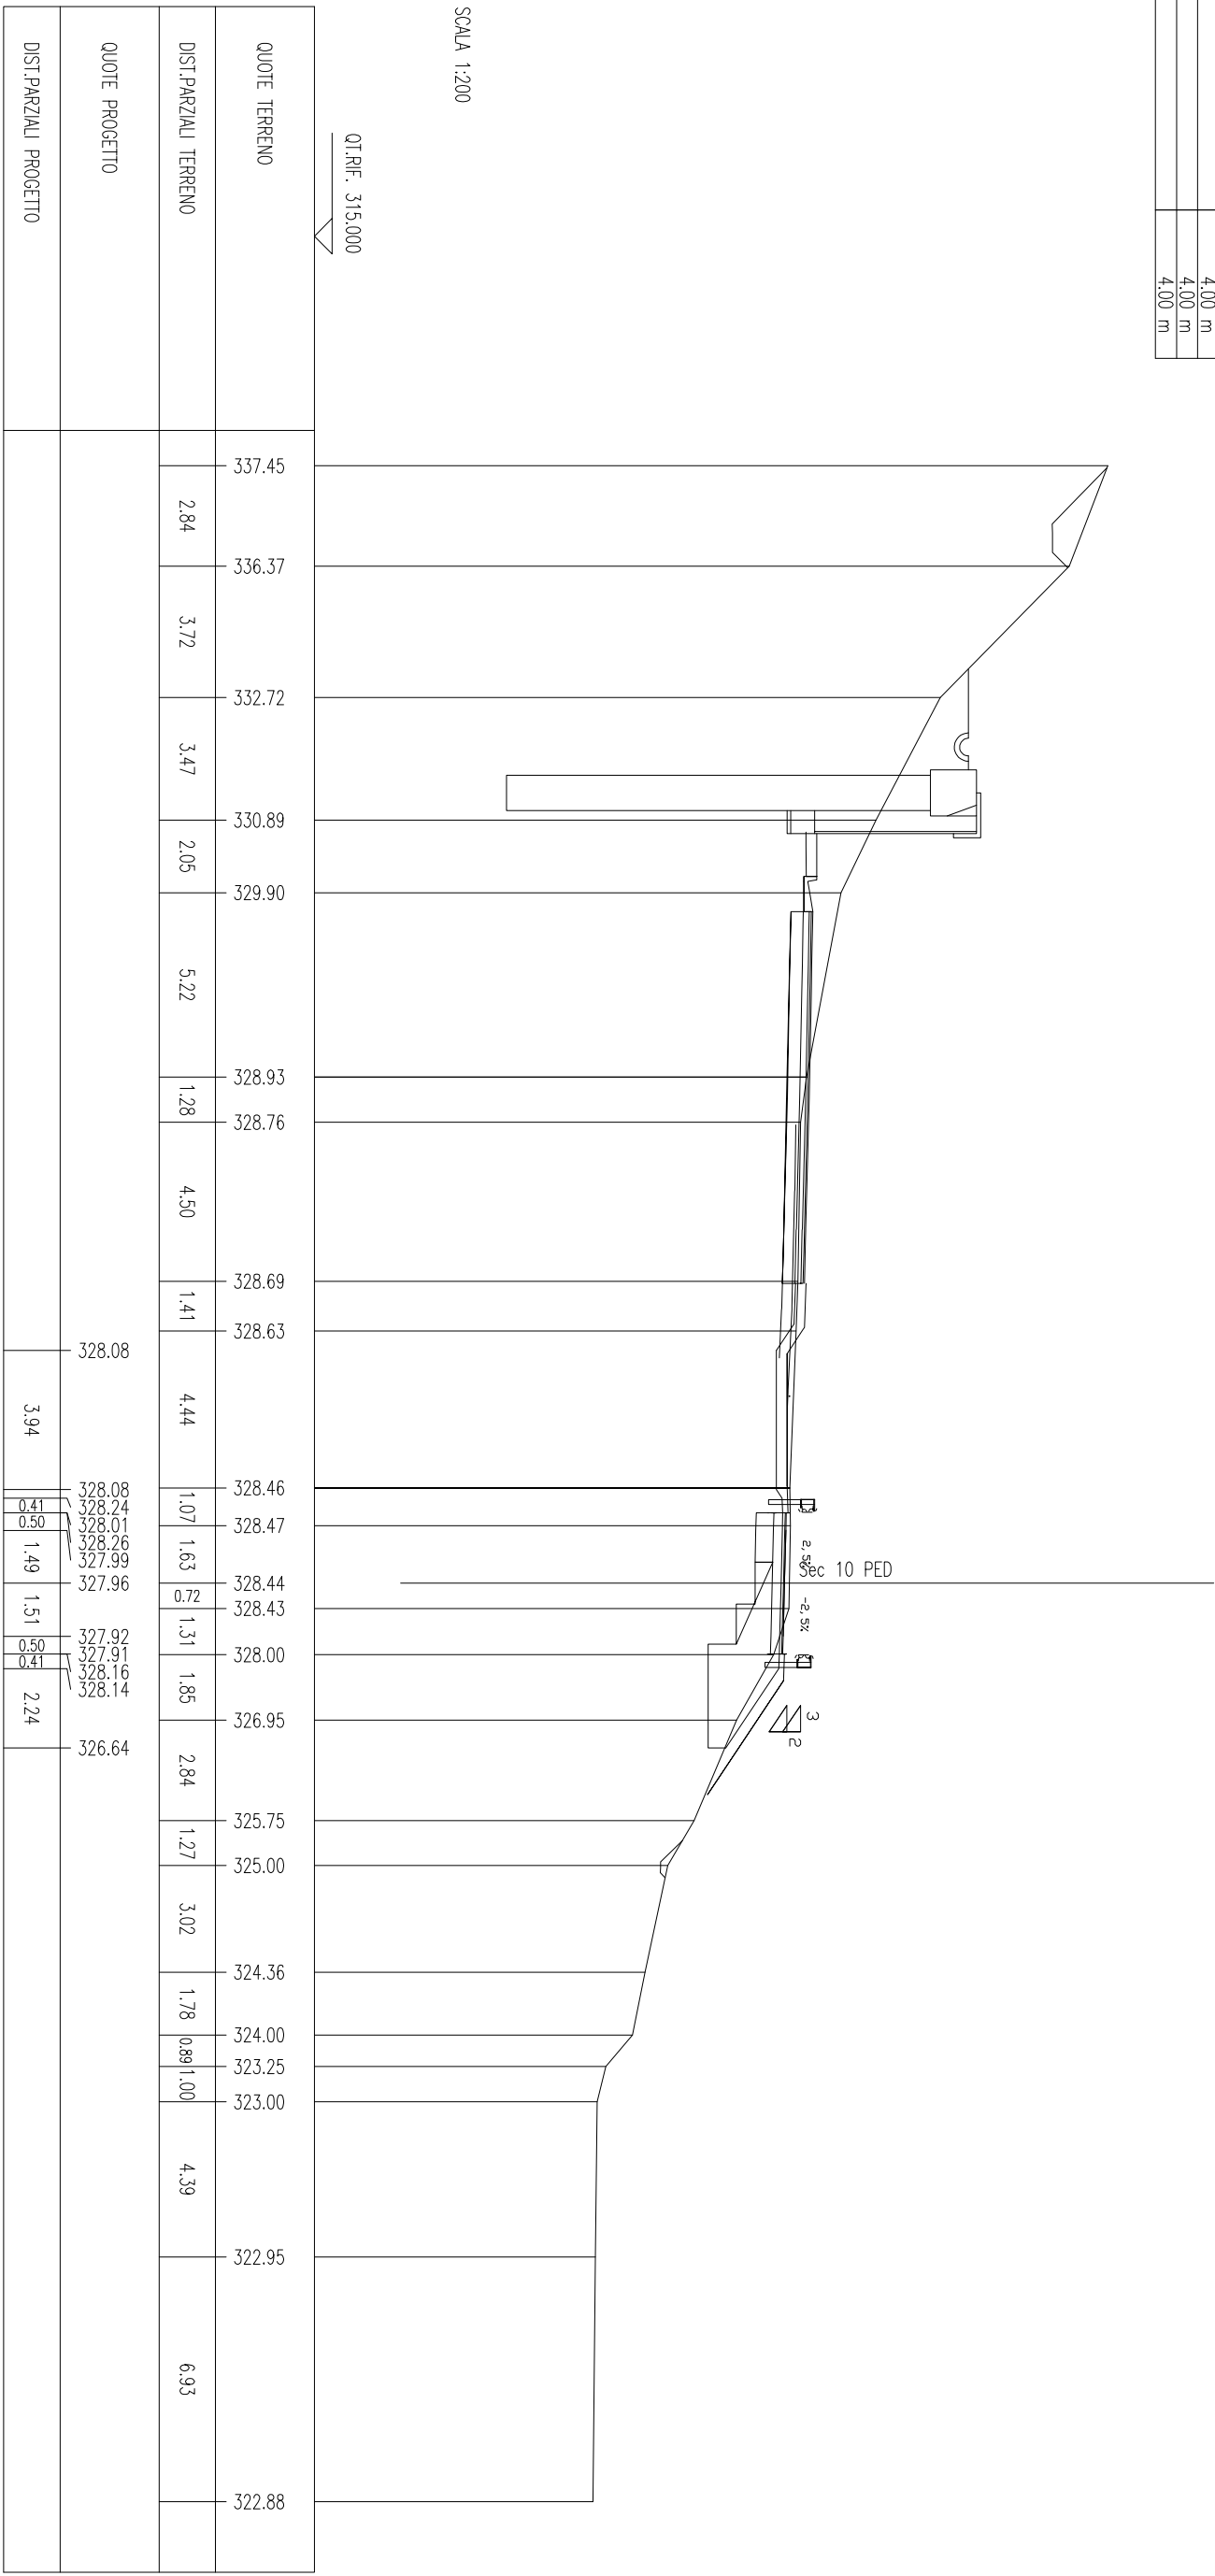

SCAVI BONIFICHE SS 121 LOTTO 2A	
STERRO	0,34 mq
BONIFICA	1,82 mq
SCARIFICA	3,04 m
RILEVATI SS 121 LOTTO 2A	
RILEVATO	0,32 mq
TERRENO VEGETALE	1,89 m
SOVRAST. SS 121 LOTTO 2A	
USURA	4,00 m
BINDER	4,00 m
MISTO CEMENTATO	4,00 m

SEZIONE N. : 174

QI. PROGETTO : 329,38

DIST.PROG. : 3459,43


SEZIONE N. : 93A

QI. PROGETTO : 329,05

DIST.PROG. : 1752,19


DIST.PREC. : 19,74

DIST.SUCC. : 2,01

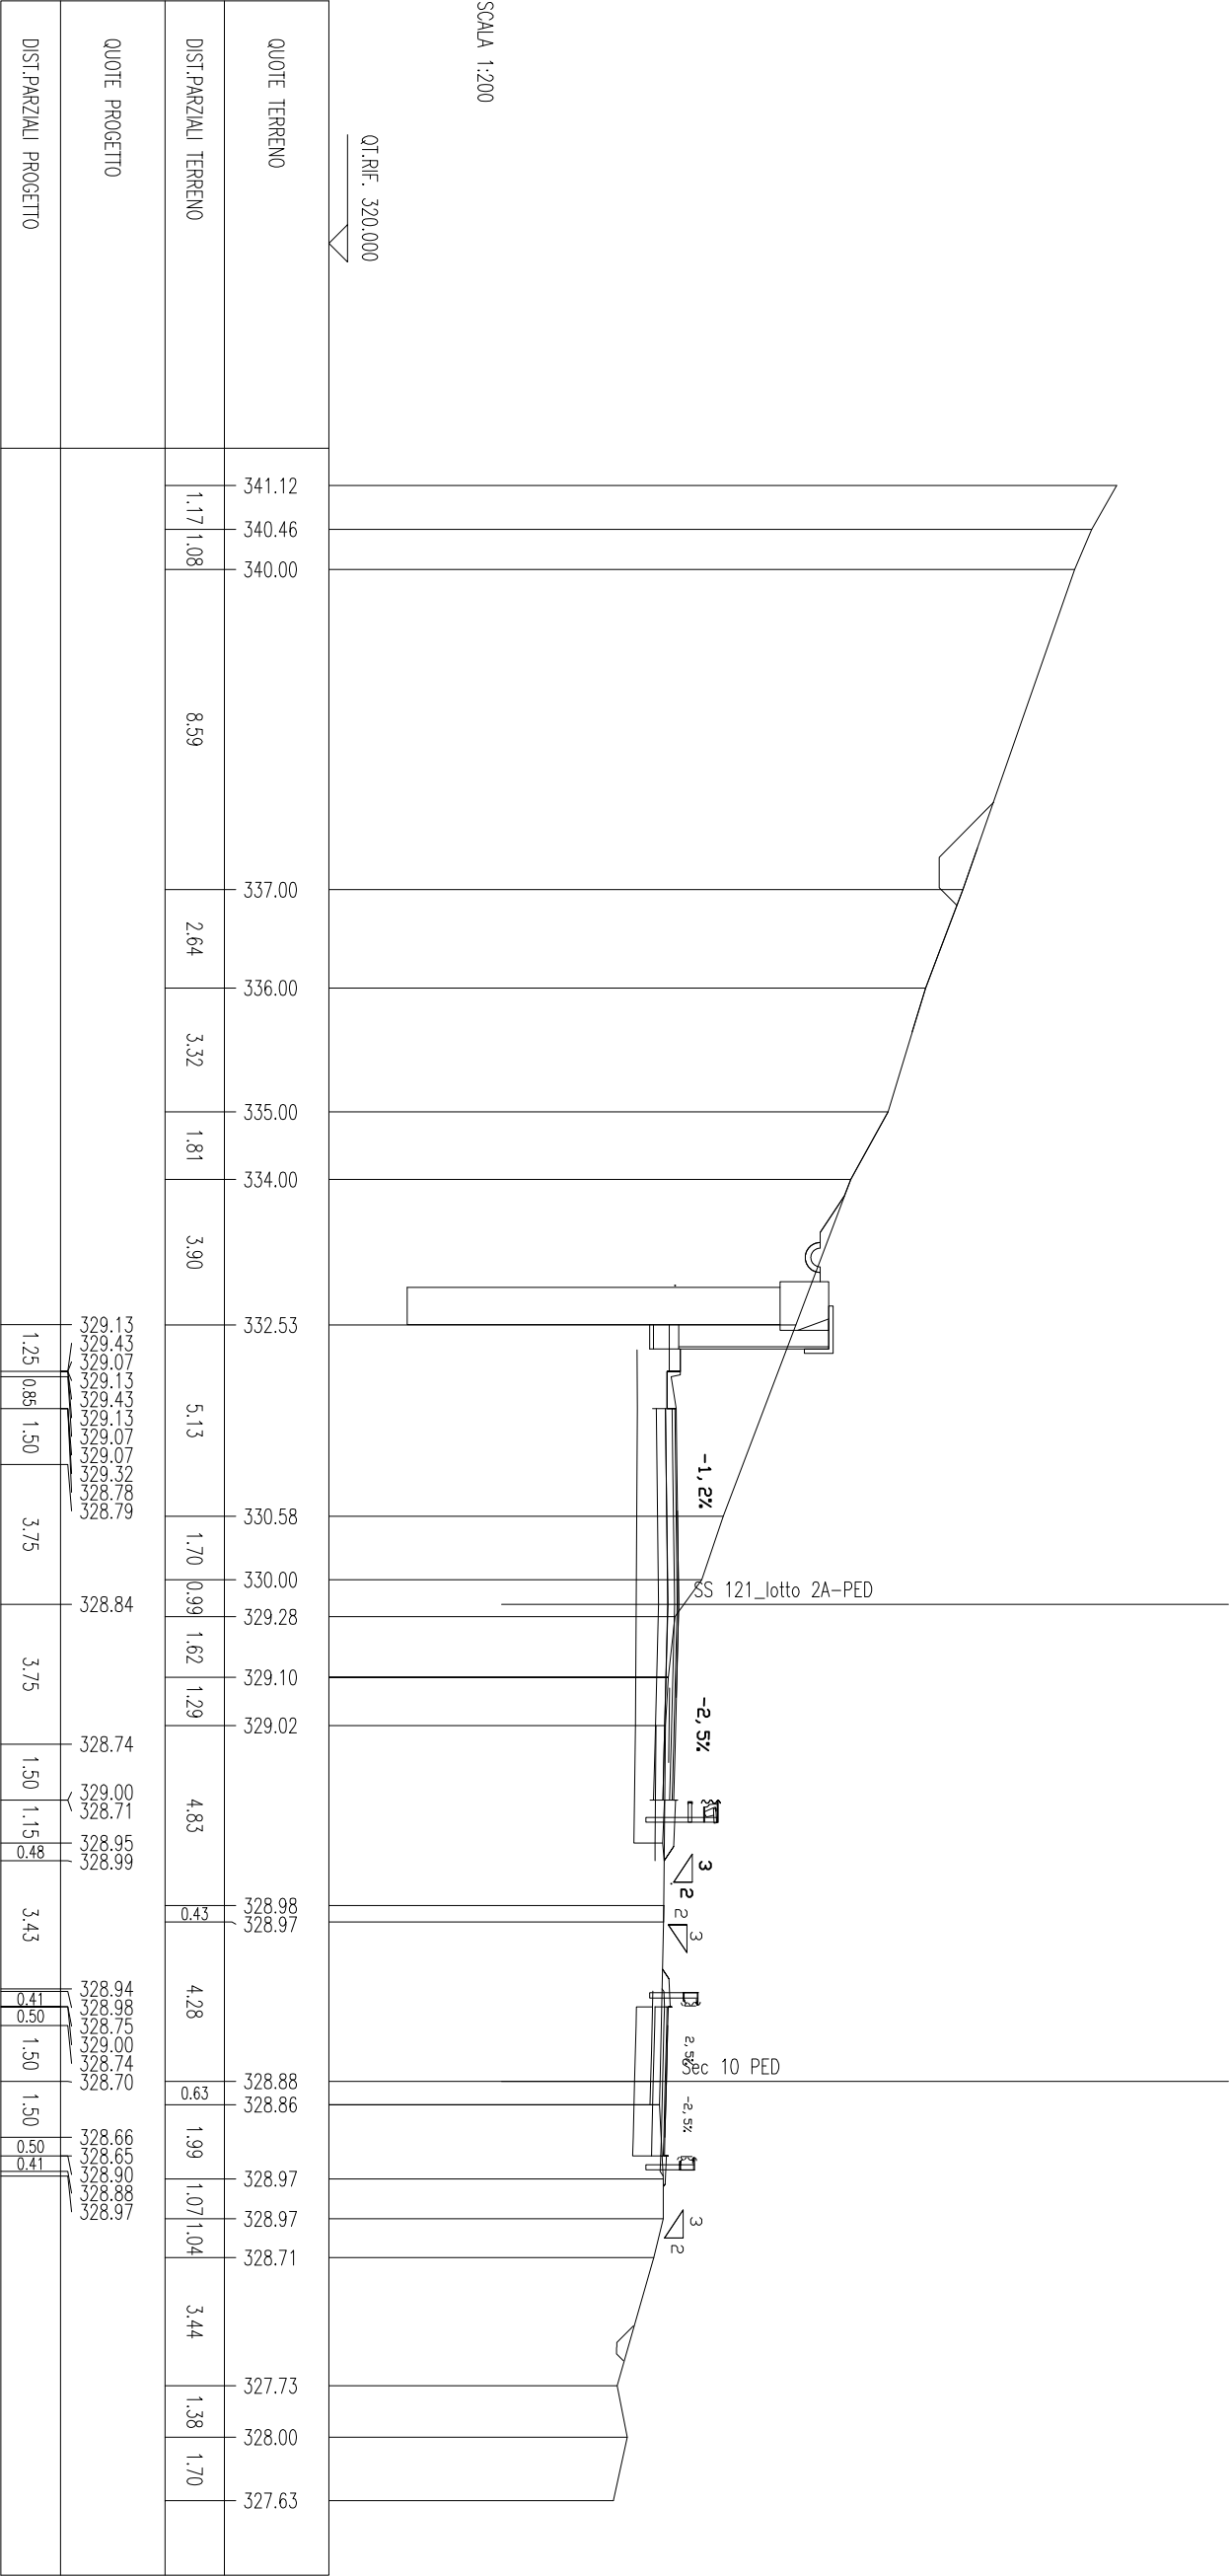

SCAVI BONIFICHE SS 121 LOTTO 2A		
STERRO	0,33	mq
BONIFICA	1,81	mq
SCARIFICA	3,24	m
RILEVATI SS 121 LOTTO 2A		
RIEPIANTO	0,32	mq
TERRENO VEGETALE	1,91	m
SOPRAST. SS 121 LOTTO 2A		
USURA	4,00	m
BINDER	4,00	m
MISTO CEMENTATO	4,00	m

SEZIONE N. : 94
Q1. PROGETTO : 329,08
DIST.PROG. : 1754,19
DIST.PREC. : 2,01
DIST.SUCC. : 10,82

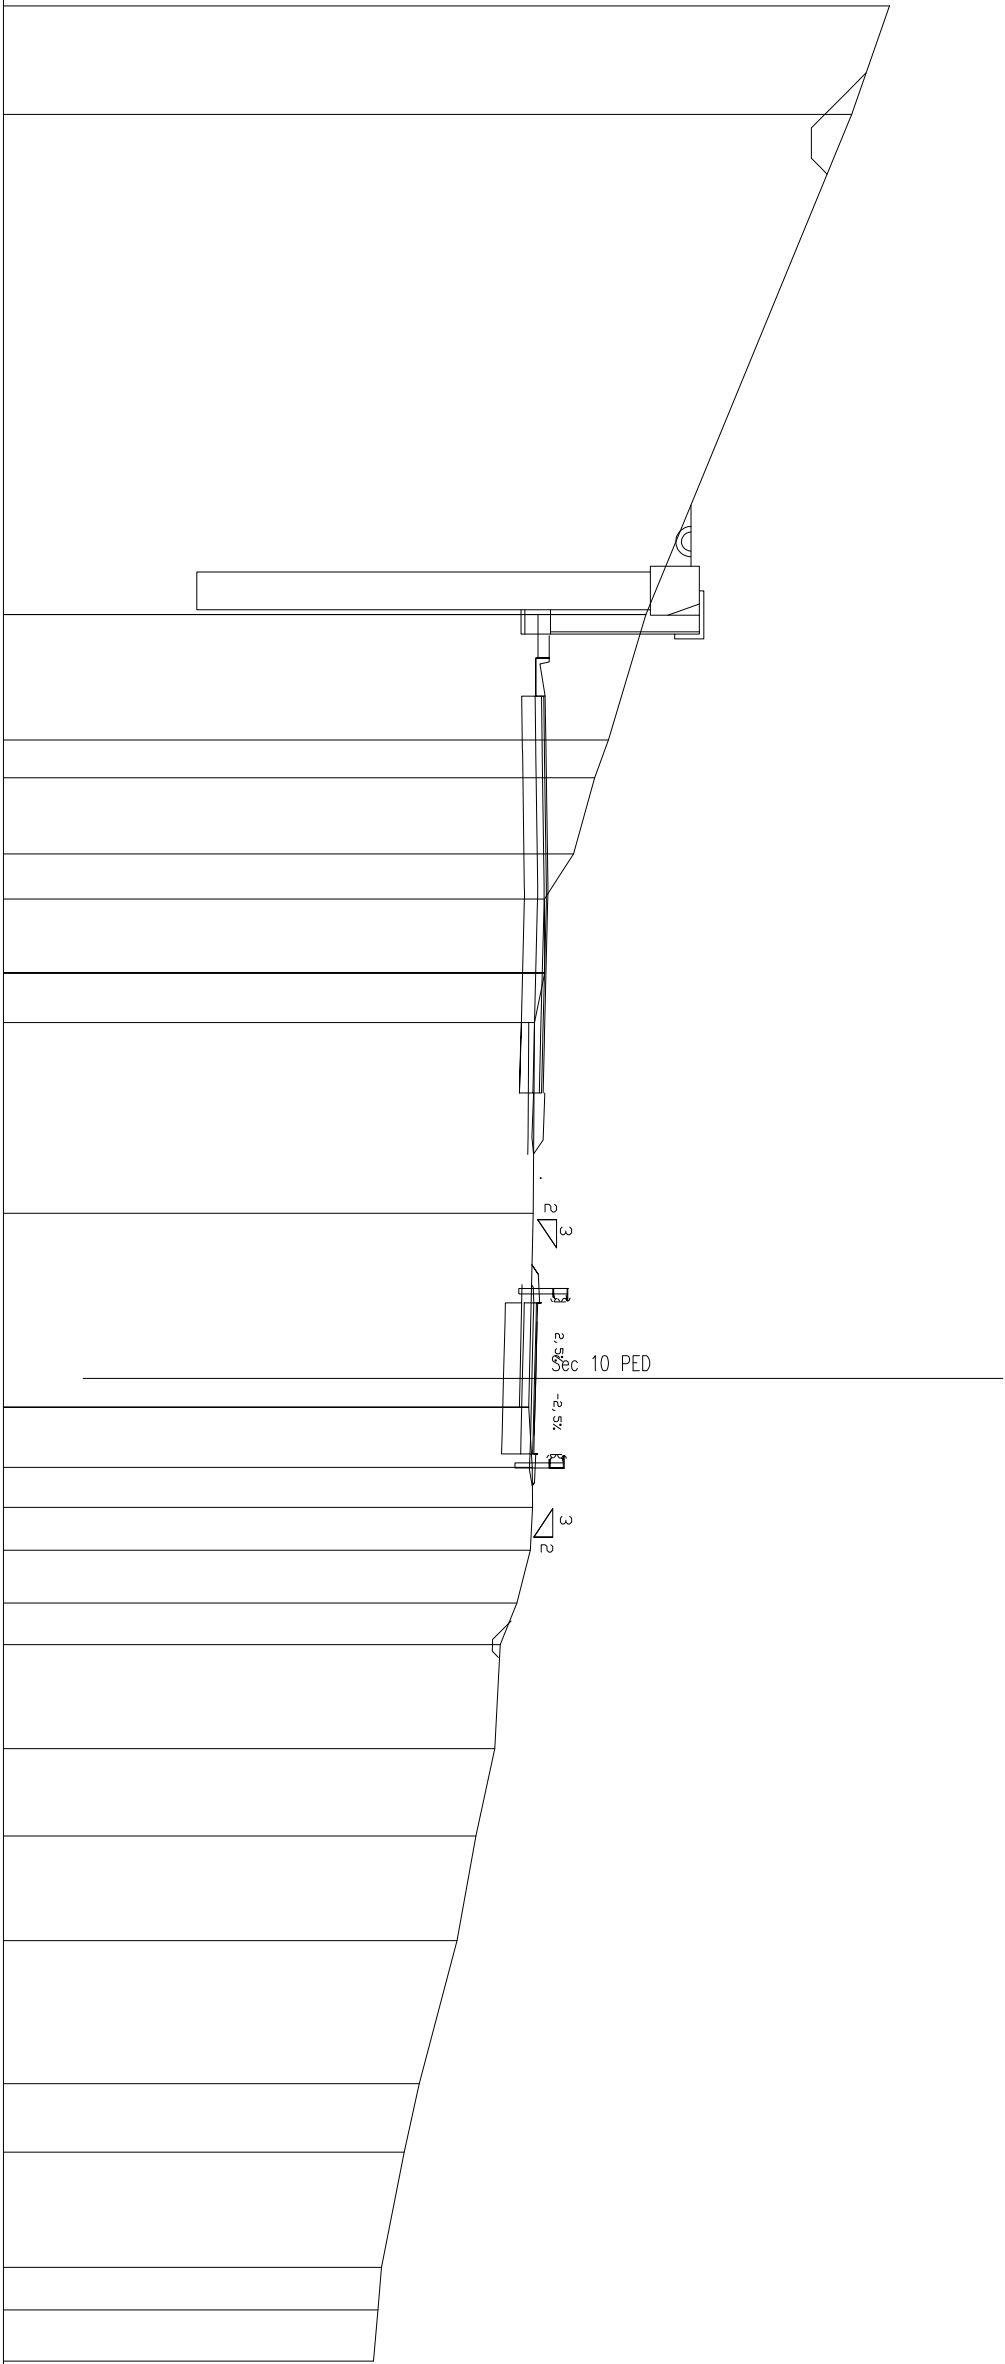

SCALA 1:200


QT.RIF. 315.000

[illegible]

SCAVI BONIFICHE SS 121 LOTTO 2A	
BONIFICA	1,93 mq
SCARIFICA	4,88 m
RILEVATI SS 121 LOTTO 2A	
RILEVATO	0,28 mq
TERRENO VEGETALE	2,00 m
SOPRAST. SS 121 LOTTO 2A	
USURA	4,00 m
BINDER	4,00 m
MISTO CEMENTATO	4,00 m

SEZIONE N. : 174.A
QT. PROGETTO : 329,53
DIST.PROG. : 3472,44

SEZIONE N. : 94.A
QT. PROGETTO : 329,24
DIST.PROG. : 1765,01
DIST.PREC. : 10,82
DIST.SUCC. : 6,99

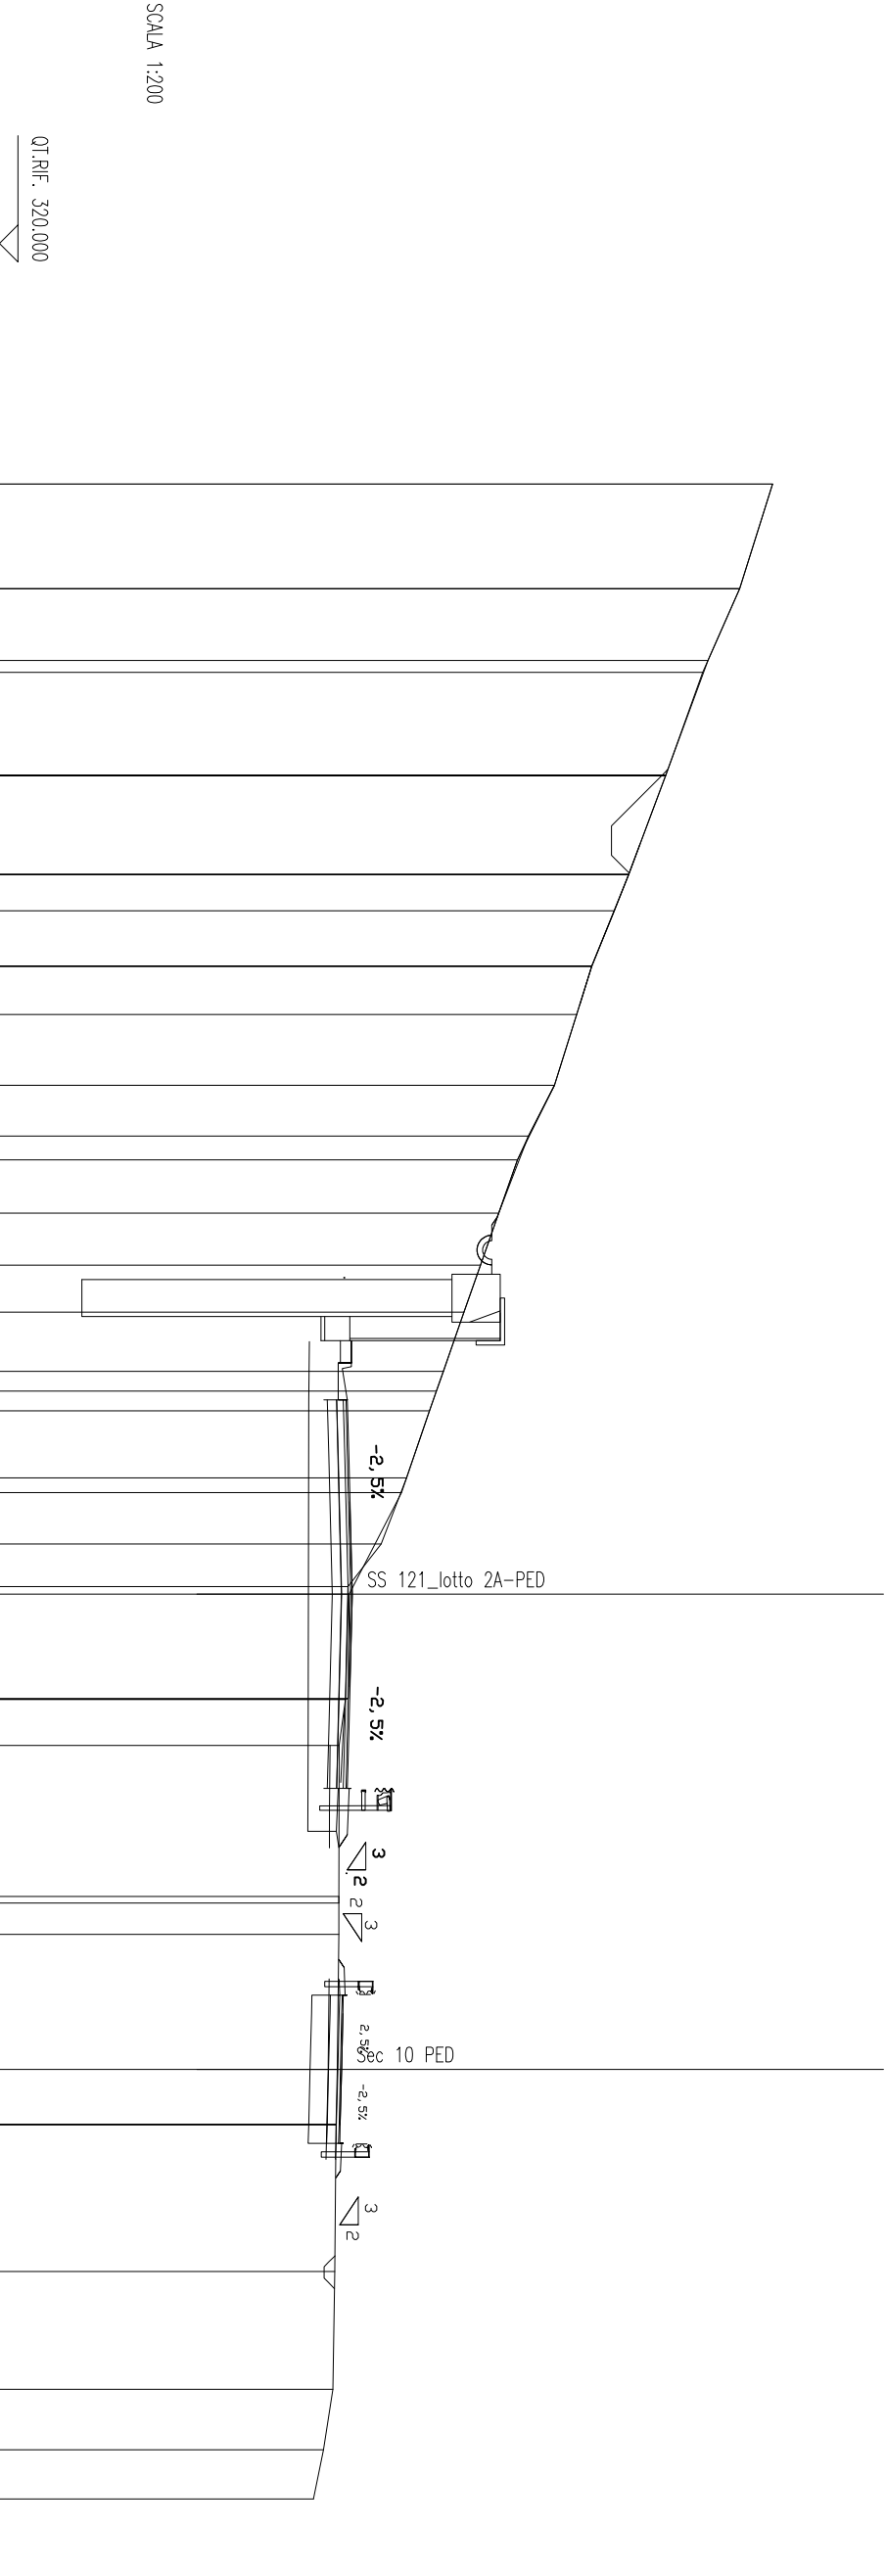

QUOTE TERRENO	340.89									
	340.00									
	339.14 339.00									
	338.00									
	337.00									
	336.61									
	336.00									
	335.60									
	335.00									
	334.29 334.00									
DIST.PARZALI TERRENO	2.83	1.94	2.78	2.68	0.98	1.50	1.30	1.92	1.37	0.64
	1.44									
	1.41									
	1.26									
	1.60									
	0.54									
	0.53									
	1.81									
	0.40									
	1.39									
QUOTE PROGETTO	329.21 329.51 329.15 329.21 329.51 329.21 329.15 329.40 328.86 328.90									
	329.99									
	328.90									
	329.15 328.86									
	329.10 329.17									
	329.16 329.17 328.94 329.19 328.93 328.89									
	328.85 328.84 329.09 329.07 329.09									
	329.06									
	329.01									
	328.75									
DIST.PARZALI PROGETTO	328.48									
	1.33									
	1.63									
	3.18									
	3.97									
	1.50									
	3.65									
	0.84									
	4.08									
	1.24									
DIST.PARZALI TERRENO	2.82									
	1.15									
	1.39									
	0.40									
	1.81									
	0.53									
	0.54									
	1.60									
	1.26									
	1.41									
QUOTE TERRENO	334.00 334.29									
	1.37									
	1.92									
	1.30									
	1.50									
	0.98									
	2.68									
	2.78									
	1.94									
	2.83									
DIST.PARZALI TERRENO	340.00									
	340.89									

SCAVI BONIFICHE SS 121 LOTTO 2A	
STERRO	0.11 mq
BONIFICA	1.98 mq
SCARIFICA	5.22 m
DEMOLIZIONE SOVRASTRUTTURA	0.04 mq

RILEVATI SS 121 LOTTO 2A	
RILEVATO	0.28 mq
TERRENO VEGETALE	1.83 m

SOVRAST. SS 121 LOTTO 2A	
USURA	4.00 m
BINDER	4.00 m
MISTO CEMENTATO	4.00 m

SEZIONE N. : 176

QT. PROGETTO : 329.85

DIST.PROG. : 3499.43


SEZIONE N. : 96

QT. PROGETTO : 329.65

DIST.PROG. : 1792.00

DIST.PREC. : 20.00

DIST.SUCC. : 20.00

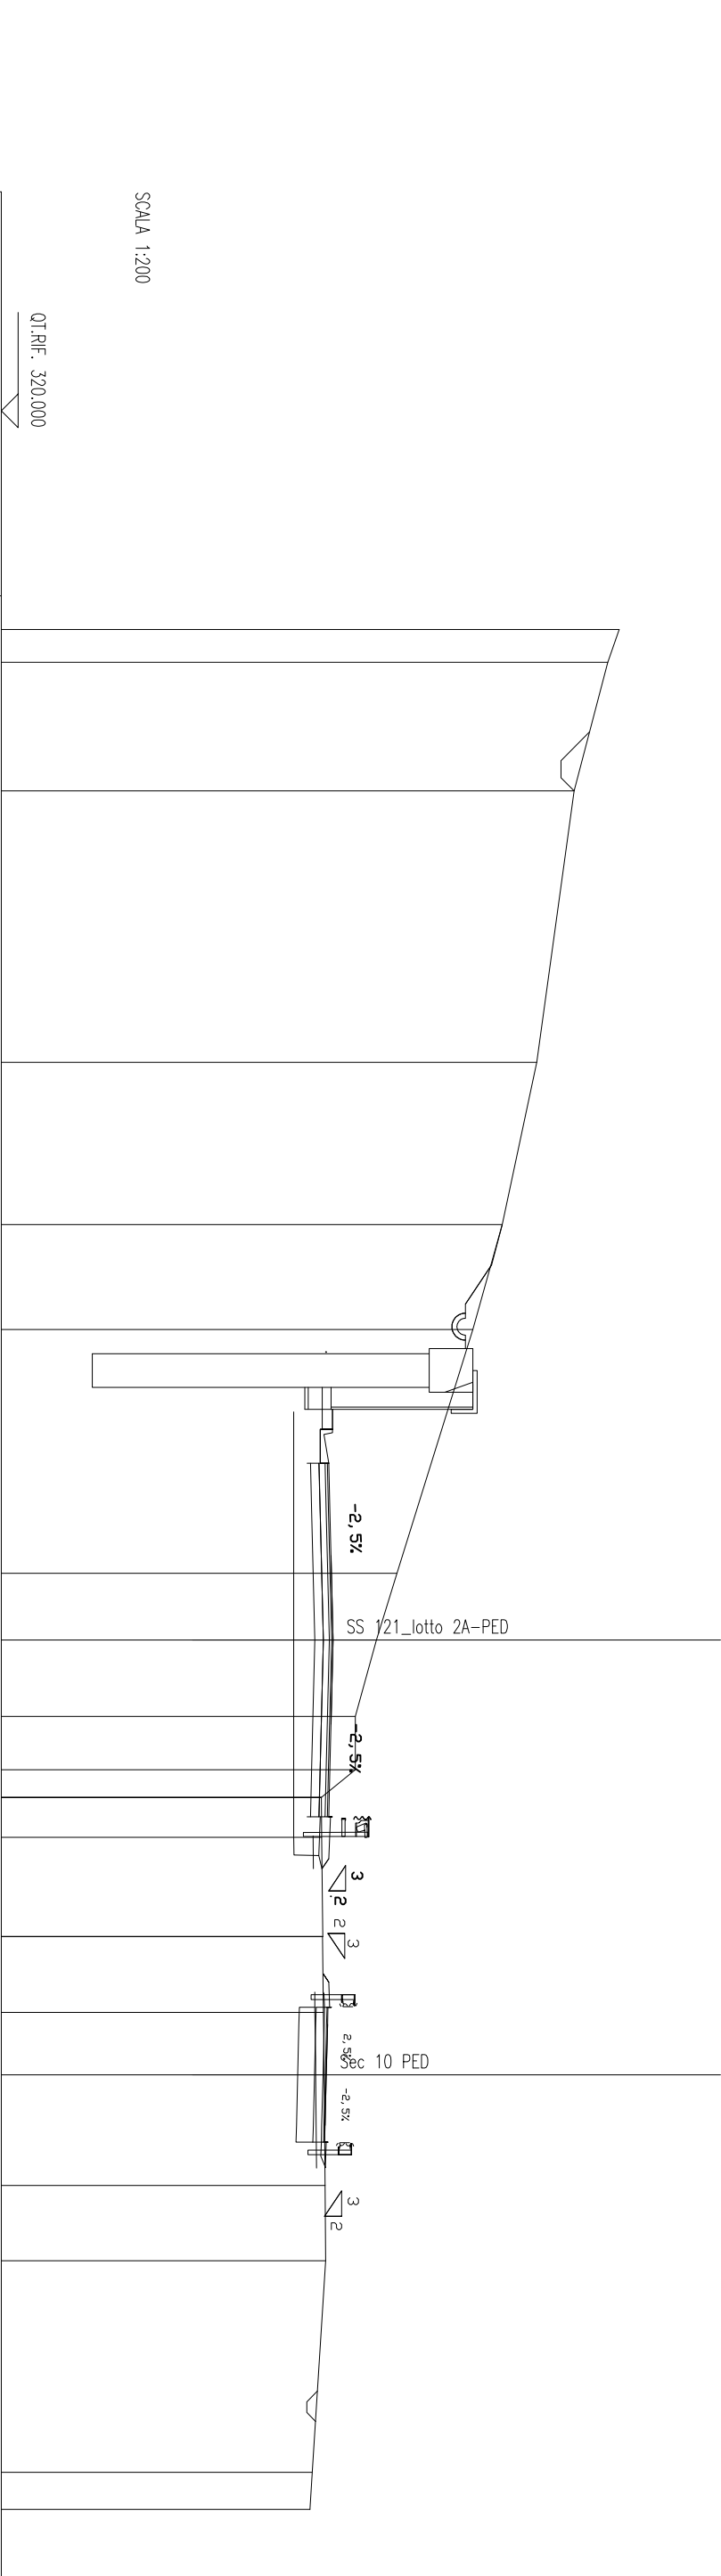

SCALA 1:200

QT.RIF. 320.000

QUOTE TERRENO	338.34	338.00	
---------------	--------	--------	--	--	

SCAVI BONIFICHE SS 121 LOTTO 2A	
STERRO	0.06 mq
BONIFICA	1.88 mq
SCARIFICA	5.34 m
DEMOLIZIONE SOVRASTRUTTURA	0.01 mq
RILEVATI SS 121 LOTTO 2A	
RILEVATO	0.45 mq
TERRENO VEGETALE	2.00 m
SOVRAST. SS 121 LOTTO 2A	
USURA	4.00 m
BINDER	4.00 m
MISTO CEMENTATO	4.00 m

SEZIONE N. : 177

QT. PROGETTO : 330.08

DIST.PROG. : 3519.43

SEZIONE N. : 97

QT. PROGETTO : 329.95

DIST.PROG. : 1812.00

DIST.PREC. : 20.00

DIST.SUCC. : 20.00

SCALA 1:200

QT.RIF. 320.000

QUOTE TERRENO	340.08	339.14	335.98	335.00	334.00	332.00	331.43	330.79	330.15	329.70	329.72	329.81	329.83	330.08	330.01	330.00	329.74
DIST.PARZIALI TERRENO	3.68	11.02	4.08	2.74	6.74	2.56	1.00	3.62	1.30	1.83	3.37	1.03	4.92	1.67	1.11	3.42	
QUOTE PROGETTO	329.76 330.06 329.70 329.76 330.06 329.70 329.70 329.95 329.41 329.44 329.54 329.44 329.70 329.41 329.65 329.69 329.77 329.88 329.65 329.90 329.64 329.60 329.56 329.55 329.80 329.78 329.91																
DIST.PARZIALI PROGETTO	1.25	0.85	1.50	3.75	329.54	3.75	1.50	1.15	0.47	3.51	0.41	0.50	1.50	1.50	0.50	0.41	

SCAVI BONIFICHE SS 121 LOTTO 2A			
STERRO		0.29	mq
BONIFICA		1.98	mq
SCARIFICA		6.66	m
DEMOLIZIONE SOVRASTRUTTURA		0.44	mq
RILEVANTI SS 121 LOTTO 2A			
RILEVATO		0.16	mq
TERRENO VEGETALE		2.82	m
SOVRAST. SS 121 LOTTO 2A			
USURA		4.00	m
BINDER		4.00	m
MISTO CEMENTATO		4.00	m

SEZIONE N. : 179

QT. PROGETTO : 330.53


DIST.PROG. : 3559.43

SEZIONE N. : 99

QT. PROGETTO : 330.55

DIST.PROG. : 1852.08


DIST.PREC. : 20.08

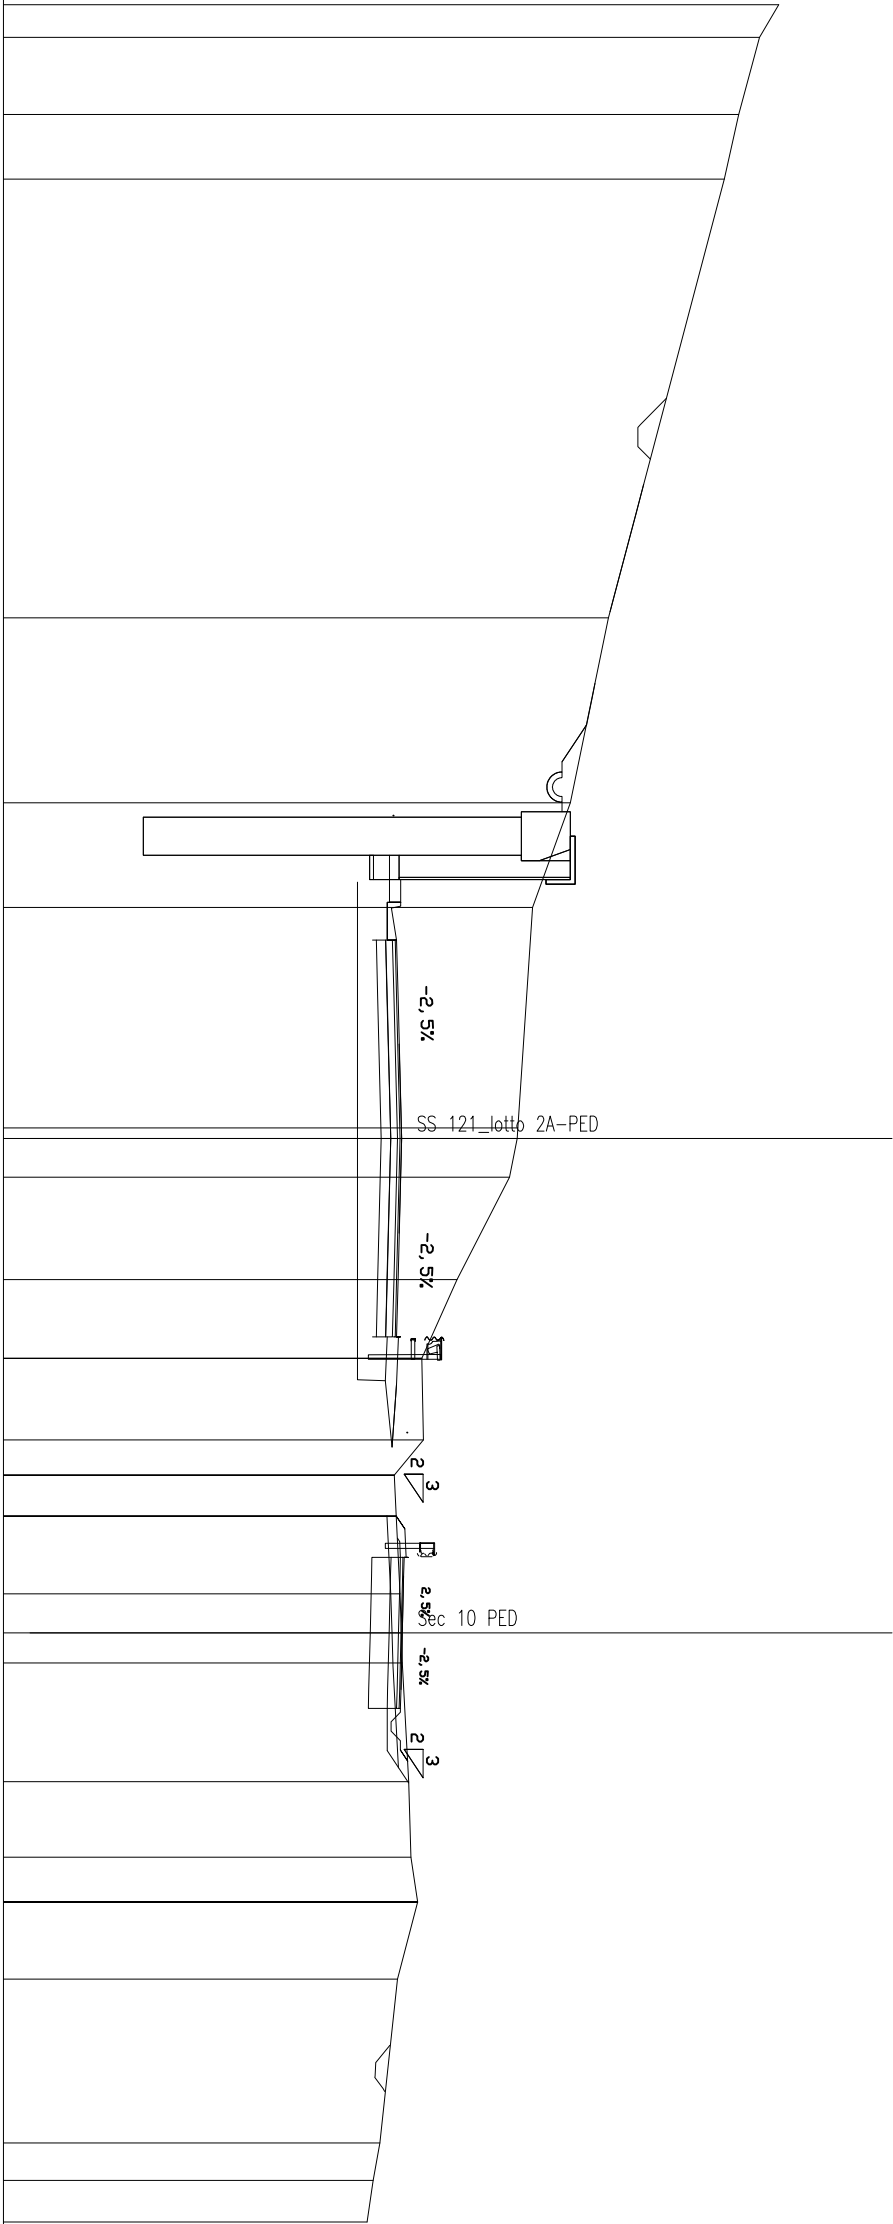[illegible]

SECONDARIA 10 A

SCAVI BONIFICHE SS 121 LOTTO 2A	2.65 mq
STERRO	
BONIFICA	2.00 mq
RILEVATI SS 121 LOTTO 2A	
TERRENO VEGETALE	1.13 m
SOVRAST. SS 121 LOTTO 2A	
USURA	4.00 m
BINDER	4.00 m
MISTO CEMENTATO	4.00 m

SEZIONE N. : 180	SEZIONE N. : 3
QT. PROGETTO : 330.76	QT. PROGETTO : 330.85
DIST. PRDG. : 3579.43	DIST. PRDG. : 20.00

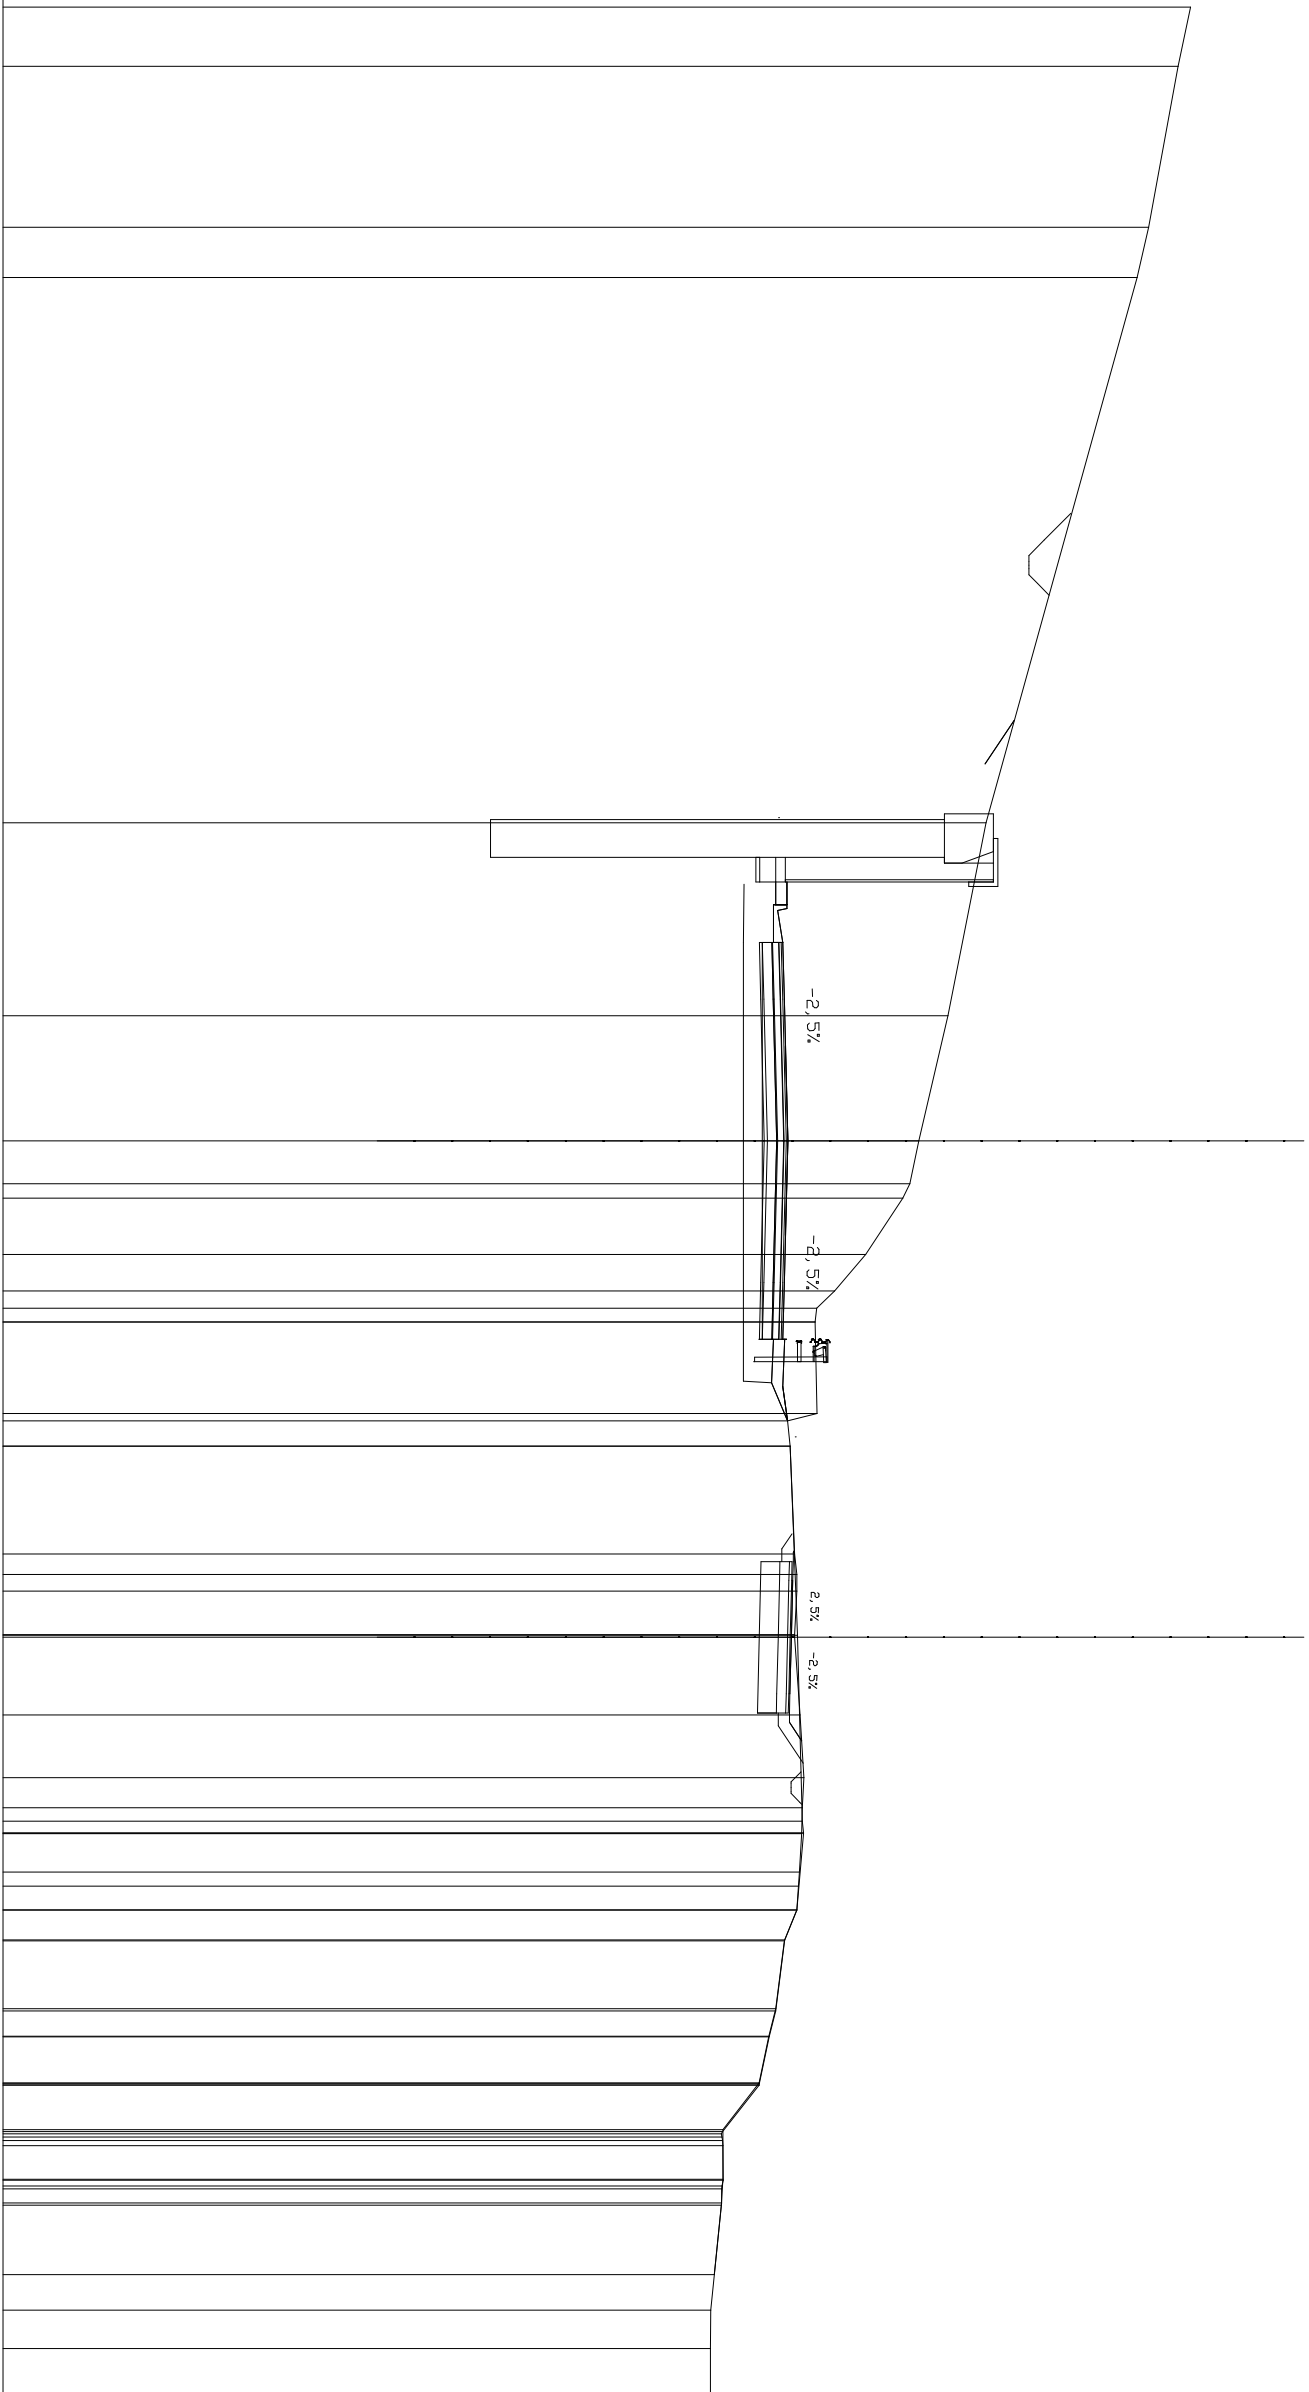

SCALA 1:200

QT. RIF. 310,000

[illegible]

SCAVI BONIFICHE SS 121 LOTTO 2A		2.41	mq
STERRO		2.00	mq
BONIFICA			
RILEVATI SS 121 LOTTO 2A			
TERRENO VEGETALE		0.92	m
SOVRAST. SS 121 LOTTO 2A			
USURA		4.00	m
BINDER		4.00	m
MISTO CEMENTATO		4.00	m





SEZIONE N. 5

QT, PROGETTO : 331, 33

DIST. PRDG. : 40.02

DIST. PREC. : 10.02

DIST. SUCC. : 1.95

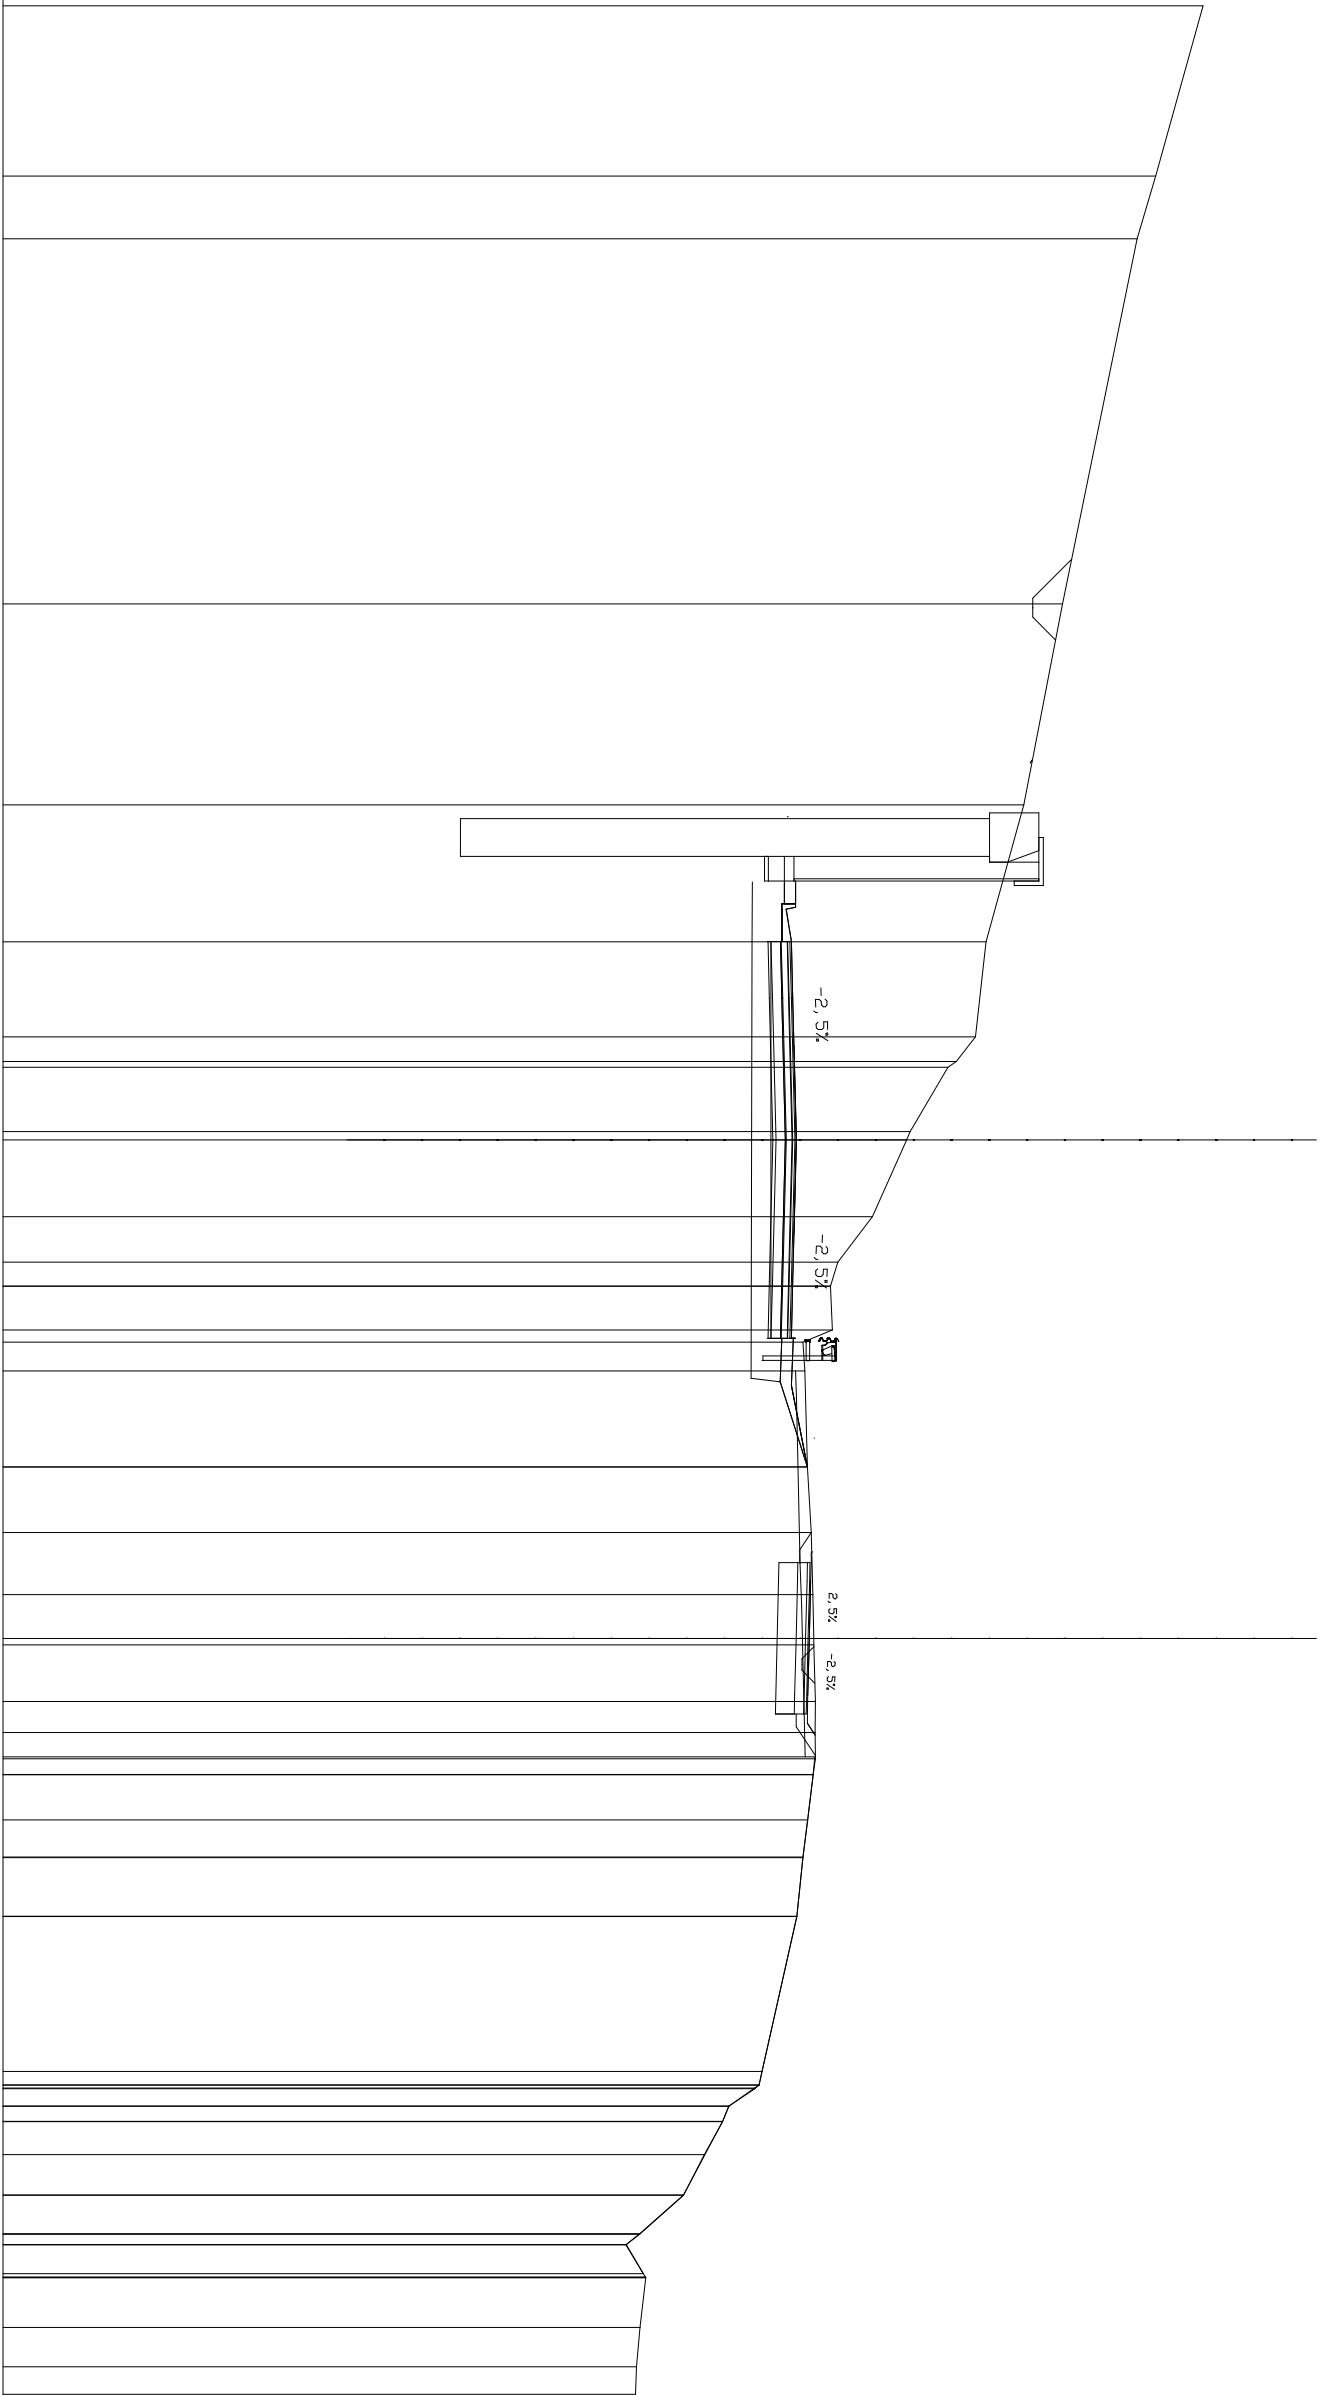


SCALA 1:200

QT. RIF. 310.000

[illegible]

SCAVI BONIFICHE SS 121 LOTTO 2A	
STERRO	1.58 mq
BONIFICA	2.00 mq
RILEVATI SS 121 LOTTO 2A	
TERRENO VEGETALE	1.22 m
SOPRAST. SS 121 LOTTO 2A	
USURA	4.00 m
BINDER	4.00 m
MISTO CEMENTATO	4.00 m

SEZIONE N. : 7
QT. PROGETTO : 331.59
DIST. PROG. : 50.00
DIST. PREC. : 8.03
DIST. SUCC. : 8.04

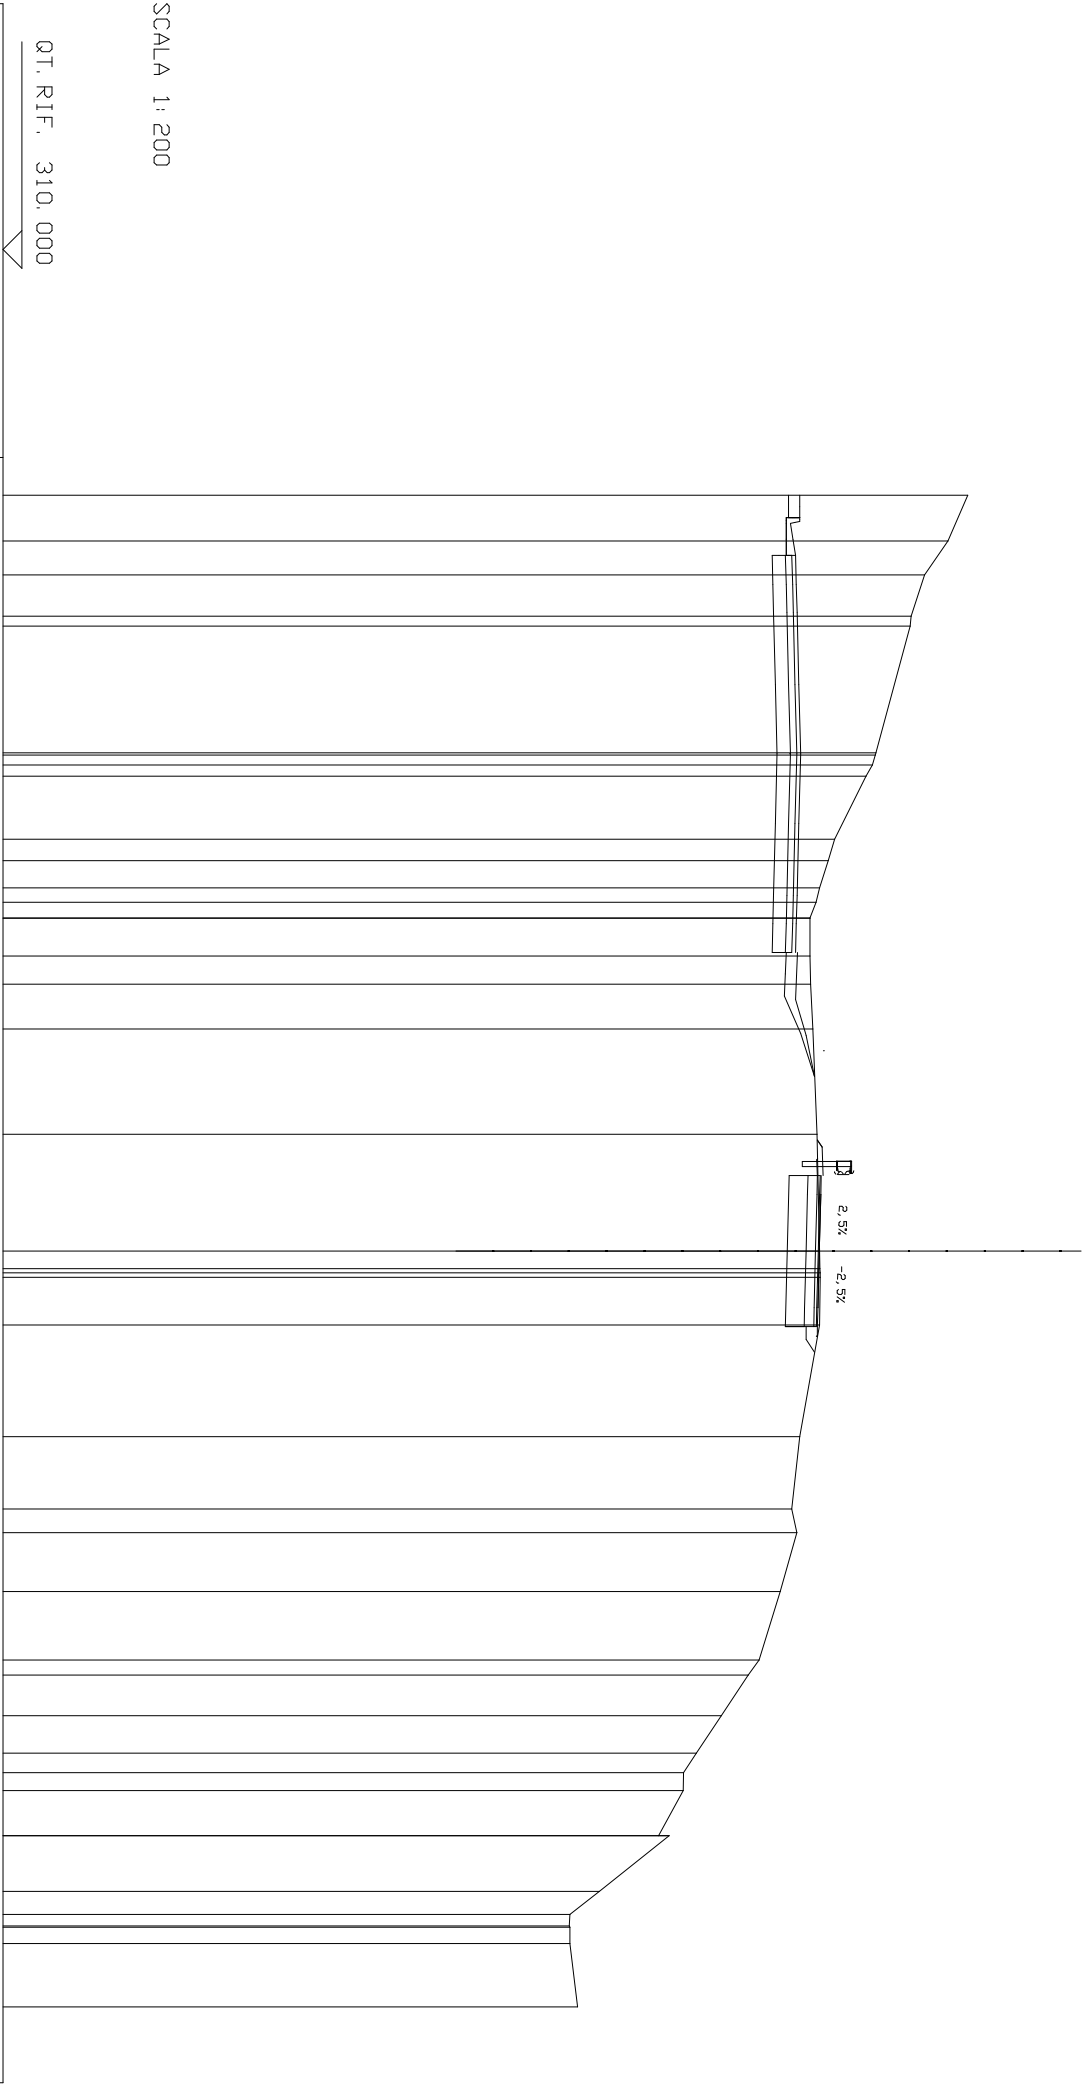


SCALA 1: 200

QUOTE TERRENO	335.518 335.000 334.380 334.021 334.000 333.095 333.078 333.000 332.831 332.000 331.830 331.602 331.510 331.351 331.350 331.351 331.363 331.420 331.536 331.603 331.613 331.615 331.614 331.597 331.073 330.864 331.000 330.559 330.000 329.709 329.000 328.344 328.000 327.997 327.344 327.625 325.775 324.994 324.982 325.000 325.000 325.198
DIST. PARZIALI TERRENO	1.212 0.897 1.091 0.265 3.352 0.568 1.568 0.574 0.720 0.376 0.420 1.004 0.745 1.186 2.778 3.095 0.465 1.262 2.951 1.914 0.624 1.559 1.811 0.402 1.070 0.991 0.321 0.469 1.199 1.468 0.614 0.300 0.434 1.681
DIST. PARZIALI PROGETTO	0.414 0.500 1.500 1.500 0.500 0.340 0.337

SCAVI BONIFICHE SS 121 LOTTO 2A	
STERRO	0.92 mq
SCOTICO	2.44 m
BONIFICA	2.21 mq
RILEVATI SS 121 LOTTO 2A	
RILEVATO	0.18 mq
TERRENO VEGETALE	2.93 m
SOVRAST. SS 121 LOTTO 2A	
USURA	4.00 m
BINDER	4.00 m
MISTO CEMENTATO	4.00 m

SEZIONE N. : 10
QT. PROGETTO : 331.92
DIST. PROG. : 70.00
DIST. PREC. : 9.98
DIST. SUCC. : 3.05

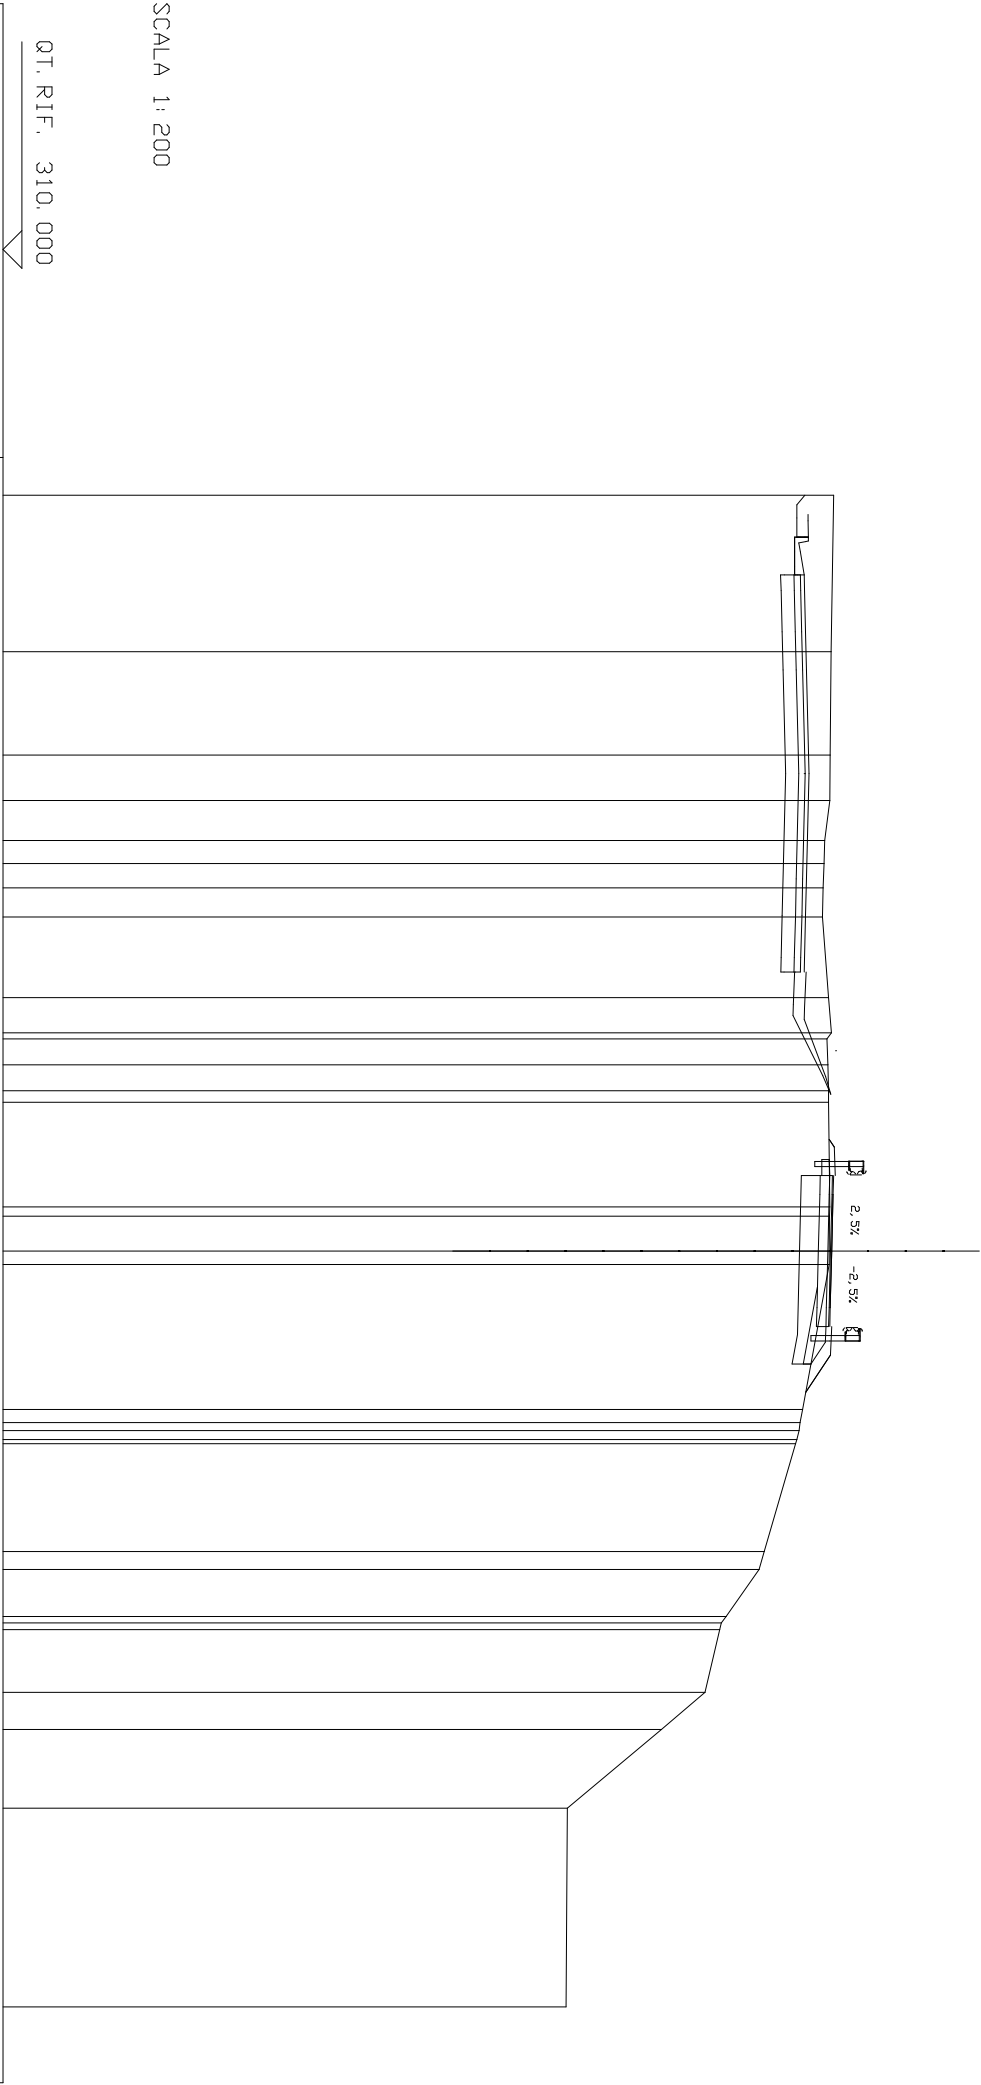

SCALA 1:200

SCAVI BONIFICHE SS 121 LOTTO 2A	
STERRO	1.41 mq
SCOTTICO	2.74 m
BONIFICA	2.36 mq
RILEVATI SS 121 LOTTO 2A	
RILEVATO	0.41 mq
TERRENO VEGETALE	2.76 m
SOVRAST. SS 121 LOTTO 2A	
USURA	4.00 m
BINDER	4.00 m
MISTO CEMENTATO	4.00 m

SEZIONE N. : 183

QT. PROGETTO : 331.44

DIST. PROD. : 3639.43


SEZIONE N. : 12

QT. PROGETTO : 332.04

DIST. PRDG. : 80.09

DIST. PREC. : 7.04

DIST. SUCC. : 9.91

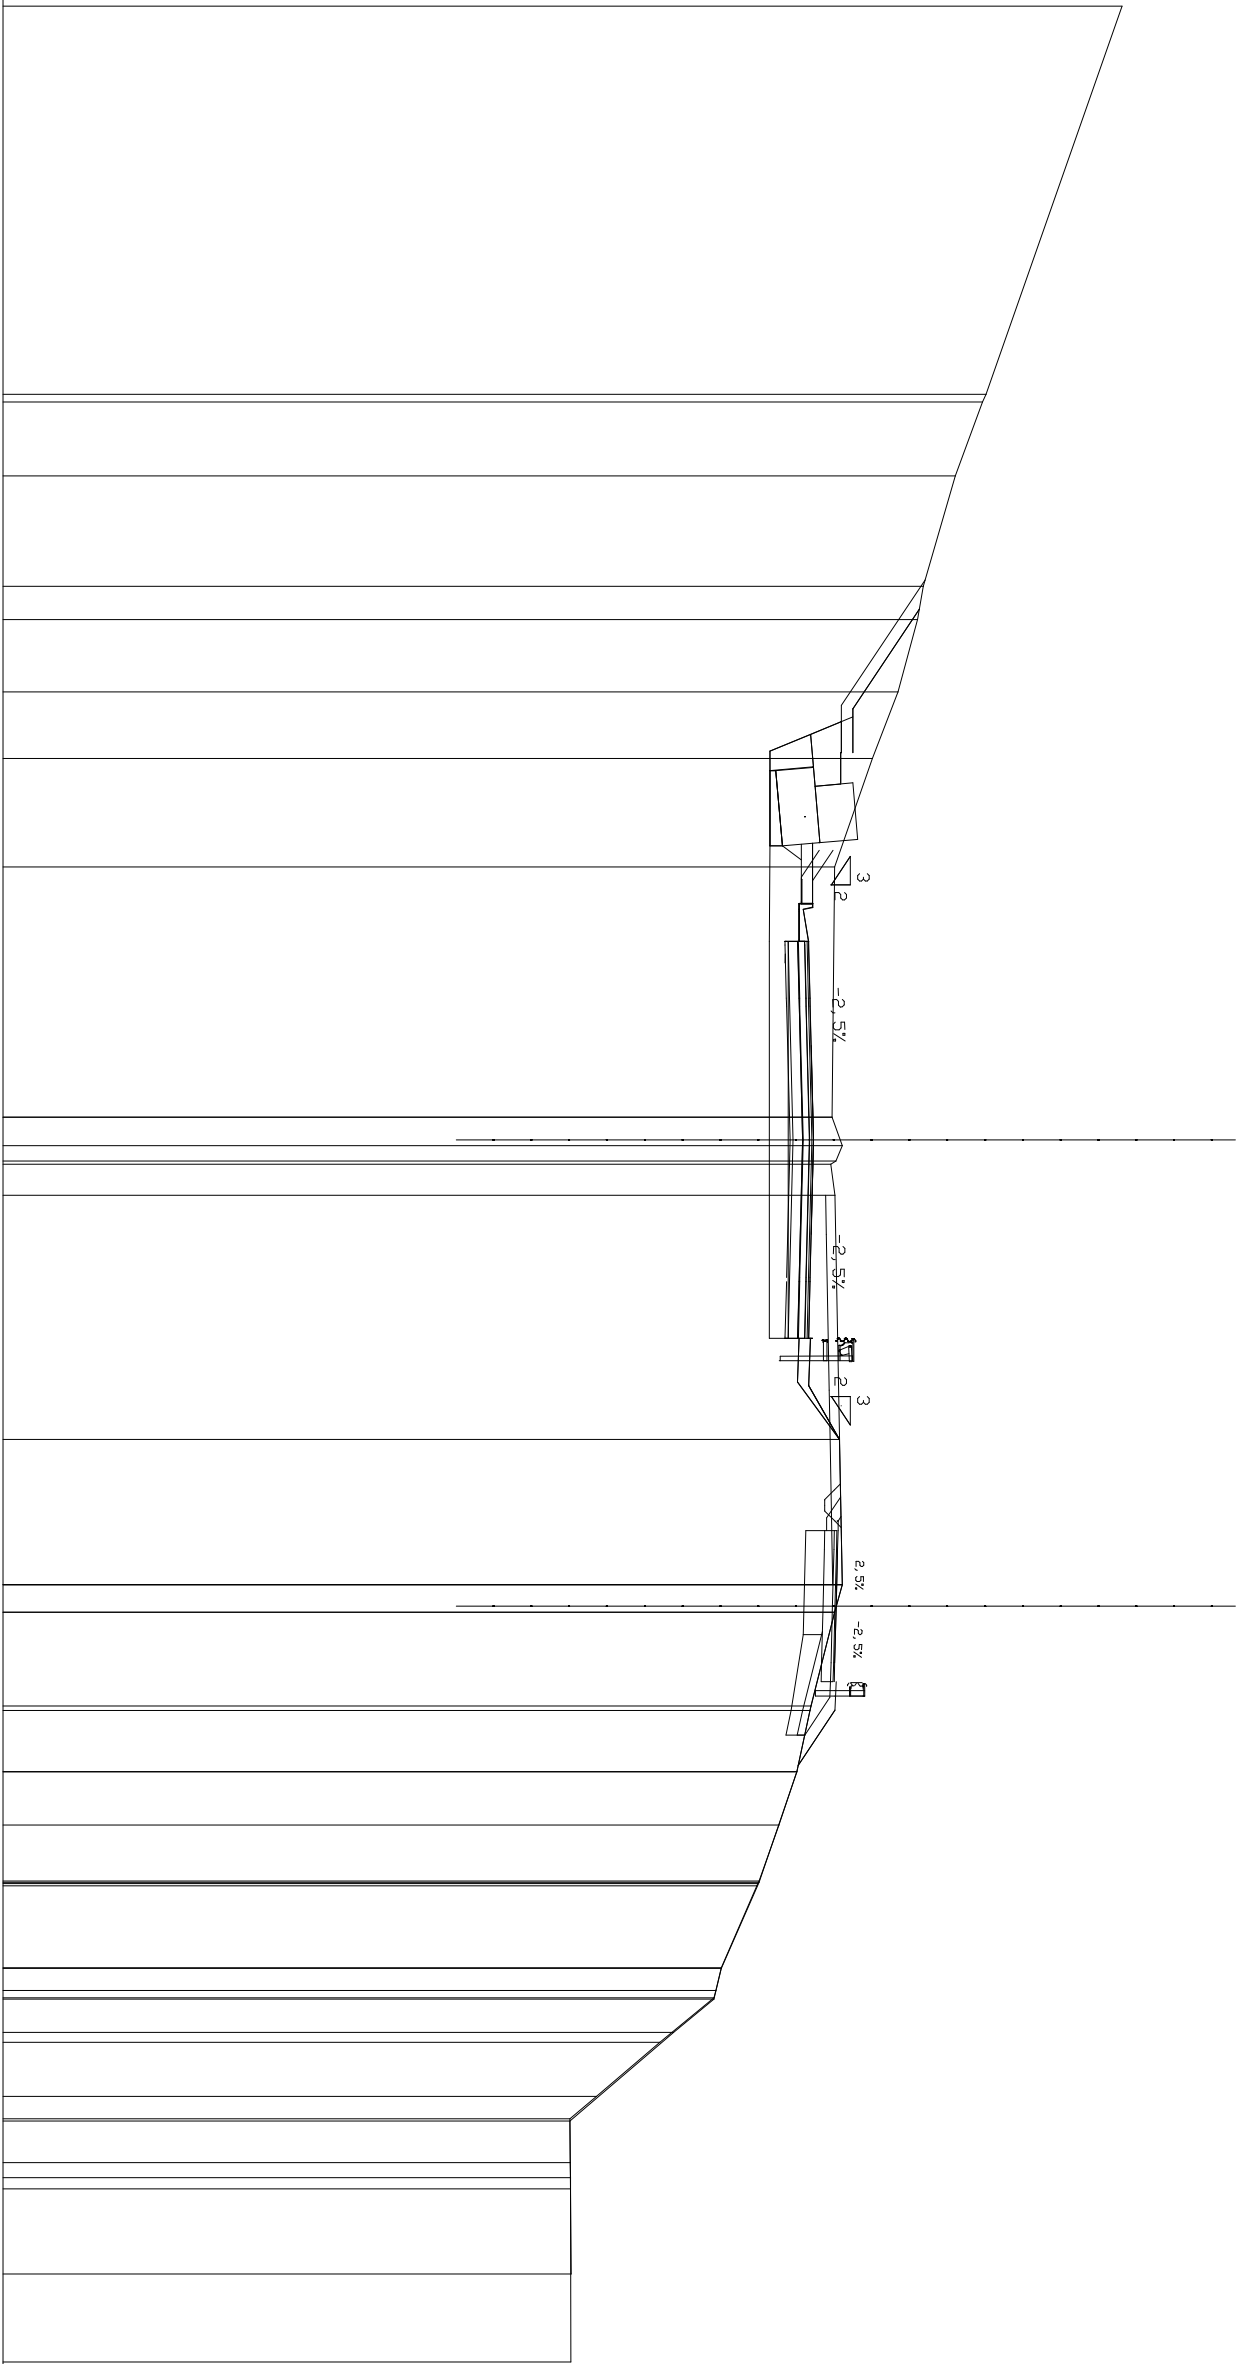

SCALA 1:200

QT. RIF. 310,000

[illegible]

SCAVI BONIFICHE SS 121 LOTTO 2A	2.58 mq
STIERRO	
BONIFICA	2.00 mq
RILEVATI SS 121 LOTTO 2A	
RILEVATO	0.17 mq
TERRENO VEGETALE	3.47 m
SDRAST. SS 121 LOTTO 2A	
USURA	4.00 m
BINDER	4.00 m
MISTO CEMENTATO	4.00 m


SEZIONE N. : 13

QT. PROGETTO : 331.93

DIST. PRDG. : 90.00

DIST. PREC. : 9.91

DIST. SUCC. : 10.04

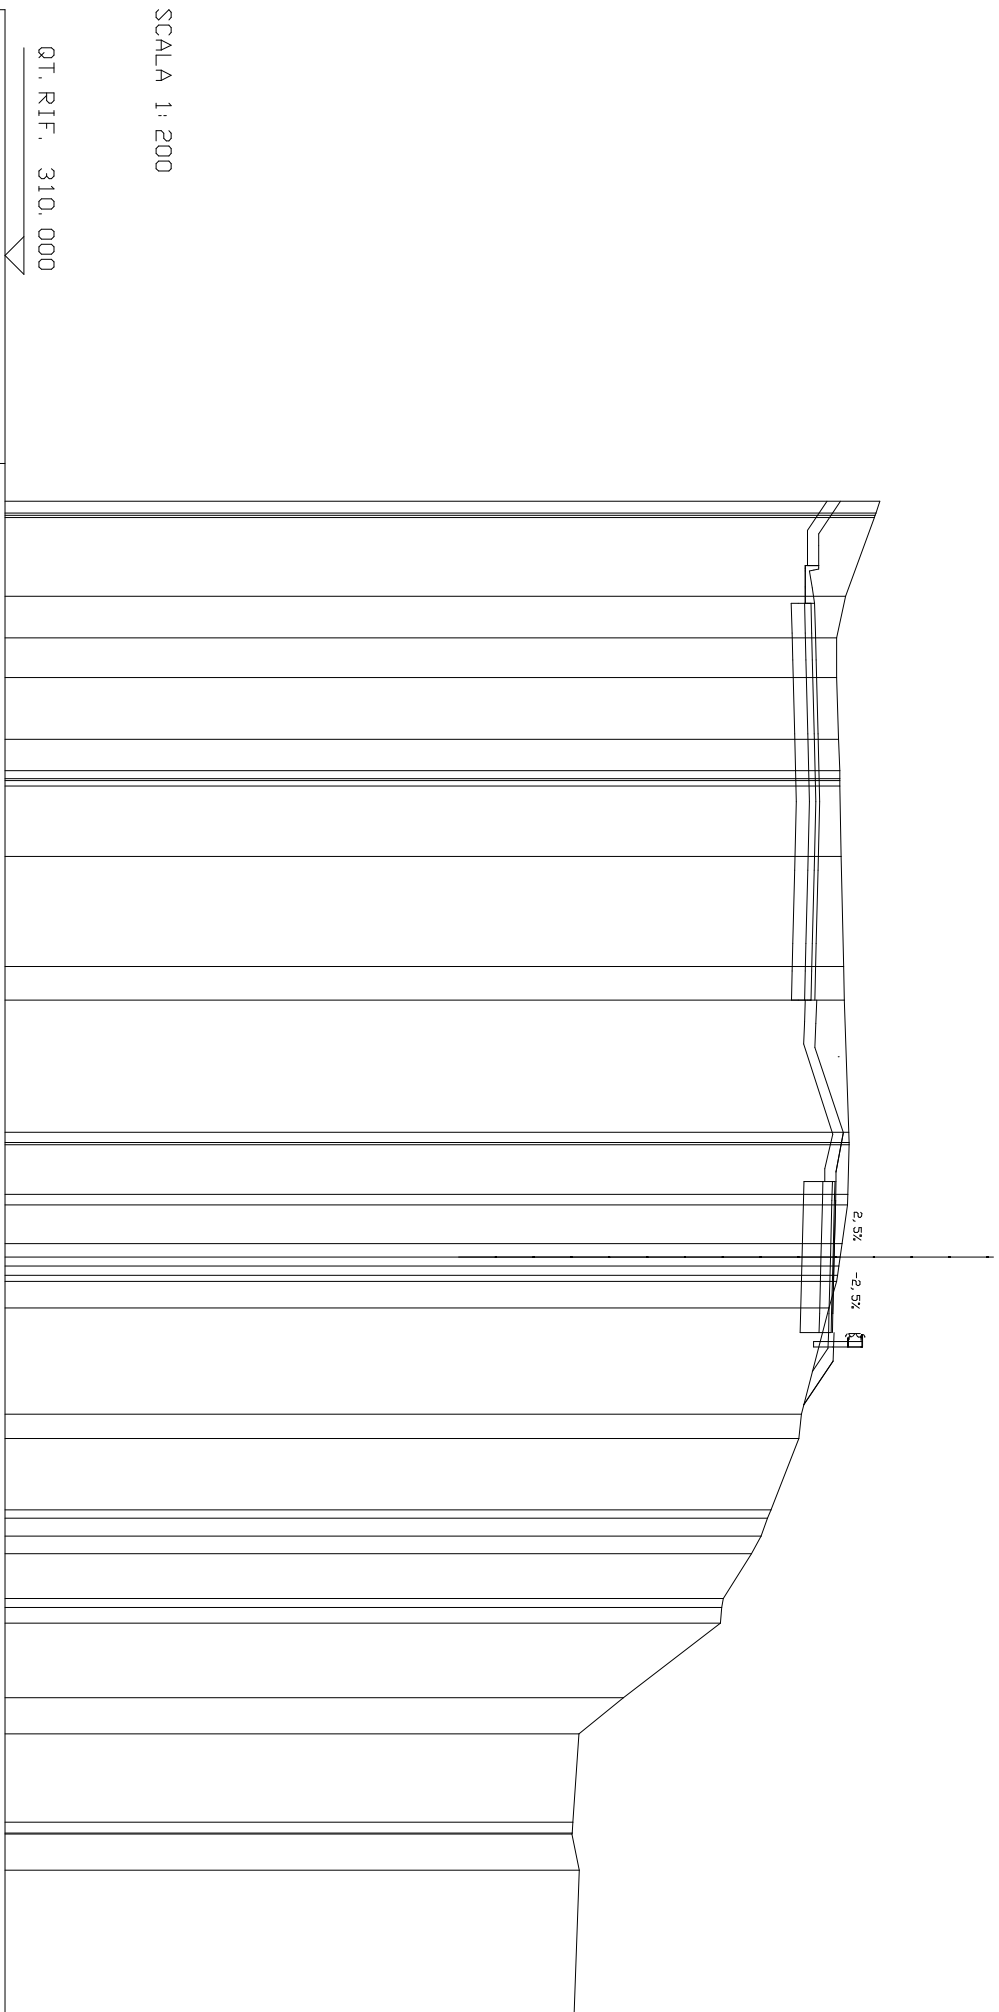

QUOTE TEREND	
333.144	
333.037	
333.016	
333.000	
332.234	
332.000	
332.000	
332.052	
332.081	
332.087	
332.085	
332.087	
332.113	
332.182	
332.205	
332.318	
332.327	
332.329	
332.293	
332.285	
332.141	
332.092	
332.059	
332.053	
332.000	
331.792	
331.813	
331.066	
331.000	
330.261	
330.173	
329.744	
329.000	
328.959	
328.925	
326.361	
325.182	
325.021	
325.001	
325.000	
325.190	
325.059	

DIST. PARZIALI TEREND	
0.312	
2.086	
1.097	
1.054	
1.631	
0.829	
1.860	
2.915	
0.889	
3.495	
0.273	
1.316	
0.277	
0.059	
0.562	
0.000	
0.700	
2.813	
0.643	
1.887	
0.229	
0.475	
0.459	
1.189	
0.239	
0.412	
1.976	
0.956	
2.337	
0.288	
0.964	
3.775	

QUOTE PROGETTO	
331.894	
331.685	
331.685	
331.635	
331.622	
331.585	
331.547	
331.535	
331.785	
331.768	
331.357	

DIST. PARZIALI PROGETTO	
0.969	
0.340	
0.500	
1.500	
1.500	
0.500	
0.414	
0.616	

SCAVI BONIFICHE SS 121 LOTTO 2A	
STERRO	6.35 mq
BONIFICA	2.00 mq
RILEVATI SS 121 LOTTO 2A	
TERRENO VEGETALE	1.66 m
SOPRAST. SS 121 LOTTO 2A	
USURA	4.00 m
BINDER	4.00 m
MISTO CEMENTATO	4.00 m

SEZIONE N. : 184

QT. PROGETTO : 331.67

DIST. PRDG. : 3659.43


SEZIONE N. : 14

QT. PROGETTO : 331.33

DIST. PRDG. : 100.04

DIST. PREC. : 10.04

DIST. SUCC. : 2.38

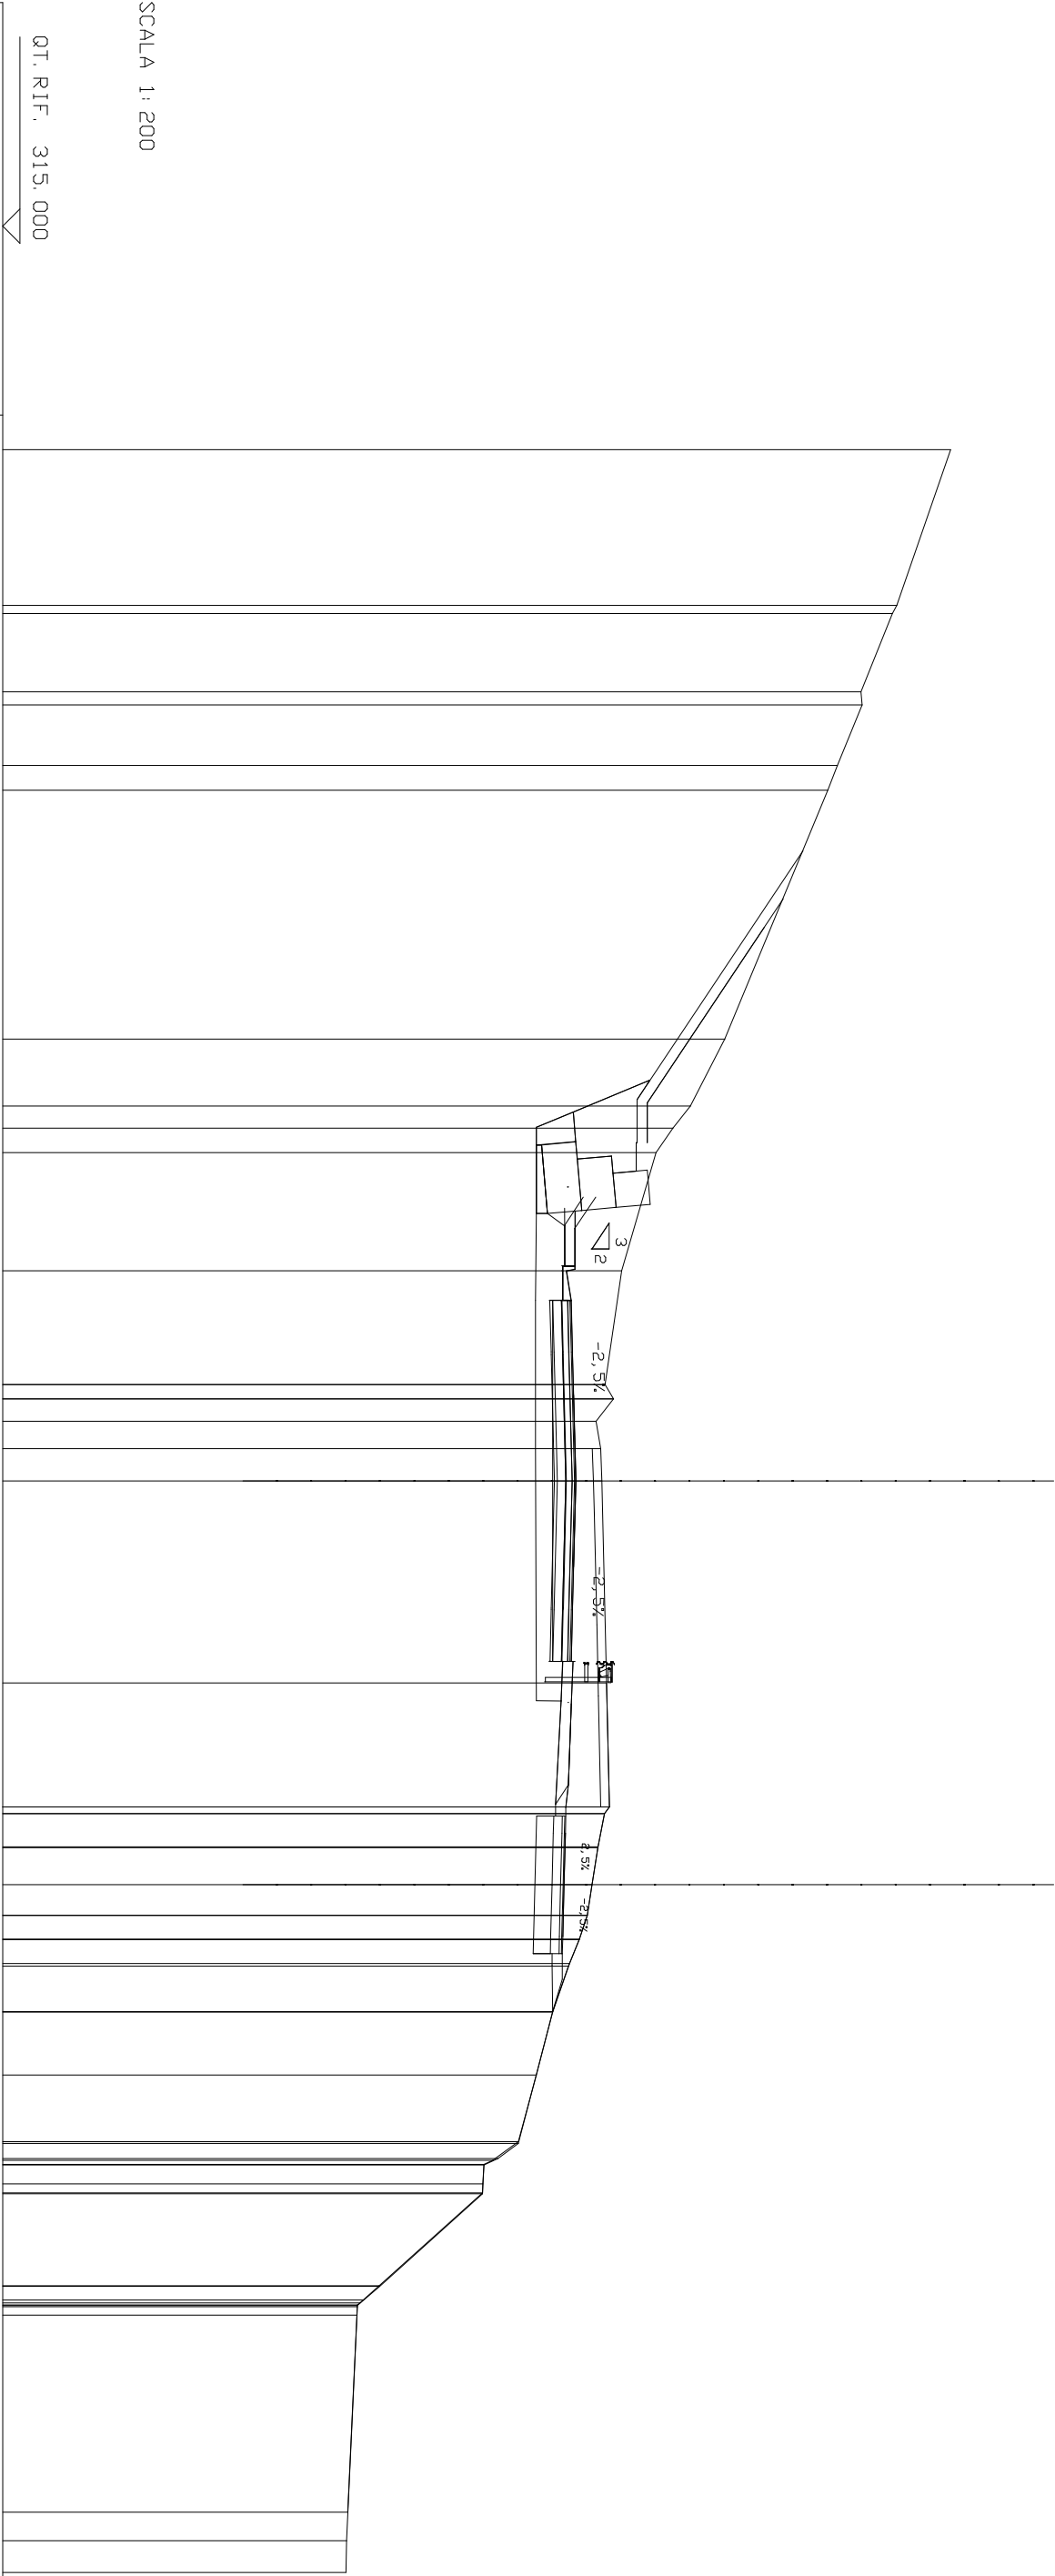


SCALA 1: 200

QT. RIF. 315.000	
QUOTE TERRENO	342.570
DIST. PARZIALI TERRENO	4.530 0.246 2.277 0.383 1.759 0.722
QUOTE PROGETTO	338.277
DIST. PARZIALI PROGETTO	6.671 0.450 1.251 0.828 1.186 0.383 1.190 0.890 1.500 3.750 3.750 1.500 1.153 2.439 0.567 0.340 0.005 1.500 1.500 0.500 0.340 1.345

SCAVI BONIFICHE SS 121 LOTTO 2A	
STERRO	11.15 mq
SCOTICO	0.84 m
BONIFICA	2.00 mq
RILEVATI SS 121 LOTTO 2A	
RILEVATO	0.07 mq
TERRENO VEGETALE	6.82 m
SOVRAST. SS 121 LOTTO 2A	
USURA	4.00 m
BINDER	4.00 m
MISTO CEMENTATO	4.00 m


SEZIONE N. : 17
QT. PROGETTO : 328.63
DIST. PROG. : 120.00
DIST. PREC. : 5.73
DIST. SUCC. : 6.11

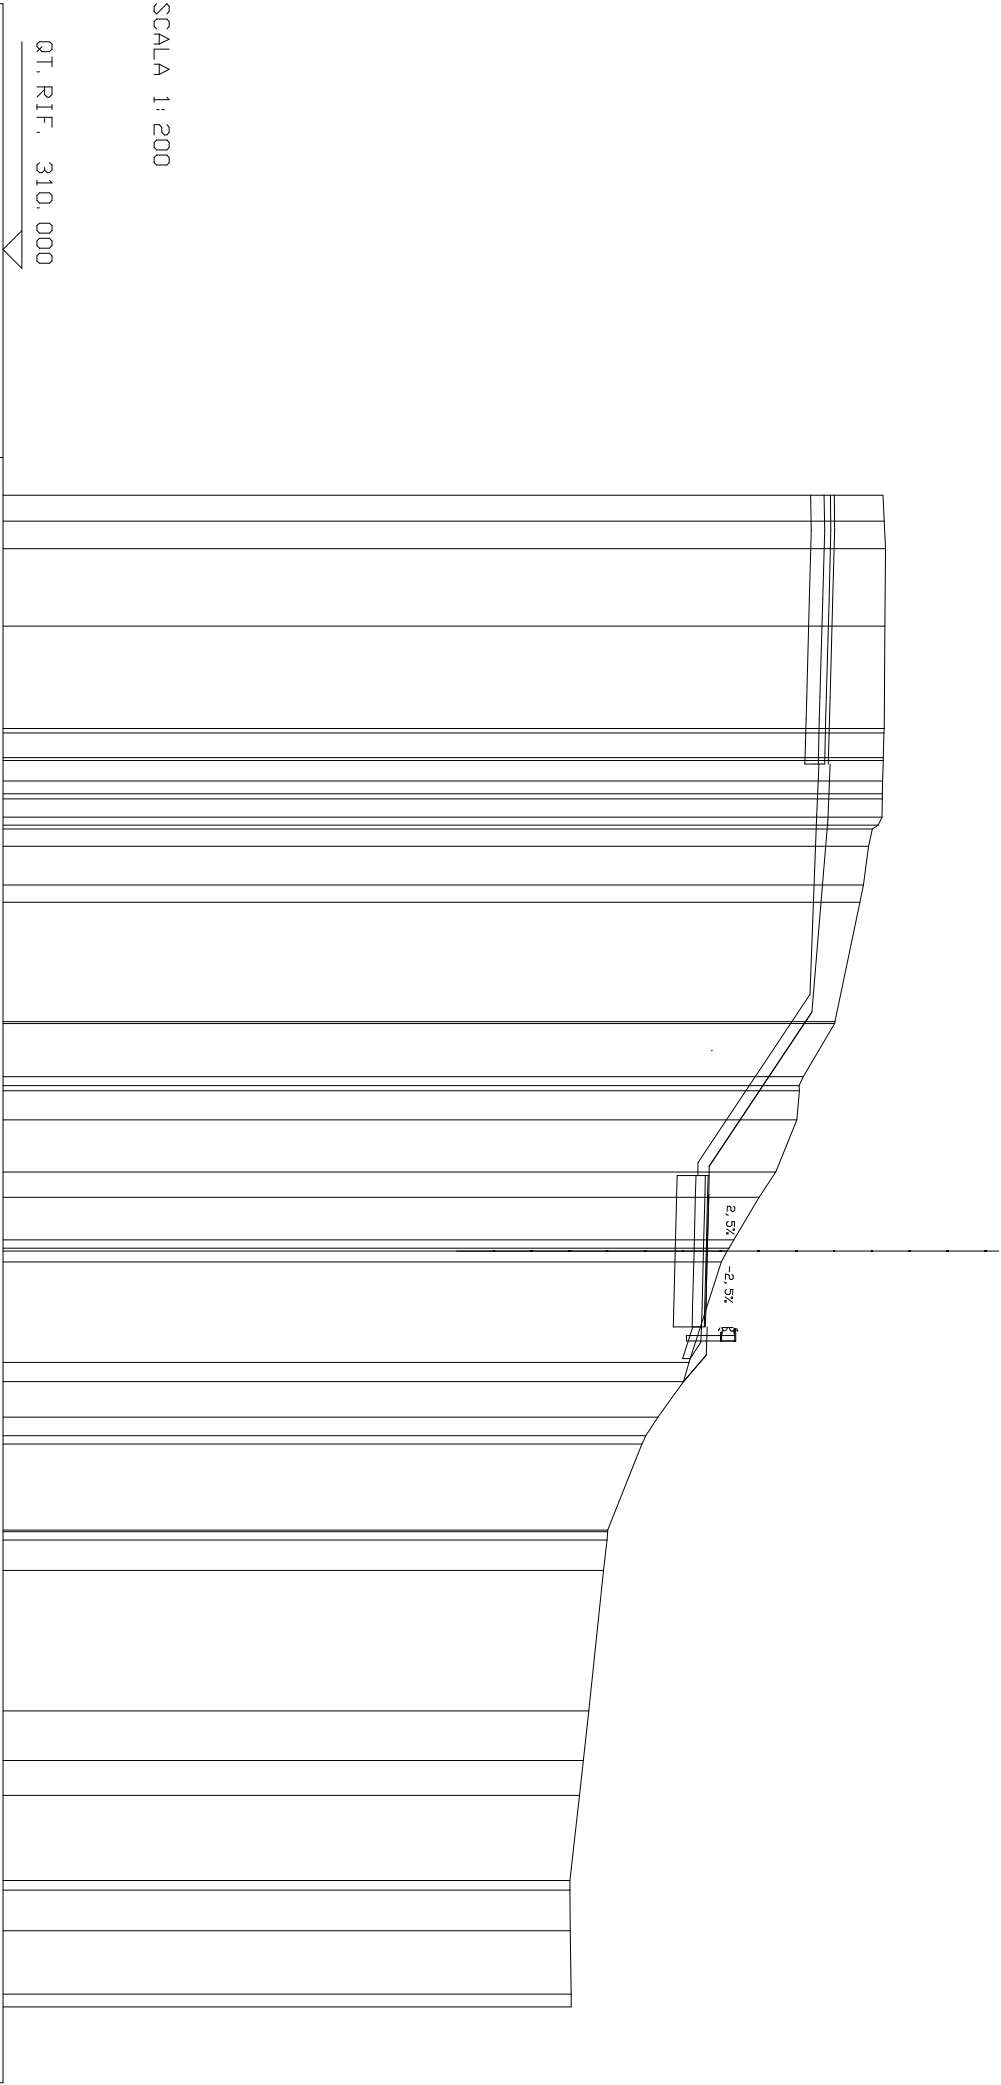

QUOTE TERREND	333. 278	
---------------	----------	--	--	

SCAVI BONIFICHE SS 121 LOTTO 2A	0.75 mq
STERRO	5.45 m
SCOTTIC	2.20 mq
BONIFICA	
RILEVATI SS 121 LOTTO 2A	
RILEVATO	2.96 mq
TERRENO VEGETALE	4.45 m
SOVRAST. SS 121 LOTTO 2A	
USURA	4.00 m
BINDER	4.00 m
MISTO CEMENTATO	4.00 m

SEZIONE N. : 18
QT. PROGETTO : 327,54
DIST. PROD. : 126,11
DIST. PREC. : 6,11
DIST. SUCC. : 7,20

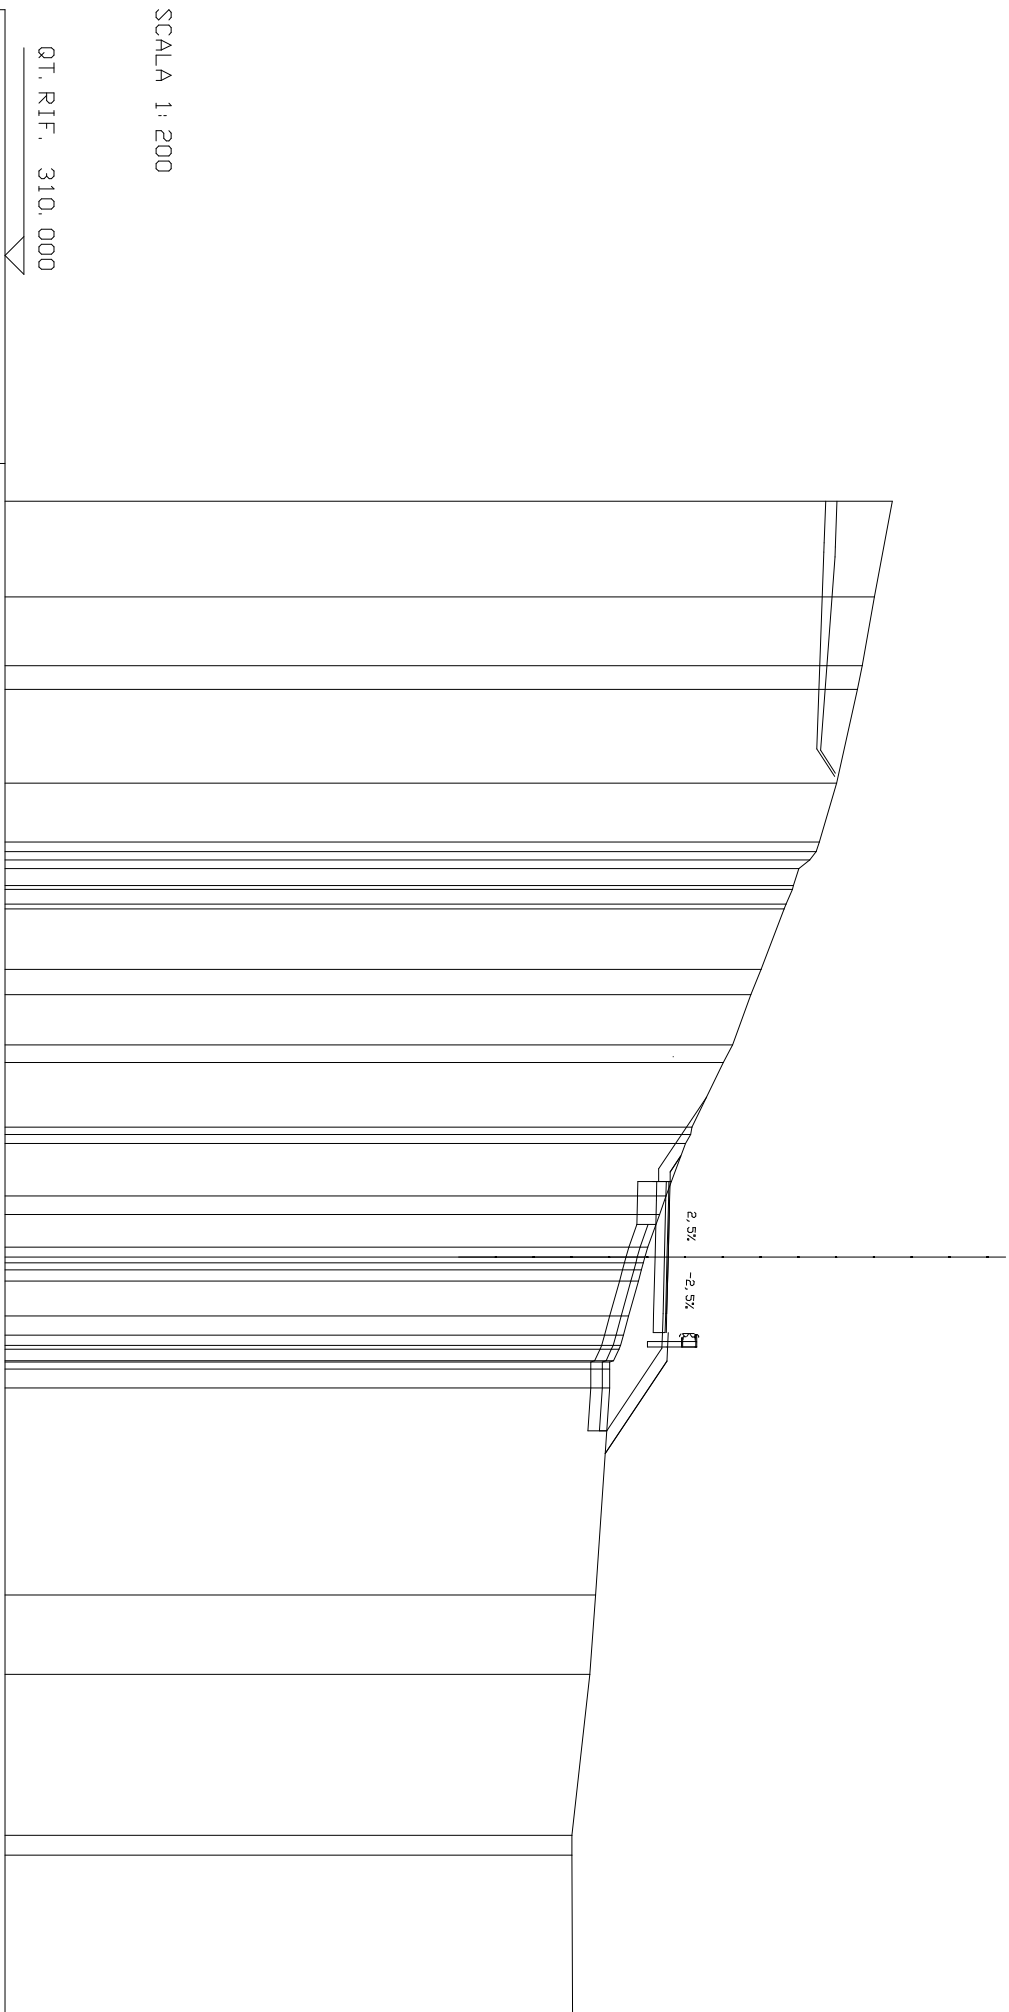


SCALA 1: 200

[illegible]

SCAVI BONIFICHE SS 121 LOTTO 2A	
STERRO	1.17 mq
SCOTICO	0.80 m
BONIFICA	2.26 mq
RILEVATI SS 121 LOTTO 2A	
RILEVATO	0.14 mq
TERRENO VEGETALE	2.09 m
SOVRAST. SS 121 LOTTO 2A	
USURA	4.00 m
BINDER	4.00 m
MISTO CEMENTATO	4.00 m

SEZIONE N. : 19
QT. PROGETTO : 326.26
DIST. PROG. : 133.31
DIST. PREC. : 7.20

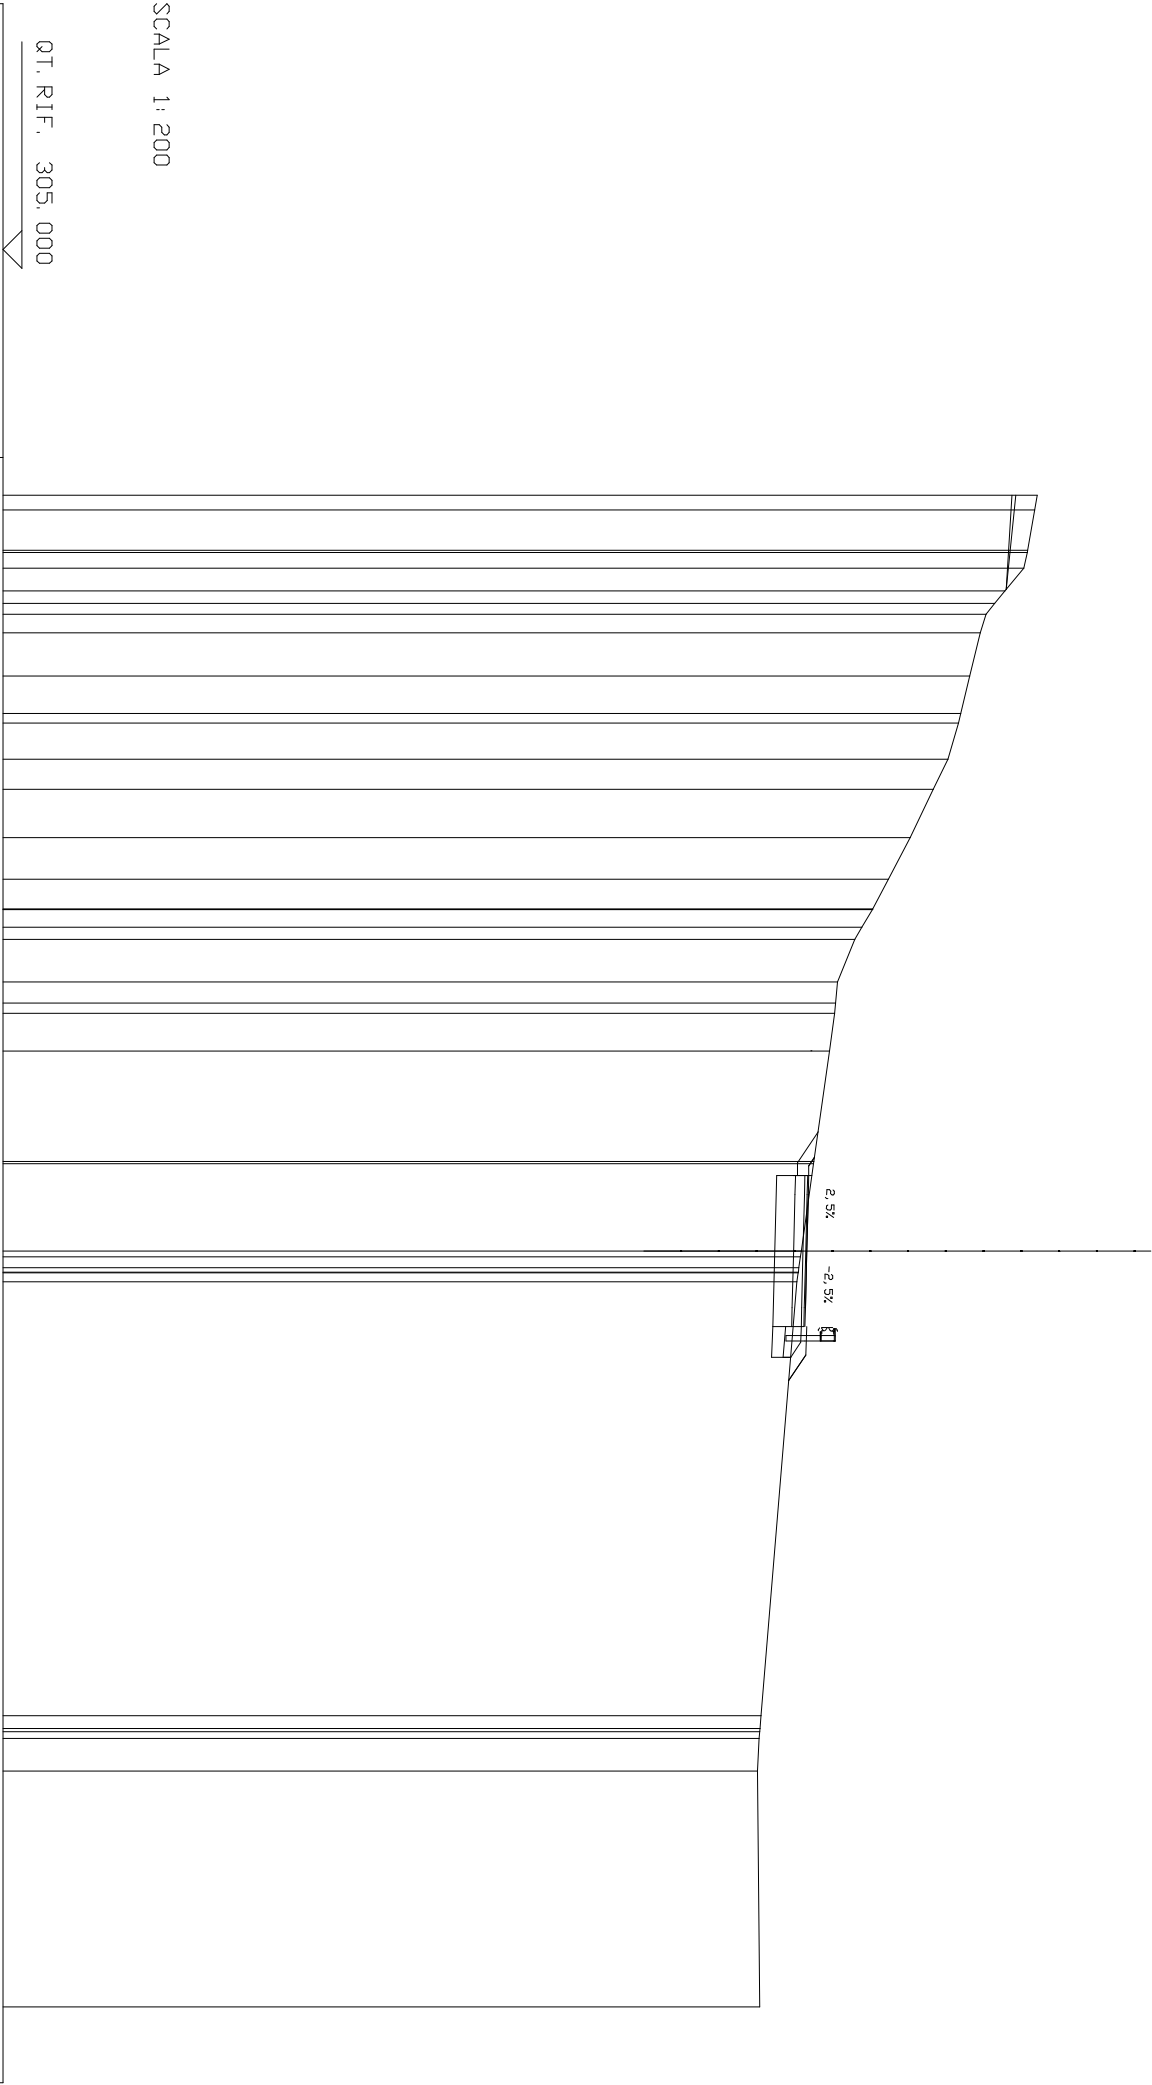

QUOTE TERRENO	332.362 332.294 0.391 1.053 0.419 0.603 0.330 0.283 0.494 1.138 0.994 0.962 0.797 1.275 1.100 0.790 0.466 0.318 1.123 0.563 0.276 0.998 2.926 2.314 0.288 0.231 325.050 325.022 325.015 325.000 324.956 325.021
DIST. PARZIALI TERRENO	332.108 332.098 332.000 331.501 331.228 331.000 330.852 330.574 330.337 330.277 330.000 329.606 329.000 328.421 328.003 328.006 328.000 327.719 327.528 327.072 327.028 327.000 326.863 326.451 326.444 326.114 326.093 326.054 326.038 326.035 326.000
QUOTE PROGETTO	326.563 326.014 326.014 325.964 325.952 325.914 325.877 325.864 325.814 326.097 325.835
DIST. PARZIALI PROGETTO	0.823 0.340 0.500 1.500 1.500 0.500 0.414 0.393