

PER LA SICILIA

1

**Il Responsabile Ambientale:**  
**Dott. Maurizio D'angelo**

Il Responsabile Ambientale:  
Dott. Maurizio D'angelo

## 37 NEW

| FASE | REVISIONE |
|------|-----------|
| 6    | 0         |

|            |            |            |
|------------|------------|------------|
|            | SCALA:     |            |
| 7          | 1:1000     |            |
|            |            |            |
|            |            |            |
|            |            |            |
|            |            |            |
| Fortino    | S. Fortino | N. Behmann |
|            |            |            |
| VERIFICATO |            |            |
| APPROVATO  |            |            |

Consulenti:

**E&G S.r.l.**  
ENVIRONMENT & GEOTECHNICAL  
STUDIO DI INGEGNERIA GEOTECNICA E A

Direttore Tecnico: ing. Quintilio Napoleoni

Il Geologo  
Dott. Geol. Gualtiero Bellomo

**Il Coordinatore per la Sicurezza  
in fase di Esecuzione:**

Il Direttore dei Lavori  
*Ing. Sandro Favero*

Arch. Francesco Rondelli

**Il Direttore dei Lavori**  
*ing. Sandro Favaro*

**VISTO: IL RESPONSABILE DEL PROCEDIMENTO**


|   |   |   |   |   |   |   |   |   |   |   |
|---|---|---|---|---|---|---|---|---|---|---|
| L | O | 4 | 1 | 0 | C | E | 1 | 1 | 0 | 1 |
|---|---|---|---|---|---|---|---|---|---|---|

*Dott. Ing. Luigi Mura*


- N2BL400

BARRIERA METALLICA CLASSE "N2" DA INSTALLARE
- N2BL400

BARRIERA METALLICA CLASSE "N2" GIA' INSTALLATE

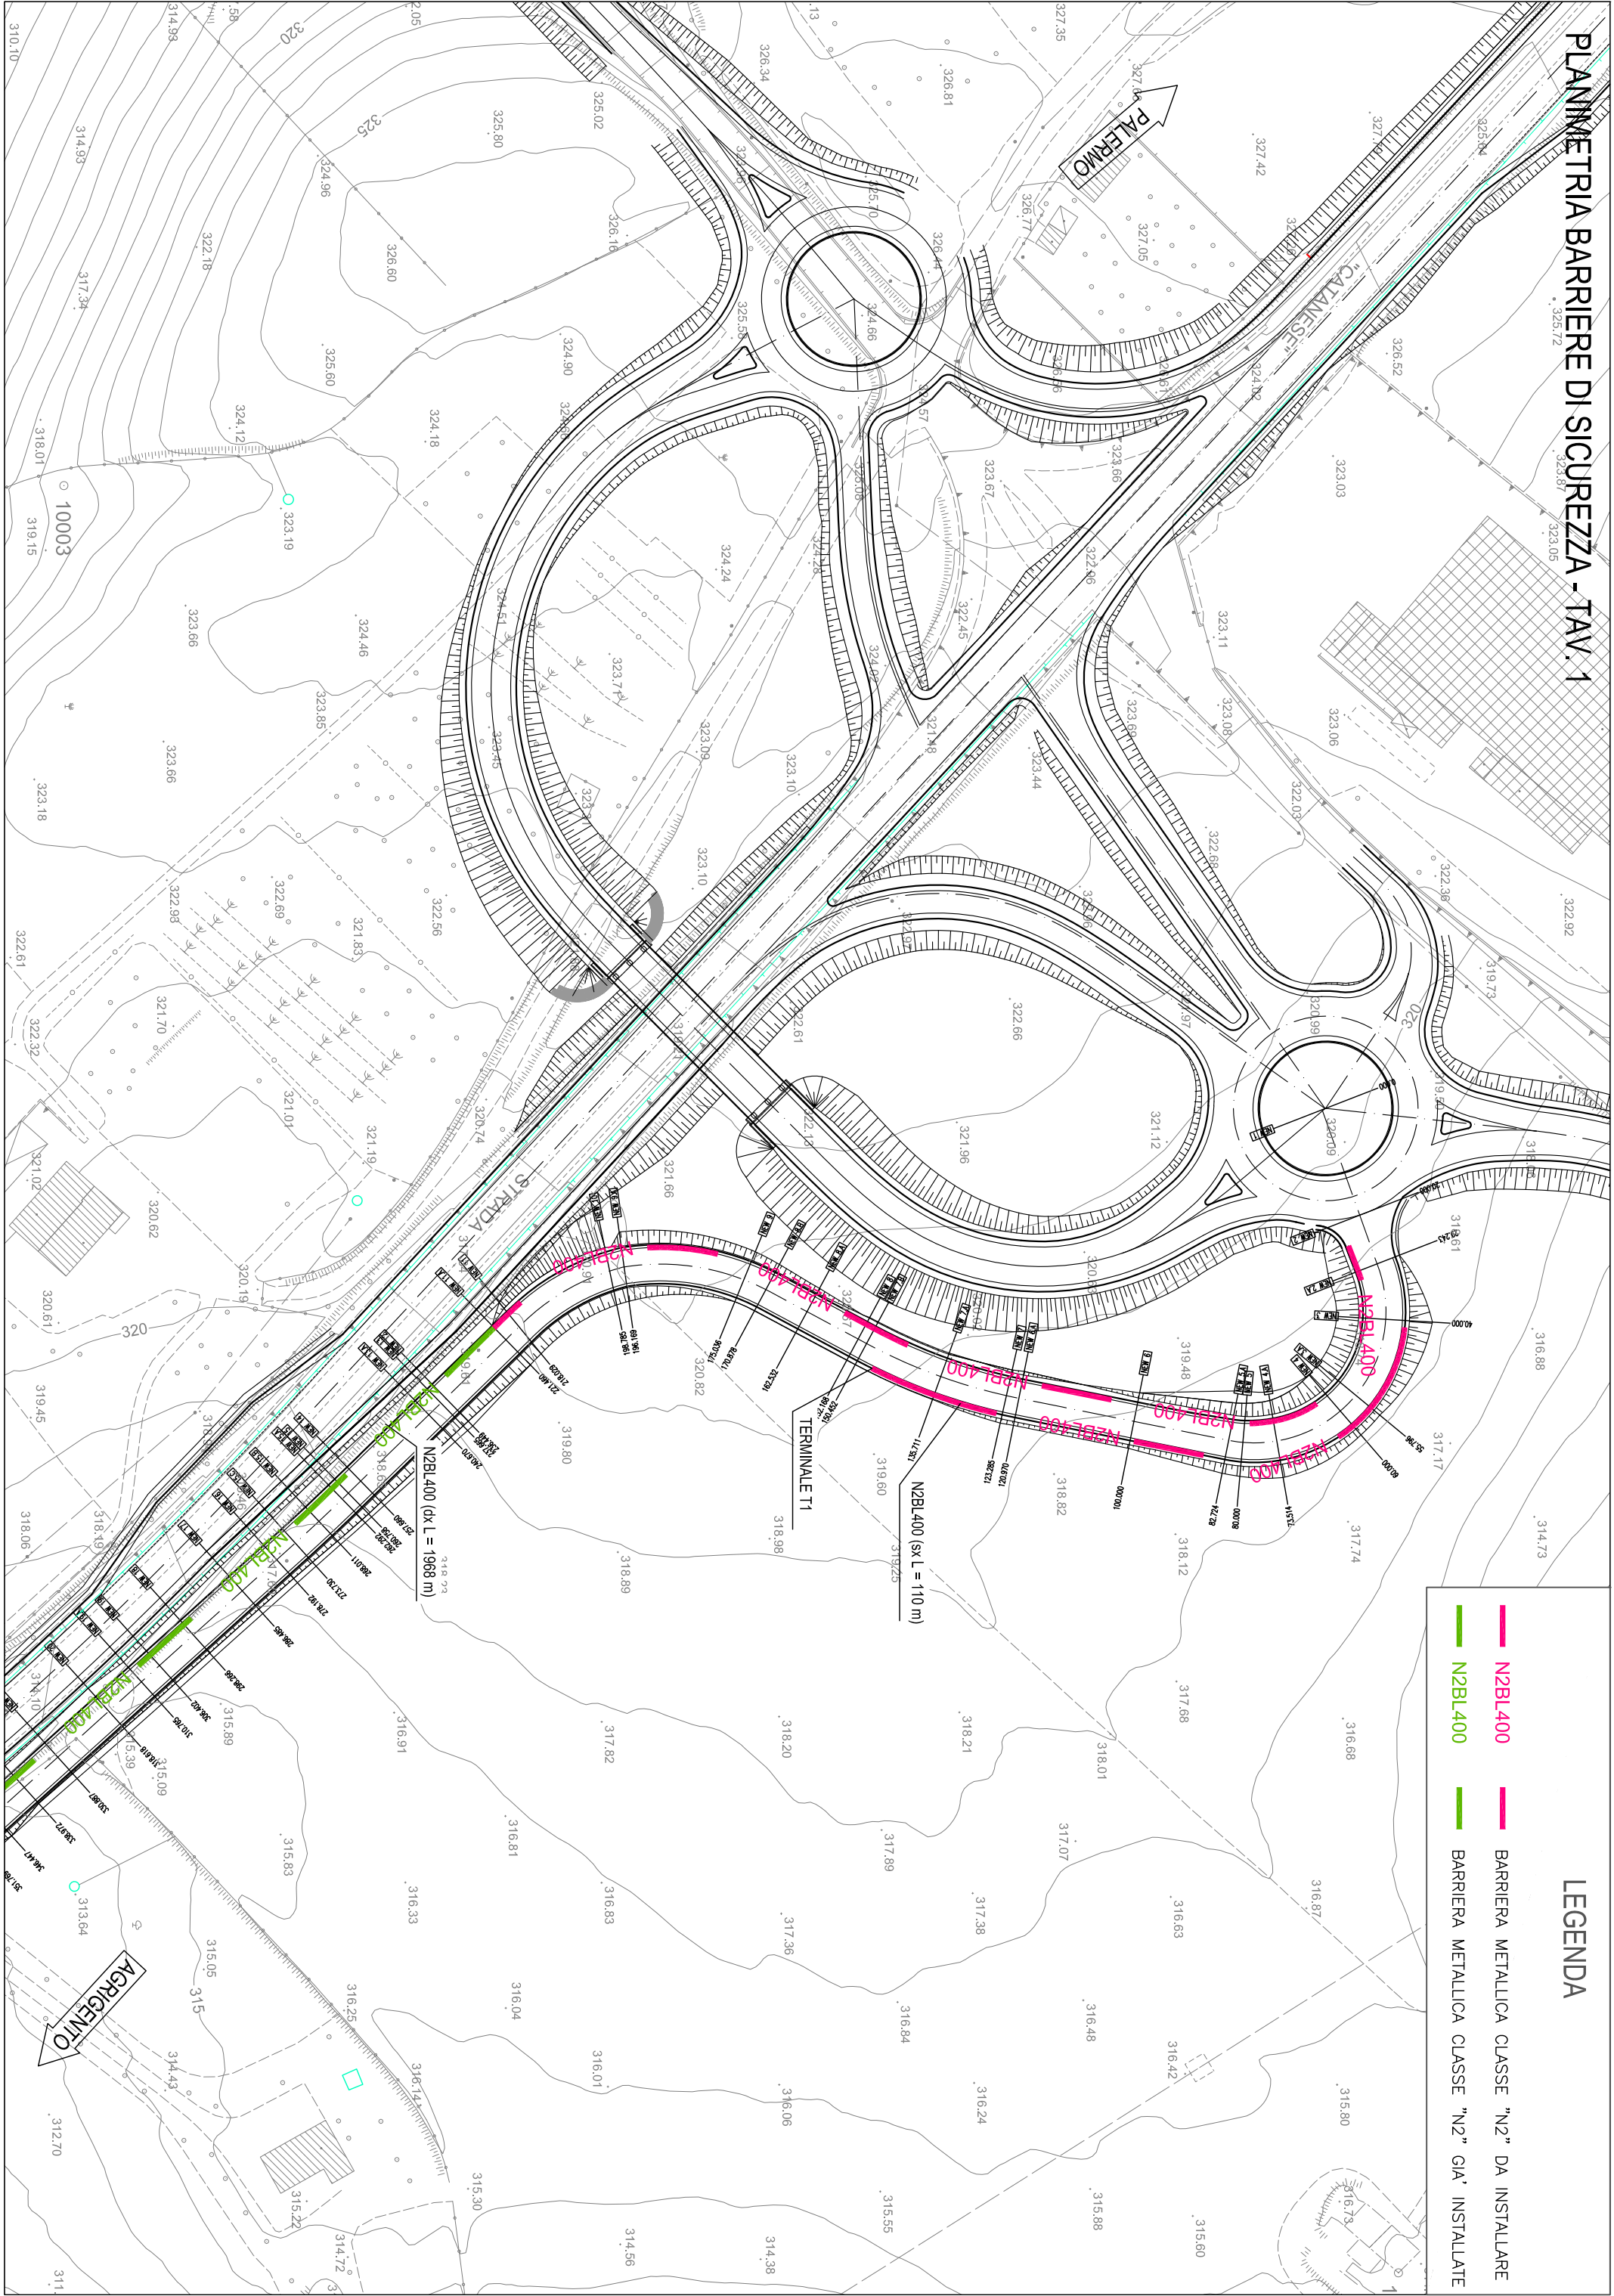



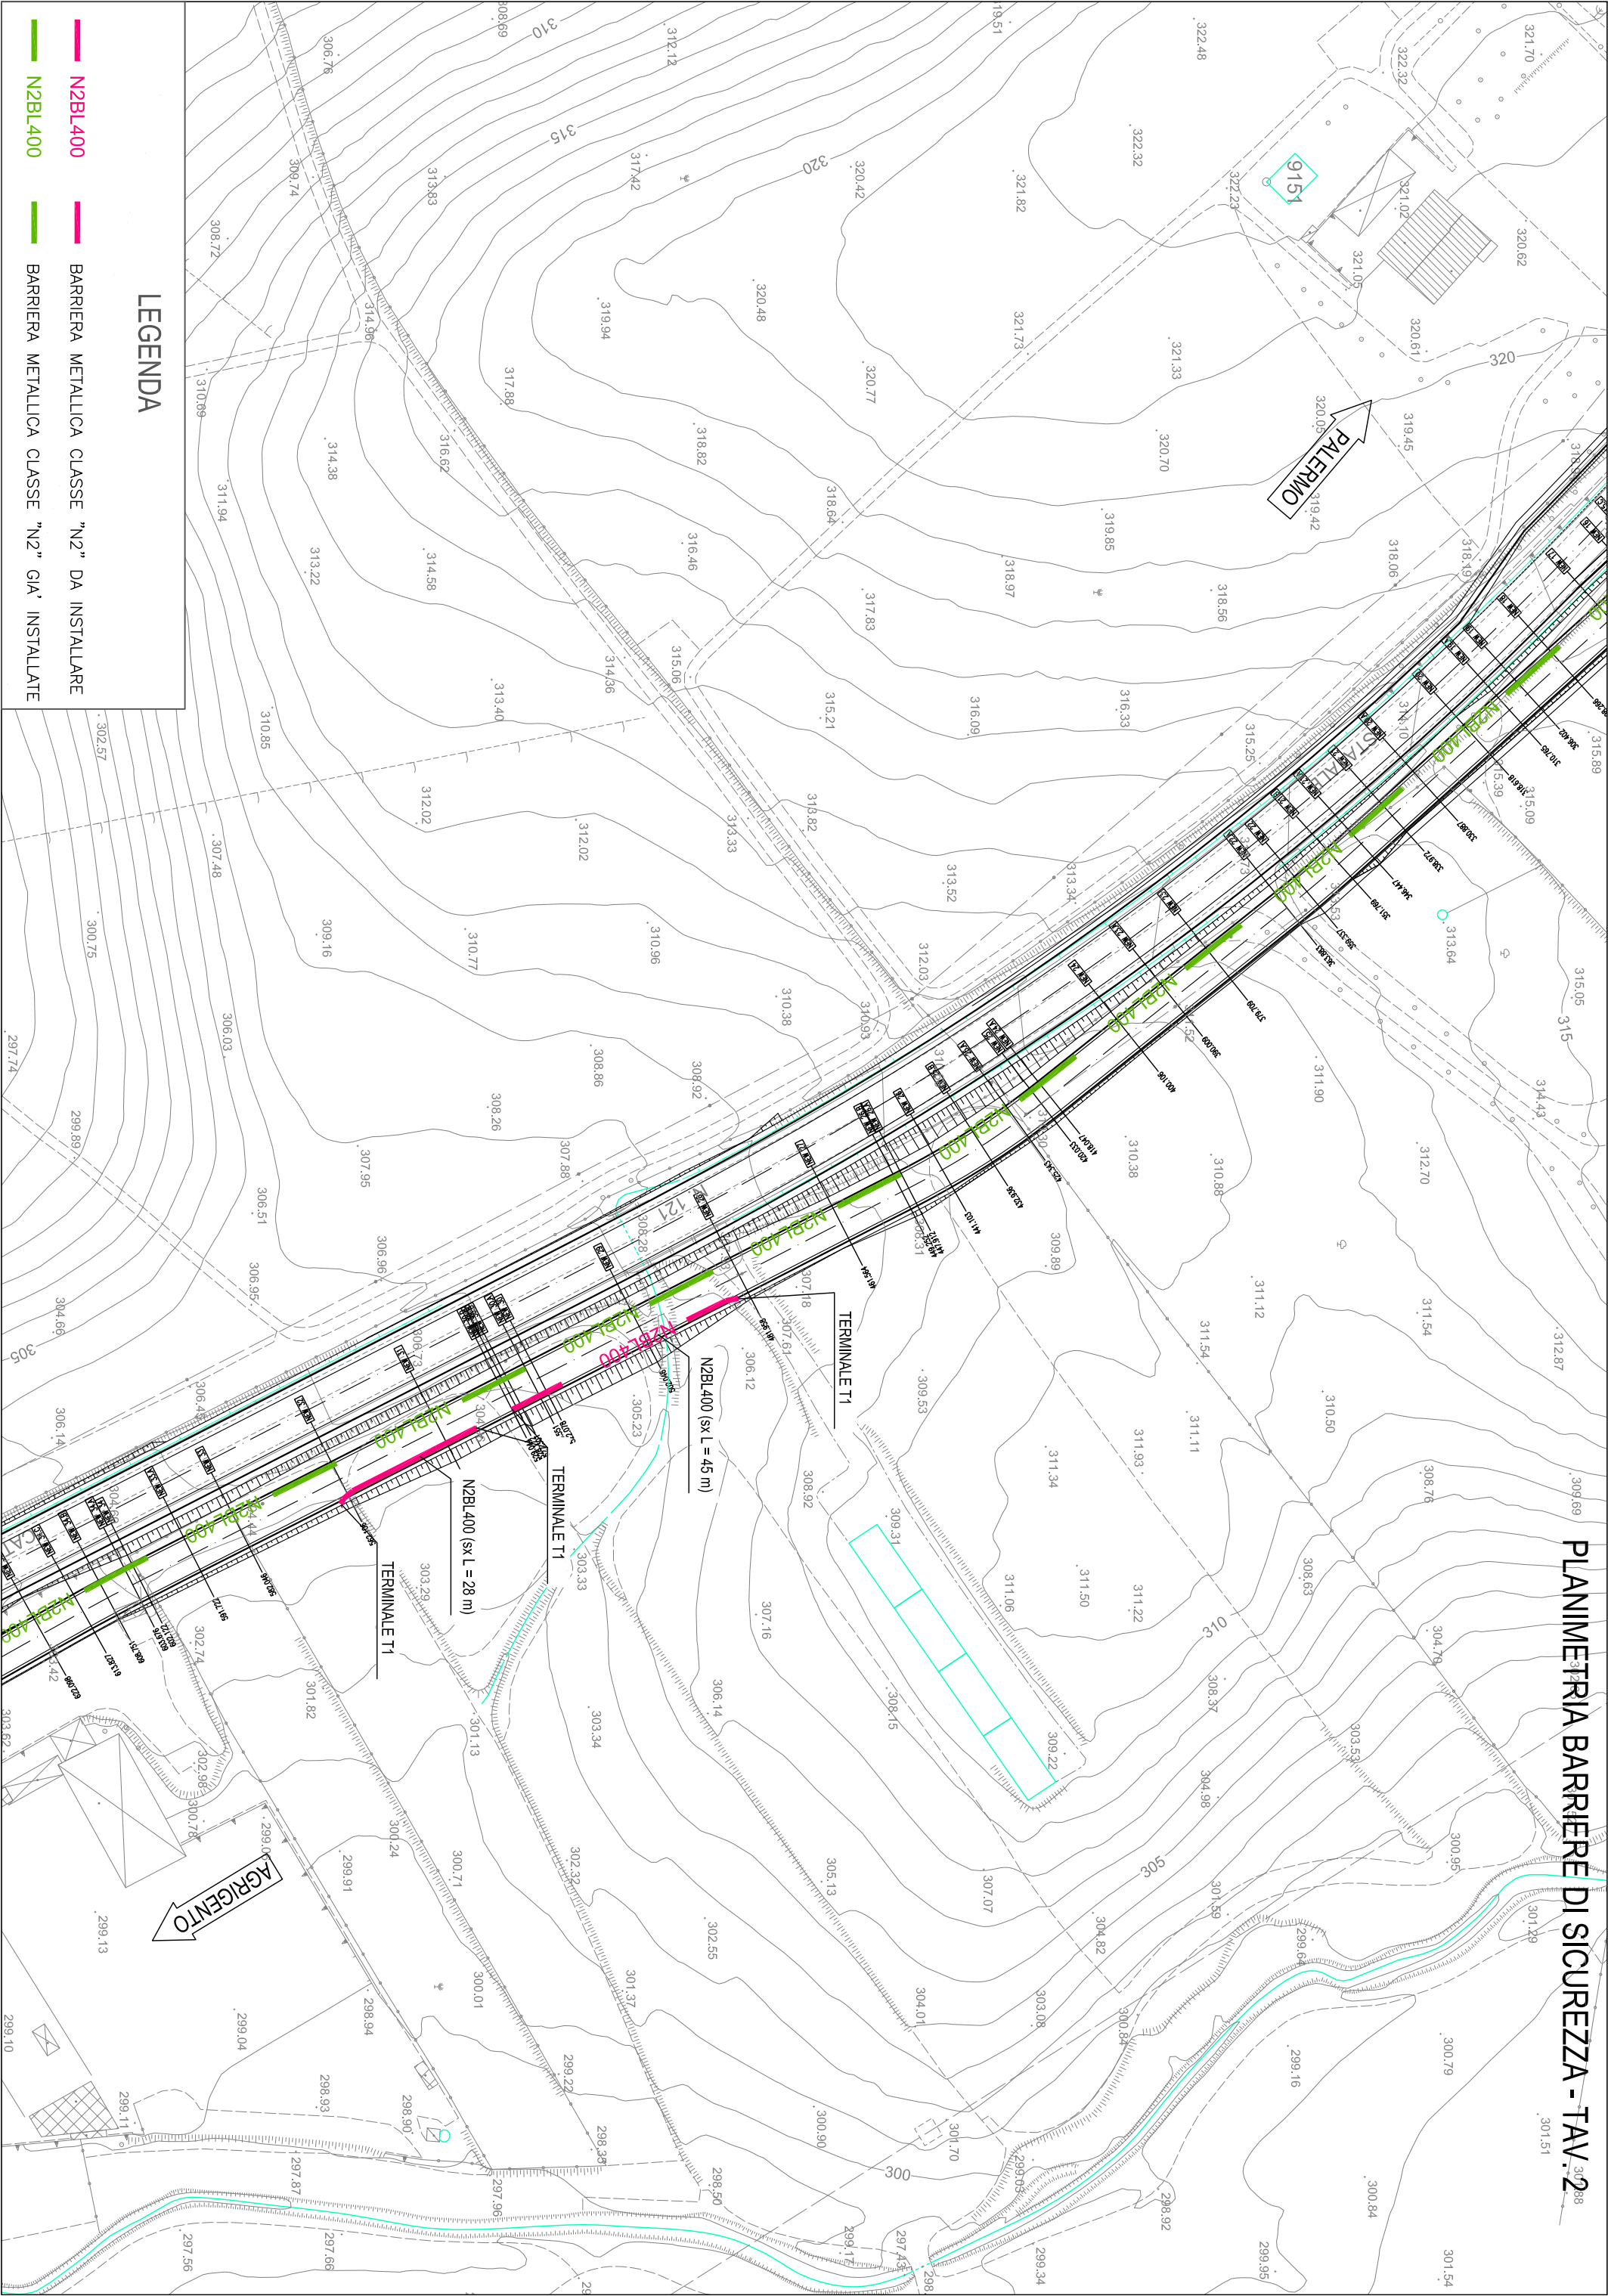



PLANIMETRIA BARRIERE DI SICUREZZA - TAV. 3

