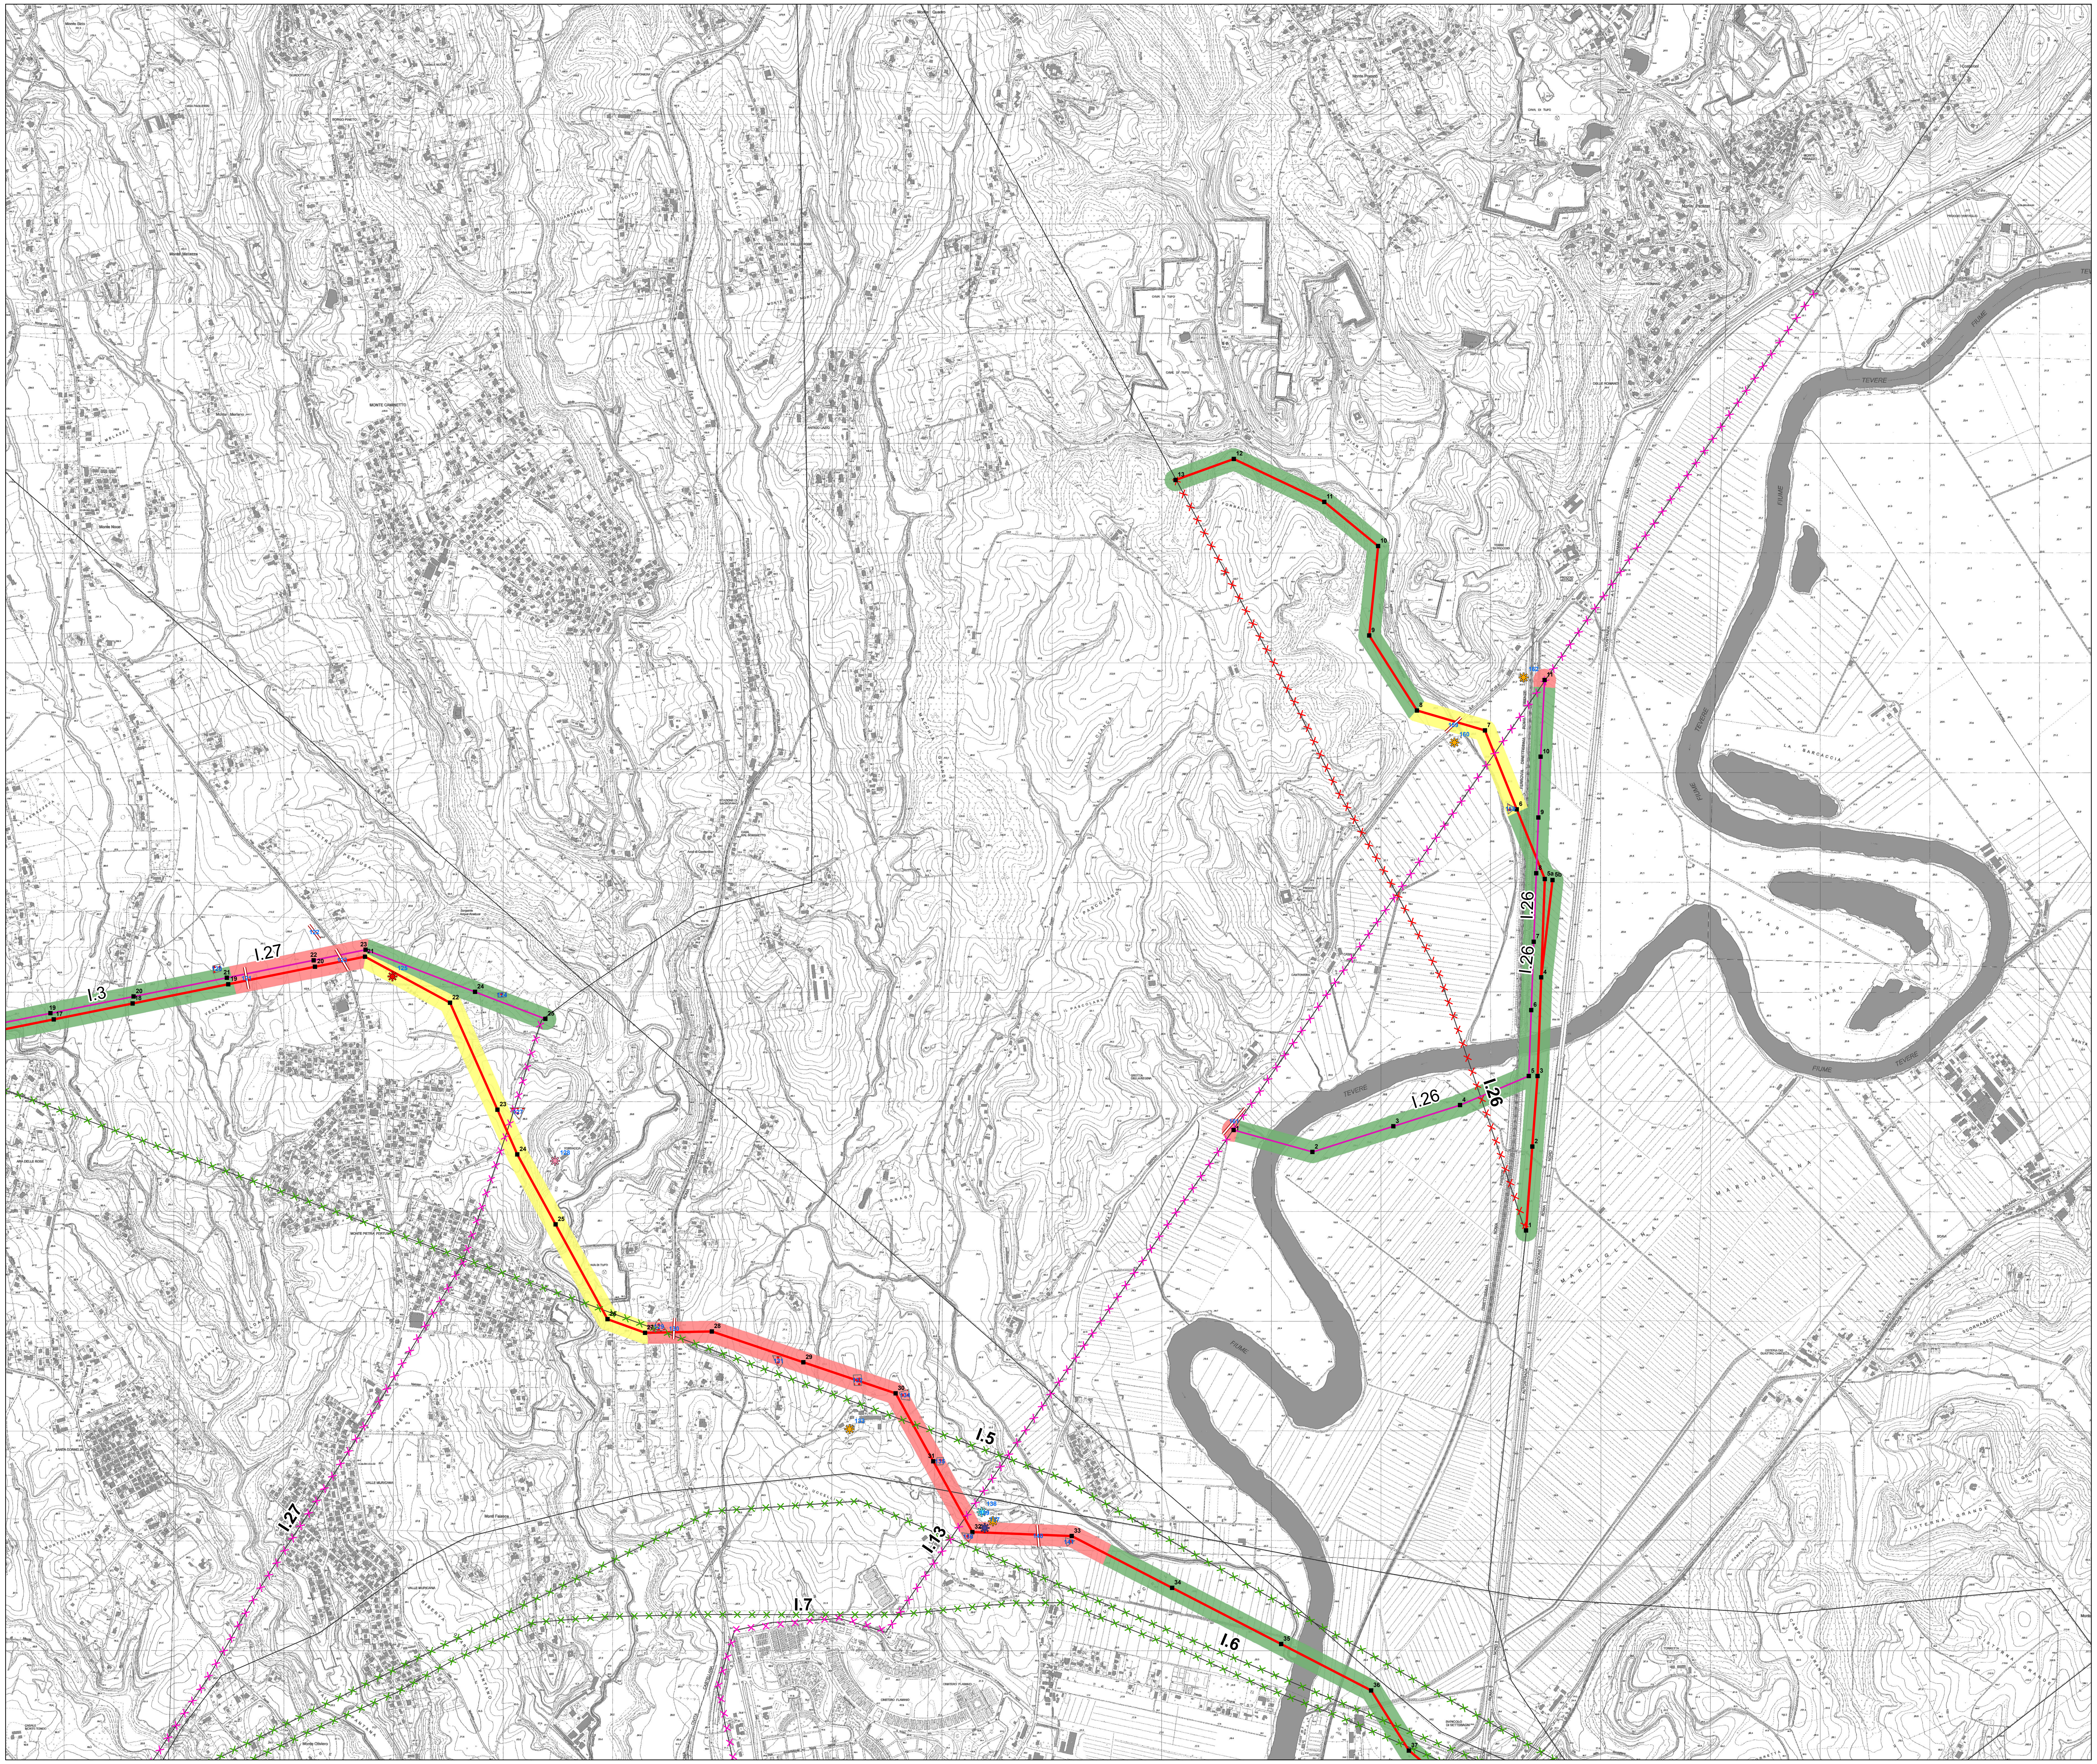

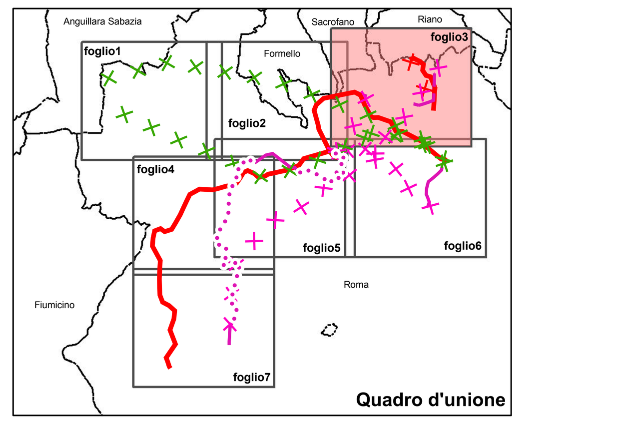

0 125 250 500 750 1.000 Metri

N

REVISIONI					
00	12/11/2010	emissione definitiva	D. Pellandra	S. Viola	N. Rivabene
N.	DATA	DESCRIZIONE	ELABORATO	VERIFICATO	APPROVATO

Davide Ivan Pellandra
Contrada Omerelli 45
47890 Rep. di San Marino (RSM)
Cod. Fisc. PLL DDV 68T10 H501E
Cod. Op. Ec.: RSM 06988

CODIFICA DELL'ELABORATO	PROGETTO
SRIARI10059 Tav1/3	Riassetto della Rete Elettrica AT nell'area metropolitana di Roma "Quadrante Nord - Ovest"

Terna
DIR. OPERATION ITALIA - SRI
SVILUPPO TECNOLOGIE E AUTORIZZAZIONI

TITOLO

CARTA DEL RISCHIO E DELLE PRESENZE ARCHEOLOGICHE

NOME DEL FILE	FORMATO	SCALA	FOGLIO
SRIARI10059_Tav1_3.pdf	A0	1:10.000	3/7

Golder Associates

Questo documento contiene informazioni di proprietà Terna SpA e deve essere utilizzato esclusivamente dal destinatario in relazione alle finalità per le quali è stato ricevuto. E' vietata qualsiasi forma di riproduzione o divulgazione senza l'esplicito consenso di Terna SpA.
This document contains information proprietary to TERNA S.p.A. and it will have to be used exclusively for the purposes for which it has been furnished. Whichever shape of spreading or reproduction without the written permission of TERNA S.p.A. is prohibit.

CERT. N. 9 M I TERN ISO 9001:2000

CODICE	DENOMINAZIONE	TENSIONE (kv)	TIPOLOGIA
I.3	Realizzazione nuova linea 380 kV Roma Nord – Flaminia	380	aereo
I.4	Realizzazione nuova linea 380 kV Flaminia - Roma Ovest	380	aereo
I.5	Demolizione tratto della linea a 220 kV S. Lucia – Roma Nord	220	demolizione
I.6	Demolizione tratto della linea a 220 kV S. Lucia – Roma Nord con der. Flaminia	220	demolizione
I.7	Demolizione tratto della linea a 220 kV Roma Nord – Flaminia	220	demolizione
I.8	Realizzazione nuova direttrice a 150 kV "Roma ovest – Primavalle - La Storta – Flaminia"	150	aereo cavo
I.13	Demolizione tratto della linea 150 kV Fiano - Roma Ovest	150	demolizione
I.14	Demolizione tratto della linea 150 kV Flaminia - CP Bufalotta	150	demolizione
I.22	Realizzazione nuova linea 150 kV Roma Nord - "Transizione Bufalotta" e relativa demolizione del tratto della linea 150 kV Flaminia - Nomentana tra "Transizione Bufalotta" e Flaminia	150	aereo demolizione
I.26	Varianti Aeree linea 380 kV Roma N - Montalto e linea 150 kV Roma O - Fiano	380/150	aereo demolizione
I.27	Variante aerea linea 150 kV Acea Flaminia - Acea Orte e relativa demolizione del tratto interessato	150	aereo demolizione

legenda

- nuovo sostegno
- sostegno esistente
- nuova linea elettrica a 150 kv
- nuova linea elettrica a 380 kv
- nuova linea interrata a 150 kv
- linea elettrica da demolire a 150 kv
- linea elettrica da demolire a 220 kv
- linea elettrica da demolire a 380 kv
- impianto esistente
- linea elettrica esistente

probabilità di rischio archeologico

- maggiore
- media
- minore

elementi puntuali di interesse storico-monumentale-paesistico

- casale
- cippi
- cisterna
- cunicolo
- fontanile
- grotta
- latomie
- ninfeo
- resti murari
- terma
- tomba a tumulo
- tomba
- torre
- villa

elementi lineari di interesse storico-monumentale

- acquedotto
- antico tracciato

elementi areali di interesse storico-monumentale

- frammenti fittili
- ritrovamento preistorico sporadico