
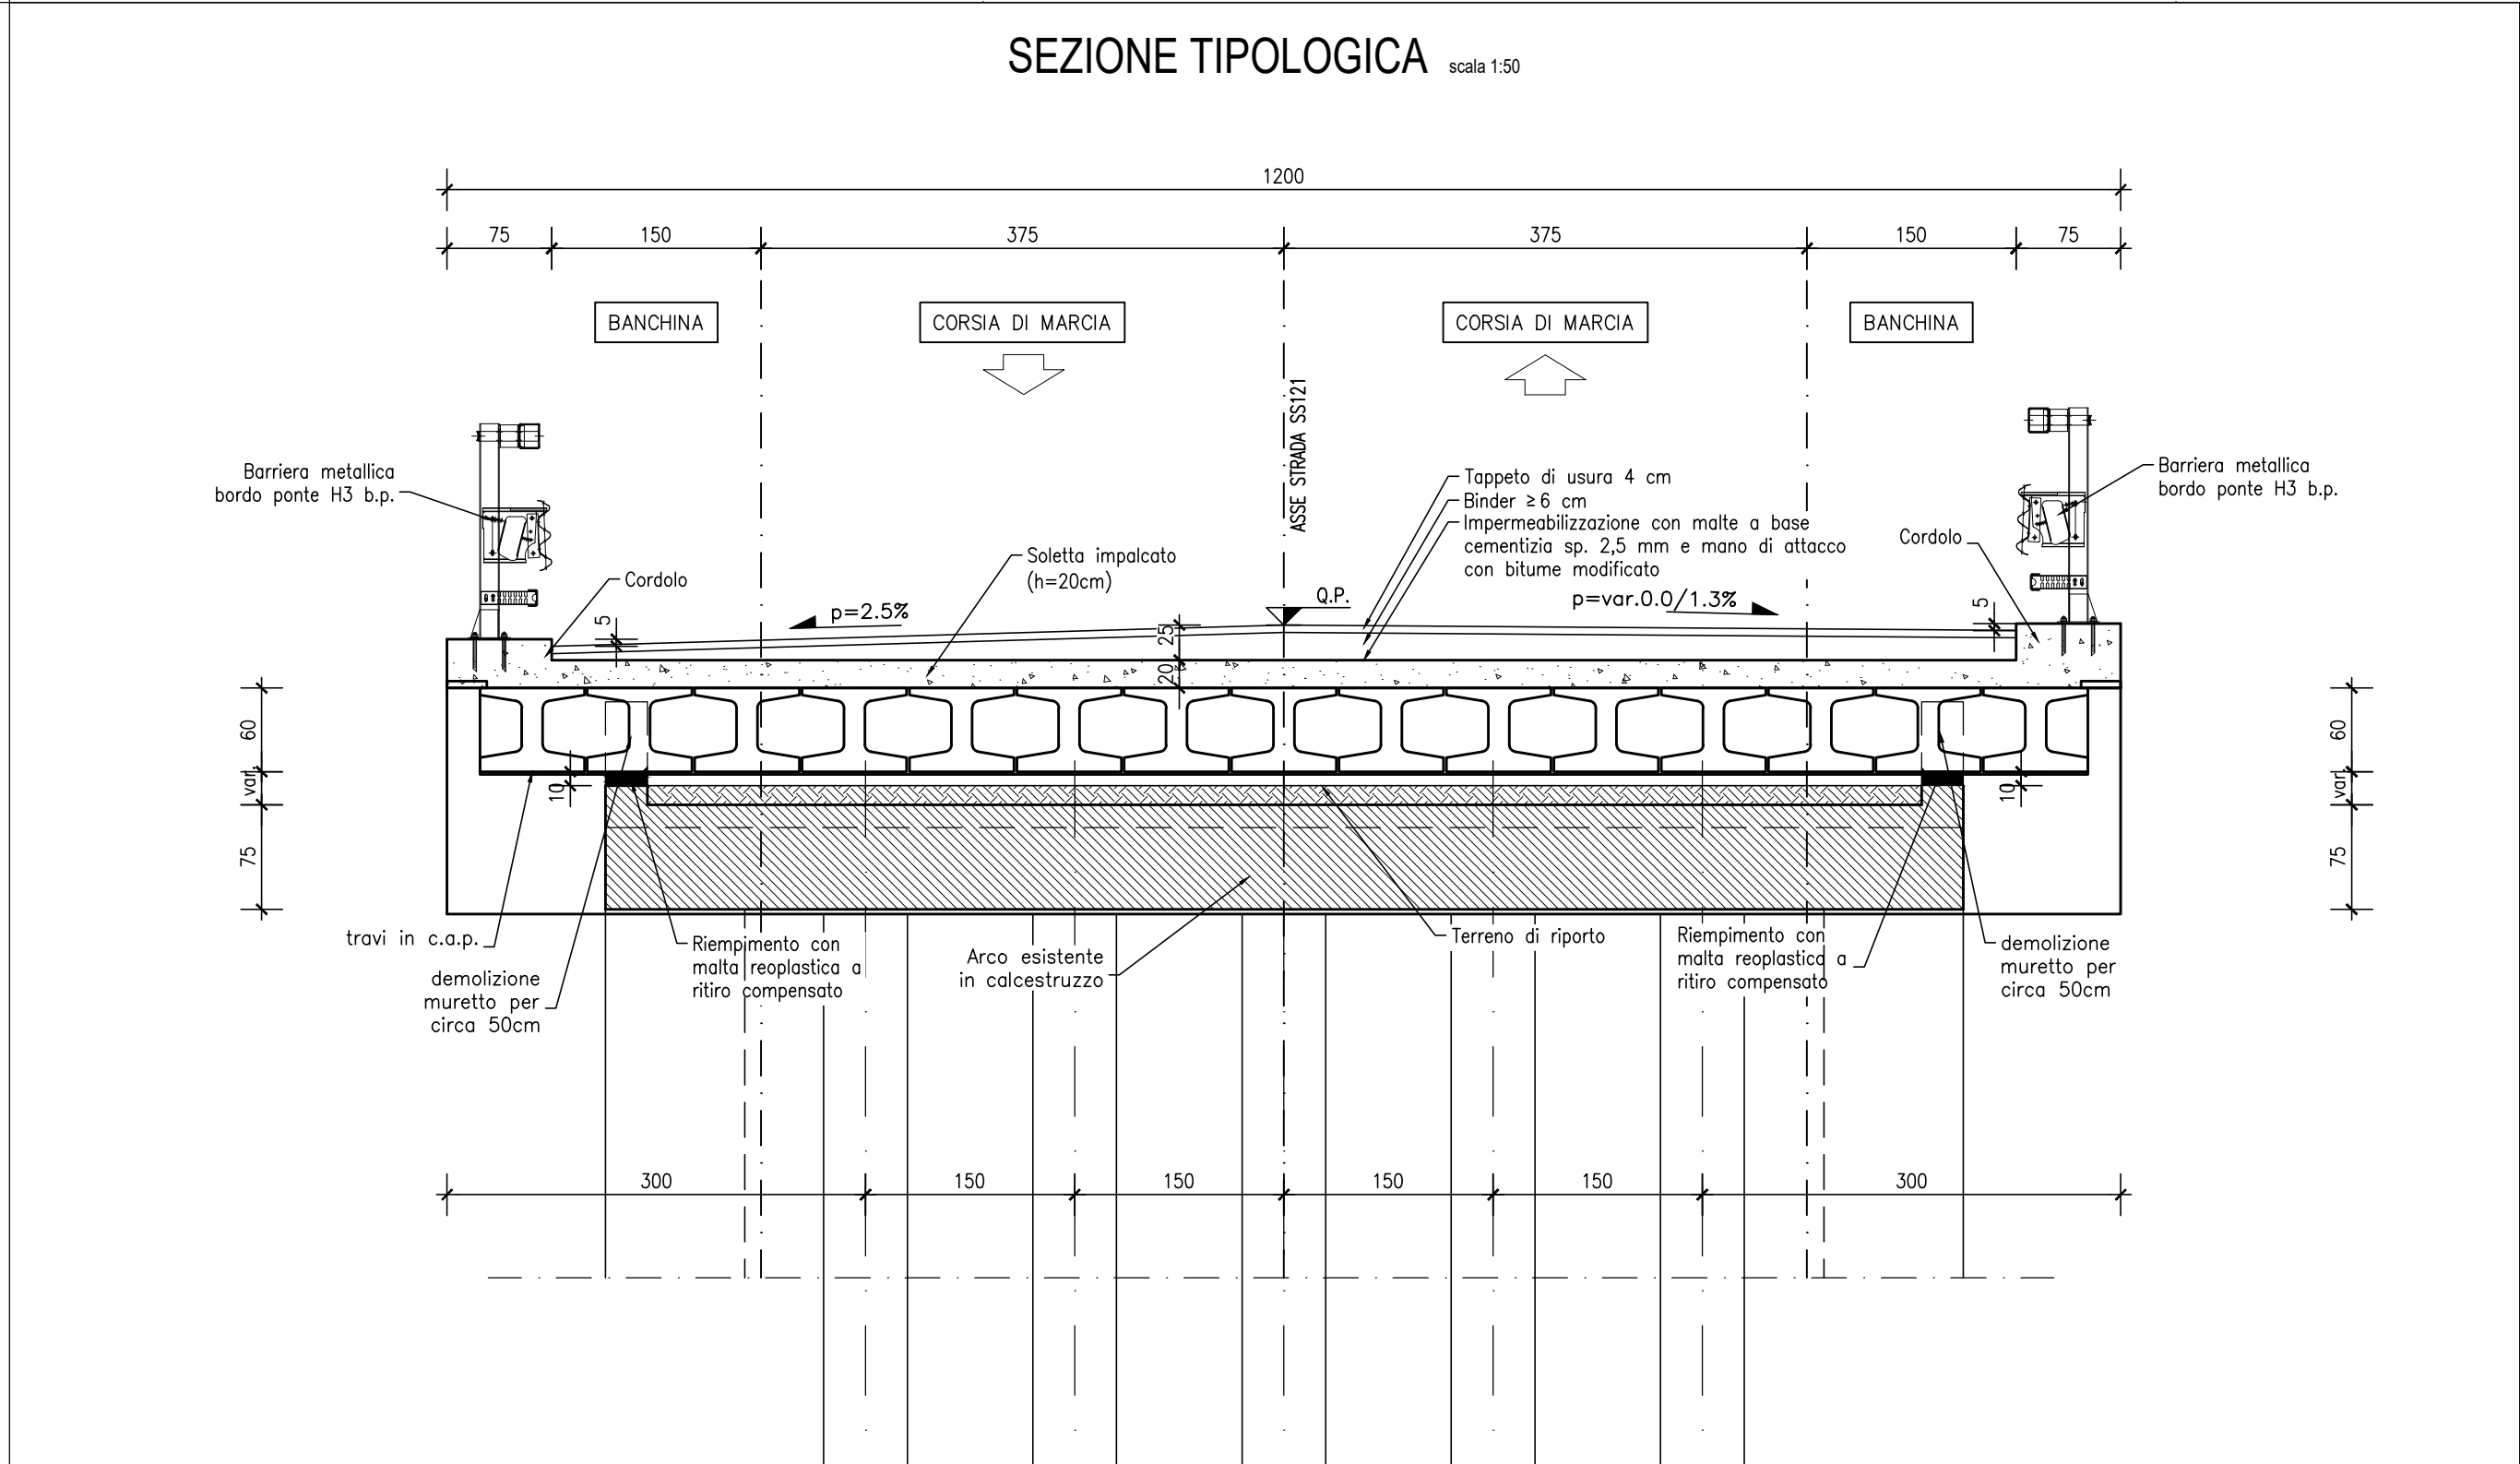
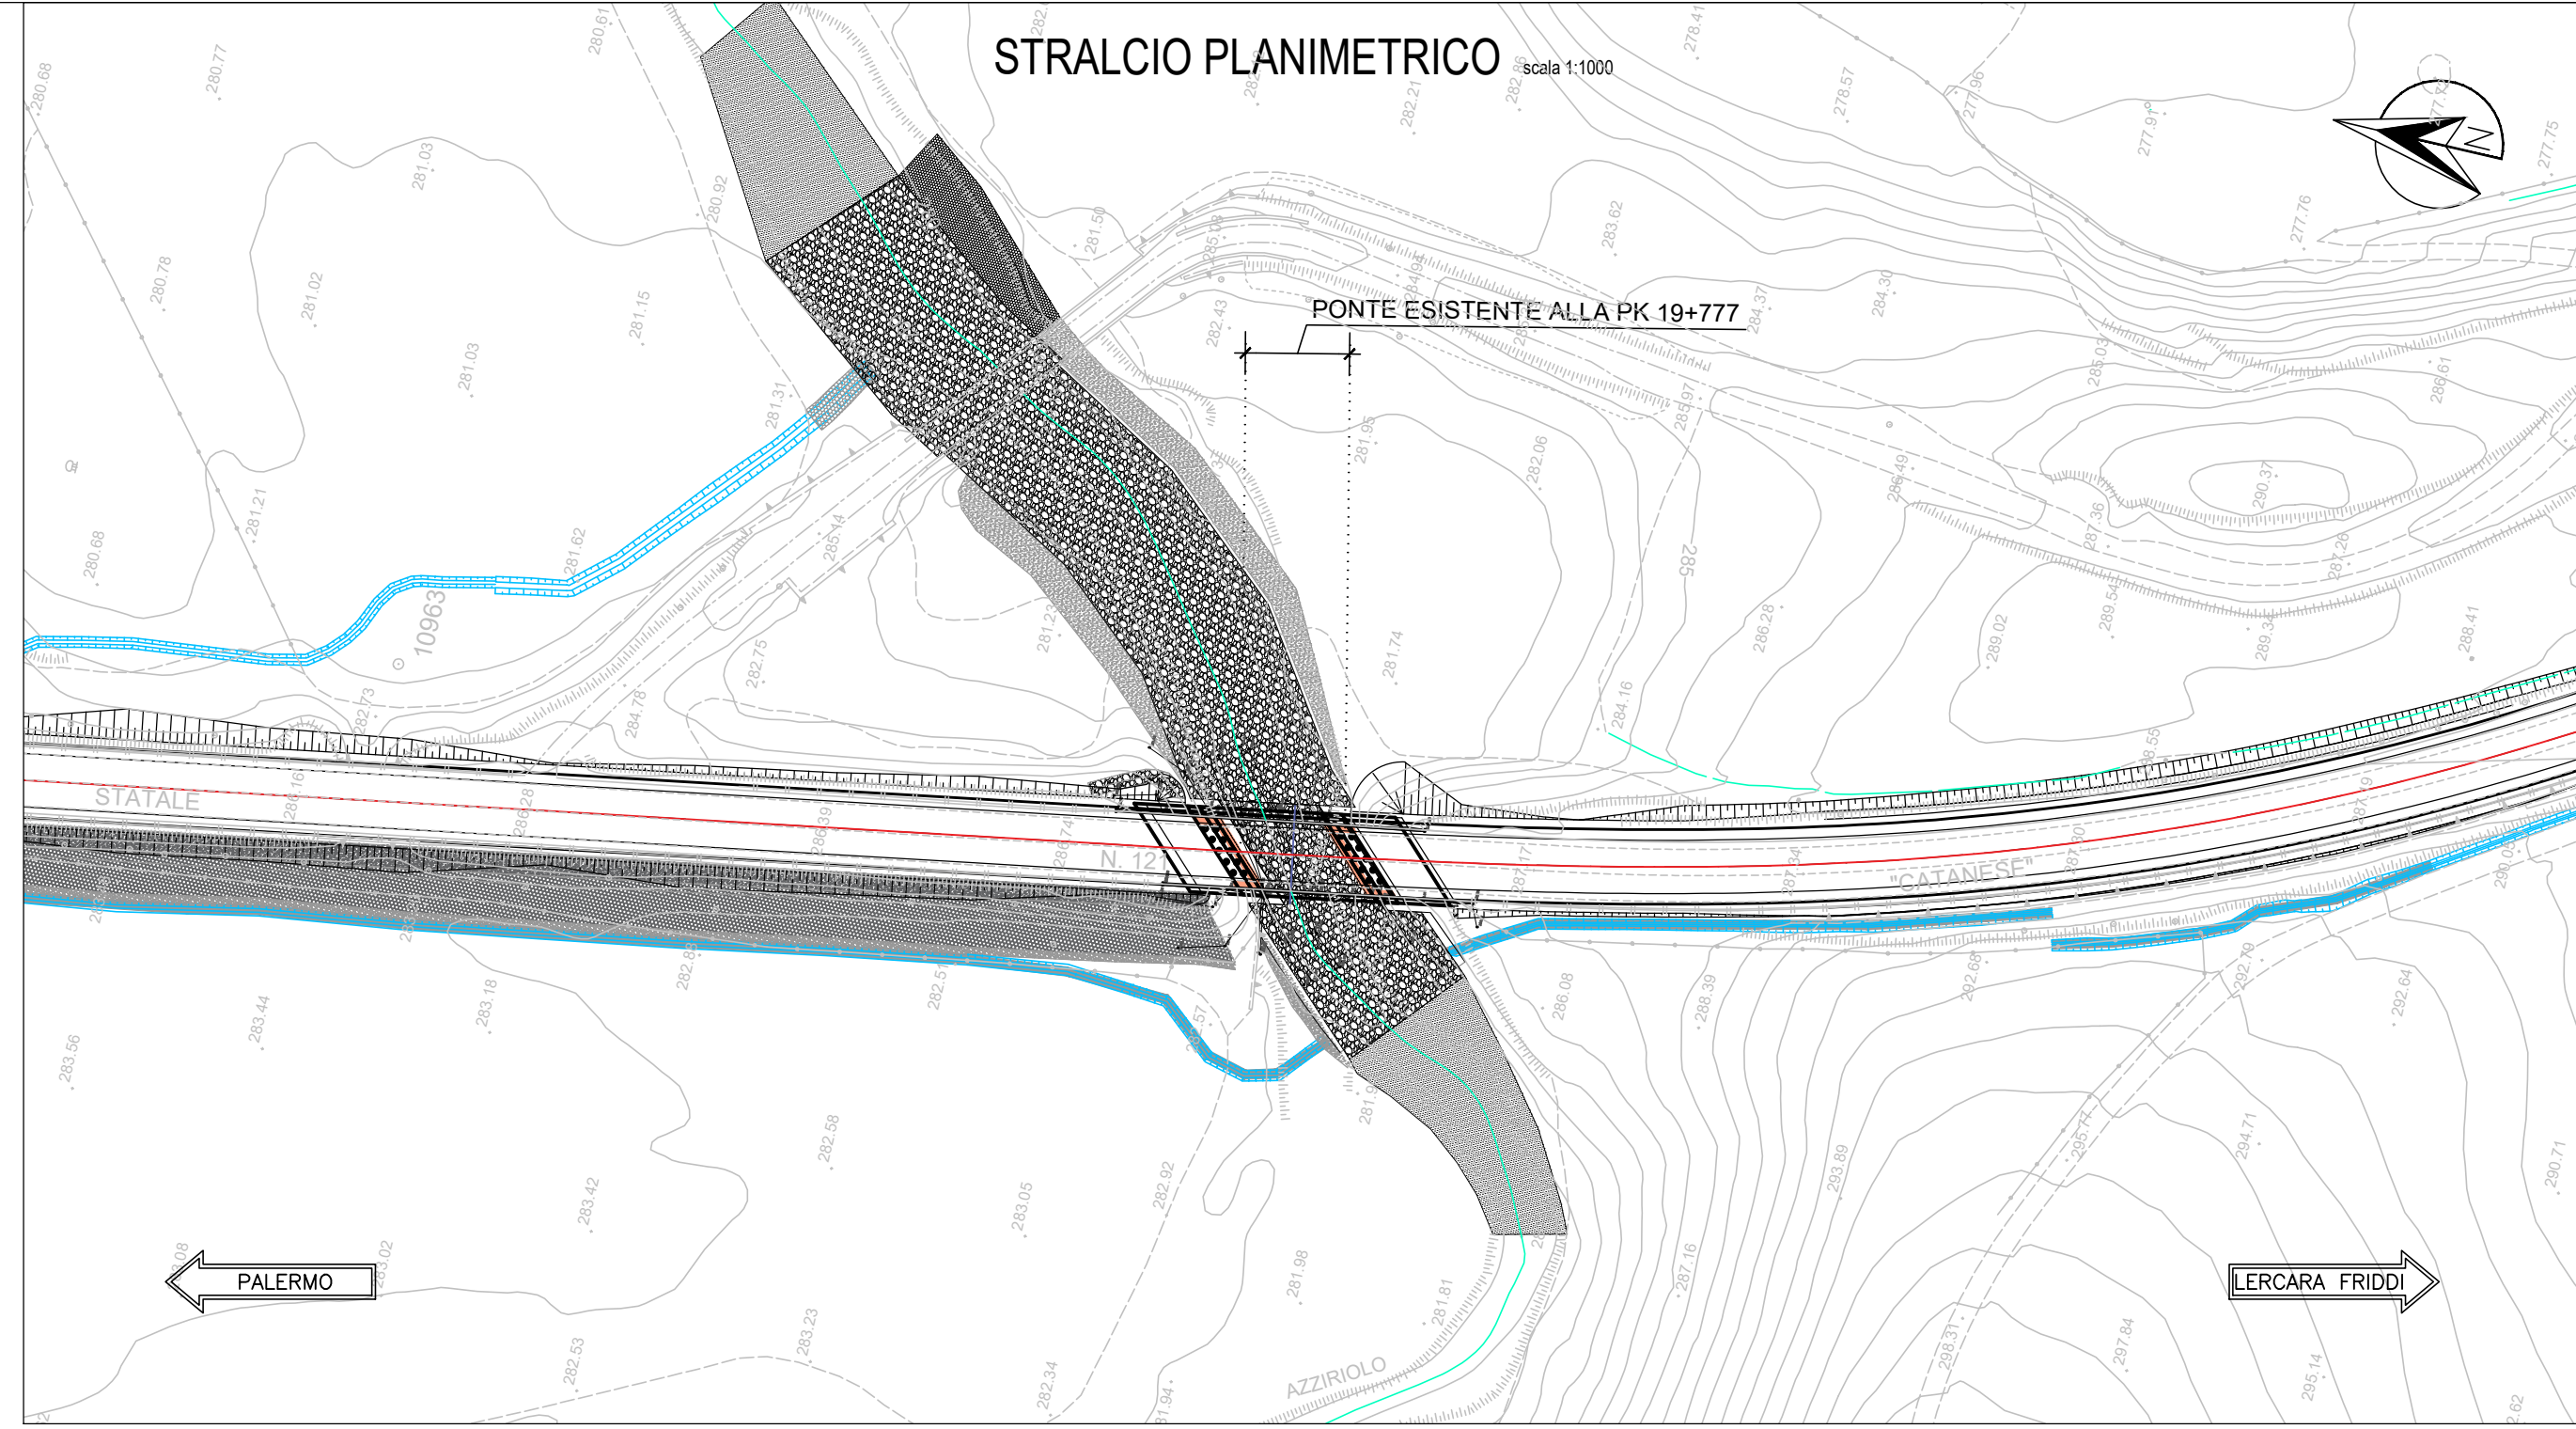
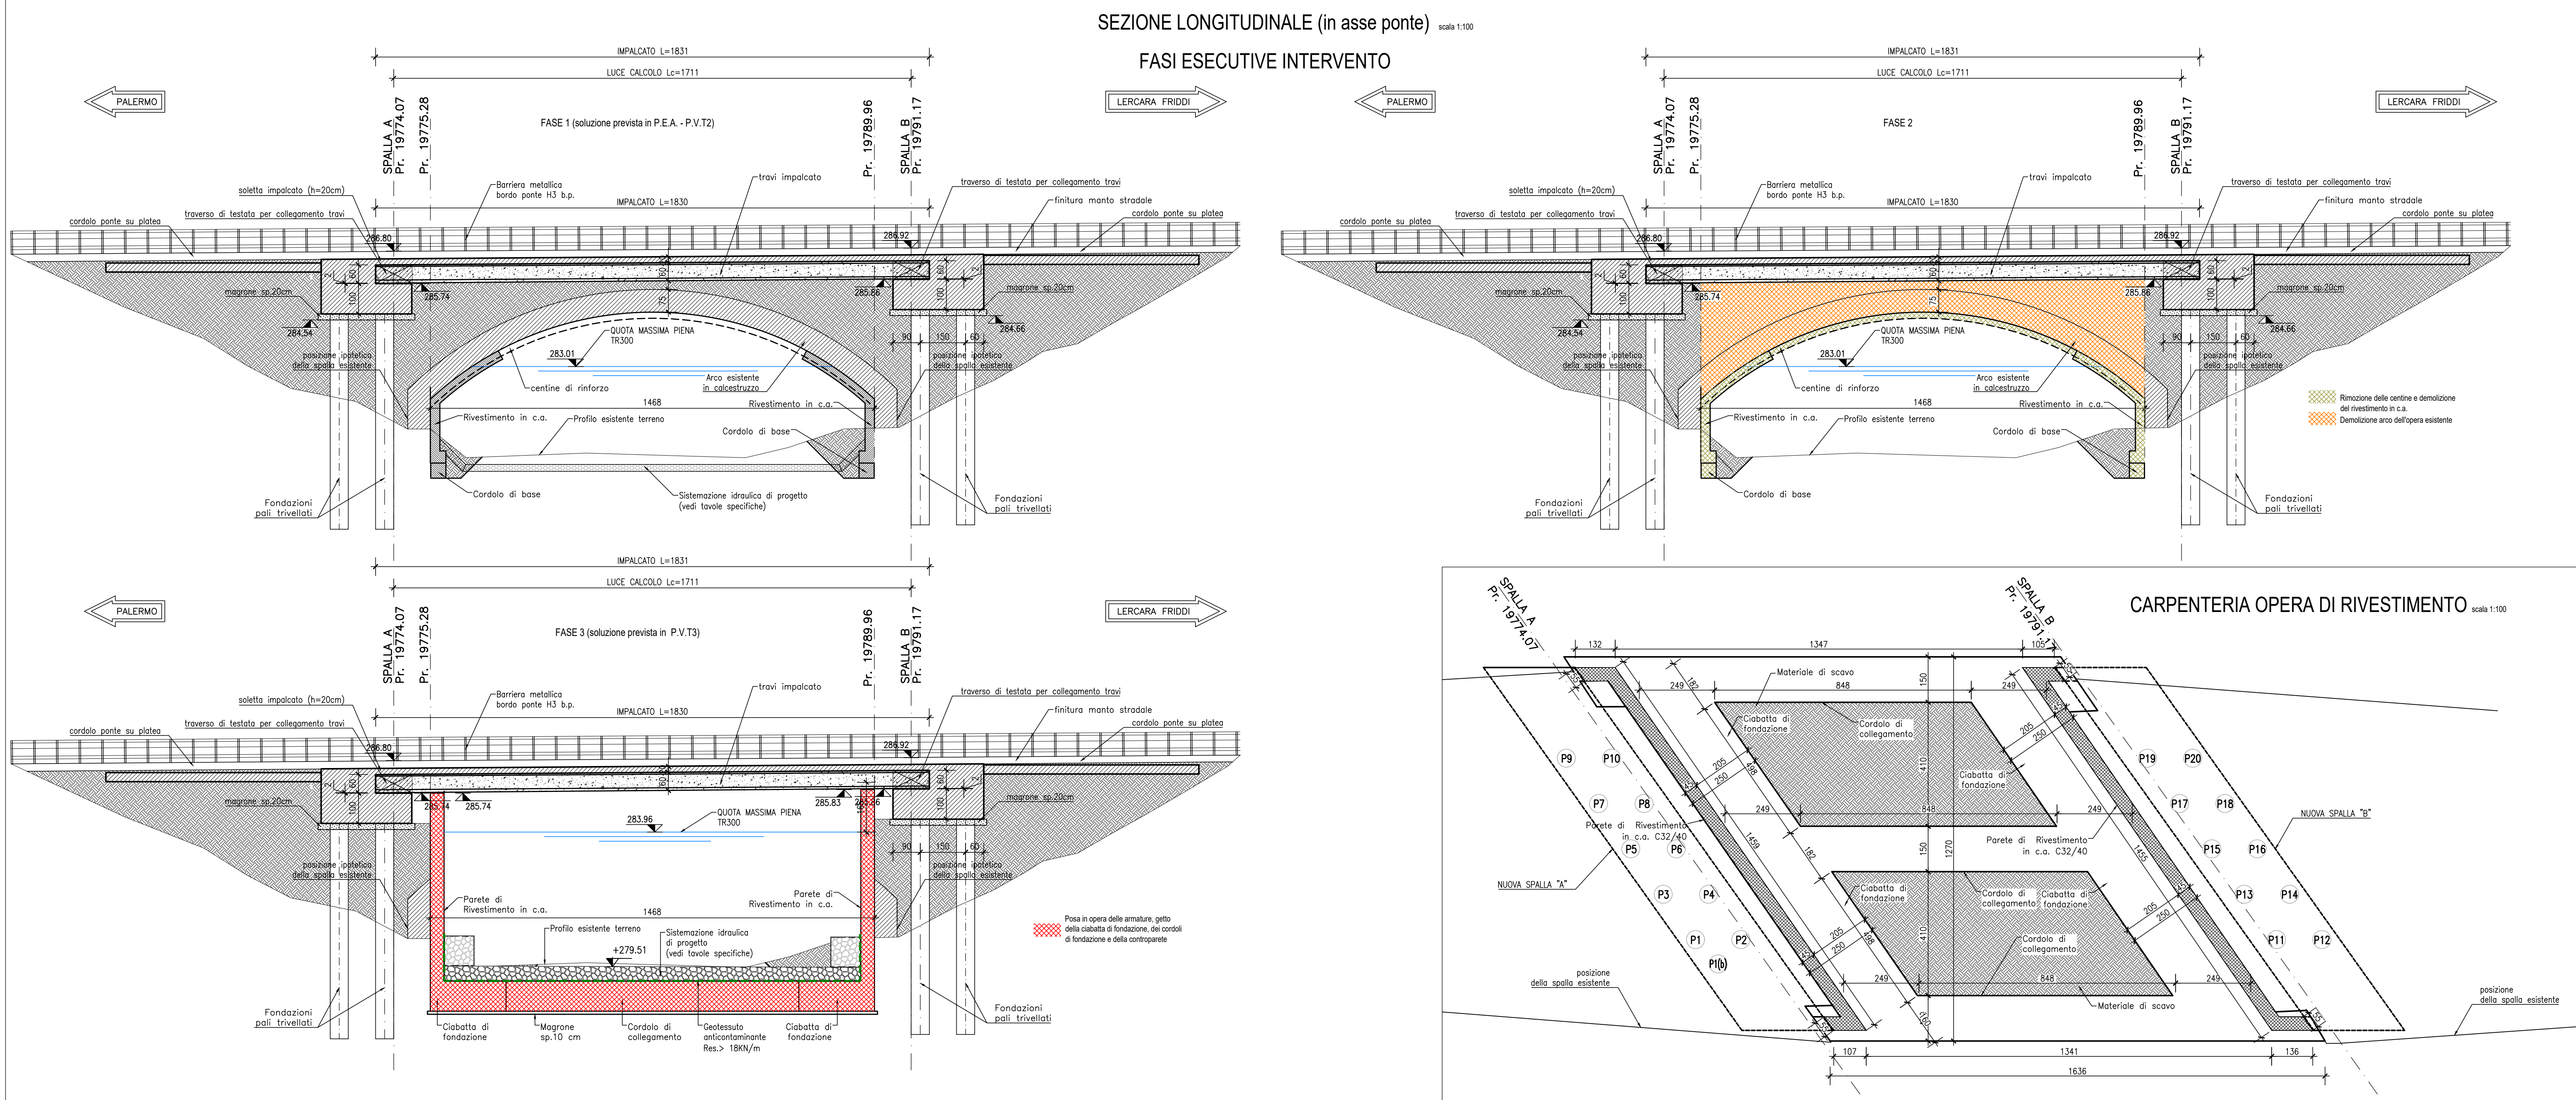
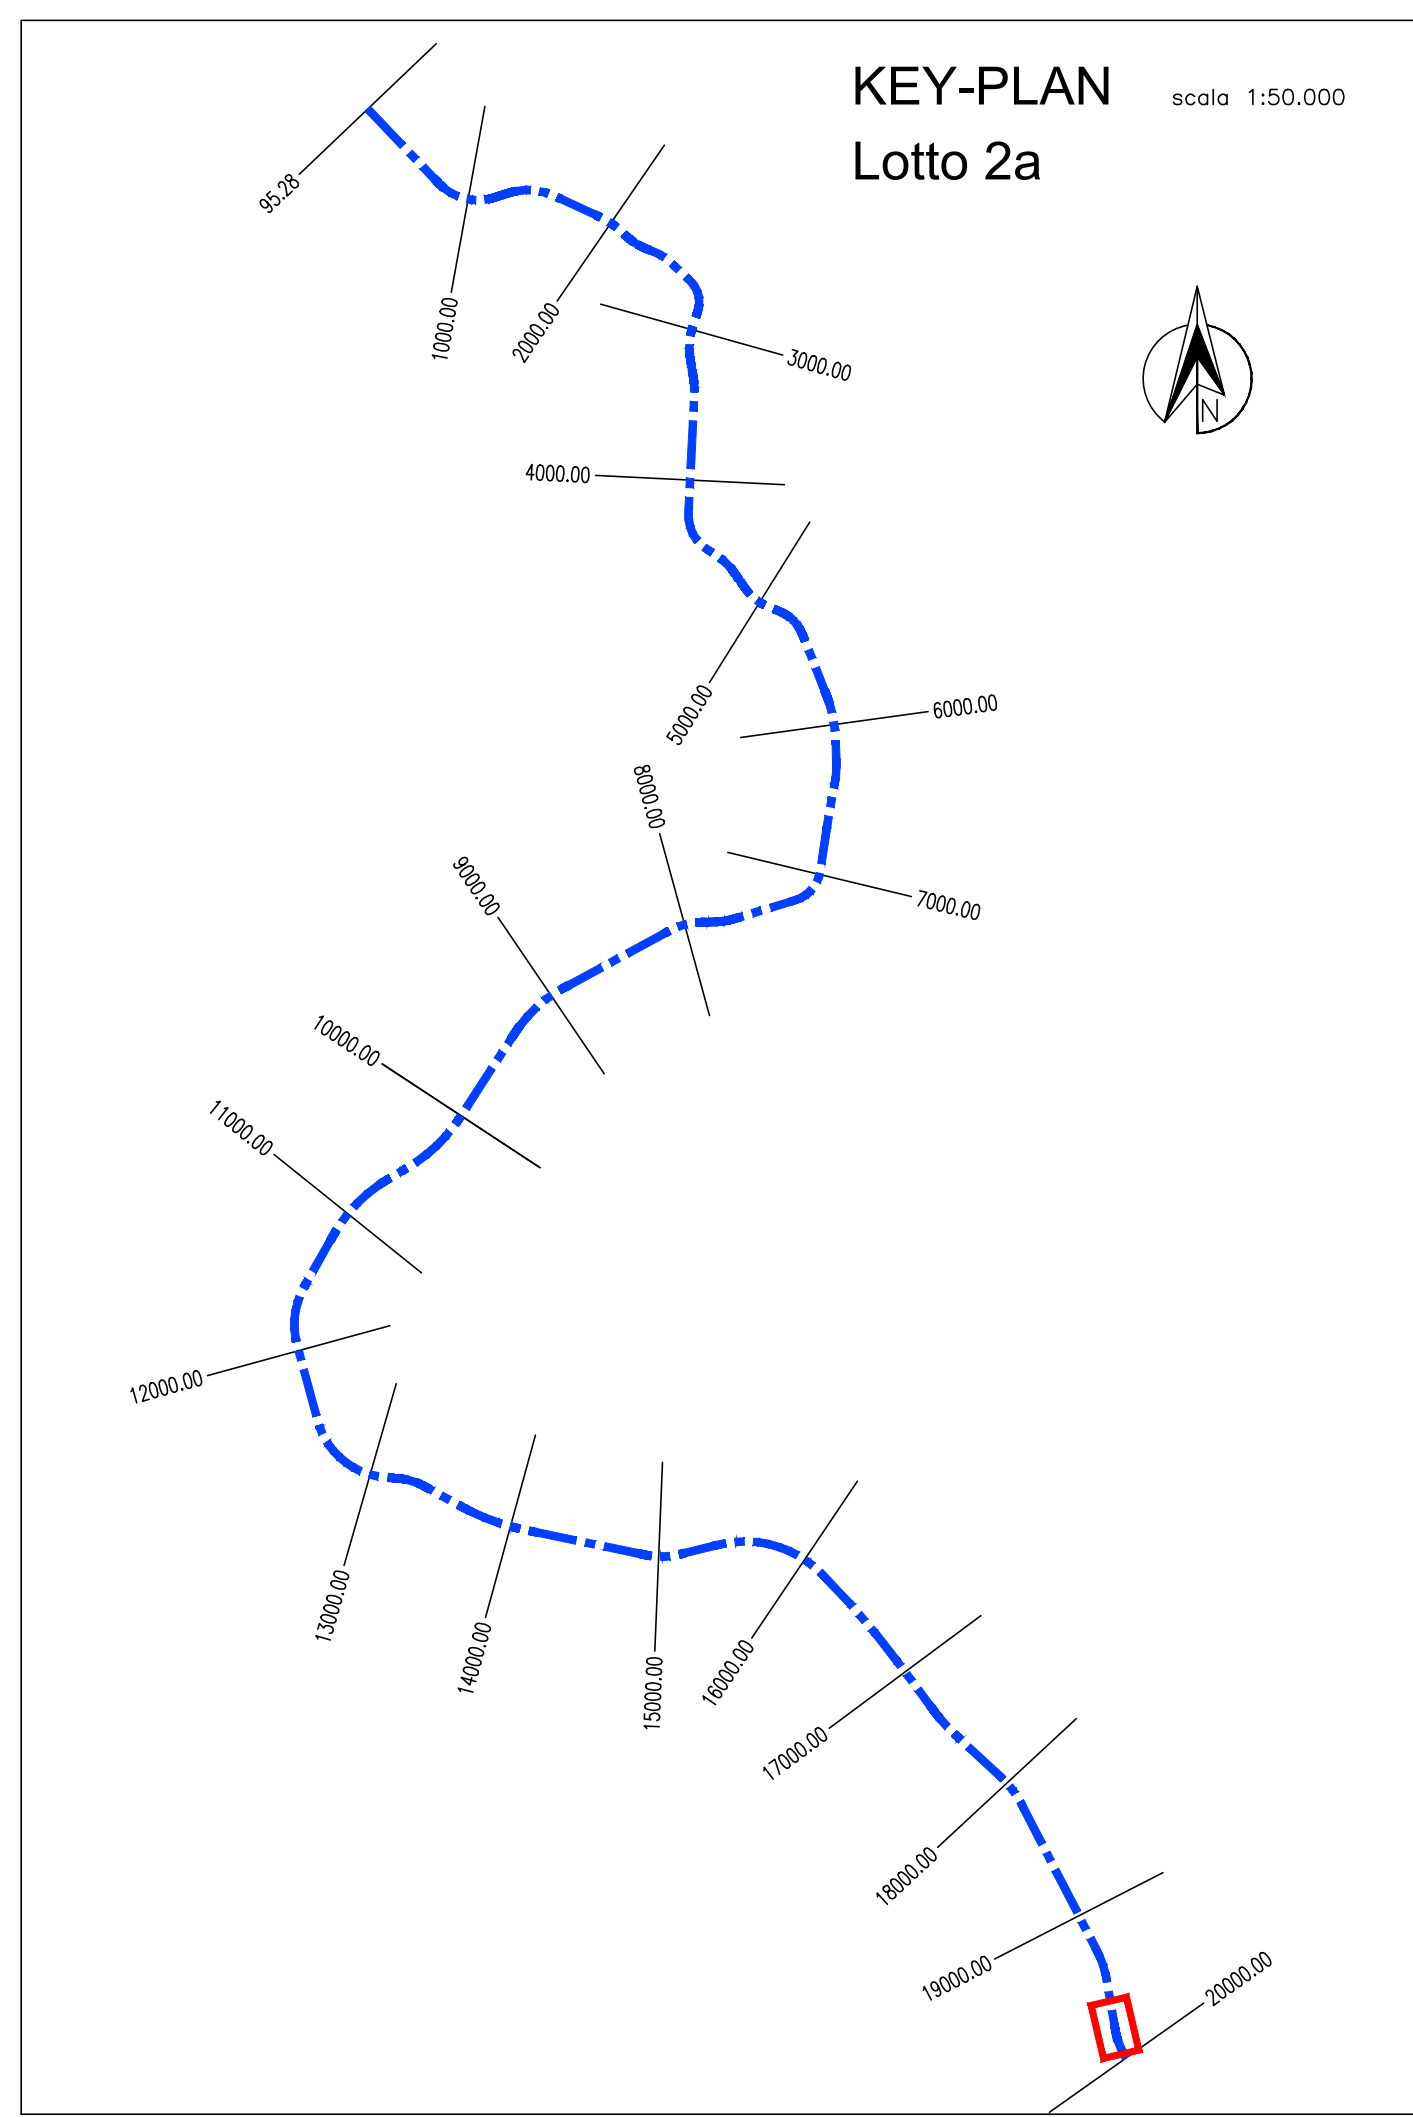


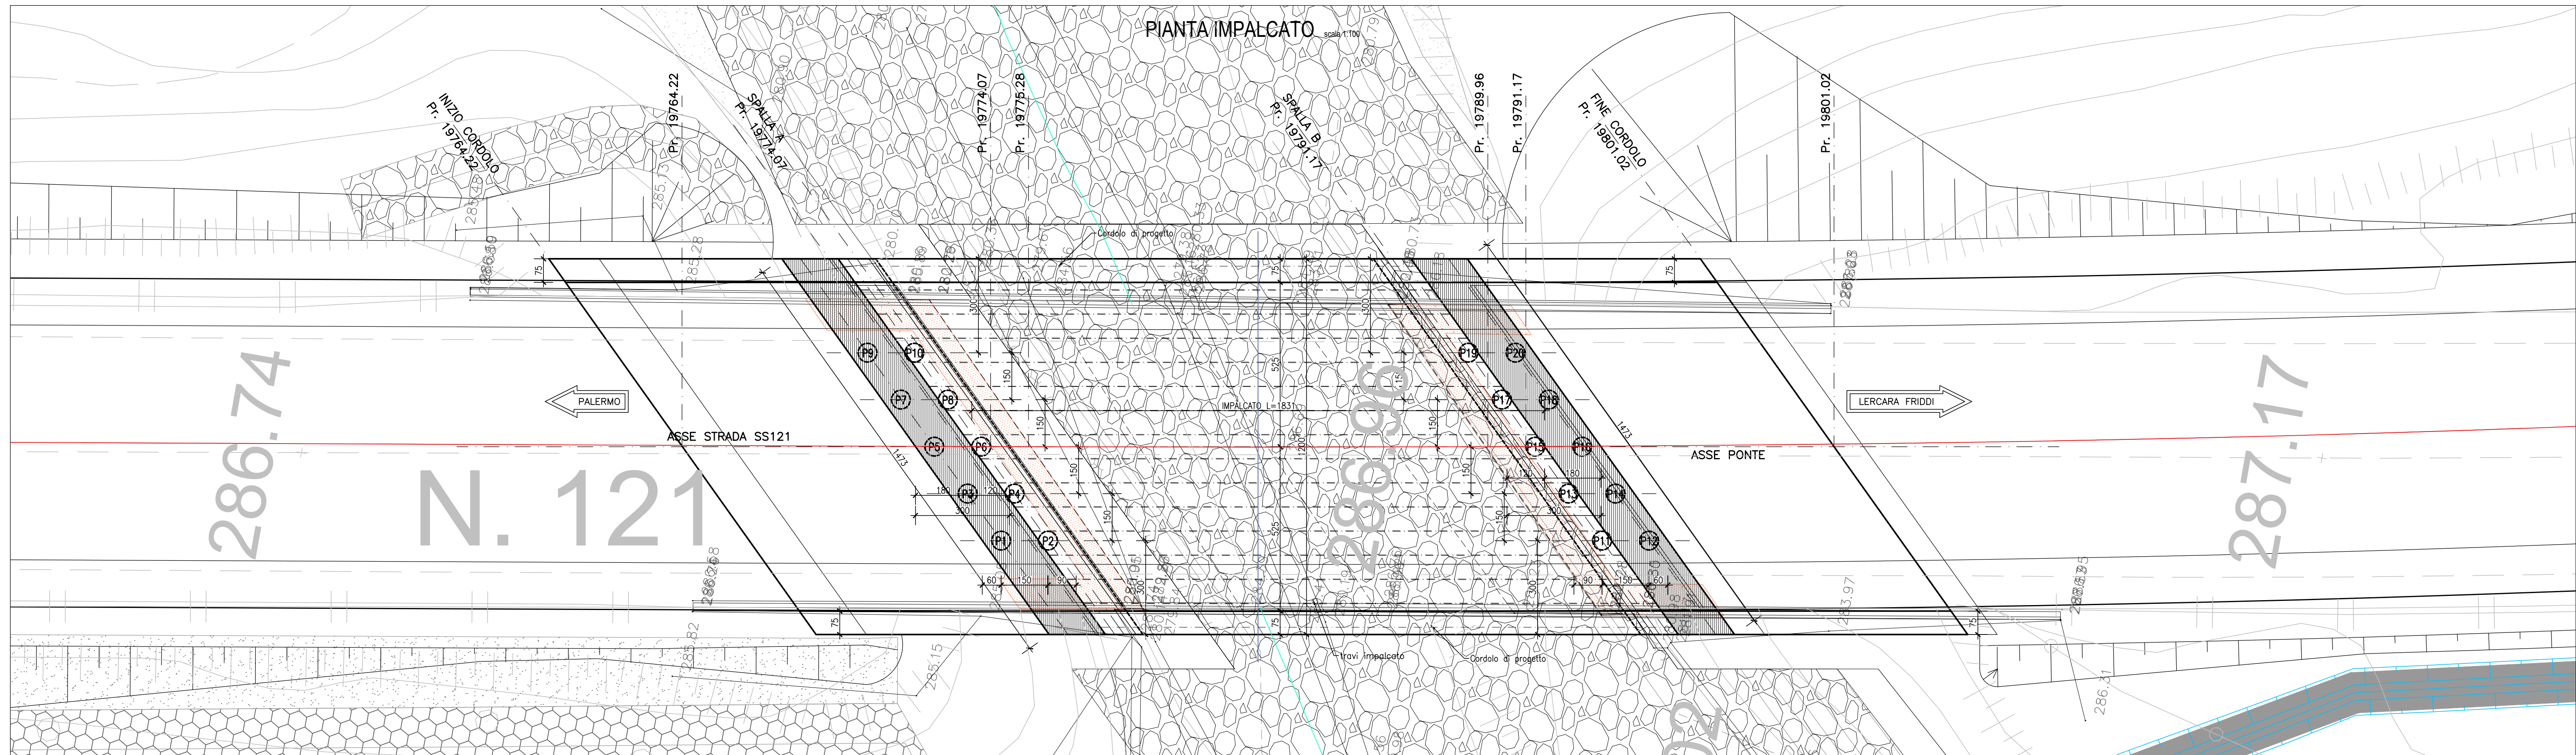

ANAS S.p.A.
DIREZIONE REGIONALE PER LA SICILIA

PA17/08
Affidamento a Contrattante Generale dei Lavori di ammodernamento del tratto Palermo - Lercara Friddi, tratto funzionale dal km 14.4 (km 0.0 del Lotta 2) compreso il tratto di raccordo della rotatoria Bolognetta, al km 48.0 (km 33.6 del Lotta 2 - Svincolo Mangano incluso) compresi i raccordi con le attuali SS n.189 e SS n.121

Bolognetta S.c.p.a.

- PERIZIA DI VARIANTE N.3 -

Titolo elaborato:
INTERVENTI SU PONTI E VIADOTTI ESISTENTI - Lotto 2a
PONTE ESISTENTE ALLA PK 19+776
Pianta impalcato, profilo, sezione tipologica e stralcio planimetrico
Soluzione Fase 3

Codice Unico Progetto (CUP): **F41B03000230001**

Codice elaborato: **PA17/08** **PE** **FE03** **A002** **6** **0**

CARTELLA	FILE NAME	NOTE	PROG.	DATA	REDAZIONE	VERIFICAZIONE	APPROVAZIONE
0	7	PEPES_A002_80_4157	1=1	14	1	3	7
5							
4							
3							
2							
1							
0							

PRIMA EMISSIONE

REV. DATA DESCRIZIONE

Progettista: **F.A.C.E. S.p.A.** - Società di ingegneria
F.A.C.E. S.p.A. - Società di ingegneria
Via Cassa 28 - 00198 Roma
Tel. 06/49811111 - Fax 06/49811112
E-mail: info@face.it - Web: www.face.it

Consulenti: **E&G S.p.A.** - Società di ingegneria
E&G S.p.A. - Società di ingegneria
Via Cassa 28 - 00198 Roma
Tel. 06/49811111 - Fax 06/49811112
E-mail: info@eag.it - Web: www.eag.it

ACS Ingegneria
Via Cassa 28 - 00198 Roma
Tel. 06/49811111 - Fax 06/49811112
E-mail: info@acs.it - Web: www.acs.it

Direttore Tecnico: Ing. Antonio Ambrosi
Direttore Tecnico: Ing. Quirico Nigro
Direttore Tecnico: Ing. Quirico Nigro

Il Progettista Responsabile:
Ing. Antonio Ambrosi

Il Coordinatore per la Sicurezza:
Arch. Francesco Rondelli

Il Coordinatore per la Sicurezza:
Arch. Francesco Rondelli

Il Direttore dei Lavori:
Ing. Sandro Favaro

ANAS S.p.A.

DATA: _____

PROTOCOLLO: _____

VISIT. L. RESPONSABILE DEL PROCEDIMENTO

CODICE PROGETTO: **LQ410C E 1101**

Dot. Ing. Luigi Mago