


STRALCIO PLANIMETRICO
SCALA 1:500

PROFILO RAMPA 1
SCALA 1:500

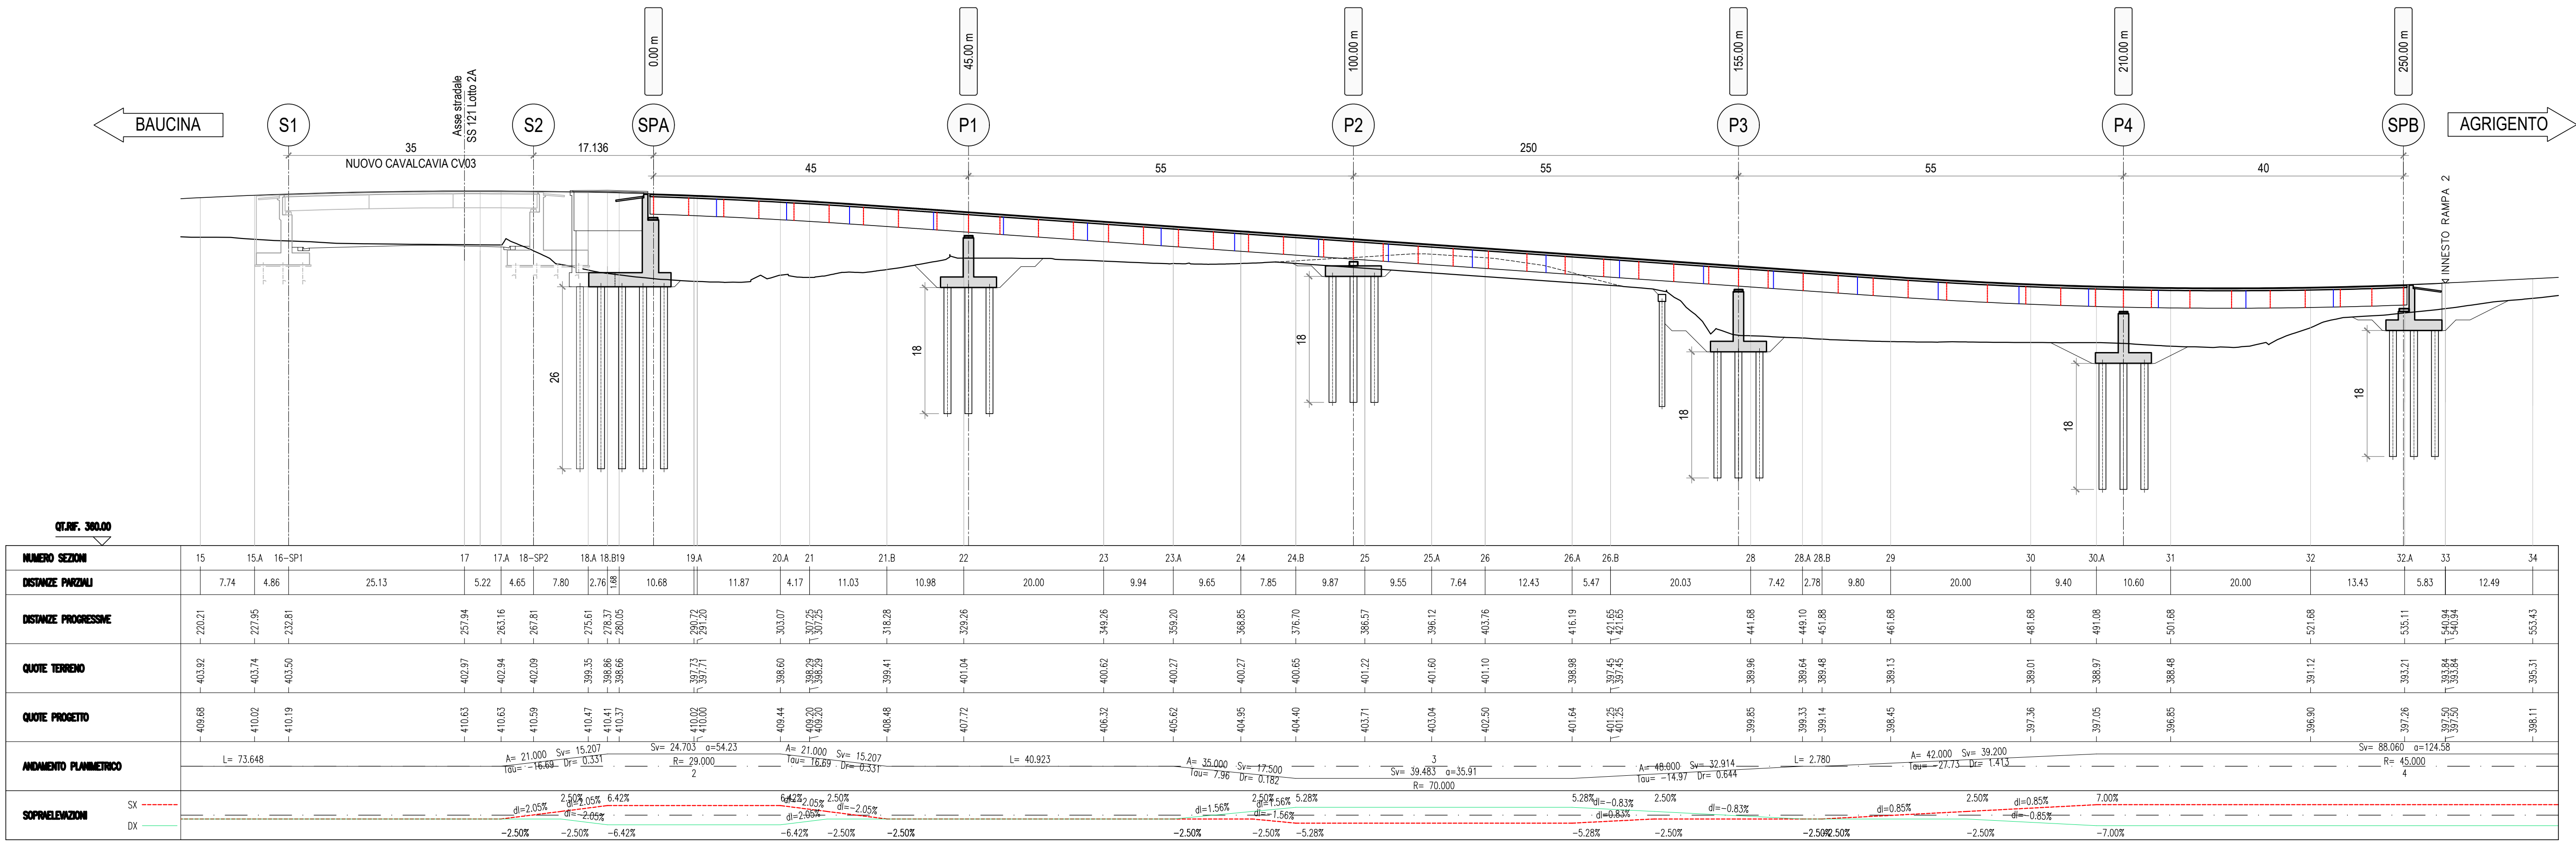

PIANTA CHIAVE - Scala 1:100.000

LEGENDA PLANIMETRIE IDRAULICHE

DRENAGGIO ACQUE DI PIATTAFORMA

COMPLEVO
DISPLIVO
RICAMPI FINALI/SCARICHI
COLLETTORI DI LINEA # 630 mm (*)
COLLETTORI DI LINEA # 500 mm (*)
COLLETTORI DI LINEA # 400 mm (*)
COLLETTORI DI LINEA # 315 mm (*)
CANALINETTA AD EMERGENTE
CANALINETTA IN TERRA TRAPEZIA 25X25X25
ZANELLA IN C.A.
CANALLETTE/TUBAZIONI per drenaggio attivo
VASCIA DI TRATTAMENTO acque di prima pioggia e sversamenti

POZZETTO IN C.A. PREFABBRICATO 100X100
CON CASSONIA per raccolta acque di piattaforma
POZZETTO DI LINEA IN C.A. PREFABBRICATO 80X80
CON CASSONIA per raccolta acque di piattaforma
POZZETTO DI LINEA IN C.A. PREFABBRICATO 80X80
CON CASSONIA per raccolta acque di piattaforma
POZZETTO PREFABBRICATO 80X80 per scarico delle acque raccolte dalla canaletta e monte dei muri
POZZETTO A DISPERSIONE IN C.A. PREFABBRICATO
BOCCA DI LUPPO IN VIADOTTO/PONTE/CAVALCARIA per raccolta acque di piattaforma
COLLETTORI IN PVC-U # 250 mm CON CALATA per smaltimento acque di piattaforma da ponti/cavalcarie di viadotto e rami di svincolo

ACQUE DI VERSANTE E OPERE DI REGIMAZIONE FLUVIALE

FOSSO TIPO FT1 IN TERRA -ACQUE DI RILEVATO (b=h=50 cm)
FOSSO TIPO FT2 IN TERRA -ACQUE DI VERSANTE- (b=h=50 cm)
FOSSO RIVESTITO (Pendenza fesso >3%) -ACQUE DI VERSANTE- (b=h=50 cm)
MEZZOTUBO IN CLS MT #500mm
INALVEAZIONE "Trox" (b,h var.)
INALVEAZIONE "Trox" (b,h var.) RIVESTITO
QUOTE DI FONDO FOSSO IMBOCOCCO/SBOCCO FOSSI E INALVEAZIONI
CANALE ESISTENTE/RETICOLO IDROGRAFICO
TORNINO DI NUOVA REALIZZAZIONE/ESISTENTE DA ADEGUIARE (**)
TUBO IN CLS/PEAD con MANIFATTI DI IMBOCOCCO/SBOCCO IN C.A.
#400 per continuità fesso sotto viabilità locale di accesso alla viabilità secondaria di progetto. Si veda anche PEP0002
FRENZA DRENANTE (realizzata con pannelli drenanti). Si vedano gli elab. PED0015-19

NOTE

PER LE PRODUZIONI E I DETTAGLI VEDERE TAVOLE PARTICOLARI COSTRUTTIVE E SEZIONI STRADALI TIPO (vedi elab. PED0001-03)
(*) LE FUNDZIONI SOTTO STRADA (SE NON DIVERSAMENTE SPECIFICATO) HANNO LA STESSA PENDENZA DELLA CANALLETTA STRADALE.
PER I DETTAGLI IN CORRESPONDENZA DI VITA L'USO PENDENZA
(*) SOTTO I COLLETTORI E' PREVISTA CANALINETTA ACCOLTA TROPOLINA E DIMENSIONE COME DA PARTICOLARI SPECIFICI (vedi elab. PED0004-06)
(*) I COLLETTORI SE NON DIVERSAMENTE SPECIFICATO SONO IN PERLA
IN CORRESPONDENZA DEI VIADOTTI/PORTI SONO PREVISTI IN PVC-U (tratti segnalati con asterisco)
PER I DETTAGLI DEL DRENAGGIO IN CORRESPONDENZA DEI VIADOTTI SI VEDANO GLI ELAB. PED0008-10 E GLI ELAB. SPECIFICI DEI VIADOTTI
PER I DETTAGLI DEL DRENAGGIO IN CORRESPONDENZA DEI CANALCARRI/PORTI MINORI (sistemi aperti) SI VEDANO GLI ELAB. PED0001 E GLI ELAB. SPECIFICI DEI CANALCARRI
PER I DETTAGLI DEL DRENAGGIO IN CORRESPONDENZA DELLA GALLERIA ART. SI VEDA L'ELAB. PED0011 E GLI ELAB. SPECIFICI DELLA GALLERIA
PER I DETTAGLI DEL DRENAGGIO IN CORRESPONDENZA DEL SOTTOVIASO SI VEDANO GLI ELAB. SPECIFICI DEL SOTTOVIASO
(**) CODICE ATRAVERSAMENTI STRADALI
TP TORNINO SULLA VARIANTE PRINCIPALE
TC TORNINO SULLA VARIANTE COMPLEMENTARE IN AFFIANCAMENTO ALLA PRINCIPALE
TS TORNINO SULLA VARIANTE SECONDARIA O DI SINGOLO
PT PER I DETTAGLI COSTRUTTIVI DEI TORNINI SI VEDA L'ELAB. PED0008 E GLI ELAB. SPECIFICI DEI TORNINI

ANAS S.p.A.
DIREZIONE REGIONALE PER LA SICILIA

PA17/08
Affidamento a Contratto Generale del "Lavori di ammodernamento del tratto Palermo - Lercara Friddi, lotto funzionale dal km 14,4 (km. 0,0 del Lotta 2) compreso il tratto di raccordo della rotatoria Bolognetta, al km 45,0 (km. 33,6 del Lotta 2 - Svincolo Mangano Induso) compresi i raccordi con le attuali SS n.159 e SS n.121

Bolognetta S.c.p.a.

- PERIZIA DI VARIANTE N.3 -

**OPERE D'ARTE
NUOVI VIADOTTI - VIADOTTO BAUCINA
Planimetria generale e Profilo**

Codice Unico Progetto (CUP): **F41B03000230001**

Codice elaborato: **PA17/08 PV V7 A001 6 0**

CARTELLA: FILENAME: **PV_V7_A001_60_4137** NOTE: **1=1** PROT: **4 1 3 7** SCALA: **1:500**

REV: **0** Prima emissione Maggio 2021 **F. Bianchi** **S. Fortino** **N. Bohman**

Progettisti: **ENSER** **ING. ENRICO DI NINO** **ING. ENRICO DI NINO**

Il Progettista Responsabile: **Prof. Ing. Gianfranco Marchi**
Il Geologo: **Ing. Sandro Favaro**
Il Coordinatore per la Sicurezza: **Arch. Francesco Rondelli**
Il Direttore dei Lavori: **Ing. Sandro Favaro**

ANAS S.p.A.
DATA: **10/04/2021** PROTOCOLLO: **10/04/2021** VISTO IL RESPONSABILE DEL PROCEDIMENTO
CODICE PROGETTO: **10/04/2021** DATA: **10/04/2021** DATA: **10/04/2021**