



SEZIONE TIPICA
SCALA 1:50

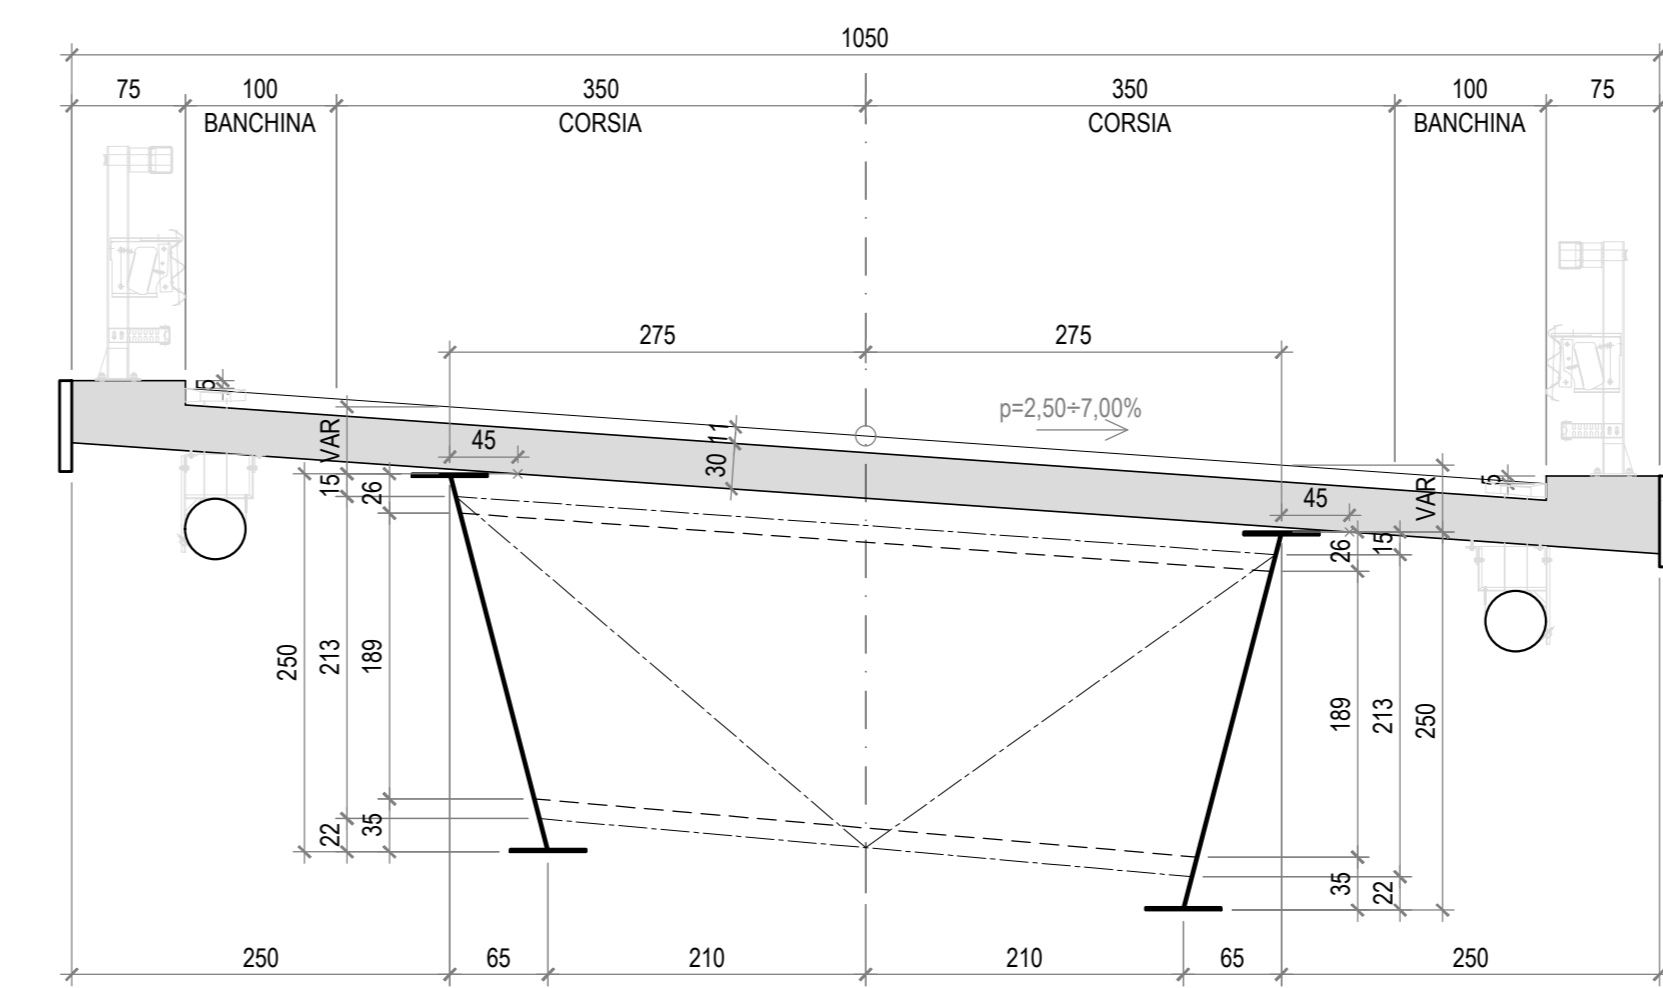

NOTA
- Prima di procedere al disegno costruttivo degli elementi strutturali in acciaio, si deve verificare la corretta geometria stradale dal punto di vista planimetrico.

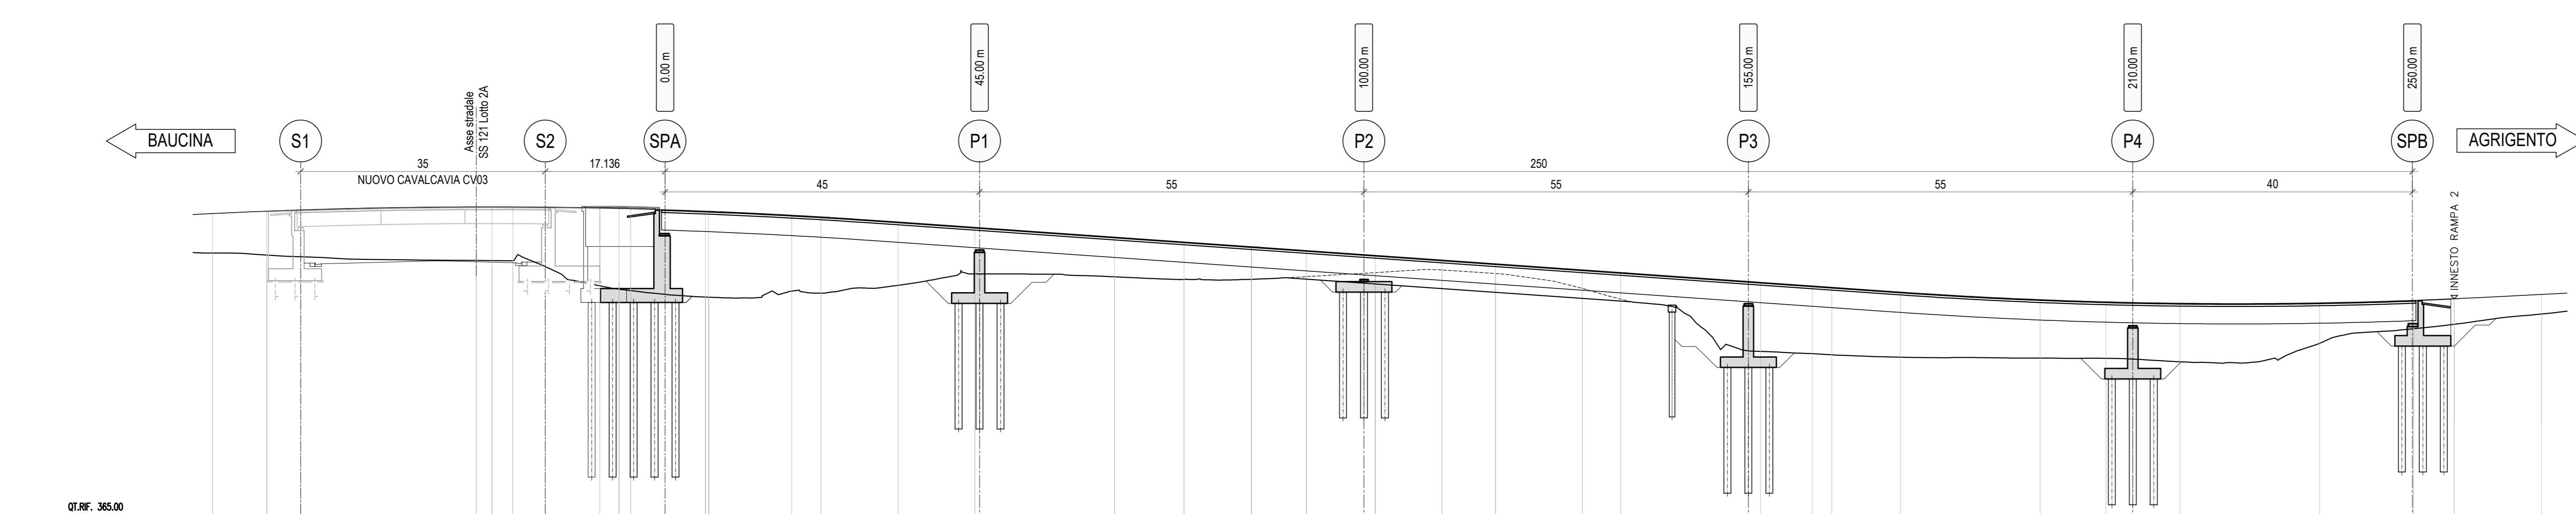

NUMERO SEZIONI	15	15A	16-SP1	17	17A	18-SP2	18A	18B	19A	20A	21	21B	22	23	23A	24	24B	25	25A	26	26A	26B	27	27A	27B	28	28A	28B	29	30	30A	31	32	32A	33	34			
DISTANZE PARZIALI	7,74	4,86	25,13	5,22	4,85	7,80	2,76	10,68	11,87	4,17	11,03	10,98	20,00	9,94	9,65	7,85	9,87	9,55	7,64	12,43	5,47	20,03	7,42	2,76	9,80	20,00	9,40	10,60	20,00	13,43	5,83	12,49							
SUPERELEVAZIONI	SX			SX				SX				SX				SX				SX				SX				SX				SX				SX			

NOTE GENERALI - NORMATIVE DI RIFERIMENTO


D.M. 17/01/2018 G.U. n.42 del 20/02/2018 "Aggiornamento delle Norme Tecniche per le Costruzioni"
C.M.I. del 21/01/2019 "Istruzioni per l'applicazione dell'Aggiornamento delle Norme Tecniche per le Costruzioni di cui al D.M. 17/01/2018"

ACCIAIO DA CARPENTERIA
Gli elementi in acciaio da carpenteria devono essere realizzati e qualificati secondo la marcatura CE ai sensi della normativa UNI EN 1090-1 e UNI EN 1090-2.
Classe di esecuzione: EXC3
Elementi saldati - UNI 10025
Acciaio S355J0W per spessori < 20 mm;
Acciaio S355J2W+H per spessori > 20 mm e < 40 mm;
Acciaio S355K2W+H per spessori > 40 mm;
Elementi non saldati, profilati e piastre scialte - UNI EN 10025
Acciaio S355J0W

UNIONI BULLONATE:
MTC2016, UNI EN 15048-1, UNI EN 14399-1, UNI EN ISO 4016 e UNI 5592
Giunzioni a taglio:
Viti classi 10.9 (UNI EN ISO 898-1)
Dadi classe 10 (UNI EN ISO 898-2)
Giunzioni ad attrito:
Viti classi 10.9 (UNI EN 14399-3/4)
Dadi classe 10 (UNI EN 14399-3/4)
Rosette in acciaio C50 UNI EN10083-2 (HRC 32-40)
Precarico e coppia di serraggio: UNI EN 1993-1-8 e UNI EN 1090
I bulloni devono essere disposti in aperto con una rosetta posta sotto il dado ed una sotto la testa della vite e dovranno essere contrassegnati con le indicazioni del produttore, la classe di resistenza e la marcatura CE. I bulloni a contatto con acciaio autoprotettibile (tipo "W") devono avere finitura superficiale di semplice brunitura, tutti gli altri dovranno essere zincati a caldo.

BULLONE	SERRAGGIO	k
M16-10.9	293 N.m	0,2
M24-10.9	949 N.m	0,2
M27-10.9	1.388 N.m	0,2

UNIONI SALDATE:
Le saldature saranno eseguite ad arco elettrico da personale qualificato, con materiale di apporto di resistenza uguale o superiore a quella degli elementi collegati (UNI EN ISO 4063 - UNI EN 287-1 - UNI EN 1418 - UNI EN 15614-1 - UNI EN 1011 - UNI EN ISO 9692).
Solo diversa indicazione le superfici di contatto tra pezzi/piatti si intendano unite mediante saldatura a completa penetrazione con adeguata preparazione preliminare dei lembi da saldare (cianfratura), estesa all'intero perimetro di contatto.
Le unioni saldate tra i corredi metallici delle travi si prevedono a completa penetrazione di 1° classe, eseguite con adeguata preparazione dei lembi, malata a regola d'arte nella direzione degli sforzi e soggette a controlli non distruttivi.
In alternativa, previa autorizzazione della DL, le saldature potranno essere eseguite a cordone d'angolo rispettando le seguenti indicazioni: i cordoni che uniscono due lembi di spessori t1 e t2 (t1<t2) devono avere spessore s=t2; l'altezza di gola del cordone (hg) deve risultare hg>=0,7s.
In relazione alla tipologia dei manufatti realizzati mediante giunzioni saldate, il costruttore deve essere certificato secondo la norma UNI EN ISO 3834 parti 2 e 4.
I controlli sulle saldature dovranno essere conformi alla classe di esecuzione individuata. Il Produttore è tenuto a concordare preventivamente la campagna di controlli sulle saldature con il D.L. e con il Collaudatore, che potranno prescrivere controlli aggiuntivi rispetto ai minimi previsti per la classe di esecuzione definita, anche in relazione ai controlli di accettazione in cantiere che potranno essere coordinati con quelli di produzione in fabbrica. Per le modalità di esecuzione dei controlli ed i livelli di accettabilità si può fare utile riferimento alle prescrizioni della norma UNI EN ISO 17835.

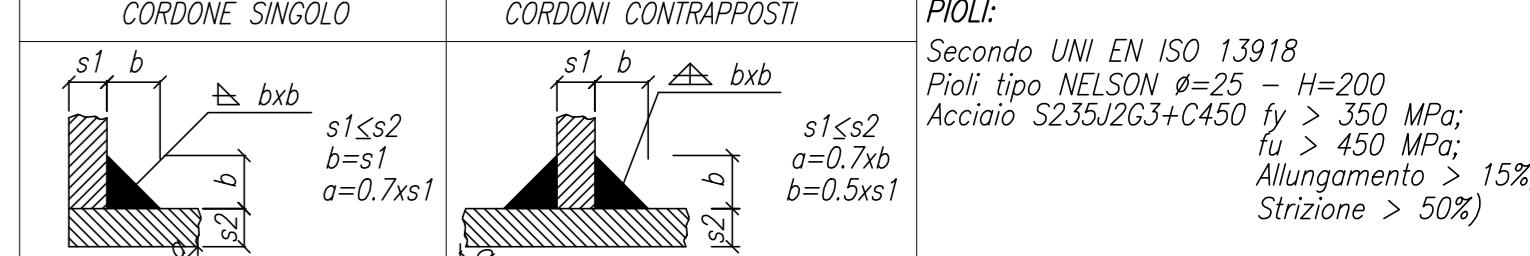

CEMENTO ARMATO SOLETTA

CLASSE C32/40 - Rck 40 MPa a 28 gg.
Contenuto minimo cemento/mc=340
CLASSE DI ESPOSIZIONE XC4
LAVORABILITA' SLUMP S4
DIMENSIONE MASSIMA DELL'INERTE 25 mm

ACCIAIO PER ARMATURA
TIPO B450C CONTROLATO (* controllo entro 30gg. dalla data di consegna in cantiere per ciascun lotto di spedizione - approvazione sulle scelte dei diametri della Direzione Lavori)
fyk > 450 N/mm²
fyk > 540 N/mm²
esuk > 7,5%
1,15 ≤ F1/Fy < 1,35
lyeff / lynom ≤ 1,25

NOTE :
- Saldature a piena penetrazione I CLASSE - secondo UNI 5132, tutte le saldature dovranno essere continue
- Le specifiche e la sequenza esecutiva delle saldature saranno concordate con l'ISTITUTO ITALIANO DELLA SALDAIURA
- I bulloni dovranno essere montati in aperto con una rondella sotto la testa della vite e una sotto il dado;
- Slot circolari su nervature R=40, salvo diversamente indicato;
- Le superfici di contatto dei bulloni devono essere spazzolate a fondo e sgrassate all'atto del montaggio;
- Prima di procedere al disegno costruttivo degli elementi strutturali in acciaio, si deve verificare la corretta geometria stradale dal punto di vista planimetrico.

COPRIFERRO STRUTTURE IN OPERA
Per solette impalcati => 40 mm (estradosso)

NOTE GENERALI SULL'ARMATURA
Sovrapposizione minima come da prescrizione Eurocode 2/2005

ANAS S.p.A.
DIREZIONE REGIONALE PER LA SICILIA

PA17/08
Affidamento a Contraente Generale dei "Lavori di ammodernamento del tratto Palermo - Lercara Friddi, lotto funzionale dal km 14,4 (km. 0,0 del Lotto 2) compreso il tratto di raccordo della rotatoria Bolognetta, al km 48,0 (km. 33,6 del Lotto 2 - Svincolo Mangano incluso) compresi i raccordi con le attuali SS 189 e SS 1121

Bolognetta S.c.p.a.

- PERIZIA DI VARIANTE N.3 -

Titolo elaborato:
**OPERE D'ARTE
NUOVI VIADOTTI - VIADOTTO BAUCINA
Impalcato - Pianta tracciato - elevazioni**

Codice Unico Progetto (CUP): **F41B03000230001**

Codice elaborato: PA17/08 **PV V7 C001 6 0**

CARTELLA: FILENAME: PV_V7_C001_60_4137 NOTE: t=1 PROT: 4 1 3 7 SCALA: 1:500

Progetti: **ENSER** (Società di Ingegneria)

Il Progettista Responsabile: Prof. Ing. Gianfranco Merchi
Il Geologo: Ing. Giuseppe Merchi
Il Coordinatore per la Sicurezza in fase di esecuzione: Arch. Francesco Rondelli
Il Direttore dei Lavori: Ing. Sandro Favaro

ANAS S.p.A.
DATA: _____ PROTOCOLLO: _____ VISTO: IL RESPONSABILE DEL PROCEDIMENTO
CODICE PROGETTO: **L04110C E 1101** Dat. Ing. Luigi Mupo