




PIANTA PIATTABANDE INFERIORI
SCALA 1:250

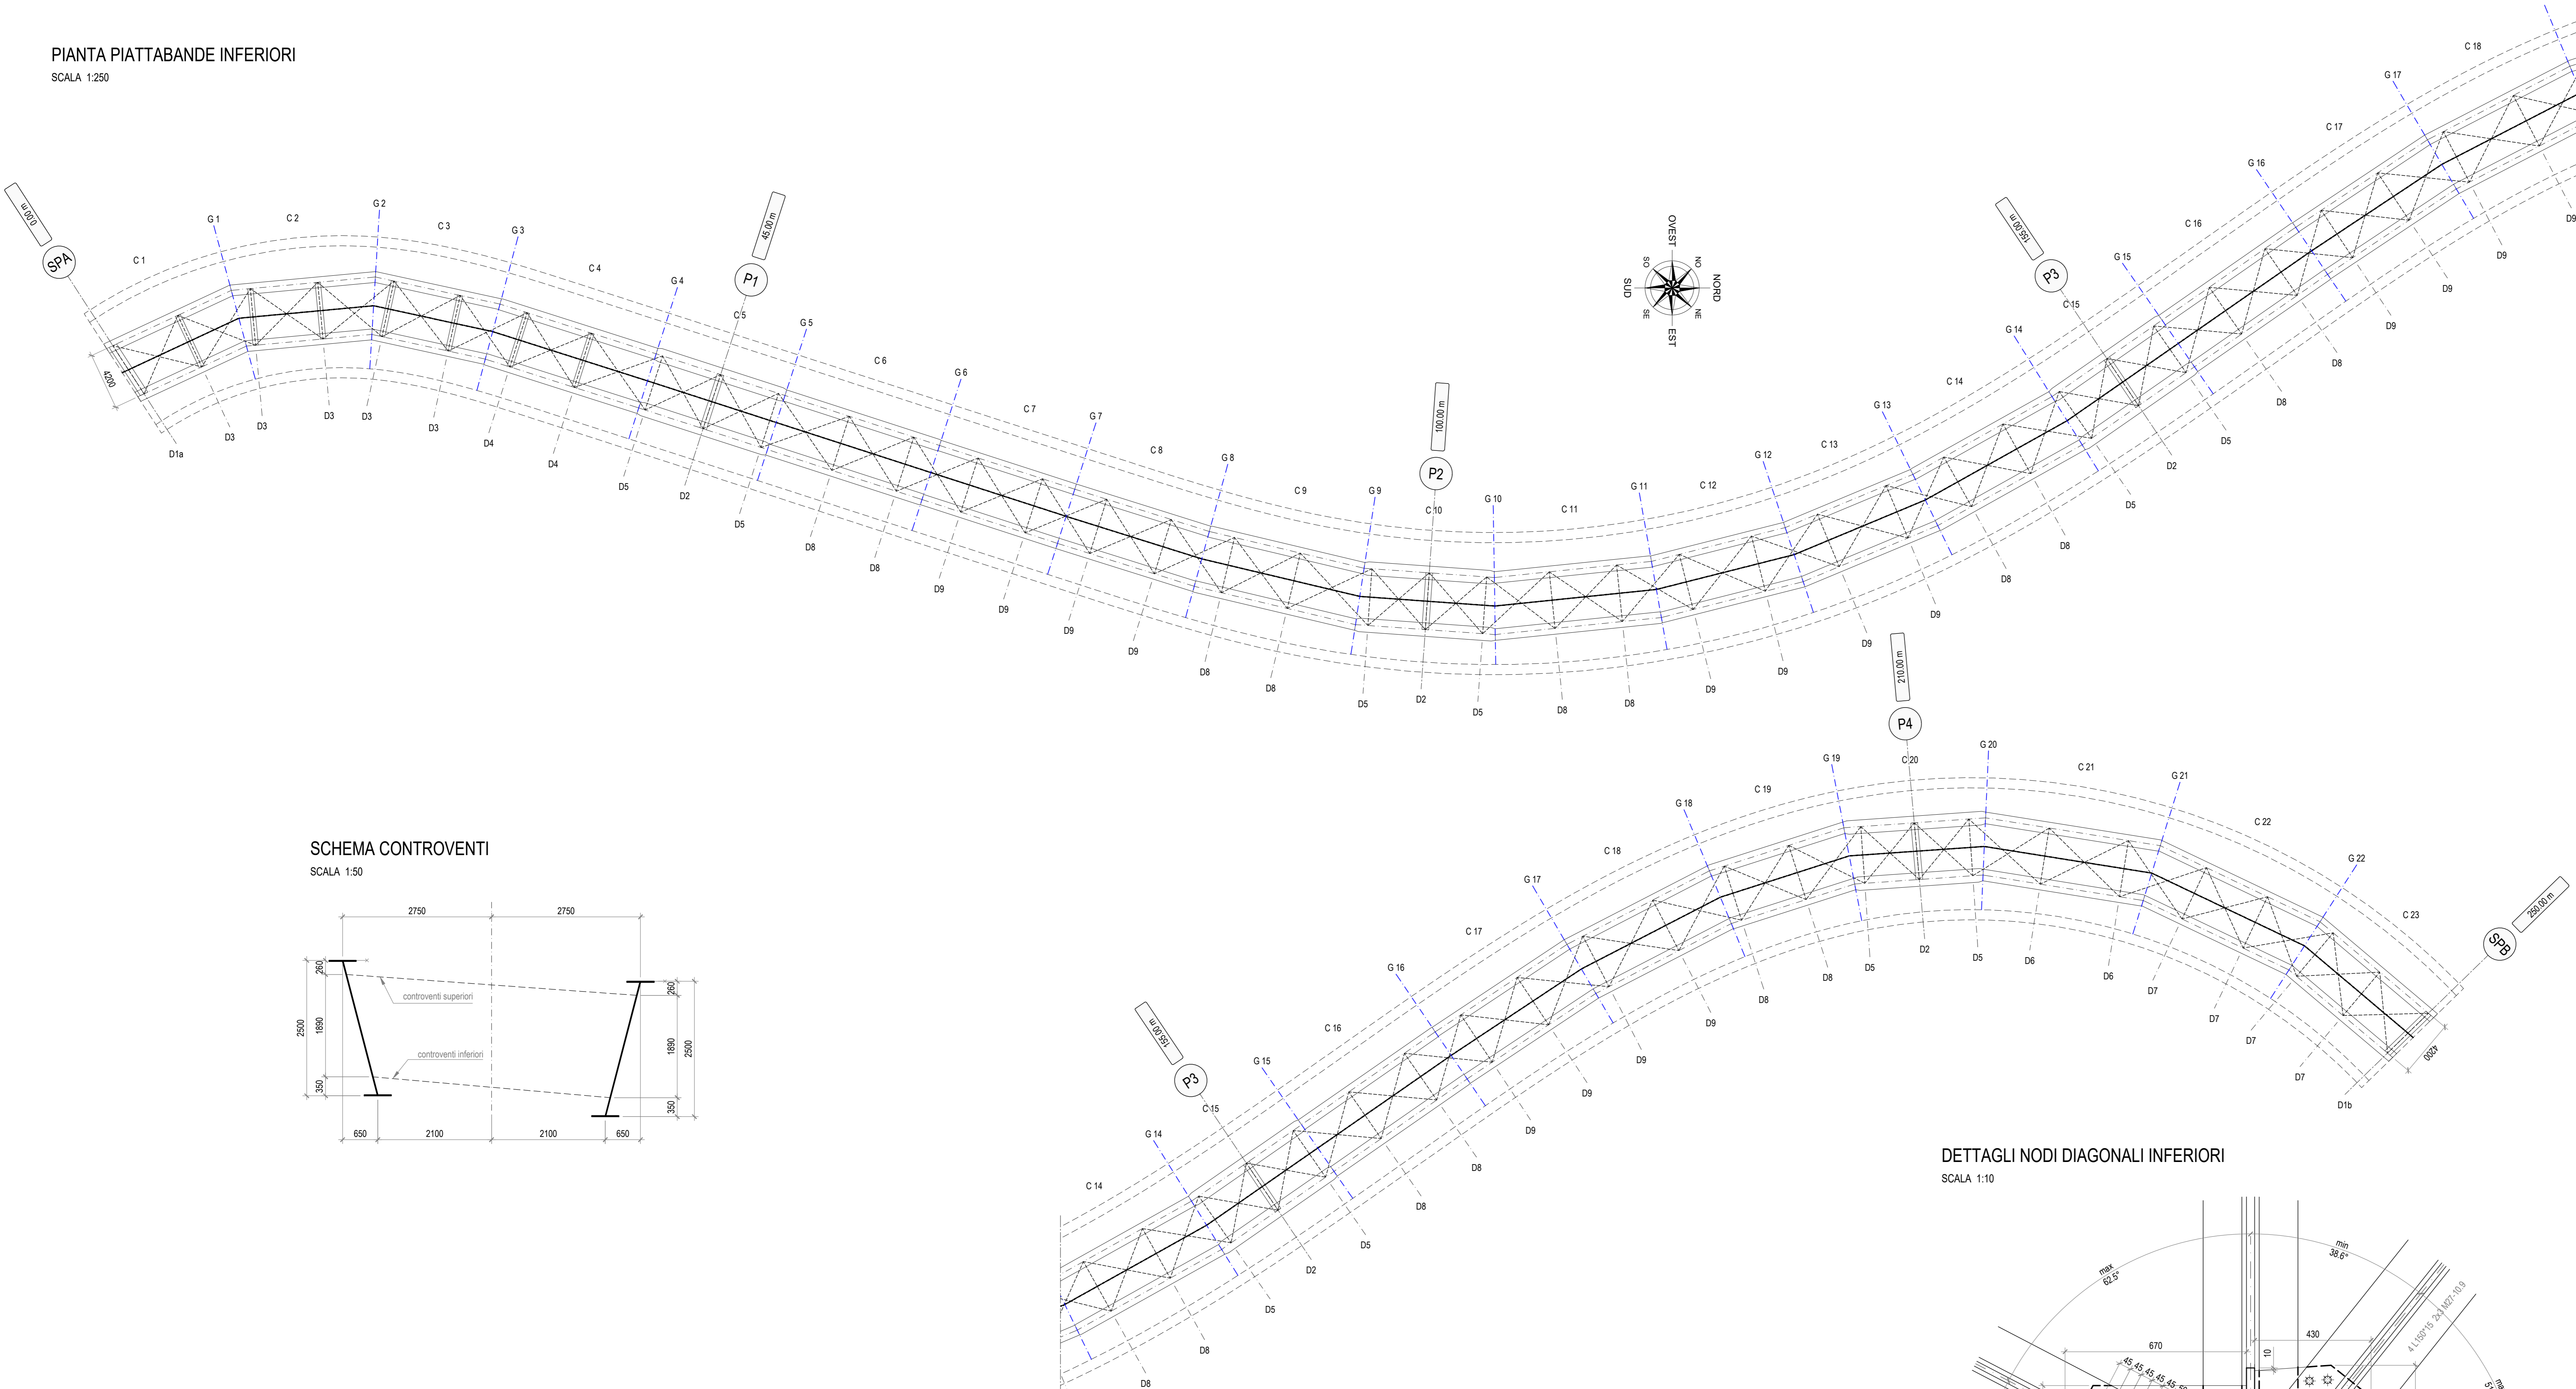

SCHEMA CONTROVENTI
SCALA 1:50

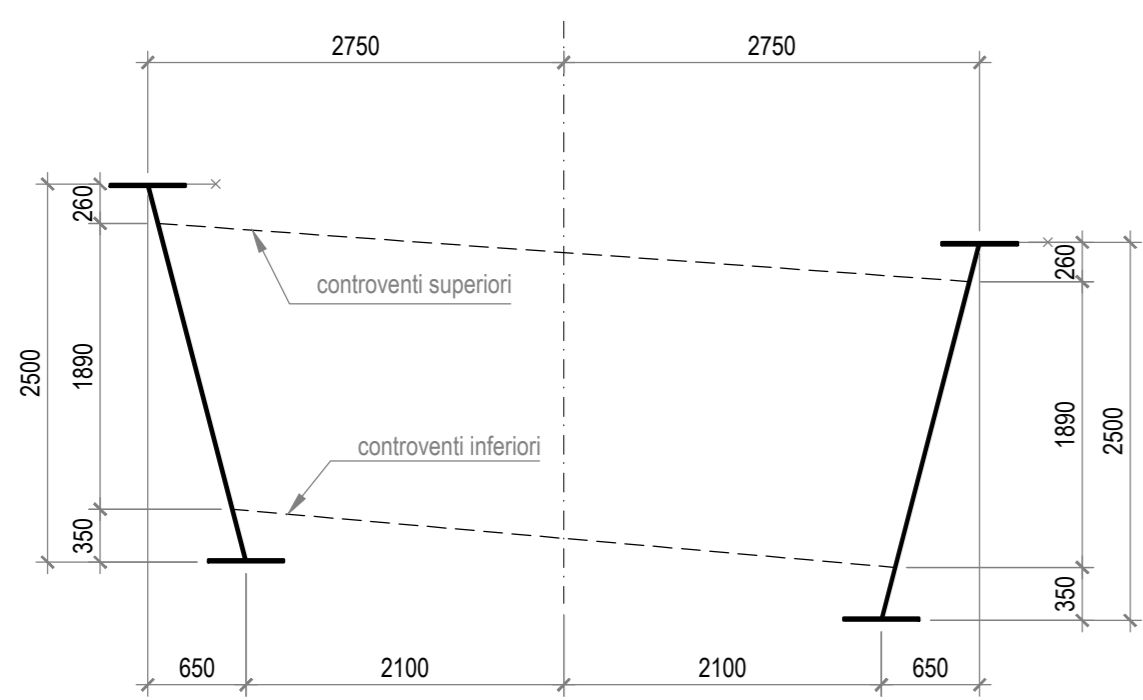


PIANTA CONTROVENTI INFERIORI
SCALA 1:20

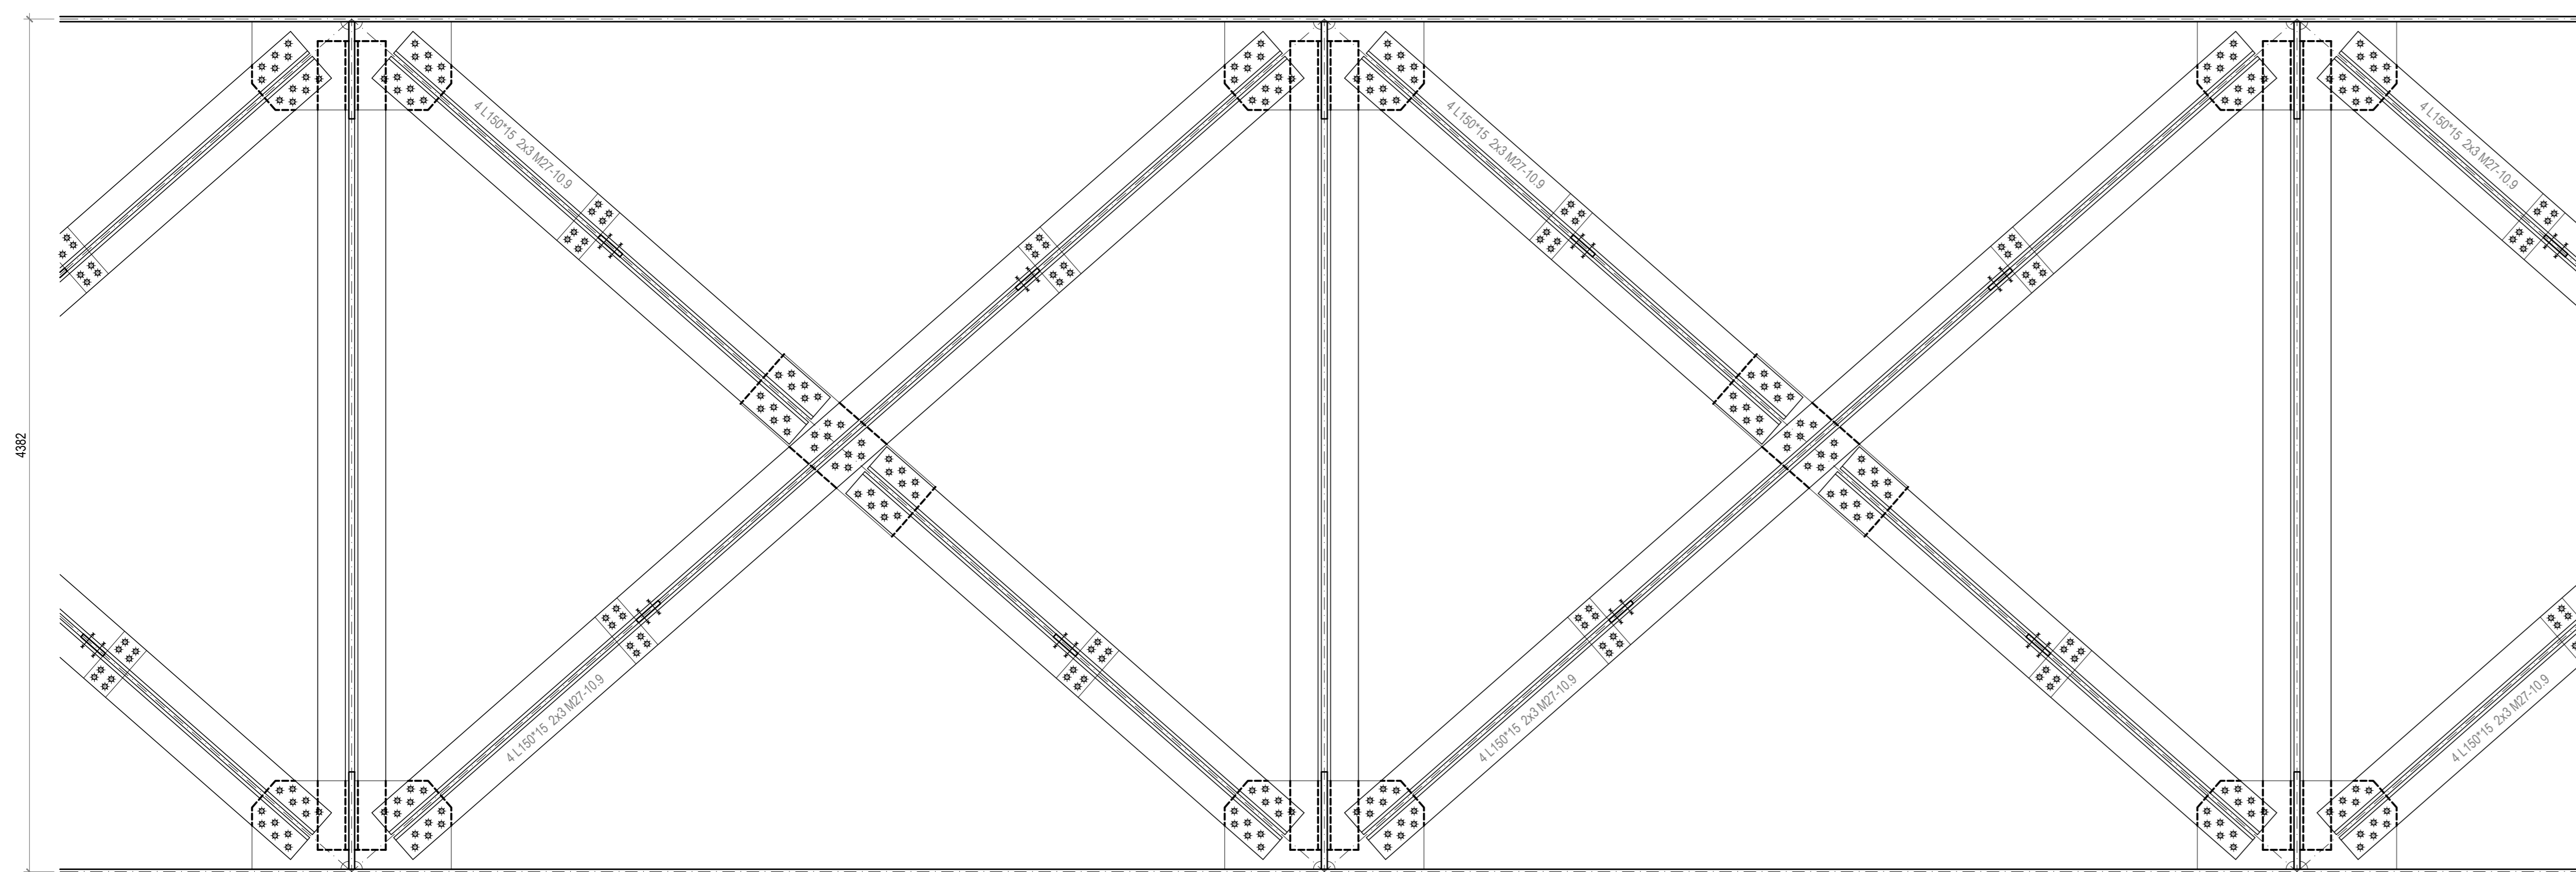


PIASTRE CON DIMENSIONI INDICATIVE. VARIABILI PER PENDENZE DIVERSE
VERIFICARE MONTAGGIO E ROTAZIONE ANGOLARE

DETTAGLI NODI DIAGONALI INFERIORI
SCALA 1:10

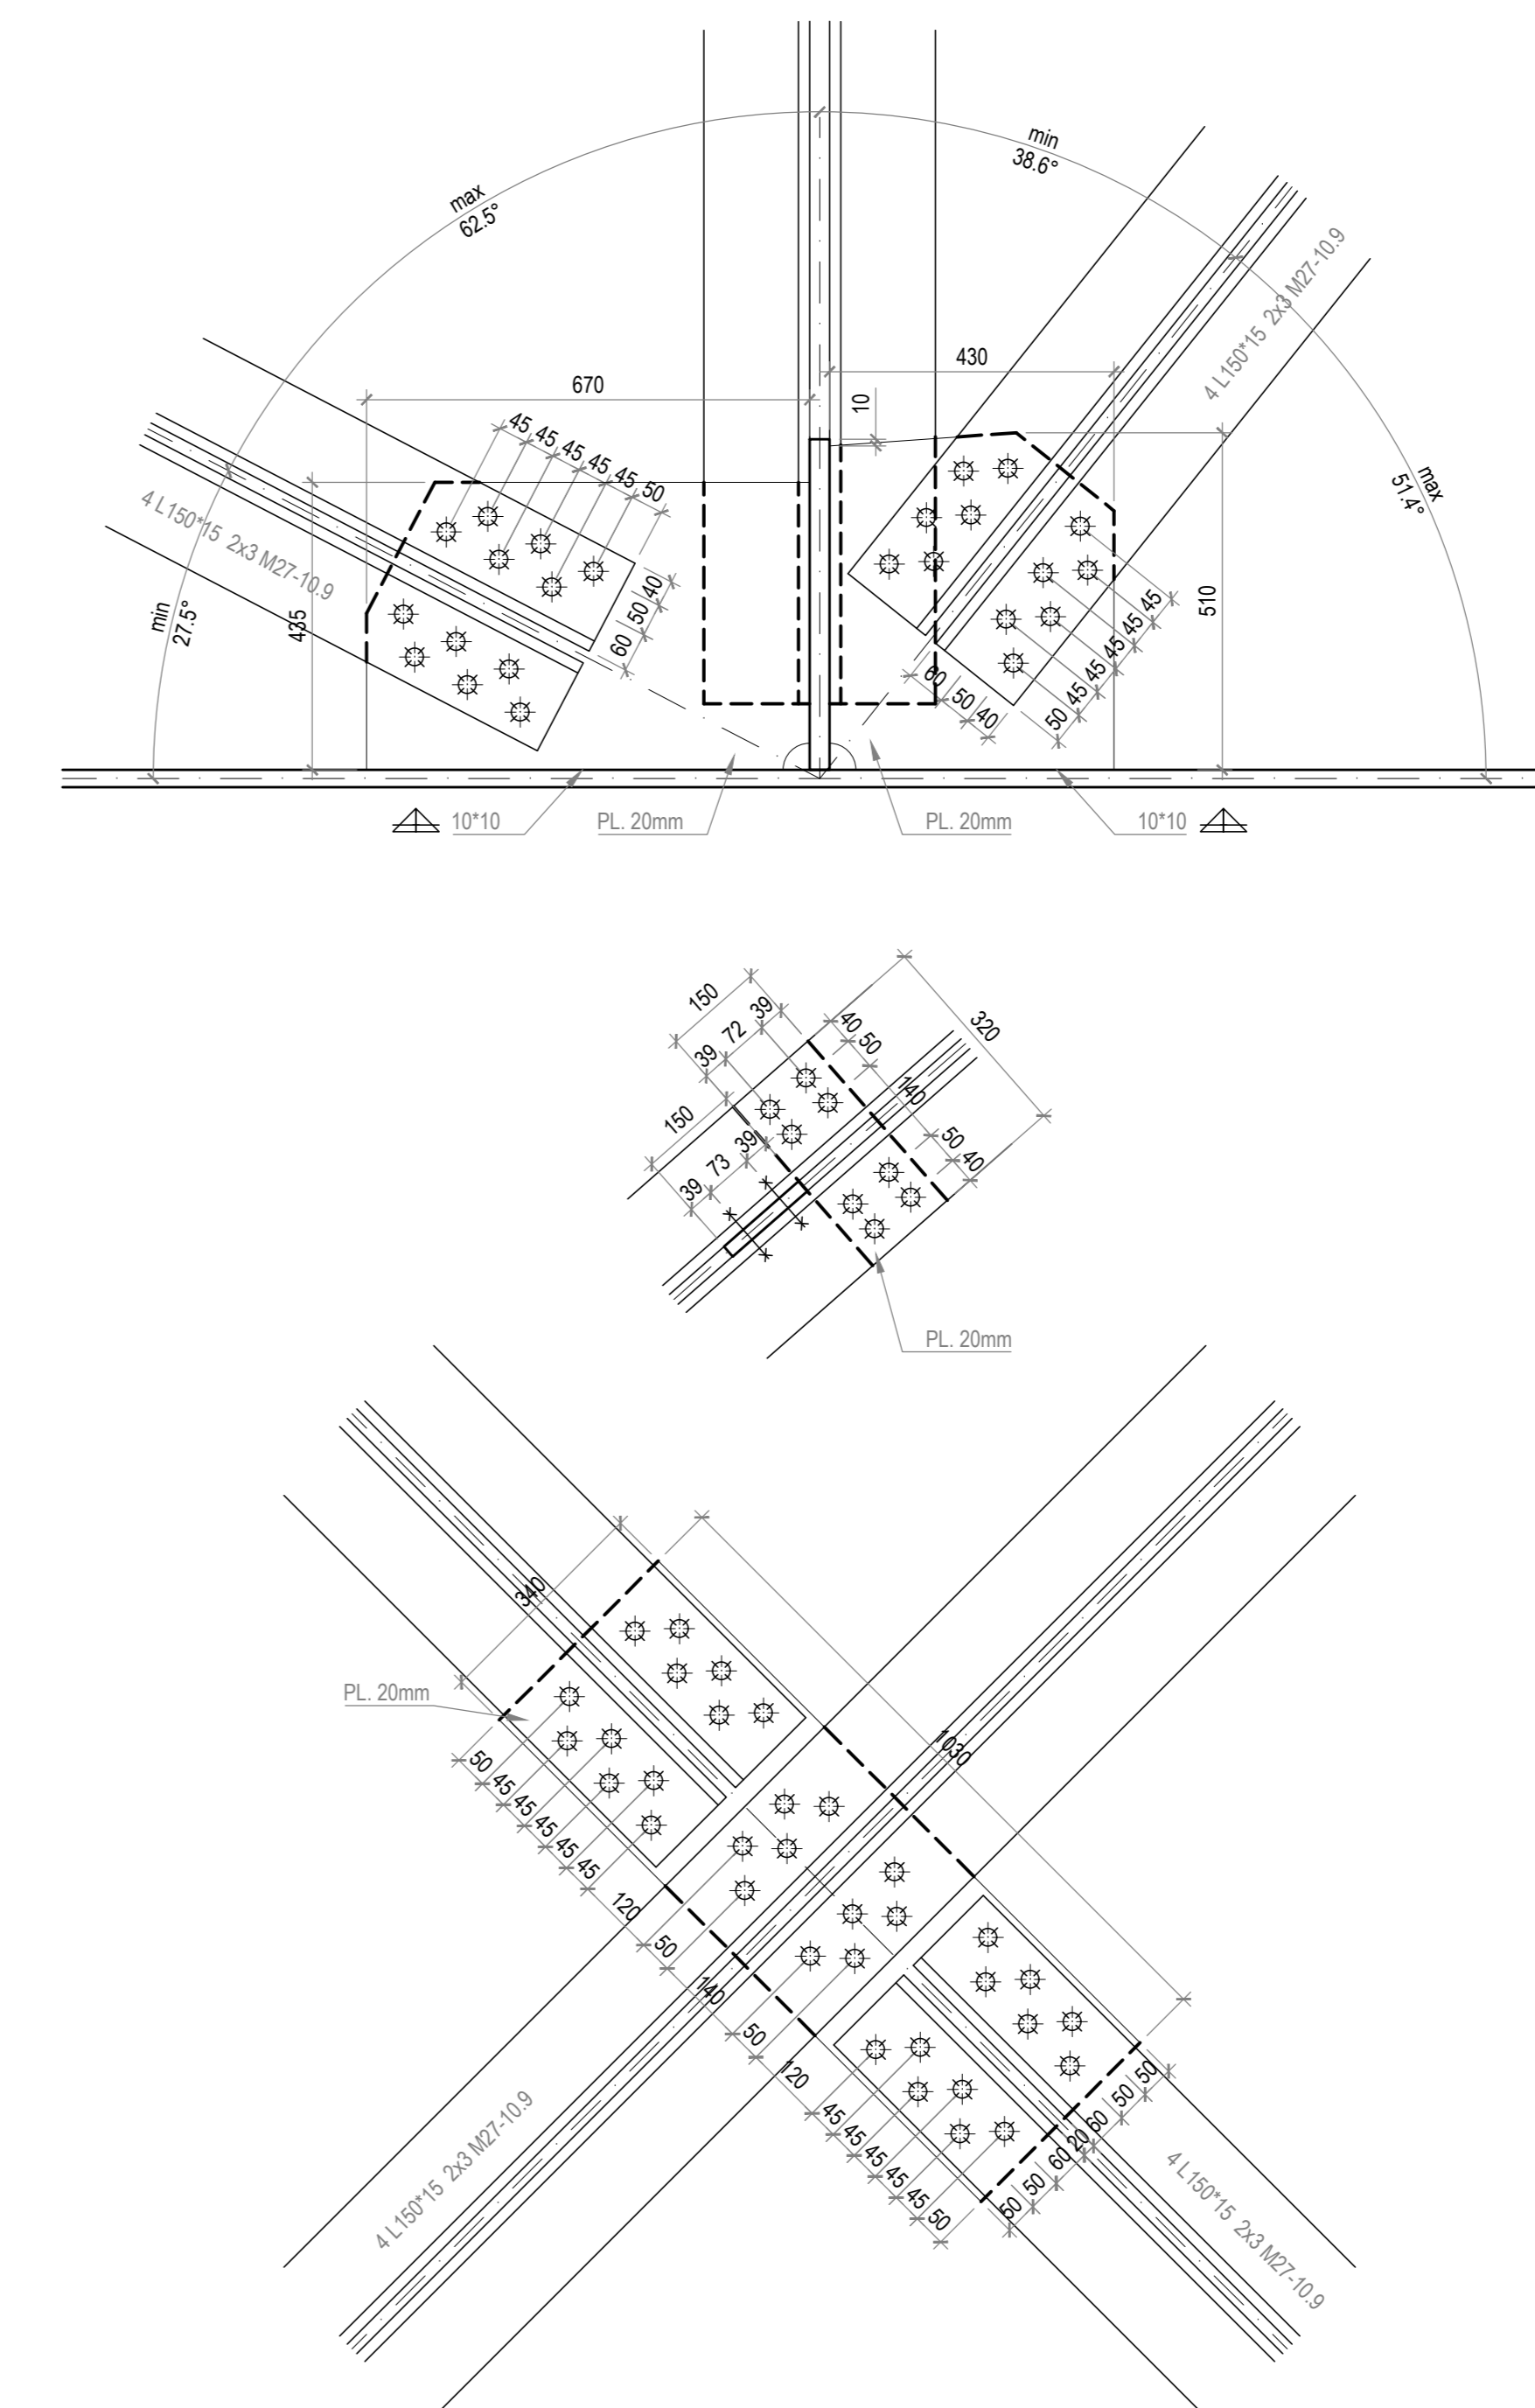

PIANTA CHIAVE - Scala 1:100.000

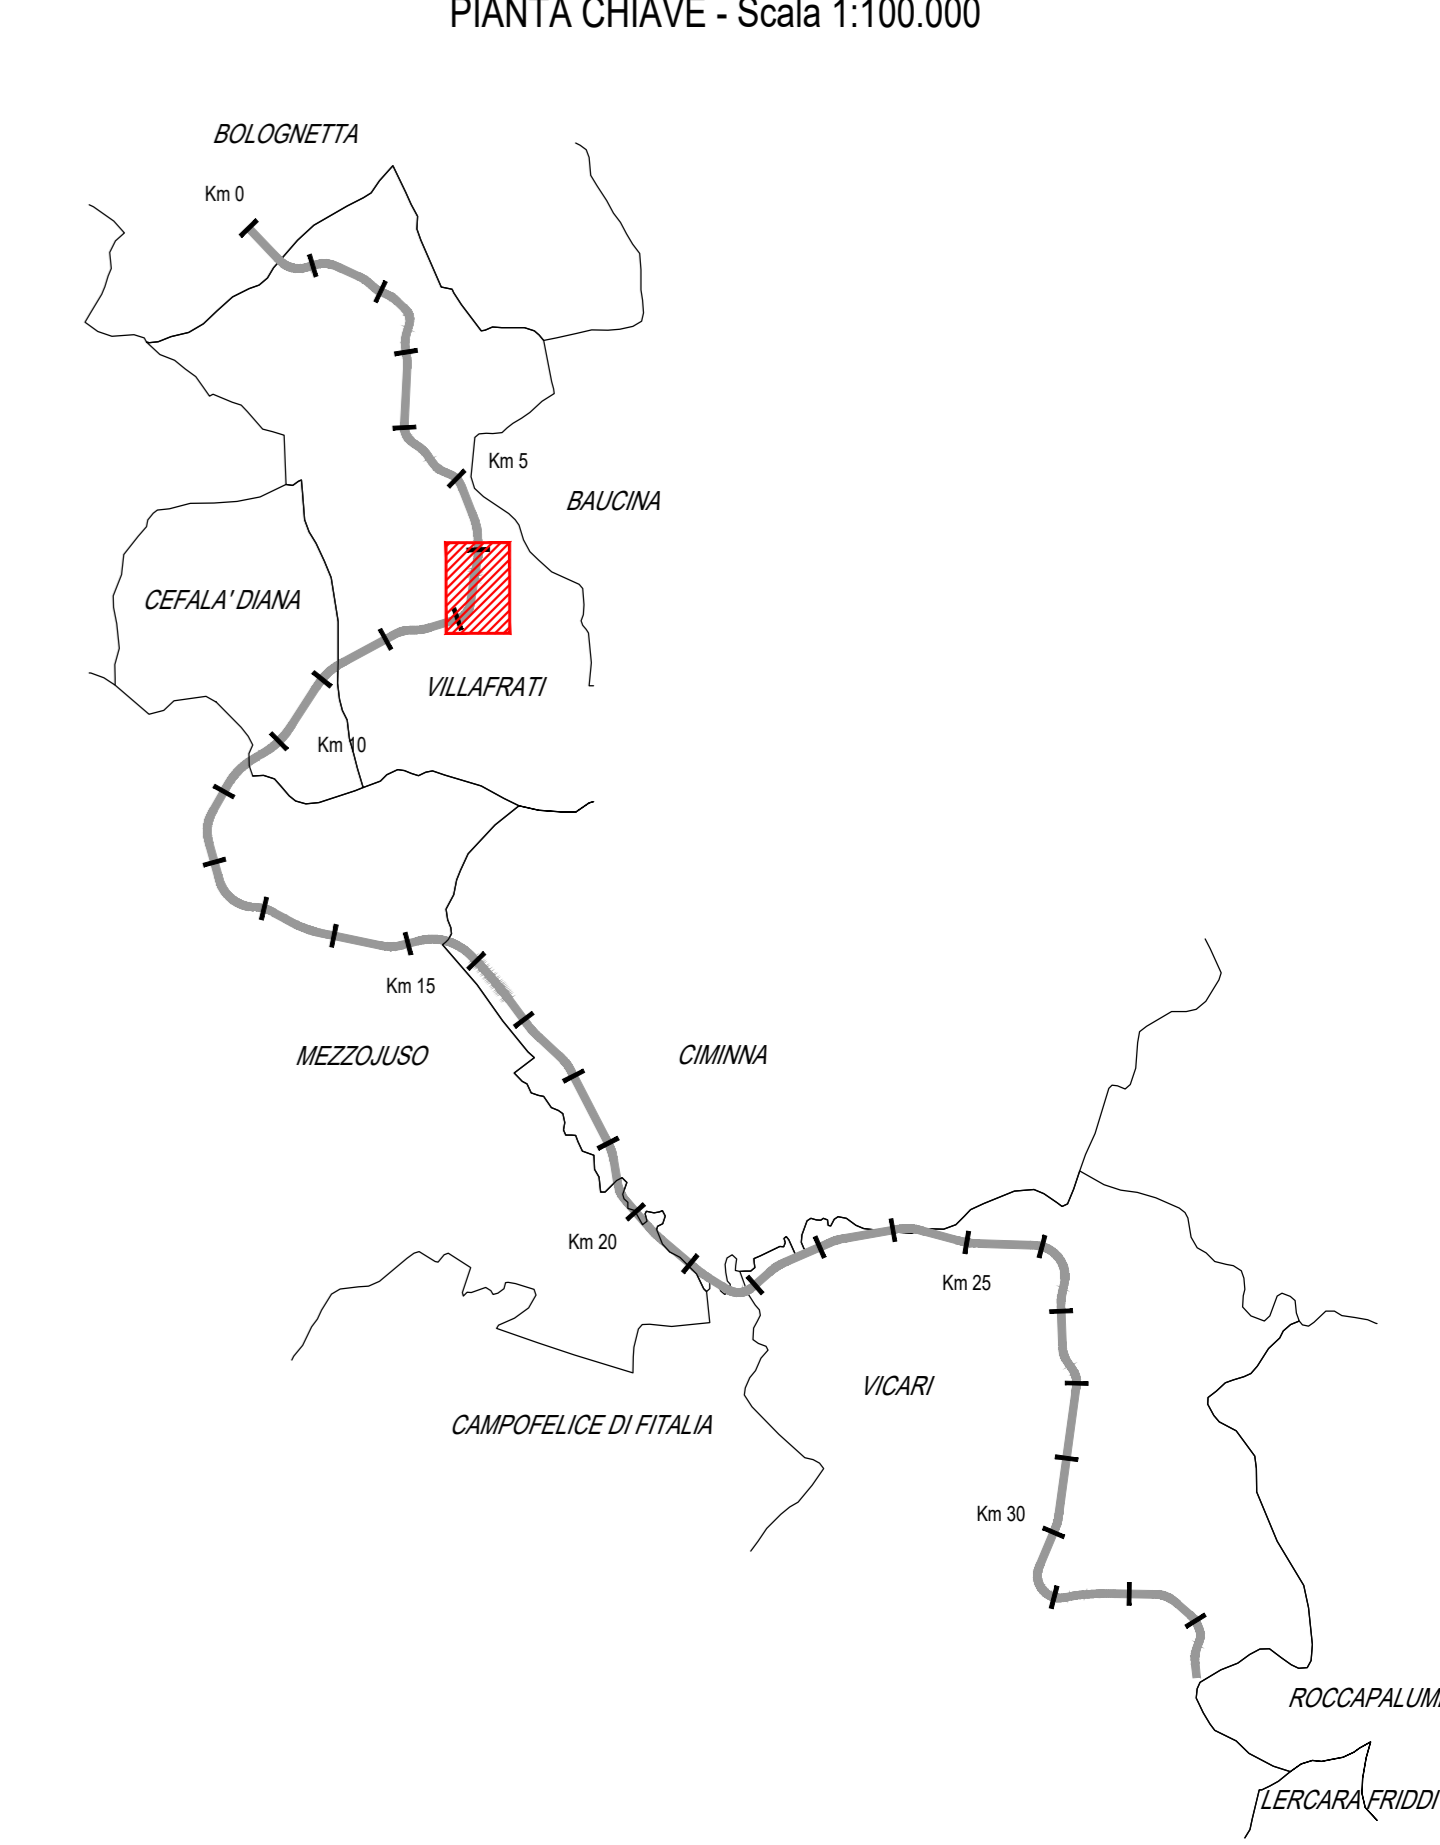



ANAS S.p.A.
DIREZIONE REGIONALE PER LA SICILIA

PA17/08
Affidamento a Contratto Generale dei "Lavori di ammodernamento del tratto Palermo - Lercara Friddi, lotto funzionale dal km 14,4 (km. 0.0 del Lotto 2) compreso il tratto di raccordo della rotatoria Bolognetta, al km 48,0 (km. 33,6 del Lotto 2 - Svincolo Mangano incluso) compresi i raccordi con le attuali SS n.159 e SS n.121

Bolognetta S.c.p.a.

- PERIZIA DI VARIANTE N.3 -

Titolo elaborato: **OPERE D'ARTE
NUOVI VIADOTTI - VIADOTTO BAUCINA
Impalcato - pianta controventi inferiori**

Codice Unico Progetto (CUP): **F41B03000230001**

OPERA	ARGOMENTO	DOC. E PROG.	FASE	REVISIONE
PA17/08	PV	V7	C004	6 0

CARTELLA:	FILENAME	NOTE	PROT	SCALA
4	PV_V7_C004_60_4137	1=1	4 1 3 7	1:50
5				
3				
2				
1				
0	Prima emissione		Maggio 2021	F. Bianchi S. Fortino N. Beharman

REV.	DESCRIZIONE	DATA	REDATTO	VERIFICATO	APPROVATO
0					

Progettisti:

ENSER
Società di Ingegneria
Via Scauro, 16 - 40127 BOLOGNETTA (BO) - Tel. 051-290017
Via Andrea Costa, 17 - 40125 SANSEVERINO (BO) - Tel. 051-290018
Ing. Giovanni Merchi - www.enser.it - P.E.C. enser@regemail.it

ENVE

Il Progettista Responsabile Prof. Ing. Giovanni Merchi	Il Geologo Dott. Giuliano Ferraro	Il Coordinatore per la Sicurezza in fase di esecuzione: Arch. Francesco Rondelli	Il Direttore dei Lavori Ing. Sandro Favero
			

ANAS S.p.A.
DATA: _____ PROTOCOLLO: _____ VISTO IL RESPONSABILE DEL PROCEDIMENTO

CODICE PROGETTO: **L04110C E 11101** *Dott. Ing. Luigi Mupo*