



DISPOSIZIONE FERRI LONGITUDINALI IN SOLETTA

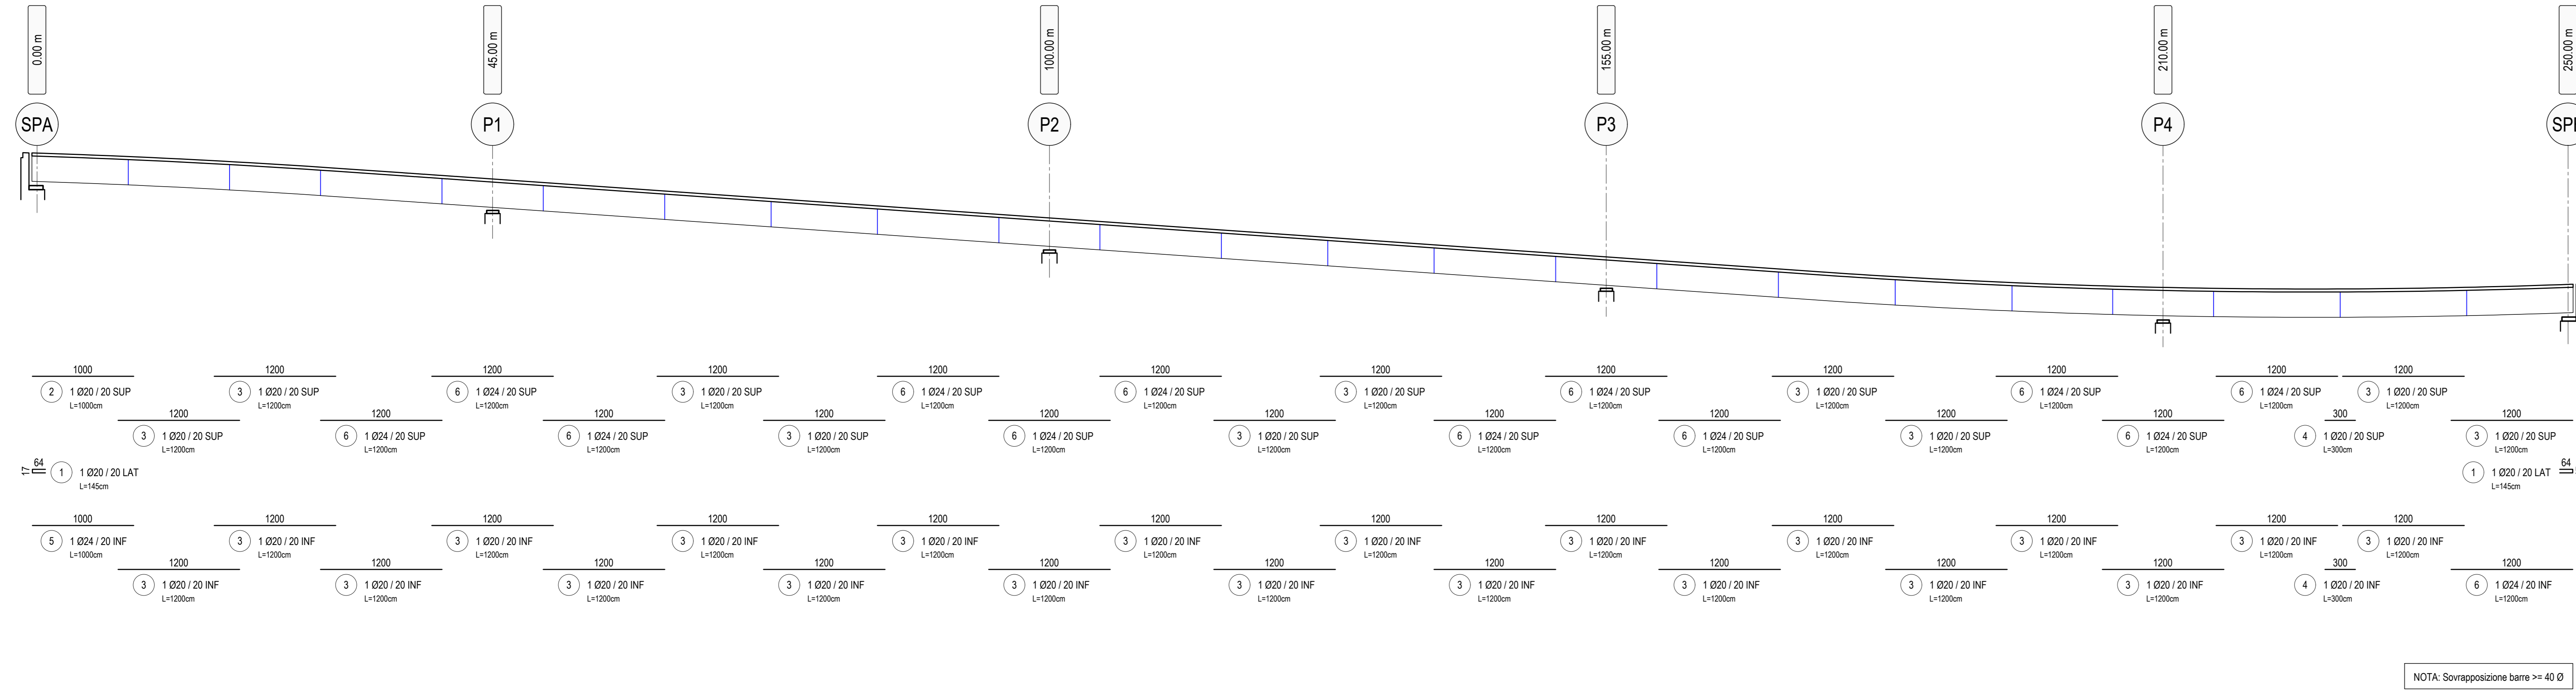


SEQUENZA DI GETTO LONGITUDINALE SOLETTA

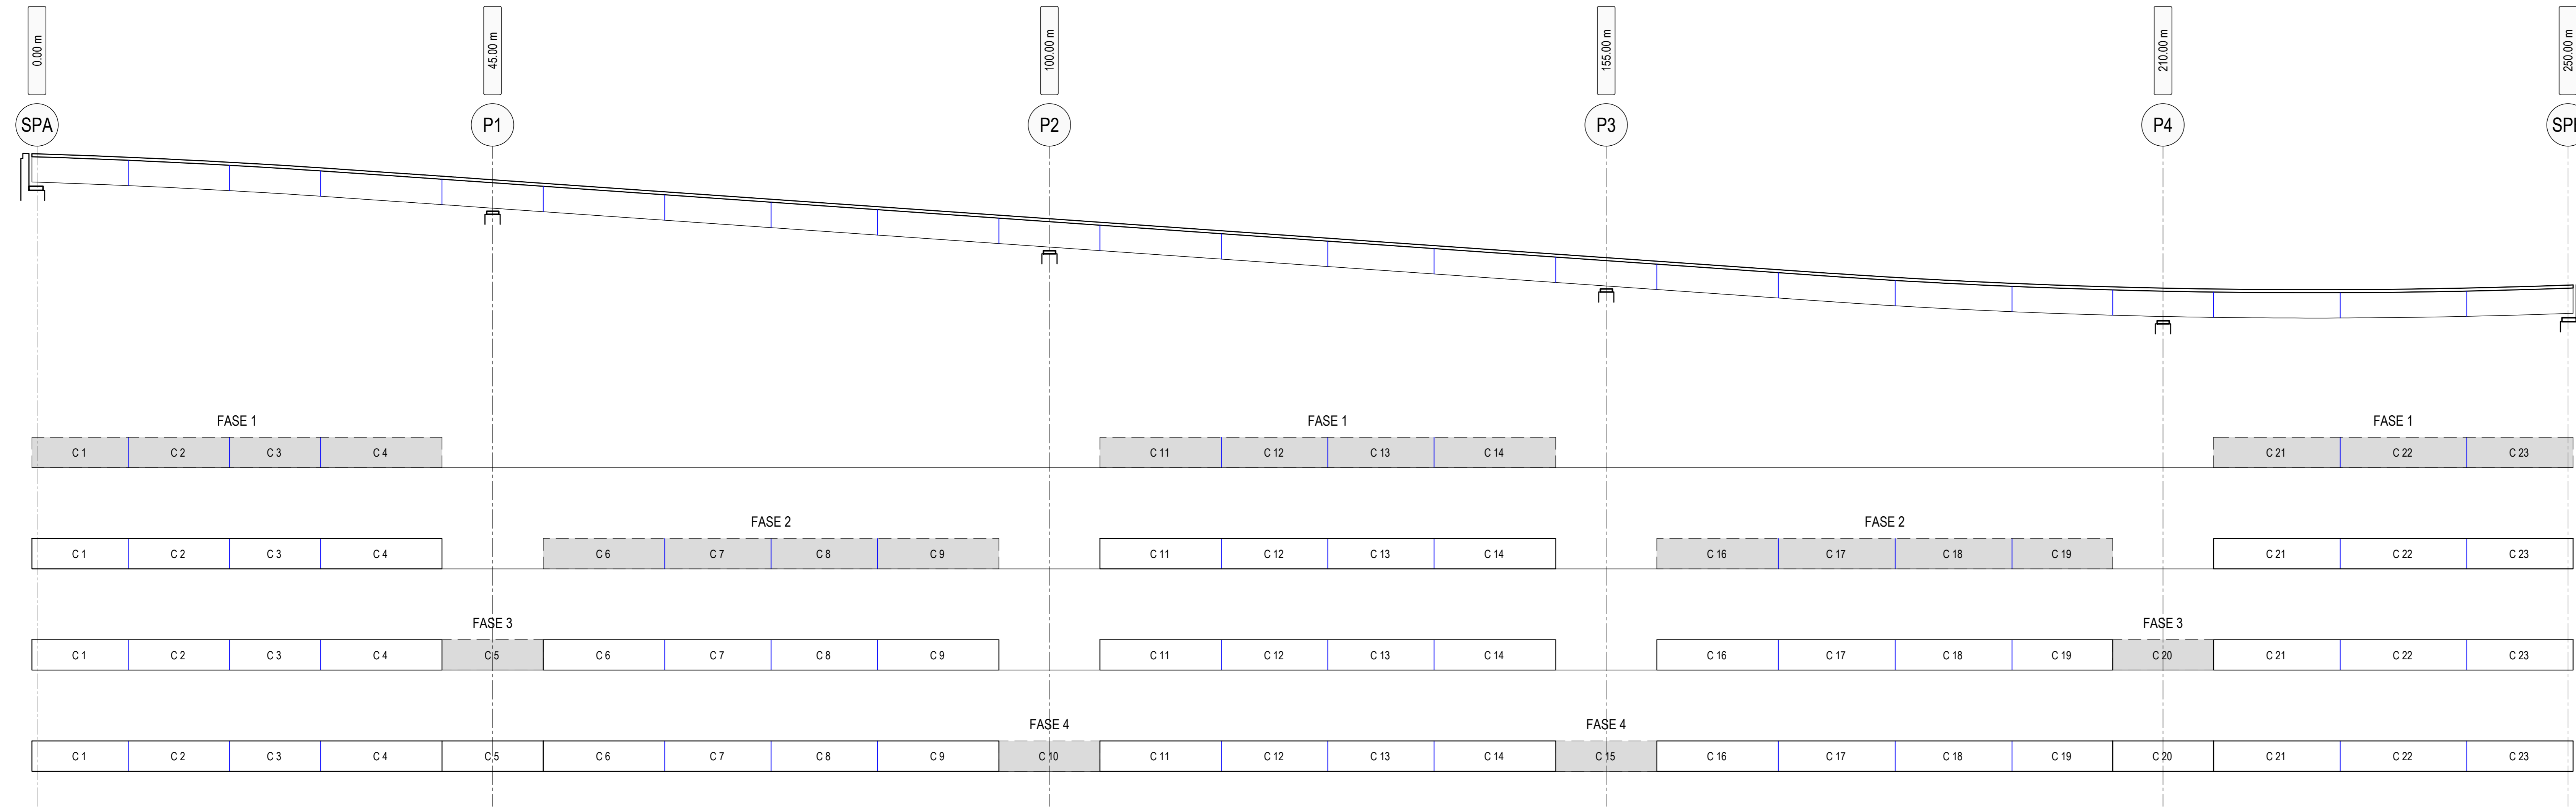


SEQUENZA DI GETTO TRASVERSALE

SCALA 1:50

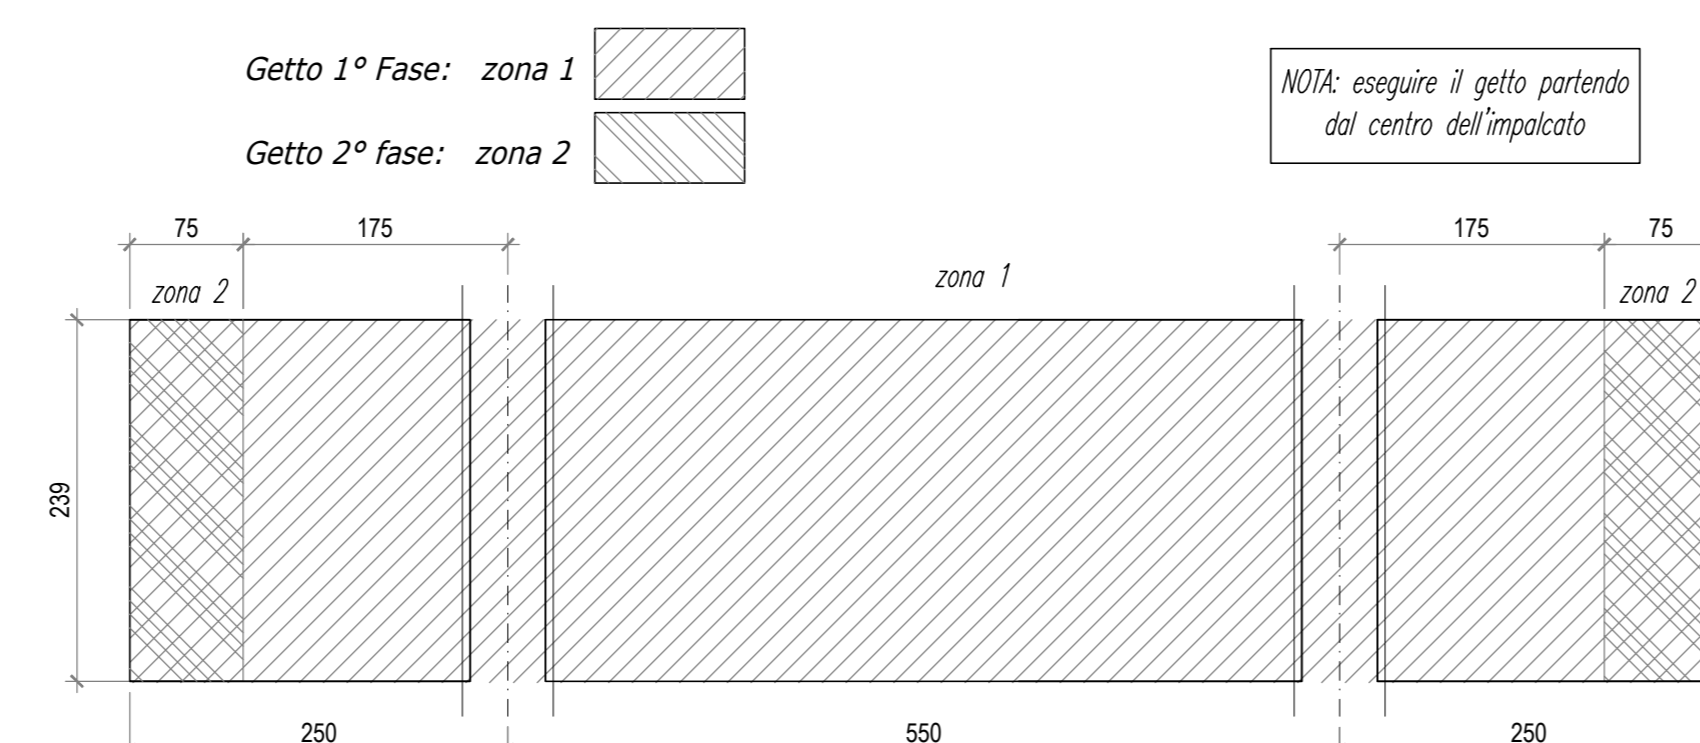

PIANTA CHIAVE - Scala 1:100.000

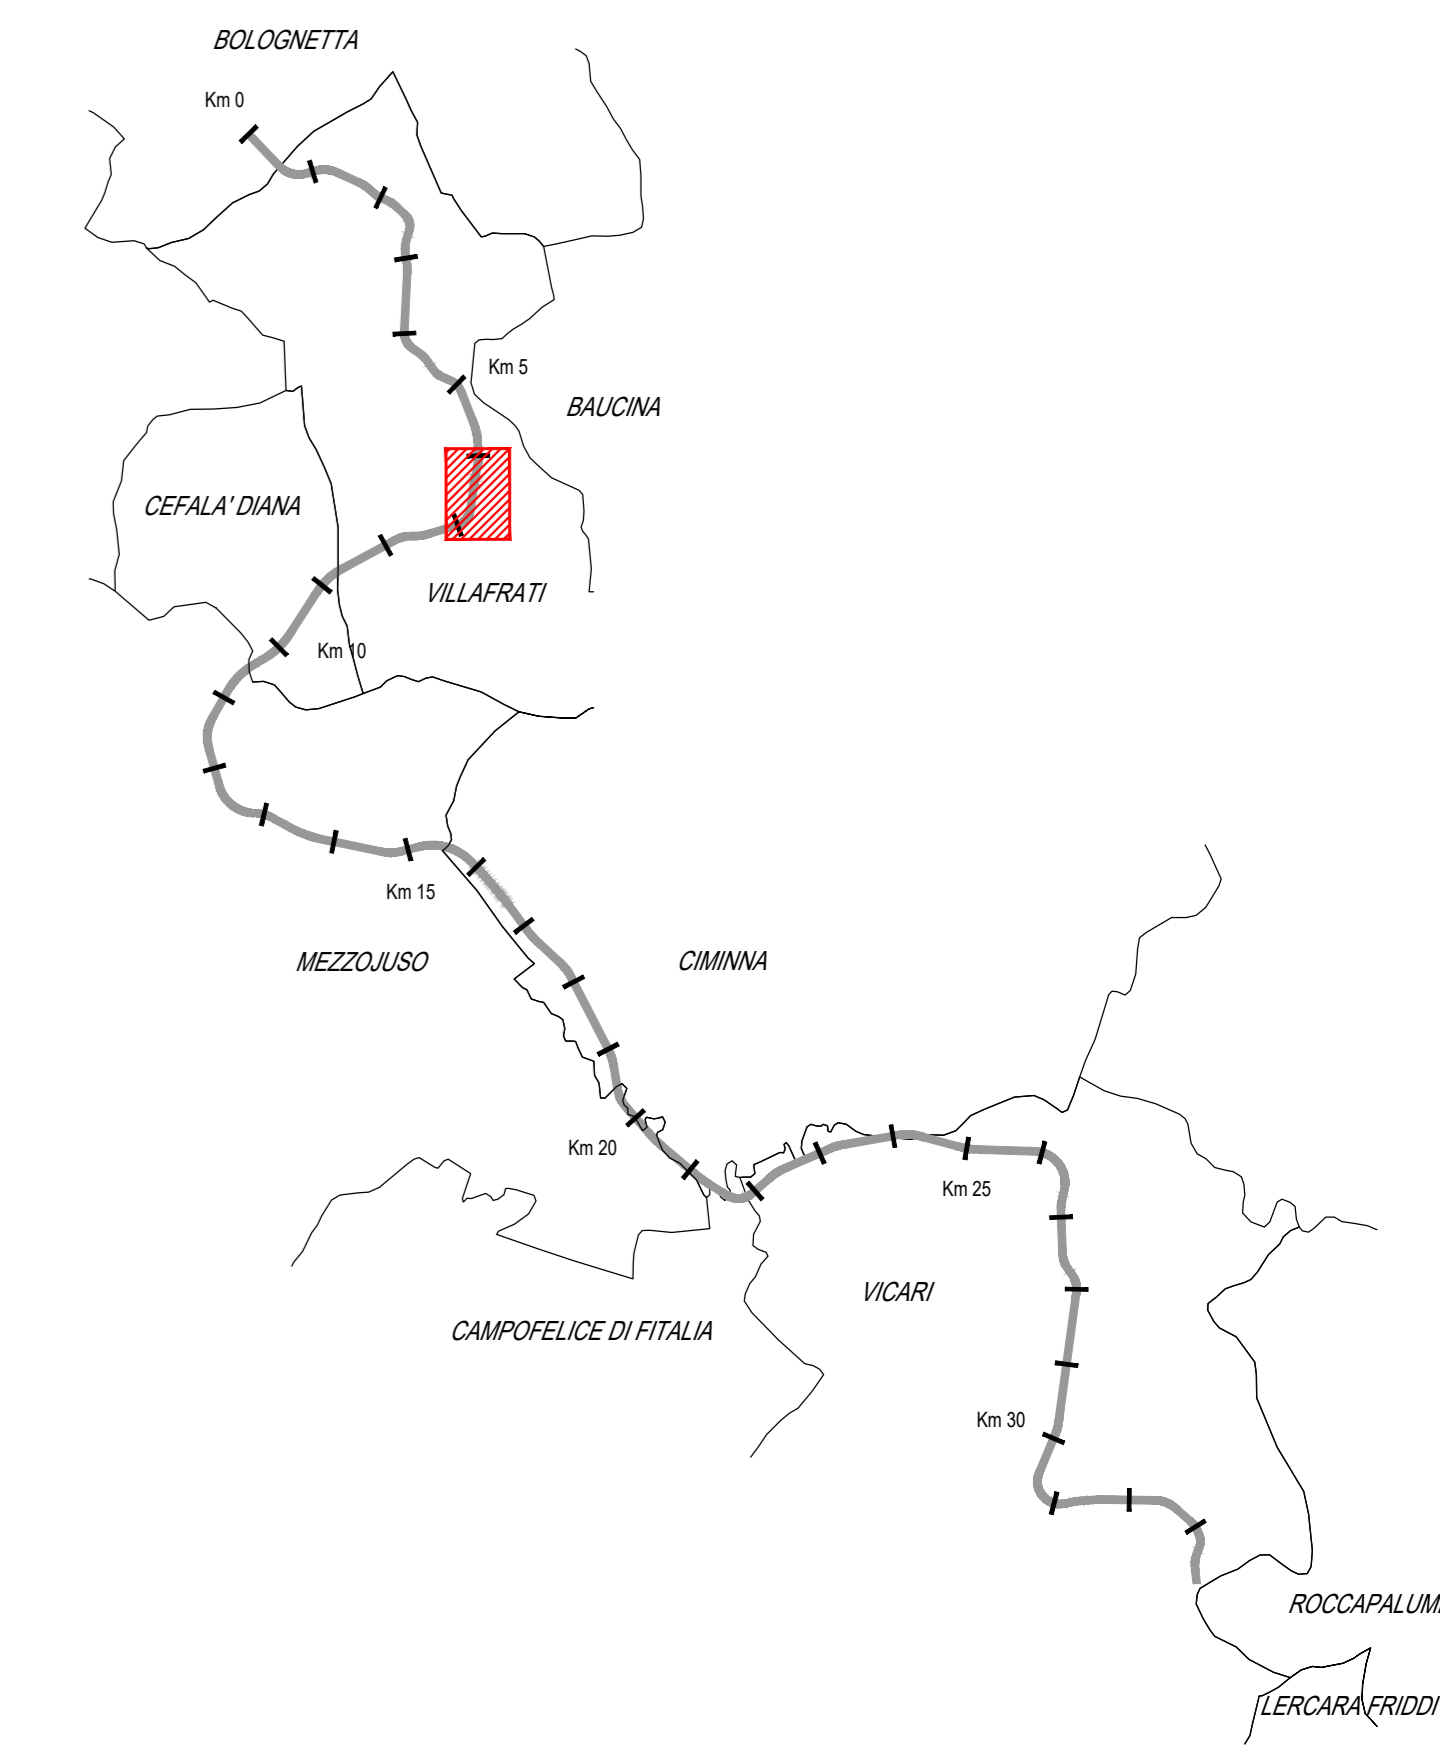

ANAS S.p.A.
DIREZIONE REGIONALE PER LA SICILIA

PA17/08
Affidamento a Contratto Generale dei "Lavori di ammodernamento del tratto Palermo - Lerccara Friddi, lotto funzionale dal km 14,4 (km. 0.0 del Lotto 2) compreso il tratto di raccordo della rotatoria Bolognetta, al km 48,0 (km. 33,6 del Lotto 2 - Svincolo Mangano incluso) compresi i raccordi con le attuali SS n.159 e SS n.121

Bolognetta S.c.p.a.

- PERIZIA DI VARIANTE N.3 -

Titolo elaborato: **OPERE D'ARTE
NUOVI VIADOTTI - VIADOTTO BAUCINA
Impalcato - Armatura longitudinale soletta**

Codice Unico Progetto (CUP): **F41B03000230001**

OPERA	ARGOMENTO	DOC. E PROG.	FASE	REVISIONE
PA17/08	PV	V7	C019	6 0

CARTELLA:	FILENAME	NOTE	PROT	SCALA:
4	PV_V7_C019_60_4137	1=1	4 1 3 7	1:50

REV.	DESCRIZIONE	DATA	REDAITTO	VERIFICATO	APPROVATO
0	Prima emissione	Maggio 2021	F. Bianchi	S. Fortino	N. Beharom

Progettista: **ENSER S.p.A.**
Via Bolognetta, 20 - 90138 PALERMO (PA) - Tel. 091-242111
Via S. Lucia, 16 - 40137 BOLOGNETTA (PA) - Tel. 091-242111
Via Andrea Costa, 17 - 40138 BOLOGNETTA (PA) - Tel. 091-242111
Ing. Giovanni Mercuri - www.enser.it - P.E.C.: enseri@ensergmail.it

Il Progettista Responsabile: **Prof. Ing. Gianfranco Mercuri**
Il Geologo: **Dr. Stefano Ferraro**
Il Coordinatore per la Sicurezza: **Arch. Francesco Rondelli**
Il Direttore dei Lavori: **Ing. Sandro Favero**
Il Coordinatore per la Esecuzione dei Lavori: **Arch. Francesco Rondelli**
Il Direttore dei Lavori: **Ing. Sandro Favero**

ANAS S.p.A.
DATA: _____ PROTOCOLLO: _____ VISTO IL RESPONSABILE DEL PROCEDIMENTO
CODICE PROGETTO: **L04110C E 11101** *Dr. Ing. Luigi Mupo*