SEZIONE 18B

SCALA 1:200

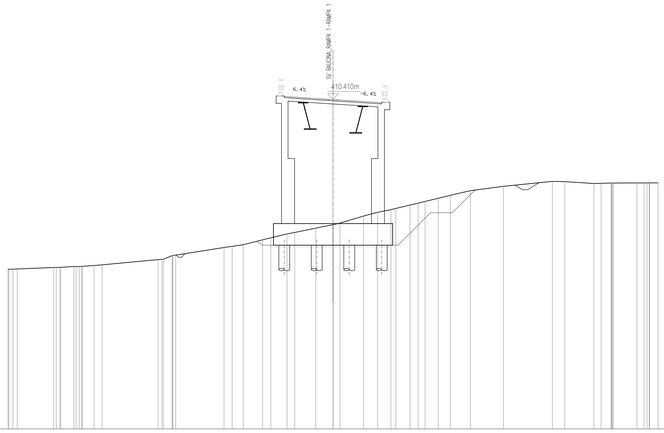

SCALA 1:200

QT.RIF. 380.000

| | | |