SEZIONE N. : 54
QT. PROGETTO : 297.79
DIST.PROG. : 1060.10

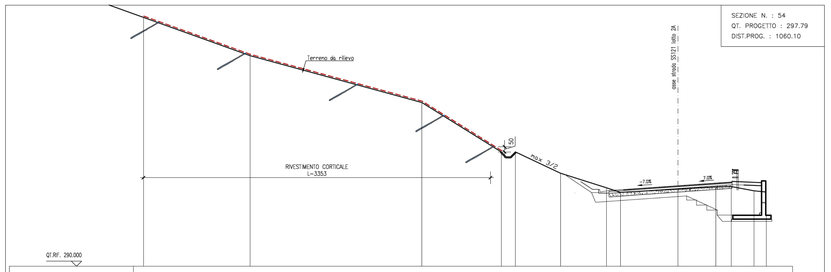

QUOTE TERRENO	314.06		310.37				302.84			301.06	301.06		299.00			297.59	297.15			297.48		297.87	297.71	297.30	297.18			
DIST.PARZIALI TERRENO		10.31			16.60				7.69		1.36	4.36		4.43		1.35		5.55			3.66		1.48	2.22	1.17			

SEZIONE N. : 55
QT. PROGETTO : 298.23
DIST.PROG. : 1080.118

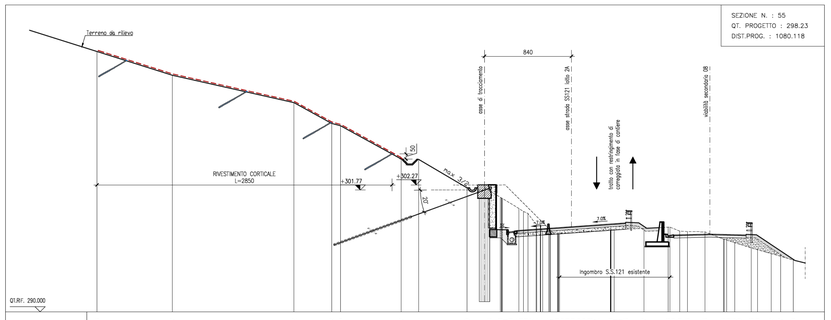

| | | | | | | | | | | | | | | | | | | |