

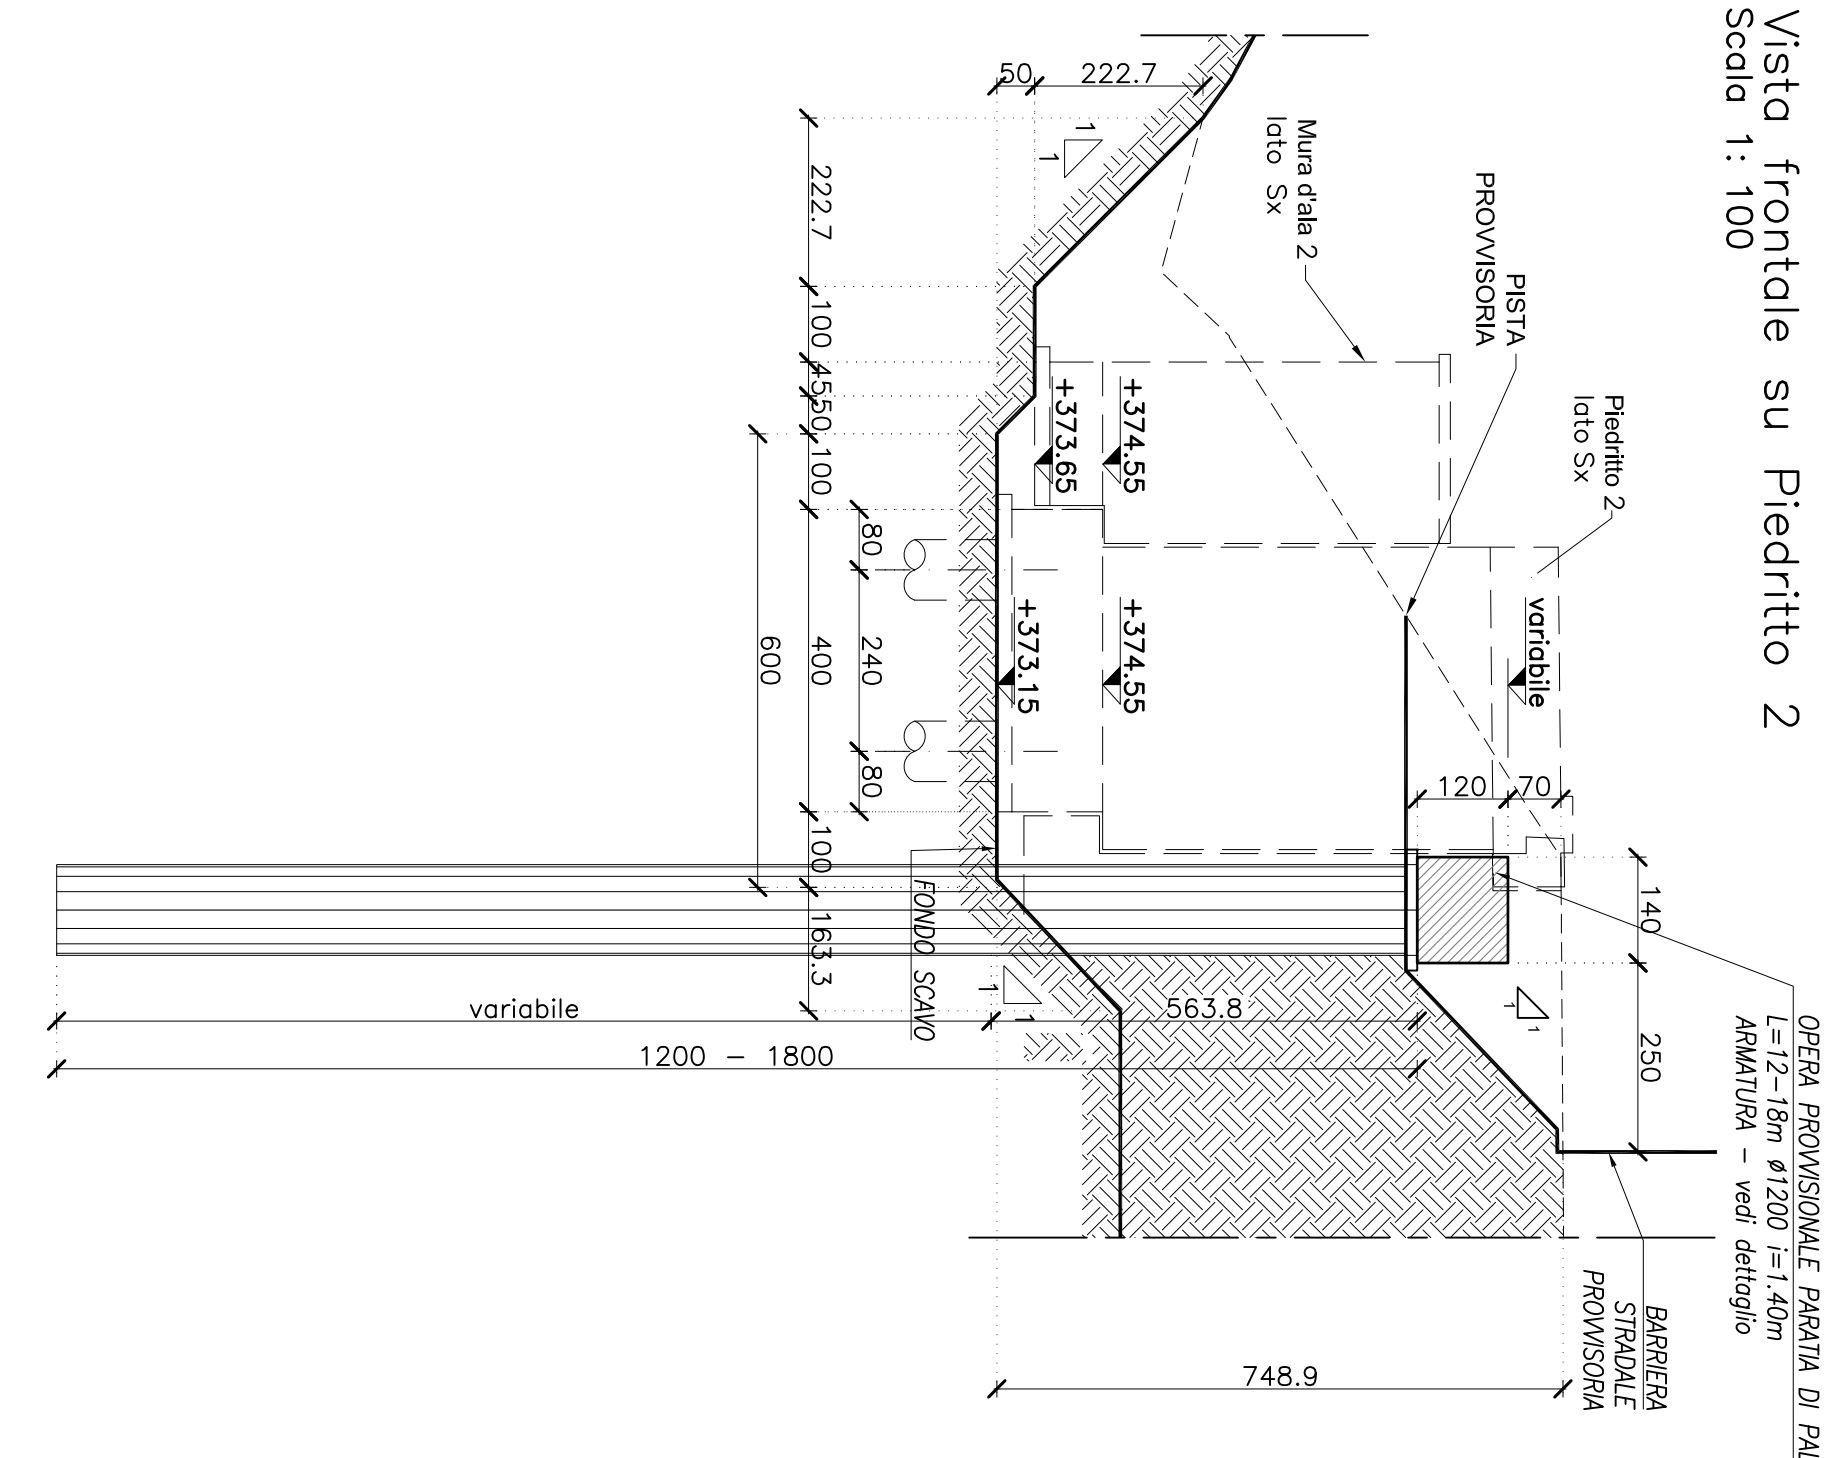


Profilo Longitudinale  
Sezione A-A  
Scala 1:100

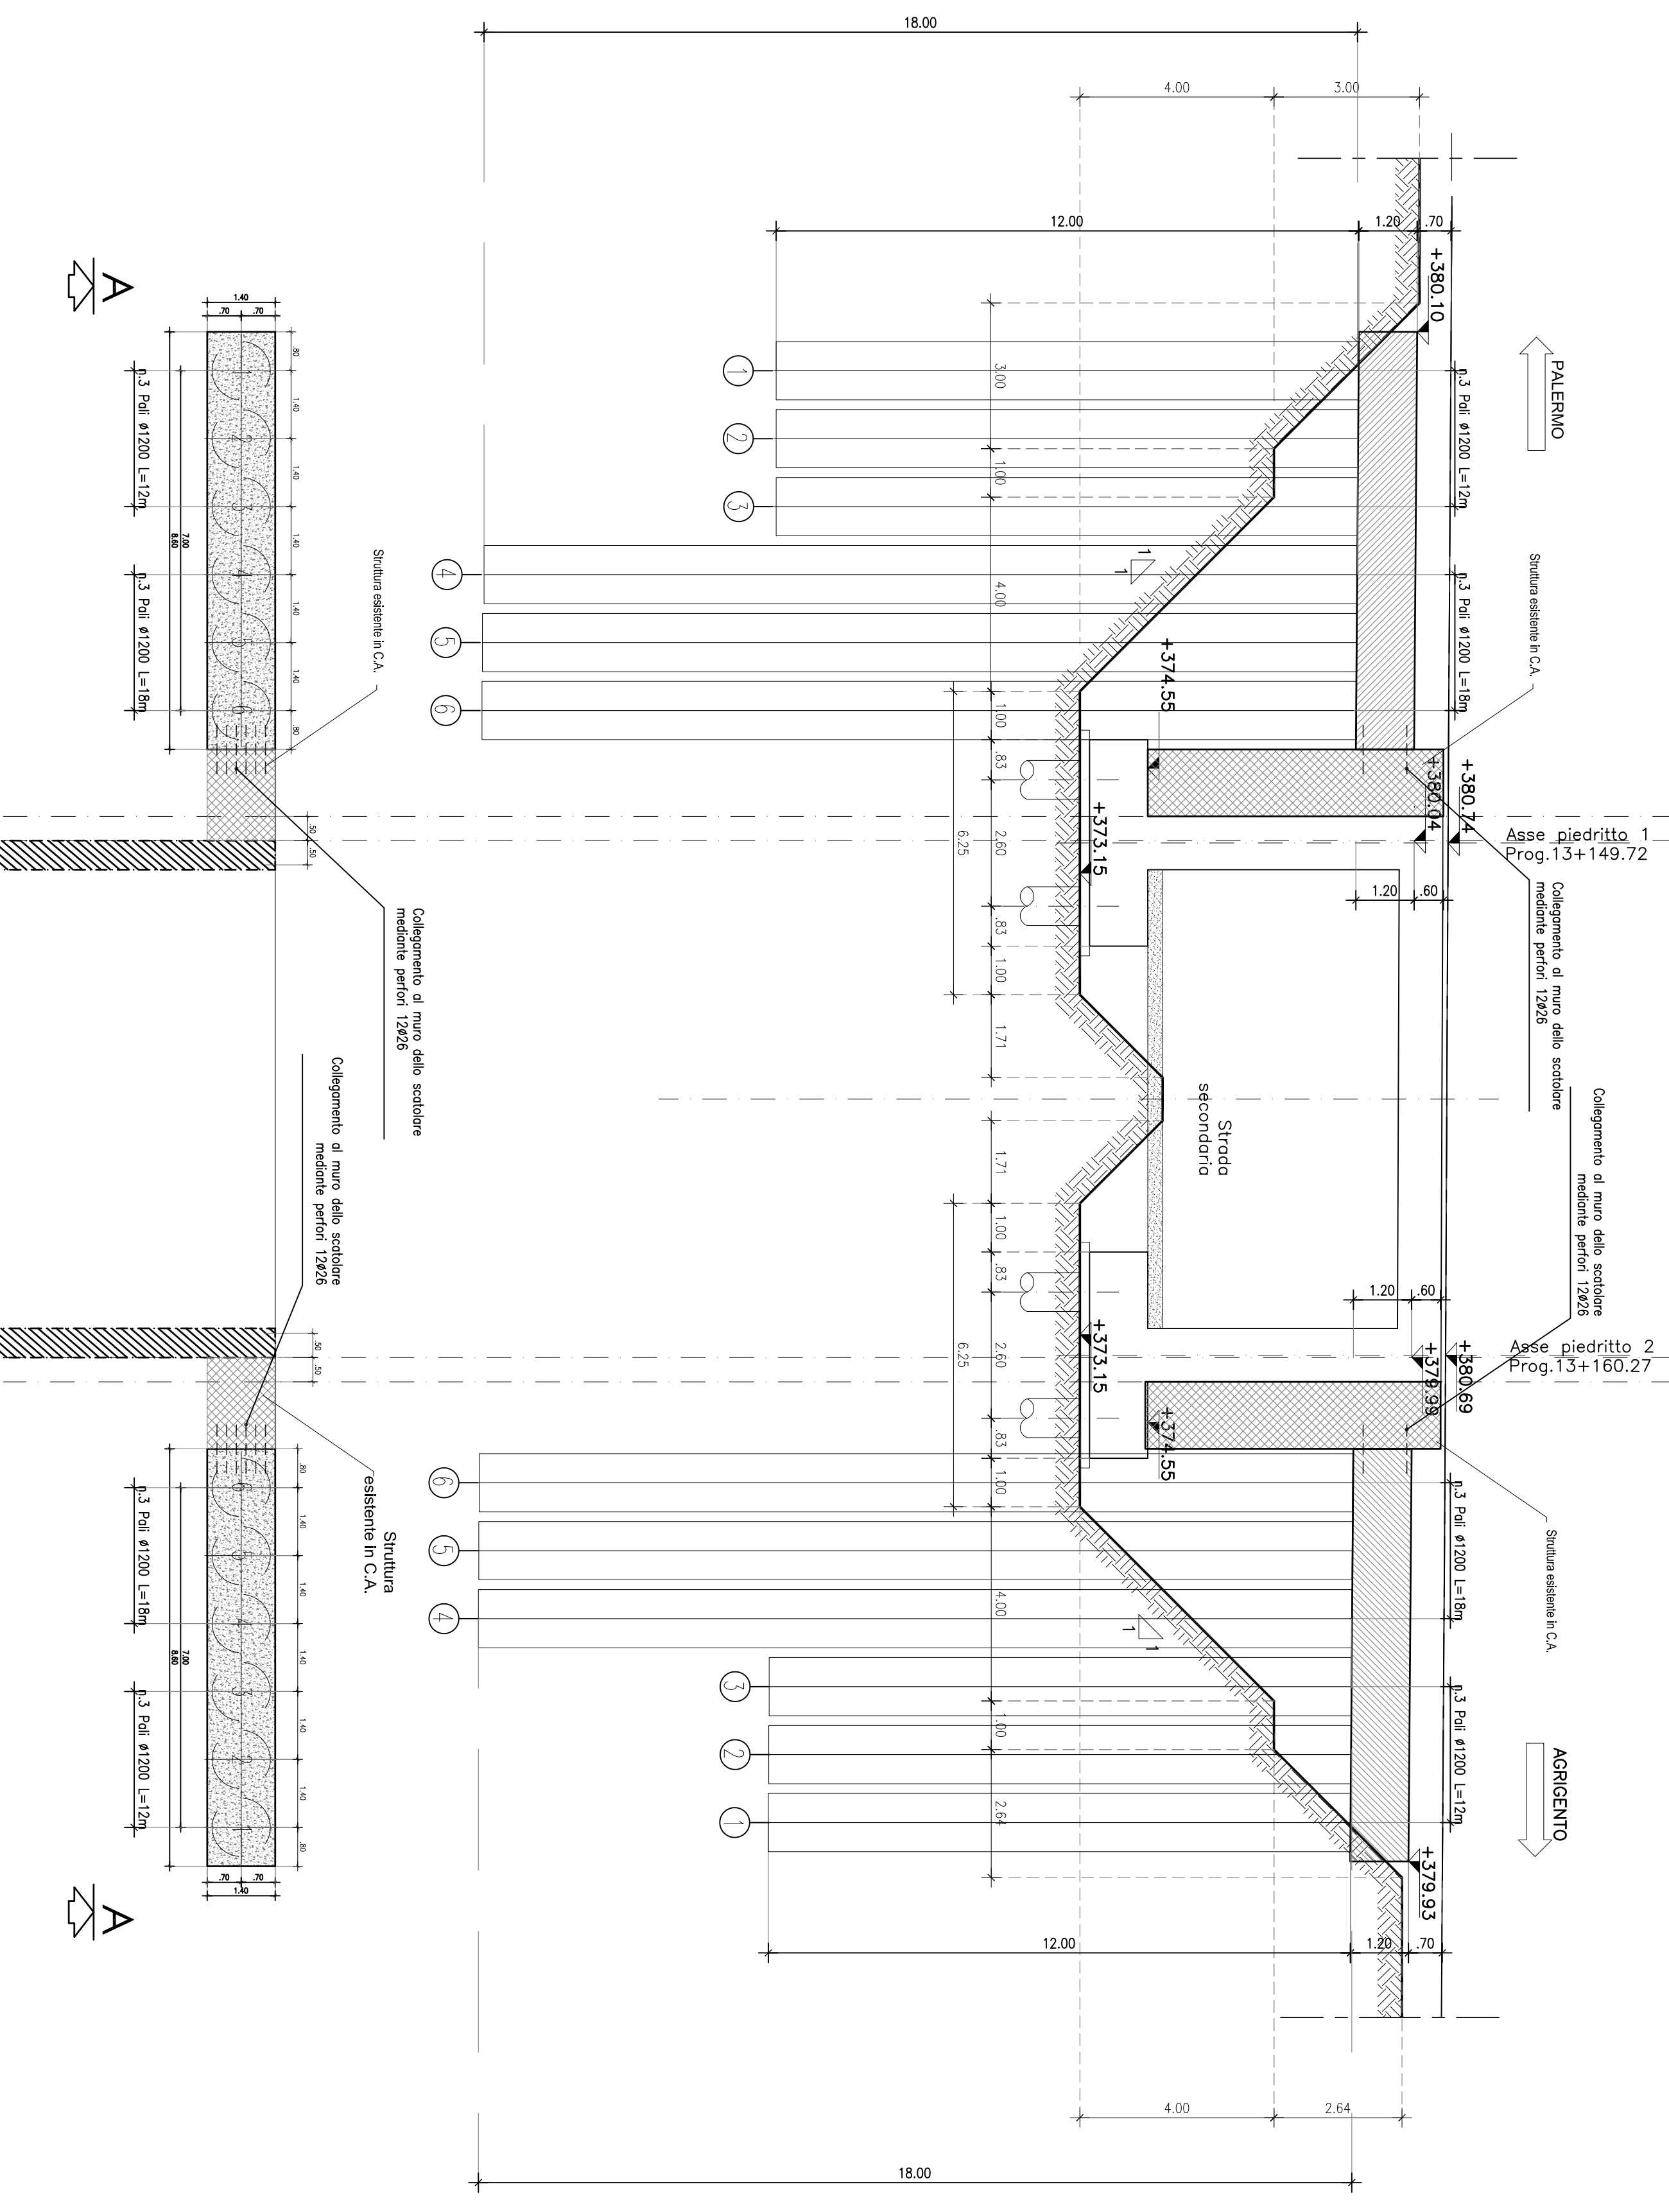



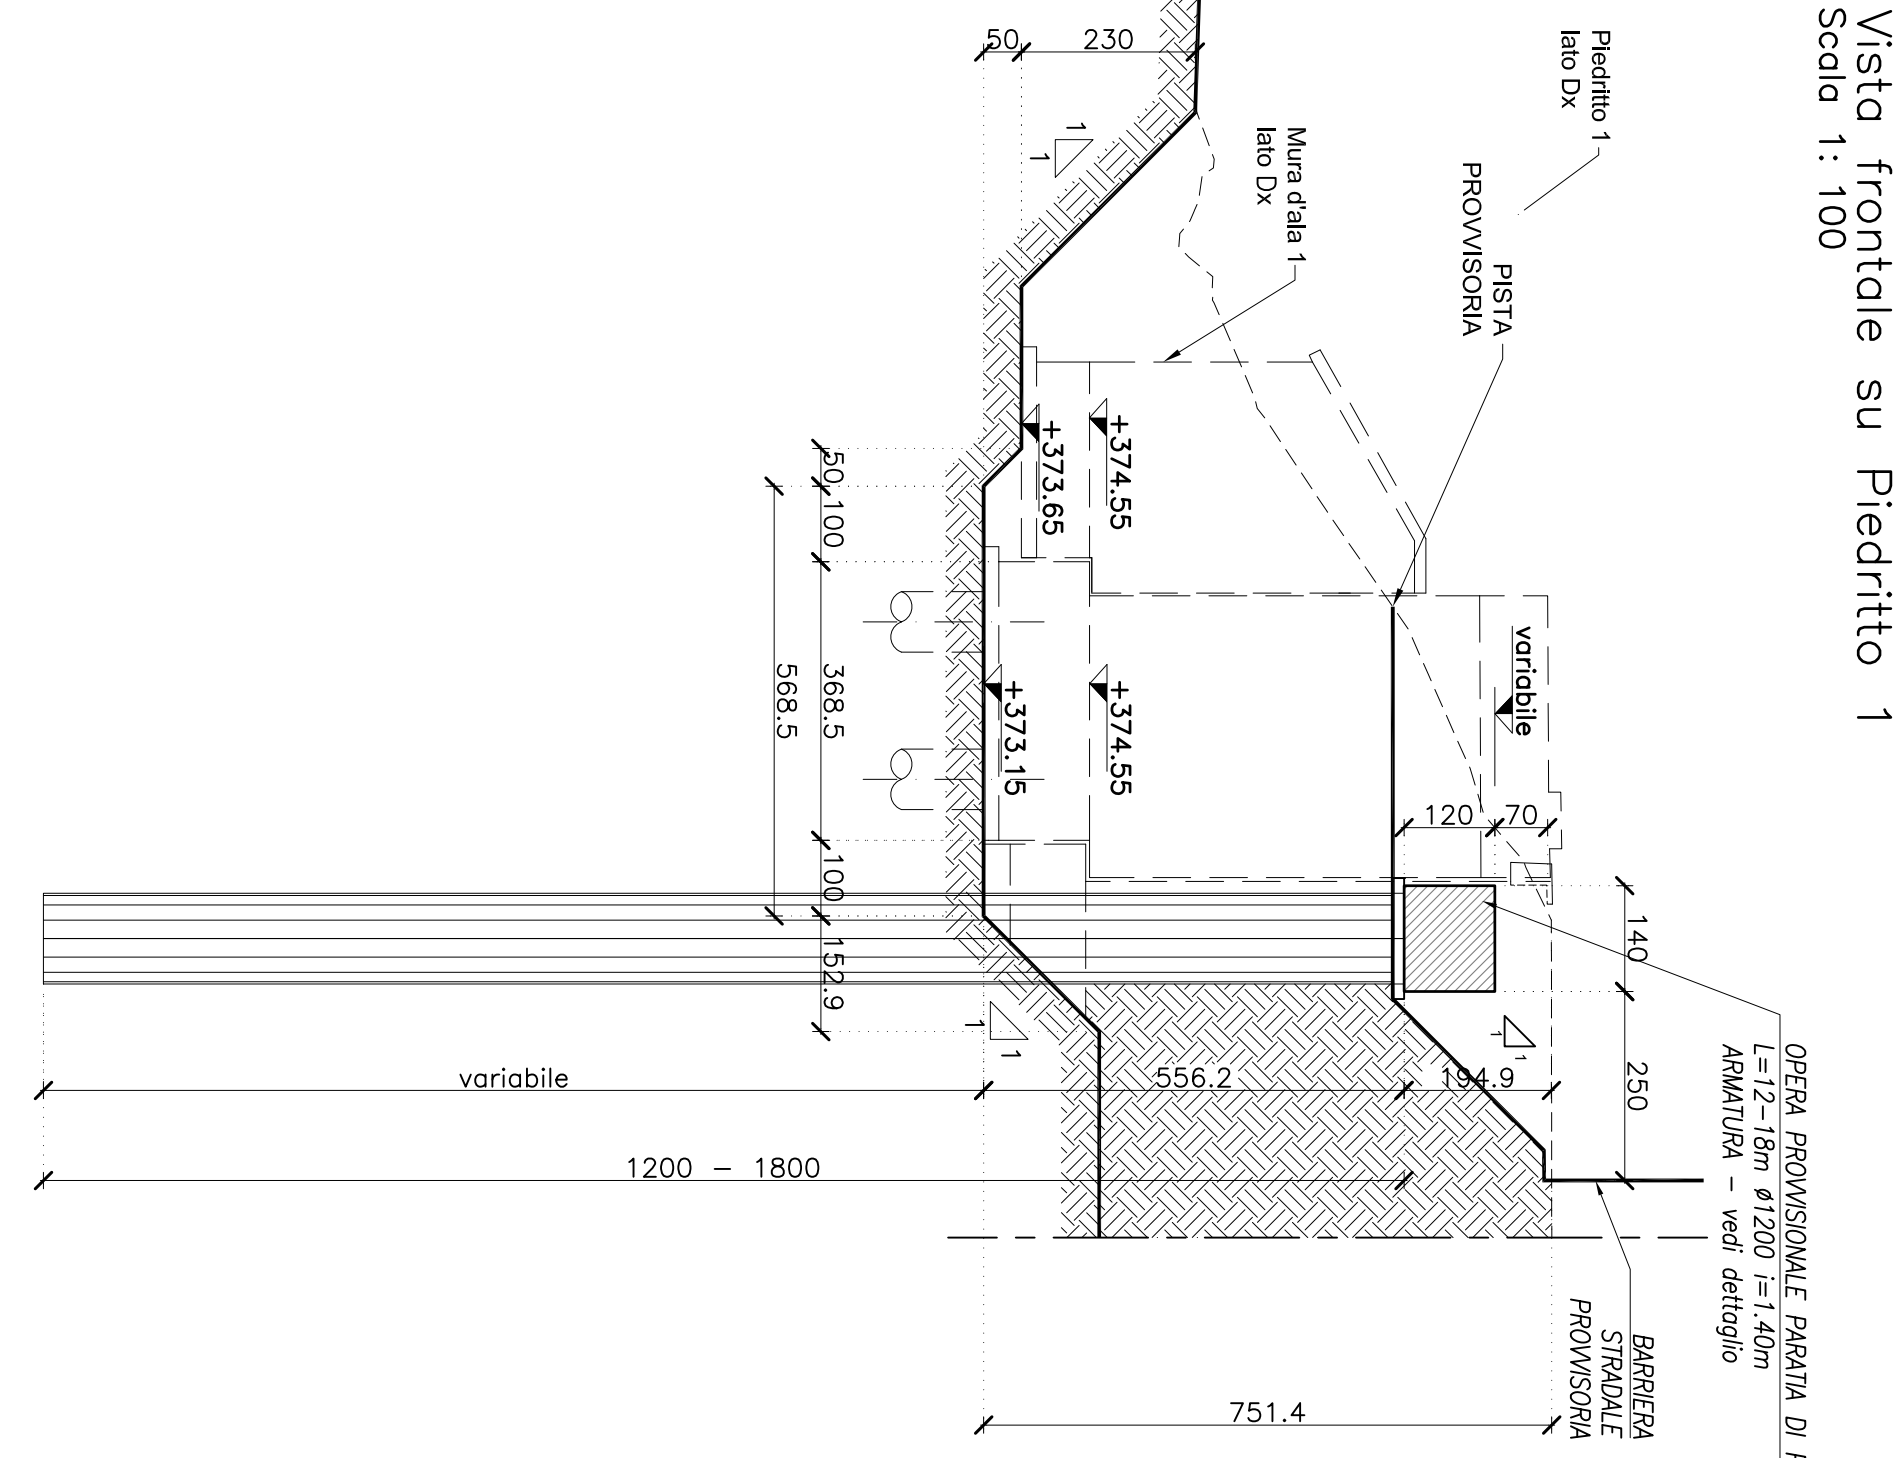

Visita frontale su Piedritto 1  
Scala 1:100

TABELLA MATERIALI PARATA DI PALI E MICROPALI


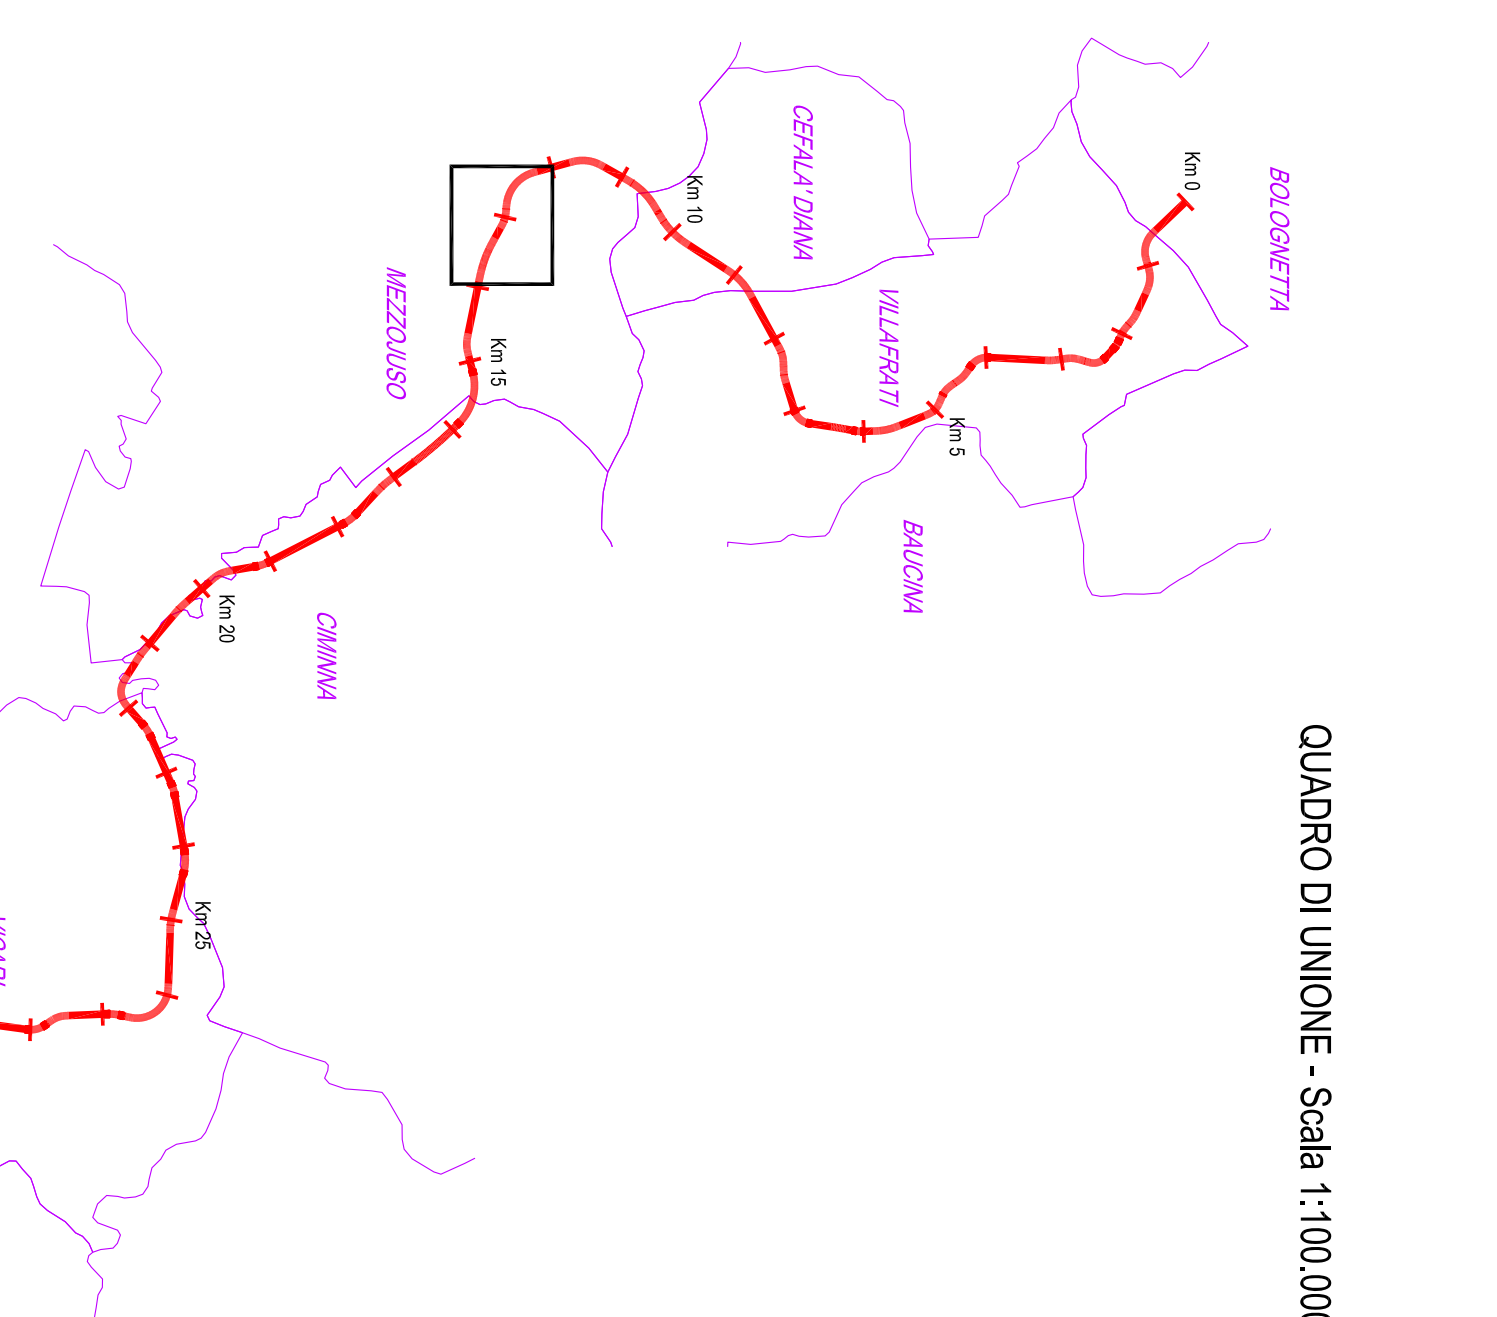

QUADRO DI UNIONE - Scala 1:100.000

**ANAS S.P.A.**

MODIFICA TECNICA N. 253

**OPERE DI SOSTEGNO - ASSE PRINCIPALE - Loto 2a - OS 102- Parata di pali sx dal km 13+139 al km 13+171 Parata di pali: planimetria, sviluppata e sezione tipo**

PERIZIA DI VARIANTE N.3 -


**ACS Ingengneri**

PRODOTTORE	REDAZIONE
APPROVATO	VERIFICATO

DATA: 11/10/2011

SCALE: 1:100




