



SEZIONE TIPO - PARATIA CON TIRANTE IN TESTA

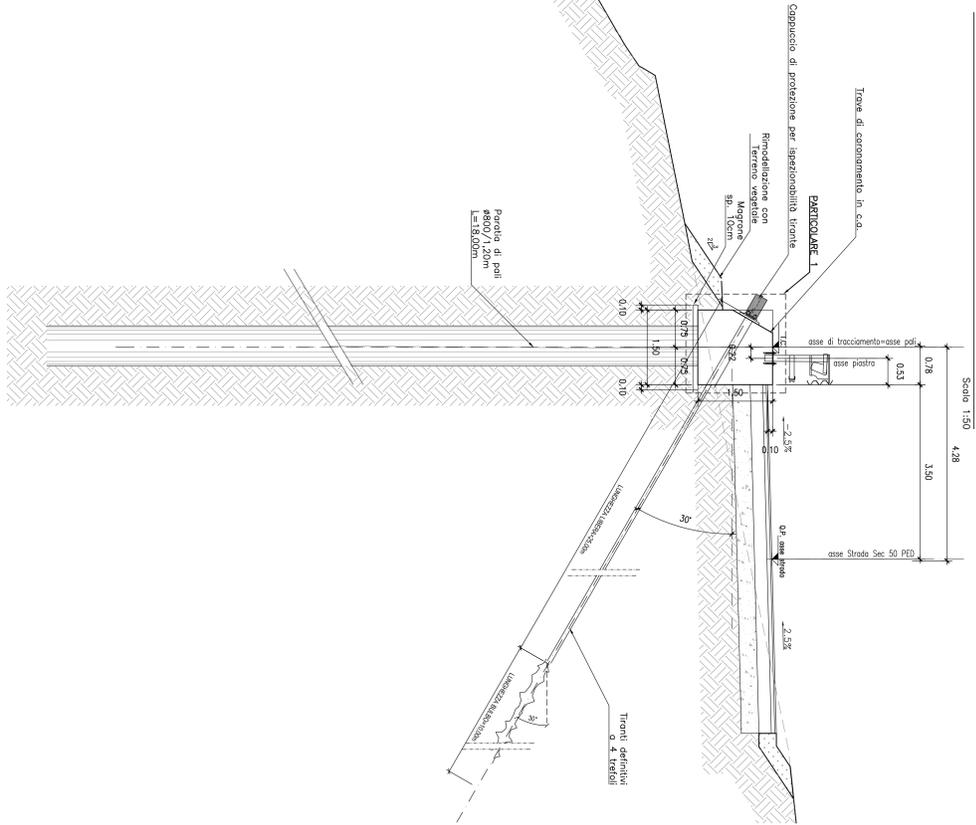


PALLO Ø 800 L=18.00m

SEZIONE LONGITUDINALE

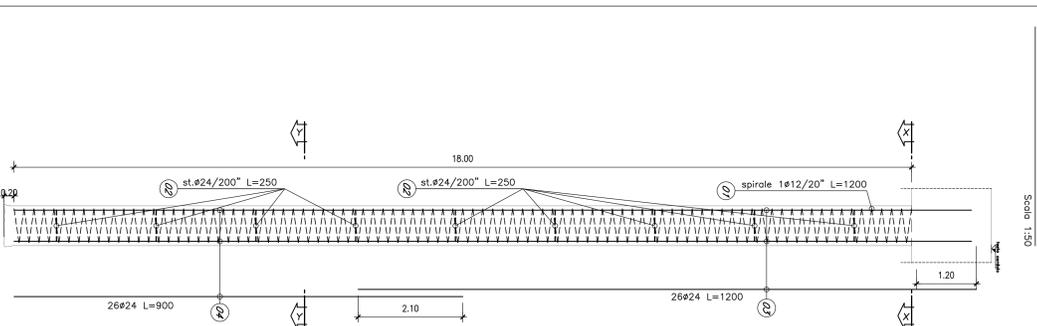


SEZIONE X-X

Scala 1:10

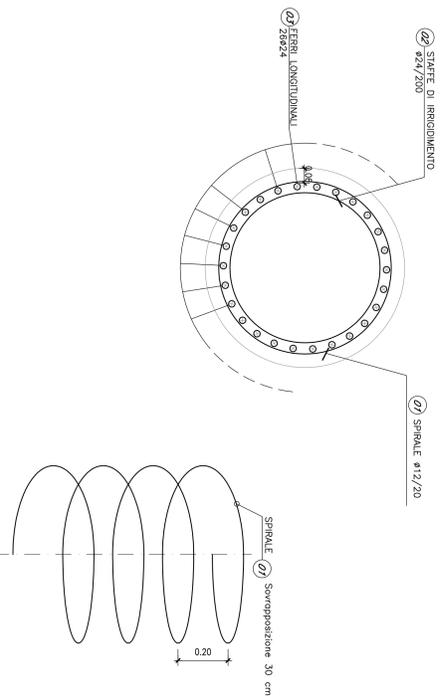


SEZIONE Y-Y

Scala 1:10

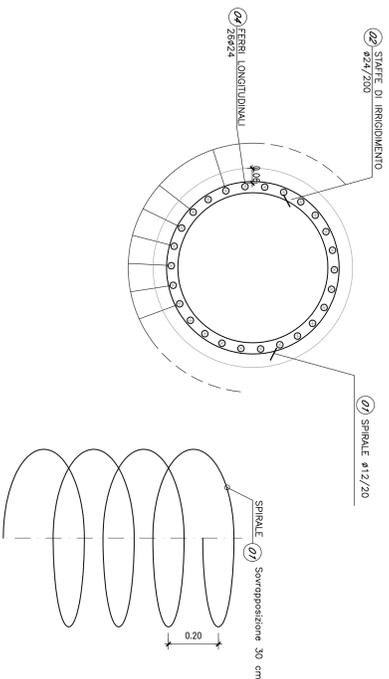

CARPENTERIA TRAVE DI CORONAMENTO


Scala 1:20

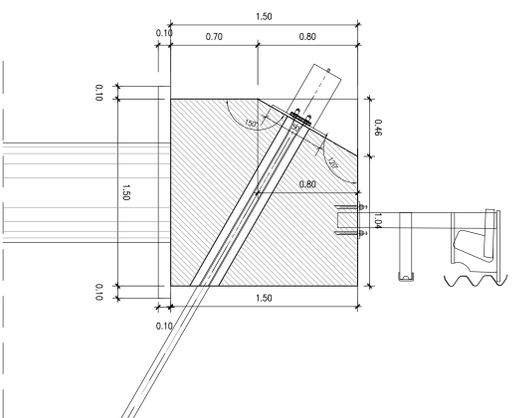

ARMATURA TRAVE DI CORONAMENTO

Sezione in corrispondenza dei tiranti

Scala 1:20

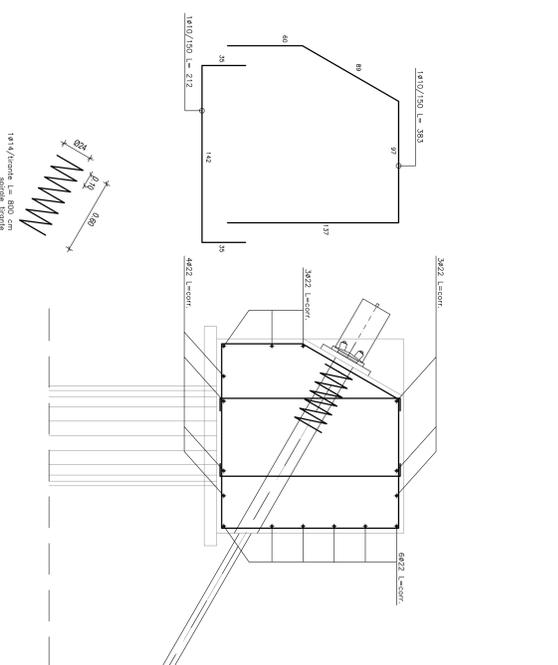

ARMATURA TRAVE DI CORONAMENTO

Sezione corrente

Scala 1:20


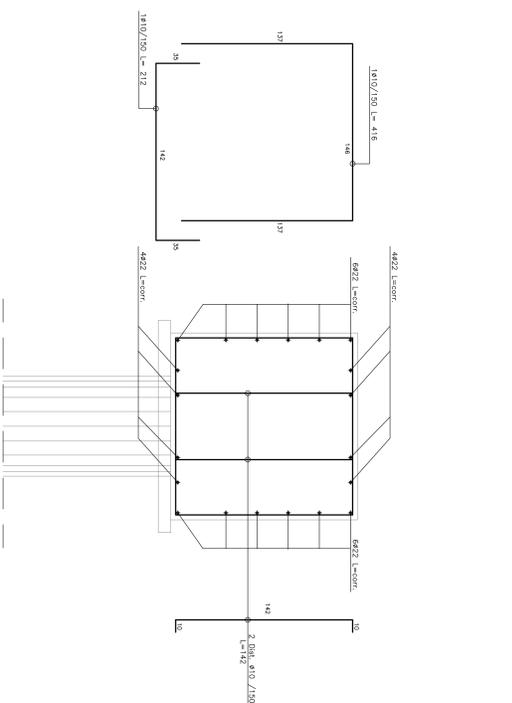


TABELLA MATERIALI PARATIA DI PALI E MICROPALI


QUADRO DI UNIONE - Scala 1:100.000

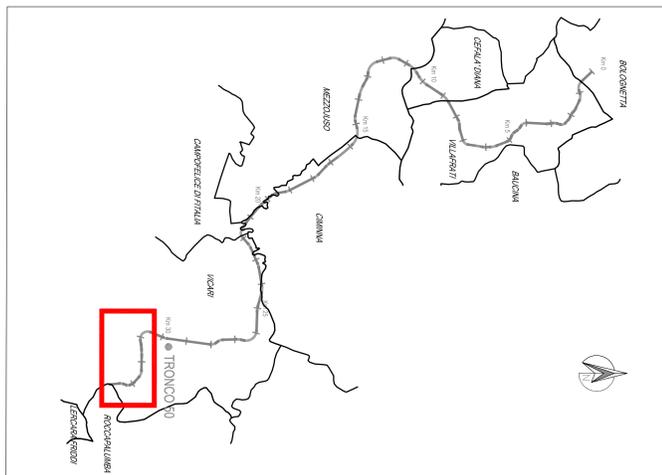

ANAS S.p.A.

OPERE DI SOSTEGNO - ASSE PRINCIPALE - Lotto 2a
OS147 - Paratia di pali - Viabilità secondaria 50
(KM 1+419,64 - KM 1+538,38)
Carpenteria e Armature

Codice Unico Progetto (CUP): **F41B03000230001**

Codice elaborato: **PA17/08 PE**

PROGETTO: **OS147**

REVISIONI:

NO.	REVISIONE	DATA	REVISIONE
1	PROGETTO	14/11/2017	1
2	REVISIONE A SEGUITO INDIRIZIONALE	14/11/2017	2

PROGETTO: **ANAS S.p.A.**

REDAZIONE: **ANAS S.p.A.**

VERIFICA: **ANAS S.p.A.**

APPROVAZIONE: **ANAS S.p.A.**

DATA: **14/11/2017**

PROTOCOLLO: **1041001101**

DATA: **14/11/2017**