



SILLUPPATA OS82C (TR SX2)
Scala 1:200


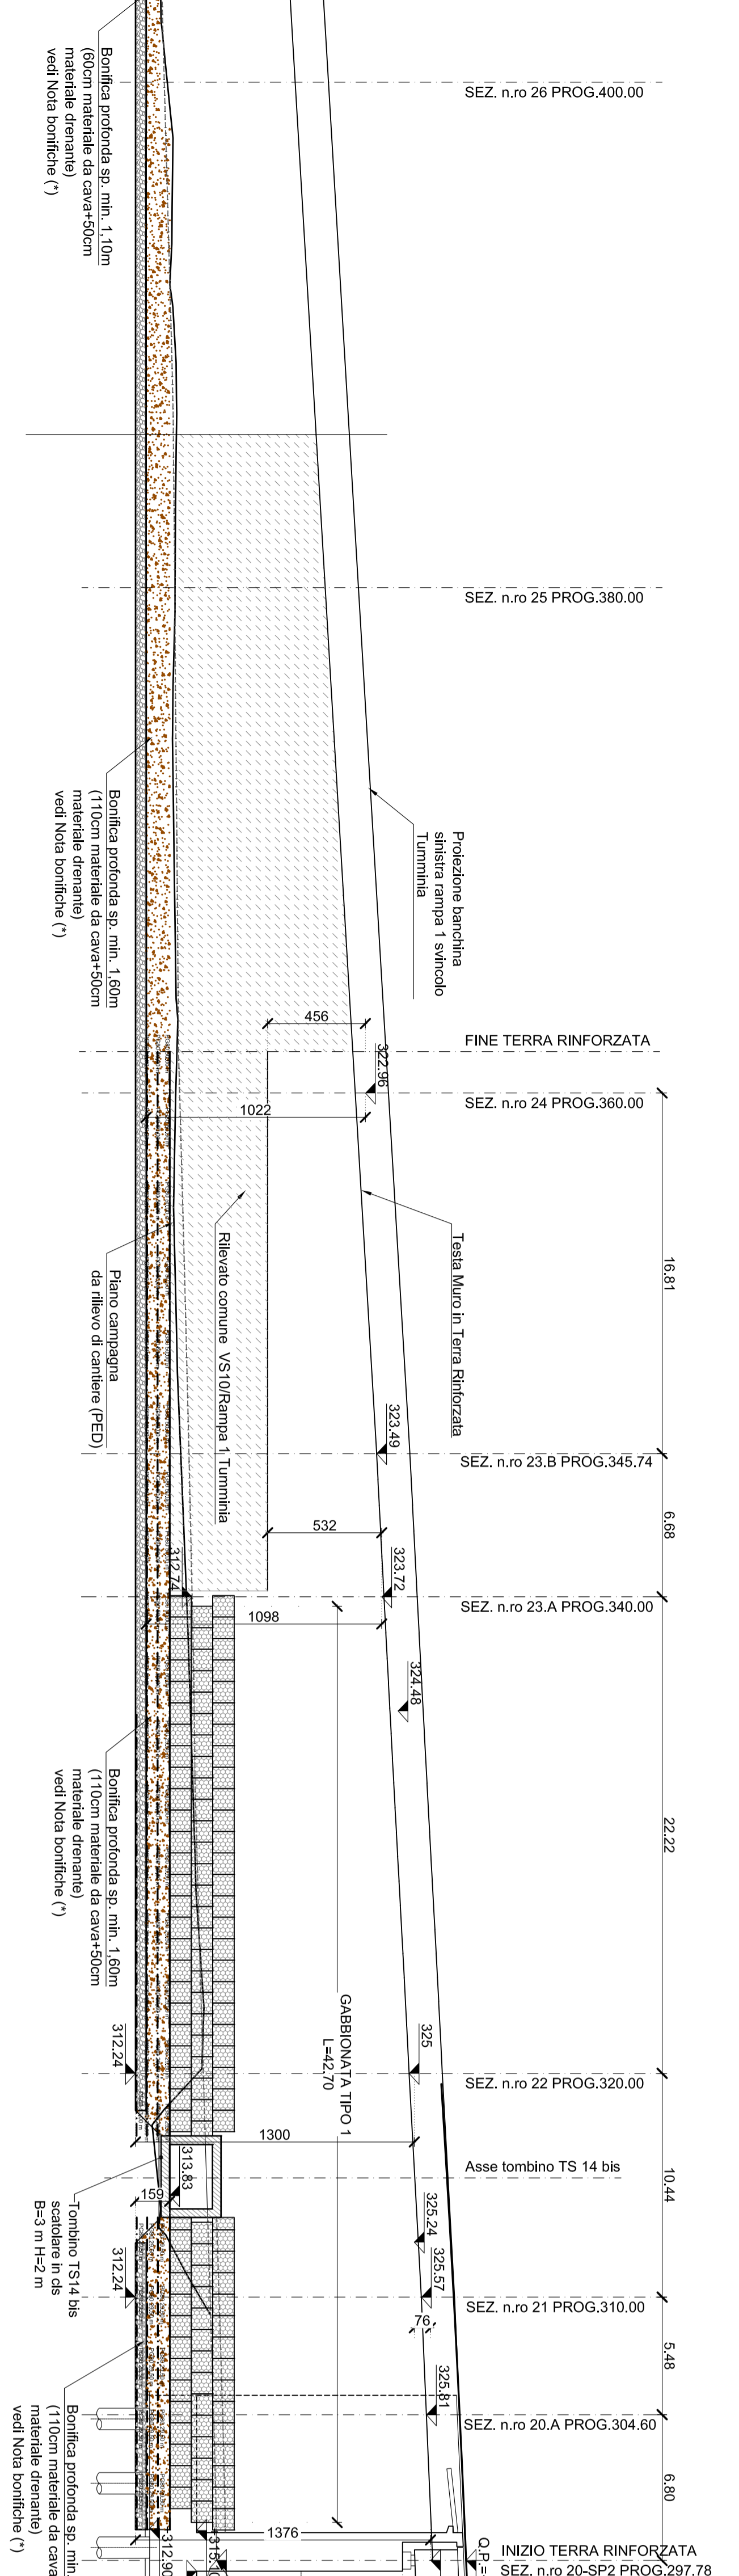


CARATTERISTICHE TECNICHE DEI RINFORZI		PRODOTTO 50/05	PRODOTTO 60/05
MATERIALE	specie di acciaio	SA 58	SA 58
RESISTENZA ULTIMA A TRAZIONE LONGITUDINALE	50 N/mm ²	50 N/mm ²	50 N/mm ²
RESISTENZA A TRAZIONE LONGITUDINALE A 20 ANNI	27.27 N/mm ²	27.27 N/mm ²	27.27 N/mm ²
ALIMENTAZIONE A ROTAZIONE	11 %	11 %	11 %
CARATTERISTICHE TECNICHE DEI RINFORZI		PRODOTTO 150/05	PRODOTTO 150/05
MATERIALE	specie di acciaio	SA 58	SA 58
RESISTENZA ULTIMA A TRAZIONE LONGITUDINALE	100 N/mm ²	100 N/mm ²	100 N/mm ²
RESISTENZA A TRAZIONE LONGITUDINALE A 20 ANNI	55.55 N/mm ²	55.55 N/mm ²	55.55 N/mm ²
ALIMENTAZIONE A ROTAZIONE	11 %	11 %	11 %

SILLUPPATA OS82A (TR DX2)
Scala 1:200

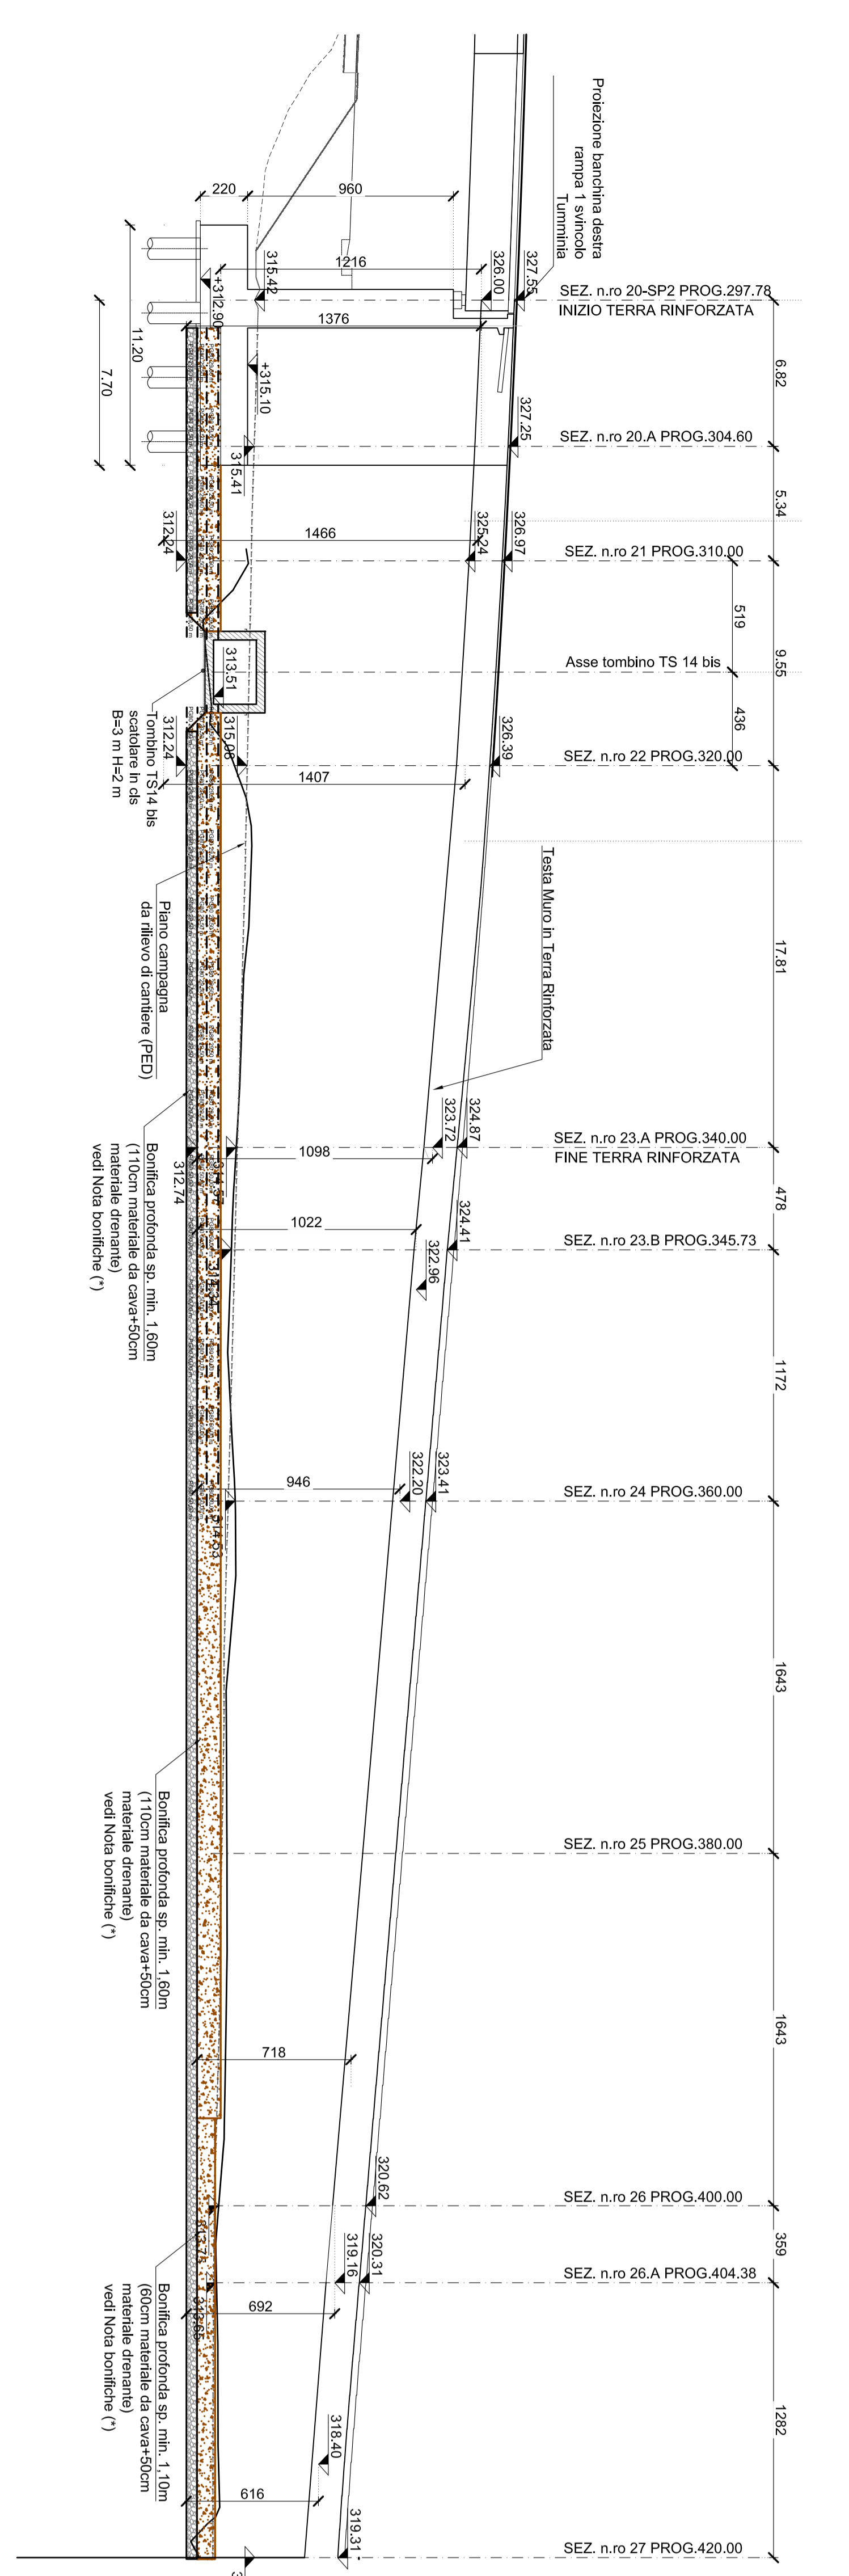

OS82C SX
SEZIONE TIPO GABBIONATA TIPO 1
Dalla Sezione 20 alla Sezione 24
Scale 1:50

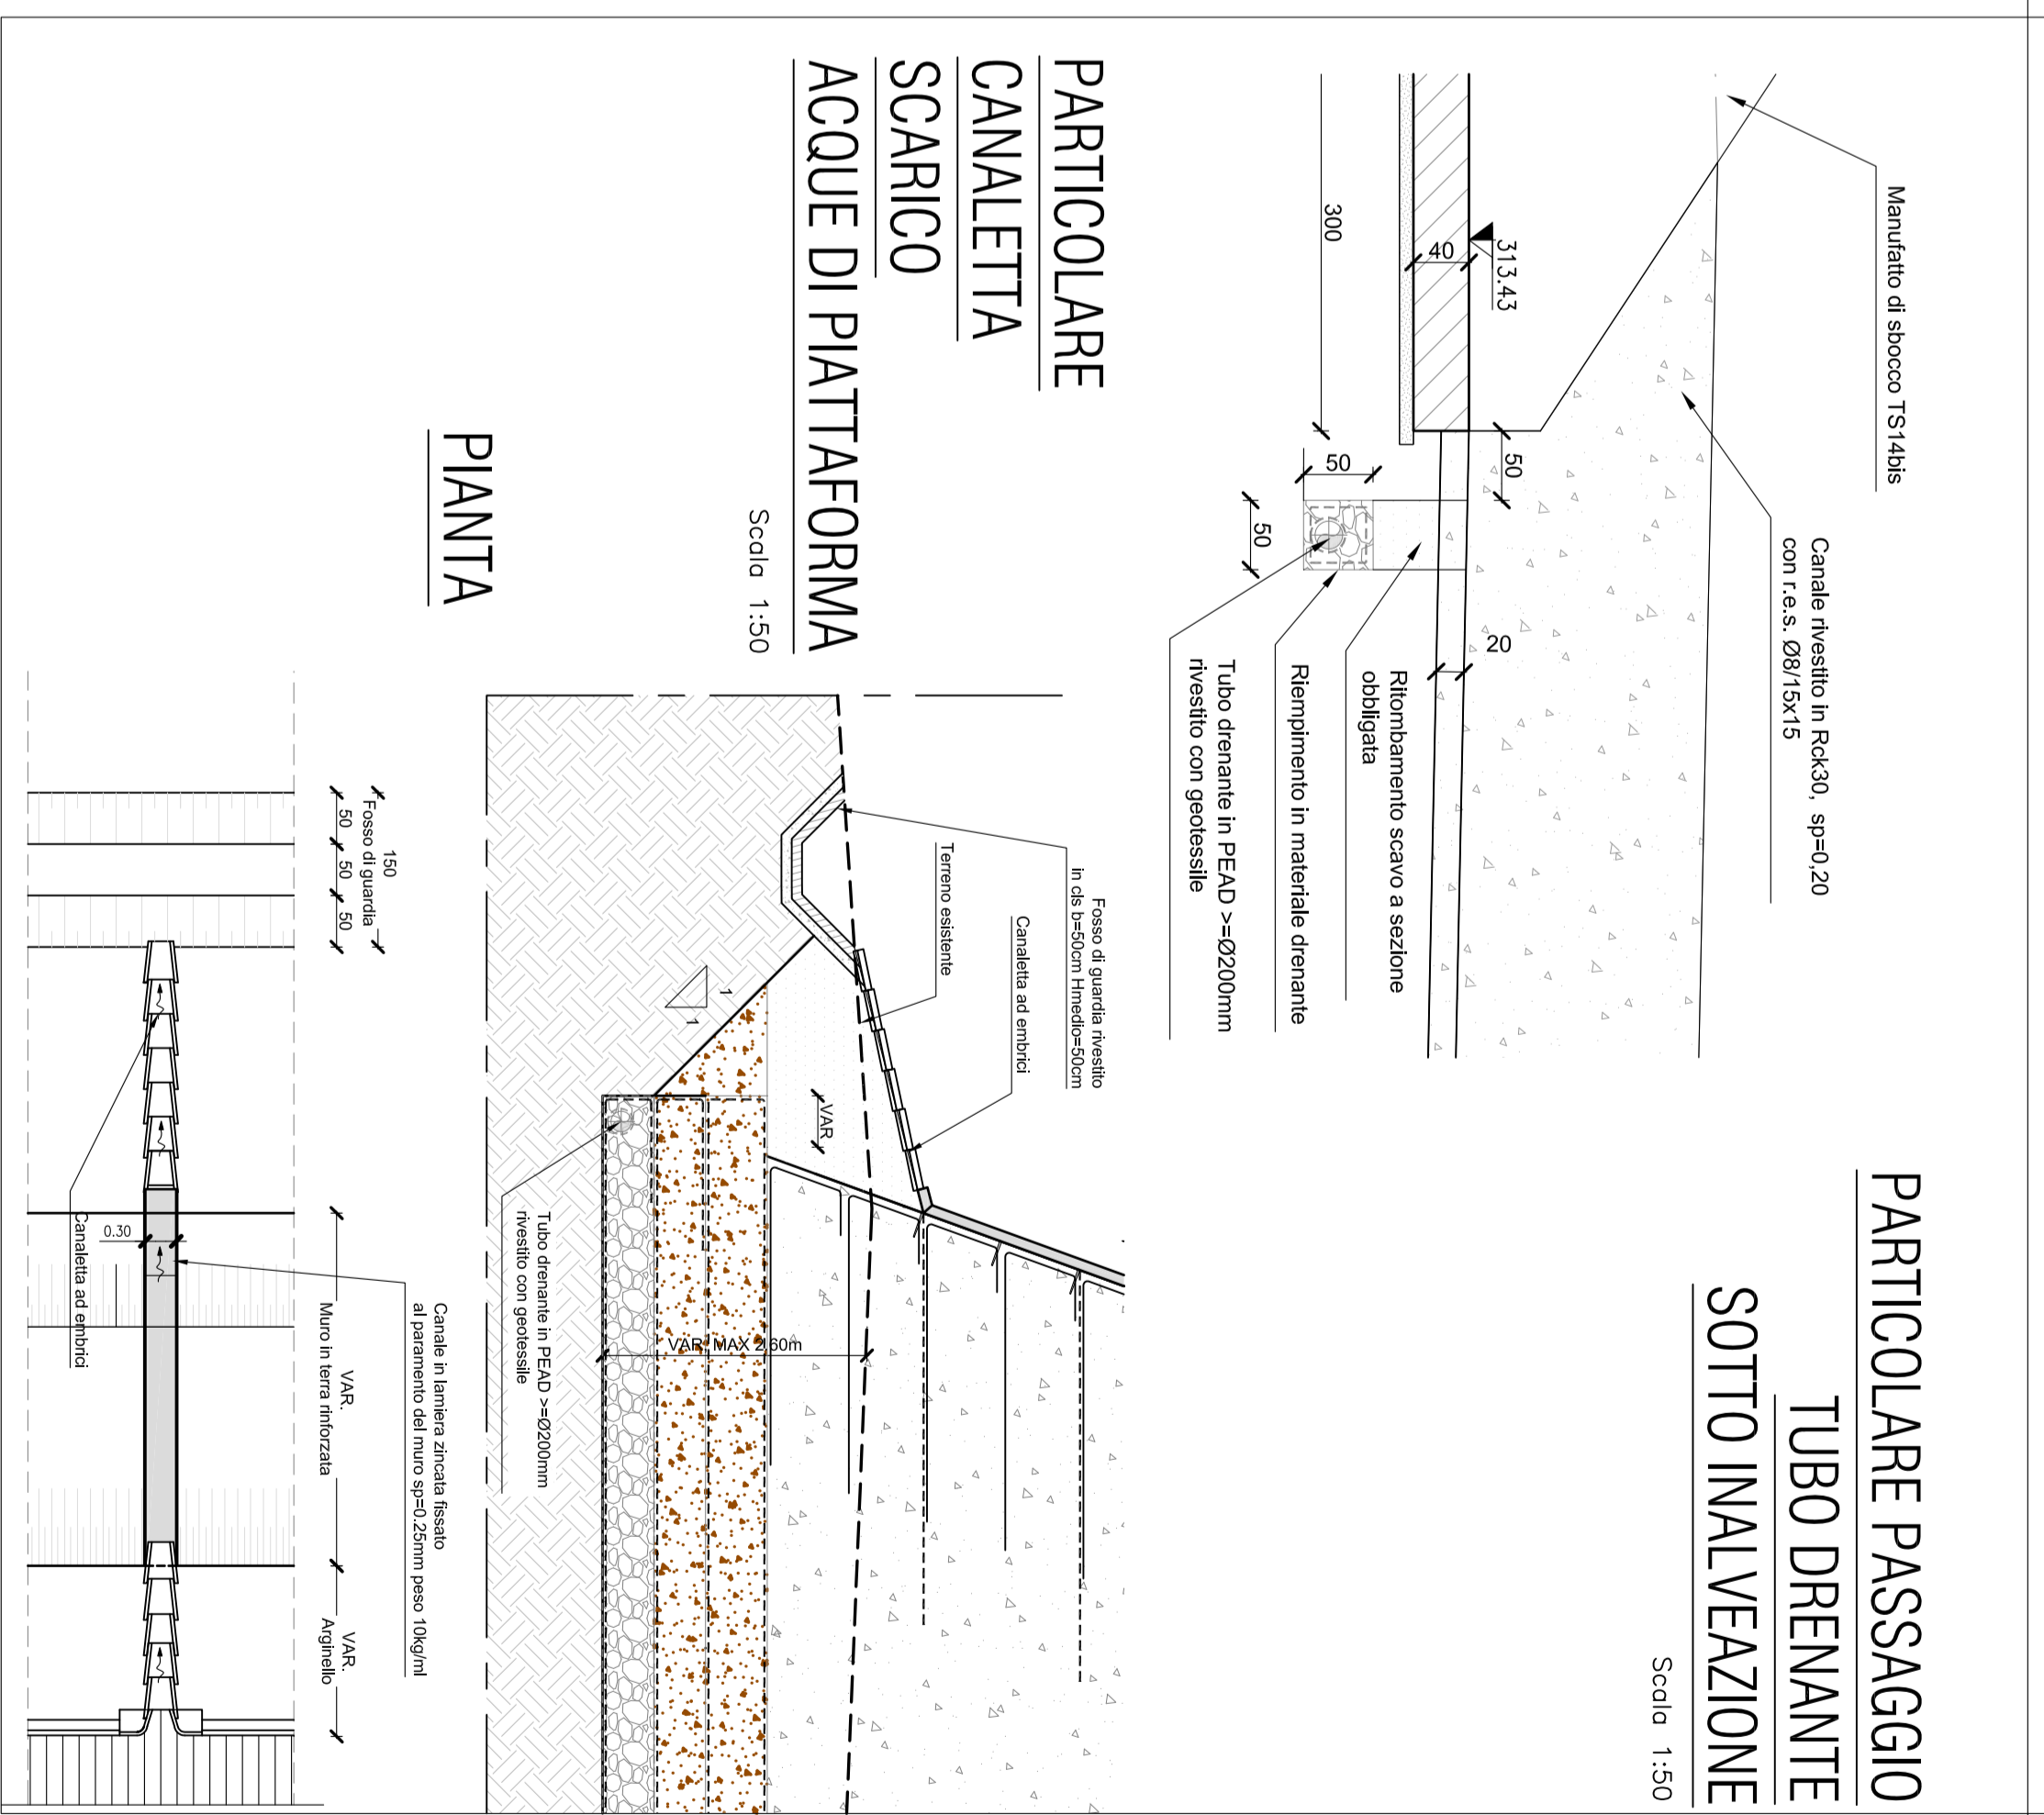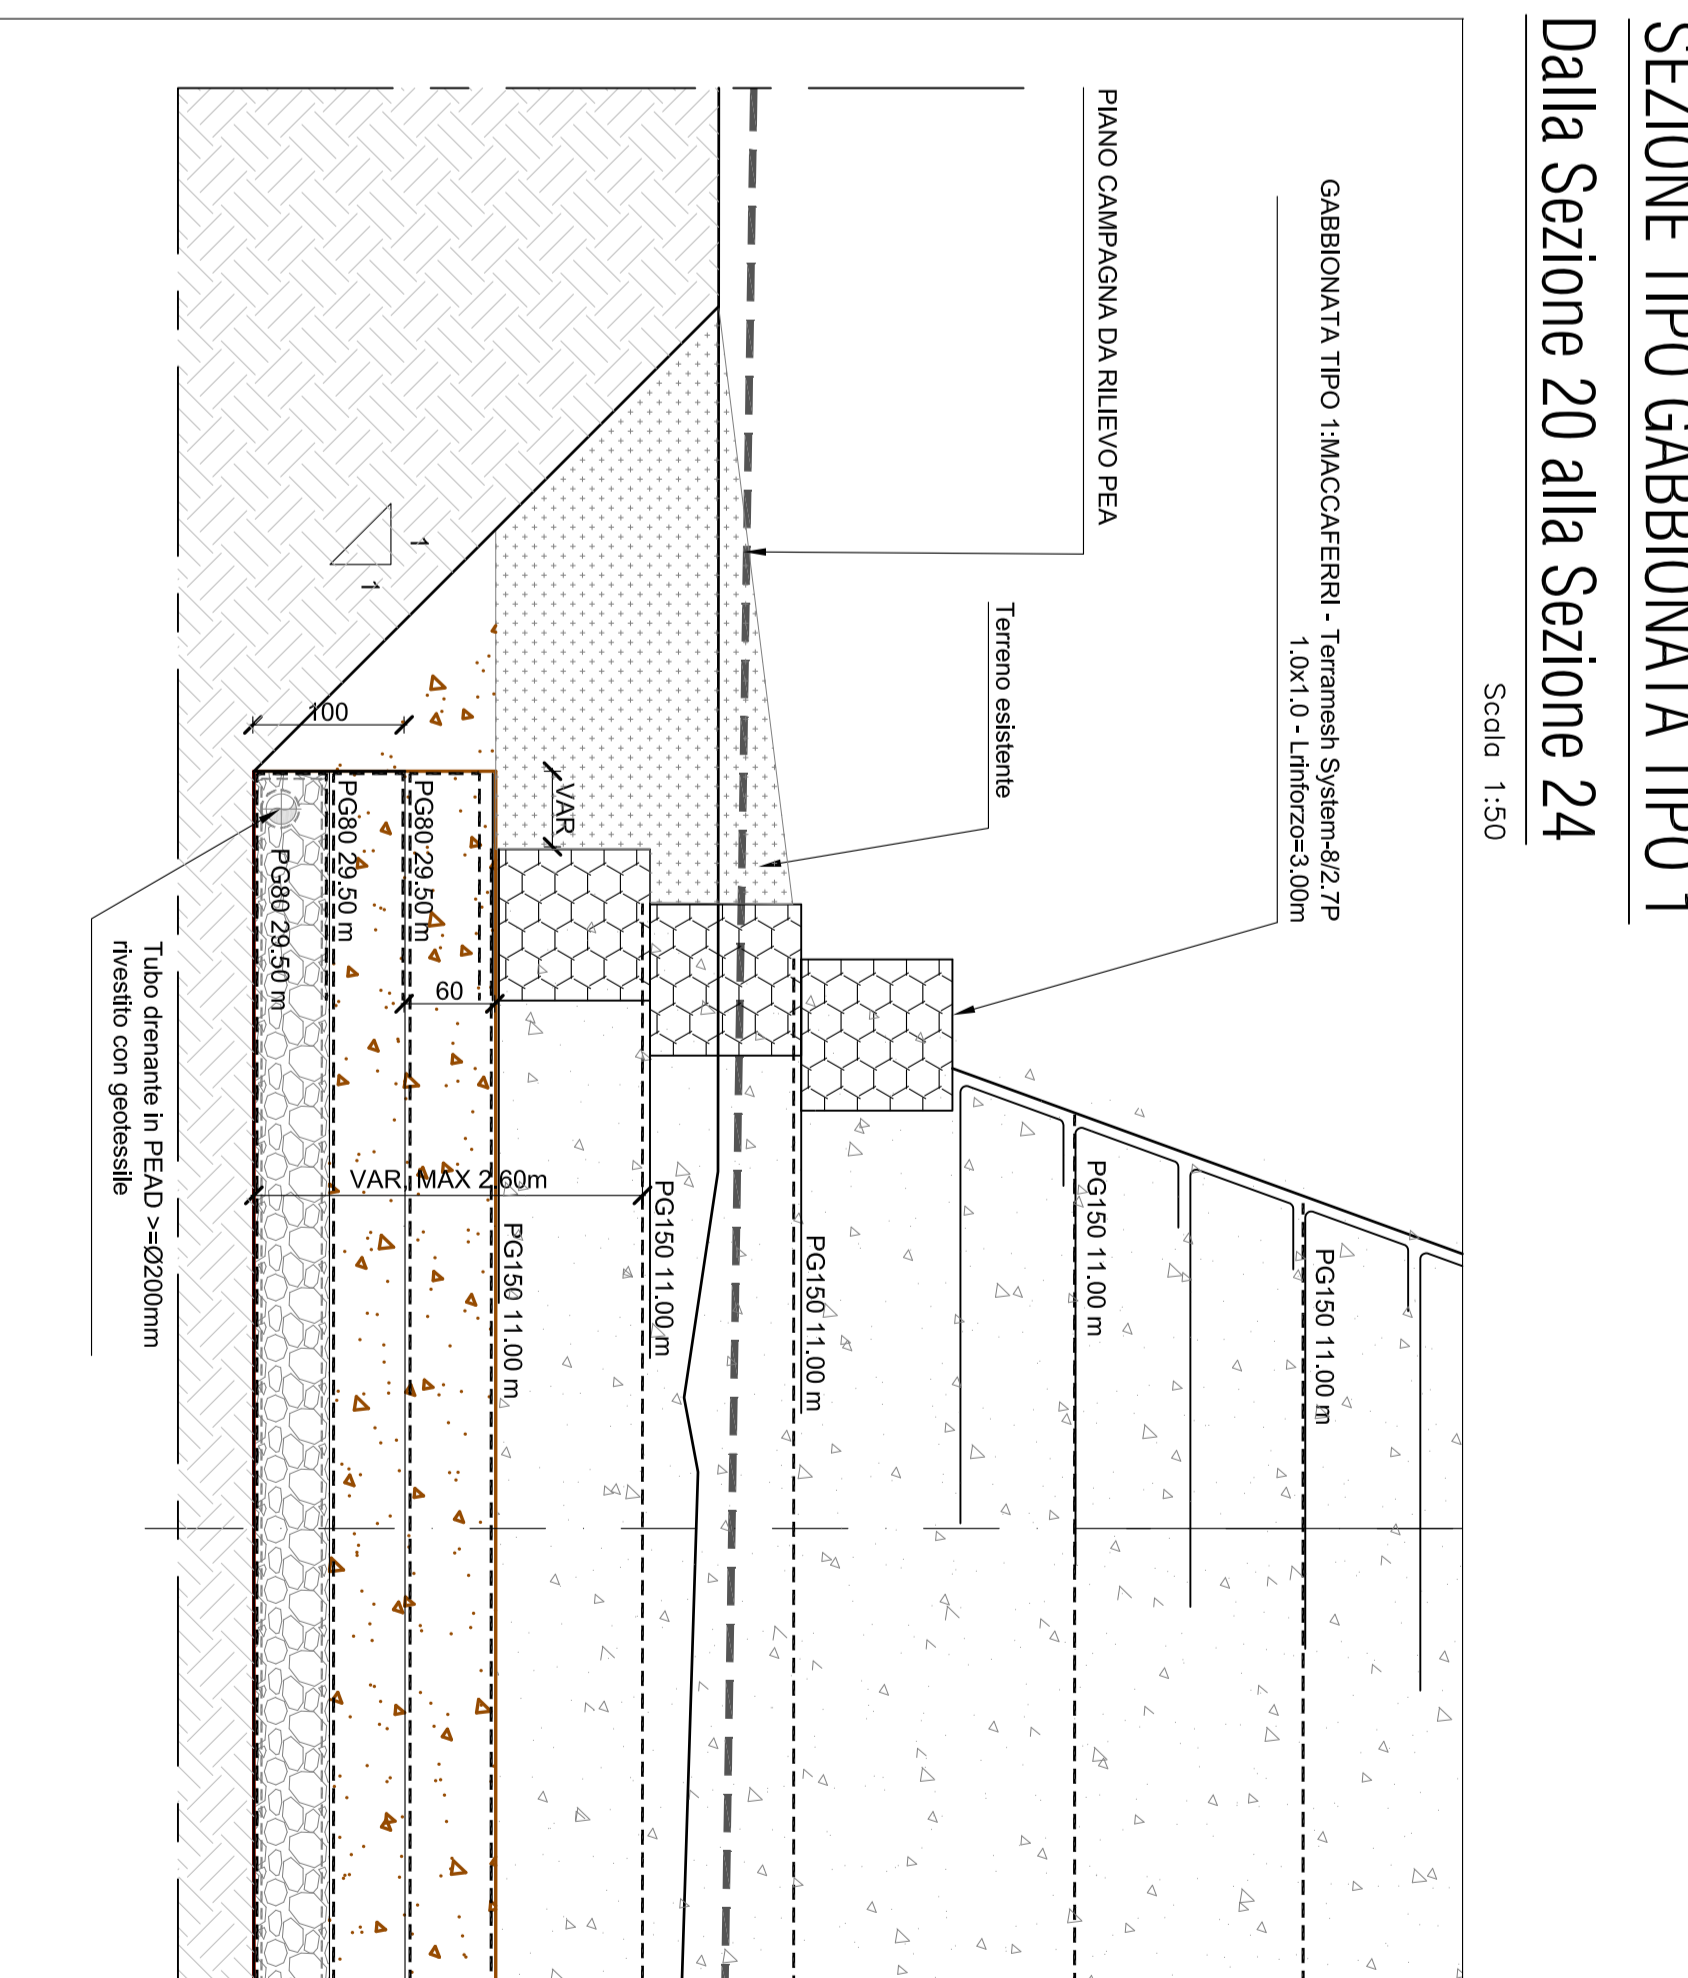

ANAS S.p.A.
OPERE D'ARTE - OPERE DI SOSTEGNO
OS82 A C Rilievo in terra rinforzata - Svincolo Tunnina
OS82 A C Planimetria generale, prospetti e dettagli

MODIFICA TECNICA N. 283

- PERIZIA DI VARIANTE N.3 -

PA17/08
F41B030002300011

OPERA: OS82
ACCANTONAMENTO: N 0 0 1
FASCE: N 0 0 1
PAGINE: 6
REVISIONE: 1




